PIANTA IMPALCATO
Scala 1:50

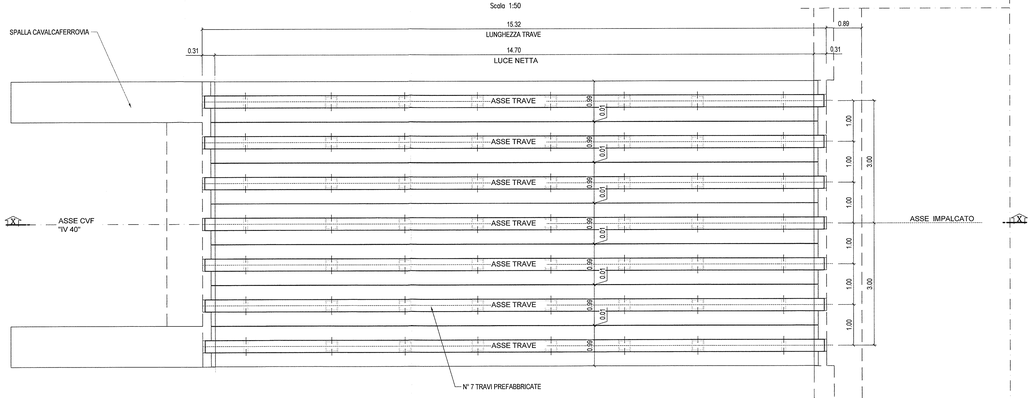

SEZIONE X–X
Scala 1:50

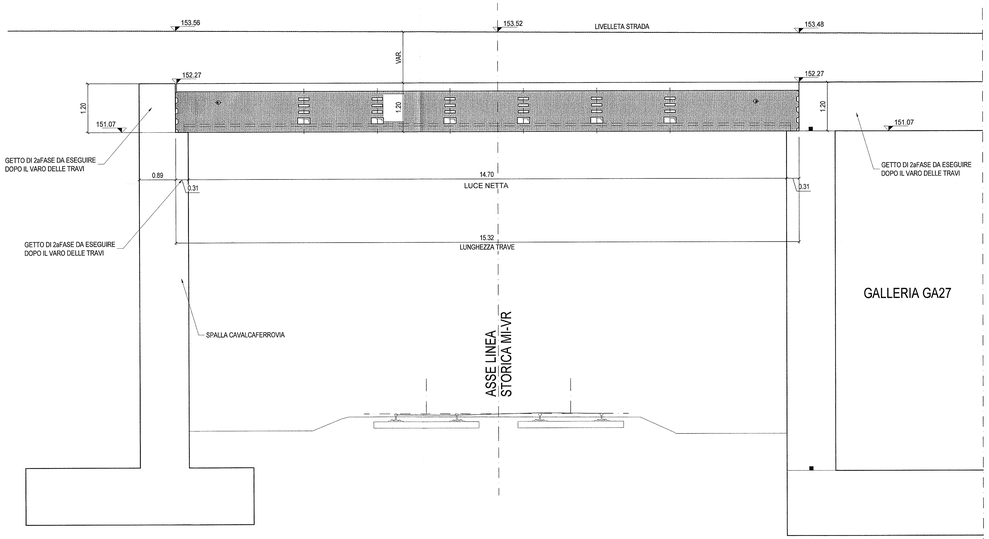

PIANTA IMPALCATO FINITO
Scala 1:50

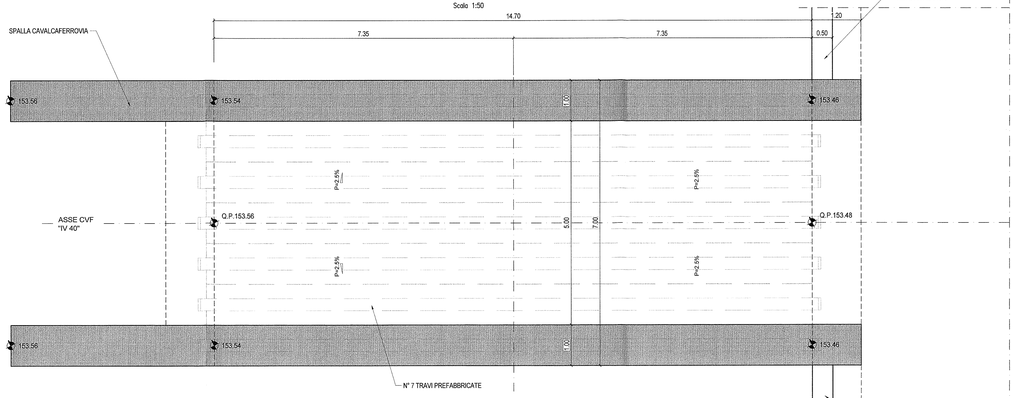

PARTICOLARE "A"
SCALA 1:10

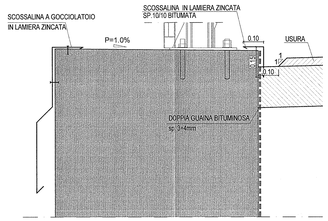

SEZIONE TIPO IMPALCATO
Scala 1:50

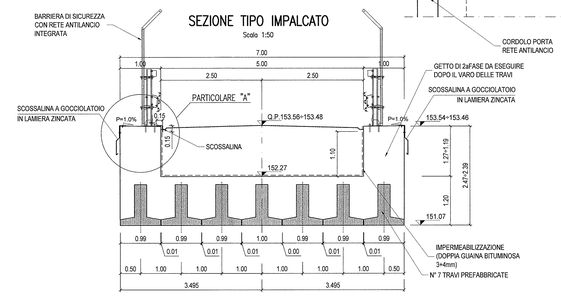

ELEMENTI PREFABBRICATI – VISTA A–A
Scala 1:20

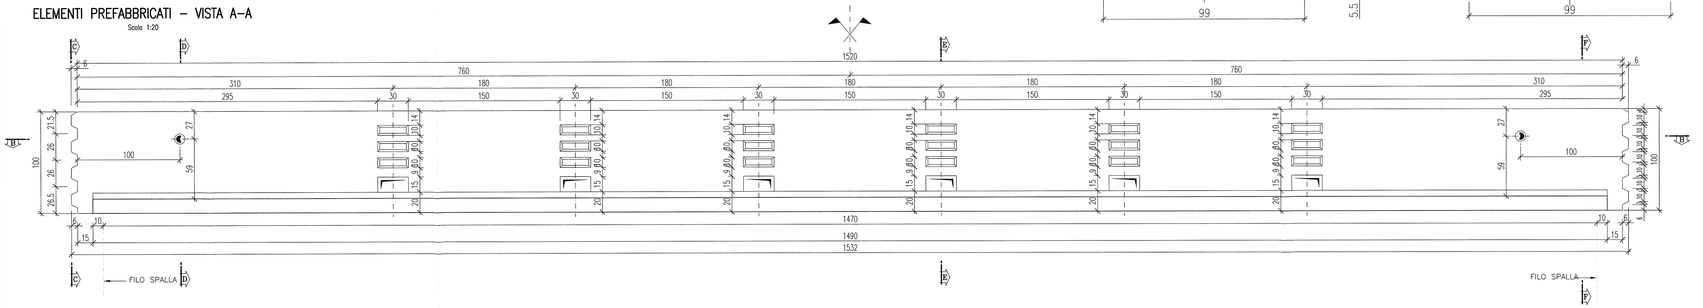

ELEMENTI PREFABBRICATI – SEZIONE B–B
Scala 1:20

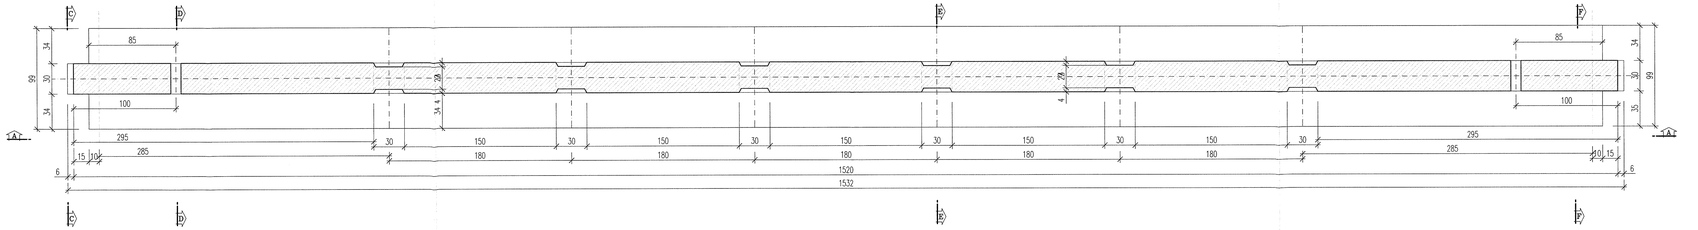

ELEMENTI PREFABBRICATI VISTA C–C
Scala 1:20

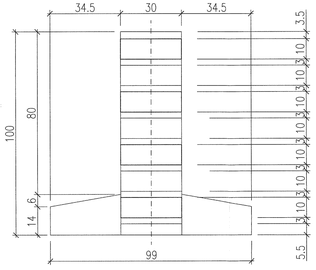

ELEMENTI PREFABBRICATI VISTA D–D
Scala 1:20

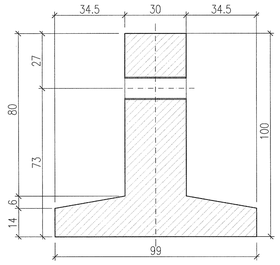

ELEMENTI PREFABBRICATI VISTA E–E
Scala 1:20

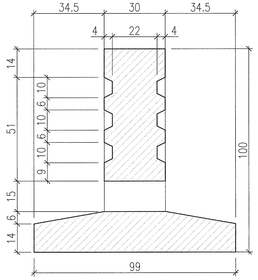

ELEMENTI PREFABBRICATI VISTA F–F
Scala 1:20

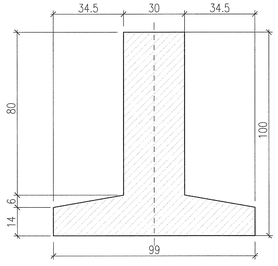

DISEGNI DI RIFERIMENTO

	DESCRIZIONE	CODICE
•	Tabella materiali	IN0R12E12ATIV40B0001
•	Planimetria di progetto	IN0R12E12PBIV40B0001
•	Planimetria di tracciamento	IN0R12E12PBIV40B0002
•	Profilo longitudinale generale dell'opera	IN0R12E13YIIV40B0001
•	Sezioni trasversali impalcato	IN0R12E12WSIV40A5001
•	Profilo geotecnico	IN0R12E13FGIV40B0001
•	Piante, sezioni e particolari impalcato	IN0R12E12BAIV40A5001
•	Armatura trave prefabbricata	IN0R12E12BZIV40A5003
•	Armatura soletta e impalcato	IN0R12E12BZIV40A5004
•	Armatura cordoli impalcato	IN0R12E12BZIV40A5001
•	Schema fasi costruttive - Tav 1/2	IN0R12E12BAIV40A5201
•	Schema fasi costruttive - Tav 2/2	IN0R12E12BAIV40A5202

COMMITTENTE: RFI RETE FERROVIARIA ITALIANA – GRUPPO FERROVIE DELLO STATO

ALTA SORVEGLIANZA: ITALFERR – GRUPPO FERROVIE DELLO STATO

GENERAL CONTRACTOR: Cepav due – Consorzio ENI per l'Alta Velocità

INFRASTRUTTURE FERROVIARIE STRATEGICHE DEFINITE DALLA LEGGE OBIETTIVO N. 443/01

LINEA A.V. /A.C. TORINO - VENEZIA Tratta MILANO - VERONA
Lotto funzionale Brescia-Verona
PROGETTO ESECUTIVO

IV40 - CVF BRESCIA EST SU LINEA STORICA pk 106+100,000

Impalcato - Carpenteria

Pianta e sezioni

GENERAL CONTRACTOR: Consorzio Cepav due — Data: 29 MAG 2020
DIRETTORE LAVORI: Consorzio Cepav due, Il Direttore dei Lavori (Ing. V. Fiorito) — Data:
SCALA: VARIE

COMMESSA	LOTTO	FASE	ENTE	TIPO DOC.	OPERA/DISCIPLINA	PROGR.	REV.
I N0R	12	E	E2	BZ	I V40A5	002	A

PROGETTAZIONE

Rev.	Descrizione	Redatto	Data	Verificato	Data	Validato	Data
A	EMISSIONE	Cepav due	19/07/19	ITALFERR	19/07/19	ITALFERR	19/07/19
B							
C							

CIG. 751447334A — File: IN0R12EE2BZIV40A5002A_10.DWG

Progetto cofinanziato dalla Unione Europea

Stampato dal Fondo di proprietà ITALFERR S.p.A.

AUDA s.r.l. — CUP: F81H91000000008

Scala di plot: 1:1