
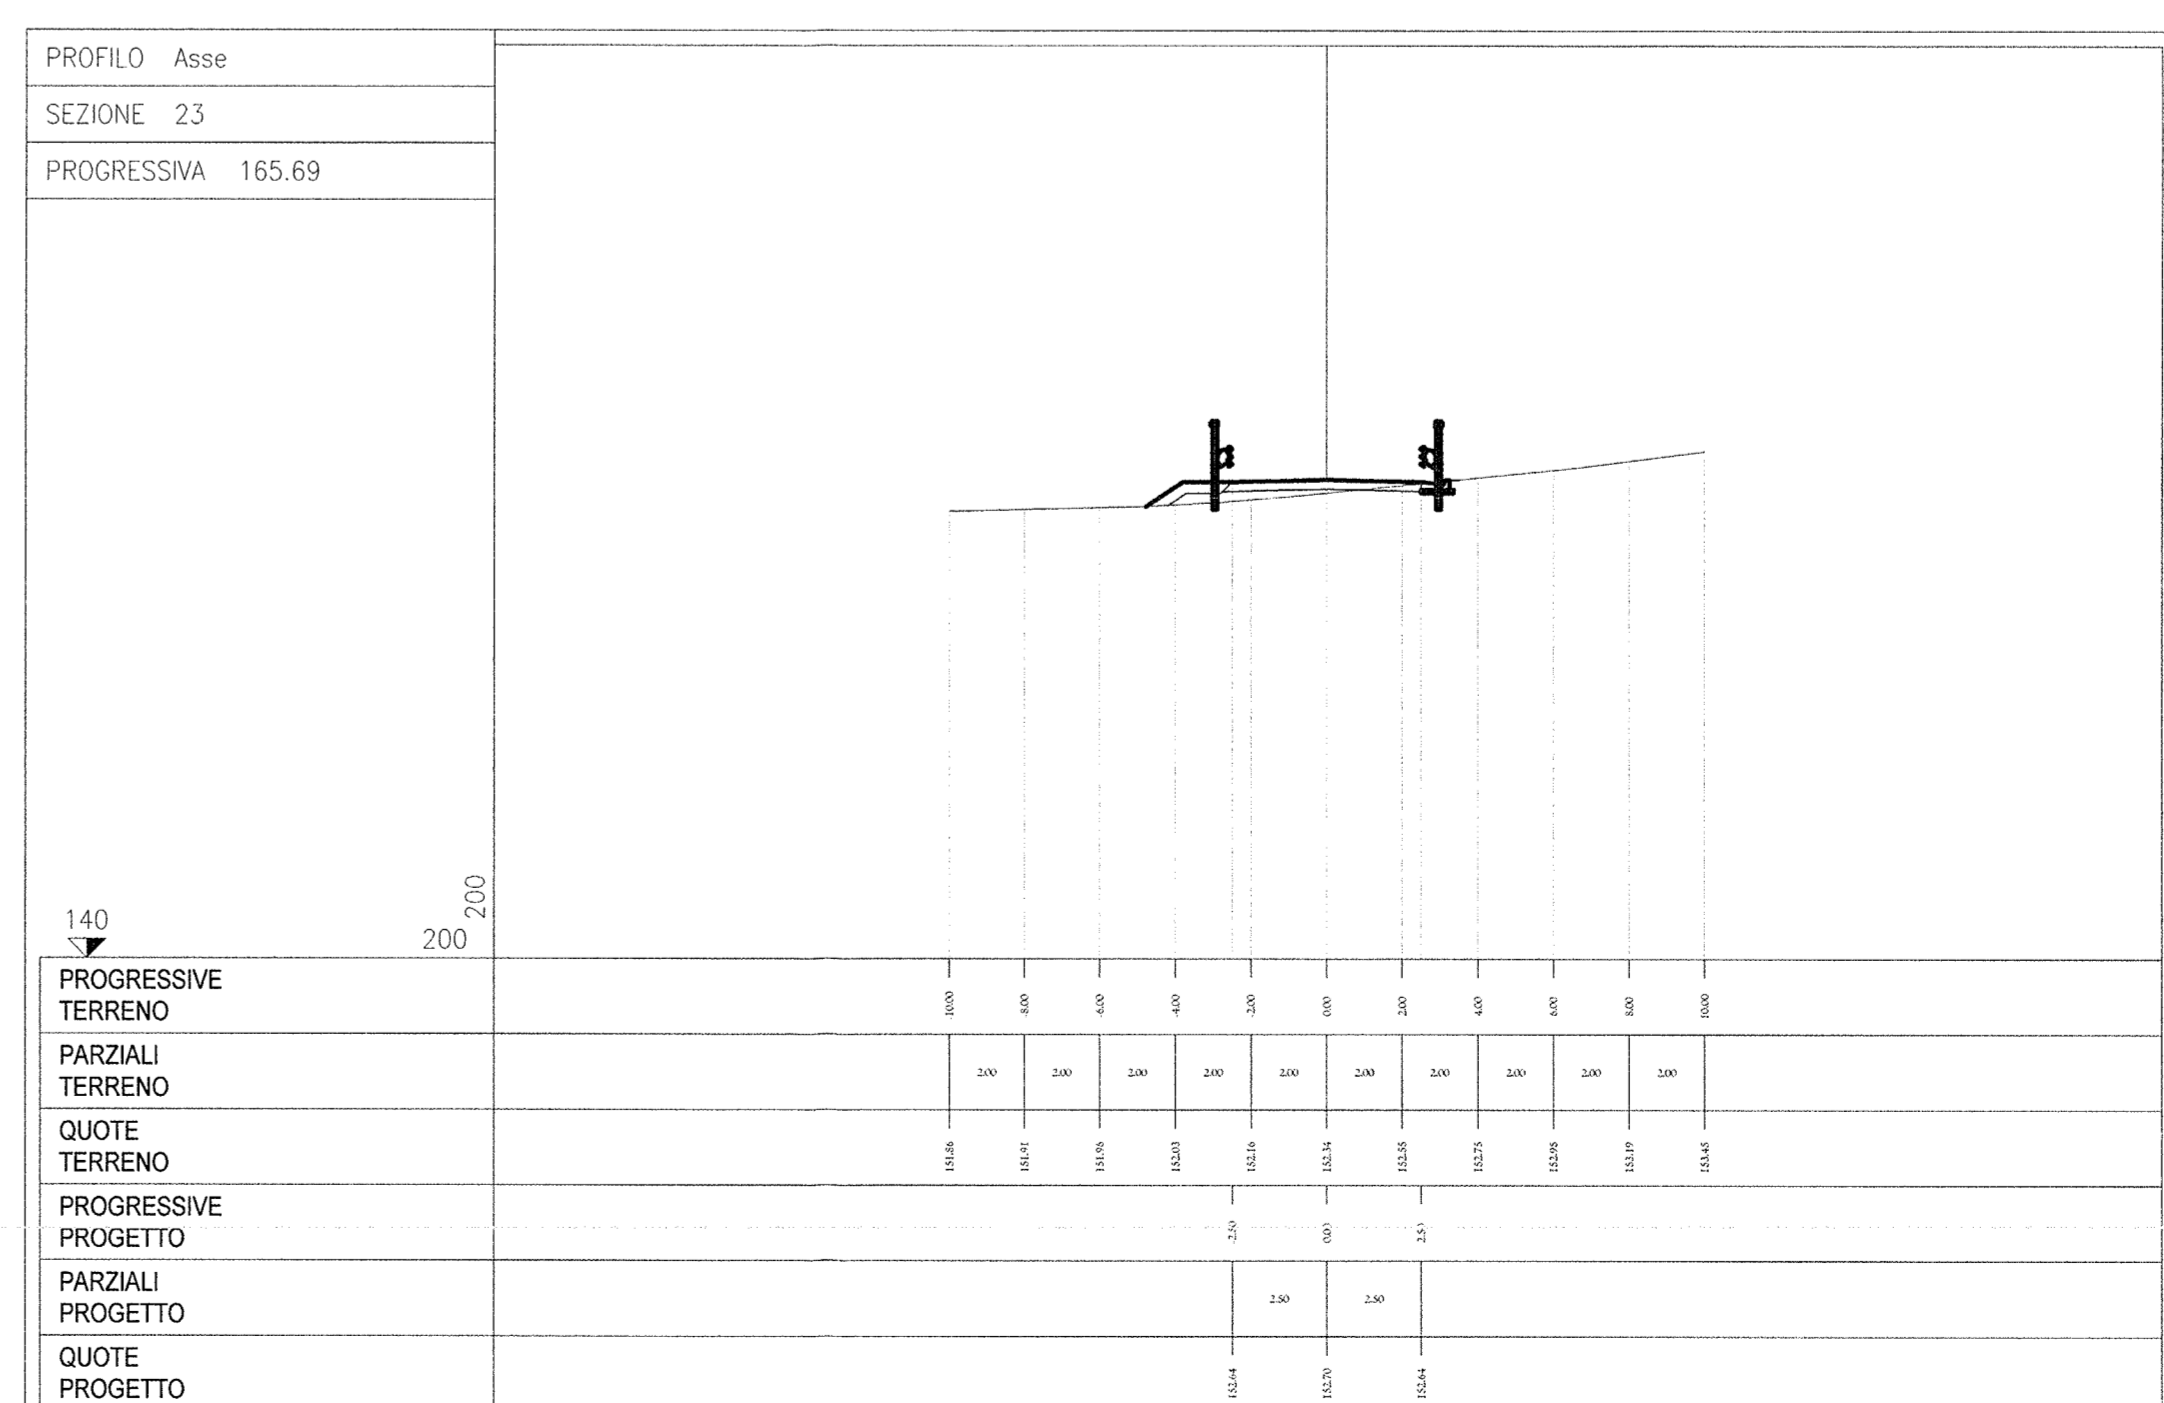
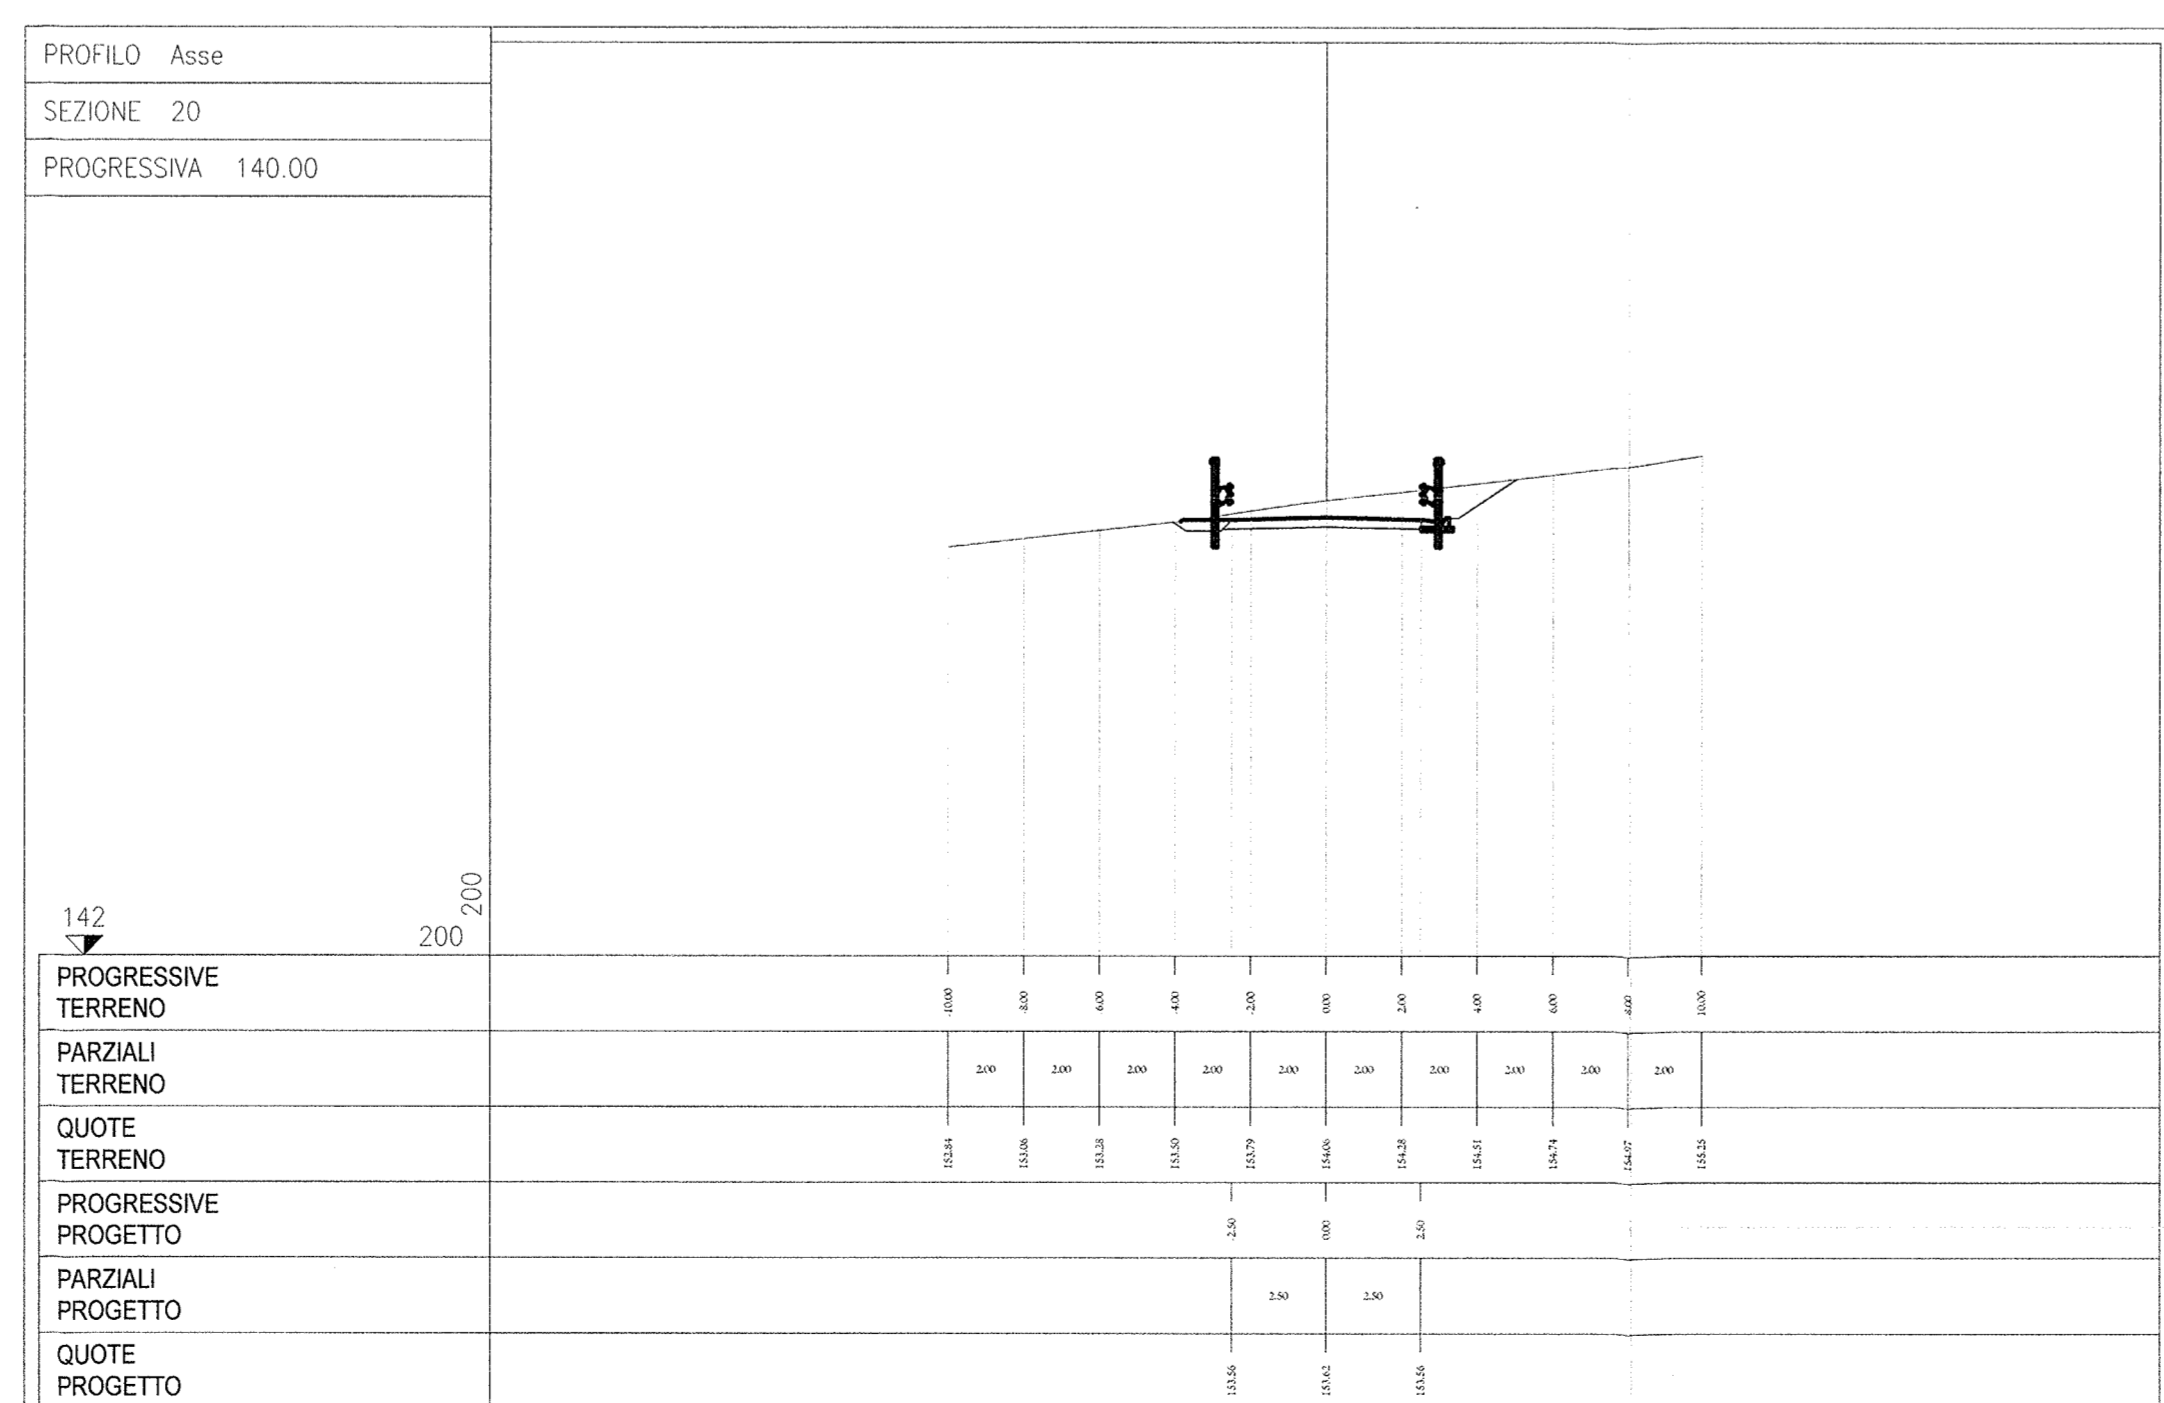
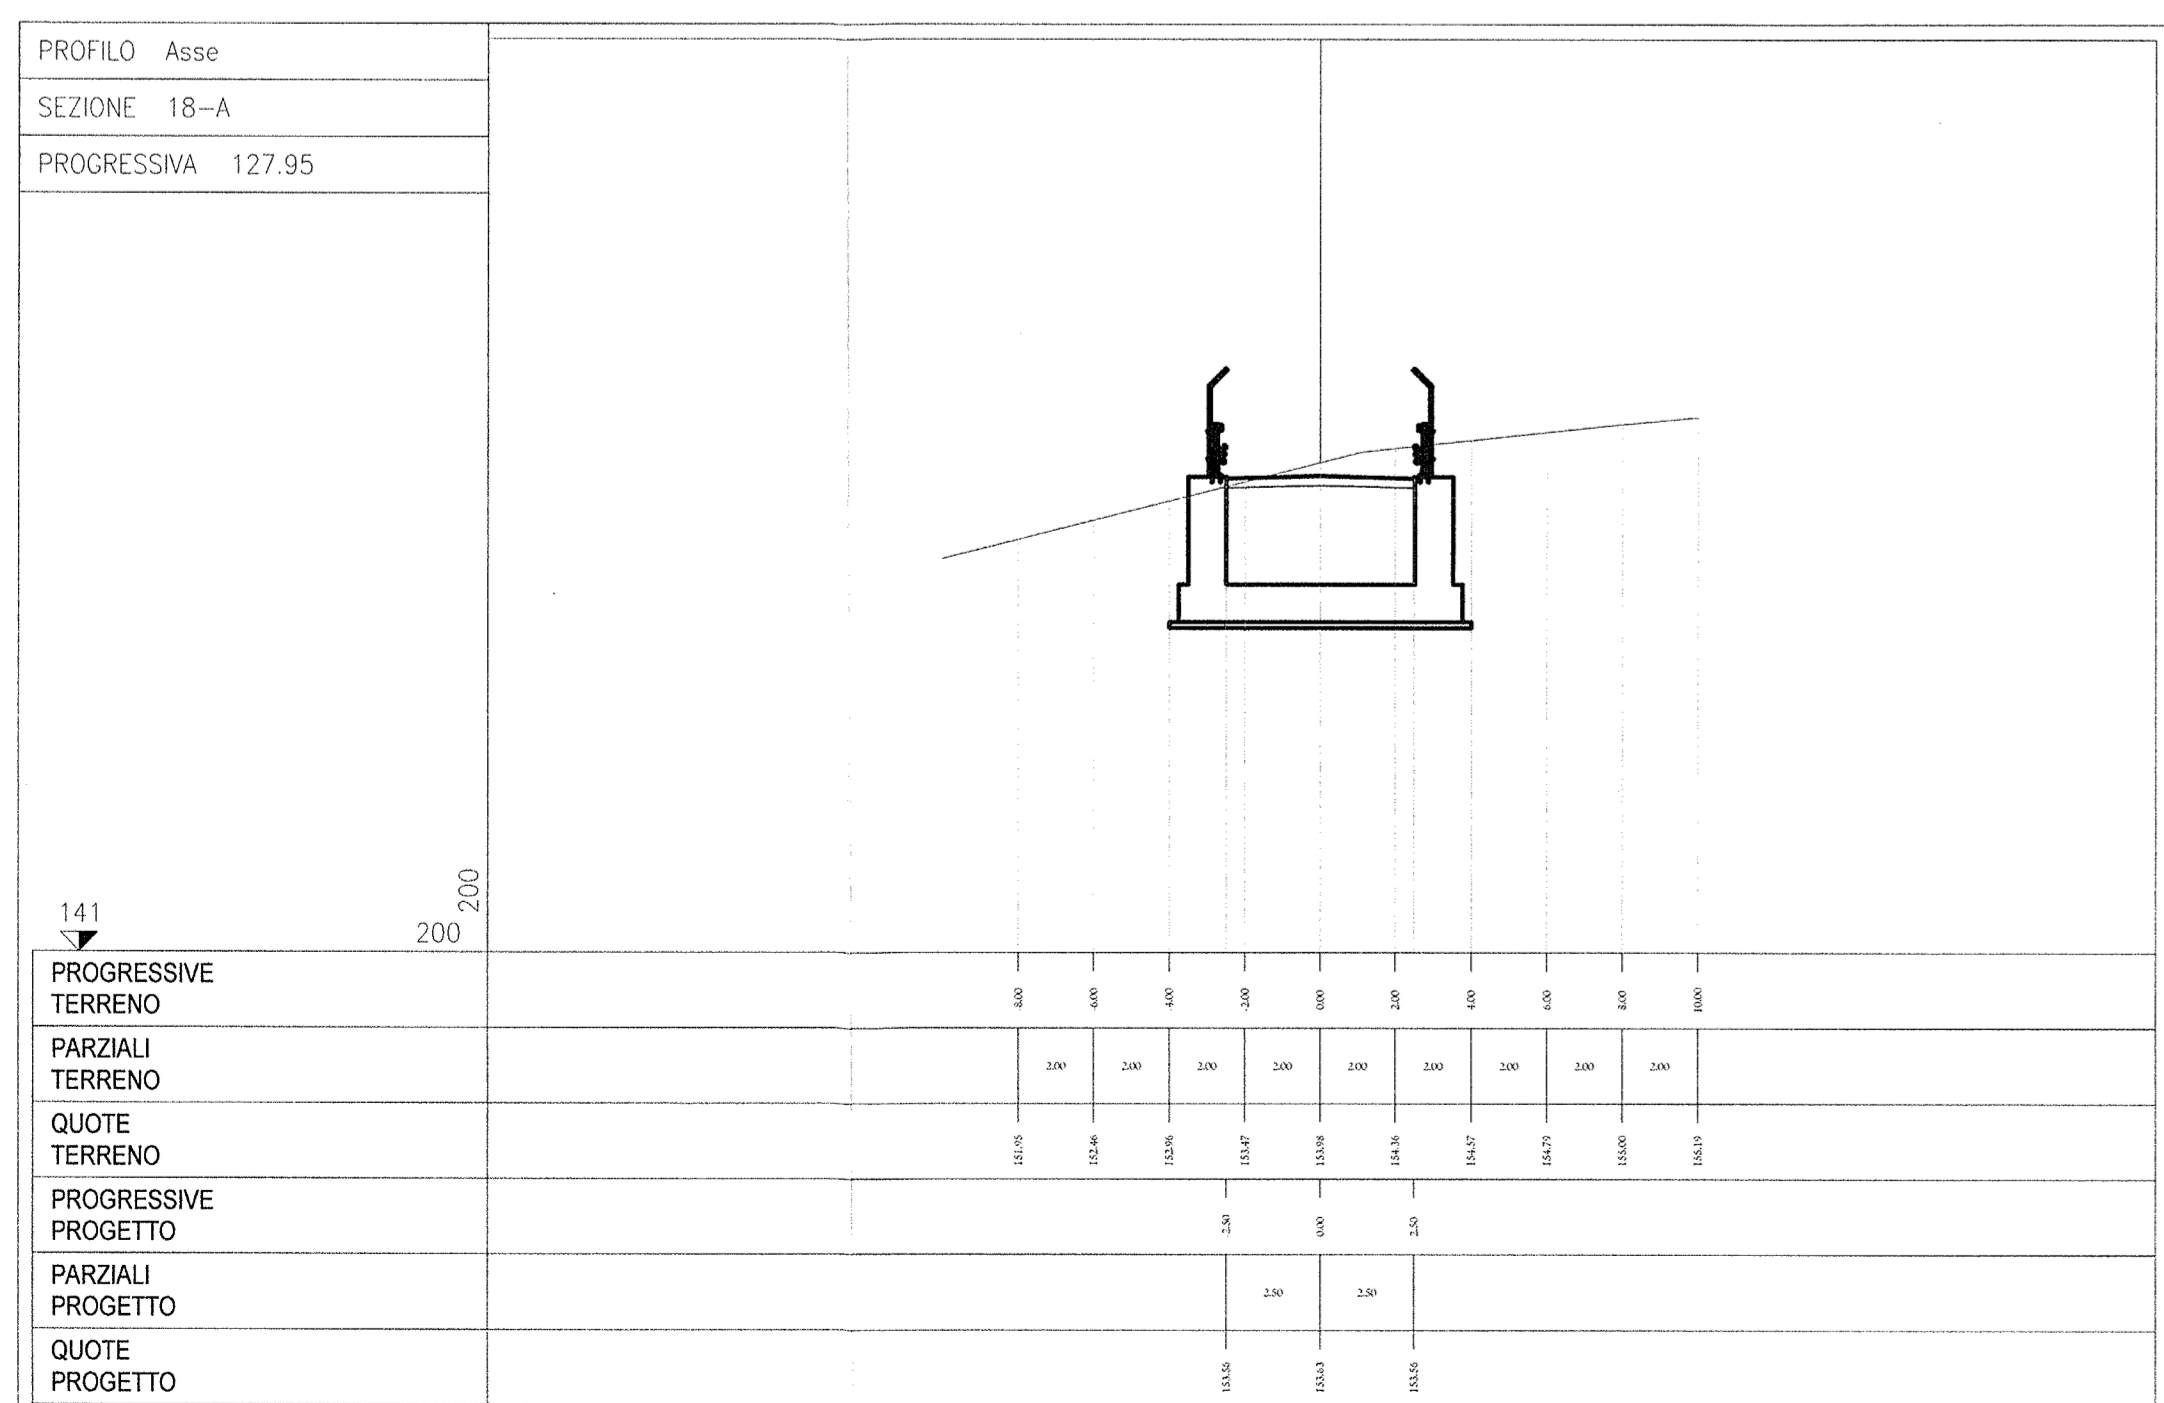
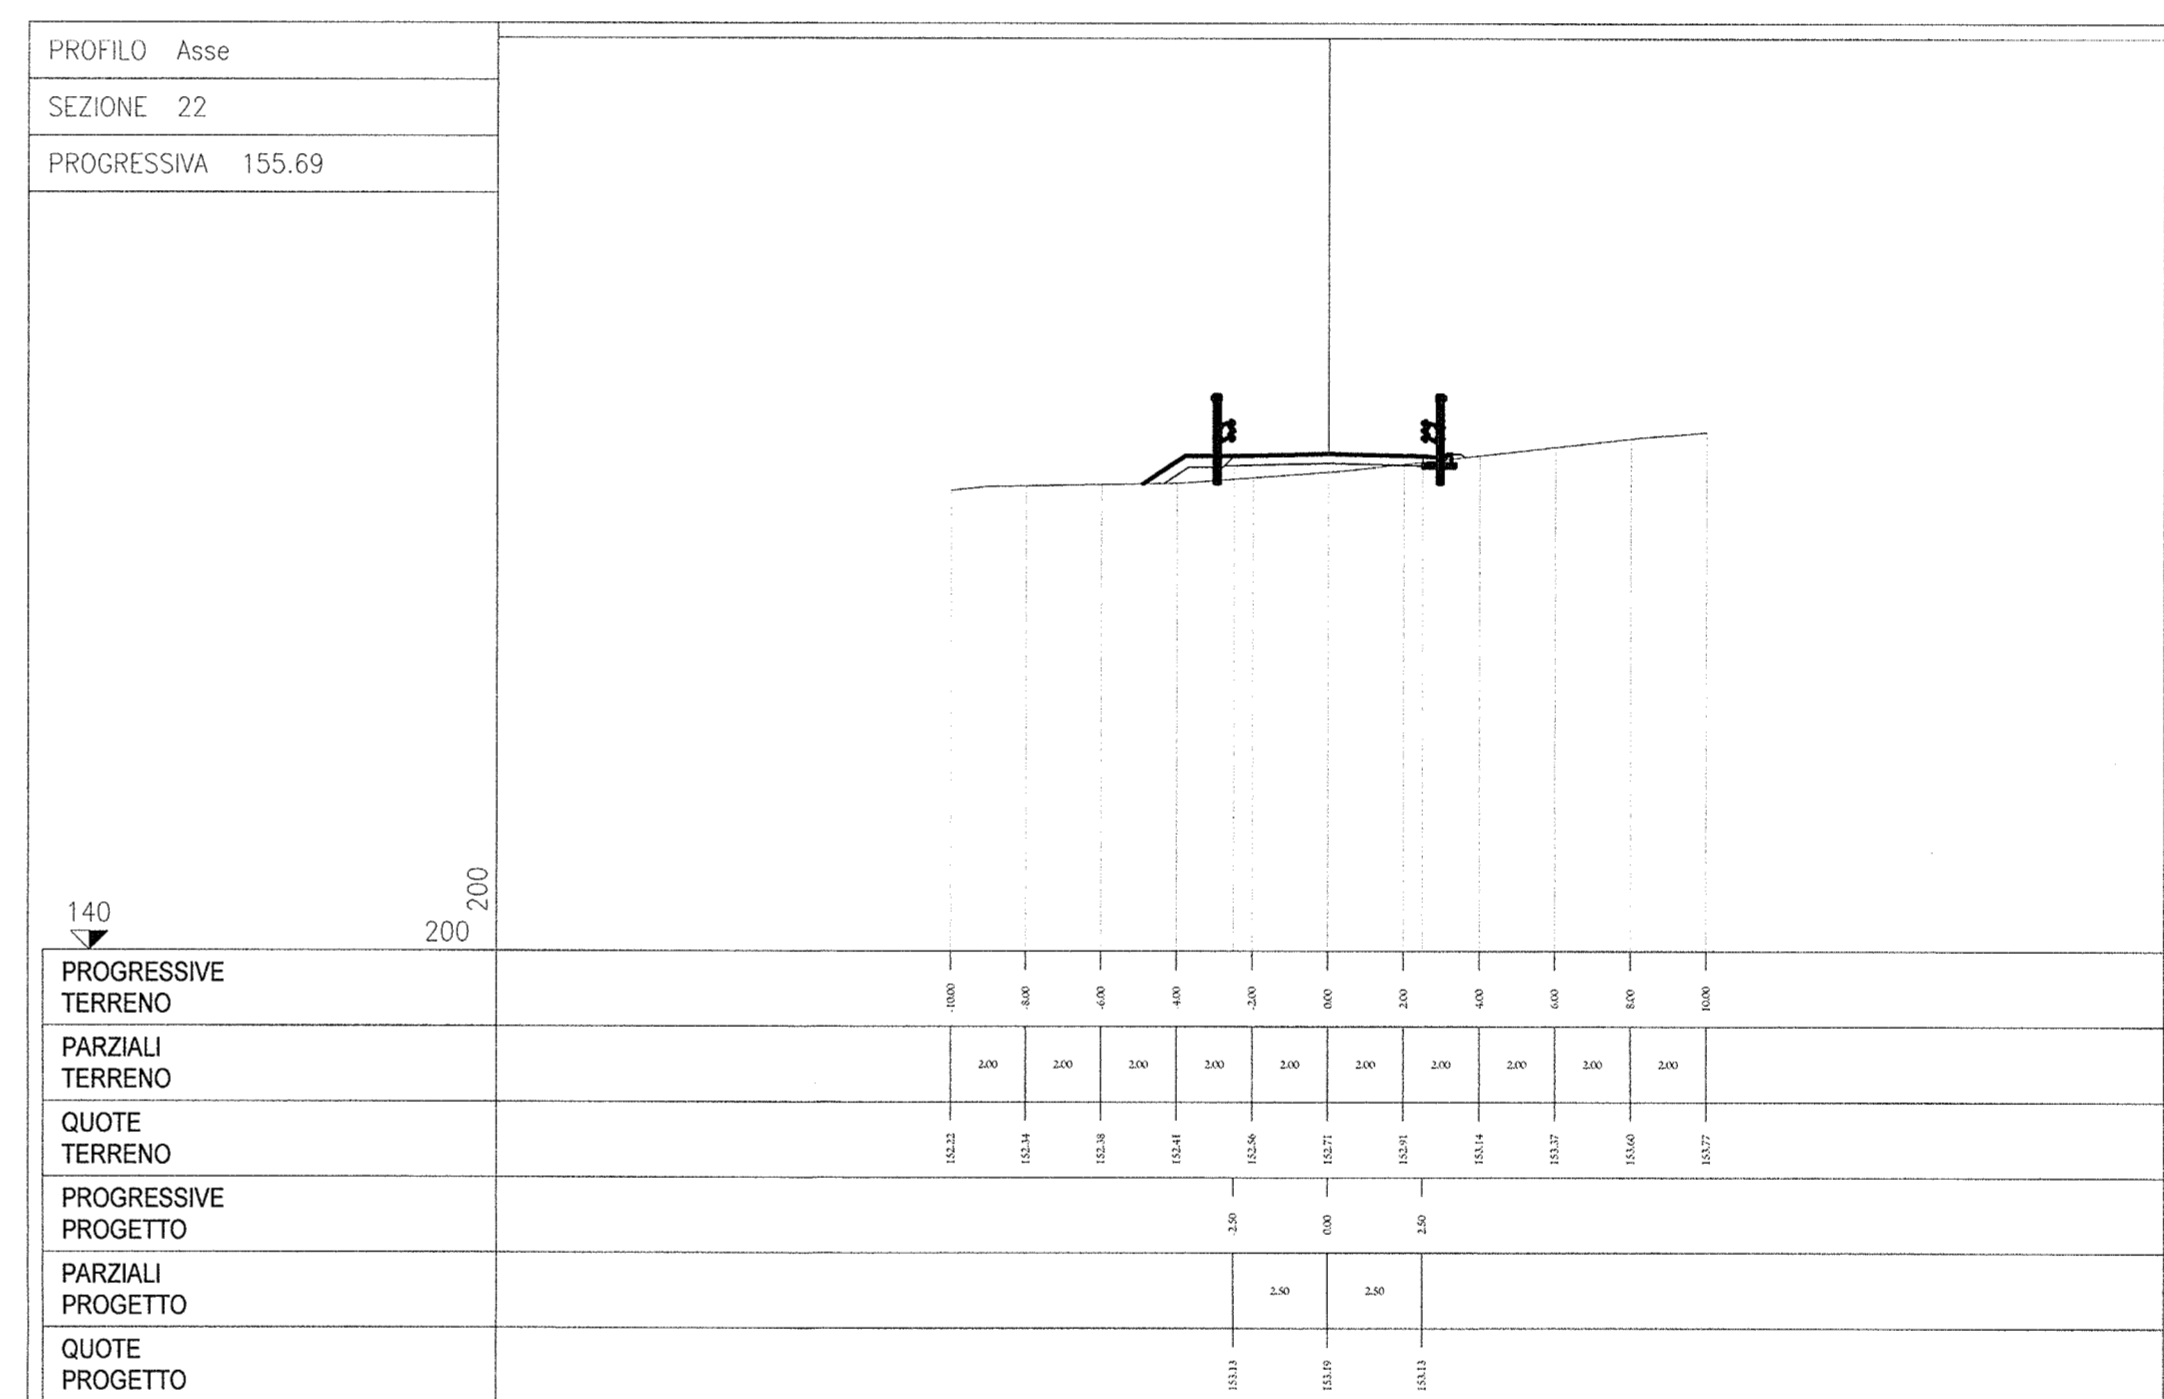
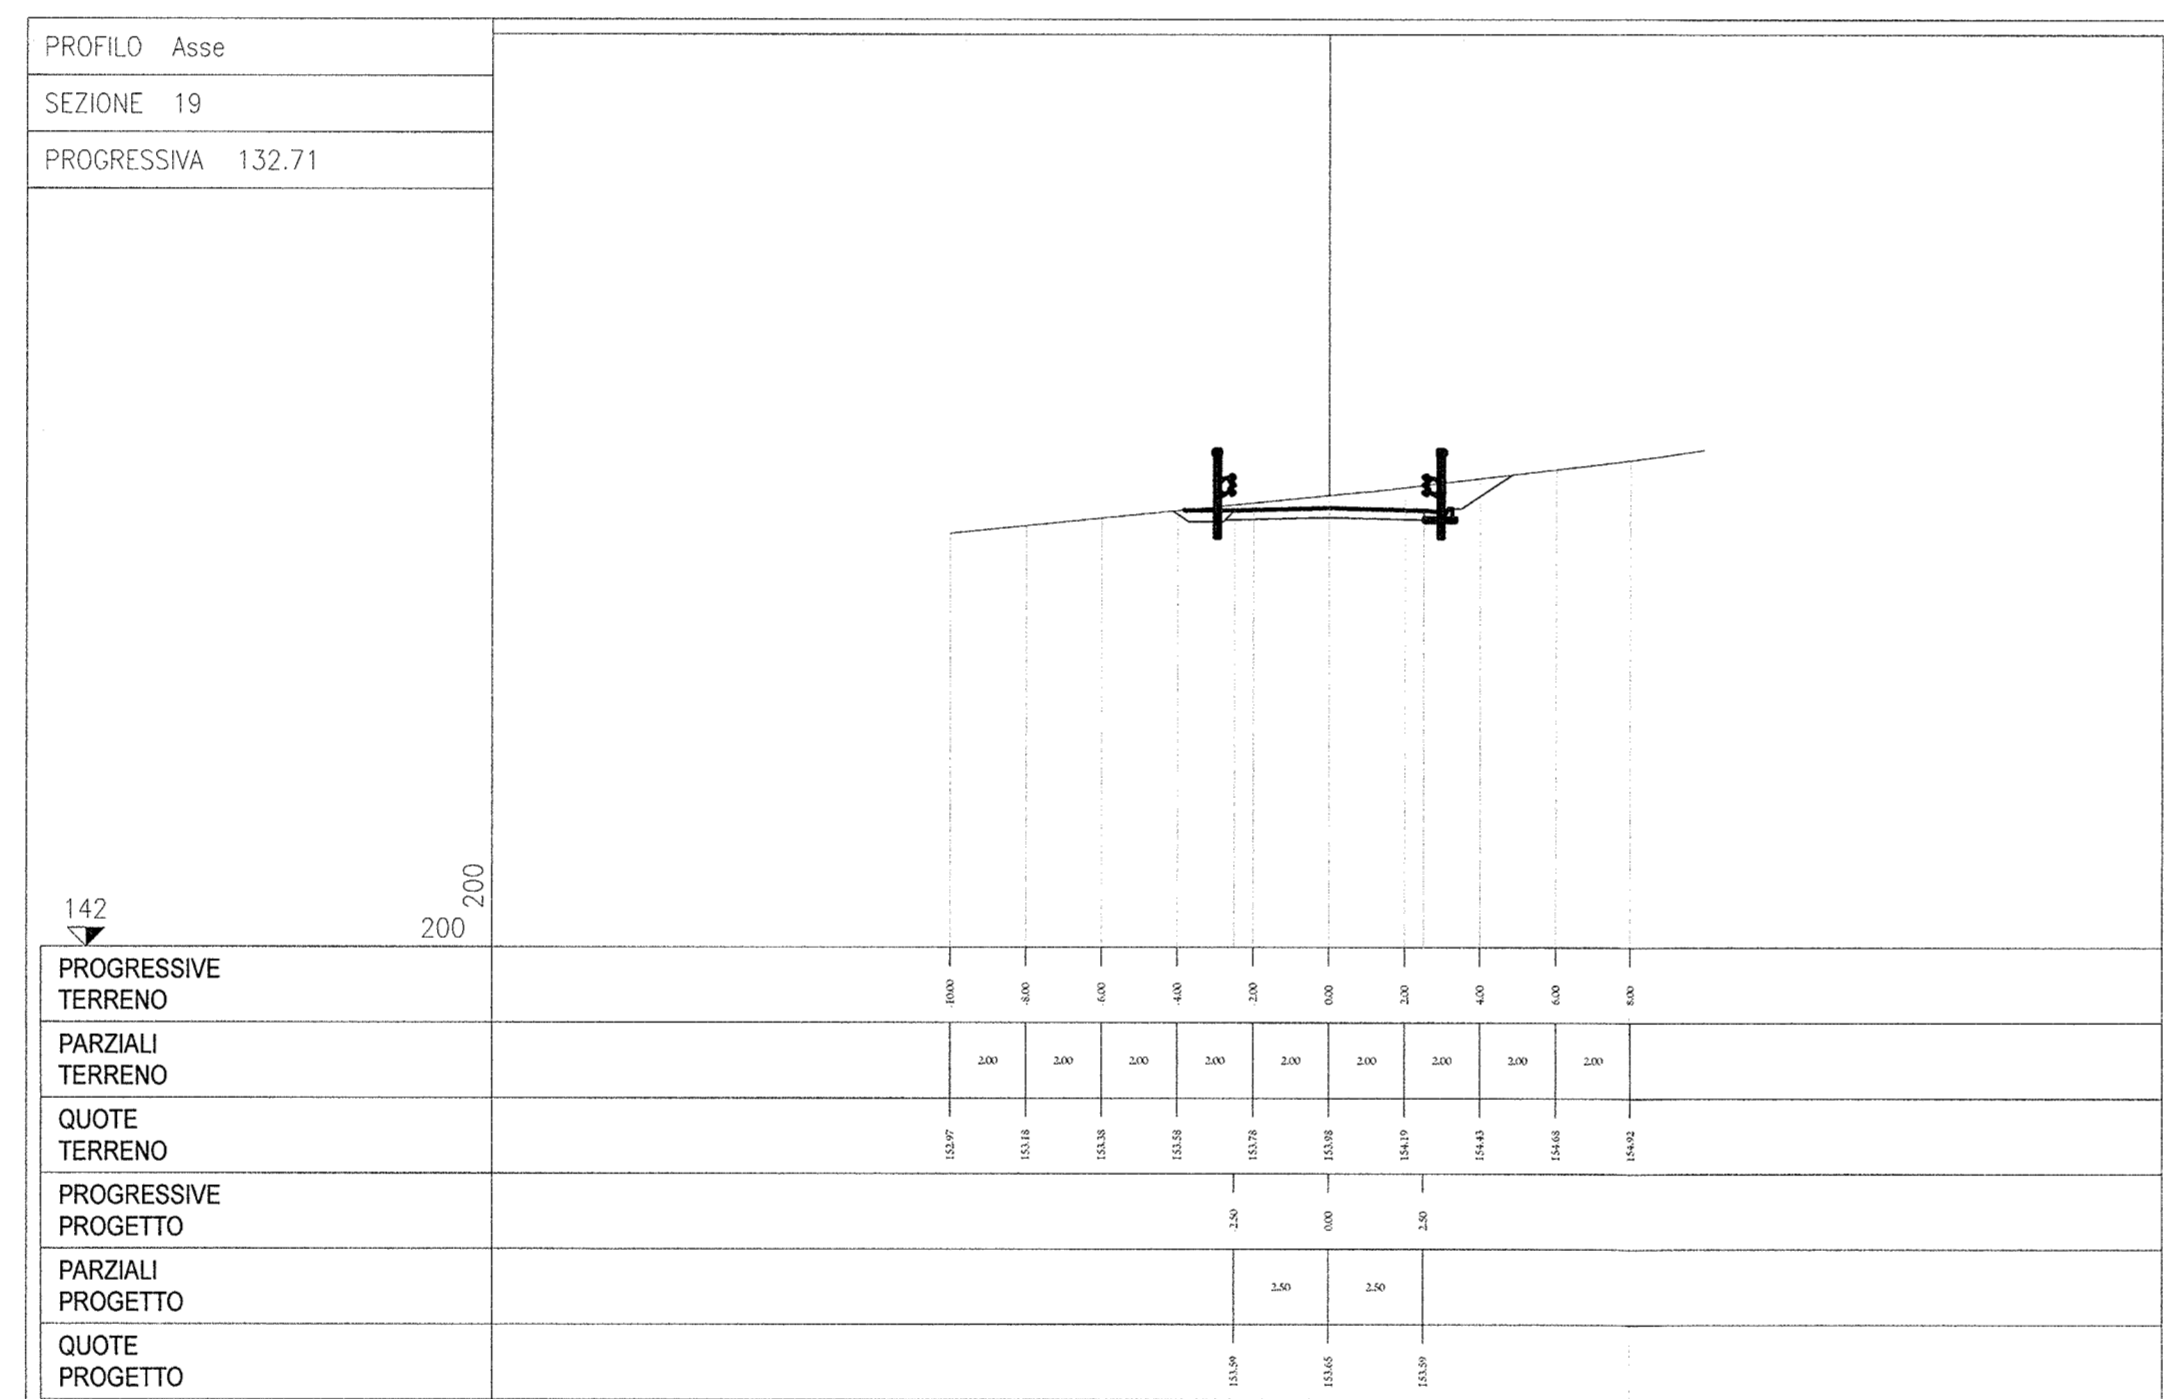
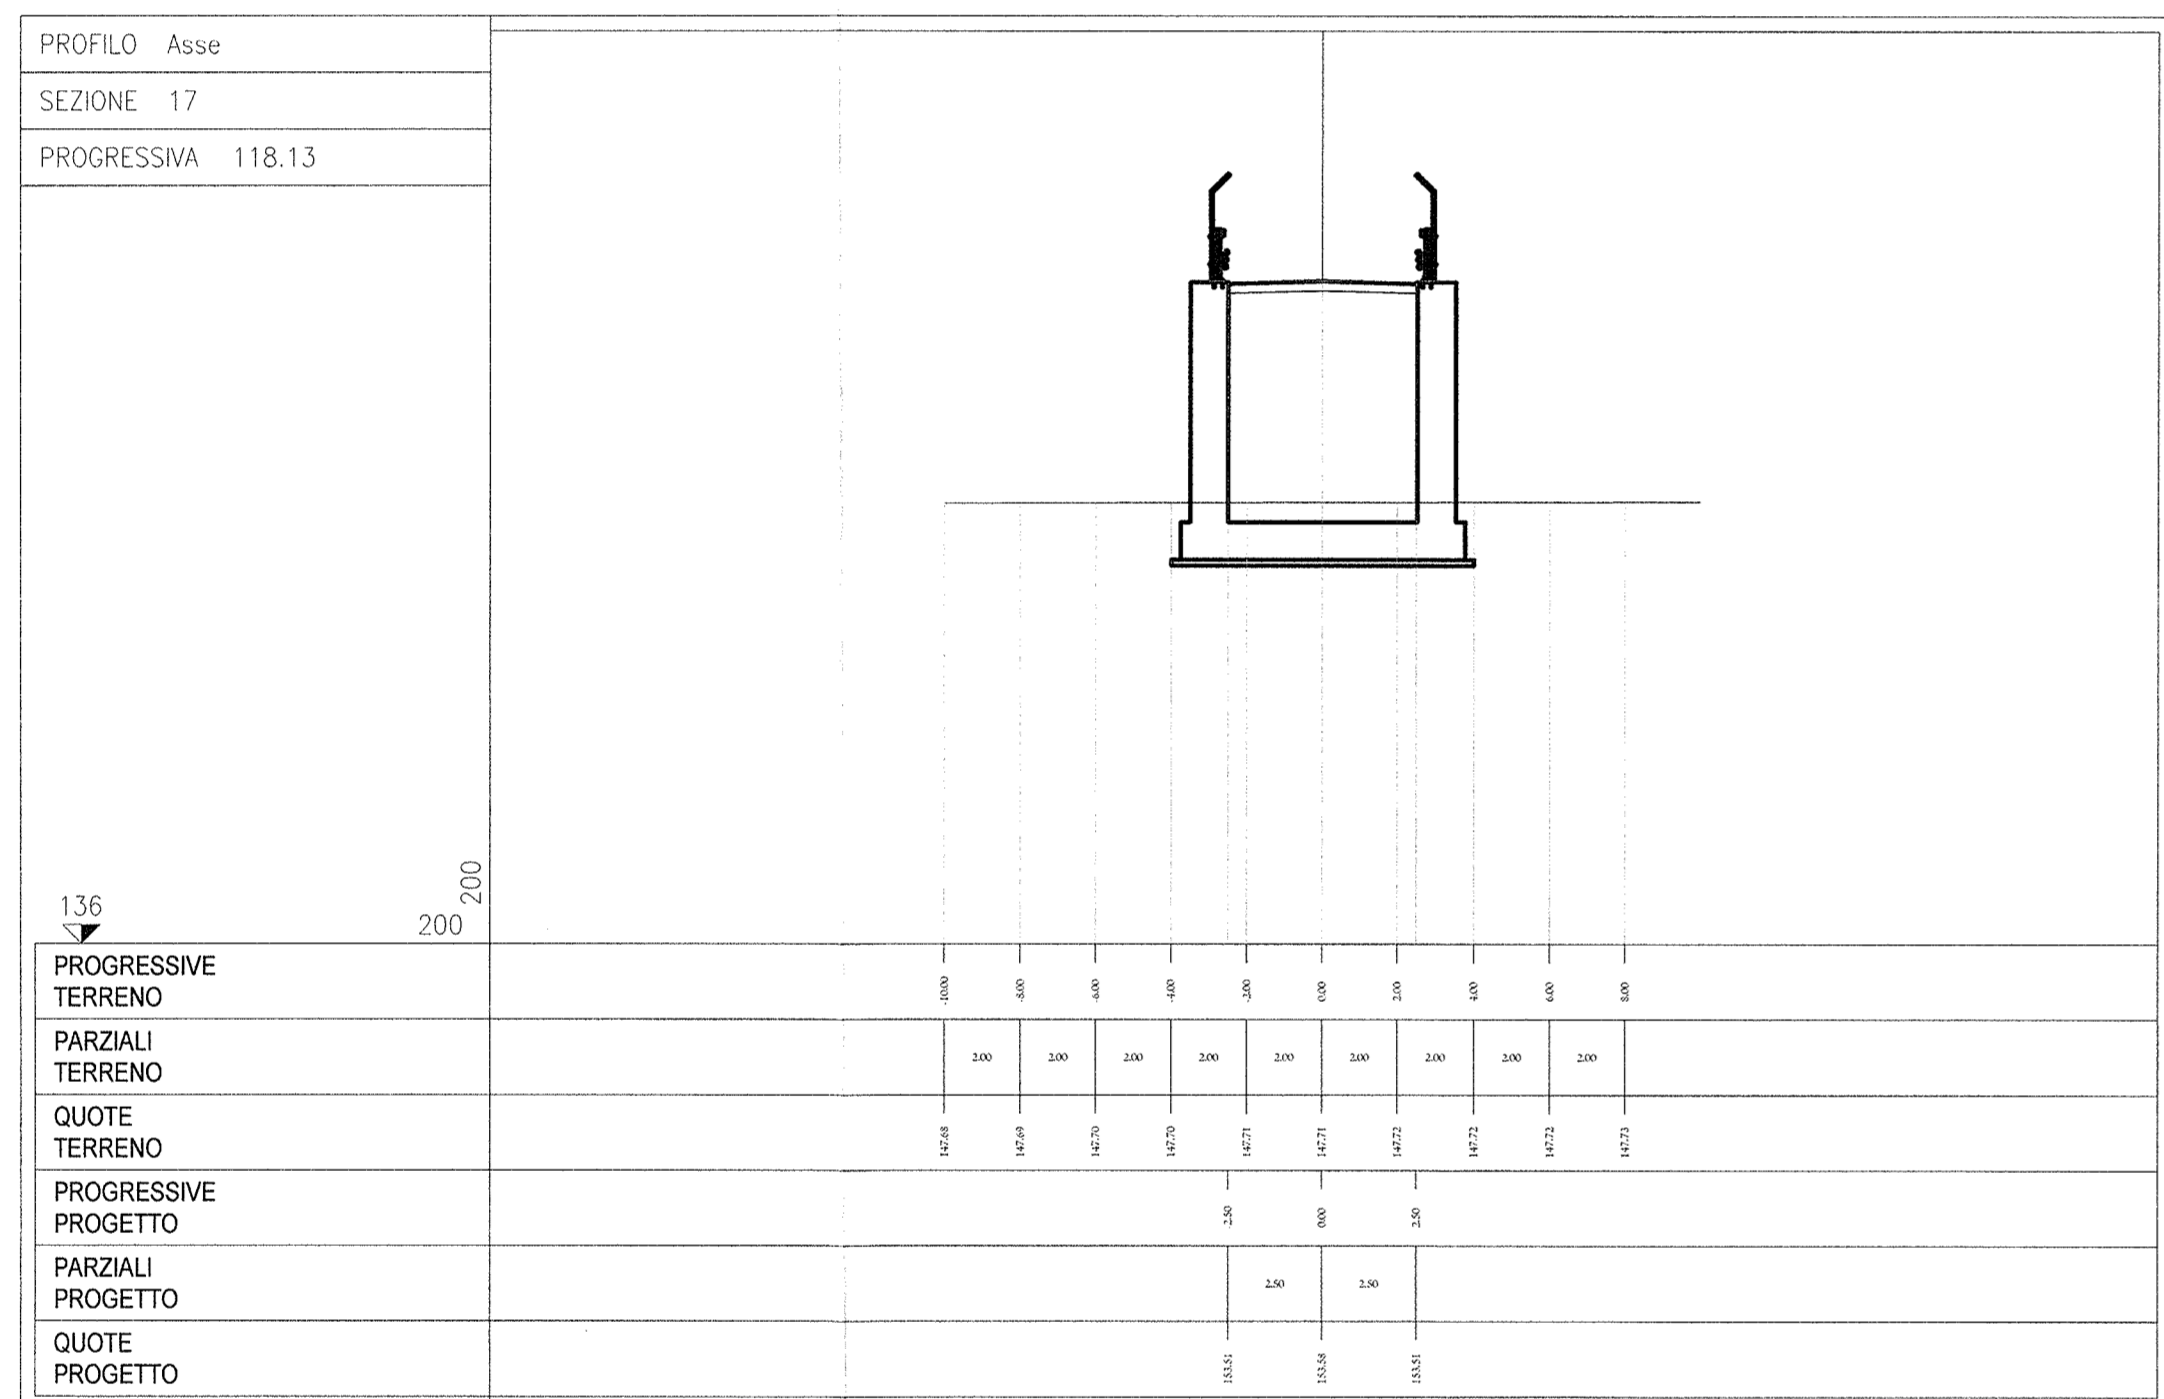
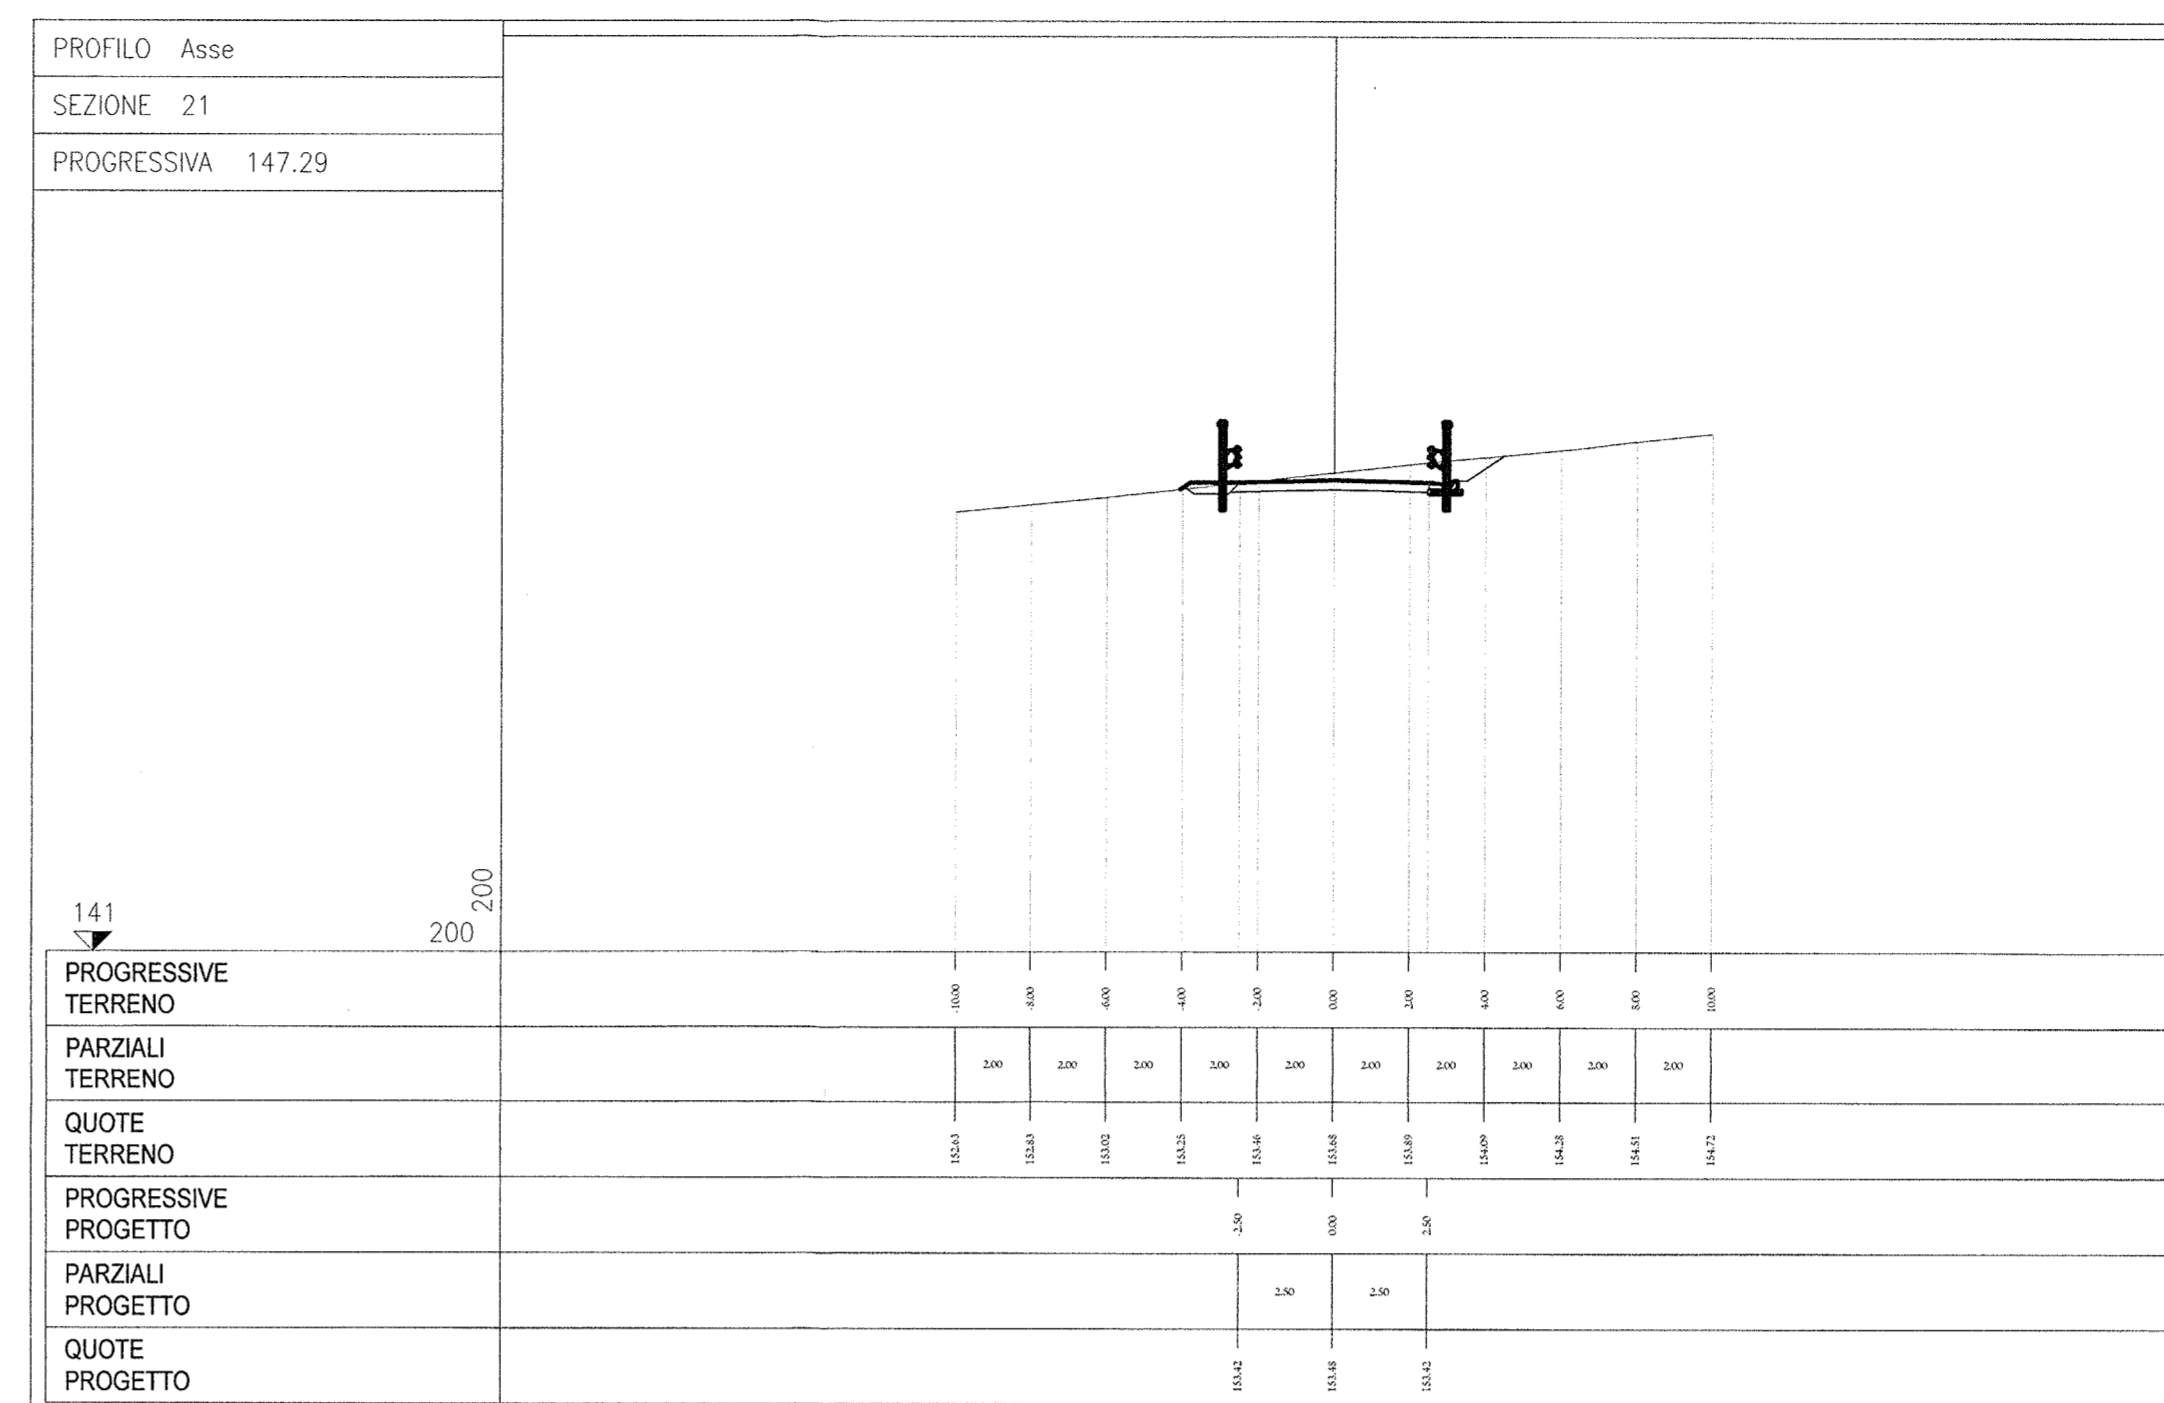
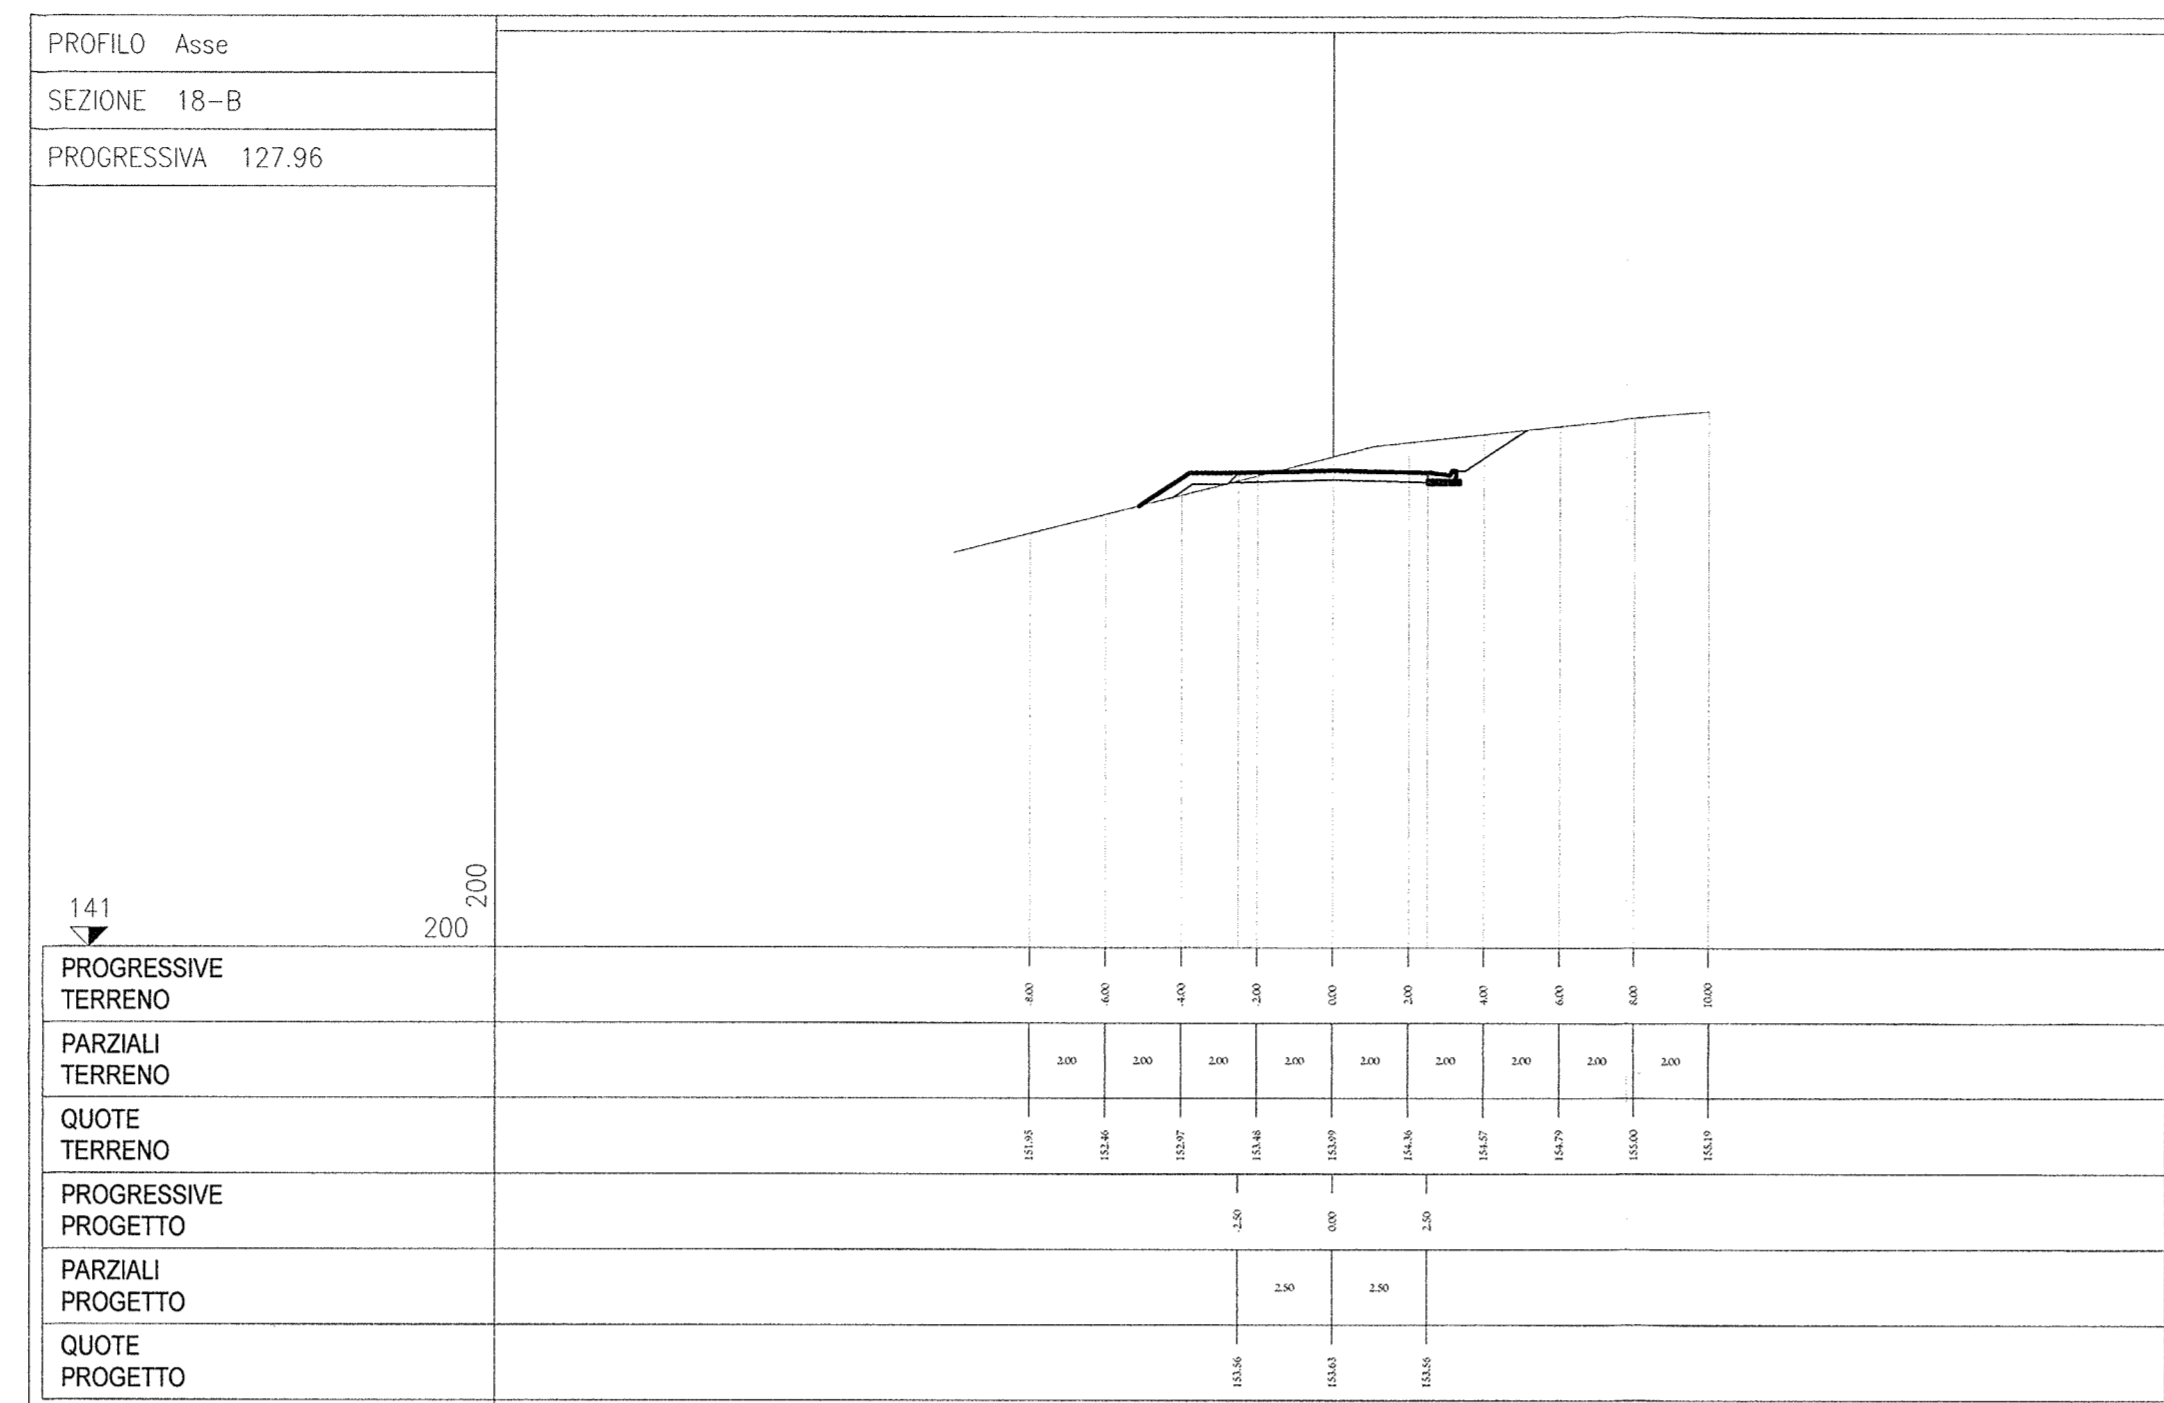


DISEGNI DI RIFERIMENTO

DESCRIZIONE	CODICE
• Planimetria di tracciamento	INOR12E2PWV400001
• Profilo longitudinali generale dell'opera	INOR12E2PWV400001
• Sezioni trasversali rampe - tav. 3/5	INOR12E2PWV400001
• Sezioni trasversali rampe - tav. 3/5	INOR12E2PWV400002
• Sezioni trasversali rampe - tav. 4/5	INOR12E2PWV400004
• Sezioni trasversali rampe - tav. 5/5	INOR12E2PWV400005

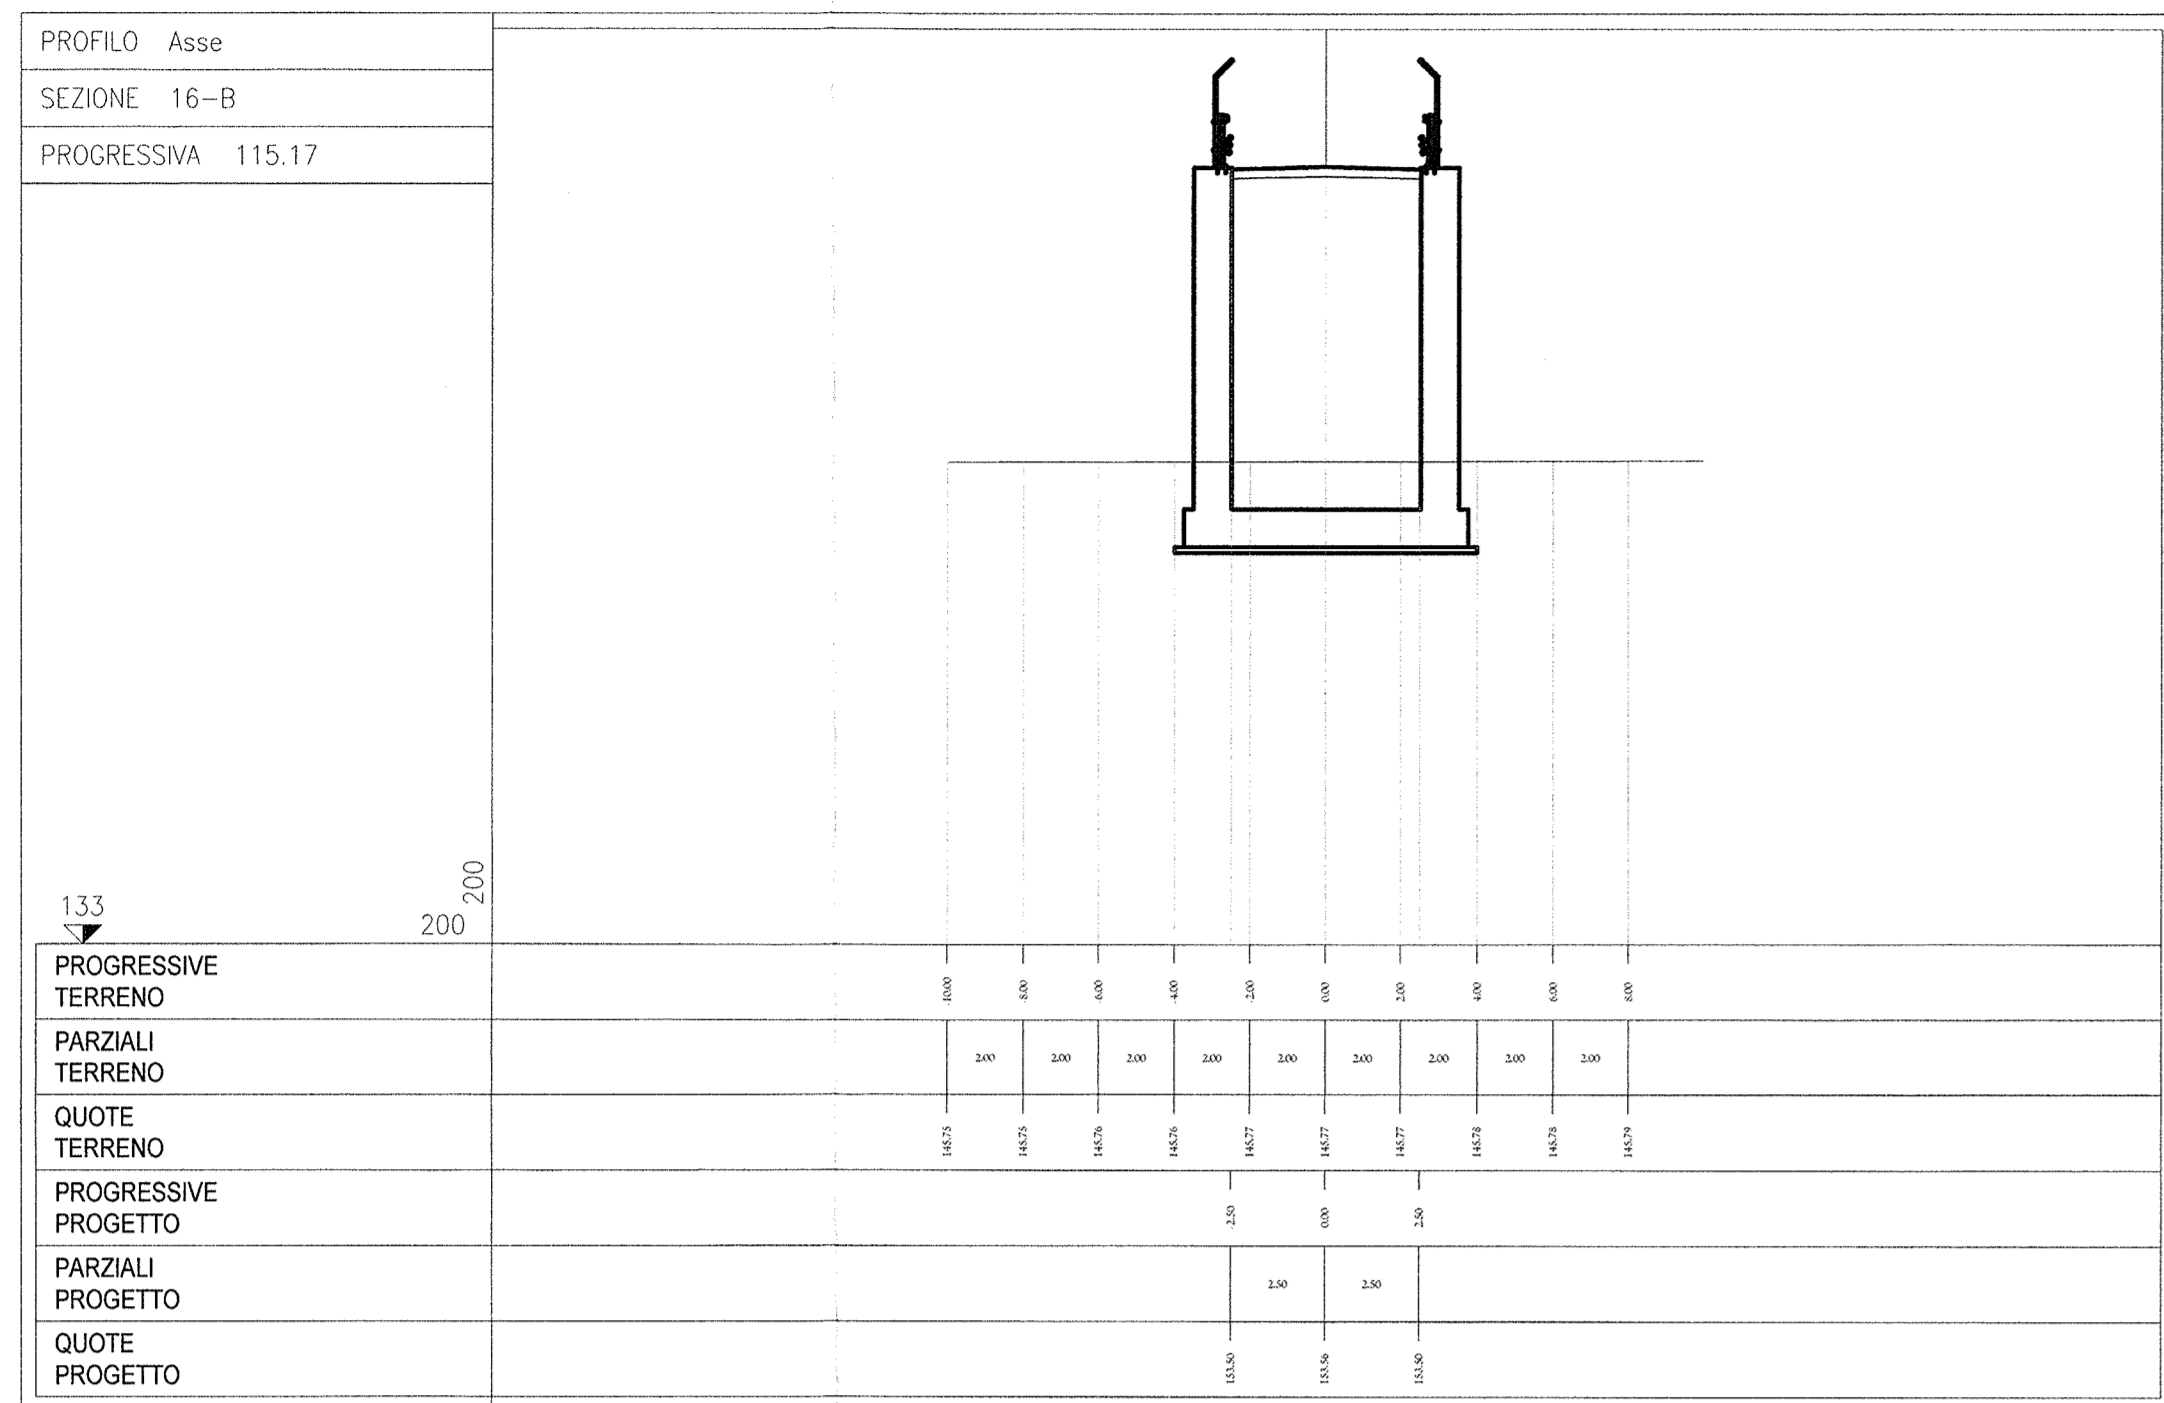

COMMITTENTE:

ALTA SORVEGLIANZA:

GENERAL CONTRACTOR:

INFRASTRUTTURE FERROVIARIE STRATEGICHE DEFINITE DALLA LEGGE OBIETTIVO N. 443/01

LINEA A.V. /A.C. TORINO - VENEZIA Tratta MILANO - VERONA
 Lotto funzionale Brescia-Verona
 PROGETTO ESECUTIVO
 IV40 - CVF BRESCIA EST SU LINEA STORICA pk 106+100,000
 Sezioni trasversali rampe - tav. 3/5

GENERAL CONTRACTOR	DIRETTORE LAVORI	SCALA:					
Consorzio Cepav due	Consorzio Cepav due Il Direttore del Consorzio (Ing. Veronesi)	1:200					
Data: 29 MAG 2020	Data:						
COMMESSA	LOTTO	FASE	ENTE	TIPO DOC.	OPERA/DISCIPLINA	PROGR.	REV.
INOR	12	E	E2	W9	IV40C0	003	A

PROGETTAZIONE

Rev.	Descrizione	Data	Disegnato	Verificato	Data
A	EMMISSIONE	19/07/19			
B					
C					

Stampato dal Servizio

CIG: 751447334A di proprietà di ITALFERR S.p.A. File: INOR12E2PWV400003A_TO.DWG

ALBA S.r.l.

Scalo di plot: 1:1