
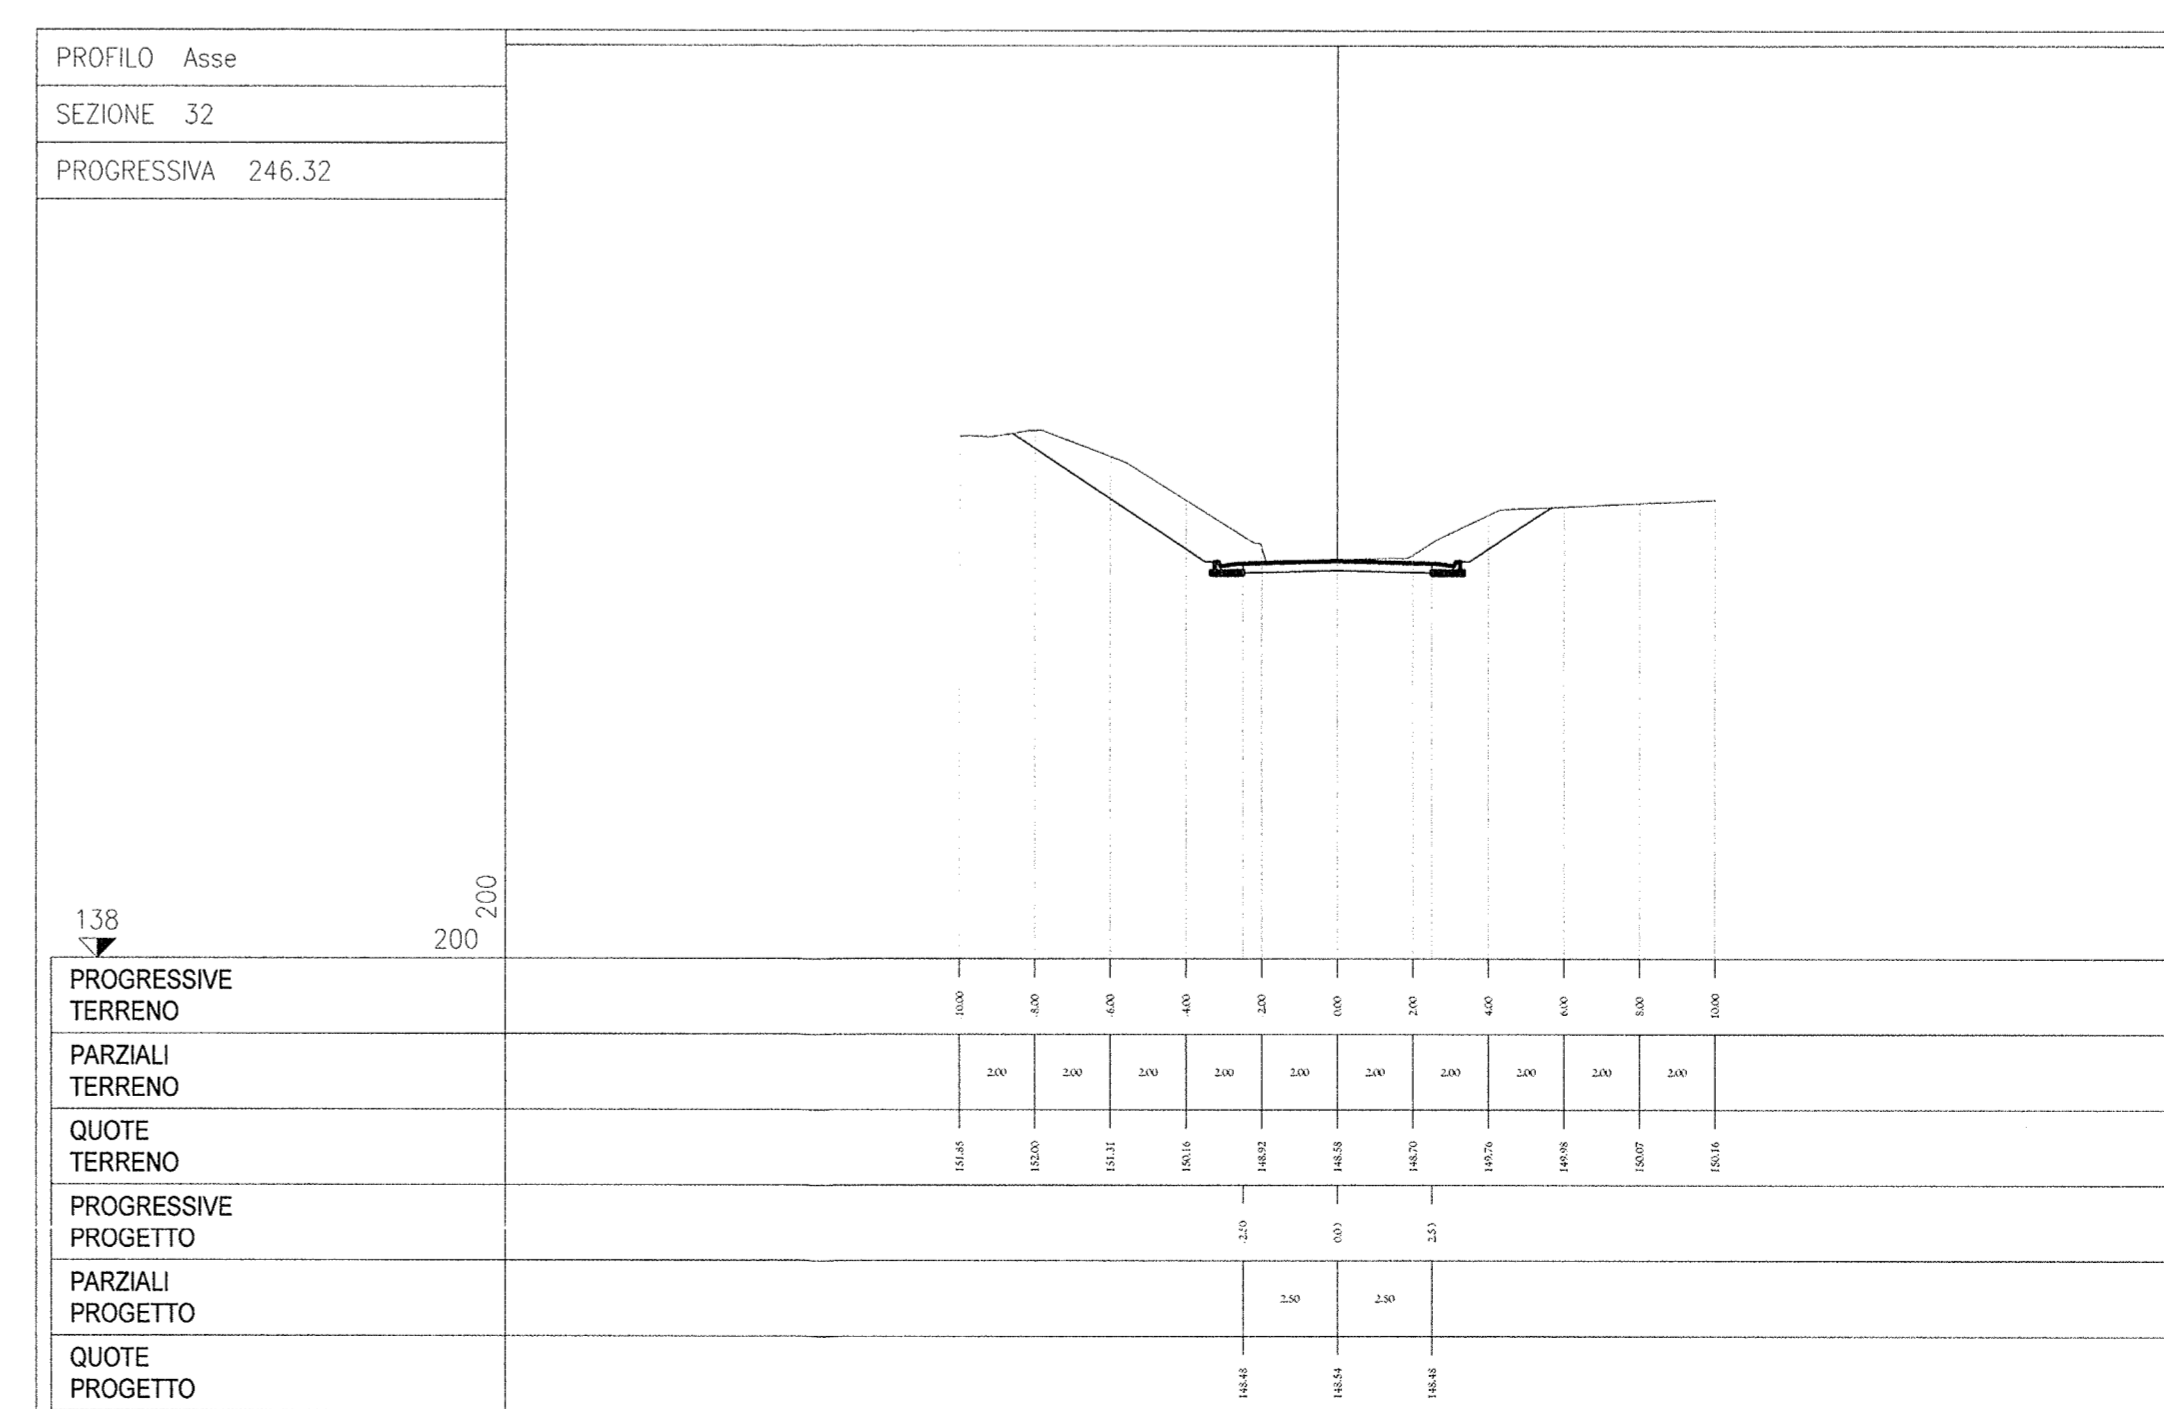
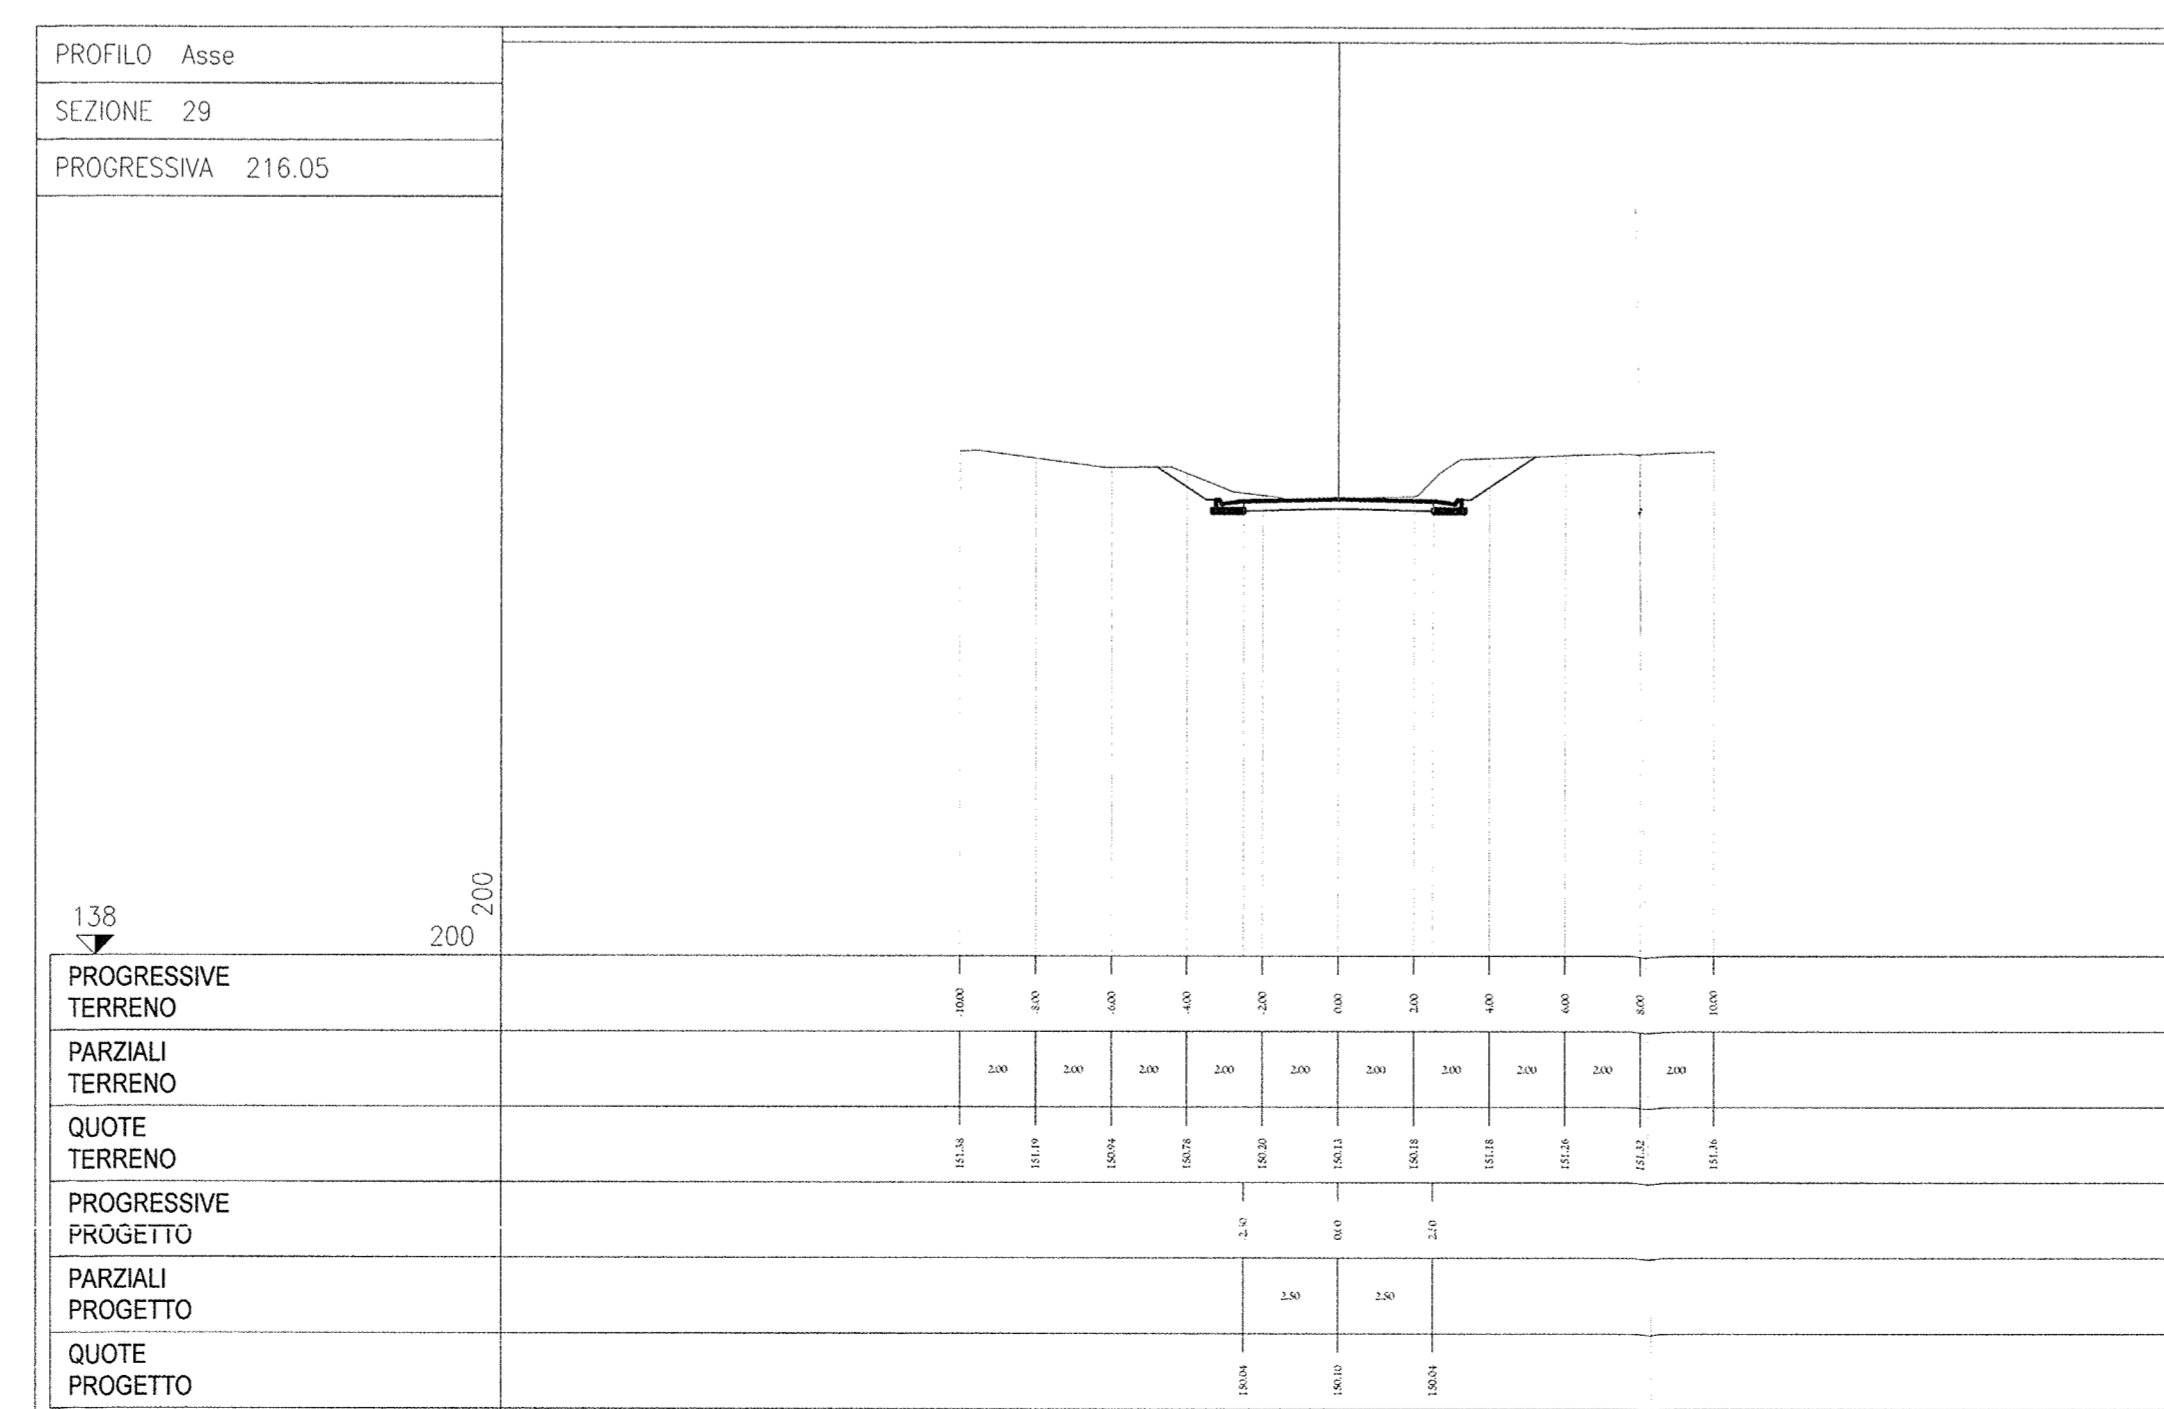
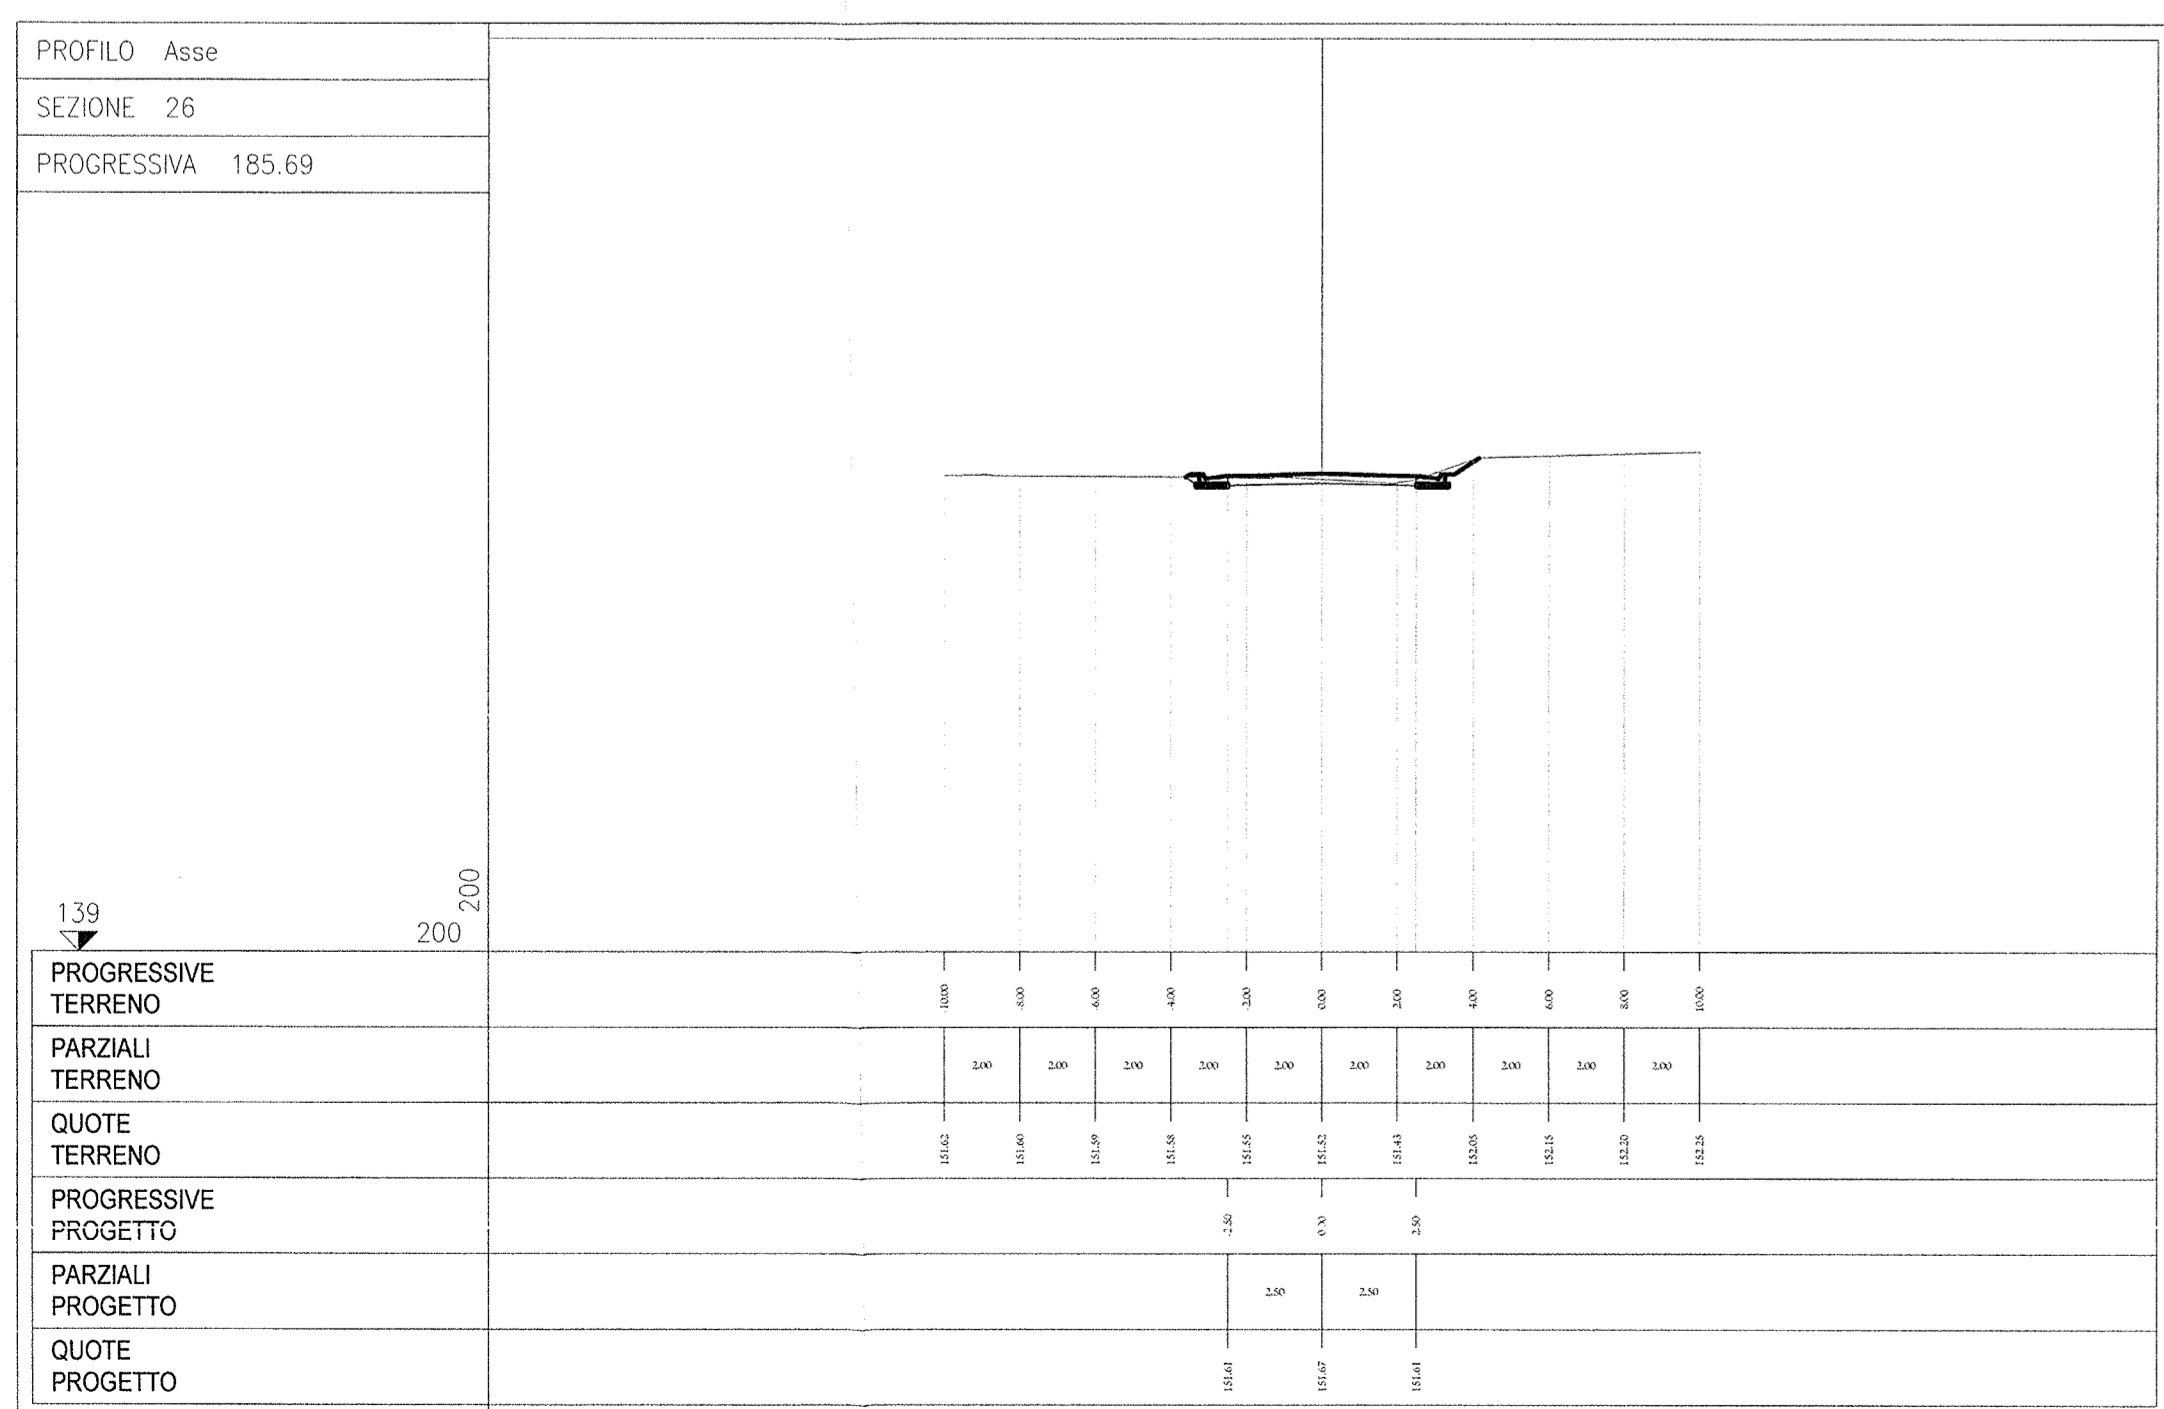
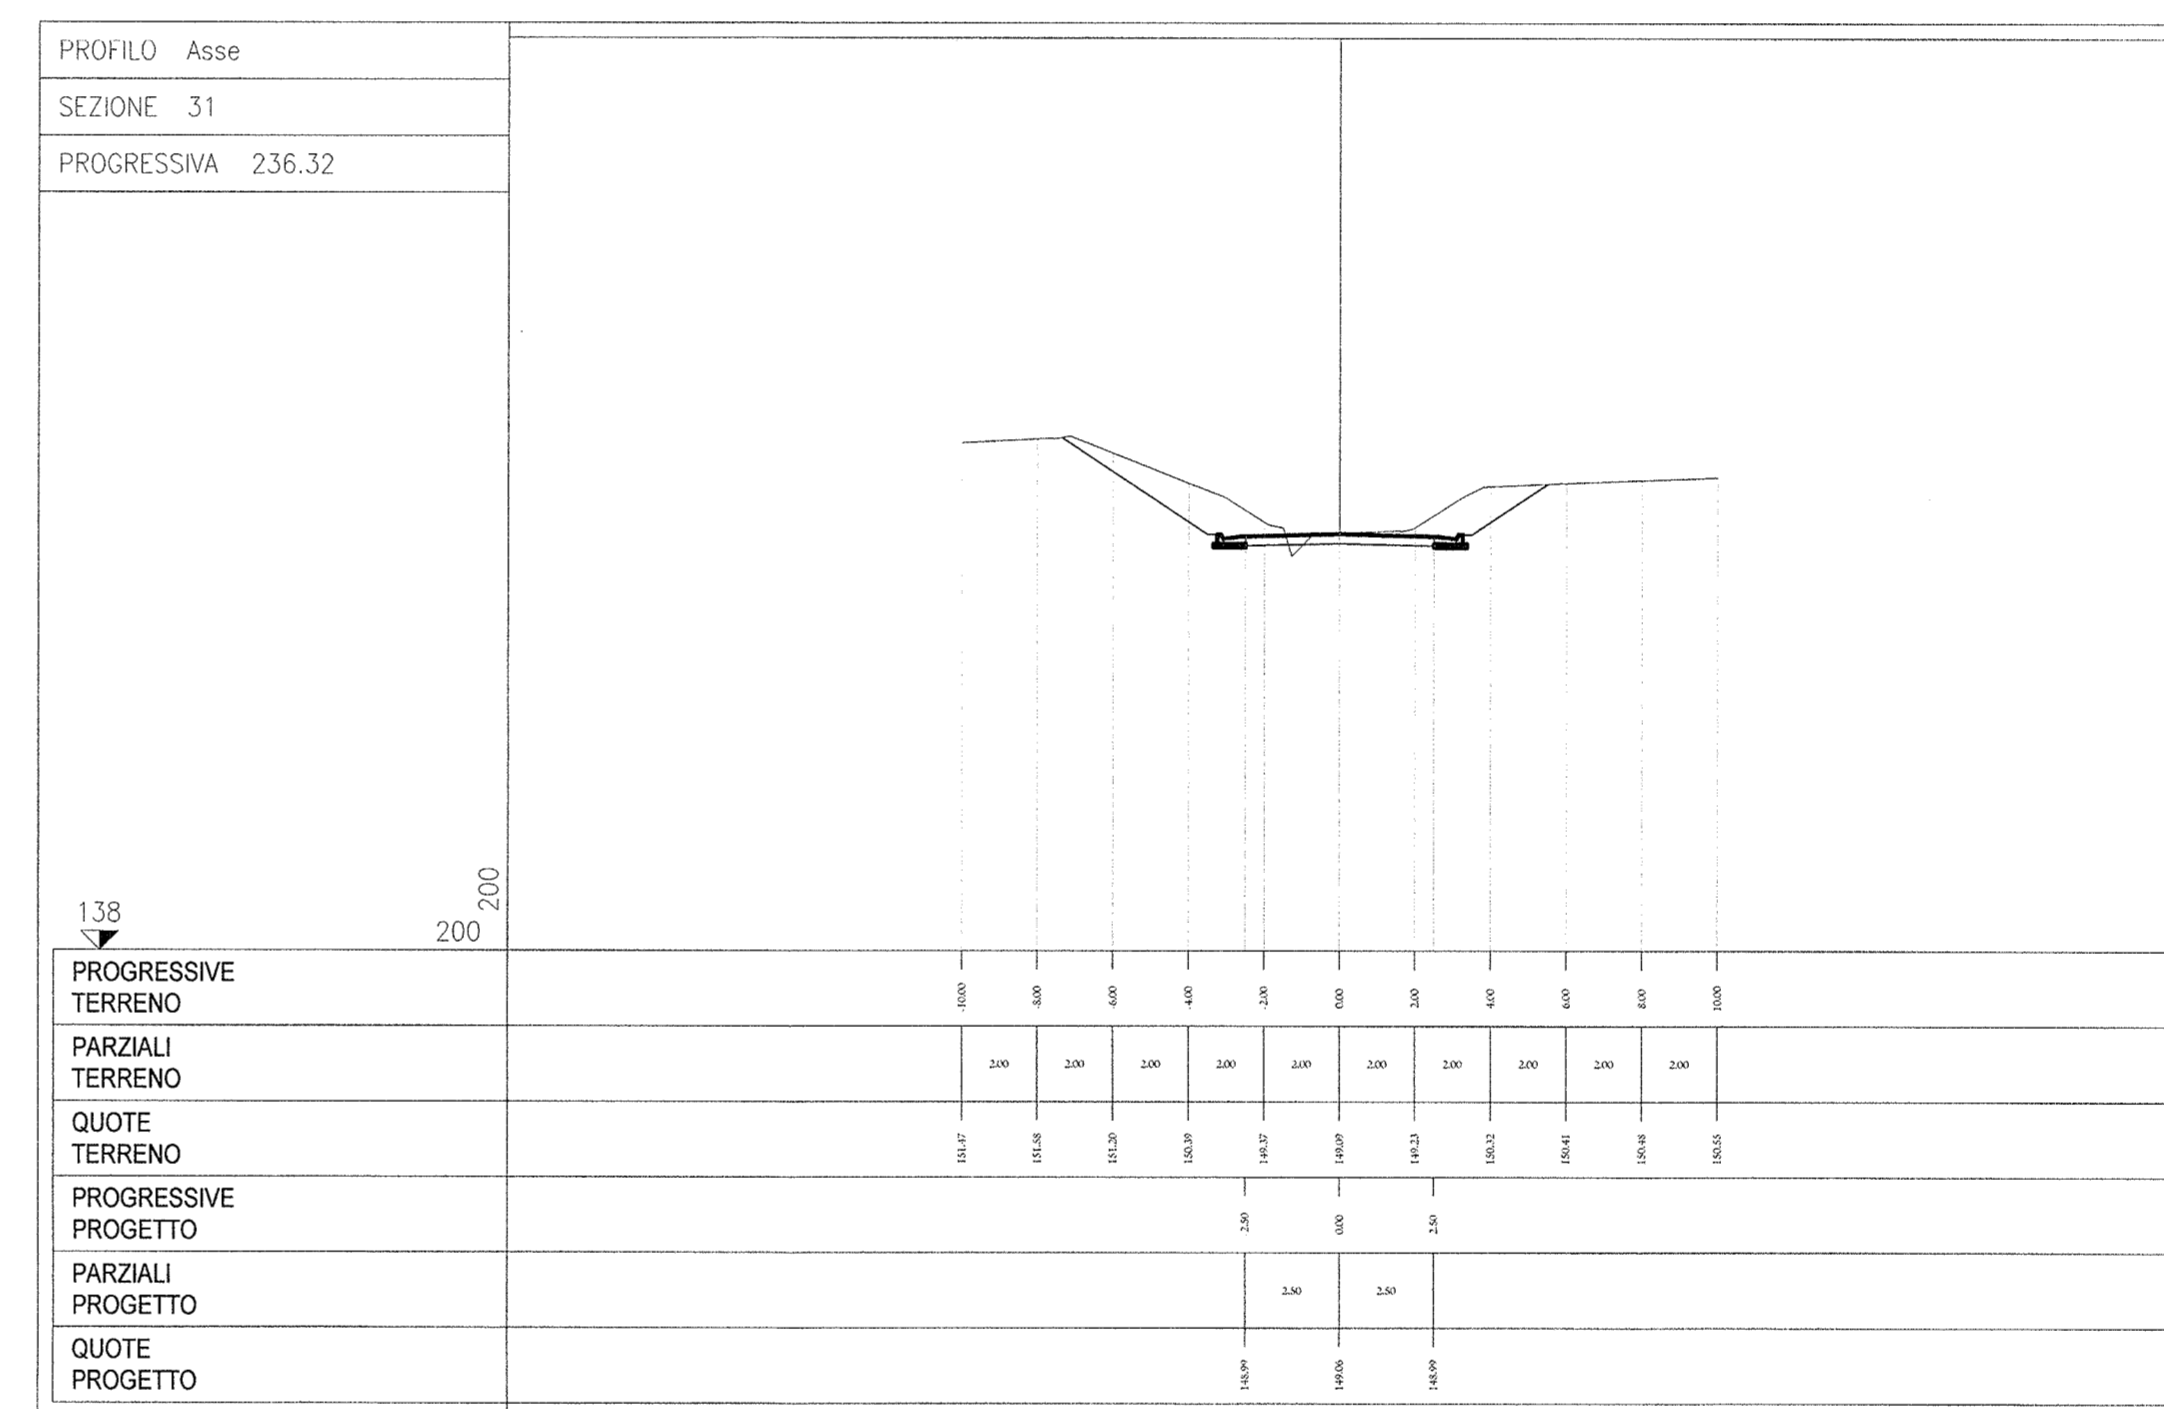
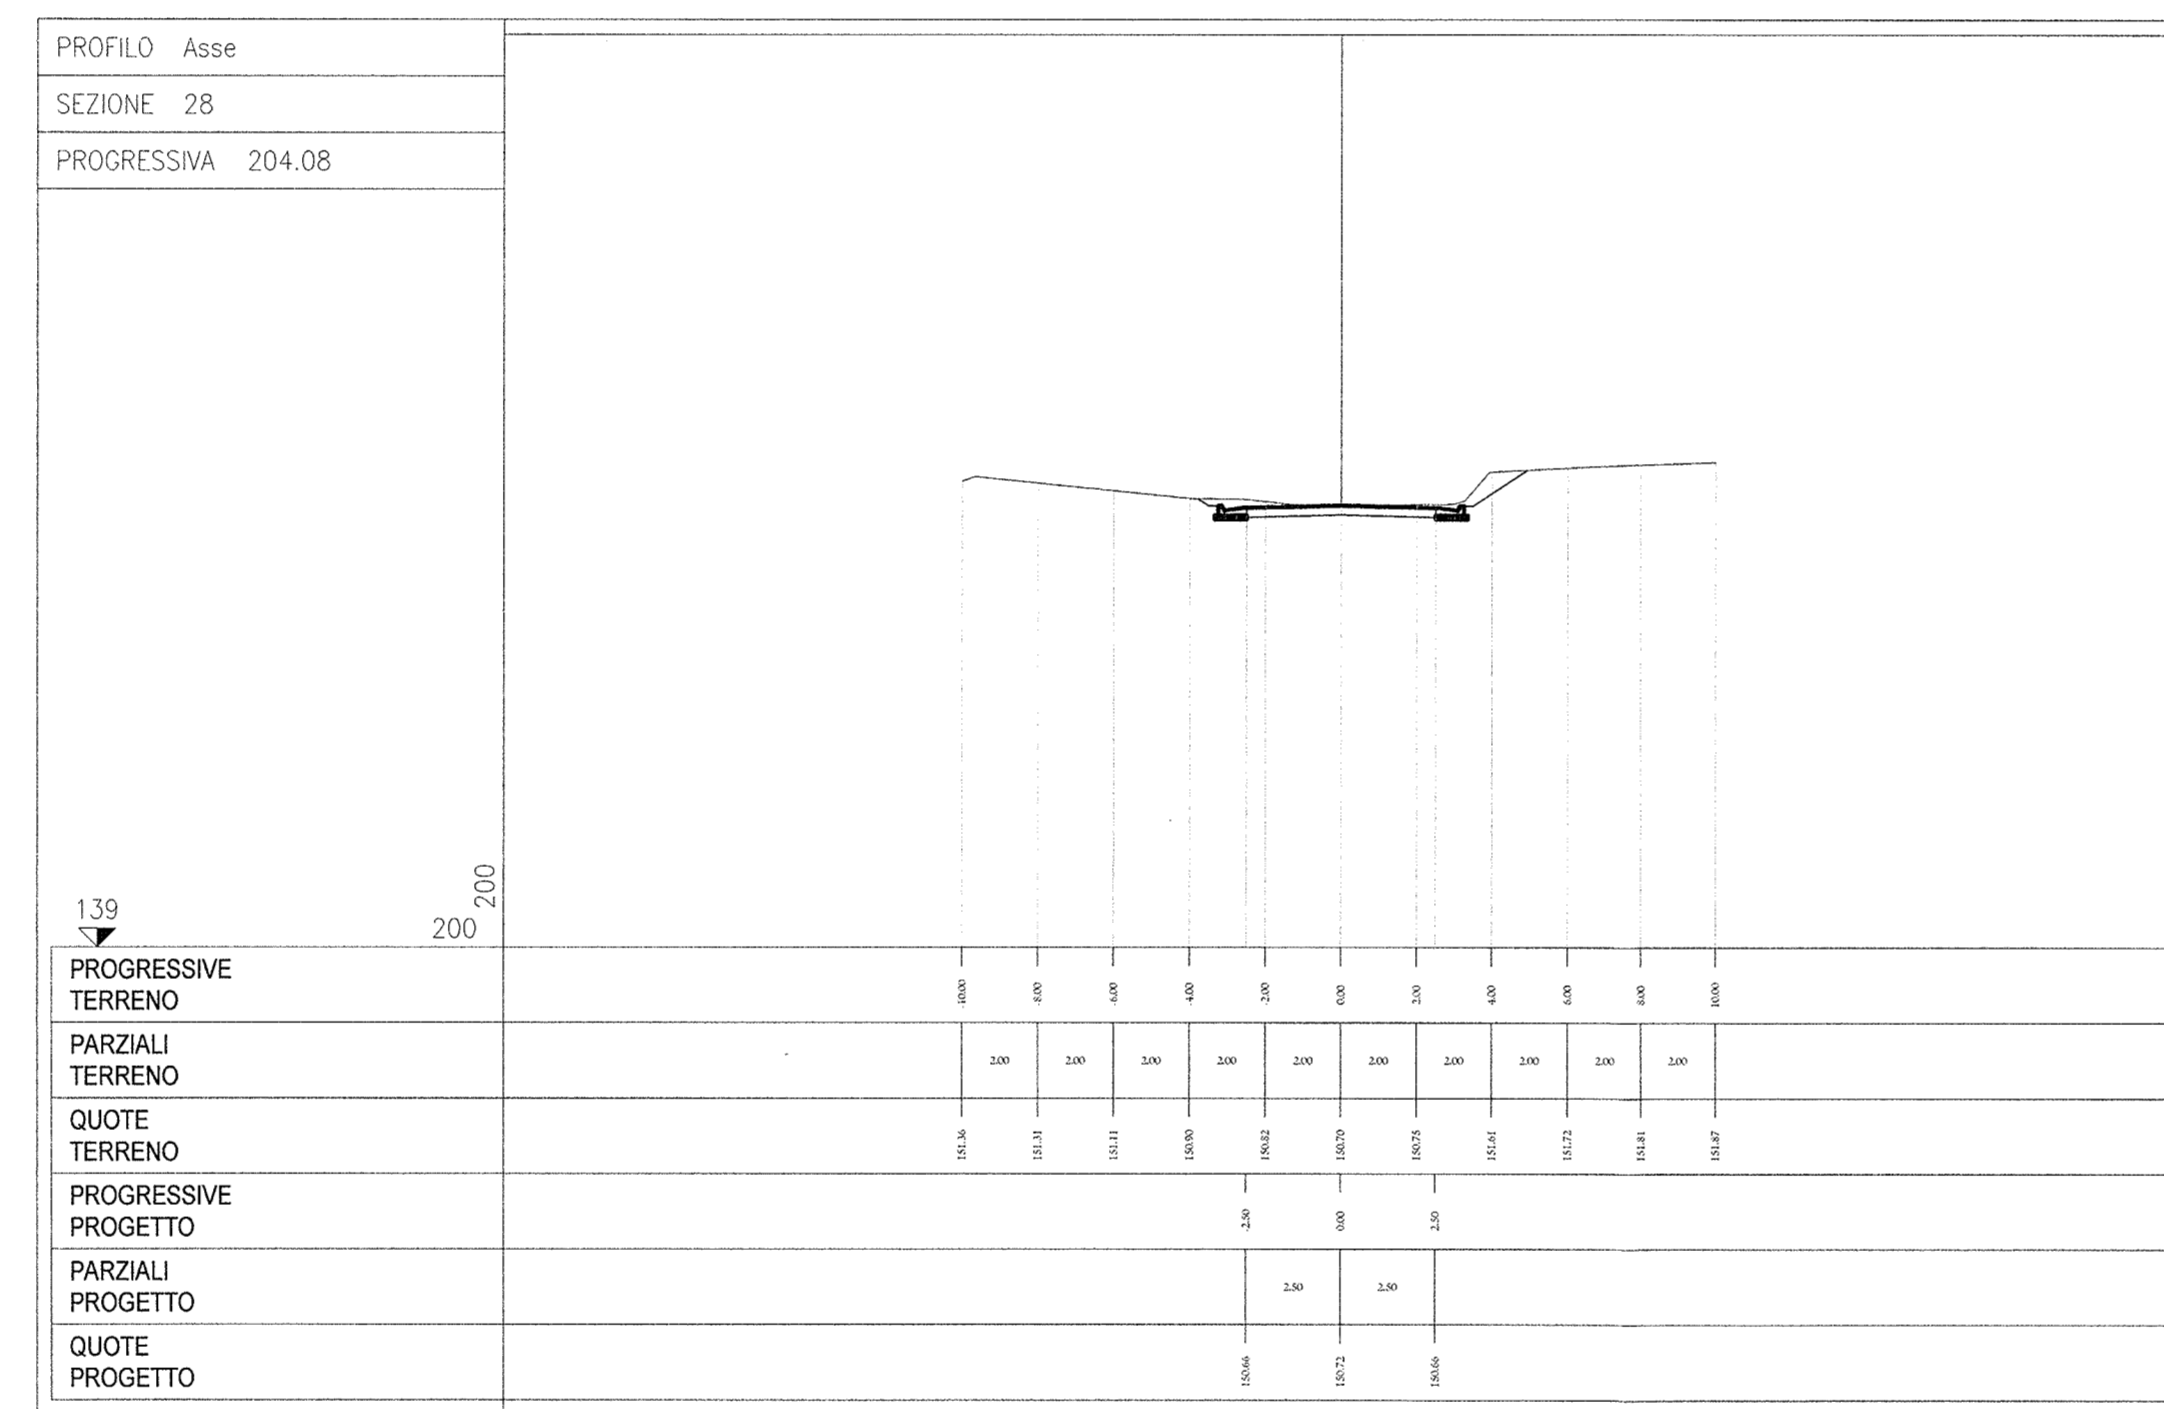
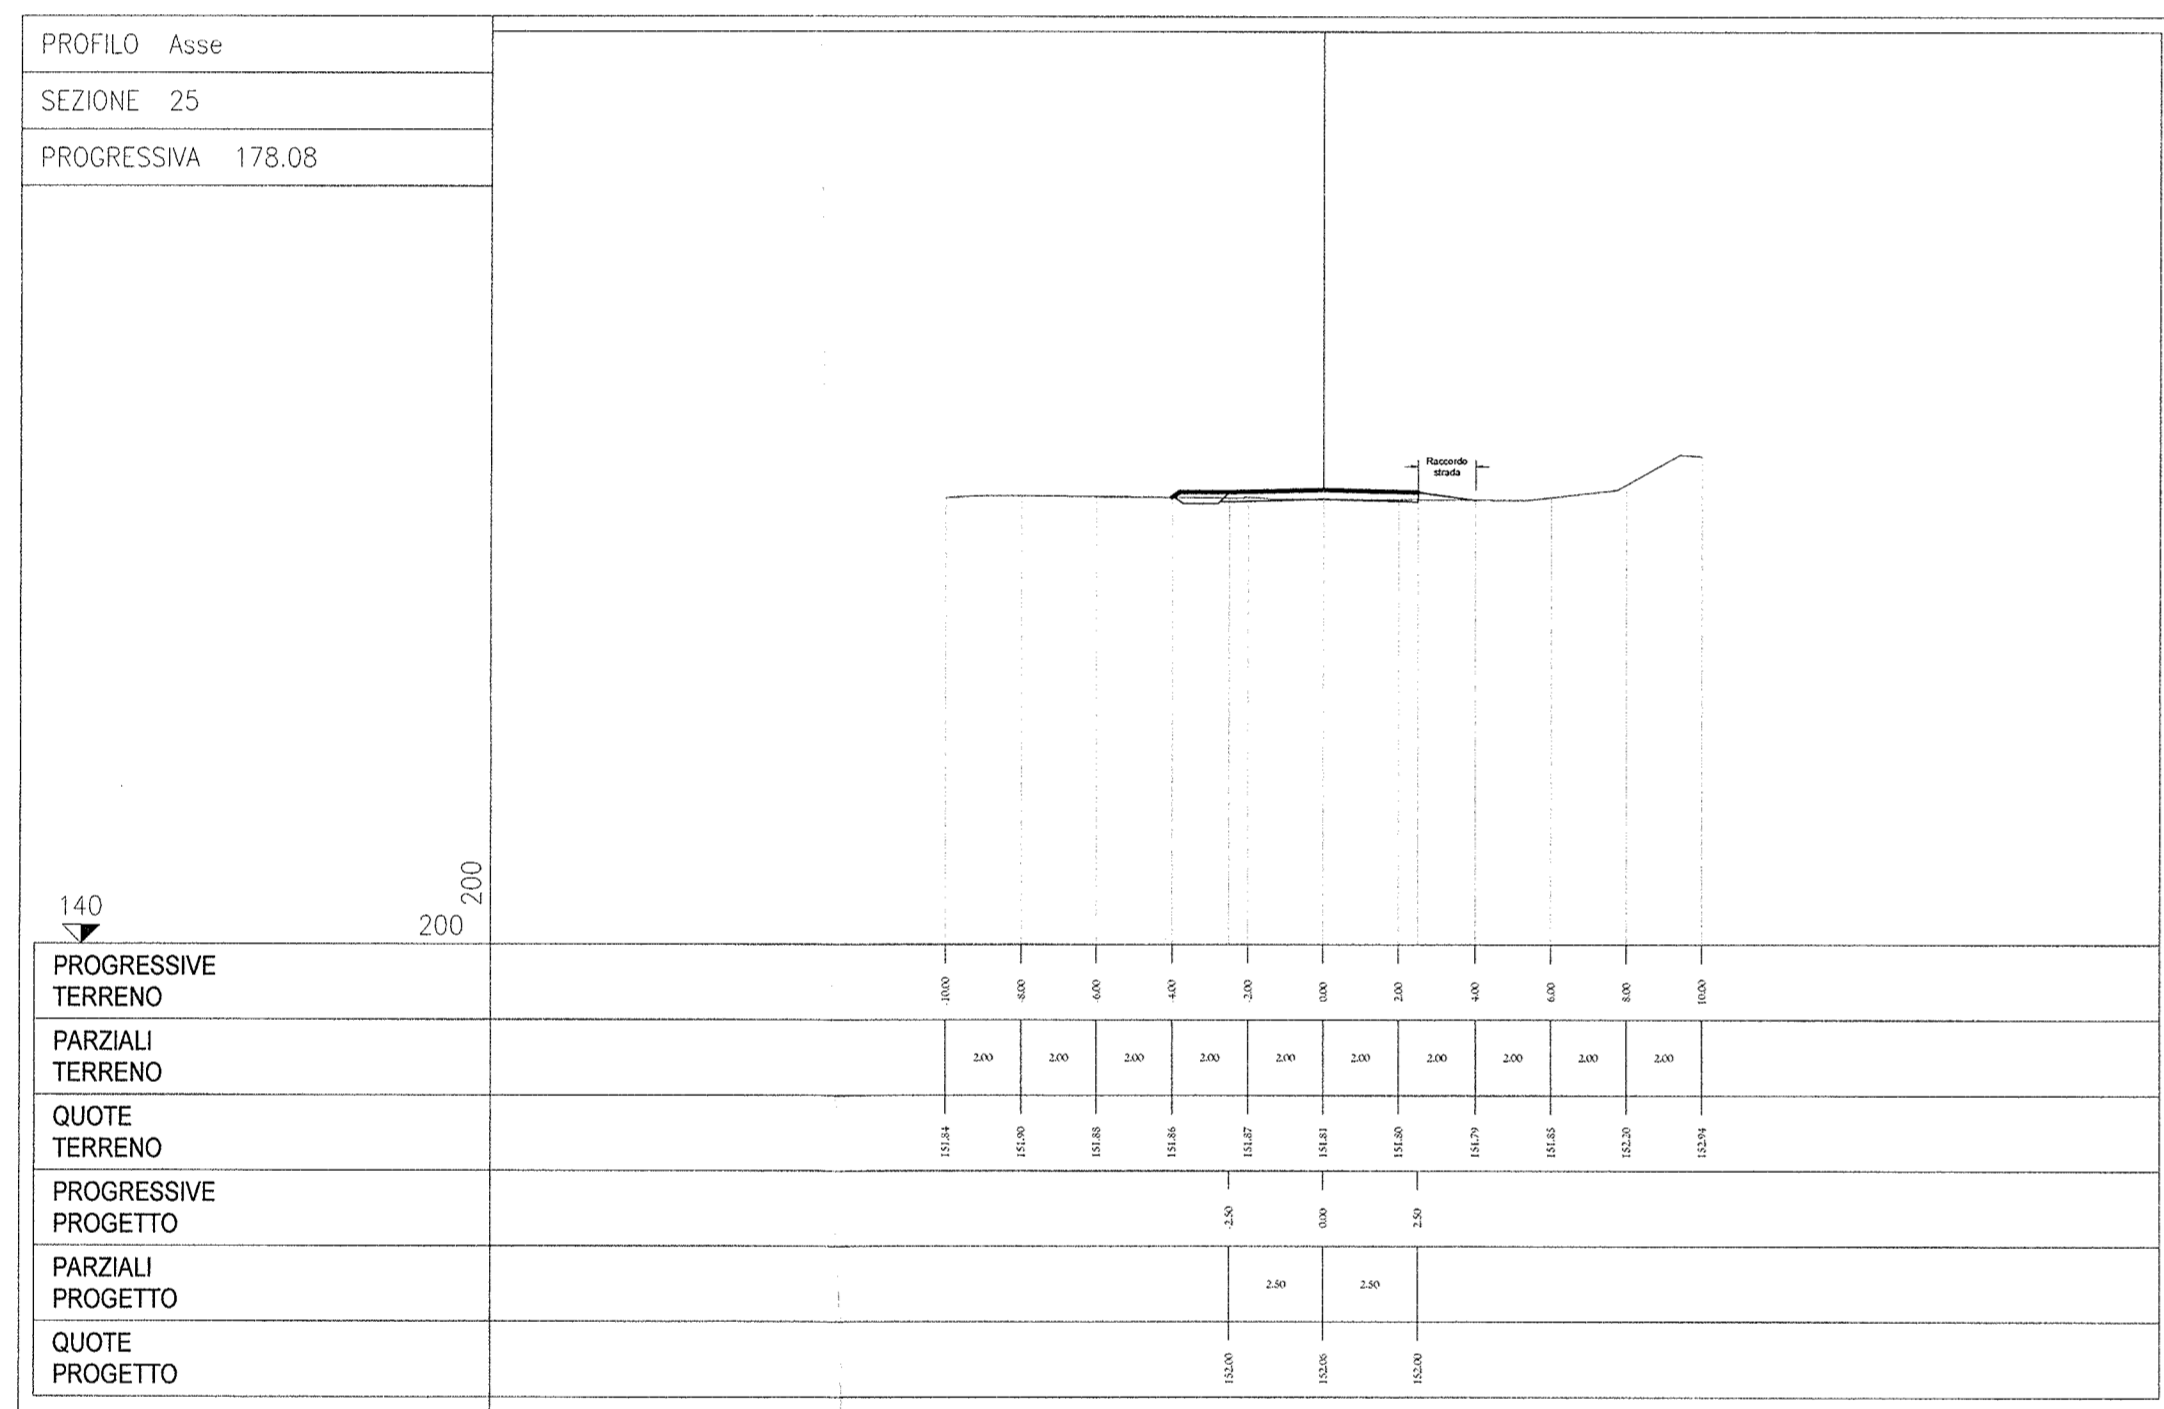
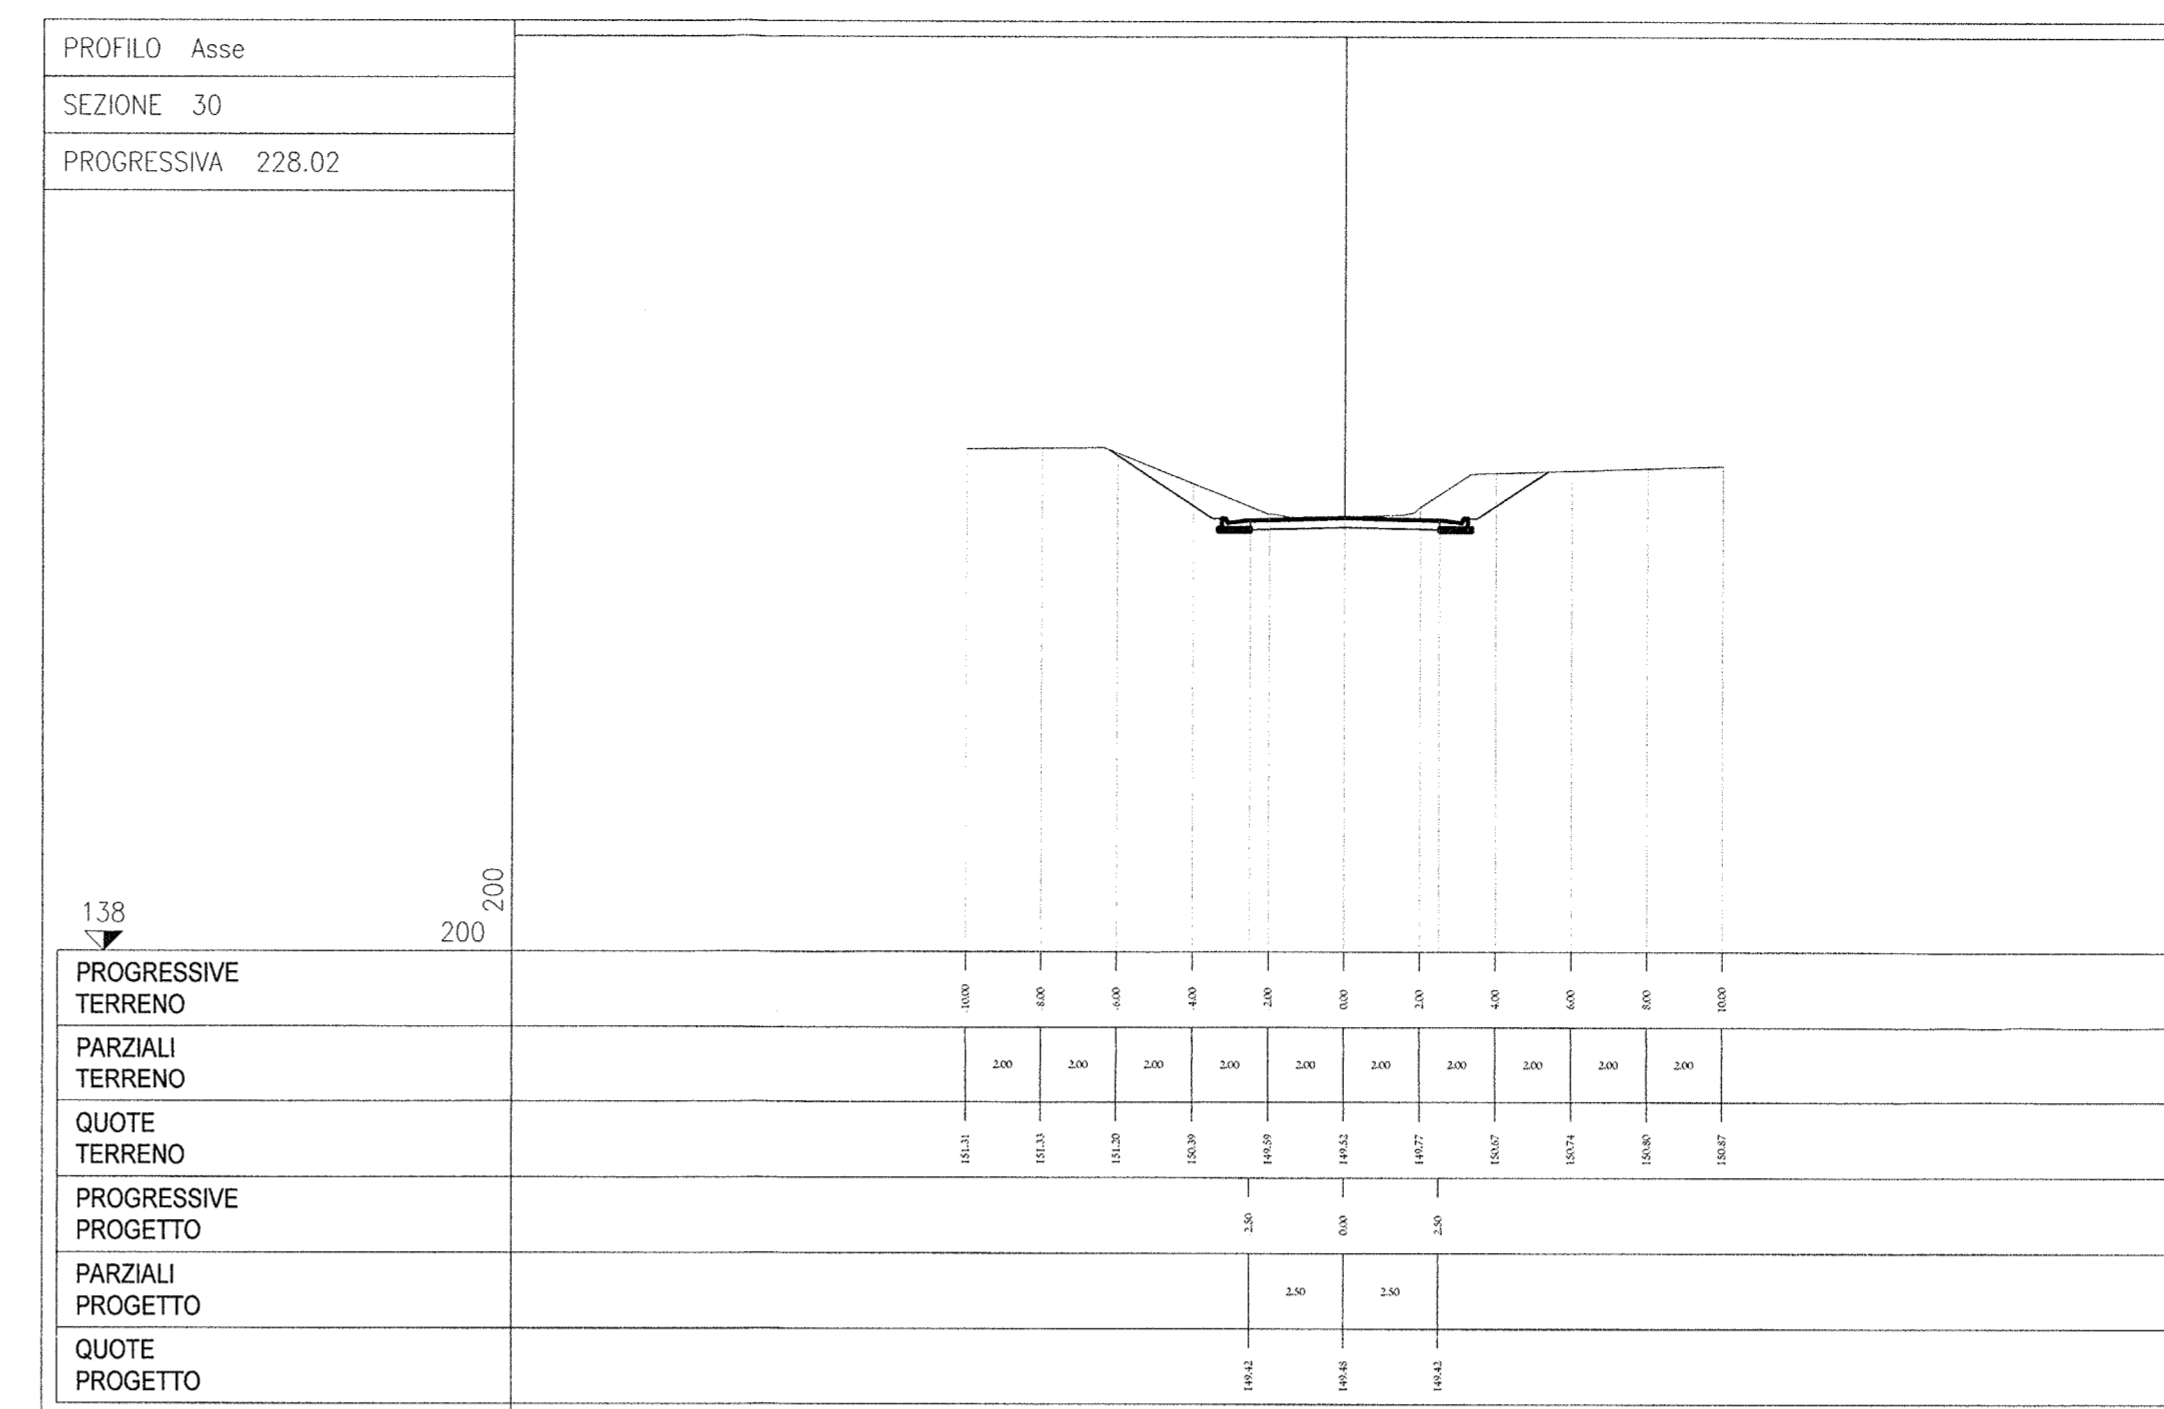
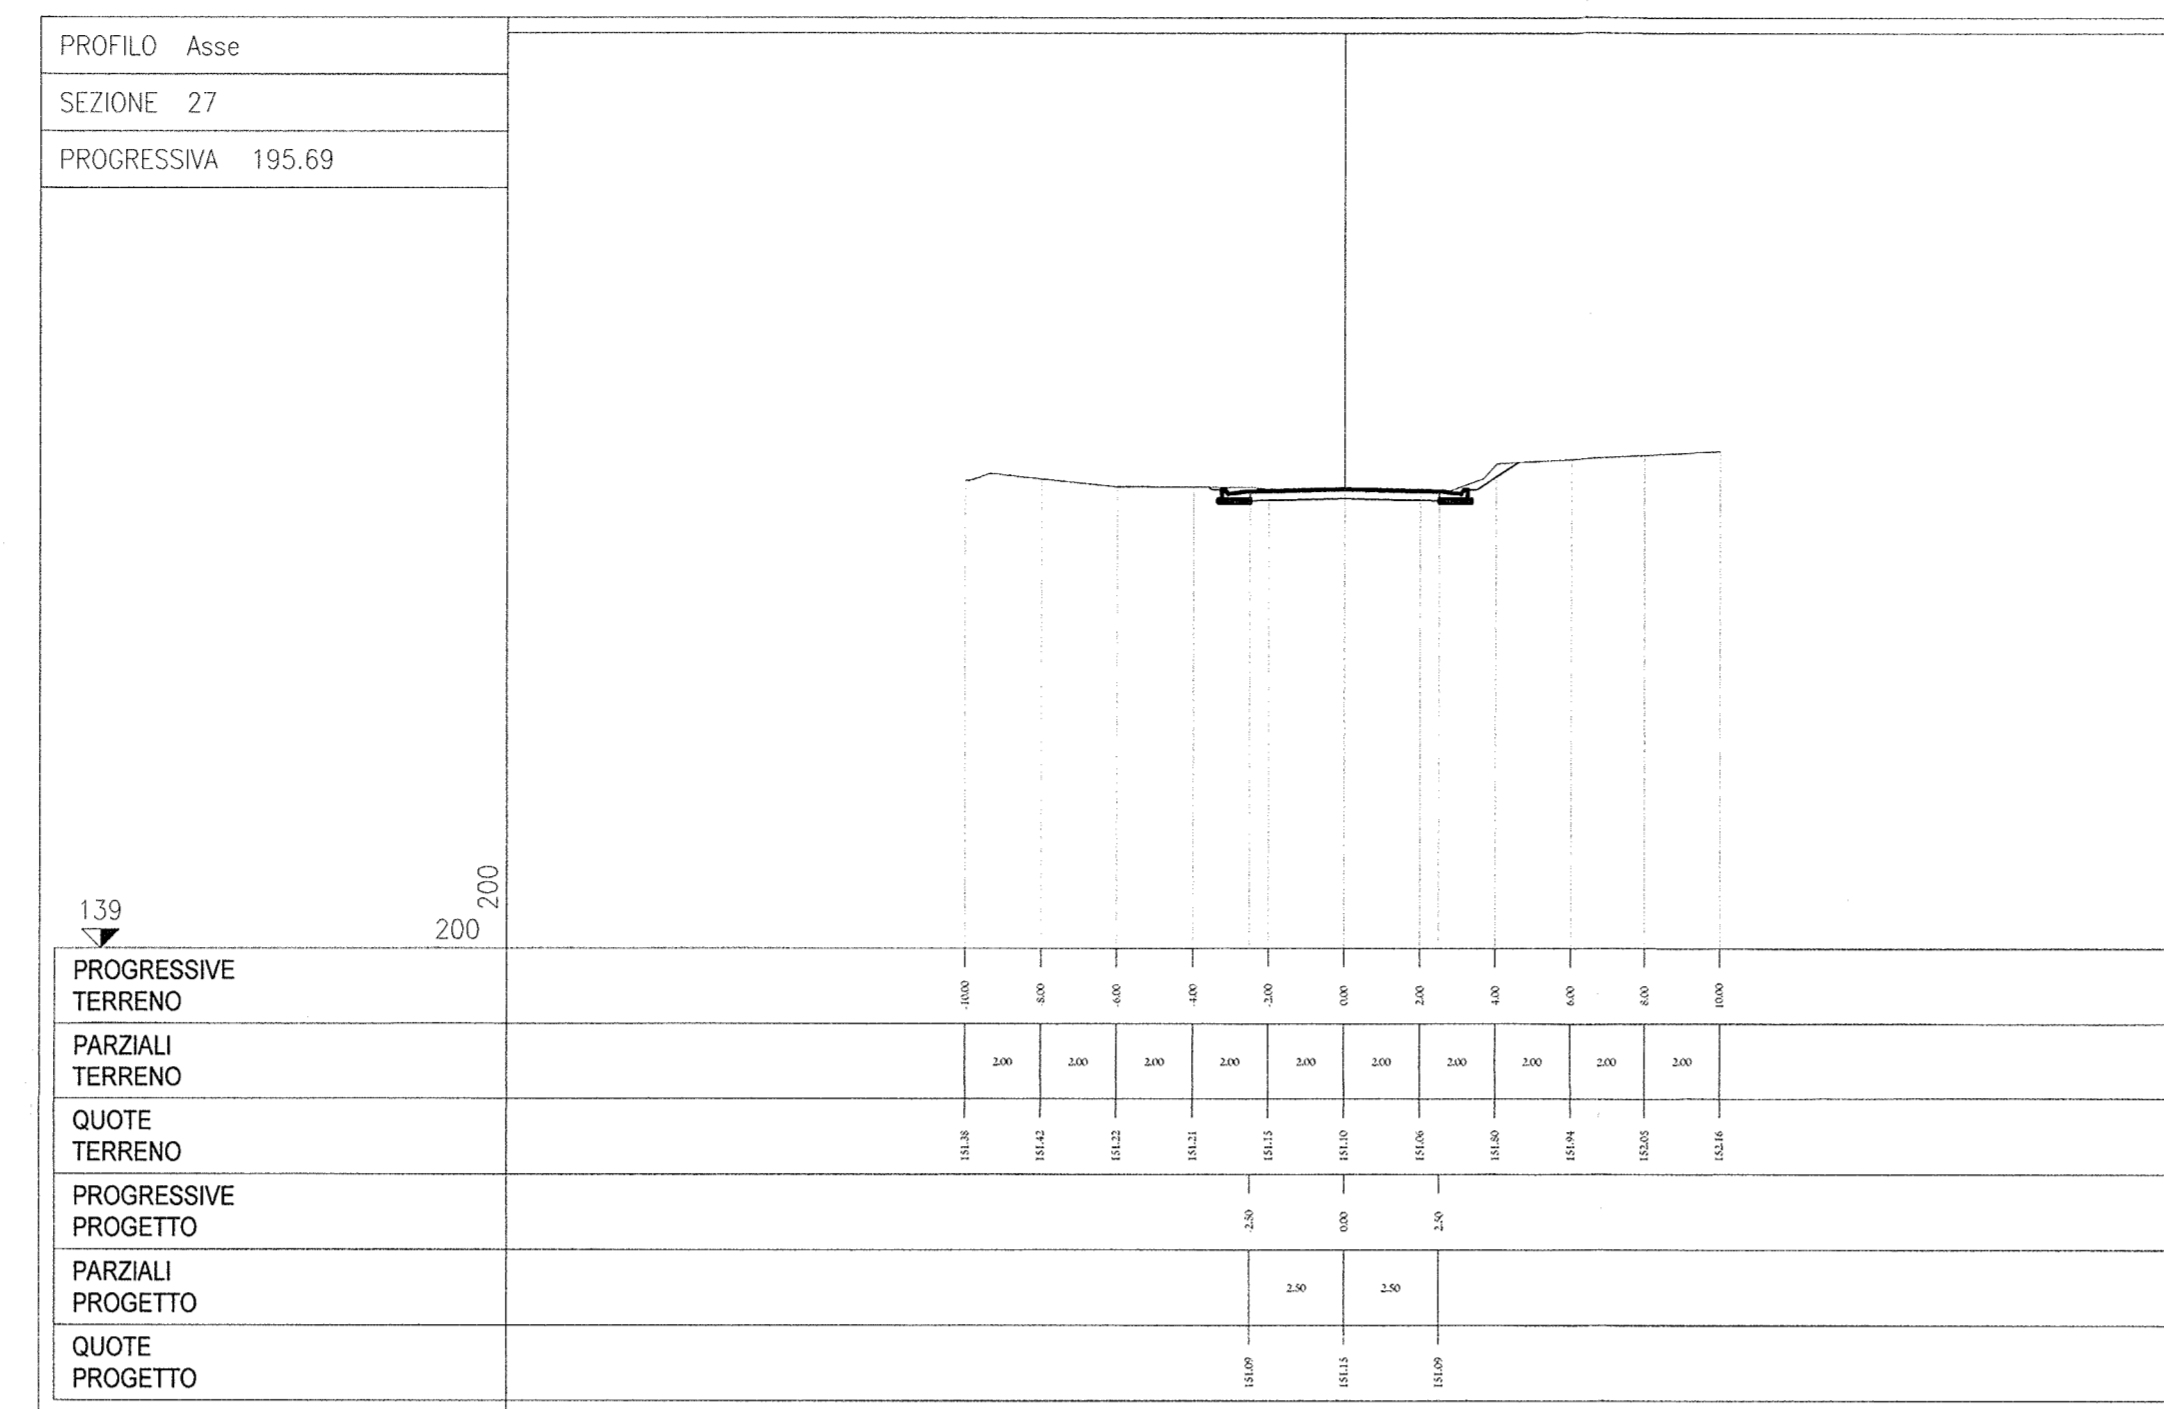


DISegni DI RIFERIMENTO

| DESCRIZIONE                                 | CODICE             |
|---|--------------------|
| • Planimetria di tracciamento               | INOR12E2W9V4C00001 |
| • Profilo longitudinali generali dell'opera | INOR12E2W9V4C00001 |
| • Sezioni trasversali rampe - tav. 2/5      | INOR12E2W9V4C00001 |
| • Sezioni trasversali rampe - tav. 3/5      | INOR12E2W9V4C00001 |
| • Sezioni trasversali rampe - tav. 4/5      | INOR12E2W9V4C00001 |
| • Sezioni trasversali rampe - tav. 5/5      | INOR12E2W9V4C00001 |

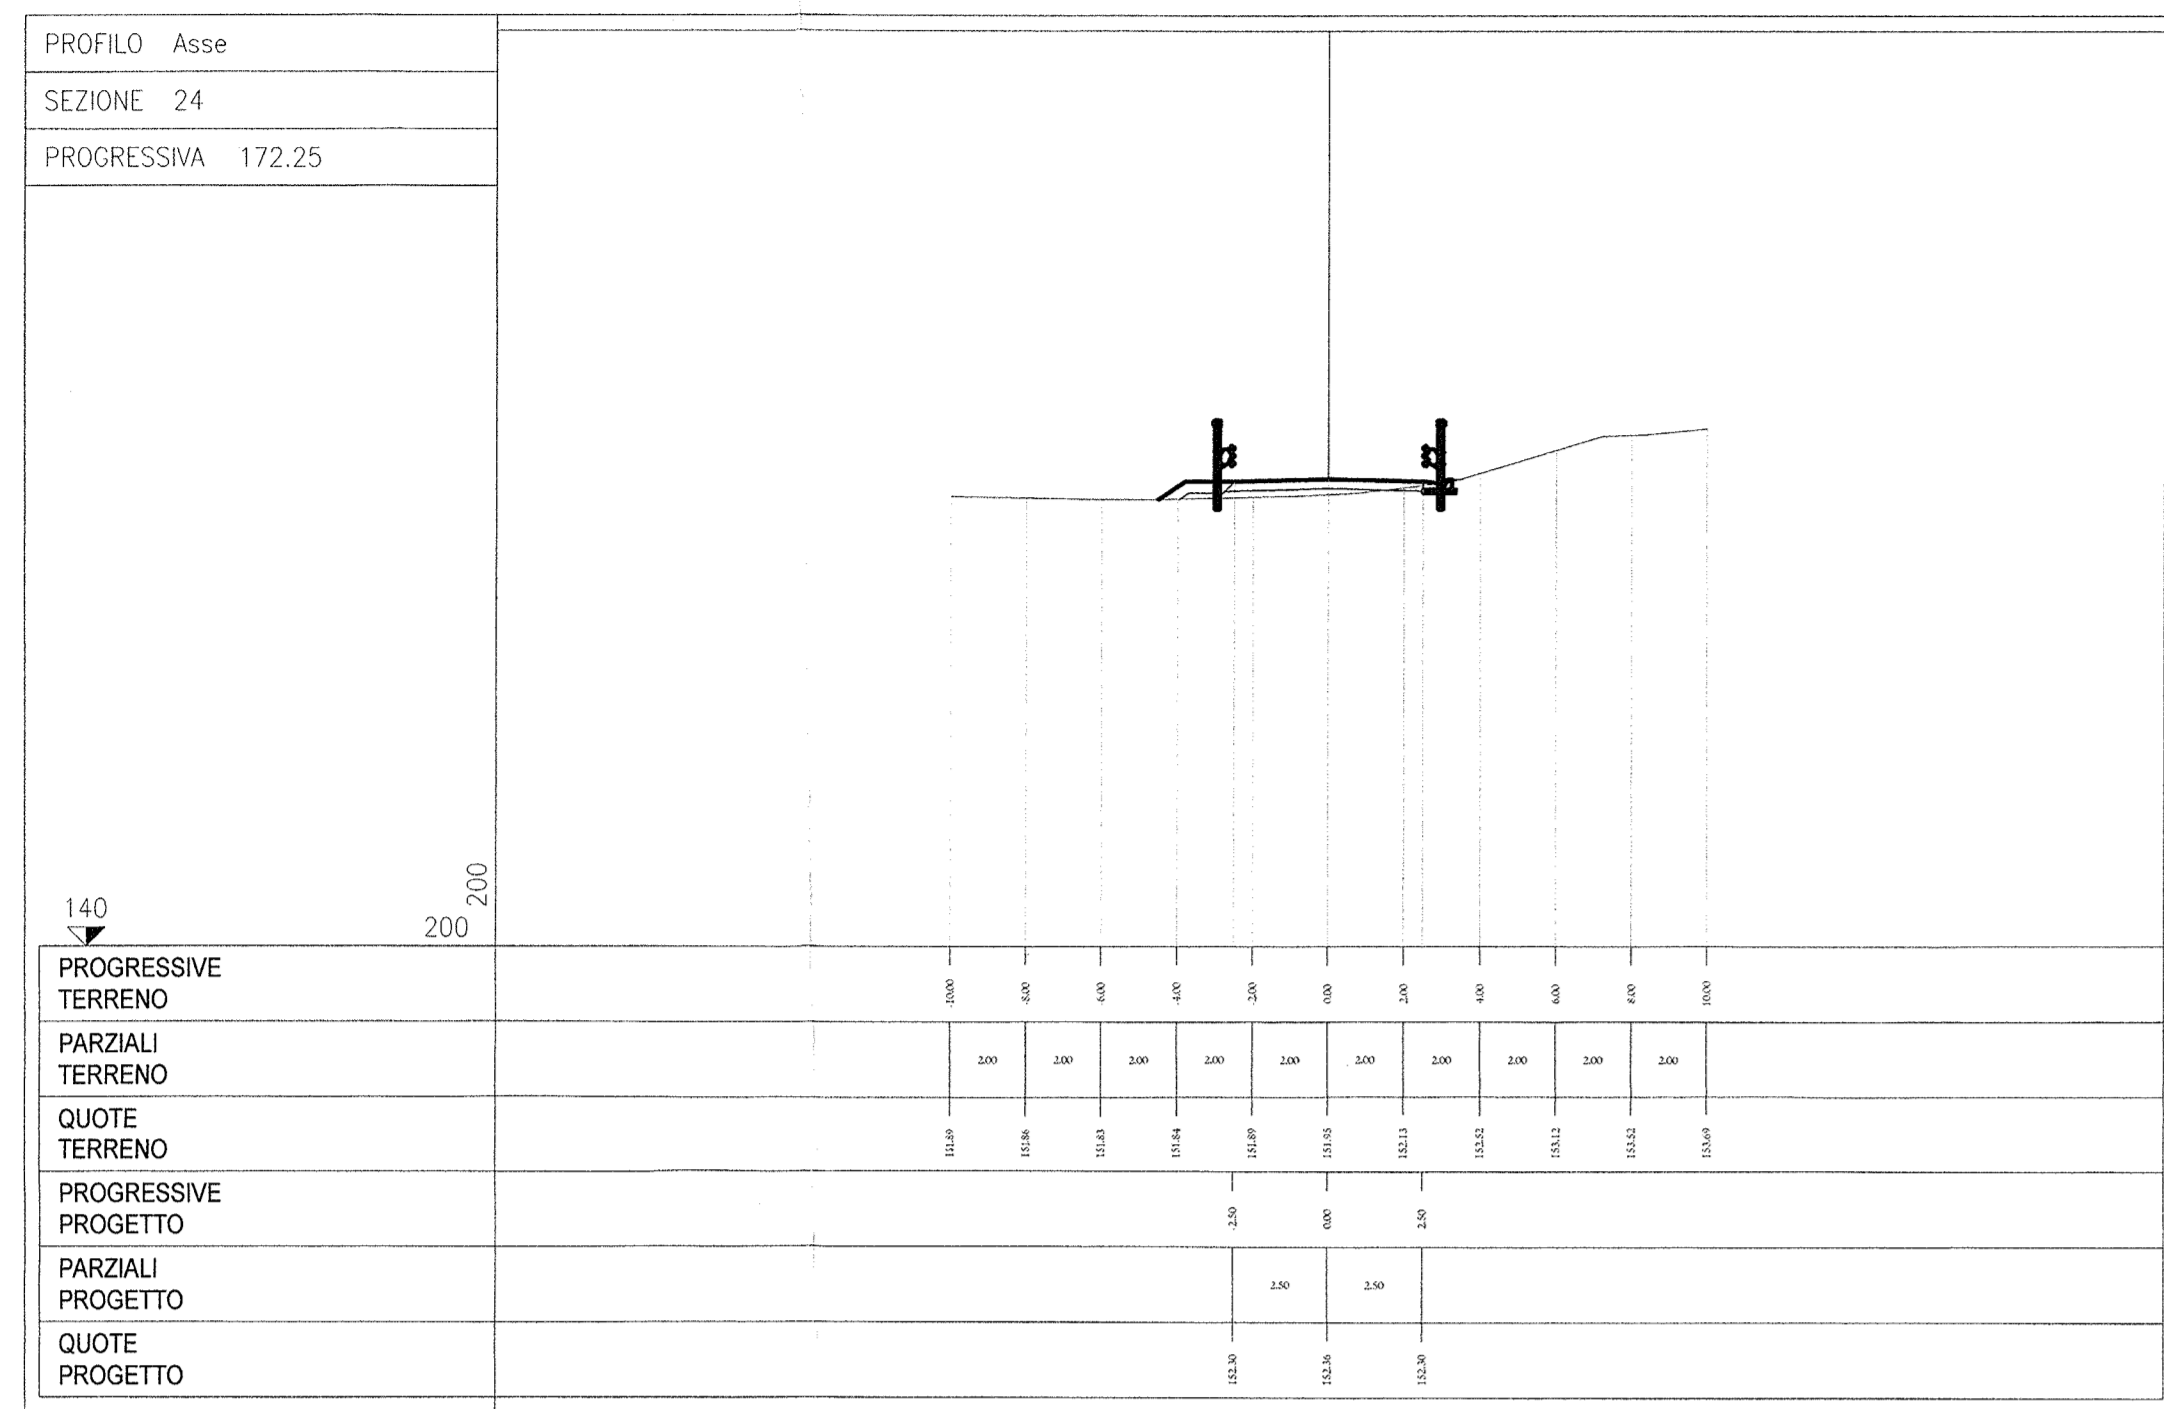

COMMITTENTE:  
  
**RFI**  
 RETE FERROVIARIA ITALIANA  
 GRUPPO FERROVIE DELLO STATO

ALTA SORVEGLIANZA:  
  
**ITALFERR**  
 GRUPPO FERROVIE DELLO STATO

GENERAL CONTRACTOR:  
  
**Cepav due**  
 Consorzio ENI per l'Alta Velocità

INFRASTRUTTURE FERROVIARIE STRATEGICHE DEFINITE DALLA LEGGE OBIETTIVO N. 443/01  
**LINEA A.V. /A.C. TORINO - VENEZIA Tratta MILANO - VERONA**  
 Lotto funzionale Brescia-Verona  
 PROGETTO ESECUTIVO  
**IV40 - CVF BRESCIA EST SU LINEA STORICA pk 106+100,000**  
 Sezioni trasversali rampe - tav. 4/5

|   |  |                 |
|---|--|-----------------|
| GENERAL CONTRACTOR<br>Consorzio<br><b>Cepav due</b> | DIRETTORE LAVORI<br>Consorzio<br>Il Direttore del Consorzio<br><b>(Ing. Roberto)</b> | SCALA:<br>1:200 |
| Data: 29 MAG 2020                                   | Data:  |                 |
| COMMESSA LOTTO FASE ENTE TIPO DOC. OPERA/DISCIPLINA | PROGR. REV.  |                 |
| INOR 12 E E2 W9 IV40C0                              | 004 A  |                 |

| PROGETTAZIONE | Descrizione | Data     | Disegnato   | Verificato  | Aut. Direzione |
|---------------|-------------|----------|-------------|-------------|----------------|
| A             | EMISSIONE   | 19/07/19 | [Signature] | [Signature] | [Signature]    |
| B             |             |          |             |             |                |
| C             |             |          |             |             |                |