
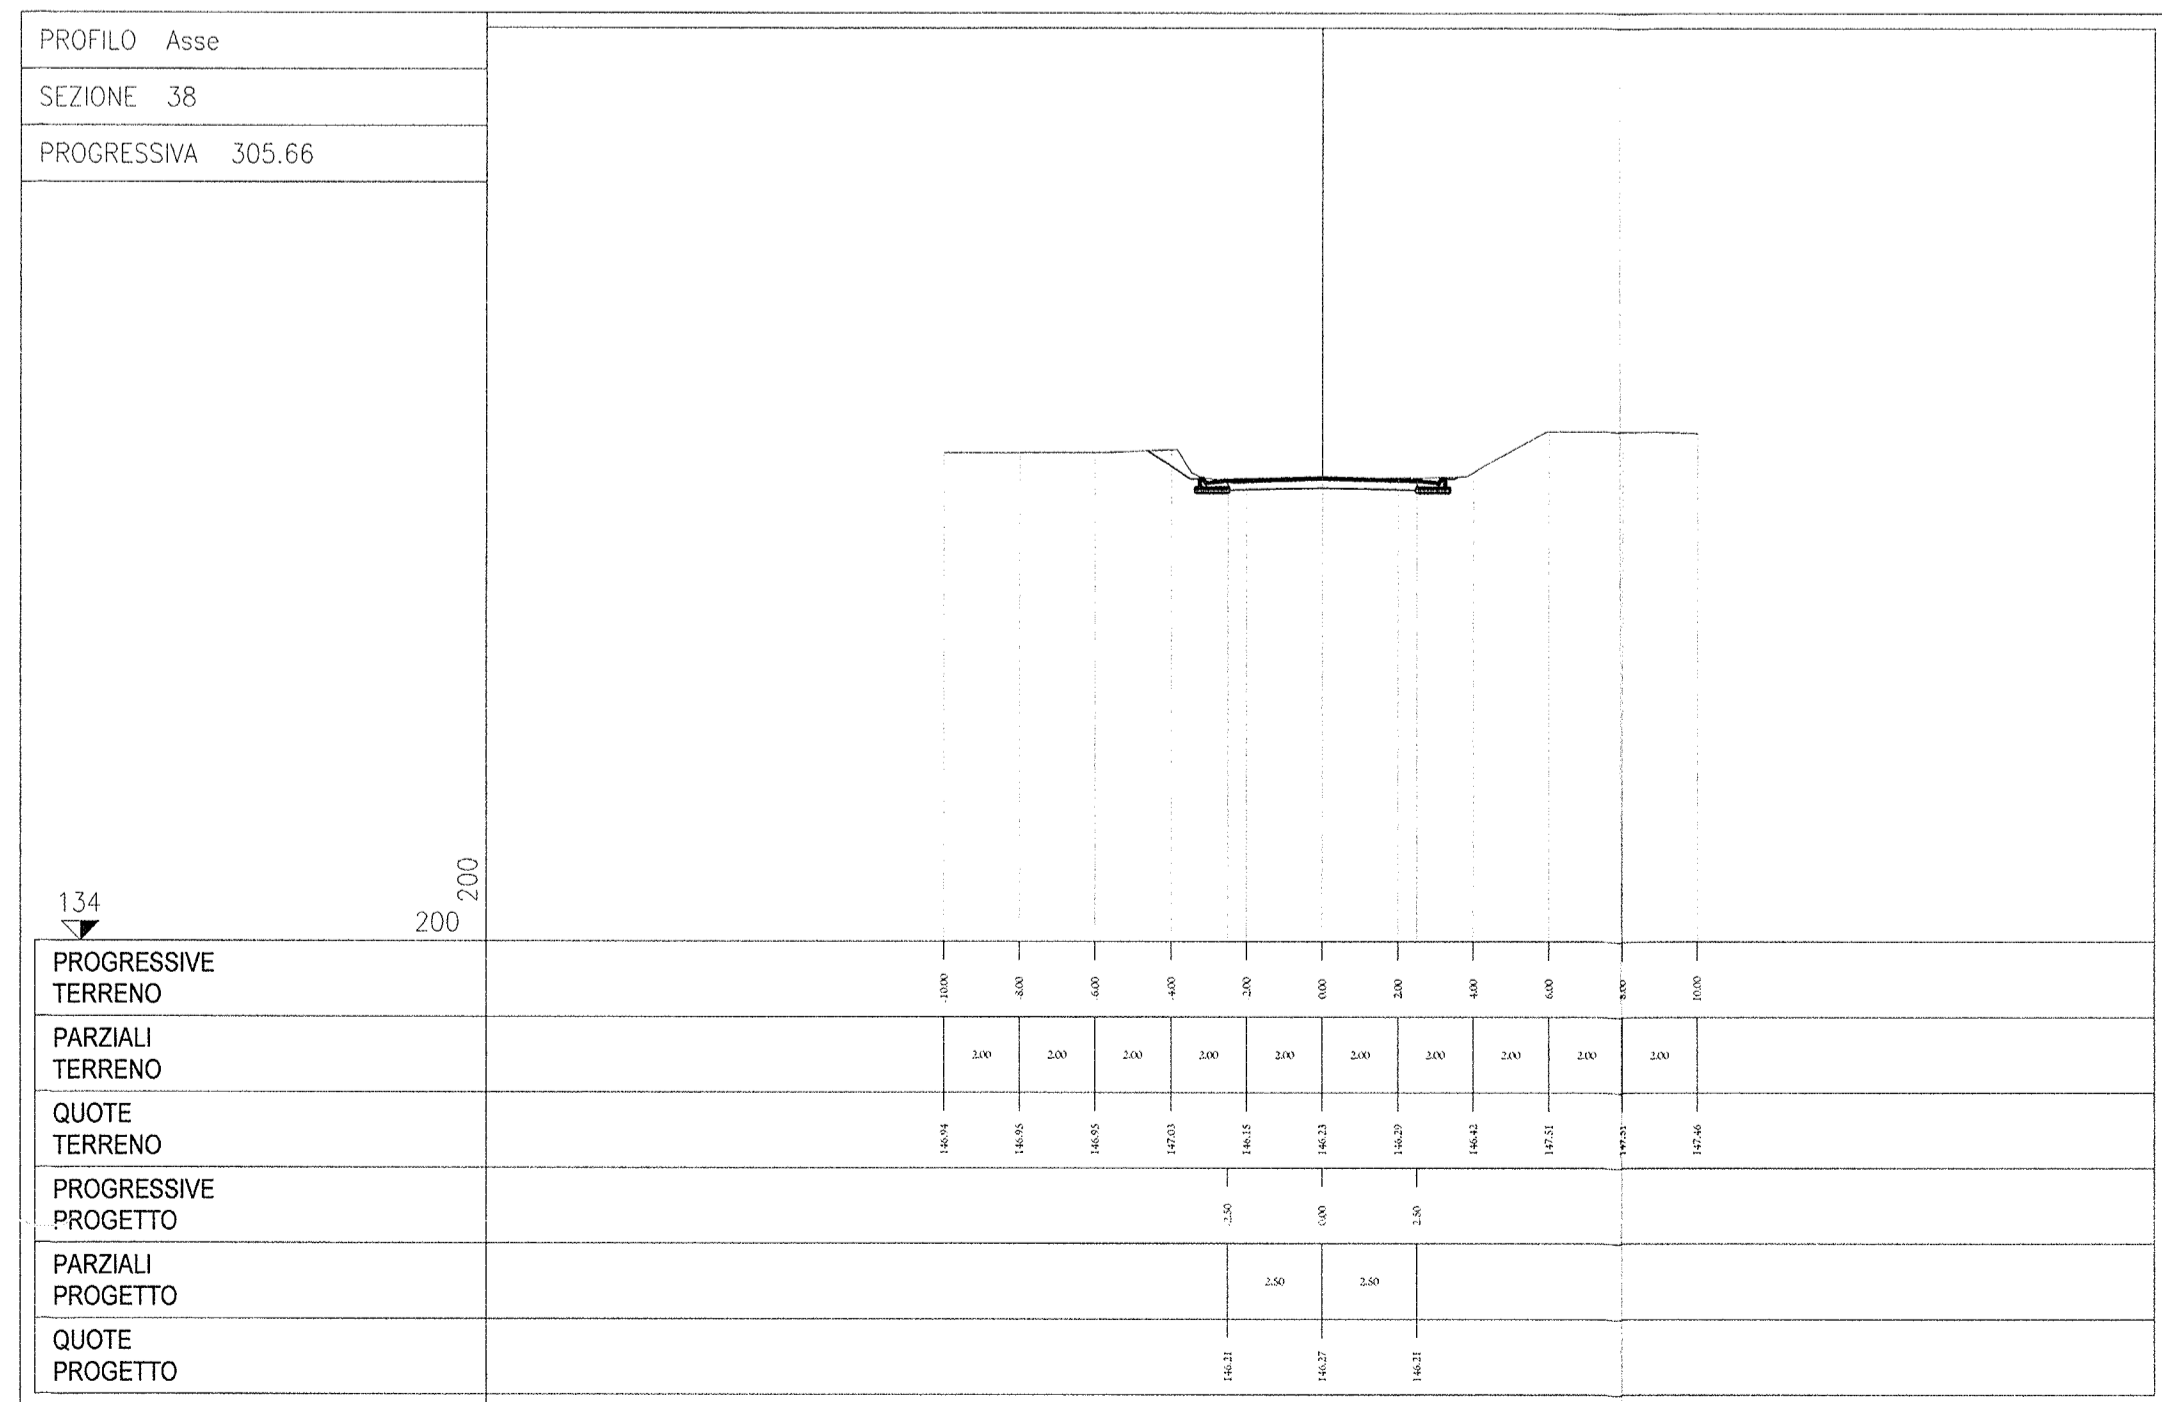
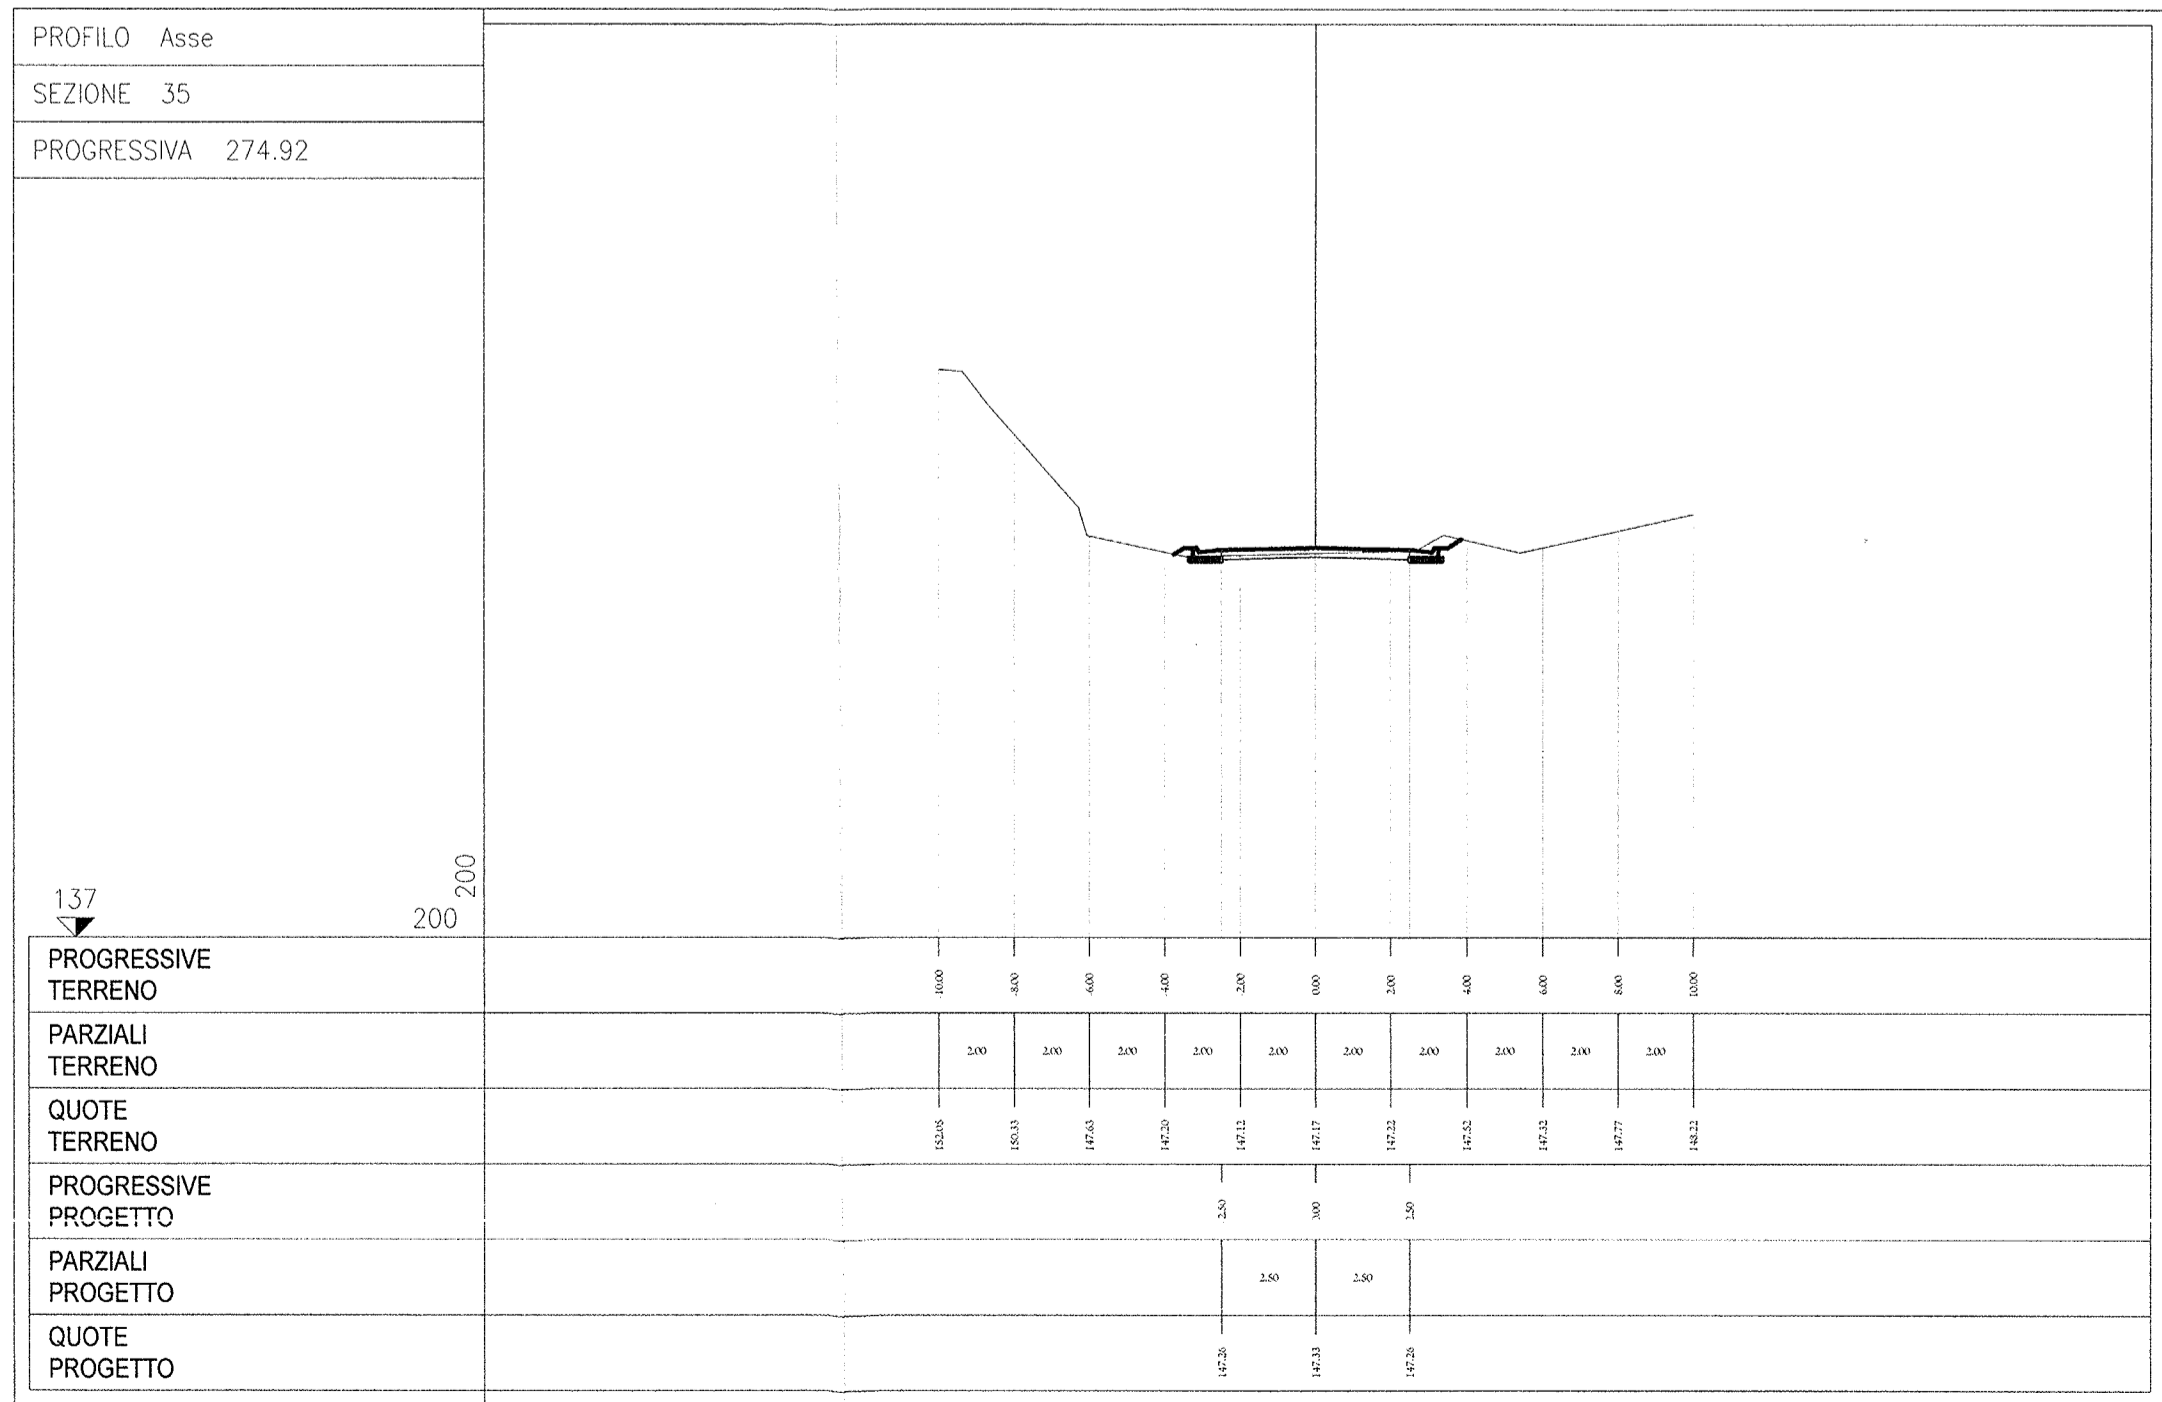
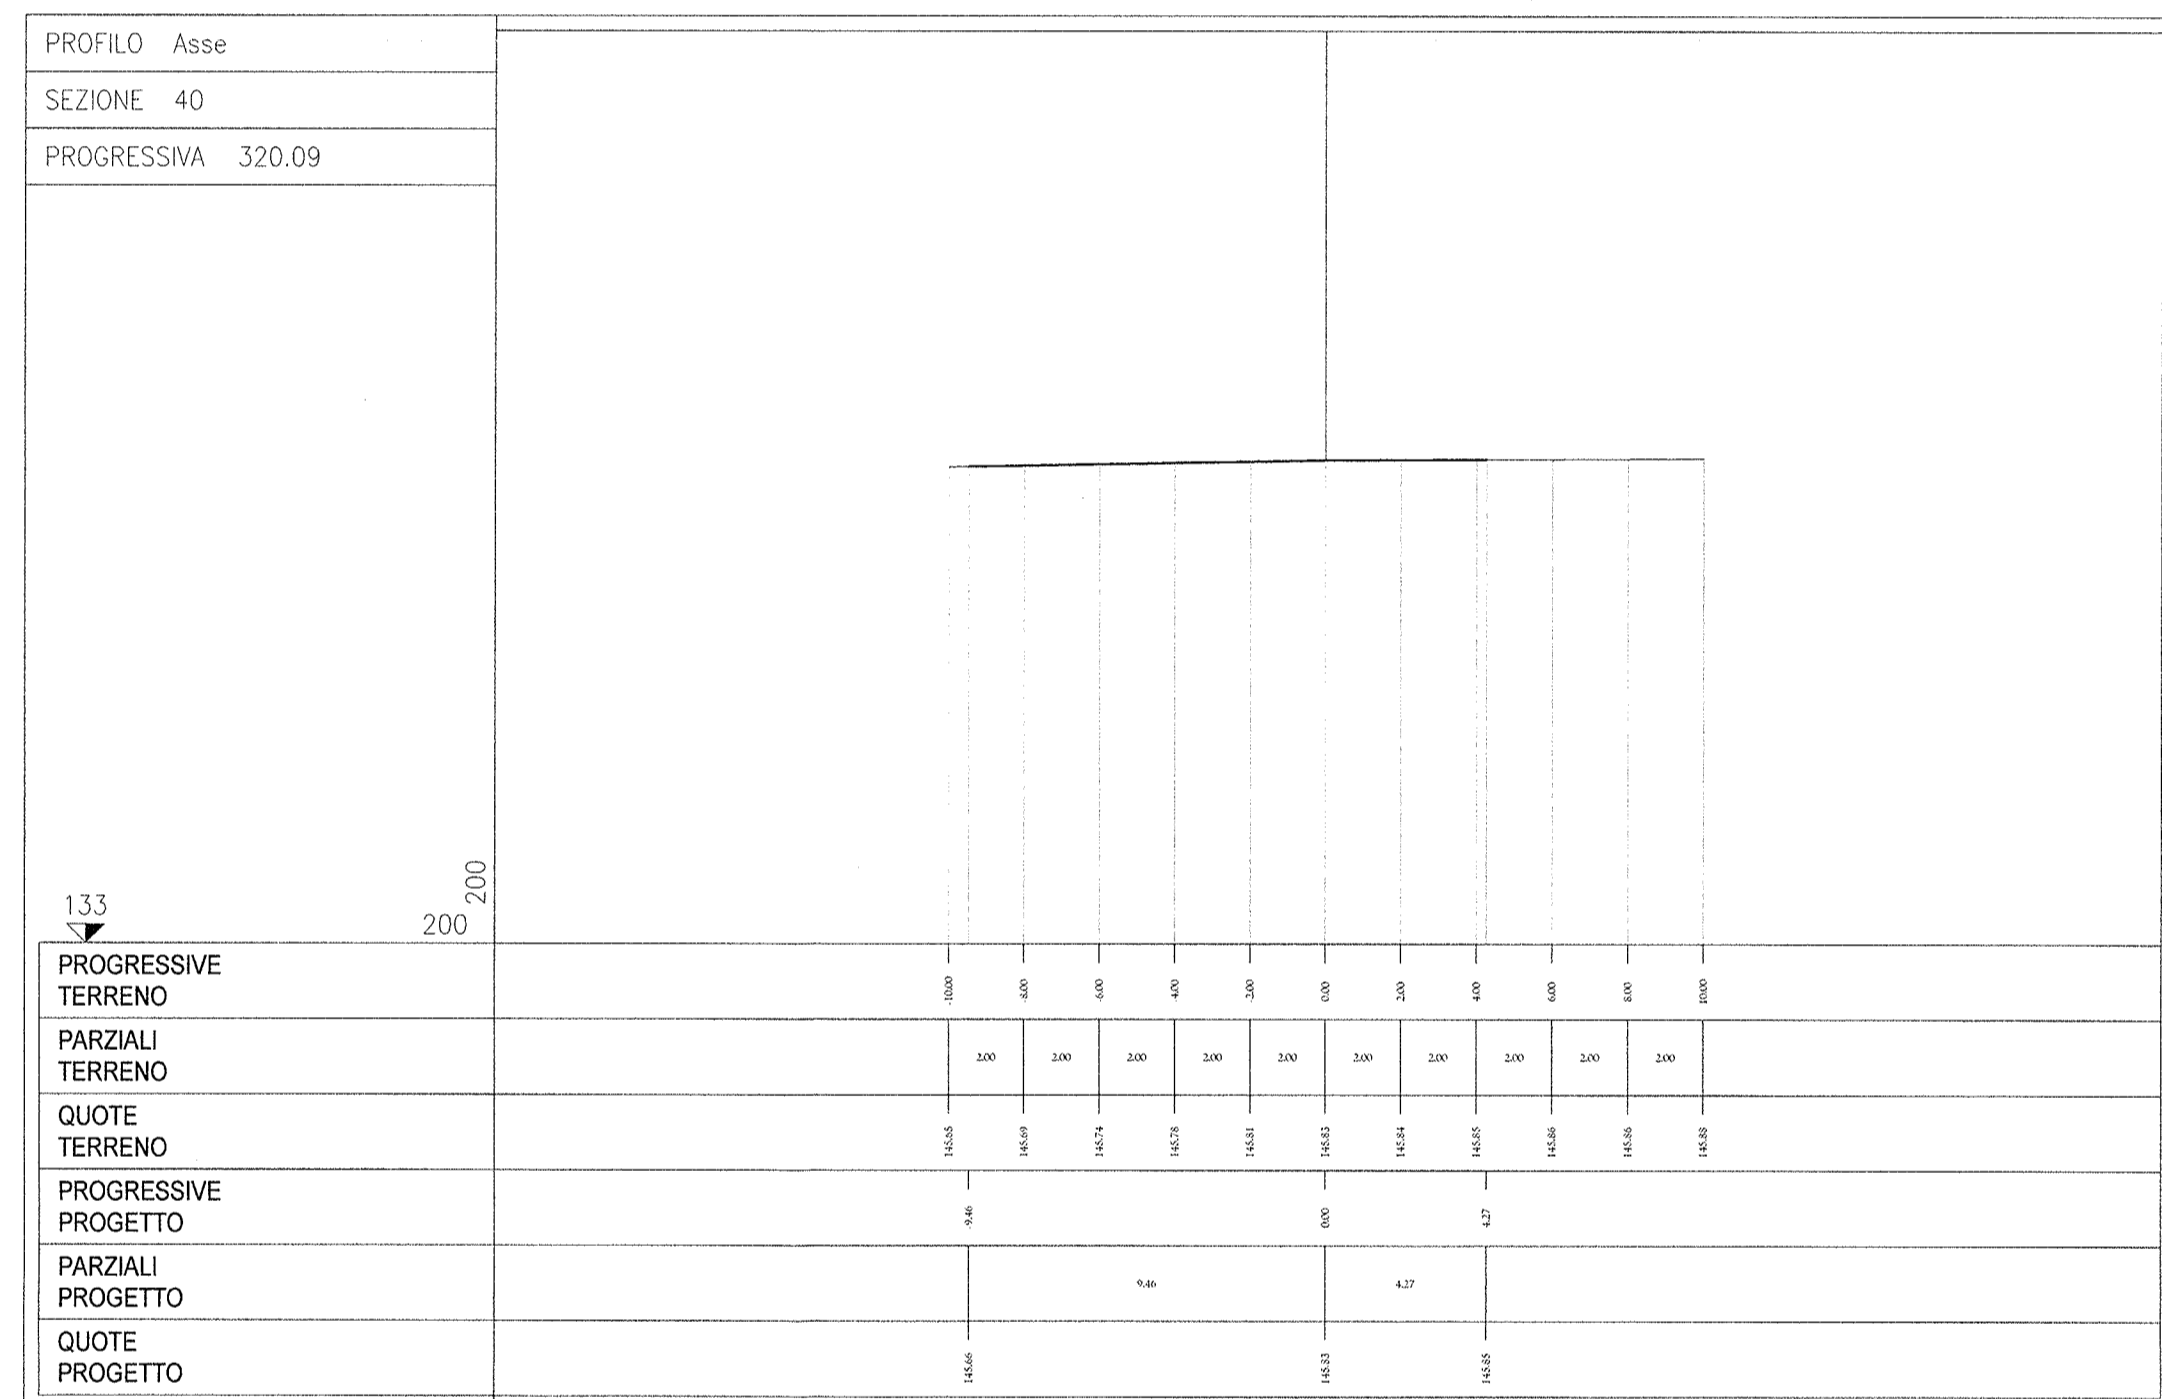
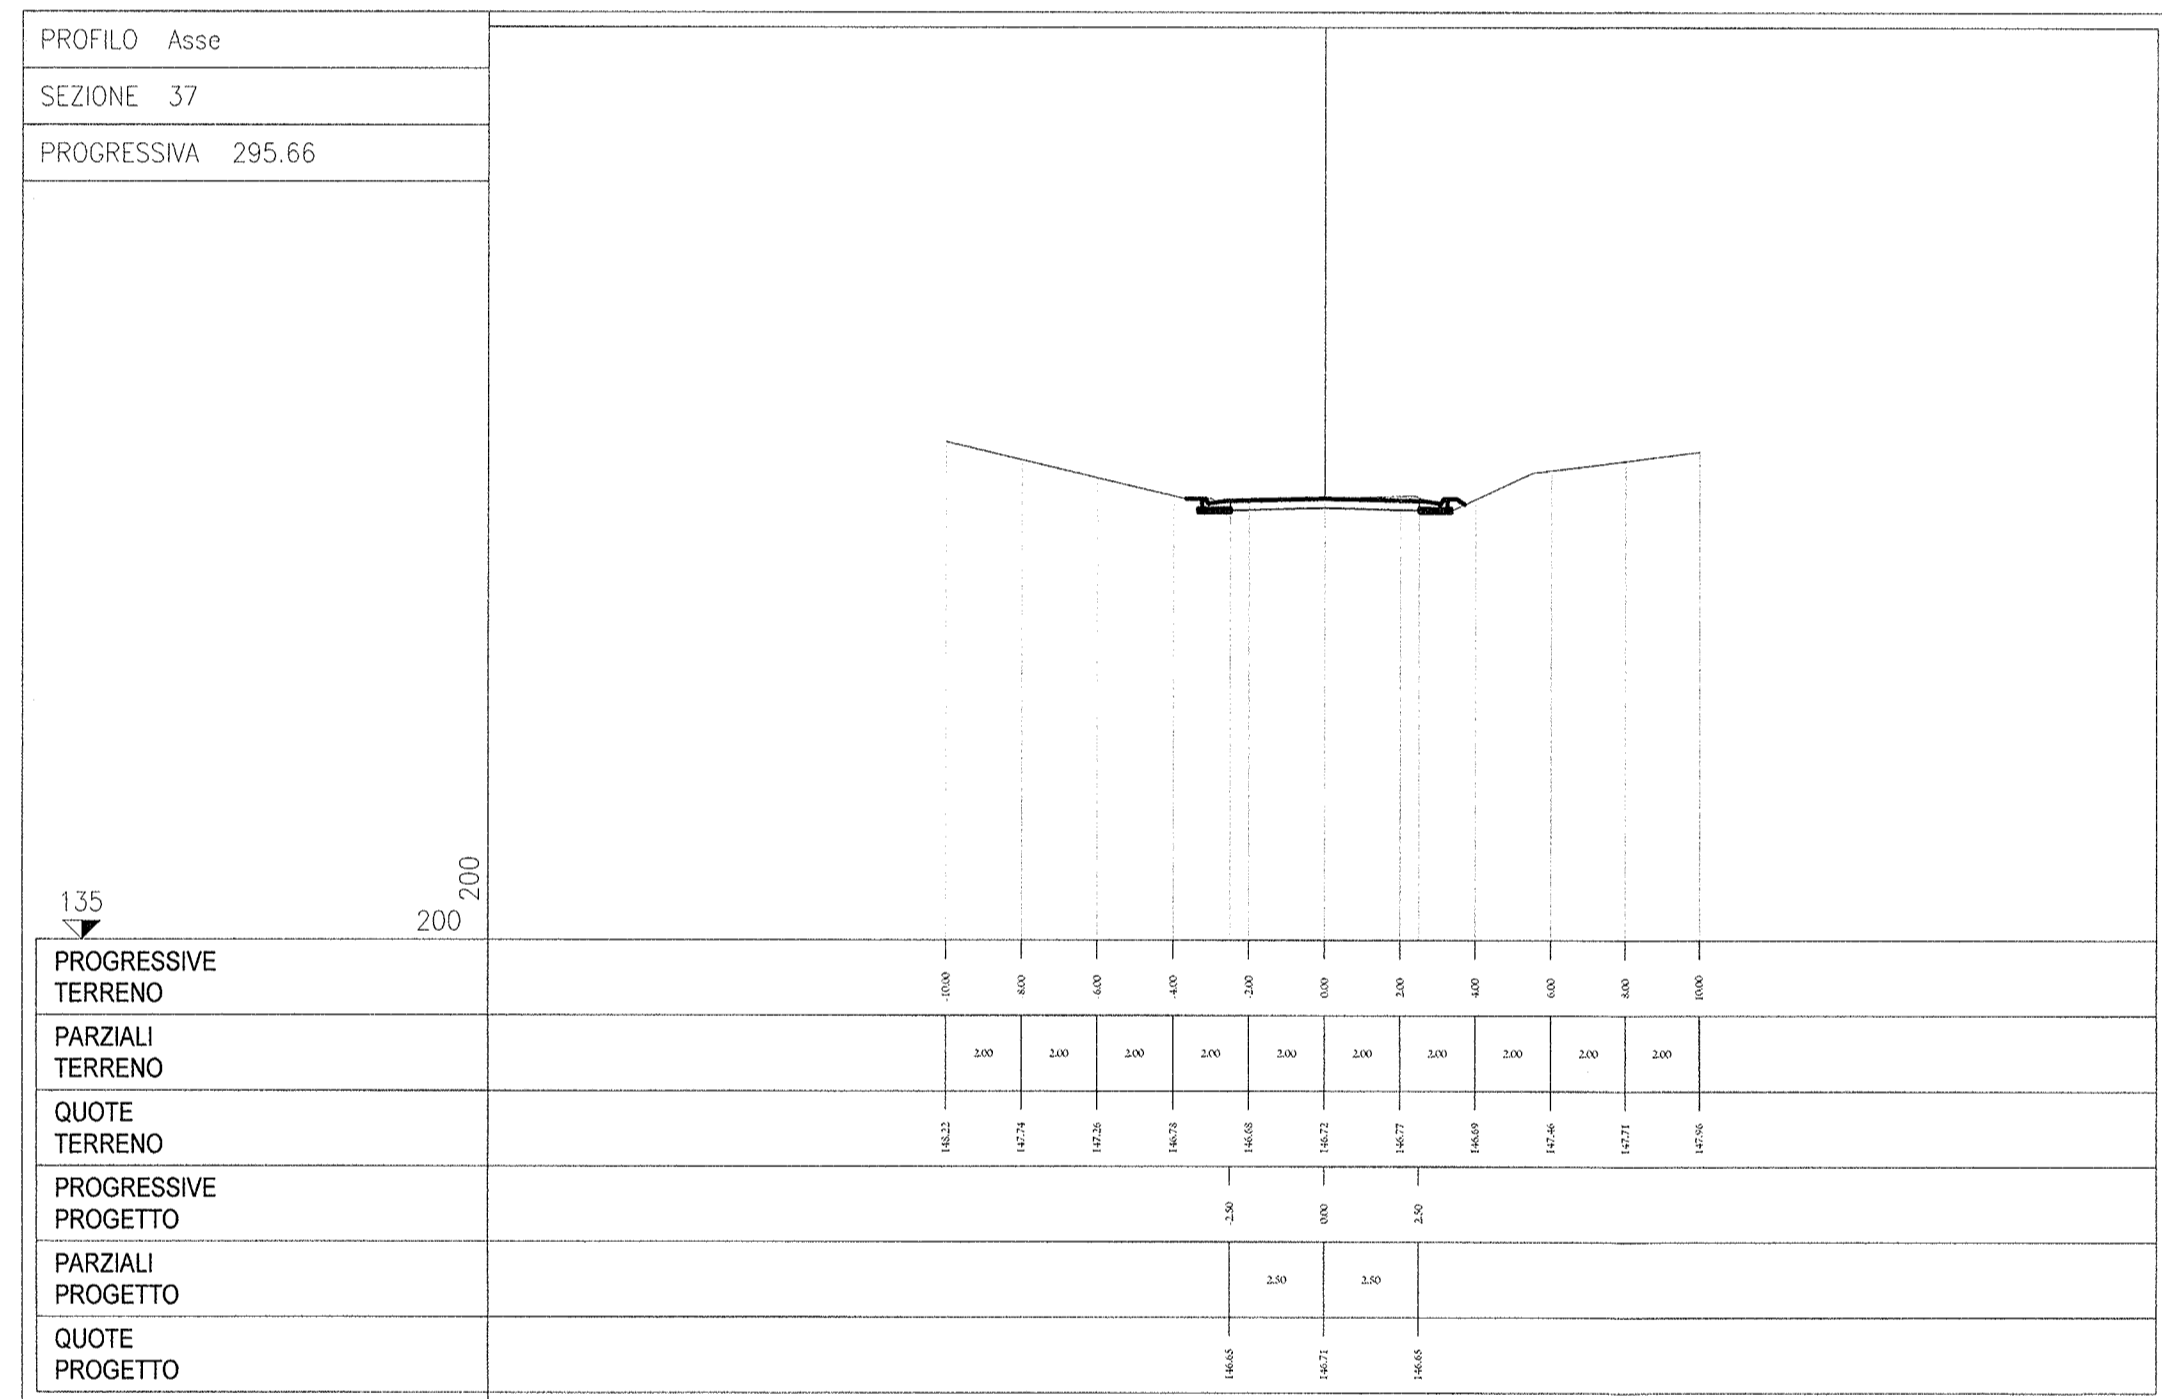
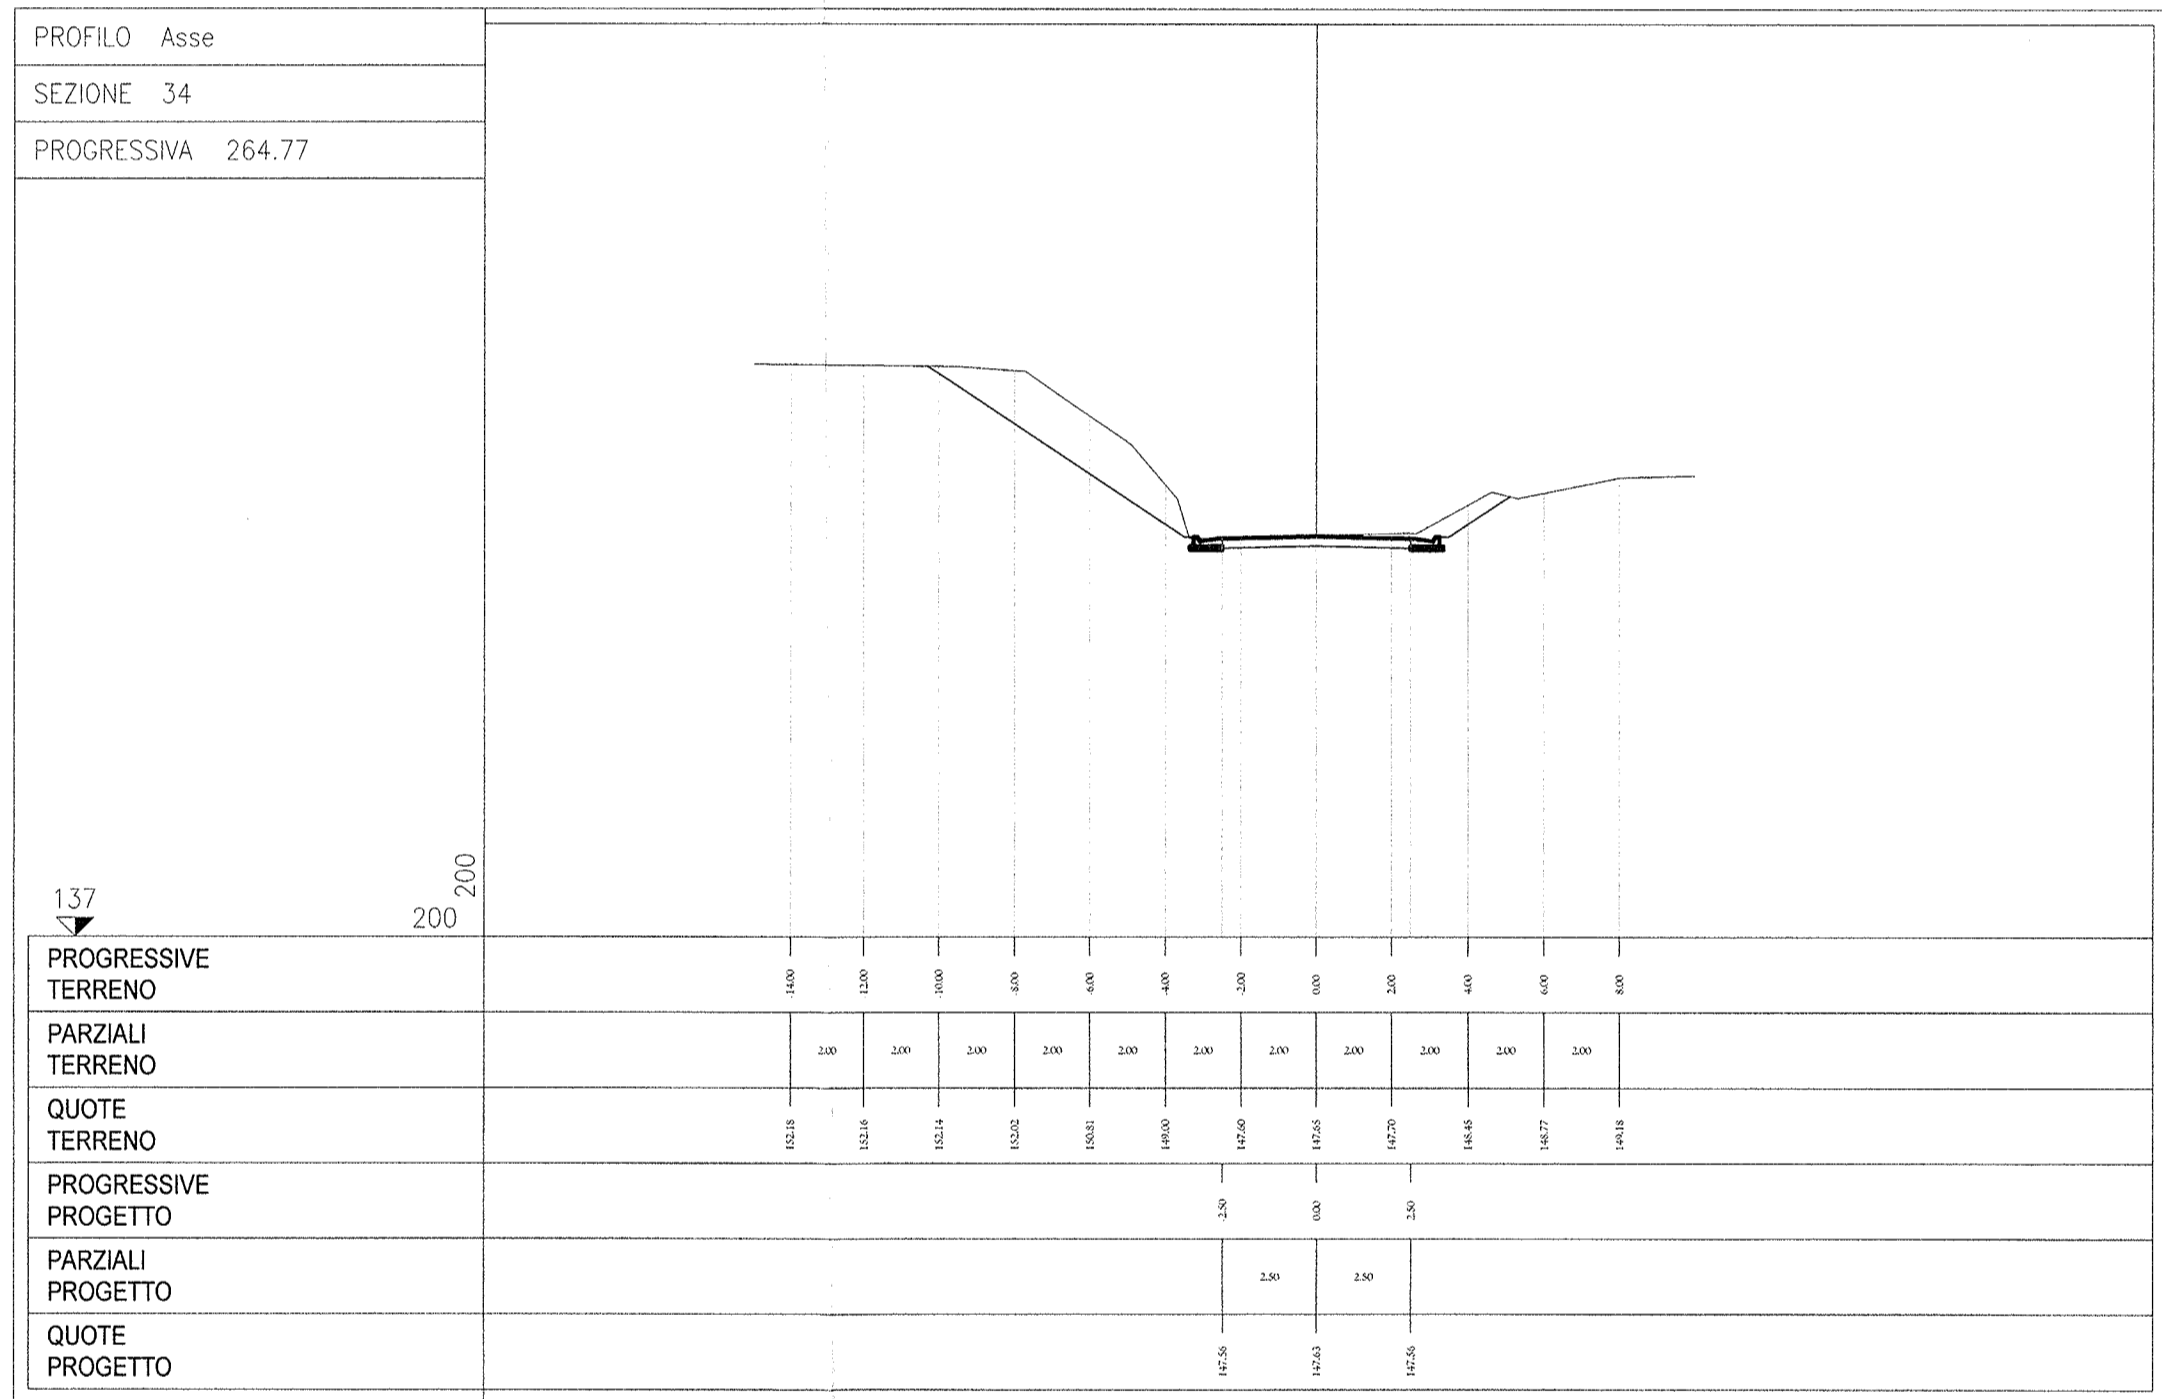
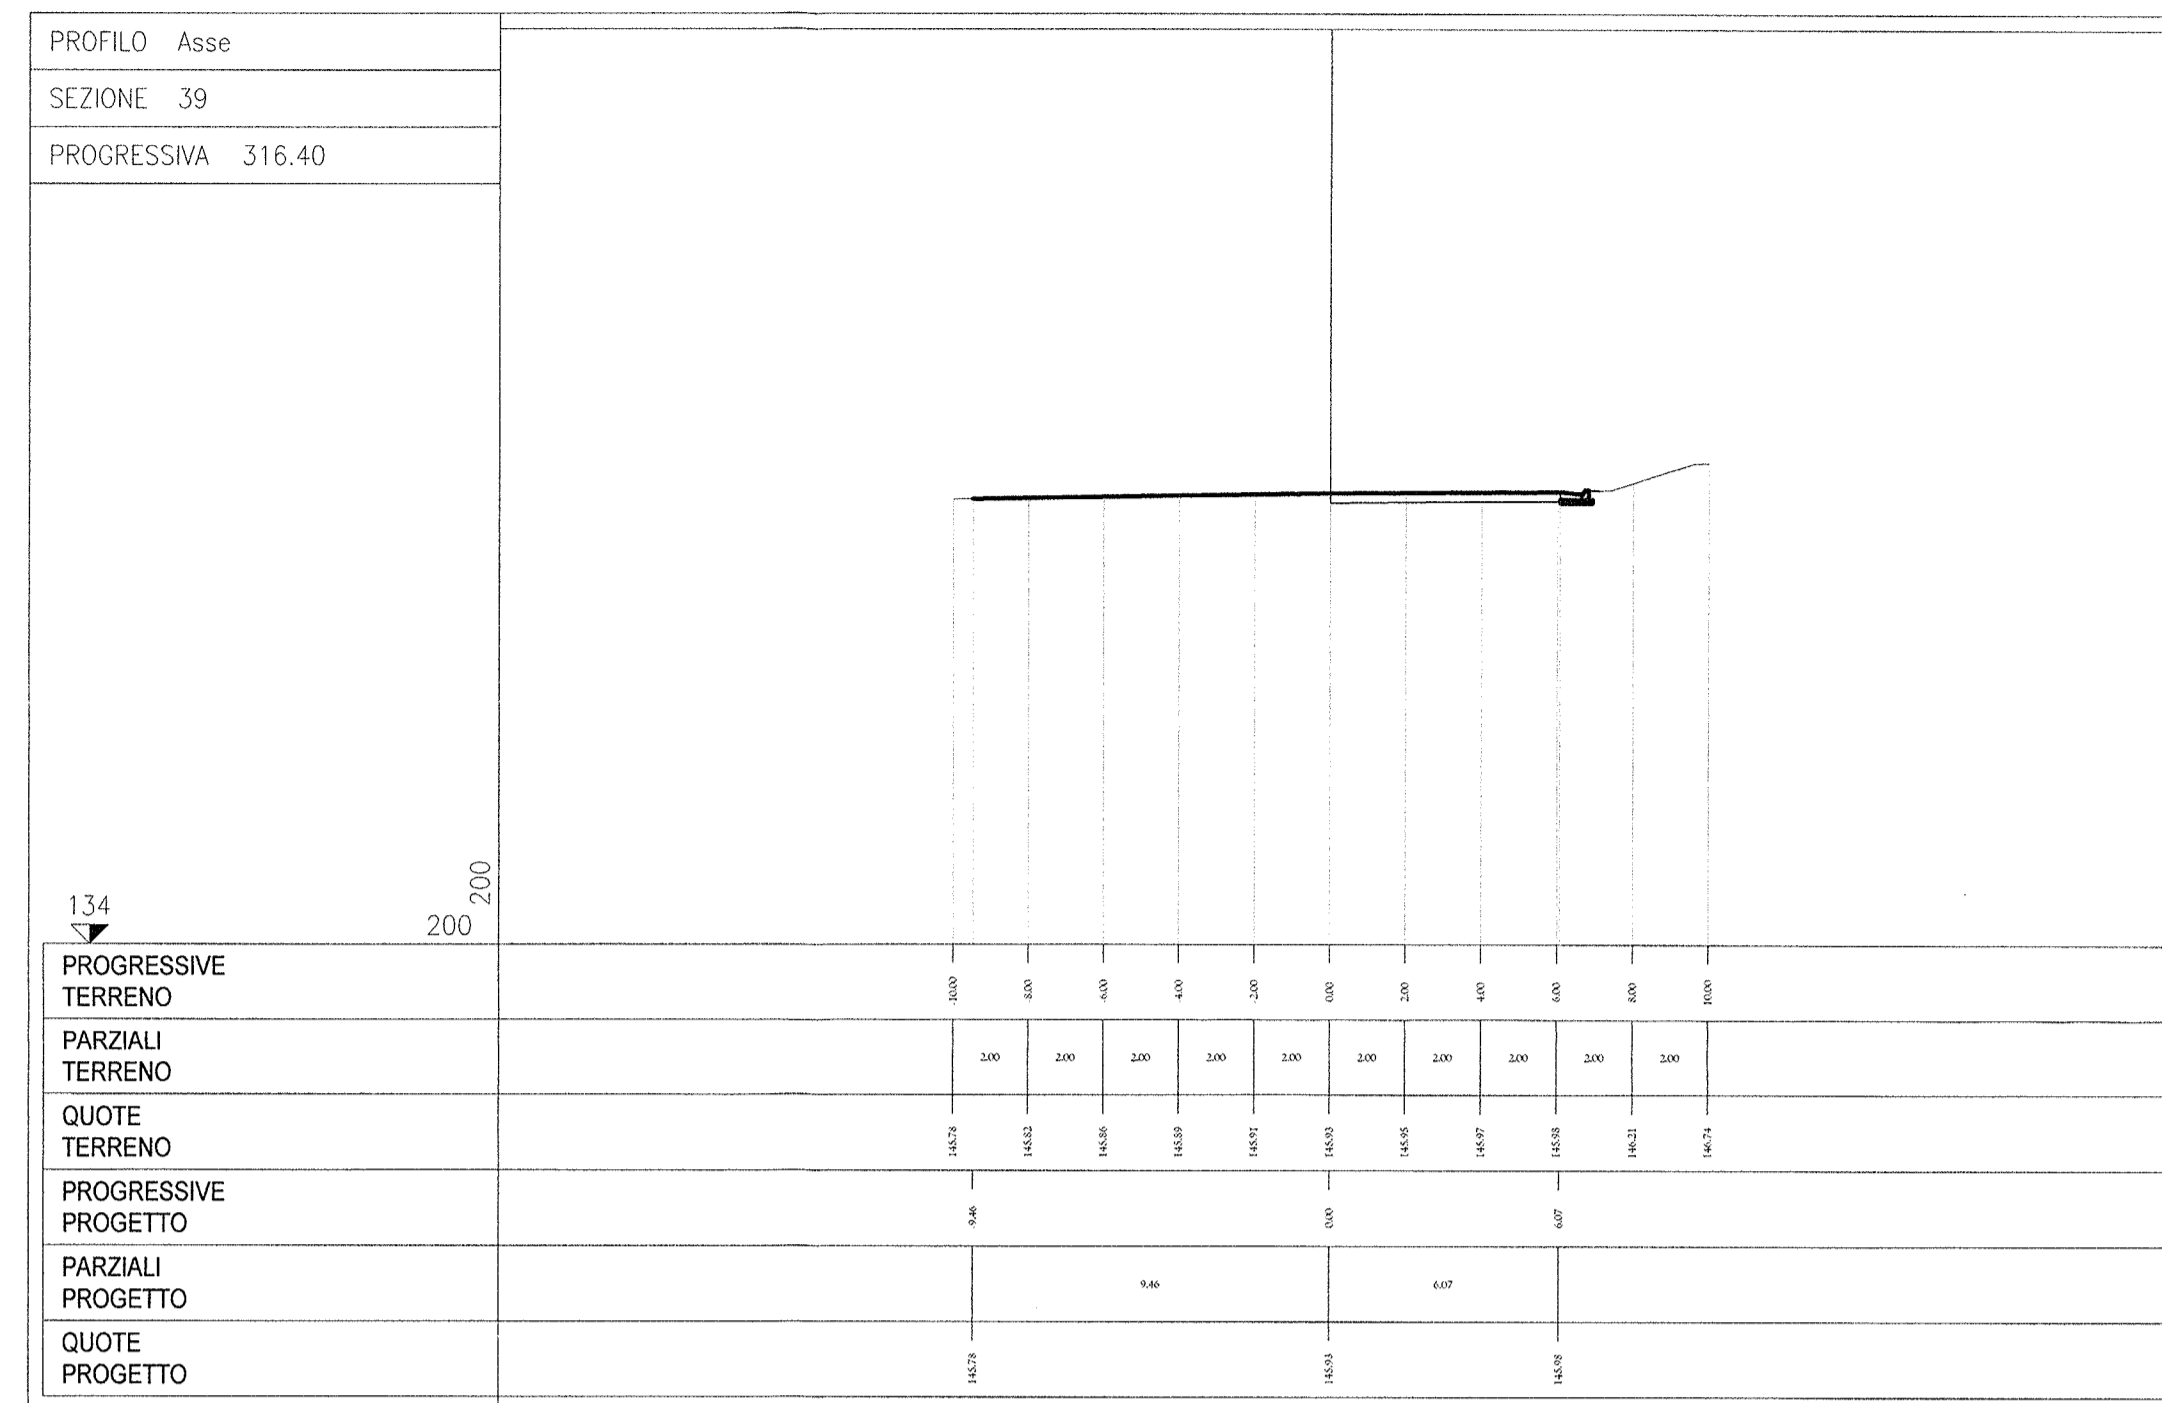
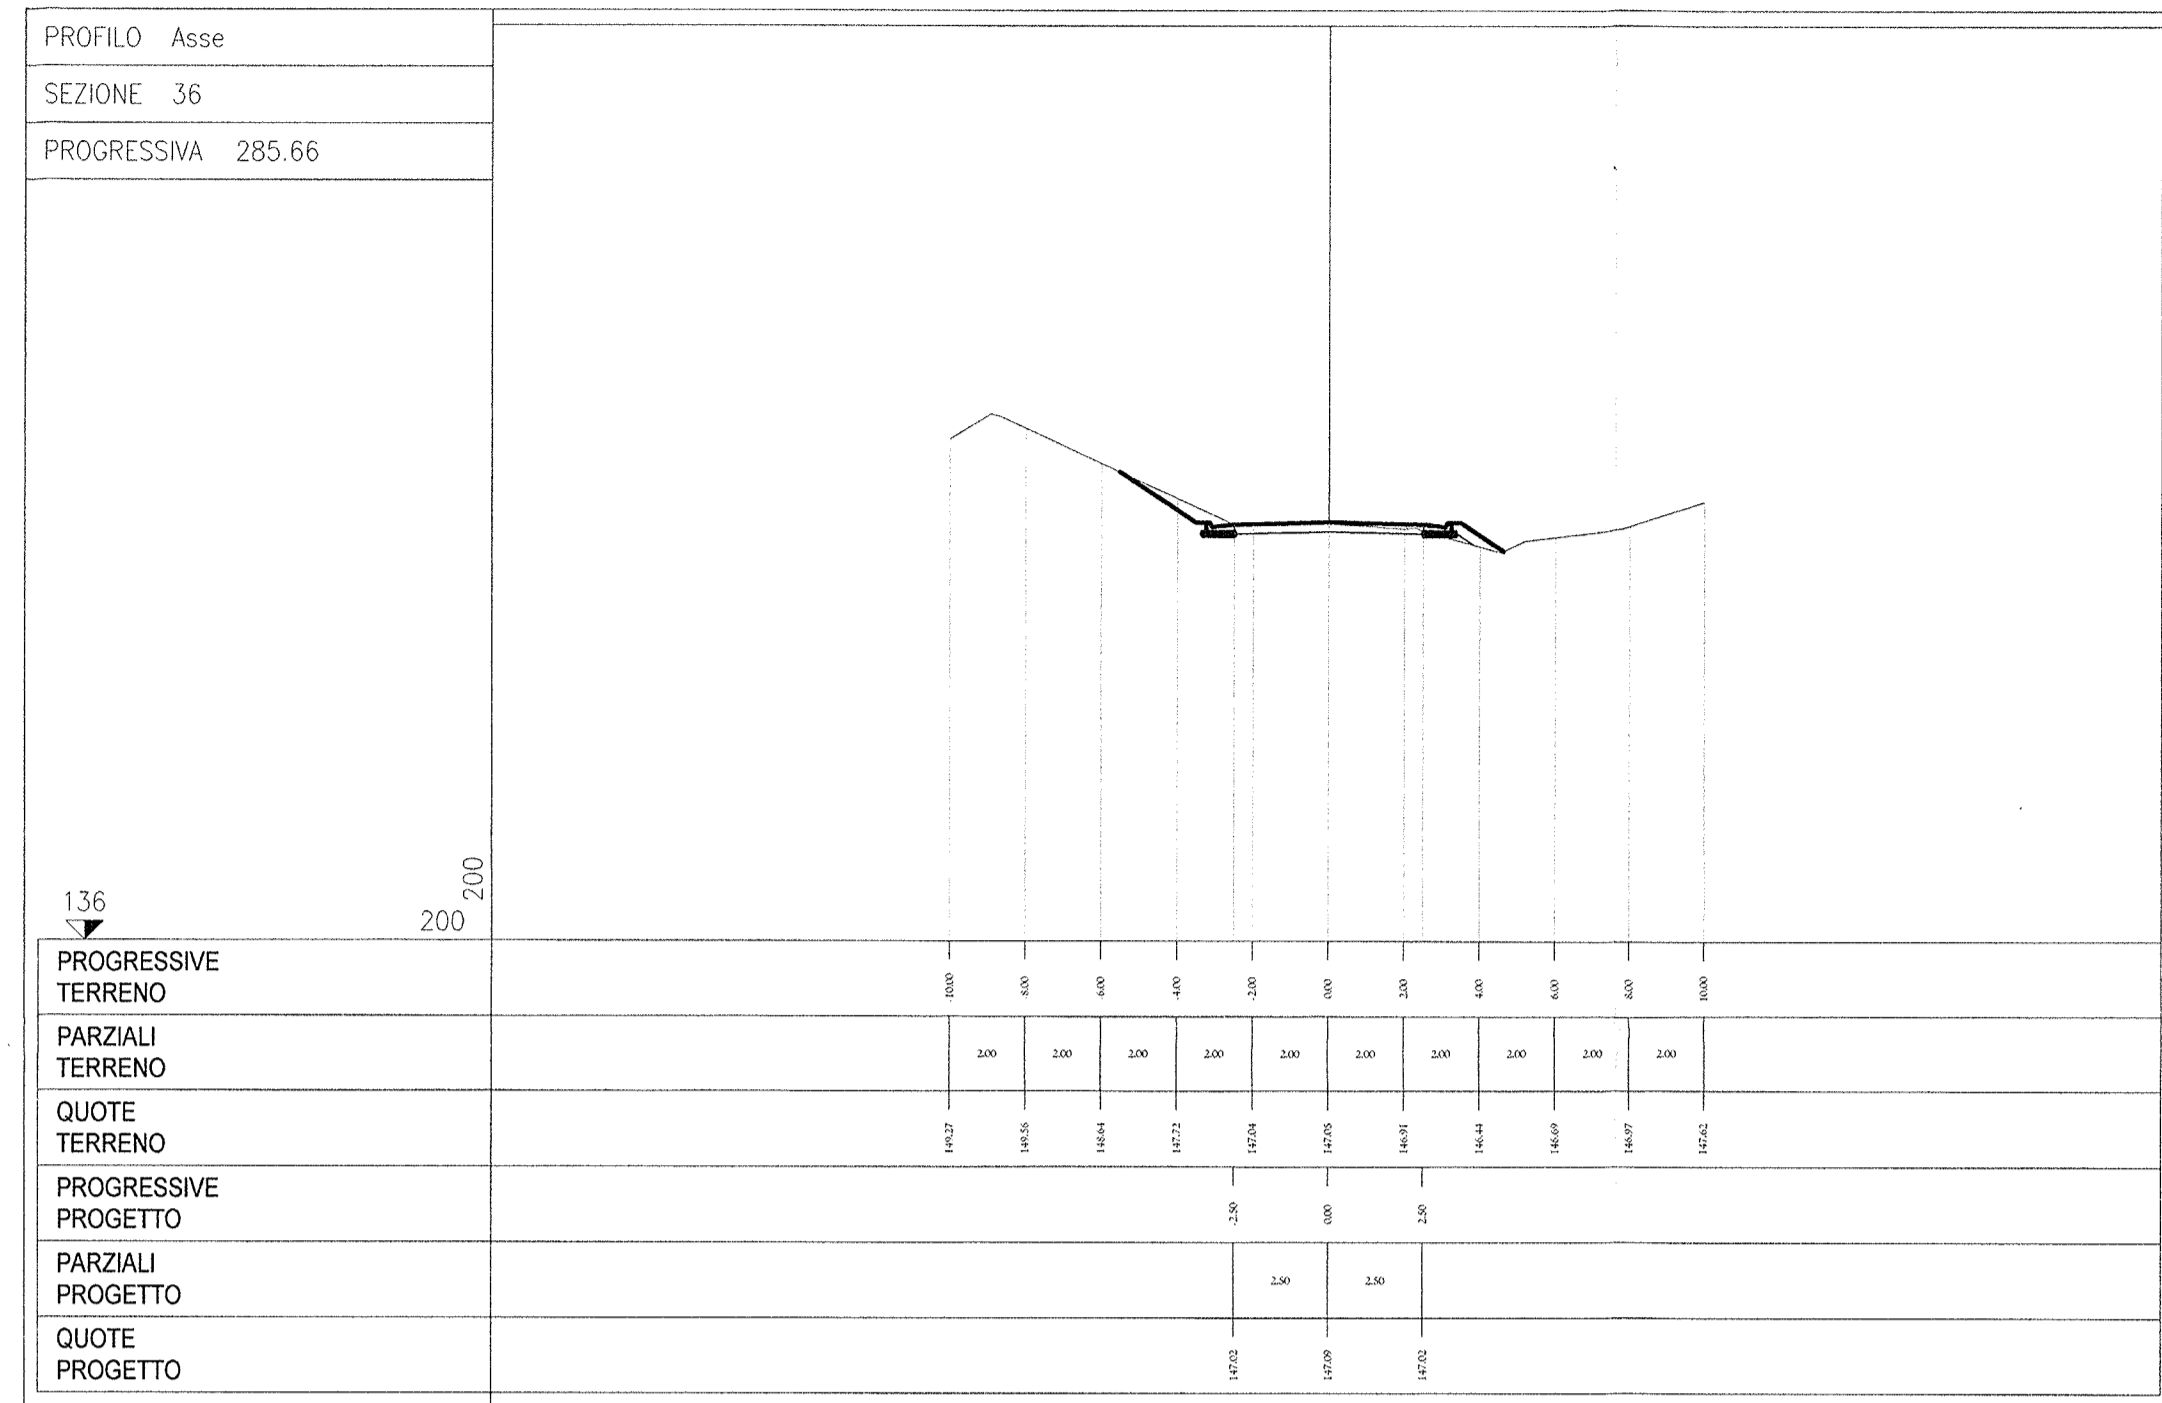


DISegni DI RIFERIMENTO

| DESCRIZIONE | CODICE |
|---|-------------------|
| • Piantone di tracciamento | IN0421E7W9VAC0001 |
| • Profilo longitudinale generale dell'opera | IN0421E7W9VAC0001 |
| • Sezioni trasversali rampe - tav. 1/5 | IN0421E7W9VAC0001 |
| • Sezioni trasversali rampe - tav. 2/5 | IN0421E7W9VAC0002 |
| • Sezioni trasversali rampe - tav. 3/5 | IN0421E7W9VAC0003 |
| • Sezioni trasversali rampe - tav. 4/5 | IN0421E7W9VAC0004 |

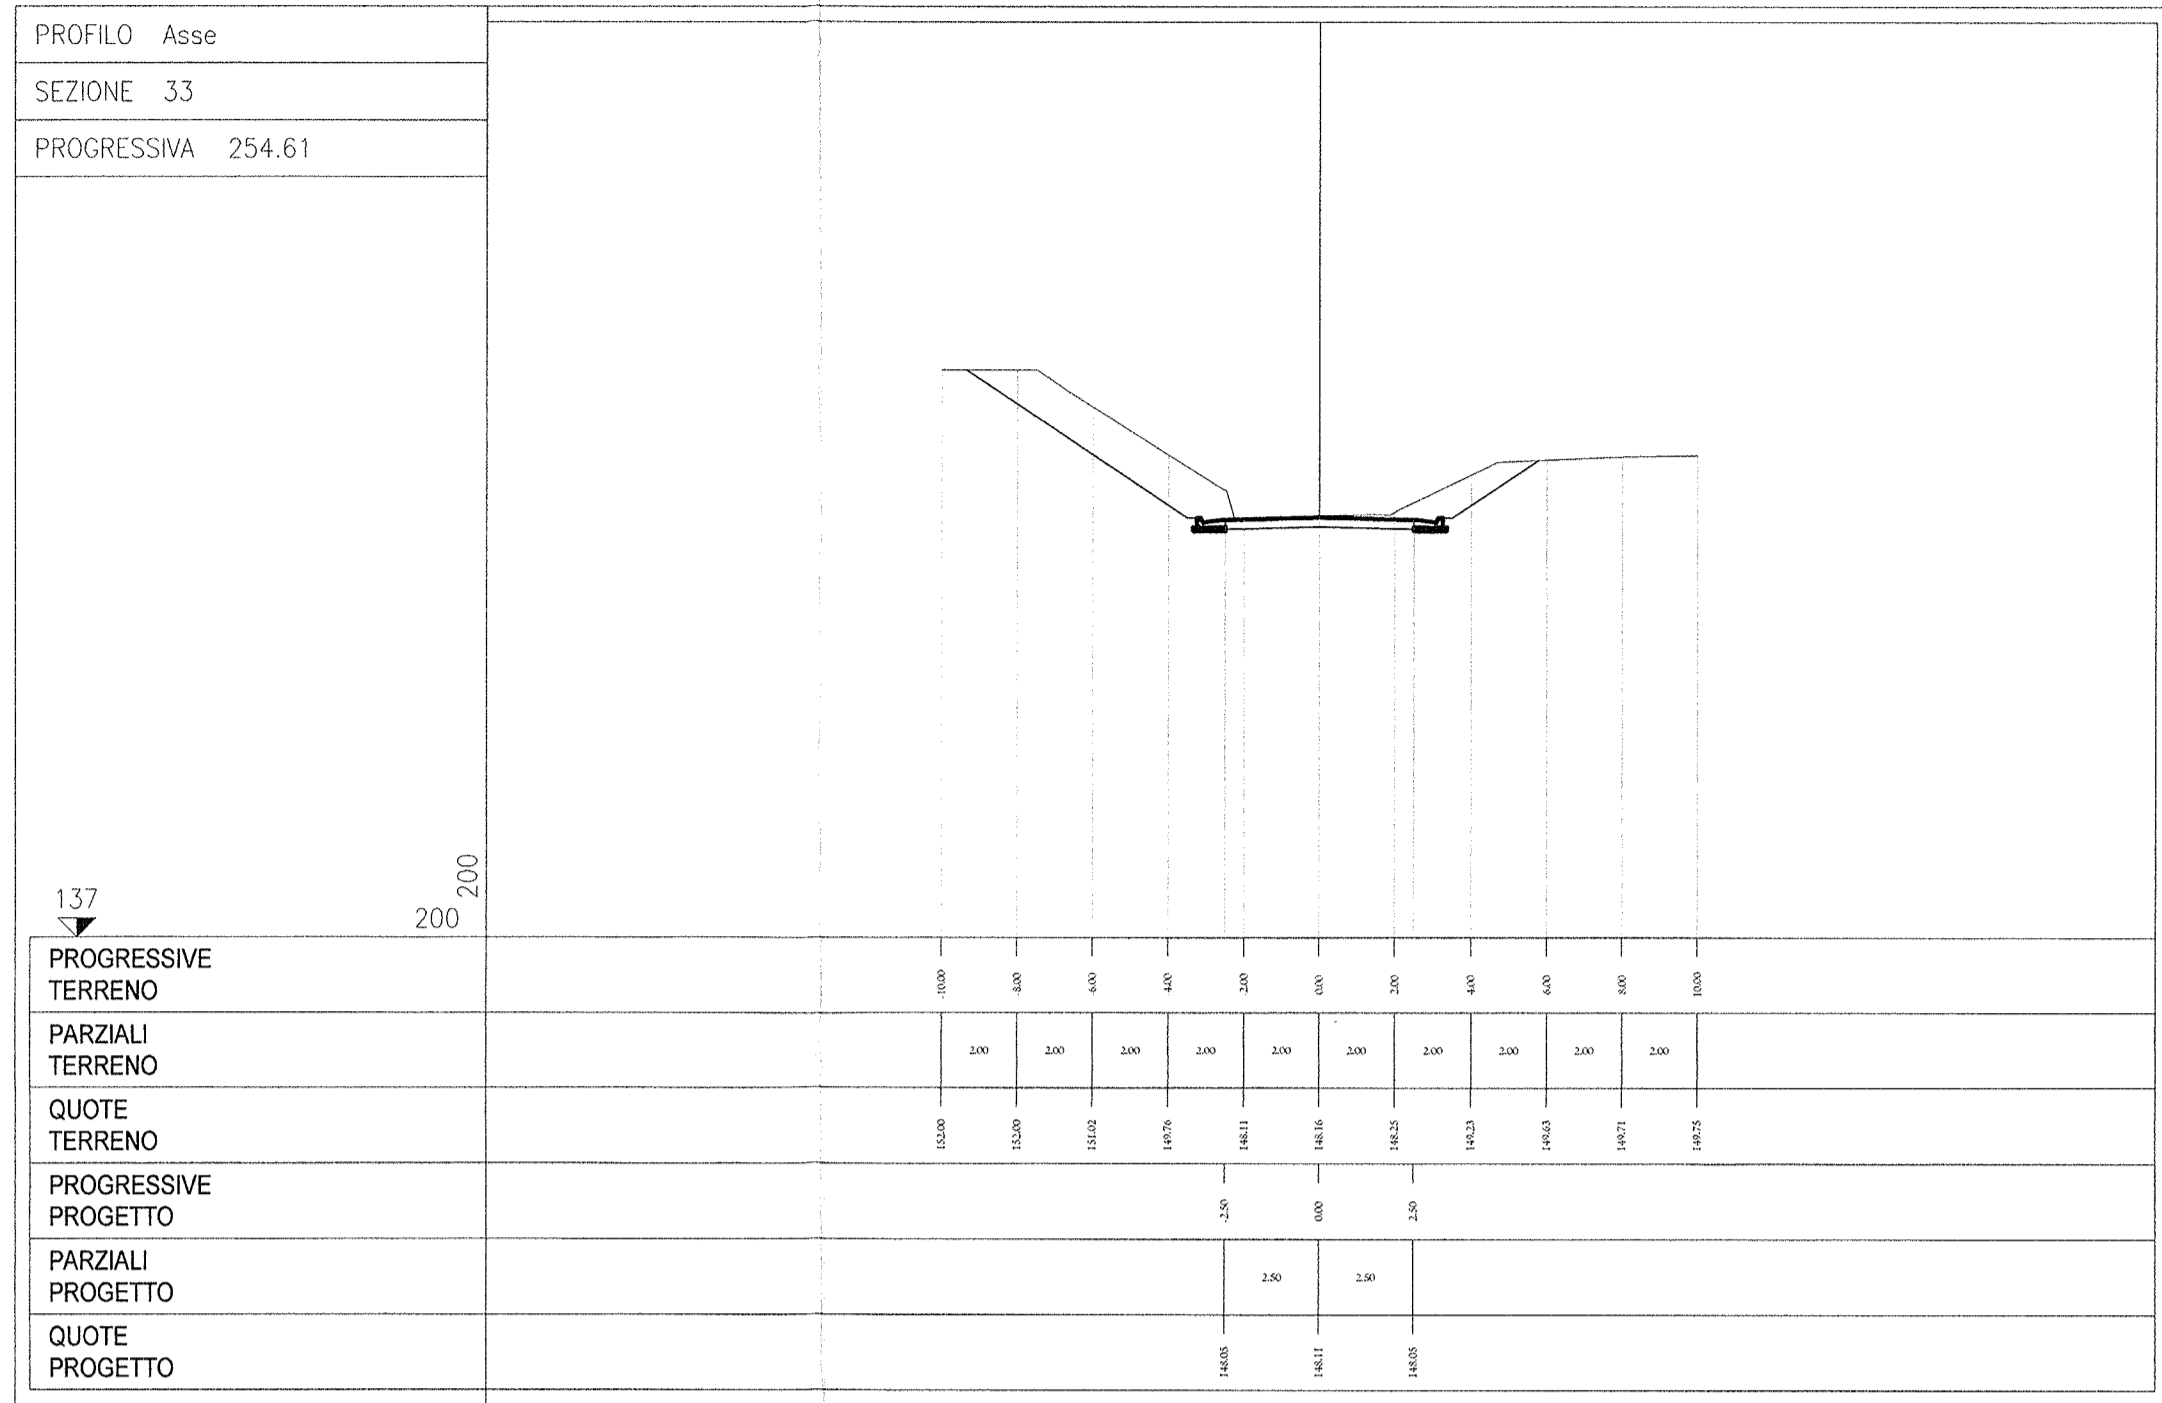

GENERAL CONTRACTOR:  **RFI**
RETE FERROVIARIA ITALIANA
GRUPPO FERROVIE DELLO STATO


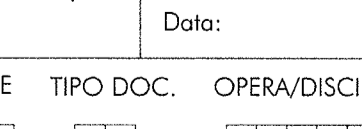
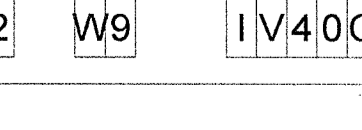
ALTA SORVEGUANZA:  **ITALFERR**
GRUPPO FERROVIE DELLO STATO

GENERAL CONTRACTOR:  **Cepav due**
Consorzio ENI per l'Alta Velocità

INFRASTRUTTURE FERROVIARIE STRATEGICHE DEFINITE DALLA LEGGE OBIETTIVO N. 443/01

LINEA A.V. /A.C. TORINO - VENEZIA Tratta MILANO - VERONA
Lotto funzionale Brescia-Verona
PROGETTO ESECUTIVO

IV40 - CVF BRESCIA EST SU LINEA STORICA pk 106+100,000
Sezioni trasversali rampe - tav. 5/5





GENERAL CONTRACTOR: **Cepav due** Consorzio  **Cepav due**
Il Direttore  **Consorzio**
(ing. T.  **Veronica**)

DATA: **29 MAG 2020**

COMMESSA LOTTO FASE ENTE TIPO DOC. OPERA/DISCIPLINA PROGR. REV.

INOR 12 E E2 W9 IV40C0 005 A

PROGETTAZIONE
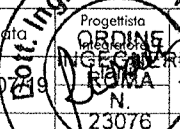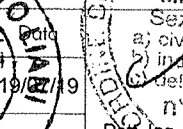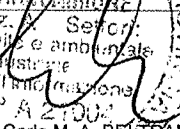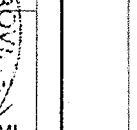
| | | | | | | |
|-----|-------------|---|----------|---|---|---|
| Rn. | Descrizione | Aut. | Data | Verifica | Disegno | Stampa |
| A | EMISSIONE |  | 19/07/19 |  |  |  |
| B | | | | | | |
| C | | | | | | |

Stampato dal Servizio di progettazione ITALFERR S.p.A.

CIG: 751447334A - Progetto cofinanziato dalla Unione Europea - ALDA S.r.l. - File: INOR12E2E2W9VAC00005A_10.DWG

Scala di plot: 1:1