


SEZIONE TIPO TRATTO DA PK 0+000 A PK 0+635

SCALA 1:50

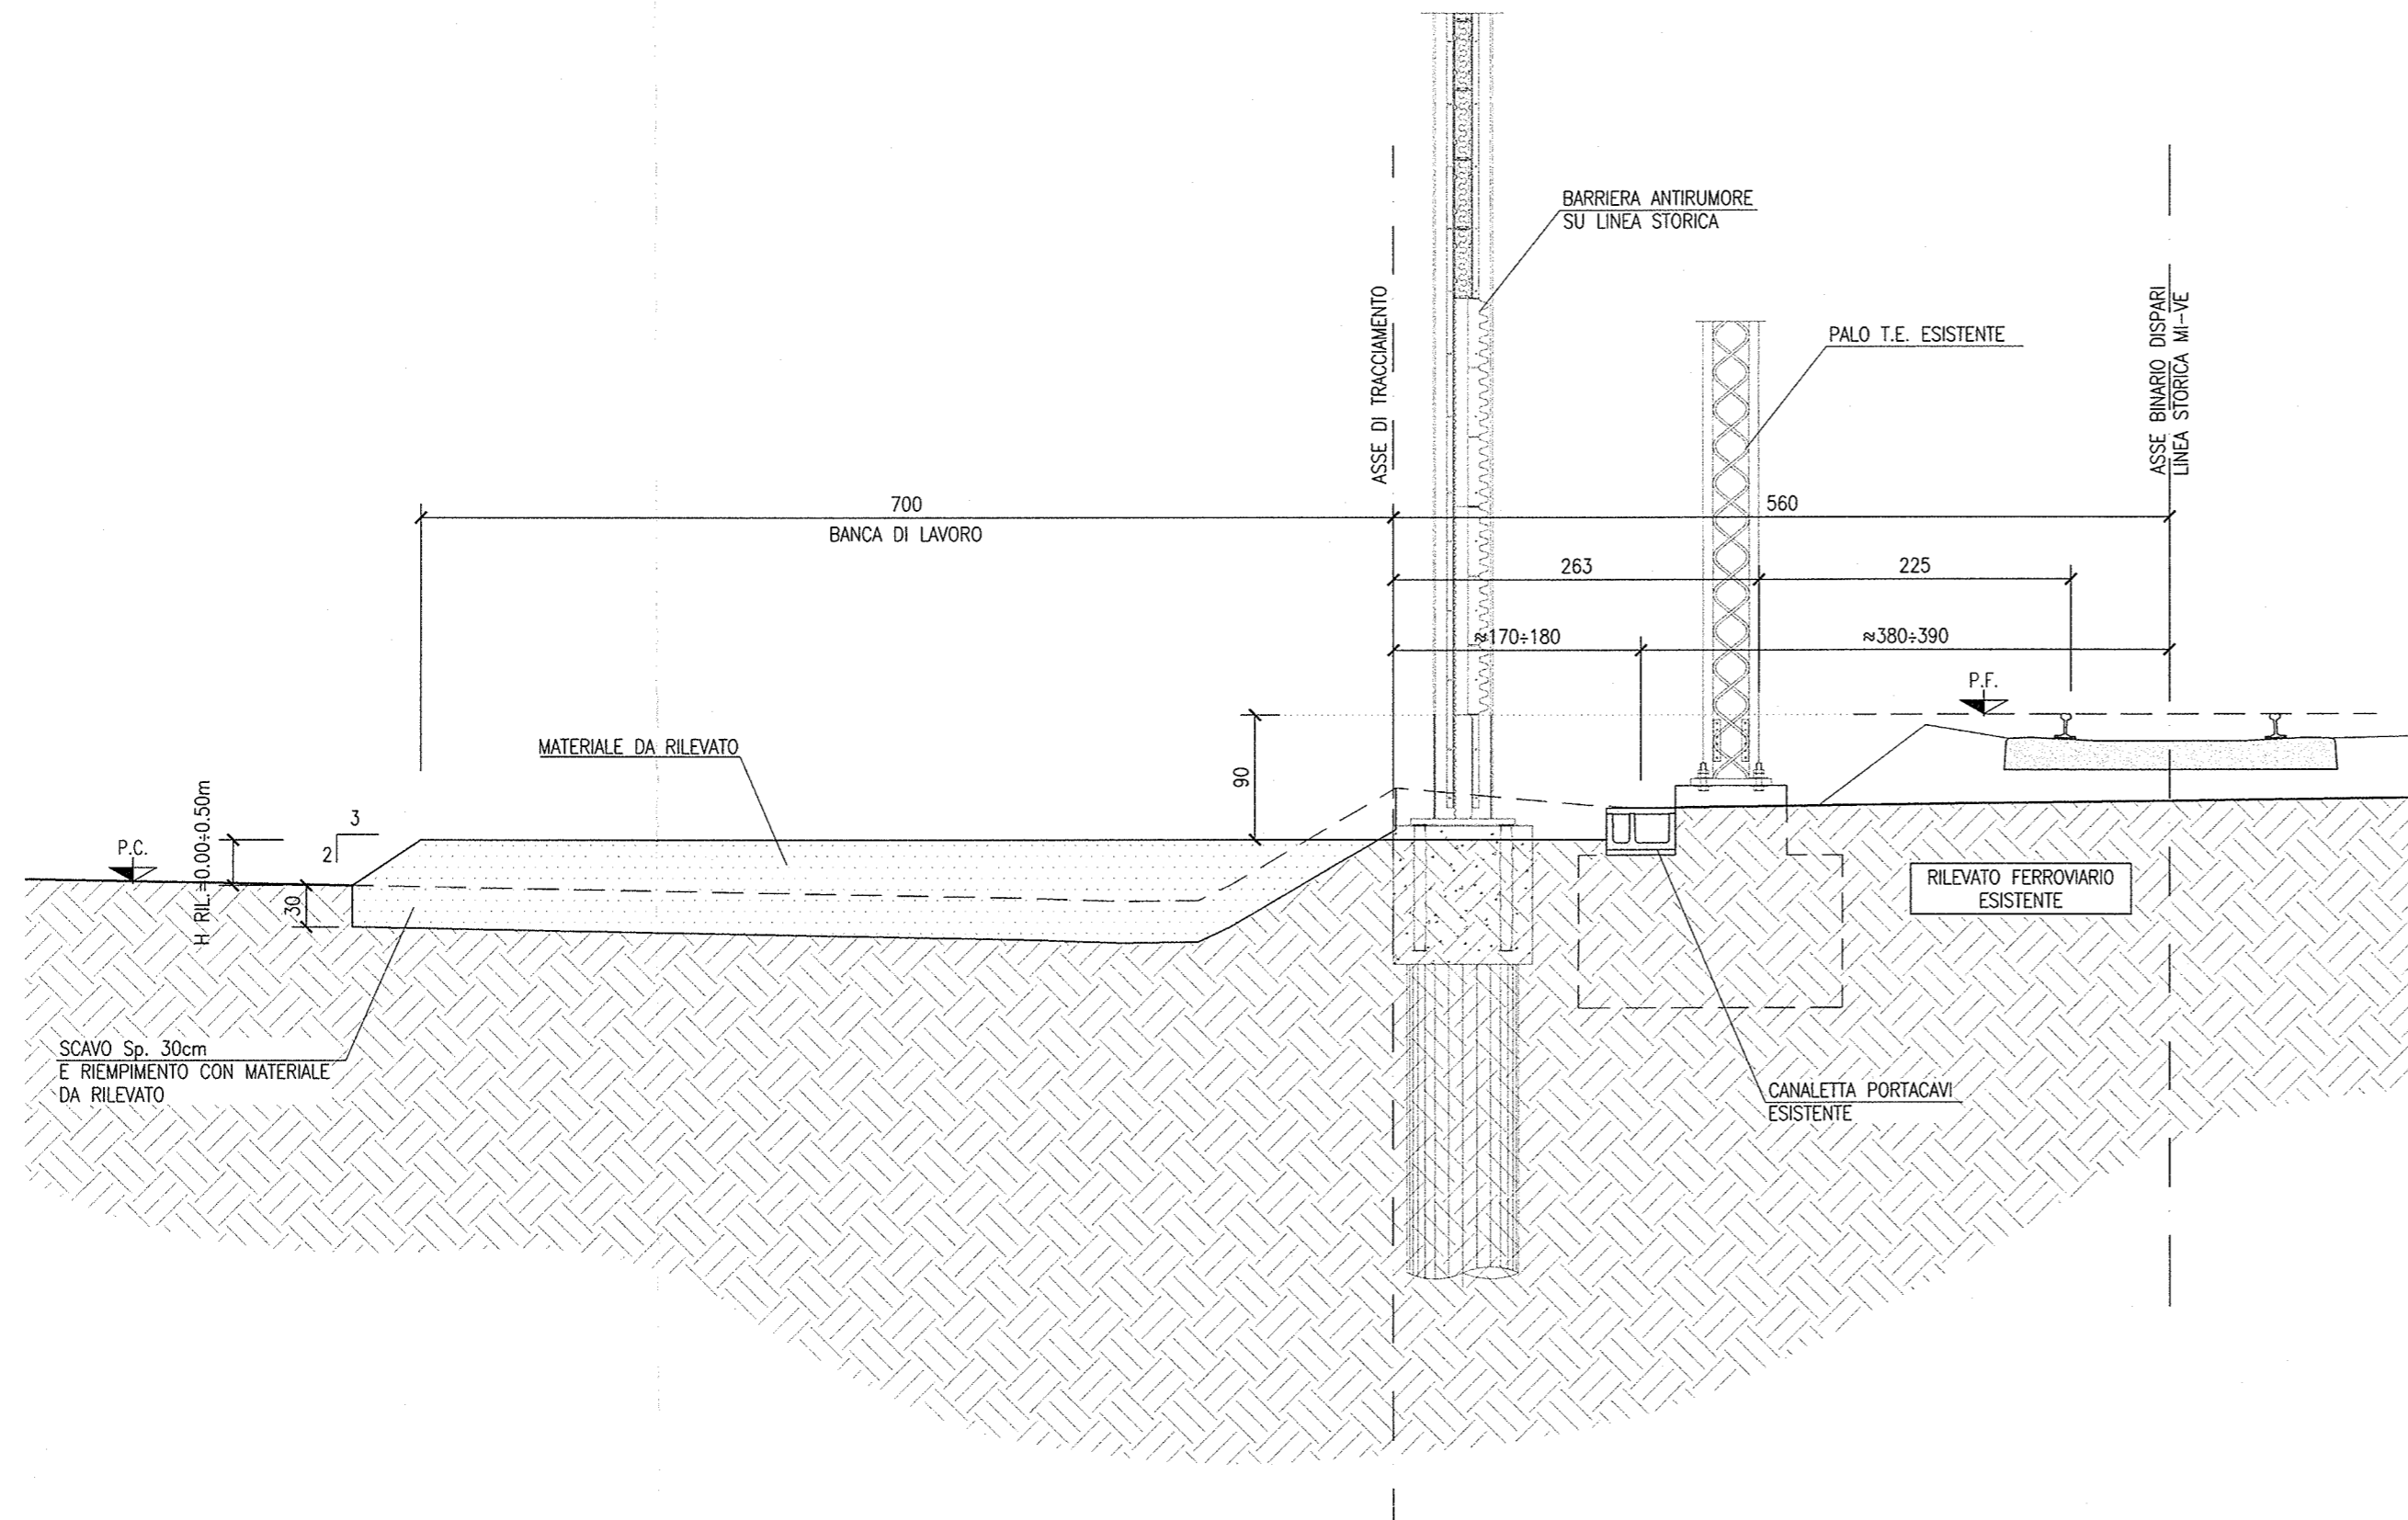

DISEGNI DI RIFERIMENTO

DESCRIZIONE	CODICE
- OP19 - RELAZIONE TECNICA GENERALE	INOR12EE2R00P1900001
- OP19 - PLANIMETRIA STATO DI FATTO	INOR12EE2P70P1900001
- OP19 - PLANIMETRIA DI PROGETTO - TAVOLA 1	INOR12EE2P80P1900001
- OP19 - PLANIMETRIA DI PROGETTO - TAVOLA 2	INOR12EE2P80P1900002
- OP19 - SEZIONI TRASVERSALI - TAVOLA 1	INOR12EE2W50P1900001
- OP19 - SEZIONI TRASVERSALI - TAVOLA 2	INOR12EE2W50P1900002
- OP19 - SEZIONI TRASVERSALI - TAVOLA 3	INOR12EE2W50P1900003


NOTE GENERALI

NOTA 1:
Il presente elaborato è relativo esclusivamente all'intervento di realizzazione della banca di lavoro provvisoria previsto per l'installazione delle barriere antirumore. Sono esclusi i dettagli costruttivi relativi alle barriere antirumore e alle lavorazioni da eseguire sulla linea esistente per la loro installazione (recinzioni di cantiere, disalimentazione linea, ecc), per i quali si rimanda agli specifici elaborati progettuali.

NOTA 2:
Per le norme e le caratteristiche non espressamente richiamate nel presente elaborato si fa riferimento al Capitolato di Costruzione 00.CC..

SEZIONE TIPO TRATTO DA PK 0+657 A PK 0+733

SCALA 1:50

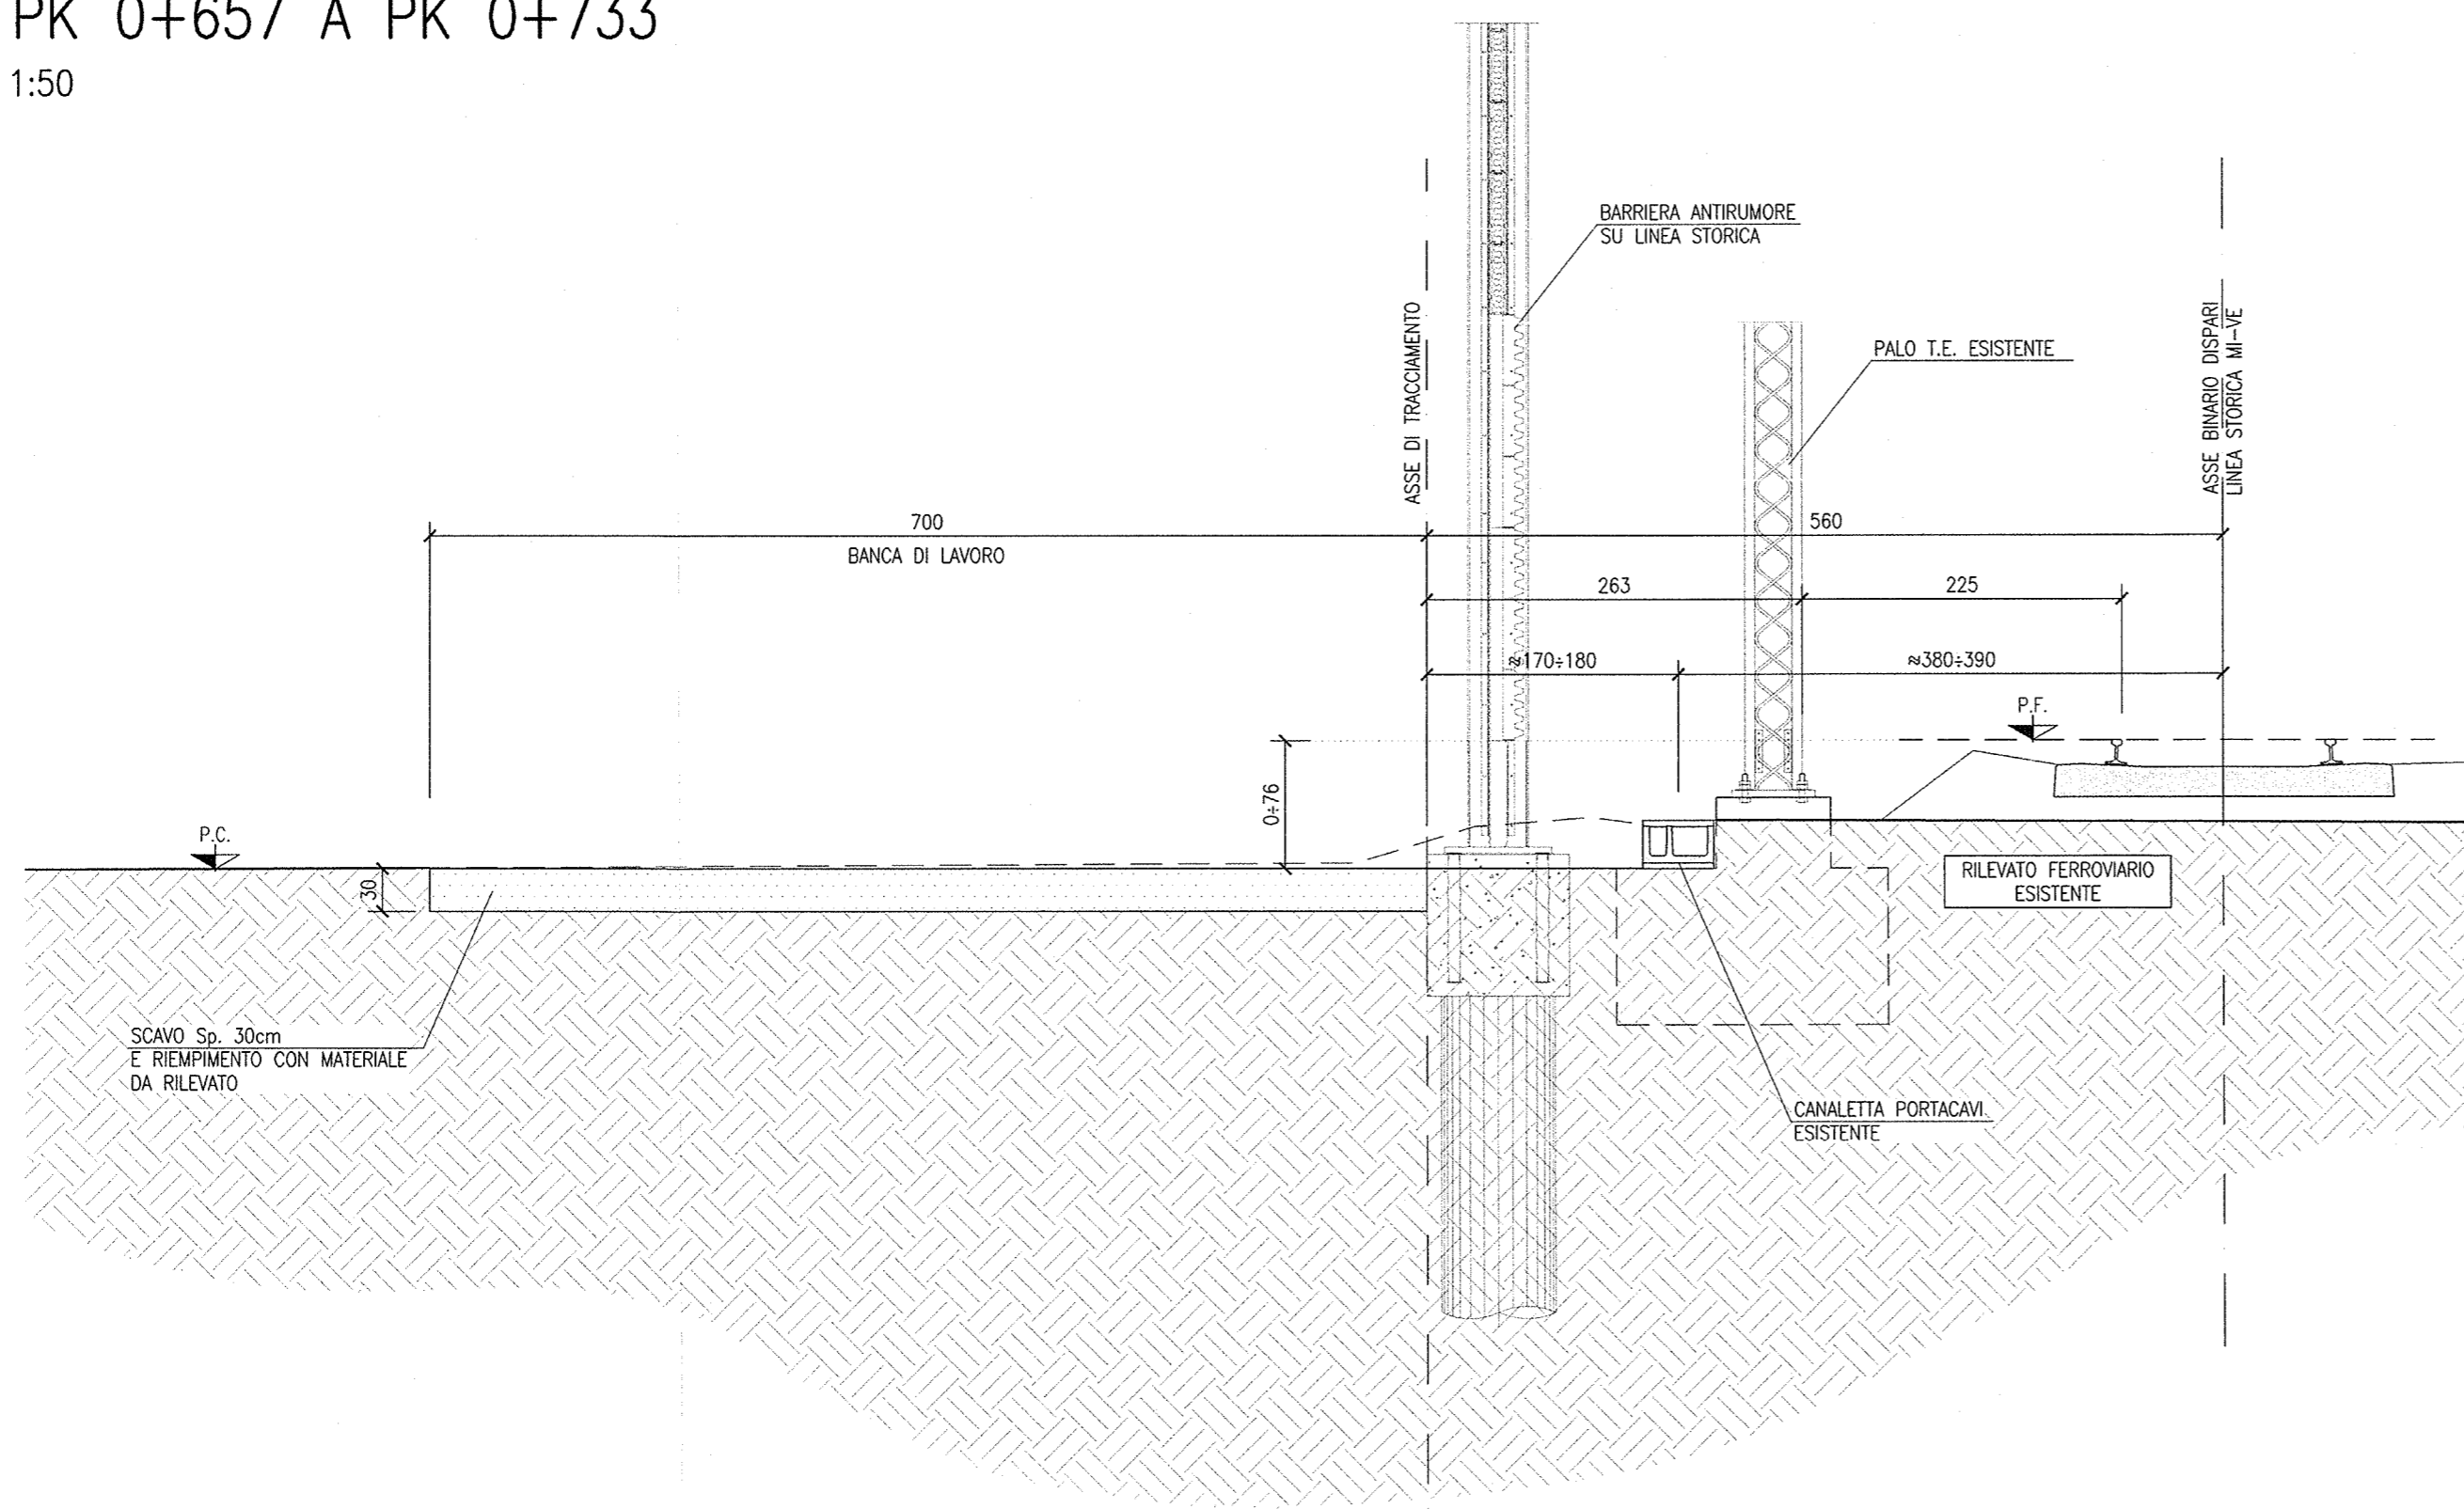

COMMITTENTE:

ALTA SORVEGLIANZA:

GENERAL CONTRACTOR:

Cepav due
Consorzio ENI per l'Alta Velocità

INFRASTRUTTURE FERROVIARIE STRATEGICHE DEFINITE DALLA LEGGE OBIETTIVO N. 443/01

LINEA A.V. I.A.C. TORINO - VENEZIA Tratta MILANO - VERONA
Lotto funzionale Brescia-Verona
PROGETTO ESECUTIVO
OP19 - RILEVATO PER BARRIERA A.R. SU L.S. DA PK 105+121 A PK 105+844
SEZIONI TIPO INTERVENTO

GENERAL CONTRACTOR Consorzio Cepav due	DIRETTORE LAVORI Consorzio Cepav due Il Direttore del Consorzio (Ing. T. Aranta)	SCALA: 1:50
Data: 29 MAG 2020	Data:	

COMMESSA	LOTTO	FASE	ENTE	TIPO DOC.	OPERA/DISCIPLINA	PROGR.	REV.
INOR	12	E	E2	WB	OP1900	001	A

PROGETTAZIONE

Rev.	Descrizione	Redatto	Data	Verificato	Data
A	EMISSIONE	Rocca	02/12/19	Alelio	02/28/19
B					
C					

Stampato dal Servizio di plottaggio ITALFERR S.p.A. ALBA S.r.l.