


DISEGNI DI RIFERIMENTO

DESCRIZIONE	CODICE
100 - RAMPE CALVAGESTRUMA TOPOLOGICO	INR11E2B0V000001
RELAZIONE DI VERIFICA DELLE FONDAMENTAZIONI STRUTTURE	
0106 - RILOCALIZZAZIONE CANILE ESISTENTE NEL COMUNE DI CALGINATO - PK 108+634	
RELAZIONE DESCRITTIVA	INR12E2B0V060002
PLANIMETRIE E DETTAGLI	INR12E2B0V060001
SEZIONI TIPO E DETTAGLI	INR12E2B0V060004
PIANTA PUNTI LUCE E IMPIANTI ELETTRICI	INR12E2B0V060002
SMALTIMENTO ACQUE METEORICHE: RELAZIONE IDROLOGICA E IDRAULICA	INR12E2B0V060001
SMALTIMENTO ACQUE METEORICHE: PLANIMETRIA E DETTAGLI	INR12E2B0V060003
FABBRICATO CANILE - RELAZIONE TECNICA GENERALE	INR12E2B0V060003
FABBRICATO CANILE - PIANTE ARCHITETTONICHE	INR12E2B0V060001
FABBRICATO CANILE - PROSPETTI E SEZIONI ARCHITETTONICI	INR12E2B0V060002
FABBRICATO CANILE - IMPIANTO IDRO TERMICO SANITARIO E DI CONDIZIONAMENTO	INR12E2B0V060003
FABBRICATO CANILE - RELAZIONE IMPIANTO IDRO TERMICO SANITARIO E DI CONDIZIONAMENTO	INR12E2B0V060001
FABBRICATO CANILE - RELAZIONE IMPIANTO ELETTRICO	INR12E2B0V060005
FABBRICATO CANILE - ELABORATO SISTEMA ANTICADUTA OPERAZIONI MANUTENZIONE	INR12E2B0V060002
FABBRICATO CANILE - RELAZIONE TECNICA - PROTEZIONE CONTRO I FULMINEI	INR12E2B0V060006
FABBRICATO CANILE - ABACO E DETTAGLI MURATURE	INR12E2B0V060001
FABBRICATO CANILE - PARTICOLARI QUOTA FONDAZIONI	INR12E2B0V060002
FABBRICATO CANILE - PARTICOLARI QUOTA COPERTURA	INR12E2B0V060003
FABBRICATO CANILE - PARTICOLARI MESSI A TERRA	INR12E2B0V060001
FABBRICATO CANILE - ABACO FINESTRE E GRIGLIE	INR12E2B0V060002
FABBRICATO CANILE - ABACO PORTE ESTERNE ED INTERNE	INR12E2B0V060003
FABBRICATO CANILE - RELAZIONE DI CALCOLO STRUTTURALE	INR12E2B0V060001
FABBRICATO CANILE - ALLEGATO ALLA RELAZIONE DI CALCOLO	INR12E2B0V060002
FABBRICATO CANILE - CARPENTERIA FONDAZIONI	INR12E2B0V060001
FABBRICATO CANILE - ARMATURA FONDAZIONI	INR12E2B0V060002
FABBRICATO CANILE - PIANTE E SEZIONI SOLO DI COPERTURA	INR12E2B0V060004
FABBRICATO CANILE - MURATURE E FILASTRI	INR12E2B0V060003
FABBRICATO CANILE - MODULO BOX E PARTICOLARI TECNOLOGICI	INR12E2B0V060005
TABELLA MATERIALI	INR12E2B0V060001
RELAZIONE GEOLOGICA GEOTECNICA	INR12E2B0V060001

NOTE GENERALI

CARATTERISTICHE DEI MATERIALI

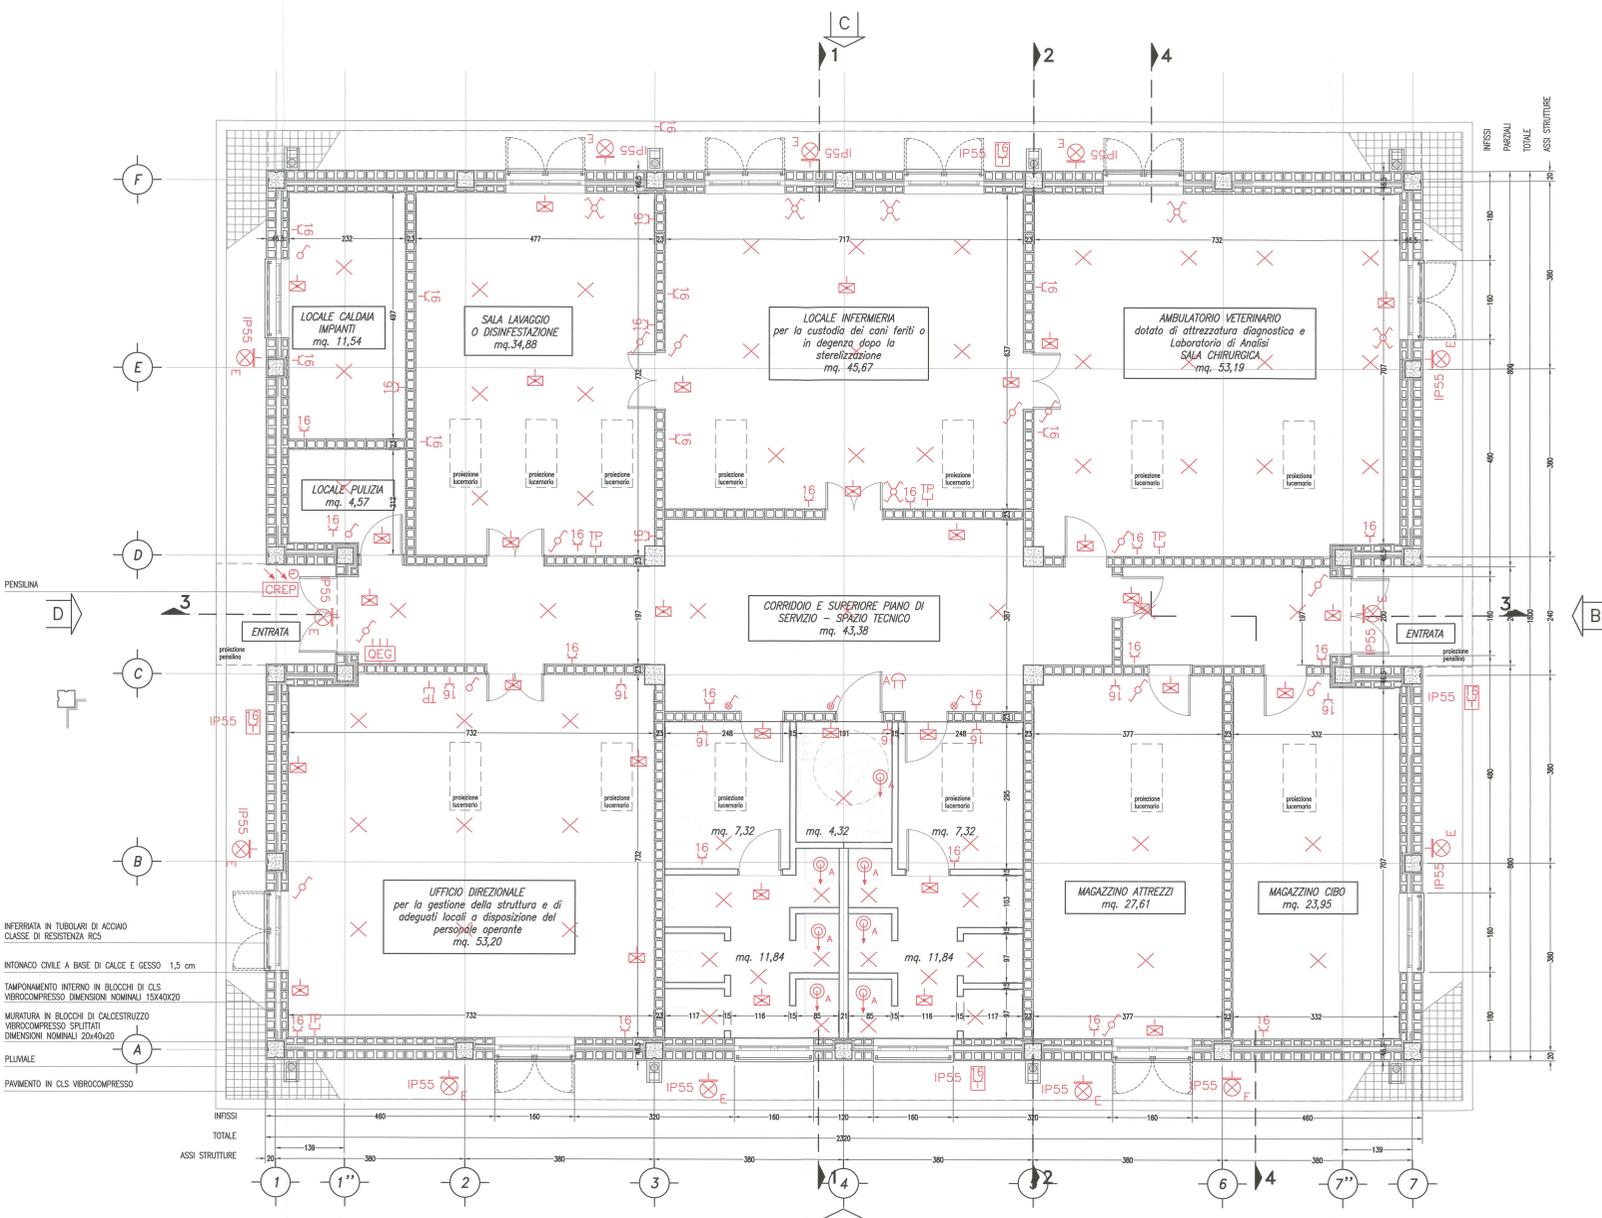

PIANTA

- INFERRIATA IN TUBOLARI DI ACCIAIO CLASSE DI RESISTENZA RCS
- INTONACO CIVILE A BASE DI CALCE E GESSO 1,5 cm
- TAMPONAMENTO INTERNO IN BLOCCHI DI CLS VIBROCOMPRESSO DIMENSIONI NOMINALI 15x40x20
- MURATURA IN BLOCCHI DI CALCESTRUZZO VIBROCOMPRESSO SPILTATI DIMENSIONI NOMINALI 20x40x20
- PLUVIALE
- PAVIMENTO IN CLS VIBROCOMPRESSO

	INTERRUTTORE UNIPOLARE		QUADRO ELETTRICO GENERALE
	INTERRUTTORE LUMINOSO		
	DEVIATORE		
	INVERTITORE		INTERRUTTORE CREPUSCOLARE TEMPORIZZ.
	PRESA MULTIPASSO 2P 10/16A + N		
	PRESA STAGNA BIP. IP55 2P 16A+N		
	PRESA TELEFONO		
	PUNTO LUCE A SOFFITTO		PULSANTE
	PUNTO LUCE A PARETE PER ESTERNO IP55		ALLARME ACUSTICO EMERGENZA DOCCO
	PUNTO LUCE A PARETE DI EMERGENZA		PULSANTE ALLARME TIPO A FUNE

COMMITTENTE:

ALTA SORVEGLIANZA:

GENERAL CONTRACTOR:

INFRASTRUTTURE FERROVIARIE STRATEGICHE DEFINITE DALLA LEGGE OBIETTIVO N. 443/01
 LINEA A.V. /A.C. TORINO - VENEZIA Tratta MILANO - VERONA
 Lotto funzionale Brescia-Verona
 PROGETTO ESECUTIVO
 OV06 - RILOCALIZZAZIONE CANILE ESISTENTE NEL COMUNE DI CALGINATO - PK 108+634
 Fabbricato Canile - Impianto elettrico

GENERAL CONTRACTOR:
 Consorzio Cepav due
 Il Direttore del Consorzio
 (Ing. T. Zucchi)
 Data: 29 MAG 2020

COMMESSA LOTTO FASE ENTE TIPO DOC. OFFERTA/DISCIPLINA PROCOR. REV.
 INOR 12 E E2 BB OV0600 001 A

PROGETTAZIONE
 Rev. Descrizione Data
 A EMISSIONE 08/05/20
 B
 C