



SEZIONE A-A

scala 1:50

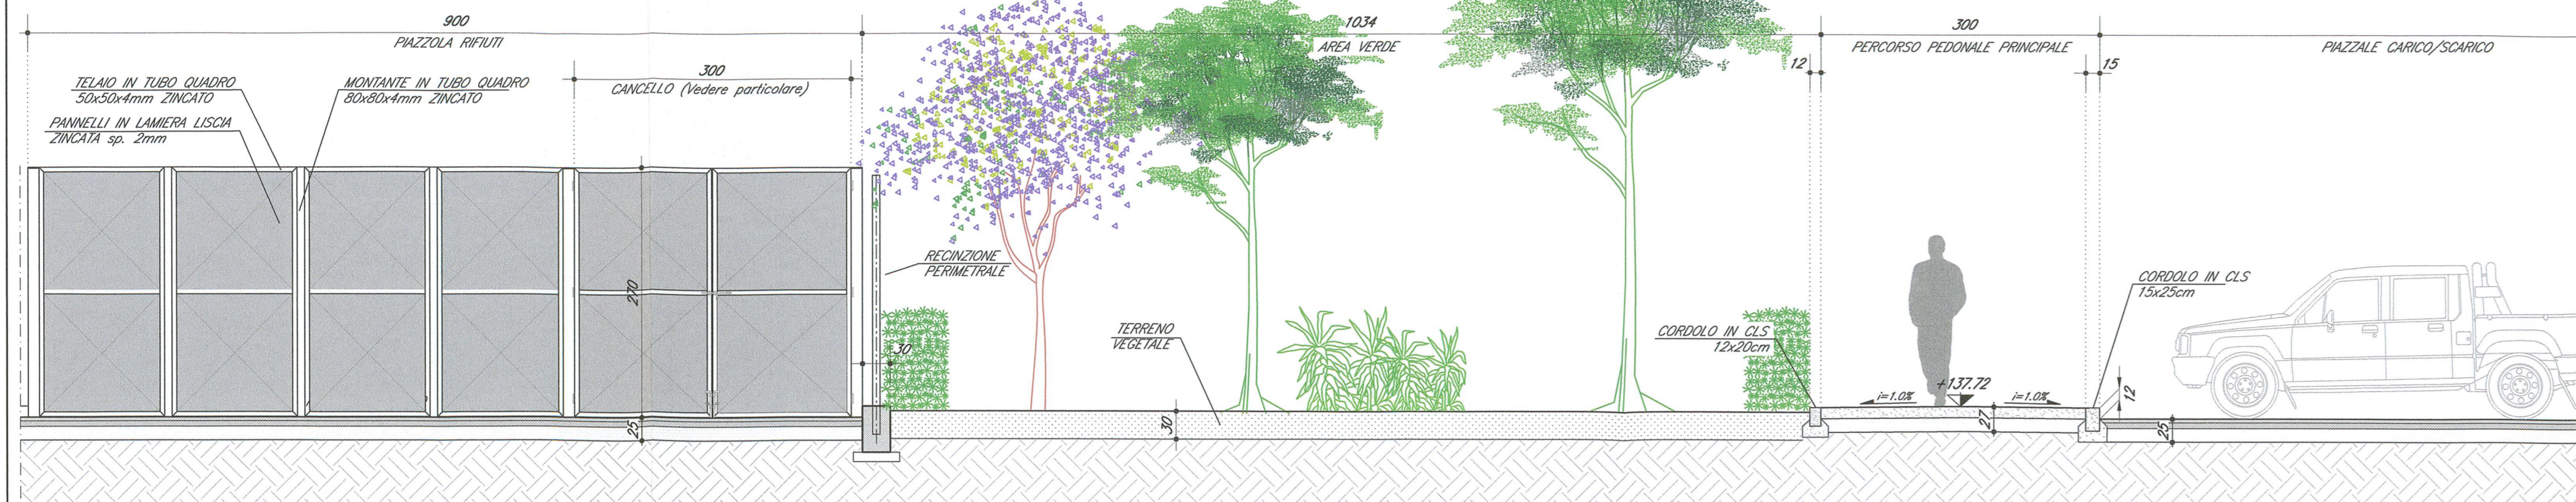


SEZIONE TIPO: PERCORSI PEDONALI, BOX (porzione esterna), E GIARDINI DI SGAMBAMENTO

scala 1:50

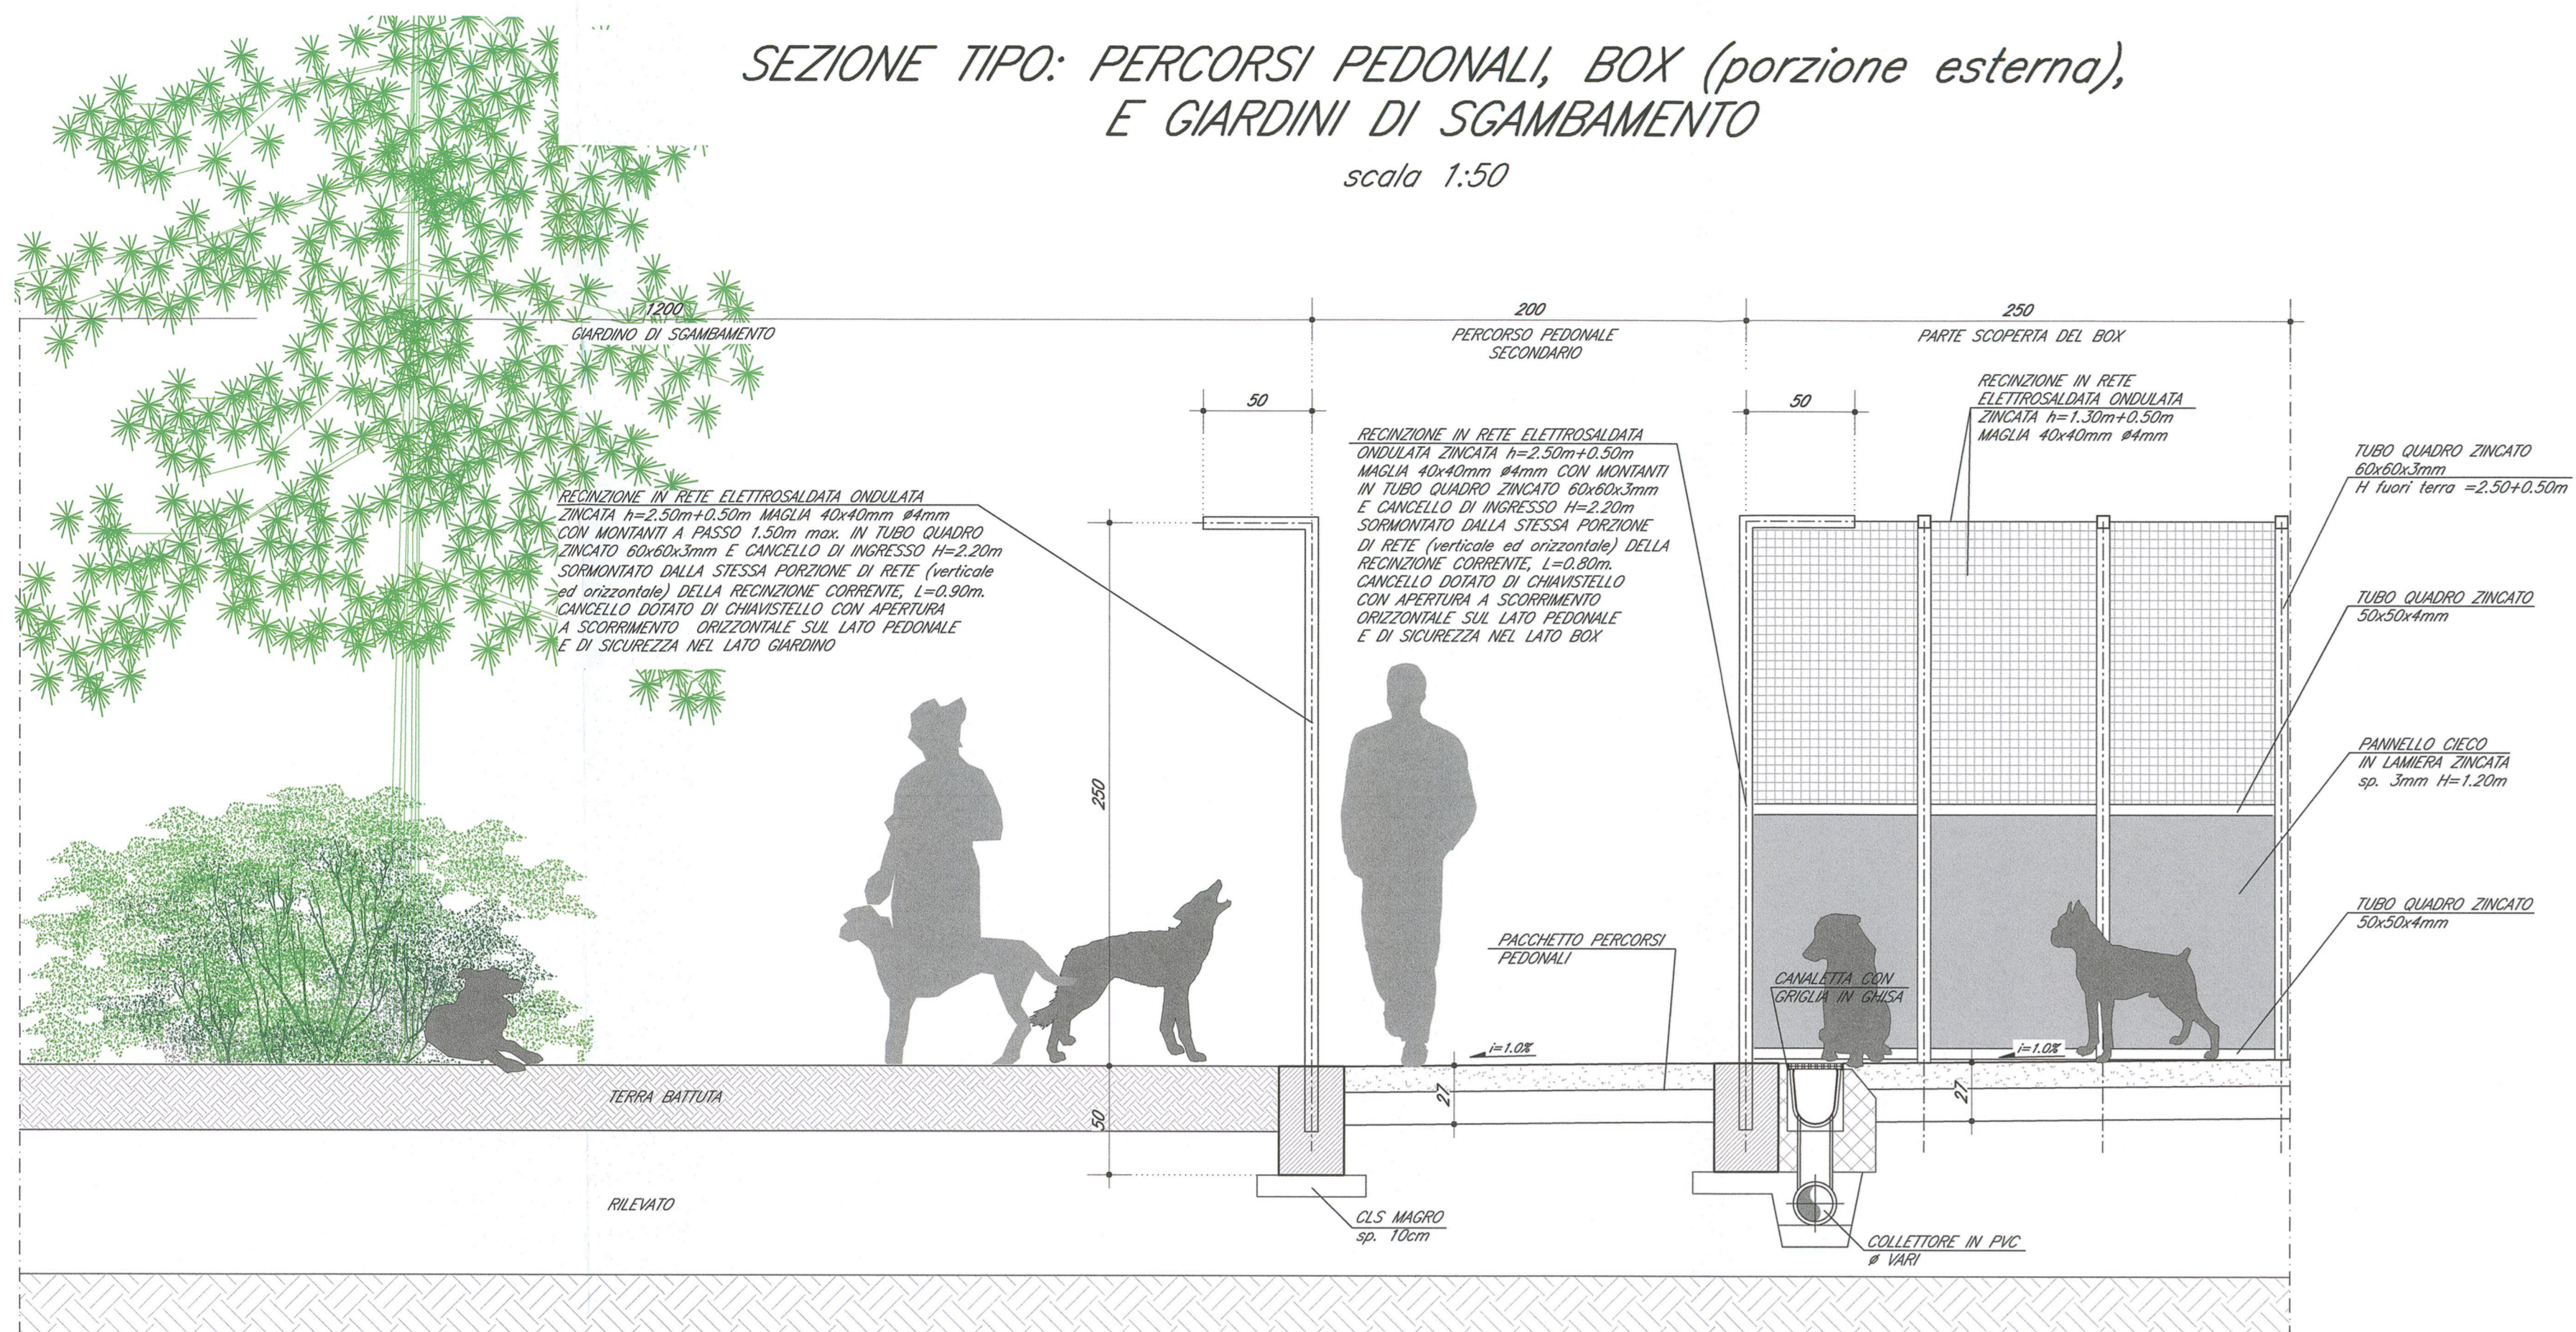


SEZIONE TIPO FASCIA PERIMETRALE EST

scala 1:50

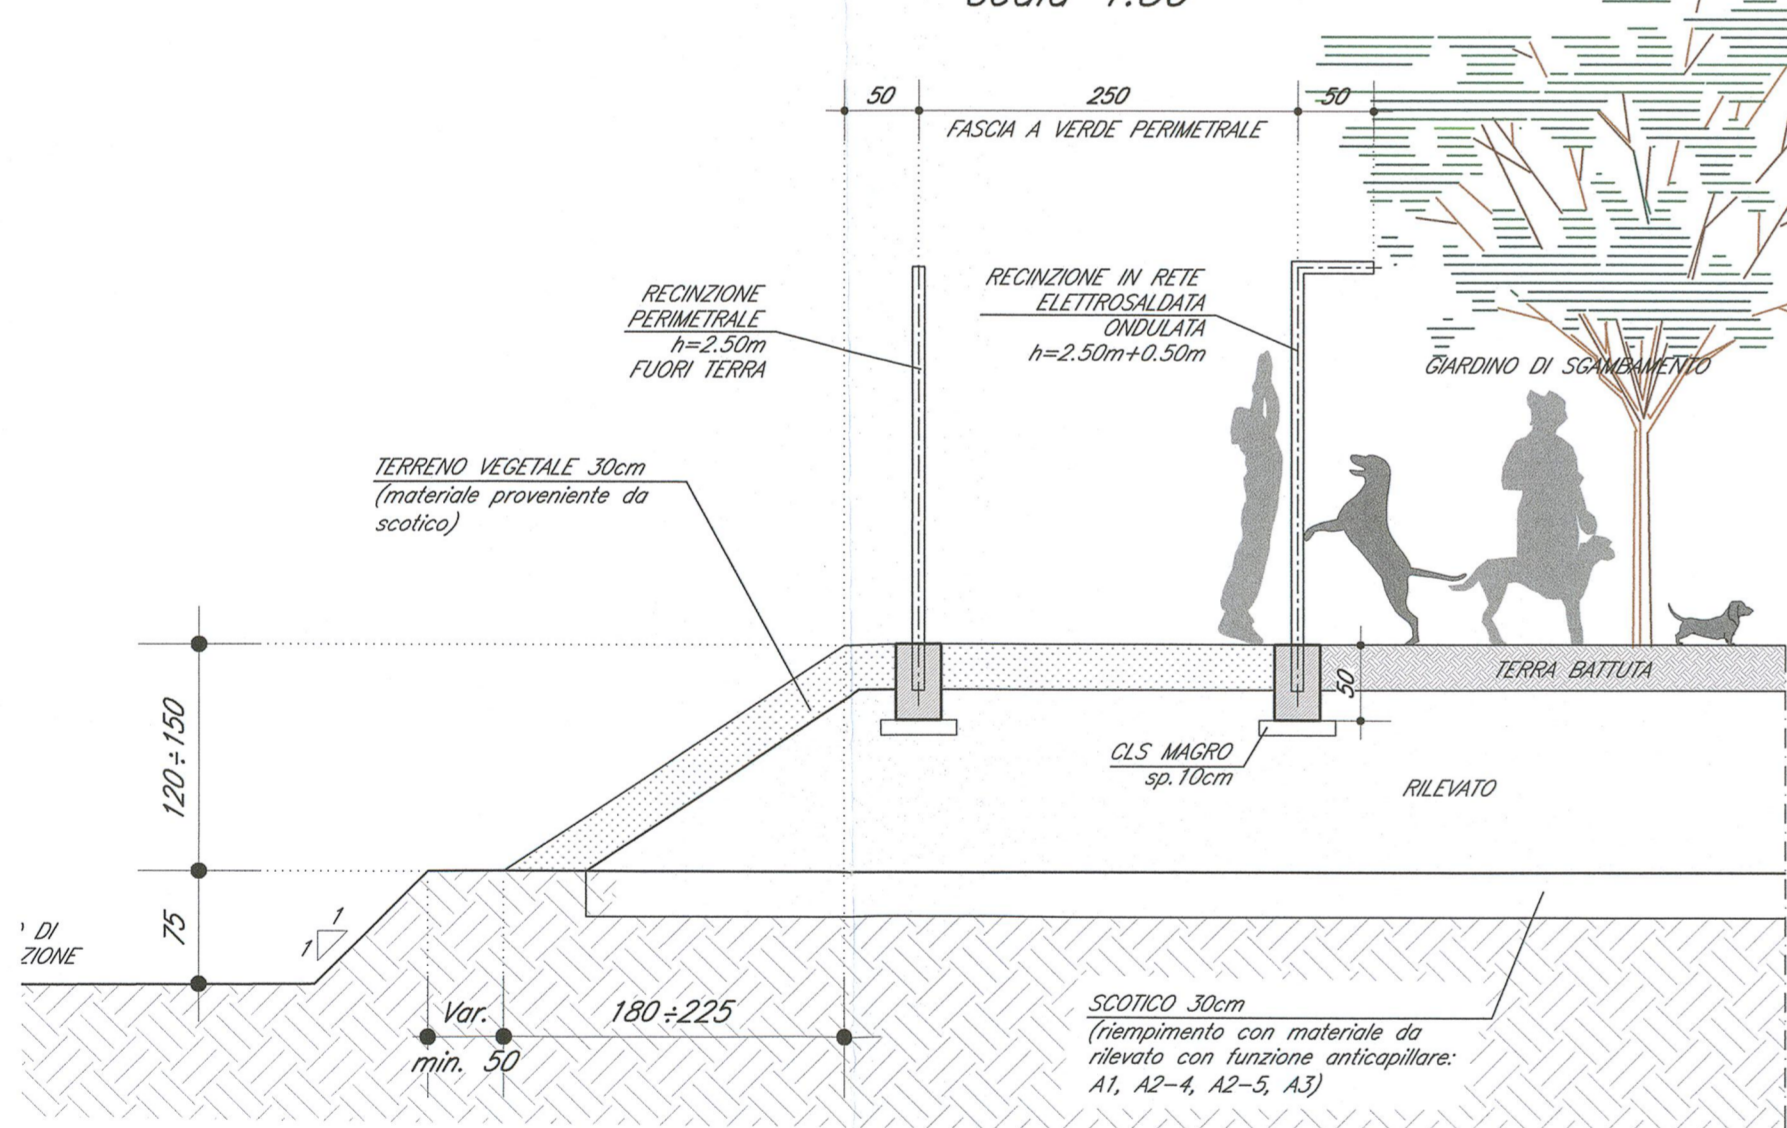


SEZIONE TIPO FASCIA PERIMETRALE SUD

scala 1:50

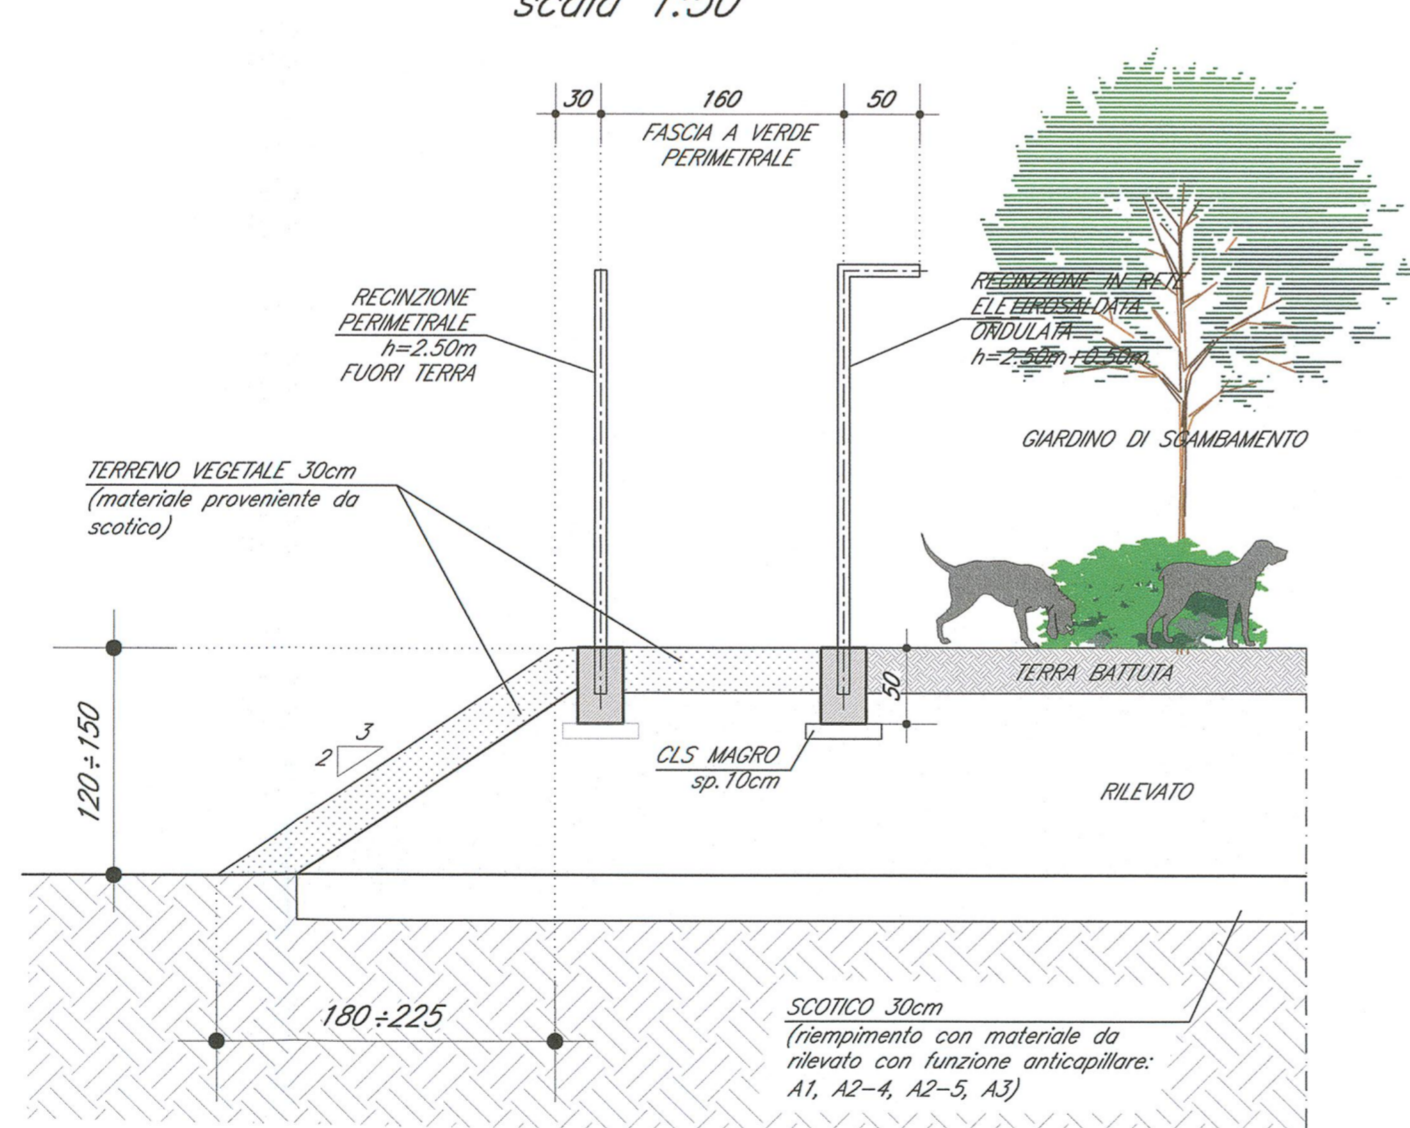


PORTONE E CANCELLO DI INGRESSO AL CANILE

PROSPETTO scala 1:25

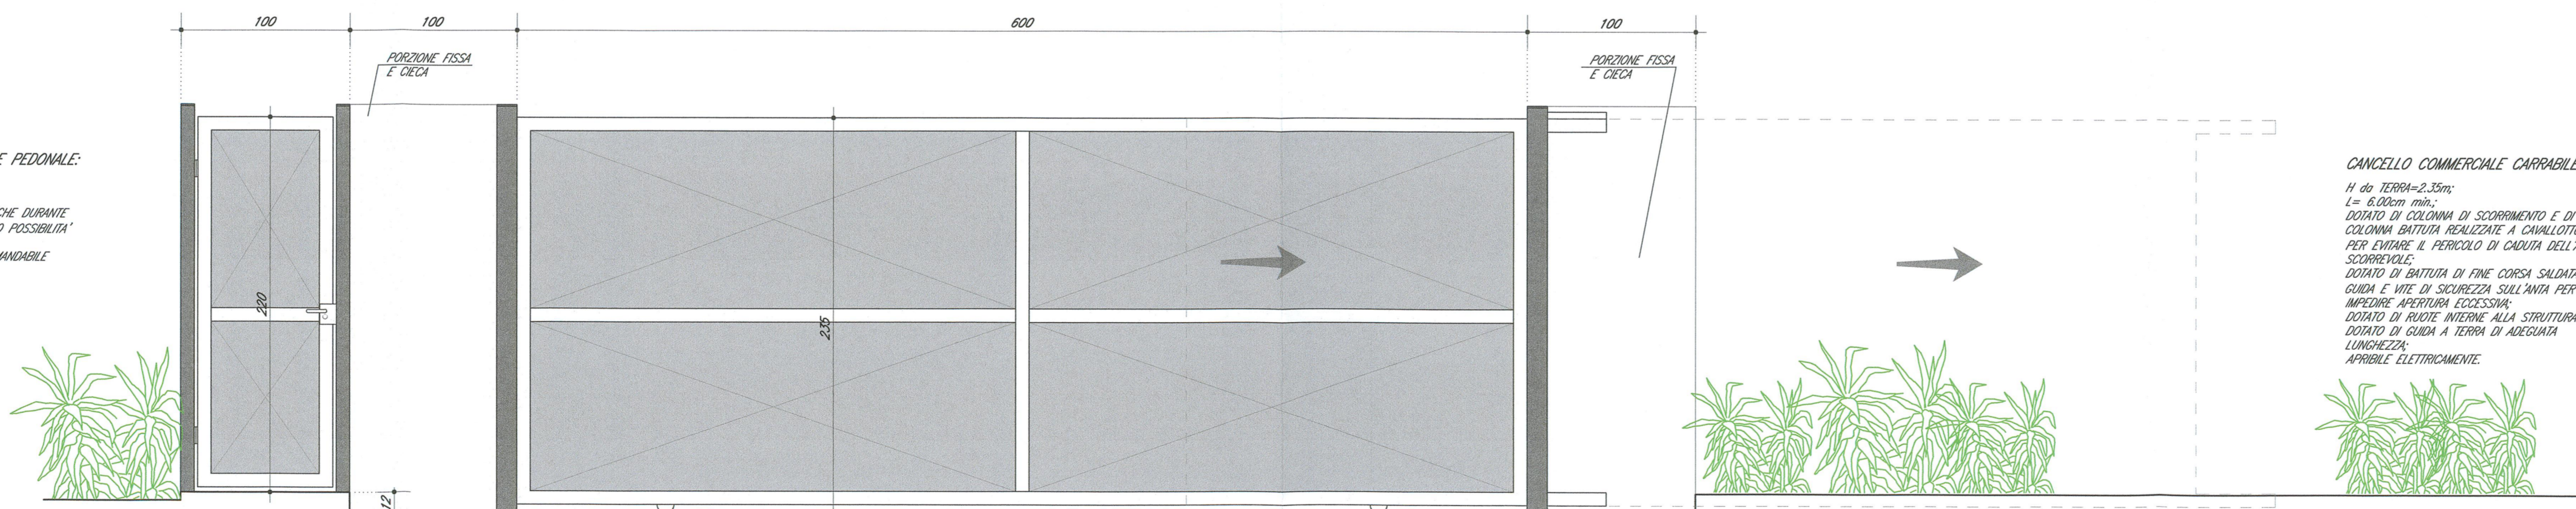


PIANTA scala 1:25

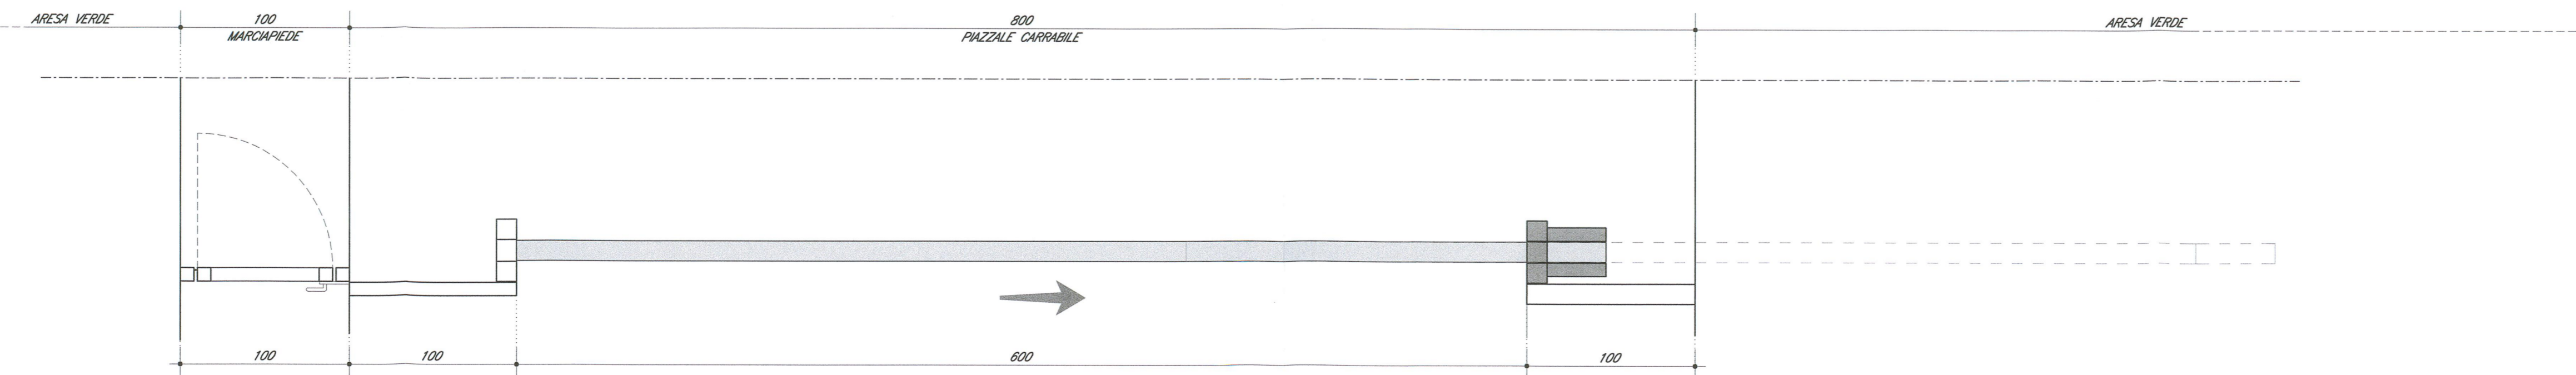


PIAZZOLA RIFIUTI

PIANTA scala 1:50

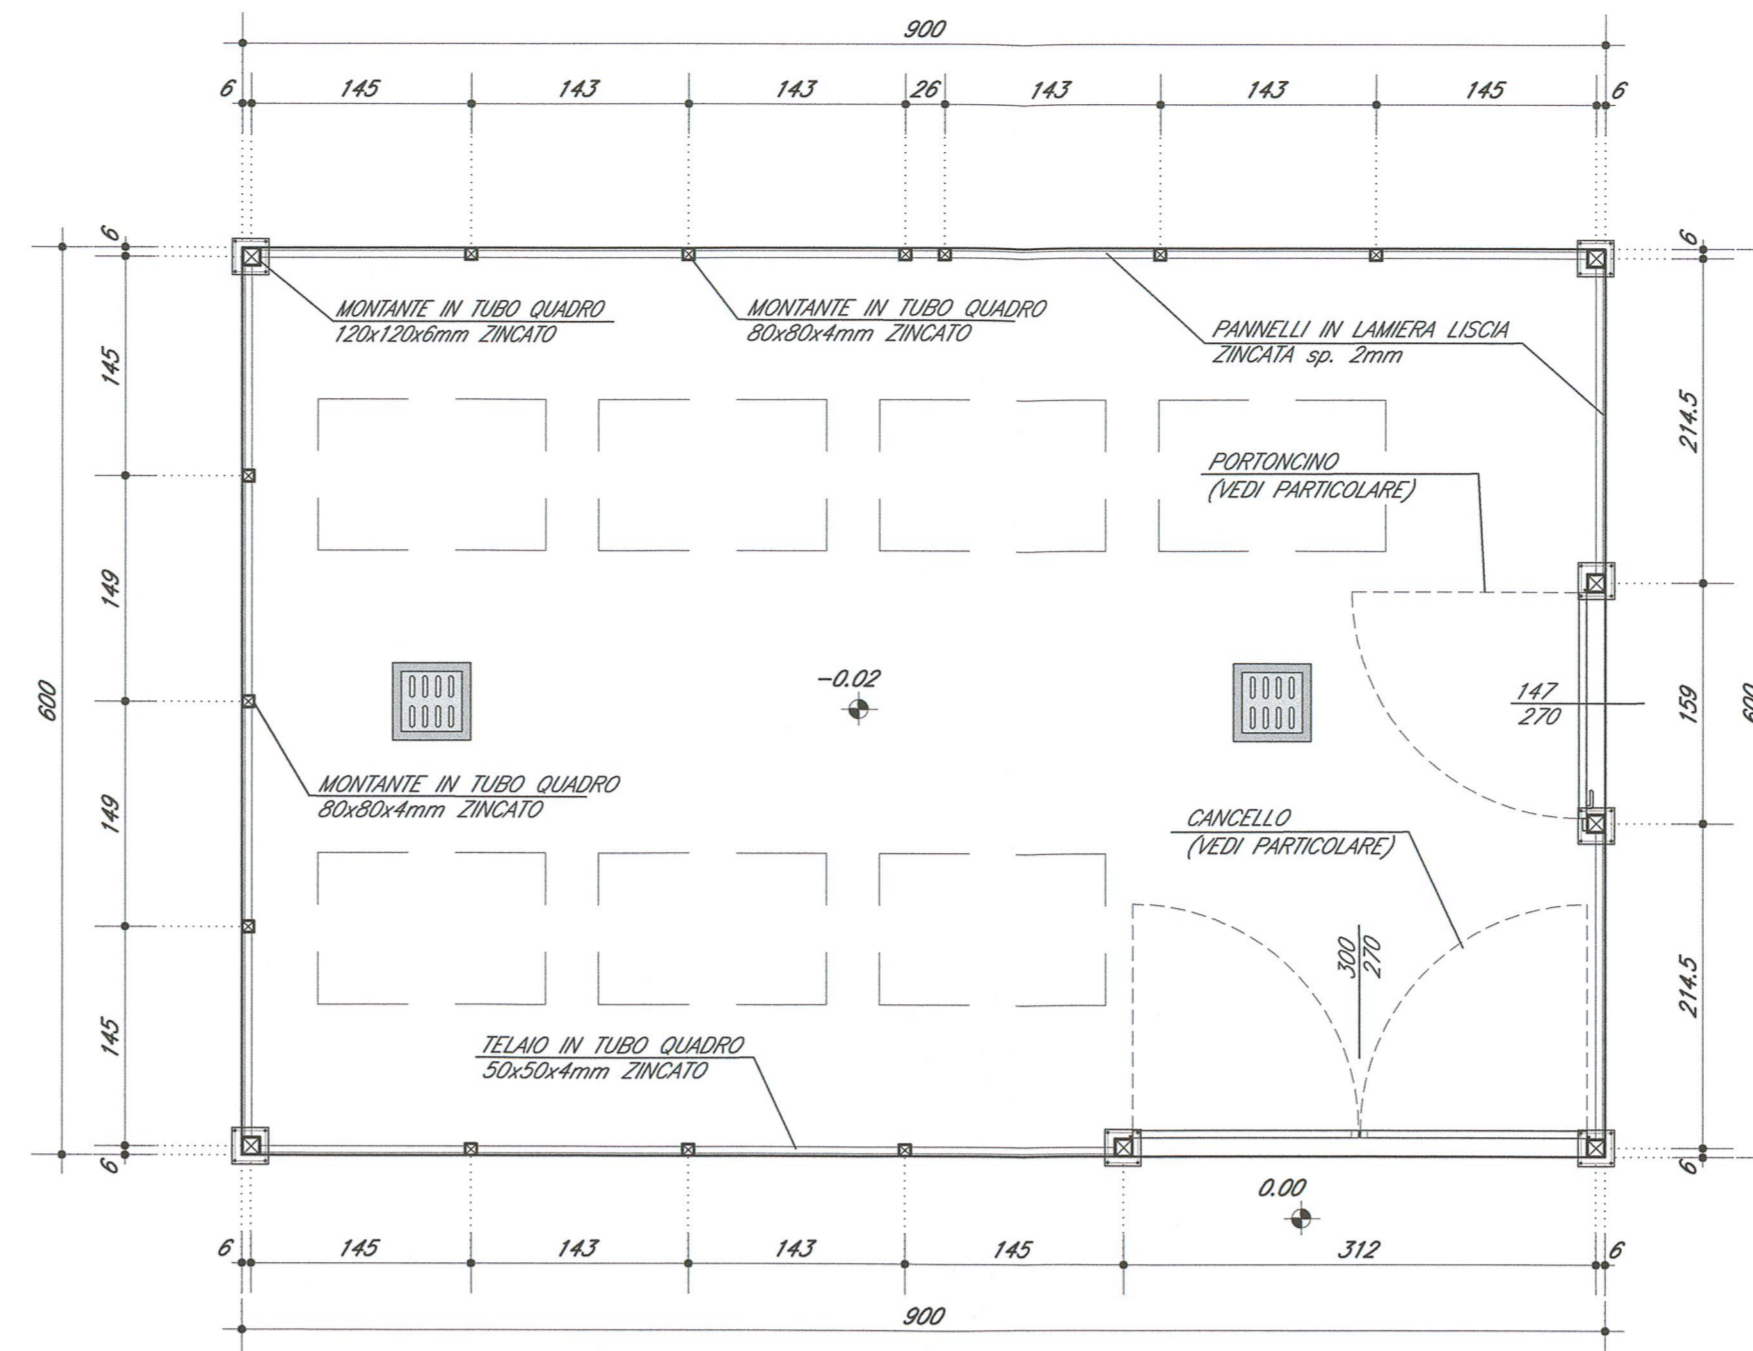


CANCELLO PIAZZOLA RIFIUTI

PROSPETTO scala 1:25

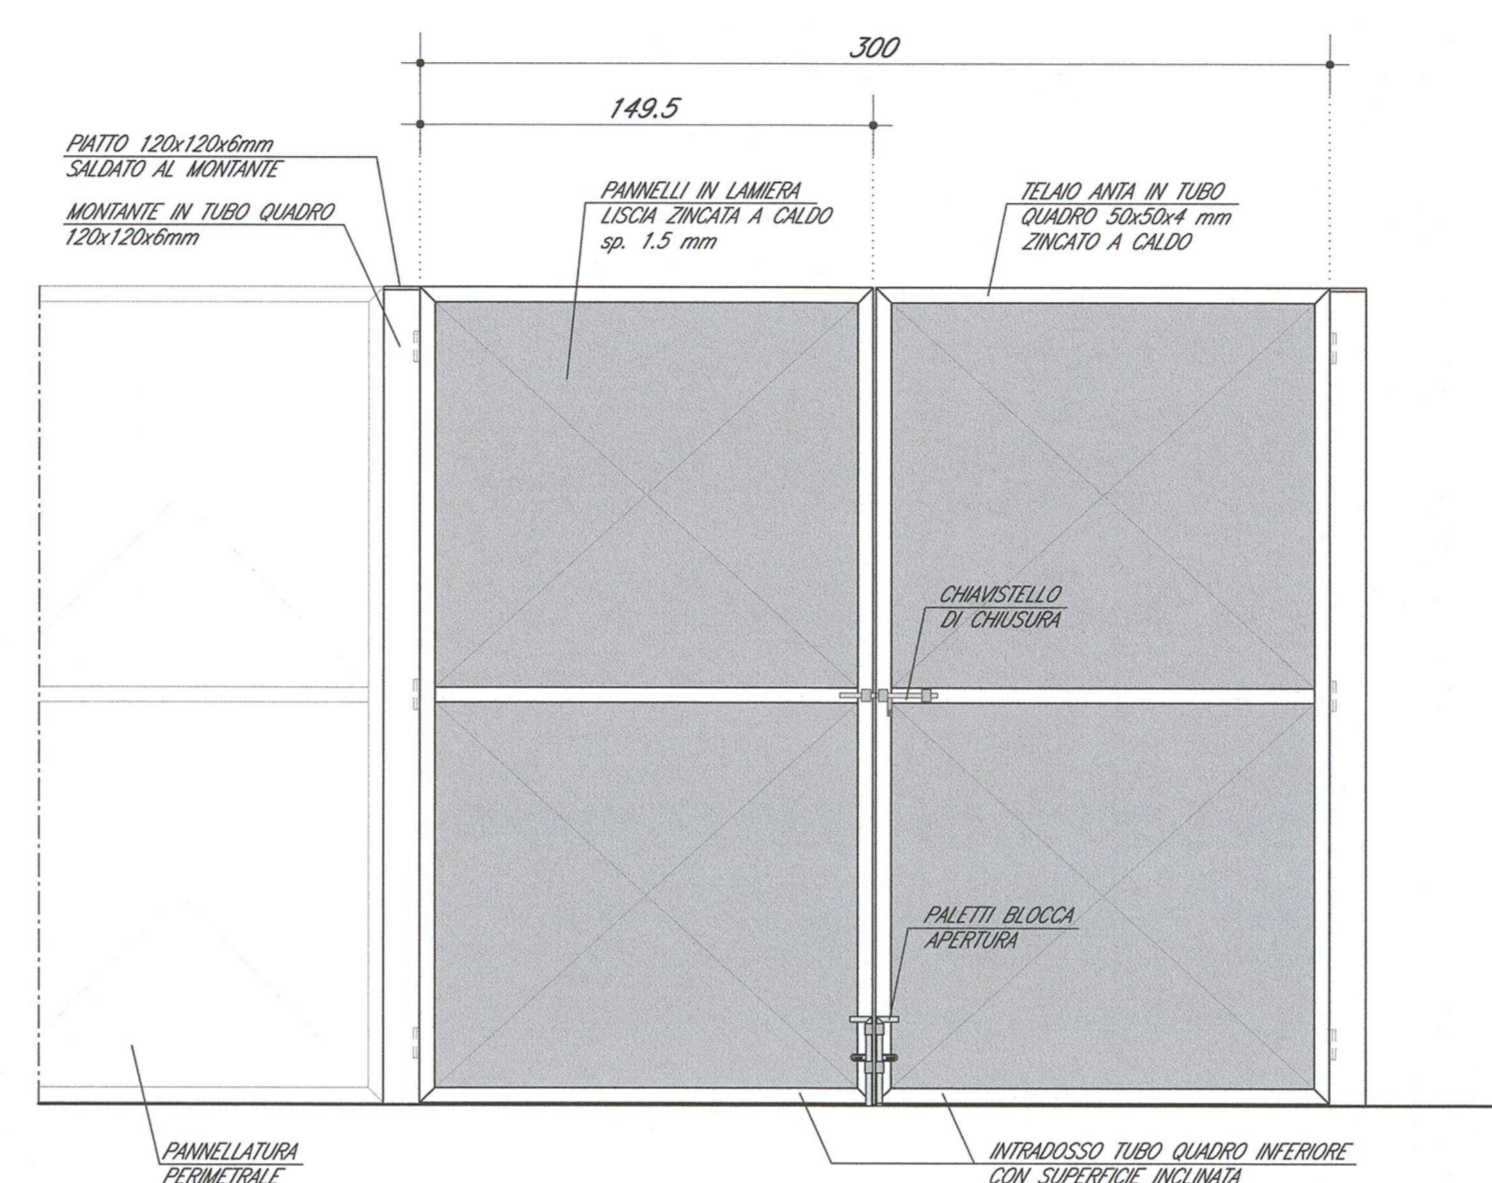


PORTONCINO PIAZZOLA RIFIUTI


PROSPETTO scala 1:25

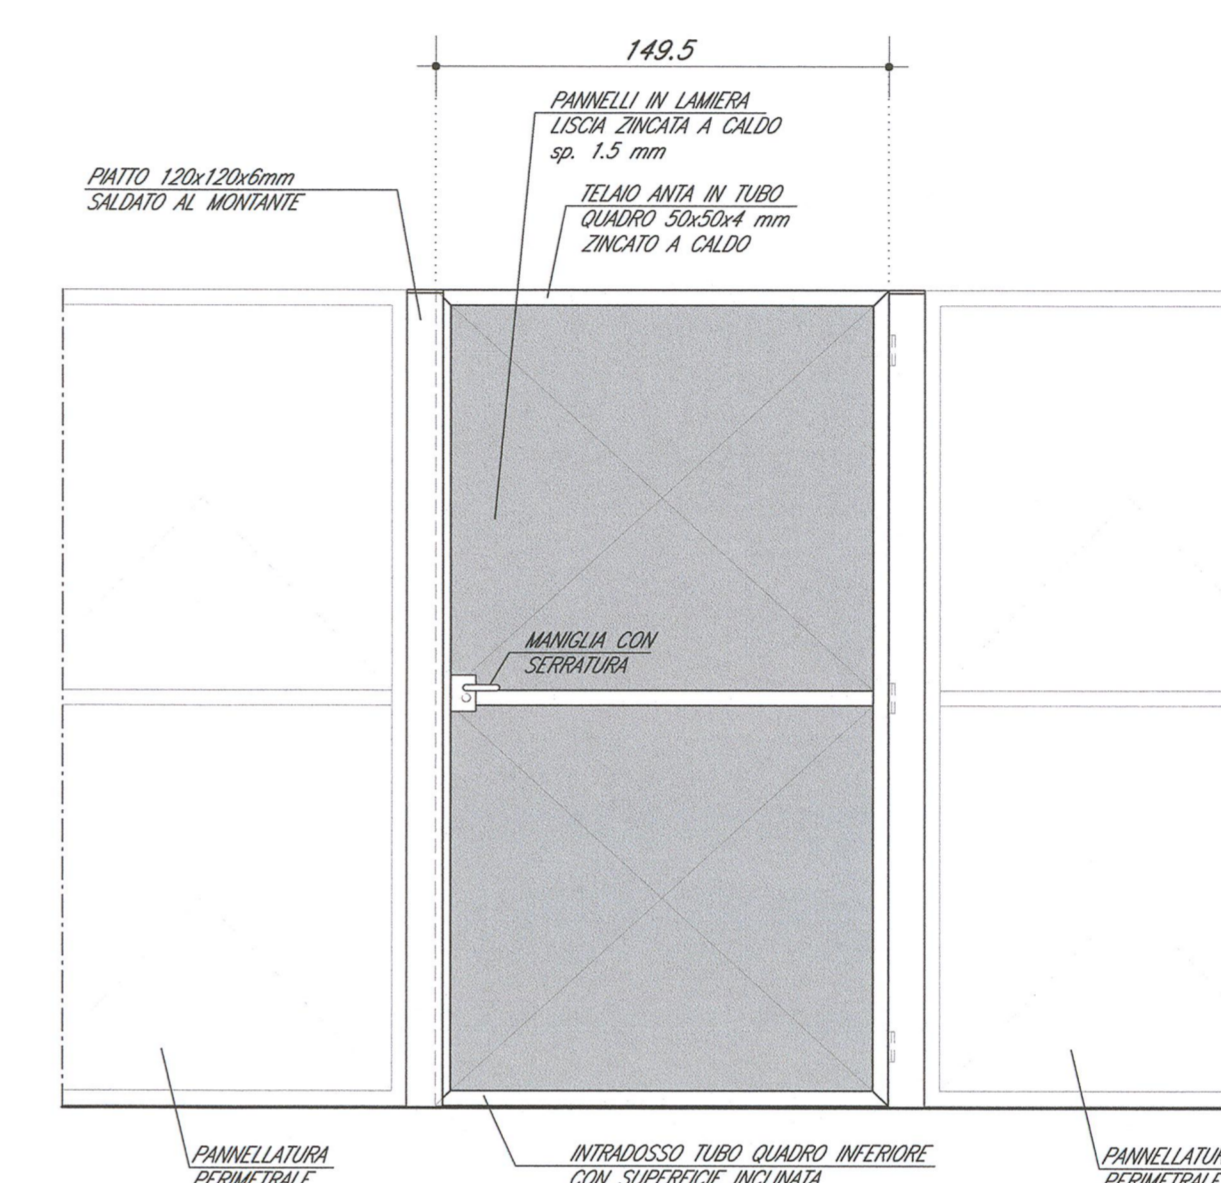

PIANTA scala 1:25

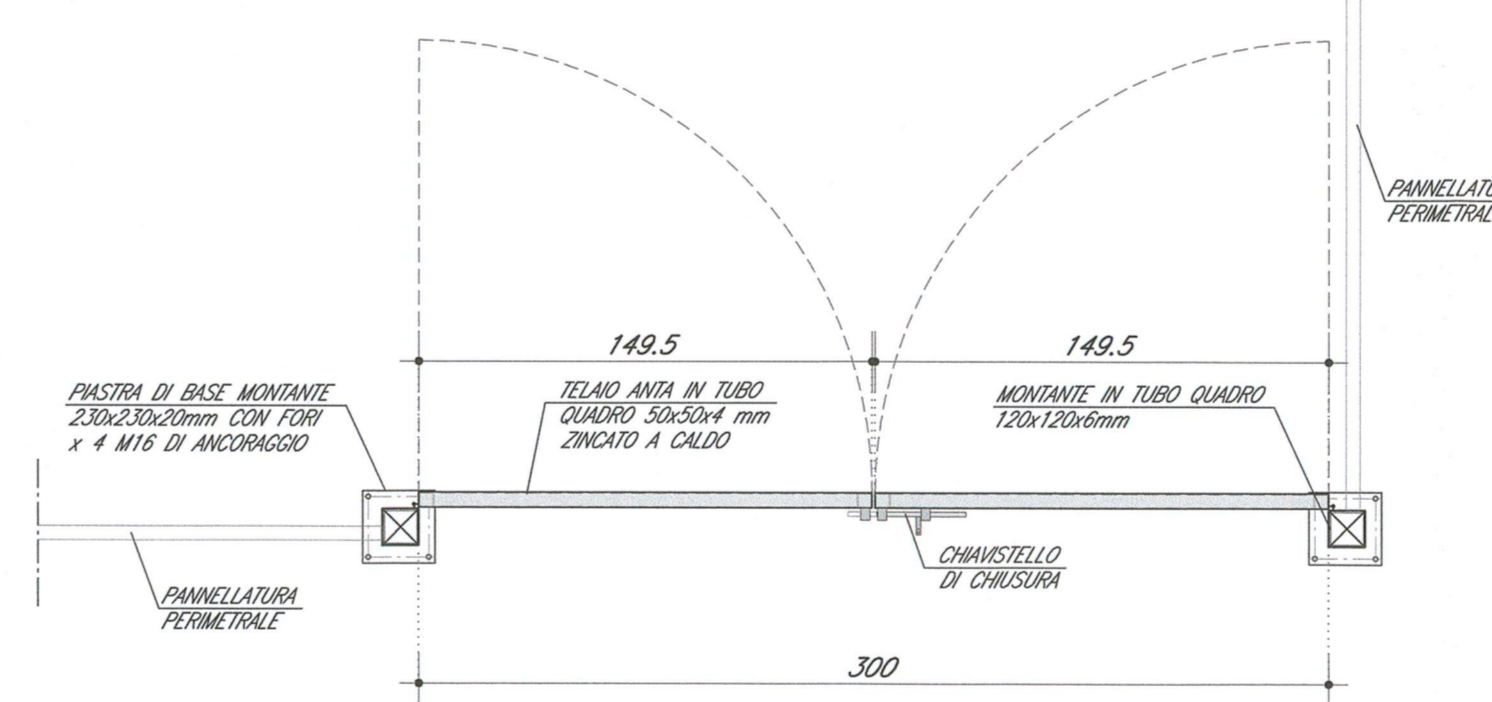

PIANTA scala 1:25

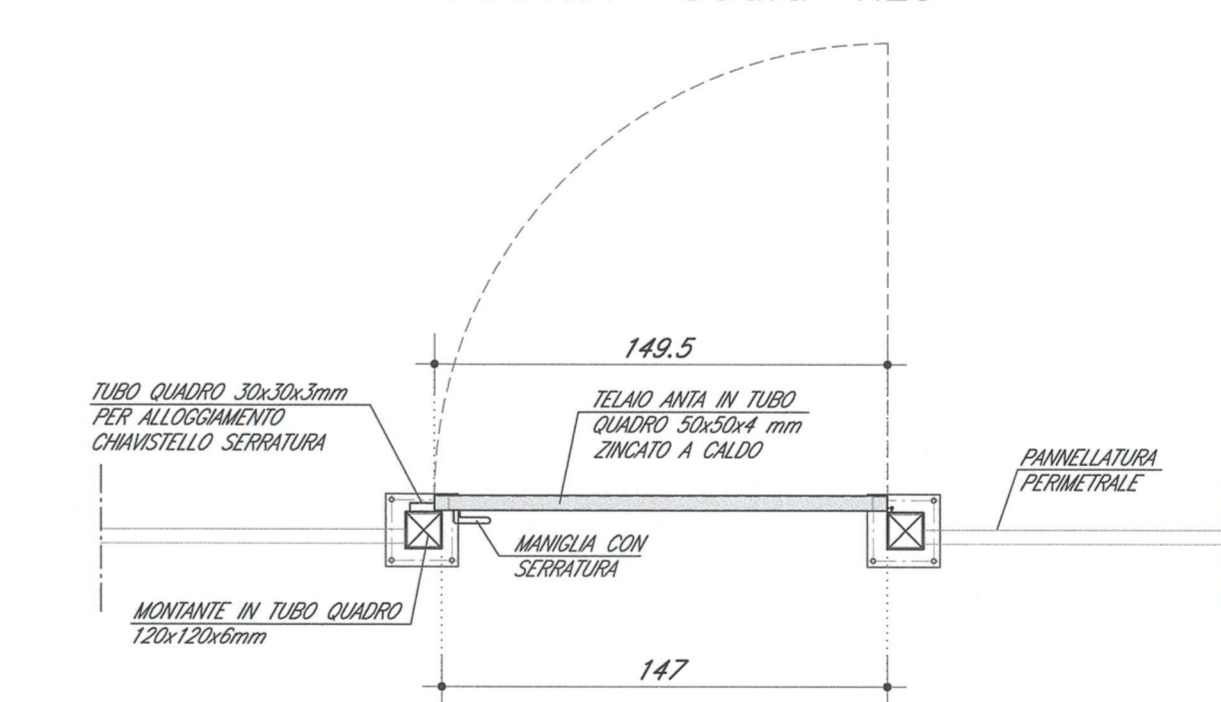

NOTE GENERALI

- TUTTE LE MISURE SONO ESPRESSE IN CENTIMETRI
- TUTTE LE QUOTE ALTIMETRICHE SONO ESPRESSE IN METRI S.L.M.
- TUTTE LE QUOTE SONO ESPRESSE IN GRANDI SECONDAIRIALI
- TUTTI GLI ELEMENTI METALLICI DI RECINZIONI, CANCELLI, PORTONI, ecc DEVONO ESSERE ZINCATI A CALDO

CARATTERISTICHE DEI MATERIALI

PER PRESCRIZIONI MATERIALI E NOTE GENERALI VEDERE ELABORATO TABELLA MATERIALI INORI2EE24TV060001

COMMITTENTE:



ALTA SOVRIGLIANZA:



GENERAL CONTRACTOR:



INFRASTRUTTURE FERROVIARIE STRATEGICHE DEFINITE DALLA LEGGE OBIETTIVO N. 443/01

LINEA A.V. I.A.C. TORINO - VENEZIA Tratta MILANO - VERONA Lotto funzionale Brescia-Verona

PROGETTO ESECUTIVO OV06 - RILOCALIZZAZIONE CANILE ESISTENTE NEL COMUNE DI CALCINATO - PK 108+634 Sezioni tipo e dettagli

Table with project details: Consorzio Cepaw due, Direzione Lavori, Data: 29 MAG 2020, and other administrative information.

Table with project details: Descrizione, Data, and other administrative information.