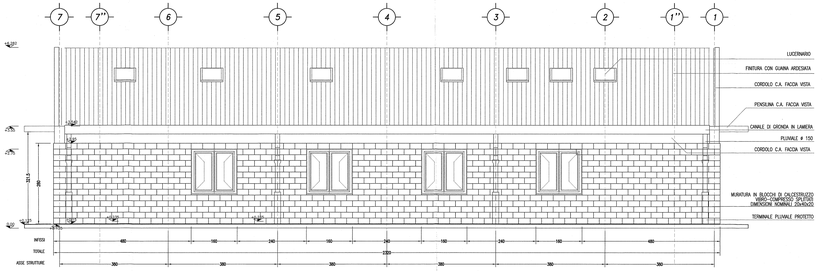

PROSPETTO C

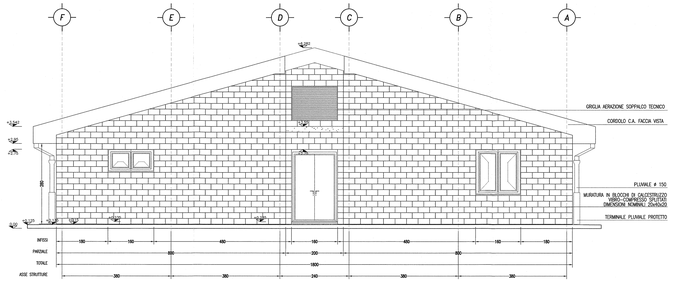

PROSPETTO D

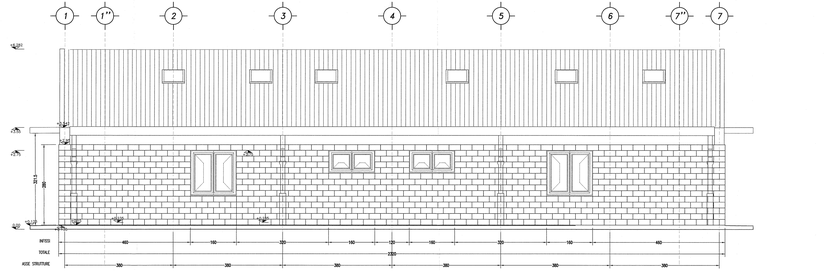

PROSPETTO A

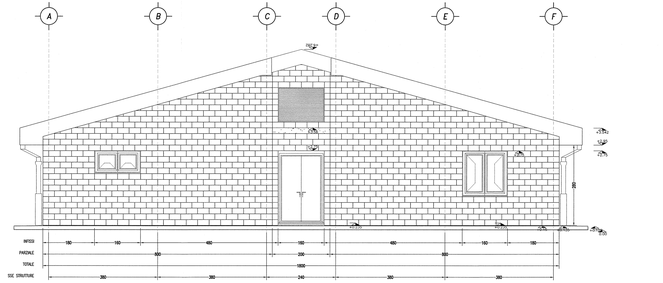

PROSPETTO B

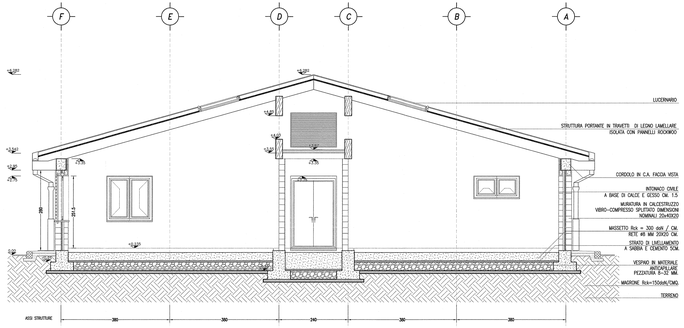

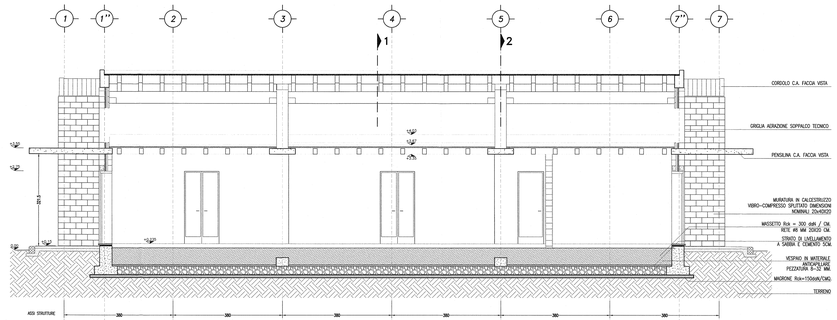

SEZIONE LONGITUDINALE 3–3

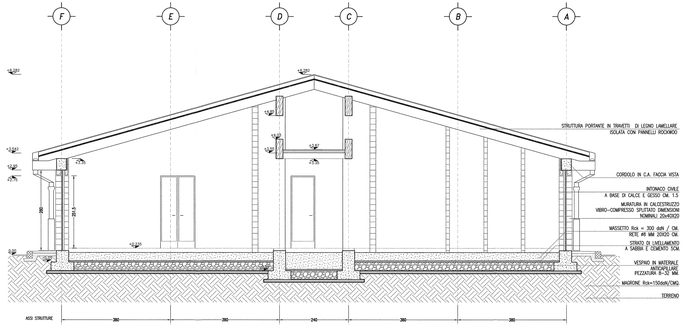

SEZIONE TRASVERSALE 1–1

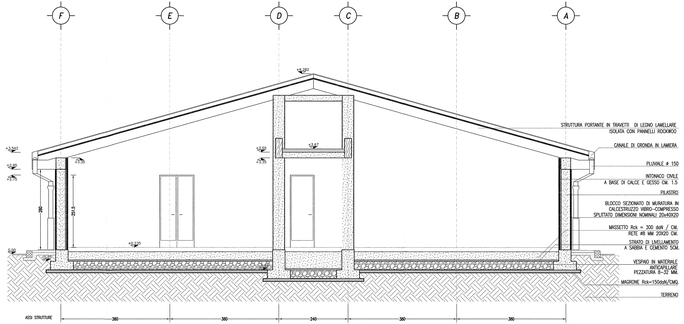

SEZIONE TRASVERSALE 2–2

DISEGNI DI RIFERIMENTO

DESCRIZIONE	CODICE
OV0 – BIMPE CIRALCATERRONA TIPOLOGICO RELAZIONE DI VERIFICA DELLE PRAMMENZIONI STRADALI	IN0R12E2RGIM0007001
OV06 – RILOCALIZZAZIONE CANILE ESISTENTE NEL COMUNE DI CALCINATO – PK 108+634	
RELAZIONE DESCRITTIVA	IN0R12E2ZRGOV0600002
PLANIMETRIE E DETTAGLI	IN0R12E2ZZFGOV0600001
PIANTA PIANO TERRA	IN0R12E2ZZFGOV0600002
PIANTA PIANO LUCE E IMPIANTI ELETTRICI	IN0R12E2ZZFGOV0600003
SMALTIMENTO ACQUE METEORICHE: RELAZIONE IDROLOGICA E IDRAULICA	IN0R12E2ZZFGOV0600001
SMALTIMENTO ACQUE METEORICHE: PLANIMETRIA E DETTAGLI	IN0R12E2ZZFGOV0600003
FABBRICATO CANILE – RELAZIONE TECNICA GENERALE	IN0R12E2ZRGOV0600003
FABBRICATO CANILE – RELAZIONE STRUTTURALE	IN0R12E2ZRGSV0600001
FABBRICATO CANILE – PROSPETTI E SEZIONI ARCHITETTONICI	IN0R12E2RHGOV0600002
FABBRICATO CANILE – IMPIANTO IDRO TERMO SANITARIO E DI CONDIZIONAMENTO	IN0R12E2BBGOV0600003
FABBRICATO CANILE – RELAZIONE IMPIANTO IDRO TERMO SANITARIO E DI CONDIZIONAMENTO	IN0R12E2BZGOV0600004
FABBRICATO CANILE – IMPIANTO ELETTRICO	IN0R12E2BRGOV0600005
FABBRICATO CANILE – RELAZIONE IMPIANTO ELETTRICO	IN0R12E2BZGOV0600006
FABBRICATO CANILE – ELABORATO SISTEMI ANTICADUTA OPERAZIONI MANUTENZIONE	IN0R12E2ZZBGOV0600002
FABBRICATO CANILE – RELAZIONE TECNICA – PROTEZIONE CONTRO I FULMINI	IN0R12E2ZRGOV0600006
FABBRICATO CANILE – PARTICOLARI QUOTA FONDAZIONE	IN0R12E2ZZRGOV0600001
FABBRICATO CANILE – PARTICOLARI QUOTA FONDAZIONE	IN0R12E2RHGOV0600001
FABBRICATO CANILE – PARTICOLARI QUOTA COPERTURA	IN0R12E2RGOV0600003
FABBRICATO CANILE – PARTICOLARI MESSE A TERRA	IN0R12E2RGOV0600002
FABBRICATO CANILE – ABACO FINESTRE E GRIGLIE	IN0R12E2RGOV0600003
FABBRICATO CANILE – ABACO PORTE ESTERNE ED INTERNE	IN0R12E2RGOV0600004
FABBRICATO CANILE – RELAZIONE DI CALCOLO STRUTTURALE	IN0R12E2CLGSV0600001
FABBRICATO CANILE – ALLEGATO ALLA RELAZIONE DI CALCOLO	IN0R12E2CLGVS0600002
FABBRICATO CANILE – CARATTERISTICHE FONDAZIONI	IN0R12E2BZGSV0600001
FABBRICATO CANILE – CARPENTERIA FONDAZIONI	IN0R12E2RZGSV0600004
FABBRICATO CANILE – PIANTA PIANO TERZO, SOLAIO DI COPERTURA	IN0R12E2RZGSV0600002
FABBRICATO CANILE – MURATURE E PILASTRI	IN0R12E2RZGSV0600003
FABBRICATO CANILE – MODULO BOX E PARTICOLARI TECNOLOGICI	IN0R12E2RBGOV0600005
TABELLA MATERIALI	IN0R12E2X7GOV0000001
RELAZIONE GEOLOGICA GEOTECNICA	IN0R12E2RBGOV0000001

NOTE GENERALI

CARATTERISTICHE DEI MATERIALI

COMMITTENTE:

RFI RETE FERROVIARIA ITALIANA
GRUPPO FERROVIE DELLO STATO

ALTA SORVEGLIANZA:

ITALFERR
GRUPPO FERROVIE DELLO STATO

GENERAL CONTRACTOR:

Cepav due
Consorzio ENI per l' Alta Velocità

INFRASTRUTTURE FERROVIARIE STRATEGICHE DEFINITE DALLA LEGGE OBIETTIVO N. 443/01

LINEA A.V. /A.C. TORINO - VENEZIA Tratta MILANO - VERONA
Lotto funzionale Brescia-Verona
PROGETTO ESECUTIVO

OV06 - RILOCALIZZAZIONE CANILE ESISTENTE NEL COMUNE DI CALCINATO - PK 108+634

Fabbricato Canile - Prospetti e sezioni architettoniche

GENERAL CONTRACTOR
Consorzio
Cepav due
Data: 20 MAG 2008

Consorzio Cepav due
Il Direttore del Consorzio
Ing. L. Fiorentino

DIRETTORE LAVORI:
Data:

SCALA: 1:50

COMMESSA	LOTTO	FASE	ENTE	TIPO DOC.	OPERA/DISCIPLINA	PROGR.	REV.
IN0R	12	E	E2	PB	OV06 0 0	00 2	A

PROGETTAZIONE

Rev.	Descrizione	Redatto	Data	Verificato	Progettista integrato	Progettista specialistico	Esecutore	Committente
A	EMISSIONE	G. Tagliani	08/05/08					
B								
C								

IL PROGETTISTA
FACENTI Dott. Ing. Giuseppe
Ordine degli Ingegneri di Torino n. 7000
Data:

Progettazione: Consorzio Cepav due
Direzione Progettazione: G. Ghislanzoni ITALFERR S.p.A.
ALBA S.r.L.

CIG: 7514473344A

Progetto cofinanziato dalla Unione Europea

Tracciato del Tracciato

File: IN0R12E2ZRGOV0600002A_10.dwg

CUP: F81H91000000008

Scala di plot: 1:1