SEZIONE 1–1
scala 1:50

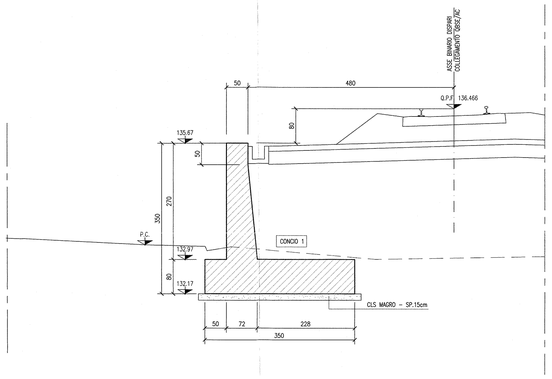

SEZIONE 2–2
scala 1:50

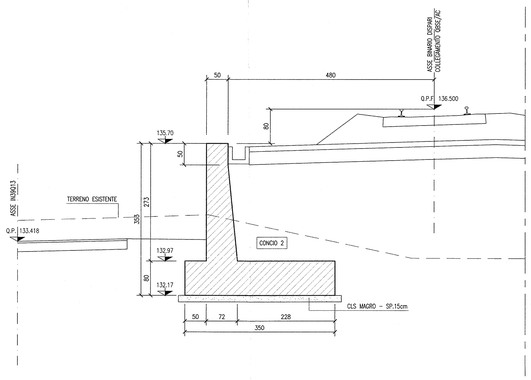

SEZIONE 3–3
scala 1:50

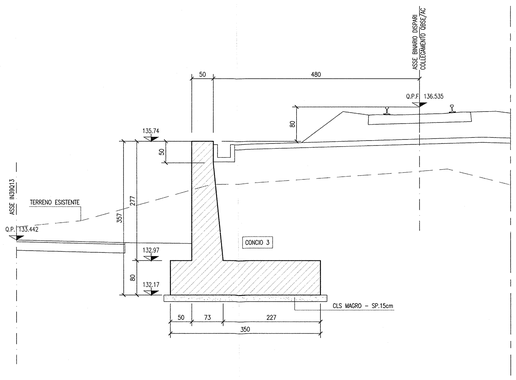

SEZIONE 4–4
scala 1:50

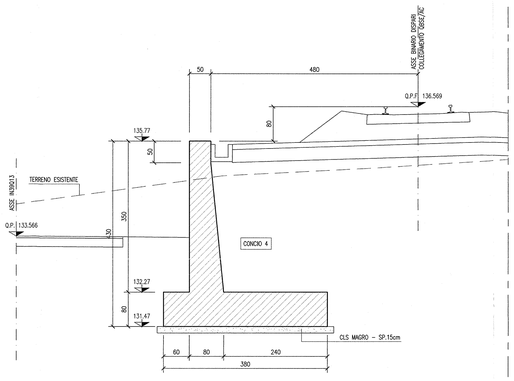

SEZIONE 5–5
scala 1:50

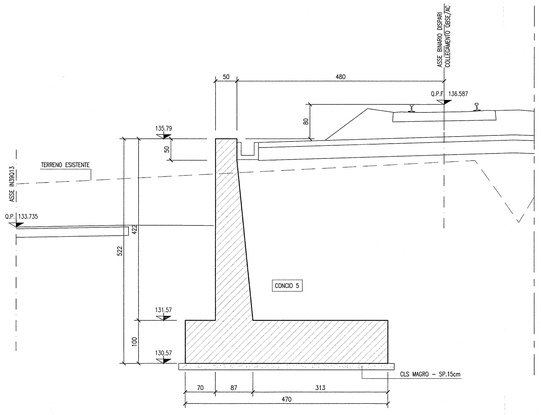

SEZIONE 6–6
scala 1:50

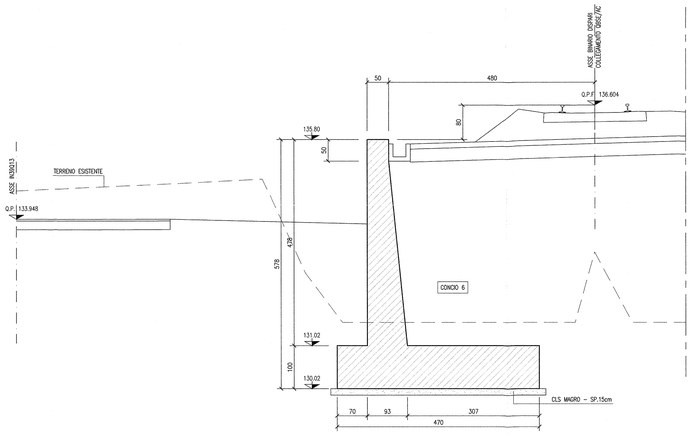

SEZIONE 7–7
scala 1:50

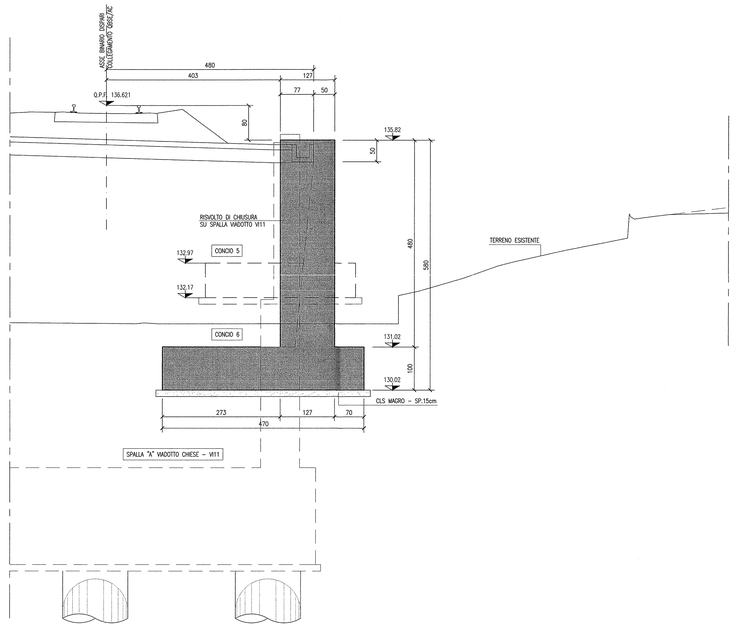

DISEGNI DI RIFERIMENTO

DESCRIZIONE	CODICE
– RI86 – PLANIMETRIA DI PROGETTO – TAVOLA 1	IN0R12EE2P8RI8600001
– RI86 – PLANIMETRIA DI PROGETTO – TAVOLA 2	IN0R12EE2P8RI8600002
– RI86 – PLANIMETRIA DI PROGETTO – TAVOLA 3	IN0R12EE2P8RI8600003
– RI86 – PLANIMETRIA IDRAULICA – TAVOLA 1	IN0R12EE2P8RI8604001
– RI86 – PLANIMETRIA IDRAULICA – TAVOLA 2	IN0R12EE2P8RI8604002
– RI86 – PLANIMETRIA IDRAULICA – TAVOLA 3	IN0R12EE2P8RI8604003
– RI86 – PROFILO LONGITUDINALE – TAVOLA 1	IN0R12EE2F7RI8600001
– RI86 – PROFILO LONGITUDINALE – TAVOLA 2	IN0R12EE2F7RI8600002
– RI86 – SEZIONI TRASVERSALI – TAVOLA 1	IN0R12EE2W9RI8600001
– RI86 – SEZIONI TRASVERSALI – TAVOLA 2	IN0R12EE2W9RI8600002
– RI86 – SEZIONI TRASVERSALI – TAVOLA 3	IN0R12EE2W9RI8600003
– RI86 – SEZIONI TRASVERSALI – TAVOLA 4	IN0R12EE2W9RI8600004
– RI86 – SEZIONI TRASVERSALI – TAVOLA 5	IN0R12EE2W9RI8600005
– RI86 – SEZIONI TRASVERSALI – TAVOLA 6	IN0R12EE2W9RI8600006
– RI86 – SEZIONI TRASVERSALI – TAVOLA 7	IN0R12EE2W9RI8600007
– RI86 – SEZIONI TRASVERSALI – TAVOLA 8	IN0R12EE2W9RI8600008
– RI86 – SEZIONI TRASVERSALI – TAVOLA 9	IN0R12EE2W9RI8600009
– RI86 – SEZIONI TRASVERSALI – TAVOLA 10	IN0R12EE2W9RI8600010
– RI86 – SEZIONI TRASVERSALI – TAVOLA 11	IN0R12EE2W9RI8600011
– RI86 – DEVIAZIONE STRADA LOCALE IN3913 – PLAN. DI PROGETTO, TRACCIAMENTO E PROFILO LONG.	IN0R12EE2P3RI8605001
– RI86 – DEVIAZIONE STRADA LOCALE IN3913 – SEZIONI TRASVERSALI	IN0R12EE2W9RI8605005
– RI86 – IN50Q09 – MURO DI SOSTEGNO IN SX – CARPENTERIA – PIANTA E SEZ. LONGITUDINALE	IN0R12EE2B4RI8602001
– RI86 – IN50Q09 – MURO DI SOSTEGNO IN SX – SEZIONE TIPO E PARTICOLARI COSTRUTTIVI	IN0R12EE2B2RI8602001
– RI86 – IN50Q09 – MURO DI SOSTEGNO IN SX – RELAZIONE DI CALCOLO	IN0R12EE2CLRI8602001
– RI86 – IN50Q09 – MURO DI SOSTEGNO IN SX – ARMATURA – TAV. 1	IN0R12EE2B9RI8602002
– RI86 – IN50Q09 – MURO DI SOSTEGNO IN SX – ARMATURA – TAV. 2	IN0R12EE2B9RI8602003
– RI86 – TABELLA MATERIALI	IN0R12EE24TRI8600001

NOTE GENERALI

– TUTTE LE MISURE SONO ESPRESSE IN CENTIMETRI
– TUTTE LE QUOTE ALTIMETRICHE SONO ESPRESSE IN METRI s.l.m.
– TUTTI GLI ANGOLI SONO ESPRESSI IN GRADI DECIMALI
– TUTTE LE PROGRESSIVE SONO ESPRESSE IN CHILOMETRI
– TUTTE LE COORDINATE SONO ESPRESSE IN METRI

CARATTERISTICHE DEI MATERIALI

– PER LE CARATTERISTICHE DEI MATERIALI FARE RIFERIMENTO ALL'ELABORATO IN0R12EE4TRI8600001

COMMITTENTE: RFI RETE FERROVIARIA ITALIANA – GRUPPO FERROVIE DELLO STATO

ALTA SORVEGLIANZA: ITALFERR – GRUPPO FERROVIE DELLO STATO

GENERAL CONTRACTOR: Cepav due – Consorzio ENI per l' Alta Velocità

INFRASTRUTTURE FERROVIARIE STRATEGICHE DEFINITE DALLA LEGGE OBIETTIVO N. 443/01

LINEA A.V. /A.C. TORINO - VENEZIA Tratta MILANO - VERONA
Lotto funzionale Brescia-Verona
PROGETTO ESECUTIVO

RI86 - RILEVATO COLLEG. QBSE-AV/AC DA PK 109+134,000 A PK 110+543,346
IN50Q09 - MURO DI SOSTEGNO IN SX
CARPENTERIA
SEZIONI TRASVERSALI

GENERAL CONTRACTOR	DIRETTORE LAVORI	SCALA:
Consorzio Cepav due – Il Direttore del Consorzio (Ing. F. Lunardi) – Data: 29 MAG 2020	Data:	1:50

COMMESSA	LOTTO	FASE	ENTE	TIPO DOC.	OPERA/DISCIPLINA	PROGR.	REV.
IN0R	12	E	E2	BB	RI8602	001	A

PROGETTAZIONE

Rev.	Descrizione	Redatto	Data	Verificato	Data	Validato	Data
A	EMISSIONE	Ronca Vio	15/07/19	Aiello	15/07/19	Ing. Roberto Aiello – Ordine degli Ingegneri della Provincia di Torino n. 12305	15/07/19
B							
C							

Dott. Ing. Roberto Aiello – Ordine degli Ingegneri della Provincia di Torino n. 12305 – Settore Civile e Ambientale – Sezione A

VISTO – Data: 15/07/19

CIG. 751447334A	Stampato dal Servizio	File: IN0R12EE2BBRI8602001A_10.dwg
Progetto cofinanziato dalla Unione Europea	di plottaggio ITALFERR S.p.A. ALBA S.r.l.	CUP: F81H91000000008

Scala di plot: 1: