SEZIONE LONGITUDINALE
scala 1:50

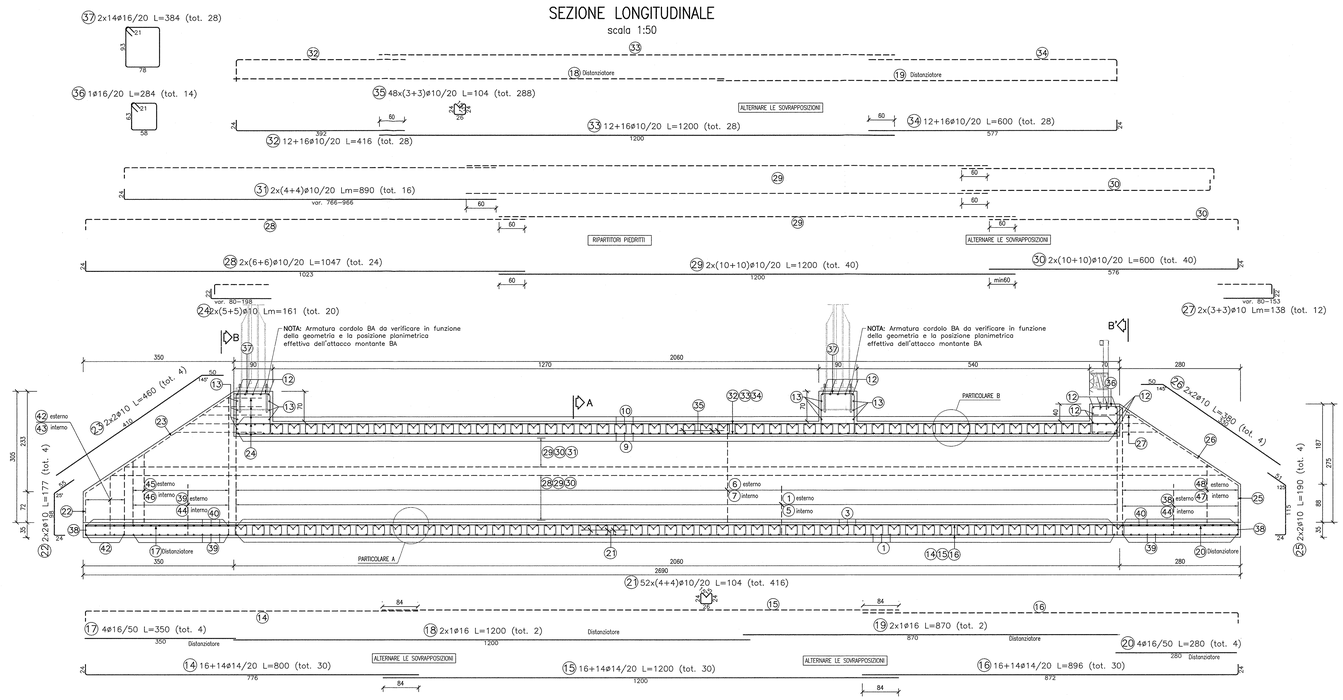

SEZIONE TRASVERSALE "A"
scala 1:25

1/2 SEZIONE TRASVERSALE "B–B"
scala 1:25

1/2 SEZIONE TRASVERSALE "B'–B' "
scala 1:25

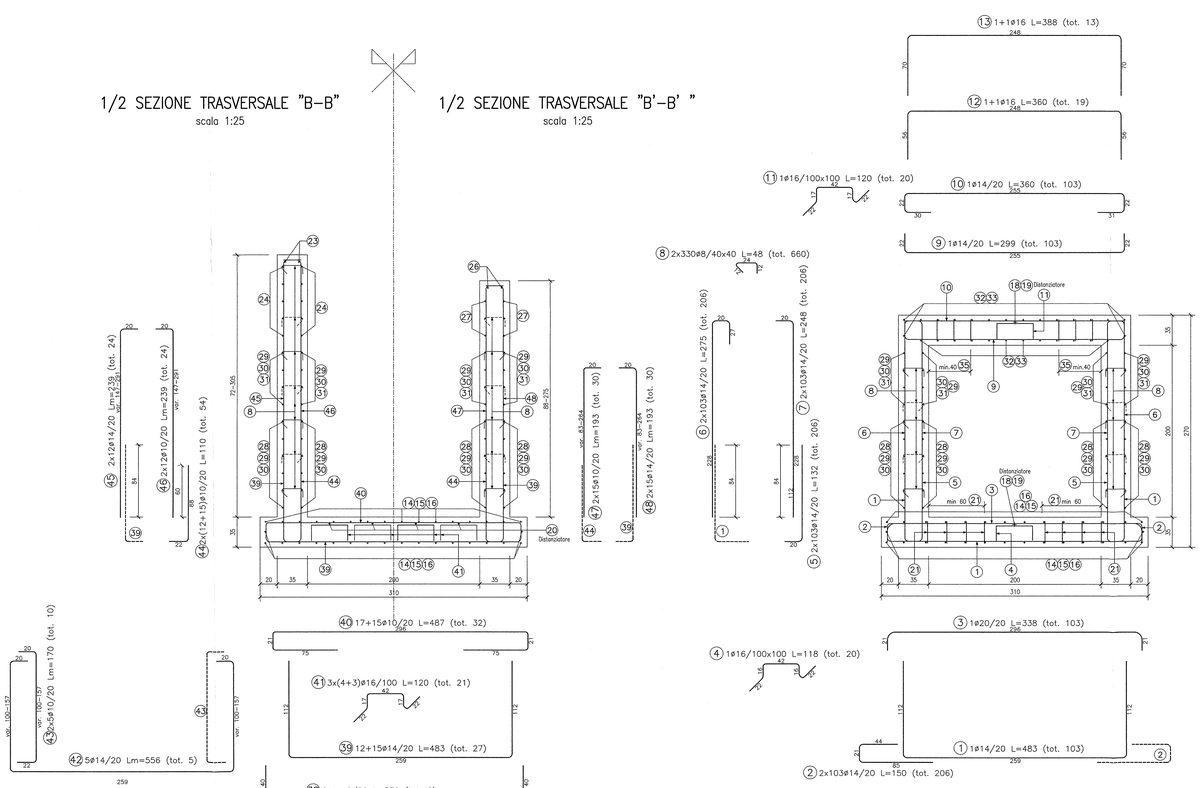

PARTICOLARE A
scala 1:25

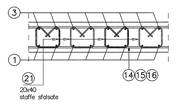

PARTICOLARE B
scala 1:25

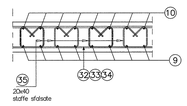

DISPOSIZIONE STAFFE SOLETTA
scala 1:25

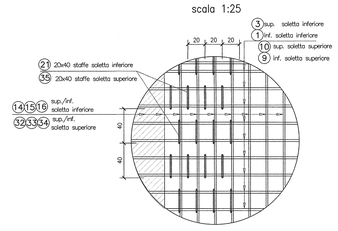

TABELLA DIAMETRI AMMISSIBILI DEI MANDRINI PER LE BARRE PIEGATE

POS. N°	DIAMETRO MINIMO DI PIEGATURA
1 6	12ø
10 39 42	12ø

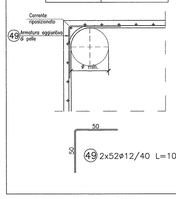

PARTICOLARE PIEGATURE STAFFE

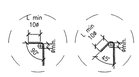

DISEGNI DI RIFERIMENTO

DESCRIZIONE	CODICE
– RI86 – RELAZIONE TECNICA GENERALE	IN0R12EE2RGRI8600001
– RI86 – RELAZIONE GEOTECNICA	IN0R12EE2RGRI8600001
– RI86 – PROFILO GEOTECNICO	IN0R12EE2FGRI8600001
– RI86 – PLANIMETRIA DI PROGETTO – TAVOLA 1	IN0R12EE2PRRI8600001
– RI86 – PLANIMETRIA DI PROGETTO – TAVOLA 2	IN0R12EE2PRRI8600002
– RI86 – PLANIMETRIA DI PROGETTO – TAVOLA 3	IN0R12EE2PRRI8600003
– RI86 – PLANIMETRIA IDRAULICA – TAVOLA 1	IN0R12EE2PRRI8604001
– RI86 – PLANIMETRIA IDRAULICA – TAVOLA 2	IN0R12EE2PRRI8604002
– RI86 – PLANIMETRIA IDRAULICA – TAVOLA 3	IN0R12EE2PRRI8604003
– RI86 – PROFILO LONGITUDINALE – TAVOLA 1	IN0R12EE2F7RI8600001
– RI86 – PROFILO LONGITUDINALE – TAVOLA 2	IN0R12EE2F7RI8600002
– RI86 – RELAZIONE IDRAULICA	IN0R12EE2RGRI8604001
– RI86 – PISTA DI SERVIZIO A.L. – PLANIMETRIA DI PROGETTO, TRACCIAMENTO E PROFILO LONGITUDINALE	IN0R12EE2P7RI8605001
– RI86 – PISTA DI SERVIZIO A.L. – SEZIONI TRASVERSALI – TAVOLA 1	IN0R12EE2WRRI8605001
– RI86 – PISTA DI SERVIZIO A.L. – SEZIONI TRASVERSALI – TAVOLA 2	IN0R12EE2WRRI8605002
– RI86 – PISTA DI SERVIZIO A.L. – SEZIONI TRASVERSALI – TAVOLA 3	IN0R12EE2WRRI8605003
– RI86 – PISTA DI SERVIZIO A.L. – SEZIONI TRASVERSALI – TAVOLA 4	IN0R12EE2WRRI8605004
– RI86 – PISTA DI SERVIZIO A.L. – ATTRAVERSAMENTI IDRAULICI	IN0R12EE2BRRI8605001
– RI86 – IN10361–IN10340 – TOMBINI 2.00X2.00m – PK 109+333,00 E 109+435,00 PLANIMETRIA DI SISTEMAZIONE IDRAULICA	IN0R12EE2PZRI8604001
– RI86 – IN10340 – TOMBINO 2.00X2.00m – PK 109+435,00 – CARPENTERIA	IN0R12EE2BBRI8604002
– RI86 – TOMBINI 2.00x2.00 – RELAZIONE DI CALCOLO	IN0R12EE2CLRI8604001
– RI86 – TOMBINI 2.00x2.00 – ALLEGATO ALLA RELAZIONE DI CALCOLO – TABULATI DI CALCOLO	IN0R12EE2CLRI8604002
– RI86 – TABELLA MATERIALI	IN0R12EE24TRI8600001

NOTE GENERALI

– TUTTE LE MISURE SONO ESPRESSE IN CENTIMETRI
– TUTTI GLI ANGOLI SONO ESPRESSI IN GRADI DECIMALI
– DOVE NON SPECIFICATO, SI PRESCRIVONO I SEGUENTI DIAMETRI MINIMI DI PIEGATURA:

ø BARRA	DIAMETRO MINIMO DI PIEGATURA
>16mm	7ø
≤16mm	4ø

– LE DIMENSIONI INDICATE PER LA SAGOMA DELLE ARMATURE SONO RIFERITE ALL'ASSE BARRA
– LE MISURE DEI SINGOLI TRATTI DI BARRA VANNO INTESE SECONDO LA SEGUENTE TABELLA:

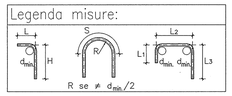

CARATTERISTICHE DEI MATERIALI

– PER LE CARATTERISTICHE DEI MATERIALI FARE RIFERIMENTO ALL'ELABORATO IN0R12EE24TRI8600001

COMMITTENTE: RFI RETE FERROVIARIA ITALIANA – GRUPPO FERROVIE DELLO STATO

ALTA SORVEGLIANZA: ITALFERR – GRUPPO FERROVIE DELLO STATO

GENERAL CONTRACTOR: Cepav due – Consorzio ENI per l'Alta Velocità

INFRASTRUTTURE FERROVIARIE STRATEGICHE DEFINITE DALLA LEGGE OBIETTIVO N. 443/01

LINEA A.V. /A.C. TORINO - VENEZIA Tratta MILANO - VERONA
Lotto funzionale Brescia-Verona
PROGETTO ESECUTIVO

RI86 - RILEVATO COLLEG. QBSE-AV/AC DA PK 109+134,000 A PK 110+543,346
IN10340 - TOMBINO 2.00X2.00m - PK 109+435,00
ARMATURA

GENERAL CONTRACTOR: Consorzio Cepav due – Data: 29 MAG 2020
Consorzio Cepav due – Il Direttore del Consorzio (Ing. P. Ferrento) – Data:
DIRETTORE LAVORI
SCALA: VARIE

COMMESSA	LOTTO	FASE	ENTE	TIPO DOC.	OPERA/DISCIPLINA	PROGR.	REV.
IN0R	12	E	E2	BZ	RI8604	002	A

PROGETTAZIONE

Rev.	Descrizione	Redatto	Data	Verificato	Data	Validato	Data
A	EMISSIONE	Fiscale	15/07/19	Aiello	15/07/19	Pizzuto	15/07/19
B							
C							

Dott. Ing. Roberto Pizzuto – Ordine degli Ingegneri della Prov. di Catania n. 3078
CONSORZIO ENI PER L'ALTA VELOCITÀ – DIRETTORE DEI LAVORI – Dott. Ing. Pietro Ferrento – Ordine degli Ingegneri della Prov. di Torino n. 5739J

CIG. 751447334A – Classificato dal Proprietario – File: IN0R12EE2BZRI8604002A_10.dwg

Progetto cofinanziato dalla Unione Europea – di plottaggio ITALFERR S.p.A. ALBA S.r.l. – CUP: F81H91000000008

Scala di plot: 1: