

PLANIMETRIA DI PROGETTO
SCALA 1:500


PROVINCIA : Brescia
COMUNE : Calcinato

DESEGNI DI RIFERIMENTO

DESCRIZIONE	CODICE
- R88 - RELAZIONE TECNICA GENERALE	INR12E2PFR880001
- R88 - RELAZIONE GEOTECNICA	INR12E2PFR880002
- R88 - PROFILO ESTERNO	INR12E2PFR880003
- R88 - PLANIMETRIA STATO DI FATTO - TAVOLA 1	INR12E2PFR880004
- R88 - PLANIMETRIA STATO DI FATTO - TAVOLA 2	INR12E2PFR880005
- R88 - PLANIMETRIA DI PROGETTO - TAVOLA 1	INR12E2PFR880006
- R88 - PLANIMETRIA DI PROGETTO - TAVOLA 2	INR12E2PFR880007
- R88 - PLANIMETRIA IDRAULICA - TAVOLA 1	INR12E2PFR880008
- R88 - PLANIMETRIA IDRAULICA - TAVOLA 2	INR12E2PFR880009
- R88 - PROFILO LONGITUDINALE - TAVOLA 1	INR12E2PFR880010
- R88 - PROFILO LONGITUDINALE - TAVOLA 2	INR12E2PFR880011
- R88 - RELAZIONE IDRAULICA	INR12E2PFR880012
- R88 - SEZIONI TRASVERSALI - TAVOLA 1	INR12E2PFR880013
- R88 - SEZIONI TRASVERSALI - TAVOLA 2	INR12E2PFR880014
- R88 - SEZIONI TRASVERSALI - TAVOLA 3	INR12E2PFR880015
- R88 - SEZIONI TRASVERSALI - TAVOLA 4	INR12E2PFR880016
- R88 - SEZIONI TRASVERSALI - TAVOLA 5	INR12E2PFR880017
- R88 - SEZIONI TRASVERSALI - TAVOLA 6	INR12E2PFR880018
- R88 - SEZIONI TRASVERSALI - TAVOLA 7	INR12E2PFR880019
- R88 - SEZIONI TRASVERSALI - TAVOLA 8	INR12E2PFR880020
- R88 - SEZIONI TRASVERSALI - TAVOLA 9	INR12E2PFR880021
- R88 - SEZIONI TRASVERSALI - TAVOLA 10	INR12E2PFR880022
- R88 - SEZIONI TRASVERSALI - TAVOLA 11	INR12E2PFR880023
- R88 - PISTA DI SERVIZIO AL - PLANIMETRIA DI PROGETTO, TRACCIAMENTO E PROFILO LONGITUDINALE	INR12E2PFR880024
- R88 - PISTA DI SERVIZIO AL - SEZIONI TRASVERSALI - TAVOLA 1	INR12E2PFR880025
- R88 - PISTA DI SERVIZIO AL - SEZIONI TRASVERSALI - TAVOLA 2	INR12E2PFR880026
- R88 - PISTA DI SERVIZIO AL - SEZIONI TRASVERSALI - TAVOLA 3	INR12E2PFR880027
- R88 - PISTA DI SERVIZIO AL - SEZIONI TRASVERSALI - TAVOLA 4	INR12E2PFR880028
- R88 - PISTA DI SERVIZIO AL - ATTORNAMENTI IDRAULICI	INR12E2PFR880029
- R88 - SEVAZIONE STRADA LOCALE IN3213 - PLAN DI PROGETTO, TRACCIAMENTO E PROFILO LONG.	INR12E2PFR880030
- R88 - SEVAZIONE STRADA LOCALE IN3213 - SEZIONI TRASVERSALI	INR12E2PFR880031
- R88 - INVICI - TOMBOLO COCCON - PK 109+33,00 - CARPENTERIA	INR12E2PFR880032
- R88 - INVICI - TOMBOLO - TAMBI 2200Z00m - PK 109+33,00 E 109+43,00	INR12E2PFR880033
- R88 - PLANIMETRIA DI SISTEMAZIONE IDRAULICA	INR12E2PFR880034
- R88 - INVICI - TOMBOLO 2200Z00m - PK 109+43,00 - CARPENTERIA	INR12E2PFR880035
- R88 - INVICI - TOMBOLO 2200Z00m - PK 109+47,00 - CARPENTERIA	INR12E2PFR880036
- R88 - INVICI - TOMBOLO 2200Z00m - PK 110+47,00 - PLAN DI SISTEMAZIONE IDRAULICA	INR12E2PFR880037
- R88 - INVICI - TOMBOLO 2200Z00m - PK 110+57,00 - PLAN DI SISTEMAZIONE IDRAULICA	INR12E2PFR880038
- R88 - INVICI - MURO DI SOSTEGNO IN SX - CARPENTERIA - PAVI E SEZ. LONGITUDINALI	INR12E2PFR880039
- R88 - INVICI - MURO DI SOSTEGNO IN SX - CARPENTERIA - SEZIONI TRASVERSALI	INR12E2PFR880040

- R80 - SEZIONI TIPO - PIATTAFORMA IN RILEVATO DOPPIO BINARIO-200+Vc=300km/h	INR11E2PFR800001
- R80 - SEZIONI TIPO - PIATTAFORMA IN TRINCA DOPPIO BINARIO-200+Vc=300km/h	INR11E2PFR800002
- R80 - ACCESSIBILI ALLA LINEA - RECINZIONE CON PALETTI IN CDP E RETE MET. - PIANTE, SEZIONI, PROSPETTI E PARTICOLARI	INR11E2PFR800003
- R80 - ACCESSIBILI ALLA LINEA - PISTA DI SERVIZIO INTERNA - SEZIONI TIPO	INR11E2PFR800004
- R80 - ACCESSIBILI ALLA LINEA - SCALA ACCESSO ALLA LINEA - PIANTE, SEZIONI, PROSPETTI E PARTICOLARI	INR11E2PFR800005
- R80 - CORPO STRADALE FERROVIARIO - OPERE DI FINITURA DI RILEVATO - PARI IDRAULICHE	INR11E2PFR800006
- R80 - CORPO STRADALE FERROVIARIO LINEA AV - TOMBI - TIPOLOGICO OPERE CIVILI DI RICORDO	INR11E2PFR800007
- R80 - CORPO STRADALE FERROVIARIO LINEA AV - PIANTE, SEZIONI, PROSPETTI E PARTICOLARI	INR11E2PFR800008
- R80 - CORPO STRADALE FERROVIARIO LINEA AV - PARTICOLARE CANALITA PASSAGGI	INR11E2PFR800009
- R80 - FONDAZIONE RILEVATO - SEZIONI TIPO PER MSA (M)	INR11E2PFR800010
- CS00 - BLOCCO DI FONDAZIONE PER CIPP CHLOROMETRICO SU RILEVATO PAVIA, SEZIONI E DETT. COSTRUTTI	INR11E2PFR800011
- CS00 - CIPP CHLOROMETRICO E CALCESTRUZZO GABATE A ATTACCO CANTILE IN SOSTENI T.E. - DETTAGLI	INR11E2PFR800012
- CS00 - CIPP CHLOROMETRICO SU VADOTTO E GALLIE - SEZIONI TIPO E DETTAGLI COSTRUTTI	INR11E2PFR800013

PIANTA CHIAVE

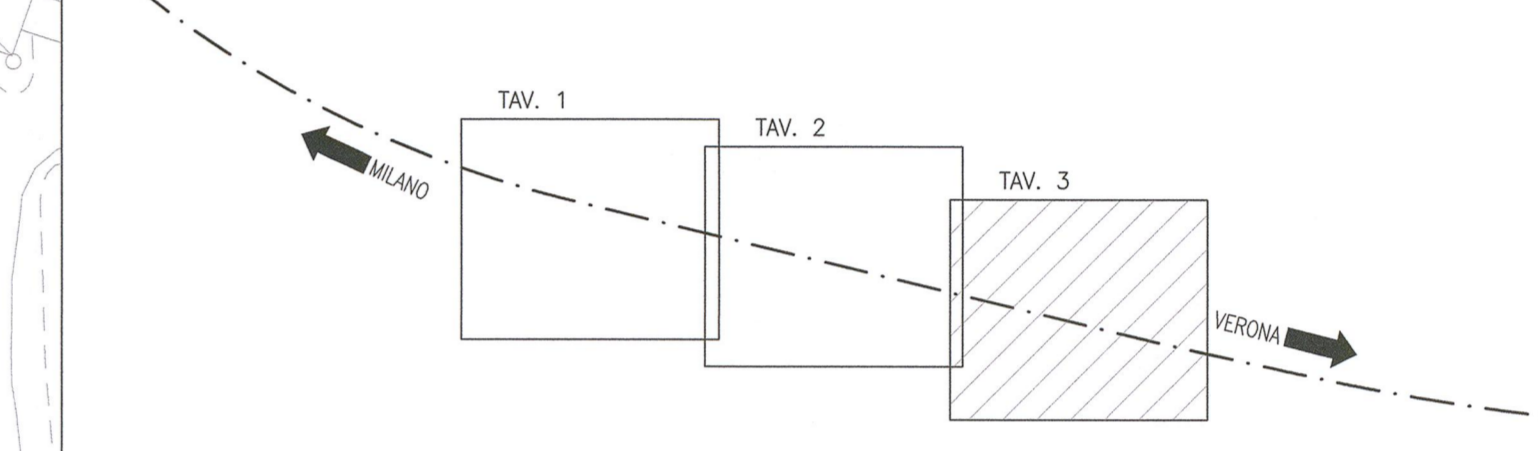

LEGENDA



NOTE GENERALI

- TUTTE LE QUOTE ALTIMETRICHE SONO ESPRESSE IN METRI s.l.m.
- TUTTE LE PROGRESSIVE SONO ESPRESSE IN CHILOMETRI
- QF = QUOTA FONDO FOSSO / FONDO VASCA
- QS = QUOTA DI SCORRIMENTO CANALE IN CLS / TUBAZIONI

COMMITTENTE:

ALTA SORVEGLIANZA:

GENERAL CONTRACTOR:

INFRASTRUTTURE FERROVIARIE STRATEGICHE DEFINITE DALLA LEGGE OBIETTIVO N. 443/01

LINEA A.V./A.C. TORINO - VENEZIA Tratta MILANO - VERONA
Lotto funzionale Brescia-Verona
PROGETTO ESECUTIVO

R186 - RILEVATO COLLEG. QBSE-AV/AC DA PK 109+134.000 A PK 110+543.346
PLANIMETRIA IDRAULICA
TAVOLA 3

GENERAL CONTRACTOR: **Cepav due** Consorzio ENI per l'Alta Velocità

DIRETTORE LAVORI: **Roberto Gatti**

SCALA: 1:500

COMMESSA	LOTTO	FASE	ENTE	TIPO DOC.	OPERA/DISCIPLINA	PROGR.	REV.
INOR	12	E	E2	P8	R18604	003	A

PROGETTAZIONE	Aut.	Descrizione	Anno	Data	Aut.	Data
A	EMMISSIONE			15/07/19	Aut.	15/07/19
B						
C						