PLANIMETRIA STATO DI FATTO

SCALA 1:500

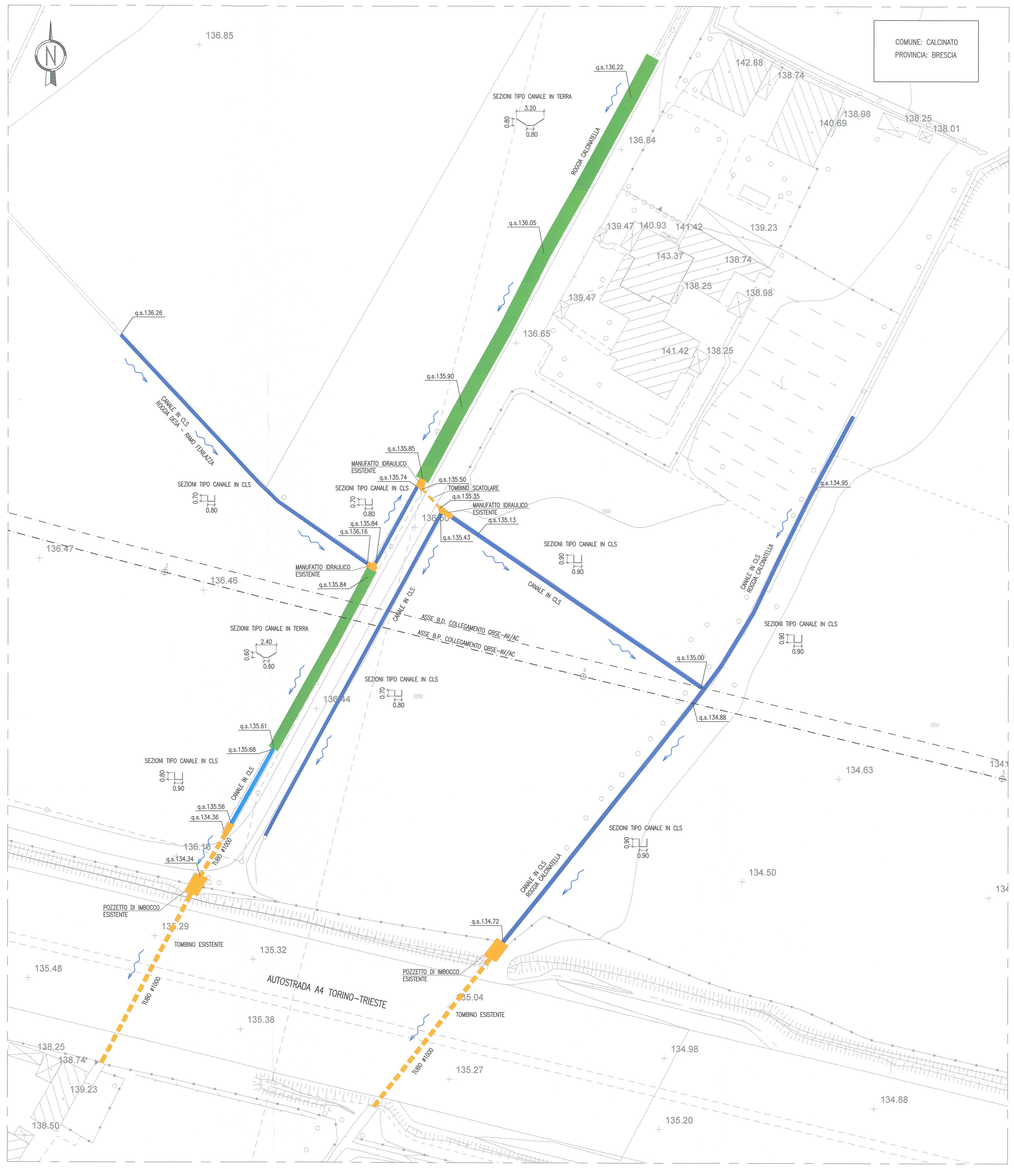

PLANIMETRIA STATO DI PROGETTO

SCALA 1:500

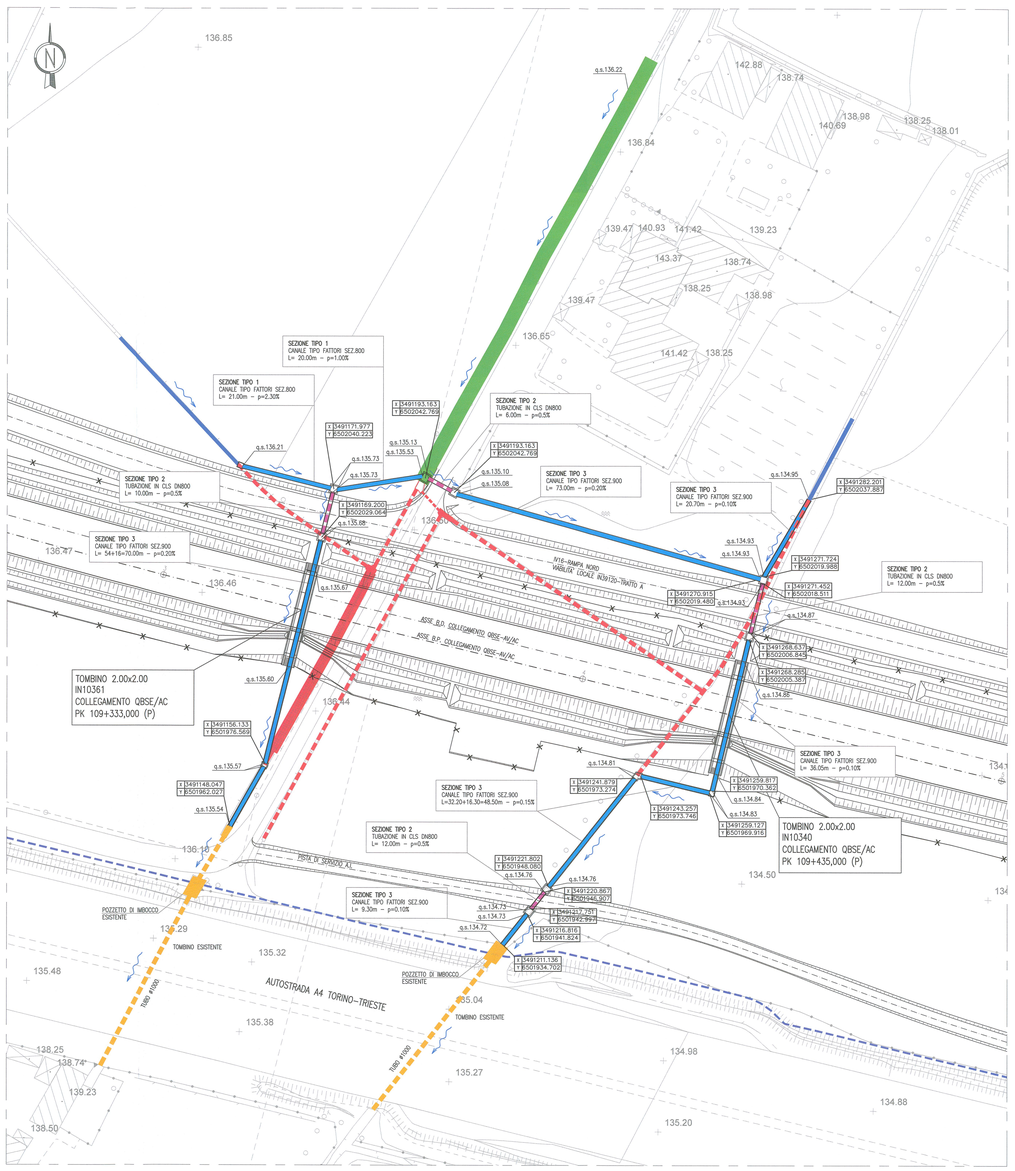

SEZIONE TIPO 1

SCALA 1:50

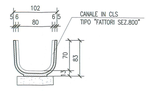

SEZIONE TIPO 2

SCALA 1:50

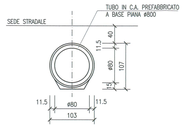

SEZIONE TIPO 3

SCALA 1:50

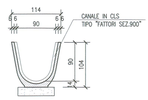

DISEGNI DI RIFERIMENTO

DESCRIZIONE	CODICE
– RI86 – RELAZIONE TECNICA GENERALE	IN0R12E2ZZRI8600001
– RI86 – PLANIMETRIA DI PROGETTO – TAVOLA 1	IN0R12E2ZPRI8600001
– RI86 – PLANIMETRIA DI PROGETTO – TAVOLA 2	IN0R12E2ZPRI8600002
– RI86 – PLANIMETRIA DI PROGETTO – TAVOLA 3	IN0R12E2ZPRI8600003
– RI86 – PLANIMETRIA IDRAULICA – TAVOLA 1	IN0R12E2ZPRI8604001
– RI86 – PLANIMETRIA IDRAULICA – TAVOLA 2	IN0R12E2ZPRI8604002
– RI86 – PLANIMETRIA IDRAULICA – TAVOLA 3	IN0R12E2ZPRI8604003
– RI86 – PROFILO LONGITUDINALE – TAVOLA 1	IN0R12E2ZFRI8600001
– RI86 – PROFILO LONGITUDINALE – TAVOLA 2	IN0R12E2ZFRI8600002
– RI86 – RELAZIONE IDRAULICA	IN0R12E2ZRRI8604001
– RI86 – PISTA DI SERVIZIO A.L. – PLANIMETRIA DI PROGETTO, TRACCIAMENTO E PROFILO LONGITUDINALE	IN0R12E2ZPRI8605001
– RI86 – PISTA DI SERVIZIO A.L. – SEZIONI TRASVERSALI – TAVOLA 1	IN0R12E2ZWRI8605001
– RI86 – PISTA DI SERVIZIO A.L. – SEZIONI TRASVERSALI – TAVOLA 2	IN0R12E2ZWRI8605002
– RI86 – PISTA DI SERVIZIO A.L. – SEZIONI TRASVERSALI – TAVOLA 3	IN0R12E2ZWRI8605003
– RI86 – PISTA DI SERVIZIO A.L. – SEZIONI TRASVERSALI – TAVOLA 4	IN0R12E2ZWRI8605004
– RI86 – PISTA DI SERVIZIO A.L. – ATTRAVERSAMENTO IDRAULICO	IN0R12E2ZRRI8605001
– RI86 – IN10361 – TOMBINO 2.00X2.00m – PK 109+333,00 – CARPENTERIA	IN0R12E2BBRI8604001
– RI86 – IN10361 – TOMBINO 2.00X2.00m – PK 109+333,00 – ARMATURA	IN0R12E2BRRI8604001
– RI86 – IN10340 – TOMBINO 2.00X2.00m – PK 109+435,00 – CARPENTERIA	IN0R12E2BBRI8604002
– RI86 – IN10340 – TOMBINO 2.00X2.00m – PK 109+435,00 – ARMATURA	IN0R12E2BRRI8604002
– RI86 – TOMBINI 2.00x2.00 – RELAZIONE DI CALCOLO	IN0R12E2CLRI8604001
– RI86 – TOMBINI 2.00x2.00 – ALLEGATO ALLA RELAZIONE DI CALCOLO – TABULATI DI CALCOLO	IN0R12E2CLRI8604002
– RI86 – TABELLA MATERIALI	IN0R12E2YRRI8600001
– RI00 – CORPO STRADALE FERROVIARIO LINEA AV – TOMBINI – TIPOLOGICO OPERE CIVILI DI RACCORDO CANALETTE IDRAULICHE – PARTICOLARI COSTRUTTIVI	IN0R11EE2BBRI0004001

NOTE GENERALI

- TUTTE LE MISURE SONO ESPRESSE IN CENTIMETRI
- TUTTE LE QUOTE ALTIMETRICHE SONO ESPRESSE IN METRI s.l.m.
- TUTTE LE COORDINATE SONO ESPRESSE IN METRI
- q.s. = QUOTA DI SCORRIMENTO

LEGENDA

- CANALE IN TERRA ESISTENTE
- CANALE IN CLS ESISTENTE
- CANALE IN TERRA ESISTENTE DA INTERRARE
- TUBO ESISTENTE
- CANALE IN CLS/TUBO ESISTENTE DA DEMOLIRE
- CANALE IN CLS DI PROGETTO
- TUBO Ø800 DI PROGETTO
- LIMITE FASCIA DI 7.00m DA CIGLIO BITUMATO AUTOSTRADA

COMMITTENTE: RFI RETE FERROVIARIA ITALIANA – GRUPPO FERROVIE DELLO STATO

ALTA SORVEGLIANZA: ITALFERR – GRUPPO FERROVIE DELLO STATO

GENERAL CONTRACTOR: Cepav due – Consorzio ENI per l' Alta Velocità

INFRASTRUTTURE FERROVIARIE STRATEGICHE DEFINITE DALLA LEGGE OBIETTIVO N. 443/01

LINEA A.V. /A.C. TORINO - VENEZIA Tratta MILANO - VERONA
Lotto funzionale Brescia-Verona
PROGETTO ESECUTIVO

RI86 - RILEVATO COLLEG. QBSE-AV/AC DA PK 109+134,000 A PK 110+543,346
IN10361-IN10340 - TOMBINI 2.00X2.00m - PK 109+333,00 E 109+435,00
PLANIMETRIA DI SISTEMAZIONE IDRAULICA

GENERAL CONTRACTOR	DIRETTORE LAVORI	SCALA:
Consorzio Cepav due – Il Direttore del Consorzio (Ing. T. Antonini) – Data: 29 MAG 2020	Data:	VARIE

COMMESSA	LOTTO	FASE	ENTE	TIPO DOC.	OPERA/DISCIPLINA	PROGR.	REV.
IN0R	12	E	E2	PZ	RI8604	001	A

PROGETTAZIONE

Rev.	Descrizione	Redatto	Data	Verificato	Data	Validato	Data
A	EMISSIONE	Rocca	30/04/20	Aiello	30/04/20	Di Prinzio	30/04/20
B							
C							

IL PROGETTISTA: Dott. Ing. Roberto Di Prinzio – Ordine degli Ingegneri della Provincia di Verona e Rovigo – Sez. A – n. 2076 – Settore Civile e Ambientale – Data: 30/04/20

CIG. 751447334A | File: IN0R12EE2PZRI8604001A_10.dwg

Progetto cofinanziato dalla Unione Europea

Stampato dal Servizio di plottaggio ITALFERR S.p.A.

CUP. F81H91000000008

Scala di plot: 1: