PLANIMETRIA STATO DI FATTO

SCALA 1:500

PLANIMETRIA STATO DI PROGETTO

SCALA 1:500

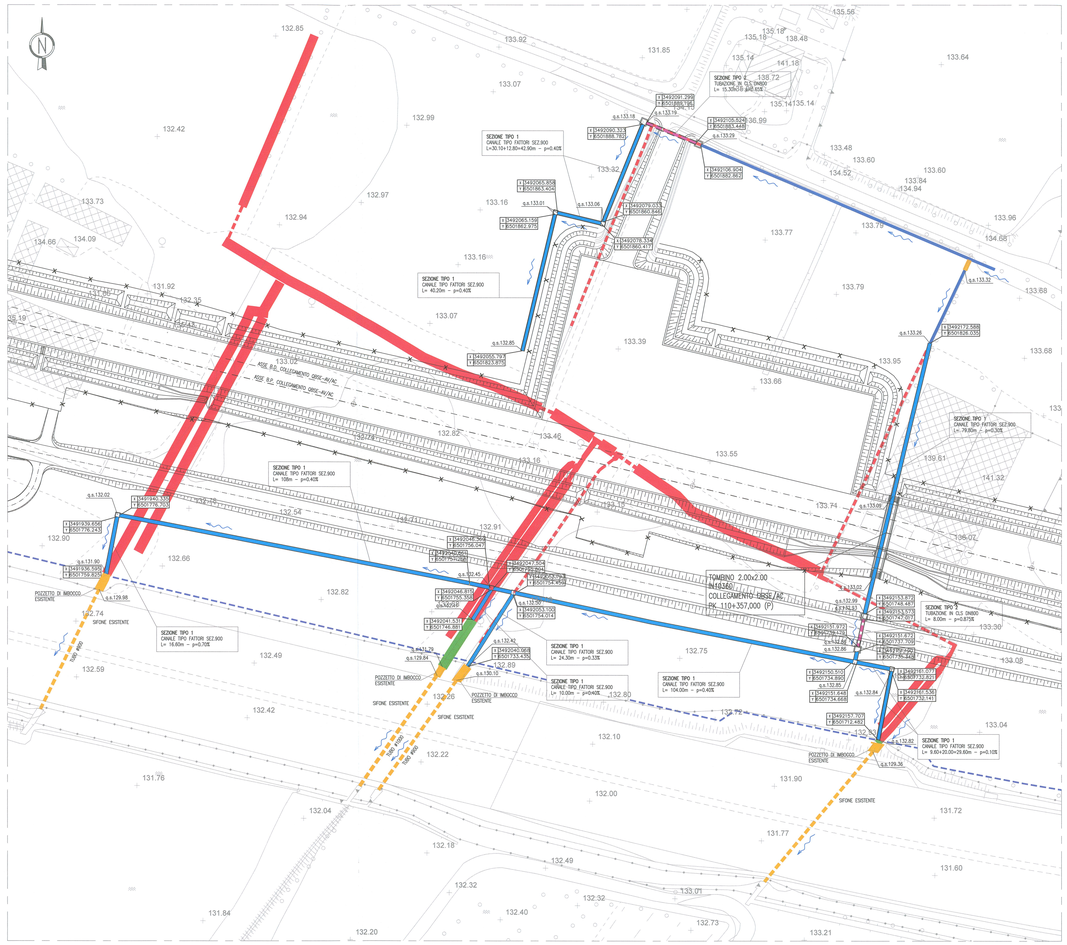

SEZIONE TIPO 1

SCALA 1:50

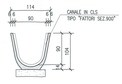

SEZIONE TIPO 2

SCALA 1:50

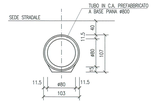

DISEGNI DI RIFERIMENTO

DESCRIZIONE	CODICE
– RI86 – RELAZIONE TECNICA GENERALE	INOR12E2RIRI8600001
– RI86 – PLANIMETRIA DI PROGETTO – TAVOLA 1	INOR12E2PIRI8600001
– RI86 – PLANIMETRIA DI PROGETTO – TAVOLA 2	INOR12E2PIRI8600002
– RI86 – PLANIMETRIA DI PROGETTO – TAVOLA 3	INOR12E2PIRI8600003
– RI86 – PLANIMETRIA IDRAULICA – TAVOLA 1	INOR12E2PIRI8600401
– RI86 – PLANIMETRIA IDRAULICA – TAVOLA 2	INOR12E2PIRI8600402
– RI86 – PLANIMETRIA IDRAULICA – TAVOLA 3	INOR12E2PIRI8600403
– RI86 – PROFILO LONGITUDINALE – TAVOLA 1	INOR12E2FIRI8600001
– RI86 – PROFILO LONGITUDINALE – TAVOLA 2	INOR12E2FIRI8600002
– RI86 – RELAZIONE IDRAULICA	INOR12E2RIRI8600401
– RI86 – PISTA DI SERVIZIO A.L. – PLANIMETRIA DI PROGETTO, TRACCIAMENTO E PROFILO LONGITUDINALE	INOR12E2FIRI8600501
– RI86 – PISTA DI SERVIZIO A.L. – SEZIONI TRASVERSALI – TAVOLA 1	INOR12E2RIRI8600501
– RI86 – PISTA DI SERVIZIO A.L. – SEZIONI TRASVERSALI – TAVOLA 2	INOR12E2RIRI8600502
– RI86 – PISTA DI SERVIZIO A.L. – SEZIONI TRASVERSALI – TAVOLA 3	INOR12E2RIRI8600503
– RI86 – PISTA DI SERVIZIO A.L. – SEZIONI TRASVERSALI – TAVOLA 4	INOR12E2RIRI8600504
– RI86 – PISTA DI SERVIZIO A.L. – ATTRAVERSAMENTI IDRAULICI	INOR12E2BIRI8600501
– RI86 – IN10361 – TOMBINI 2.00X2.00m – PK 109+435,00 – CARPENTERIA	INOR12E2BIRI8600401
– RI86 – IN10361 – TOMBINI 2.00X2.00m – PK 109+435,00 – ARMATURA	INOR12E2760R8600401
– RI86 – IN10361–INTEGRAZIONE TOMBINI 2.00X2.00m – PK 109+435,00 E 109+475,00 – PLANIMETRIA DI SISTEMAZIONE IDRAULICA	
– RI86 – IN10340 – TOMBINO 2.00X2.00m – PK 109+435,00 – CARPENTERIA	INOR12E2BIRI8600402
– RI86 – IN10340 – TOMBINO 2.00X2.00m – PK 109+435,00 – ARMATURA	INOR12E2760R8600402
– RI86 – IN10362 – TOMBINO 2.00X2.00m – PK 109+475,00 – CARPENTERIA	INOR12E2BIRI8600403
– RI86 – IN10362 – TOMBINO 2.00X2.00m – PK 109+475,00 – ARMATURA	INOR12E2760R8600403
– RI86 – IN10362 – TOMBINO 2.00X2.00m – PK 109+475,00 – PLANI. DI SISTEMAZIONE IDRAULICA	INOR12E2760R8600402
– RI86 – IN10360 – TOMBINO 2.00X2.00m – PK 110+357,00 – CARPENTERIA	INOR12E2BIRI8600404
– RI86 – IN10360 – TOMBINO 2.00X2.00m – PK 110+357,00 – ARMATURA	INOR12E2760R8600404
– RI86 – IN10360 – TOMBINO 2.00X2.00m – PK 110+357,00 – PLANI. DI SISTEMAZIONE IDRAULICA	INOR12E2760R8600403
– RI86 – TOMBINI 2.00x2.00 – RELAZIONE DI CALCOLO	INOR12E2CLRI8600402
– RI86 – TOMBINI 2.00x2.00 – ALLEGATO ALLA RELAZIONE DI CALCOLO – TABULATI DI CALCOLO	INOR12E2CLRI8600403
– RI86 – TABELLA MATERIALI	INOR12E2RIRI8600402
– RG0 – CORPO STRADALE FERROVIARIO LINEA AV – TOMBINI – TIPOLOGICO OPERE CIVILI DI RACCORDO CANALETTE IDRAULICHE – PARTICOLARI COSTRUTTIVI	INOR11E22BRI0004001

NOTE GENERALI

- TUTTE LE MISURE SONO ESPRESSE IN CENTIMETRI
- TUTTE LE QUOTE ALTIMETRICHE SONO ESPRESSE IN METRI s.l.m.
- TUTTE LE COORDINATE SONO ESPRESSE IN METRI
- q.s. = QUOTA DI SCORRIMENTO

LEGENDA

- CANALE IN TERRA ESISTENTE
- CANALE IN CLS ESISTENTE
- CANALE IN TERRA ESISTENTE DA DISMETTERE
- TUBO ESISTENTE
- CANALE IN CLS/TUBO ESISTENTE DA DEMOLIRE
- CANALE IN CLS DI PROGETTO
- LIMITE ØBOO DI PROGETTO
- LIMITE FASCIA DI 7.00m DA CIGLIO BITUMATO AUTOSTRADA

COMMITTENTE: RFI RETE FERROVIARIA ITALIANA – GRUPPO FERROVIE DELLO STATO

ALTA SORVEGLIANZA: ITALFERR – GRUPPO FERROVIE DELLO STATO

GENERAL CONTRACTOR: Cepav due – Consorzio ENI per l' Alta Velocità

INFRASTRUTTURE FERROVIARIE STRATEGICHE DEFINITE DALLA LEGGE OBIETTIVO N. 443/01

LINEA A.V. /A.C. TORINO - VENEZIA Tratta MILANO - VERONA
Lotto funzionale Brescia-Verona
PROGETTO ESECUTIVO

RI86 - RILEVATO COLLEG. QBSE-AV/AC DA PK 109+134,000 A PK 110+543,346

IN10360 - TOMBINO 2.00X2.00m - PK 110+357,00

PLANIMETRIA DI SISTEMAZIONE IDRAULICA

GENERAL CONTRACTOR	DIRETTORE LAVORI	SCALA:
Consorzio Cepav due – Il Direttore Tecnico del Consorzio (Ing. Pietro Comastri)		VARIE
Data: 29 MAG 2020	Data:	

COMMESSA	LOTTO	FASE	ENTE	TIPO DOC.	OPERA/DISCIPLINA	PROGR.	REV.
INOR	12	E	E2	PZ	RI8604	003	A

PROGETTAZIONE

Rev.	Descrizione	Redatto	Data	Verificato	Data	Validato	Data
A	EMISSIONE	Rocca	15/07/19	Aiello	15/07/19	Robertelli	15/07/19
B							
C							

CIG. 7514473344 — File: INOR12EE2PZRI8604003A_10.dwg

Progetto cofinanziato dalla Unione Europea

Stampato dal Reviser di plottaggio ITALFERR S.p.A.

CUP: F81H91000000008

Scala di plot: 1: