

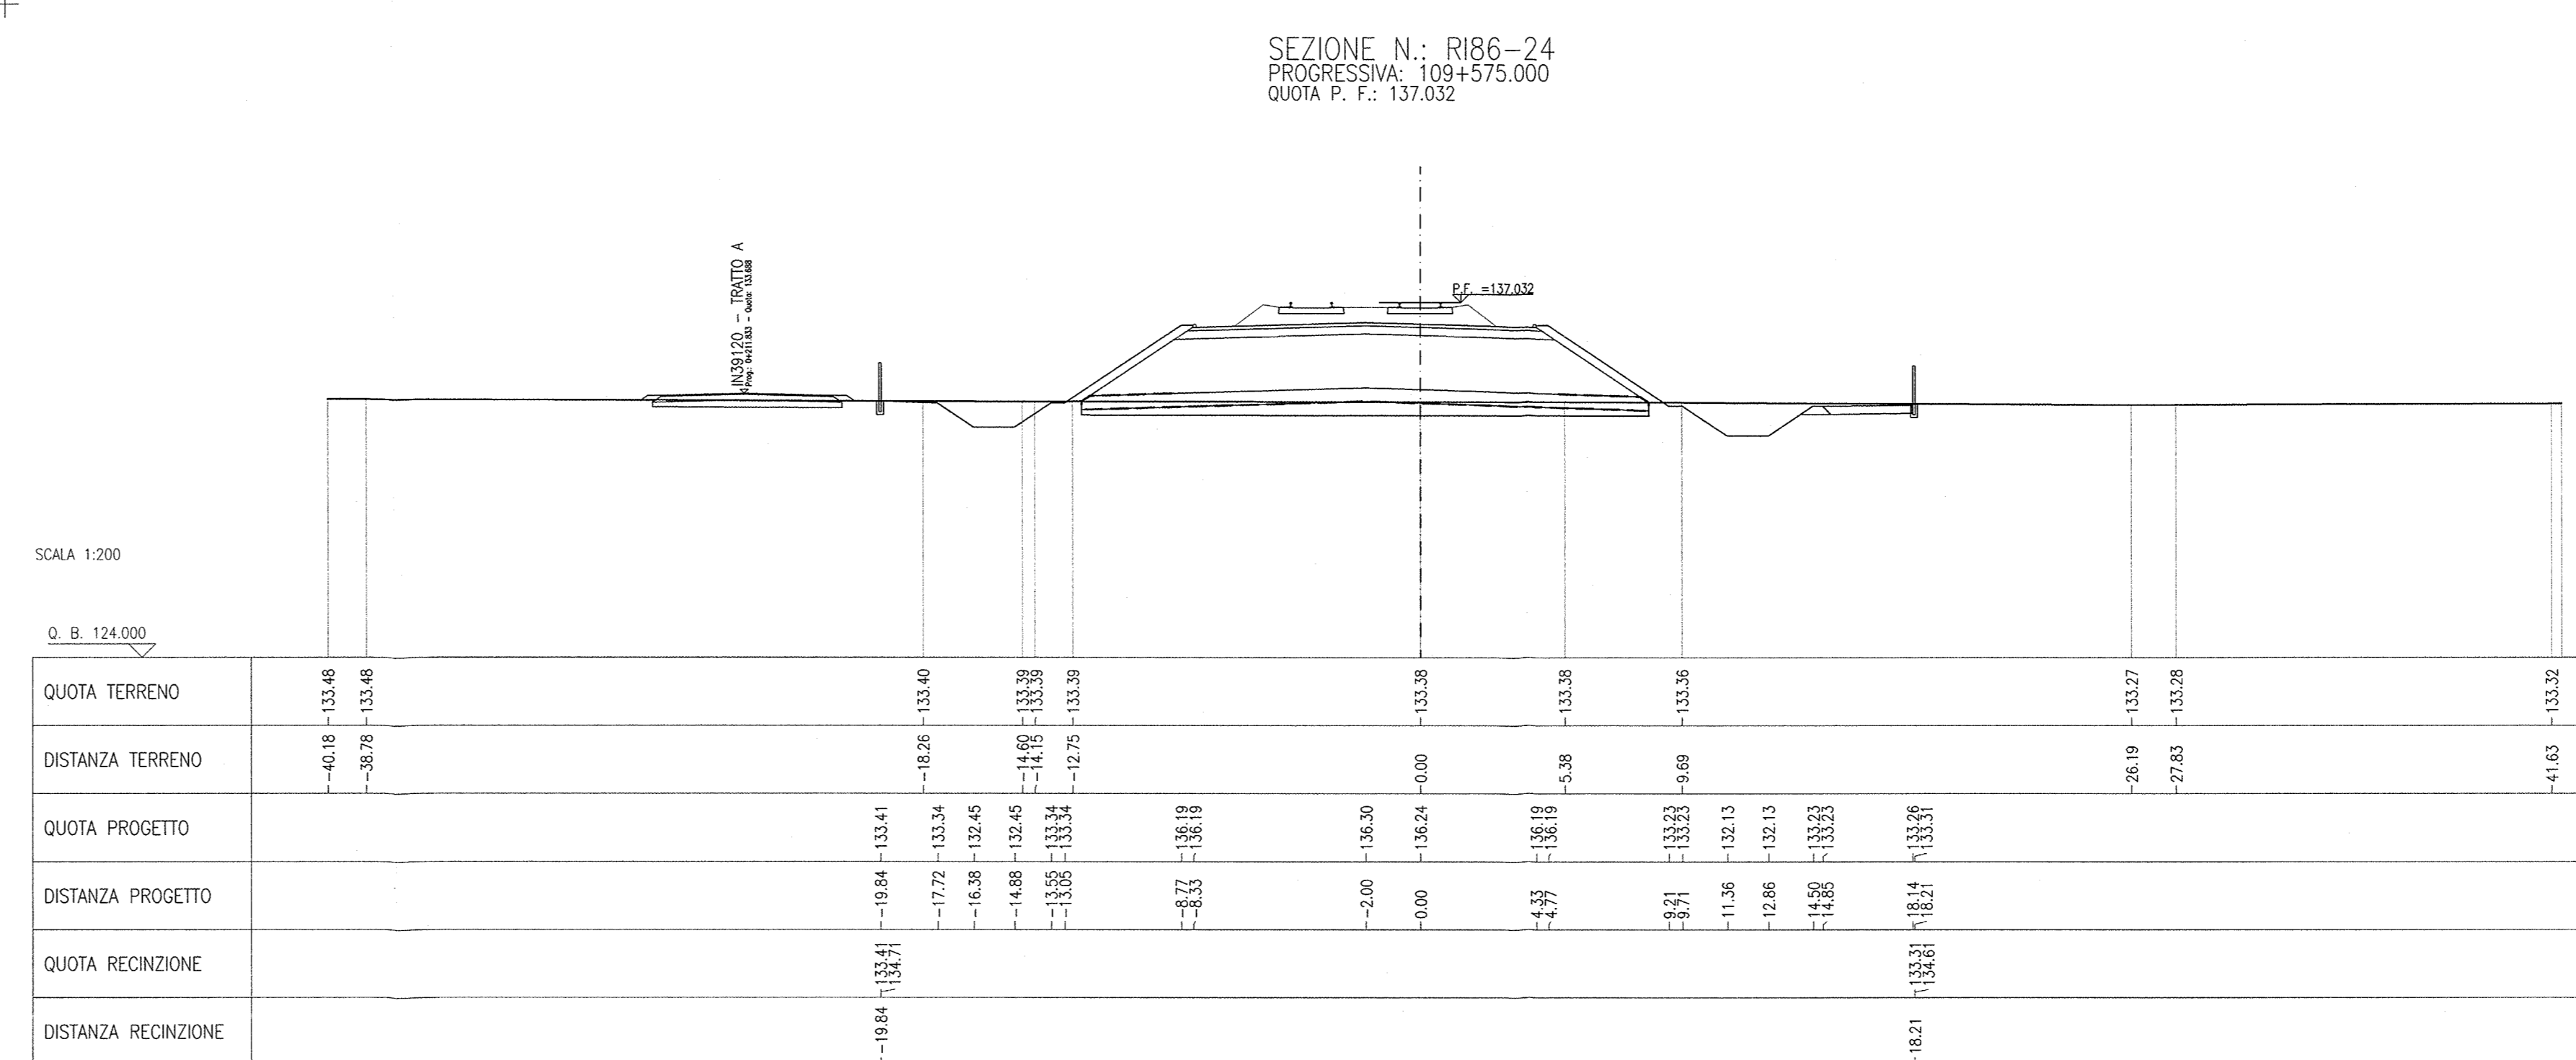
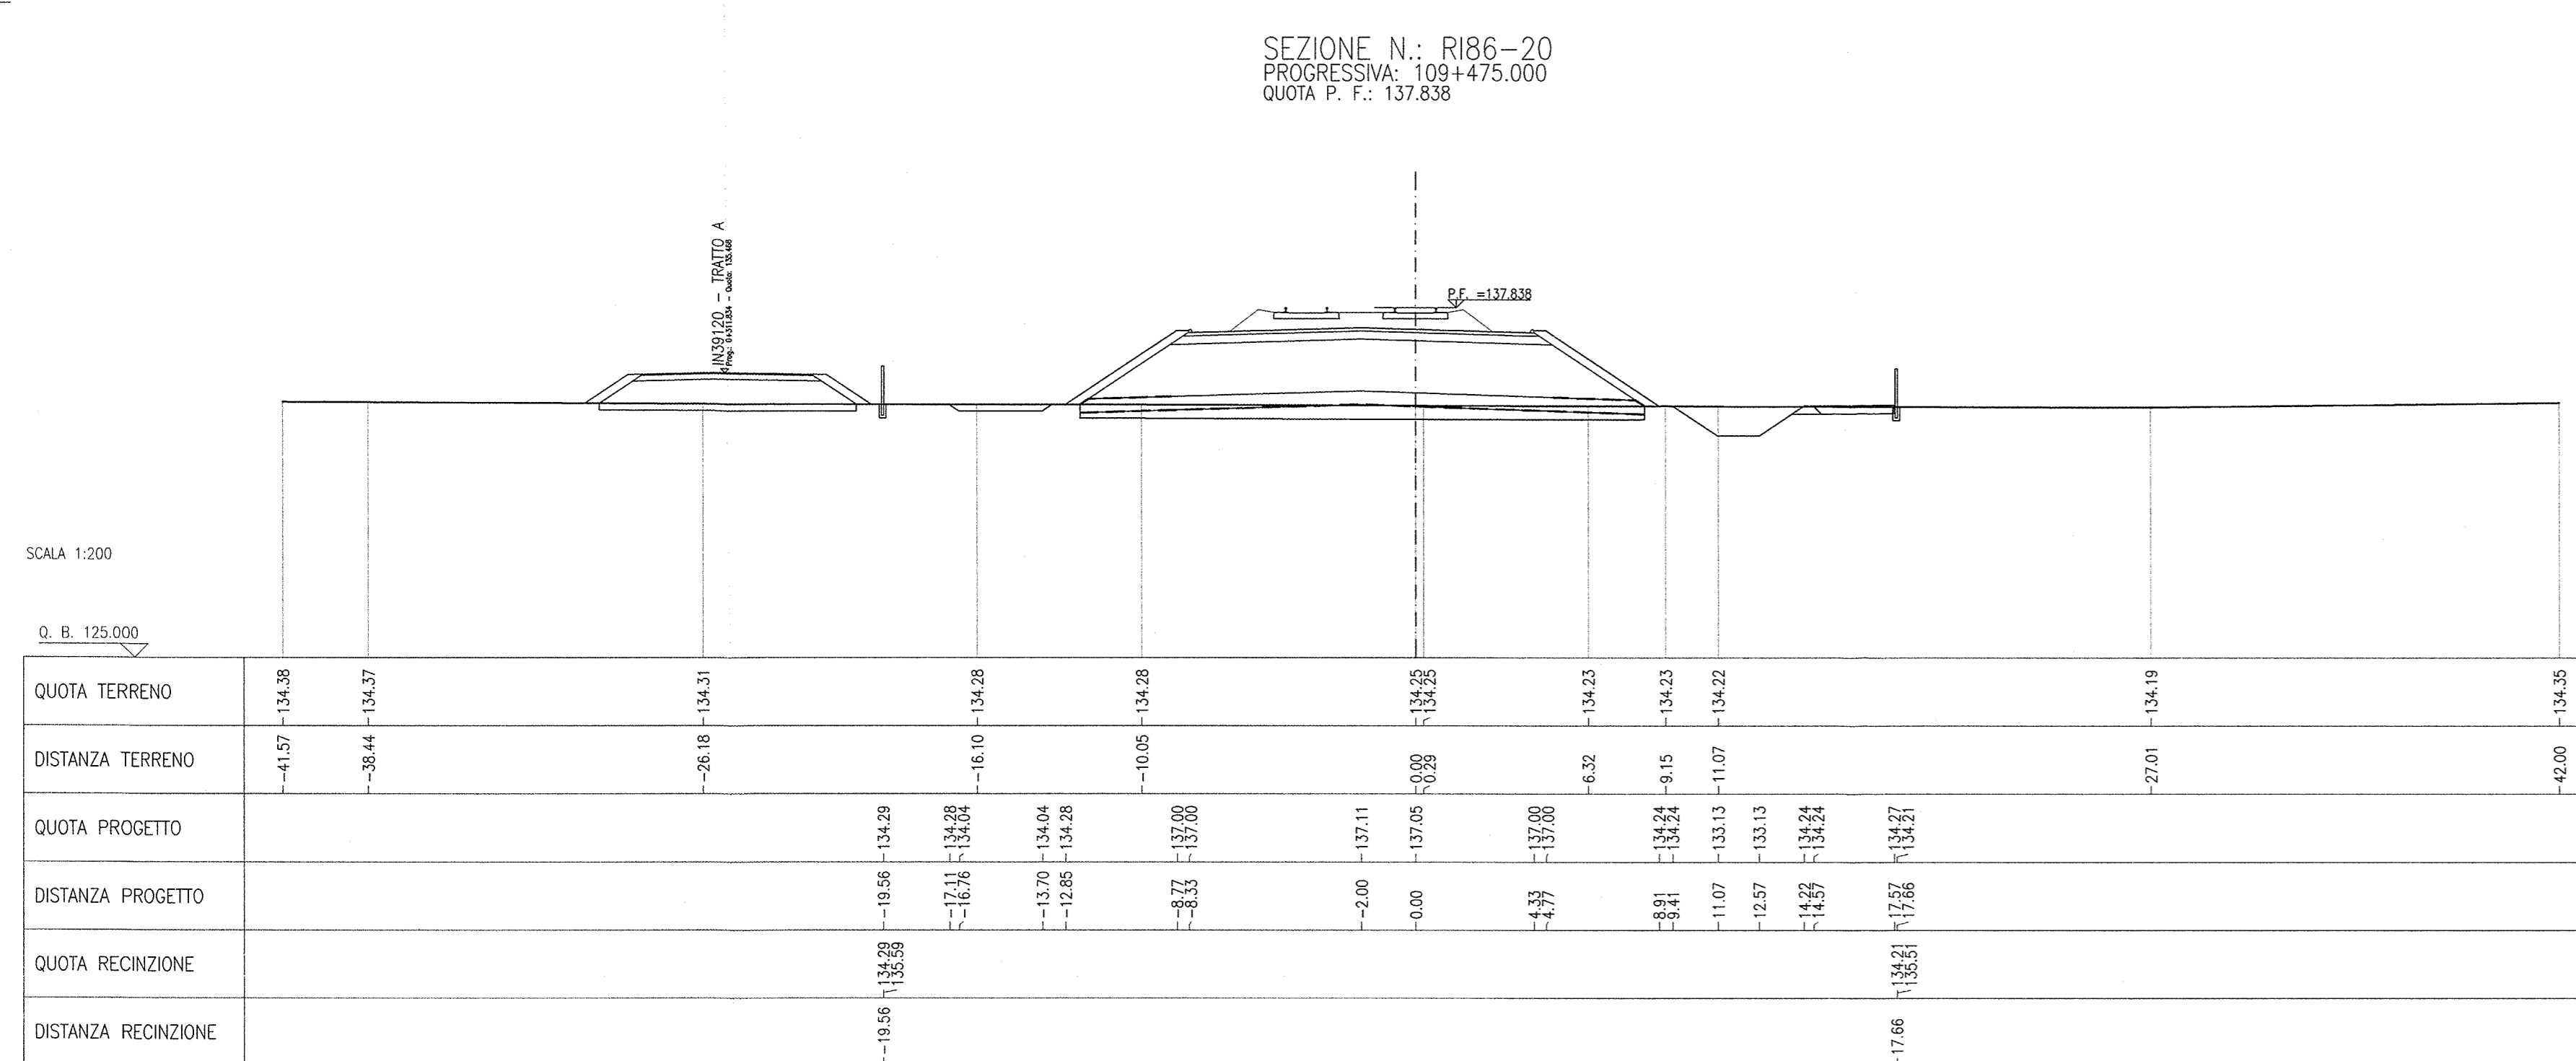
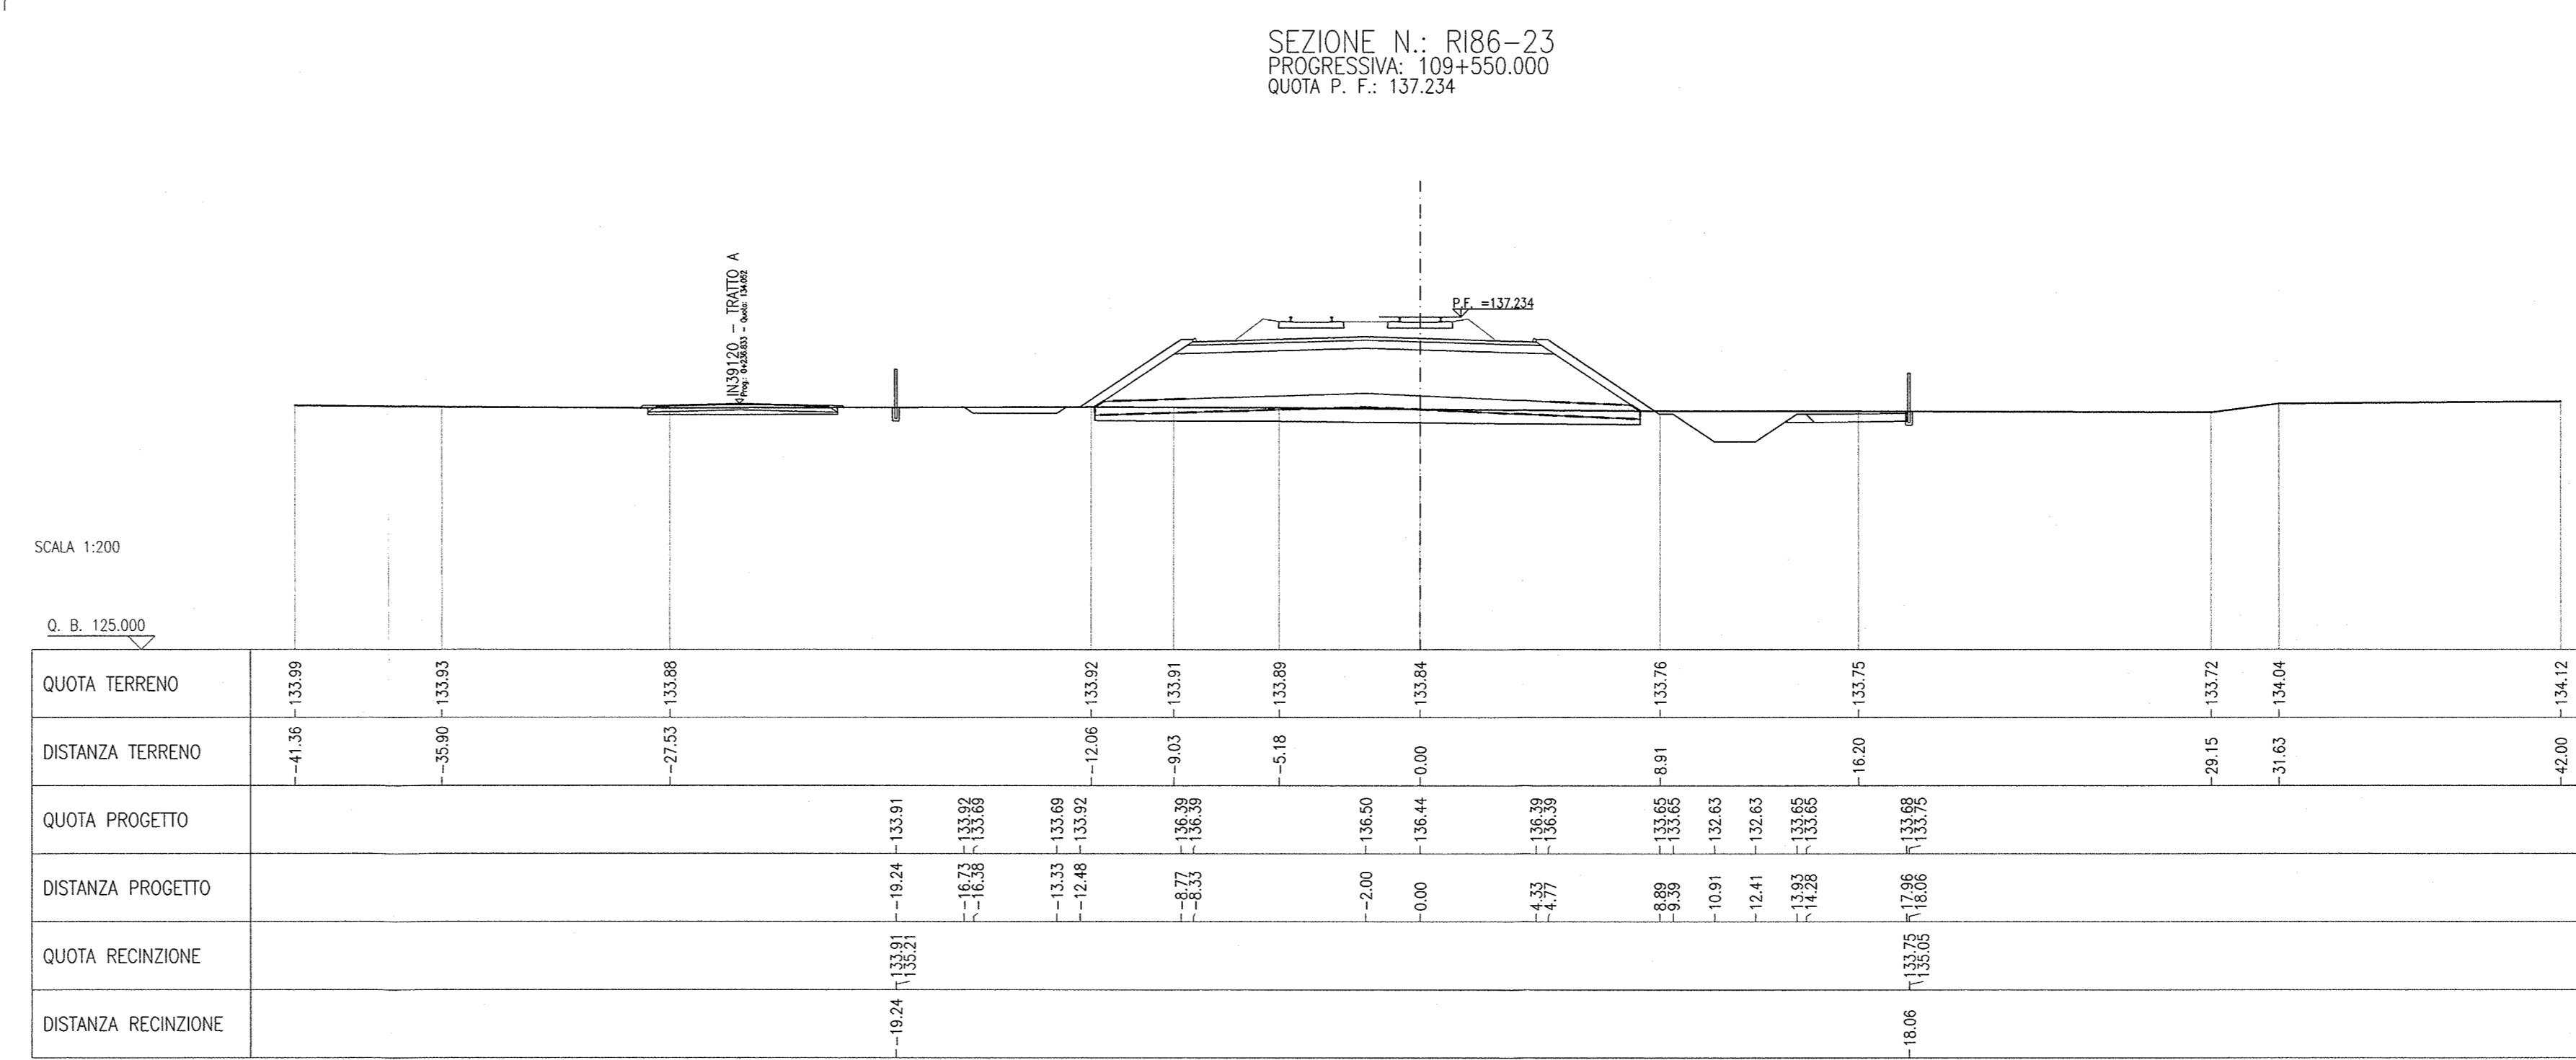
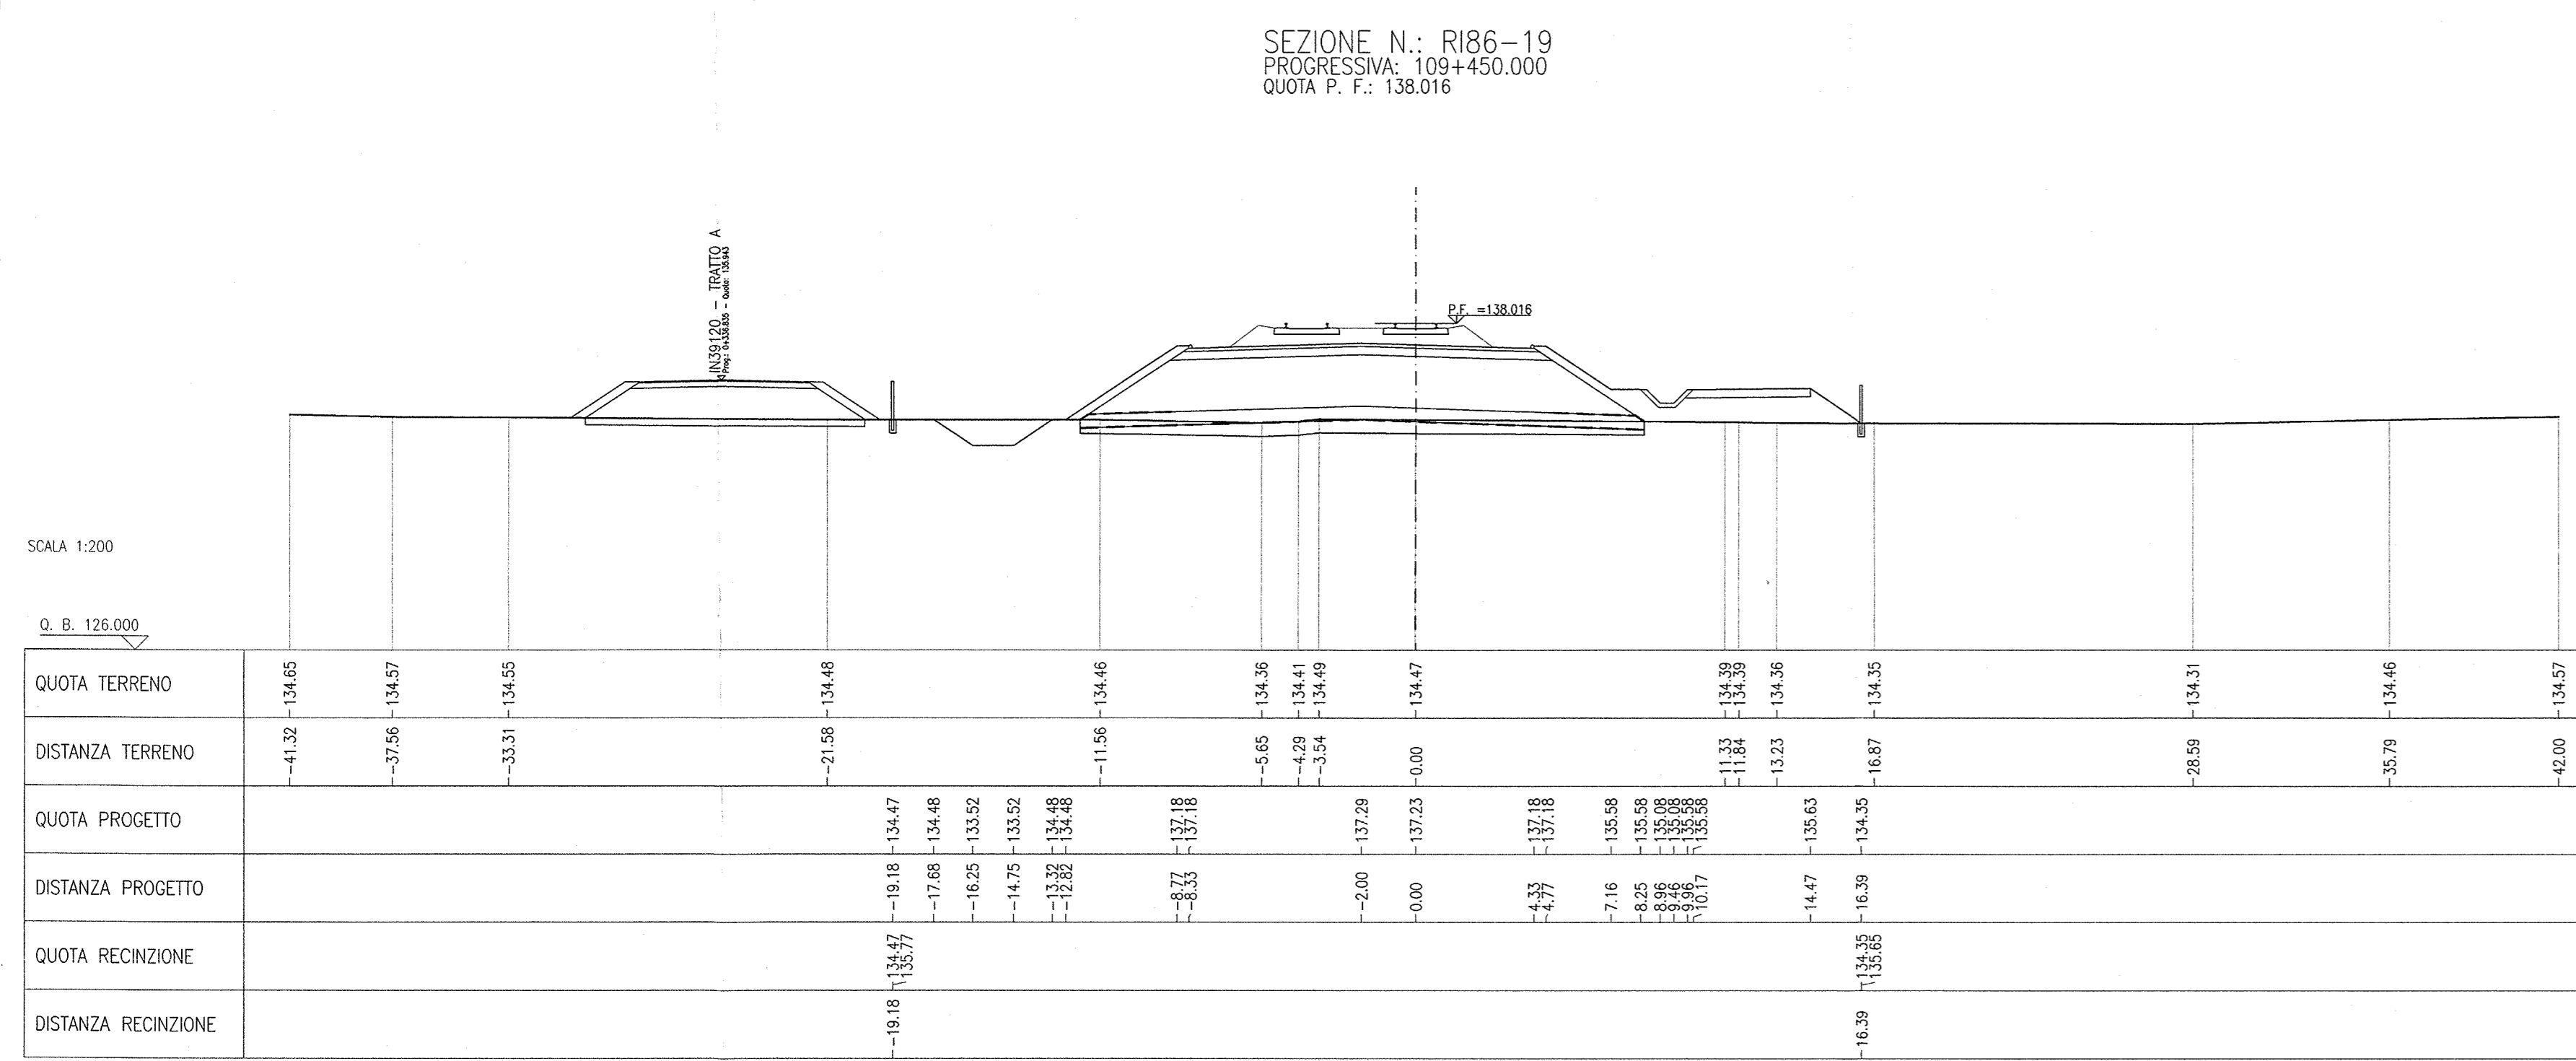
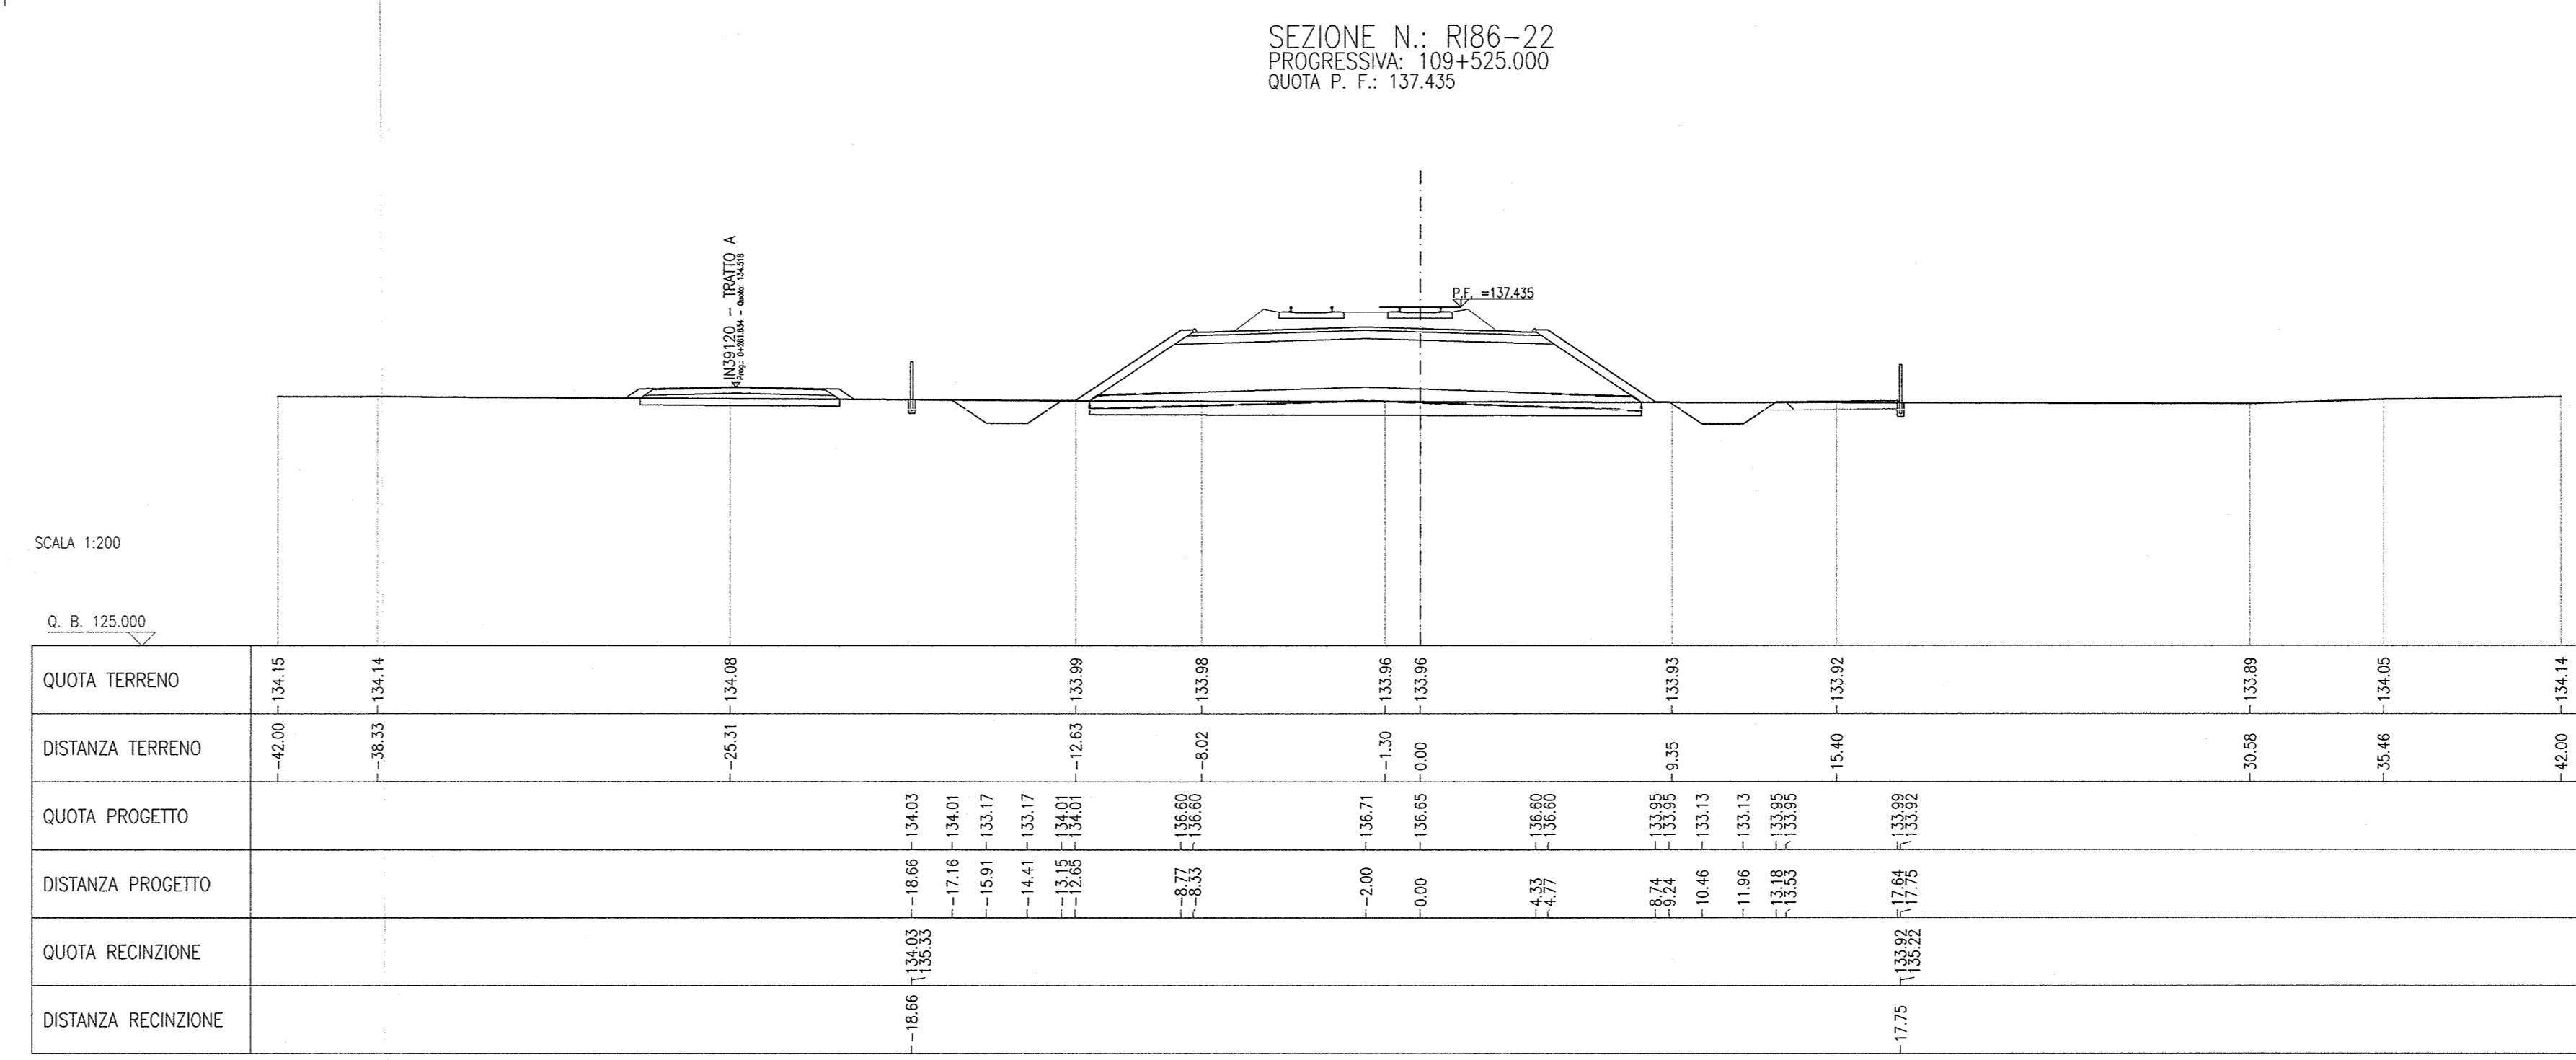
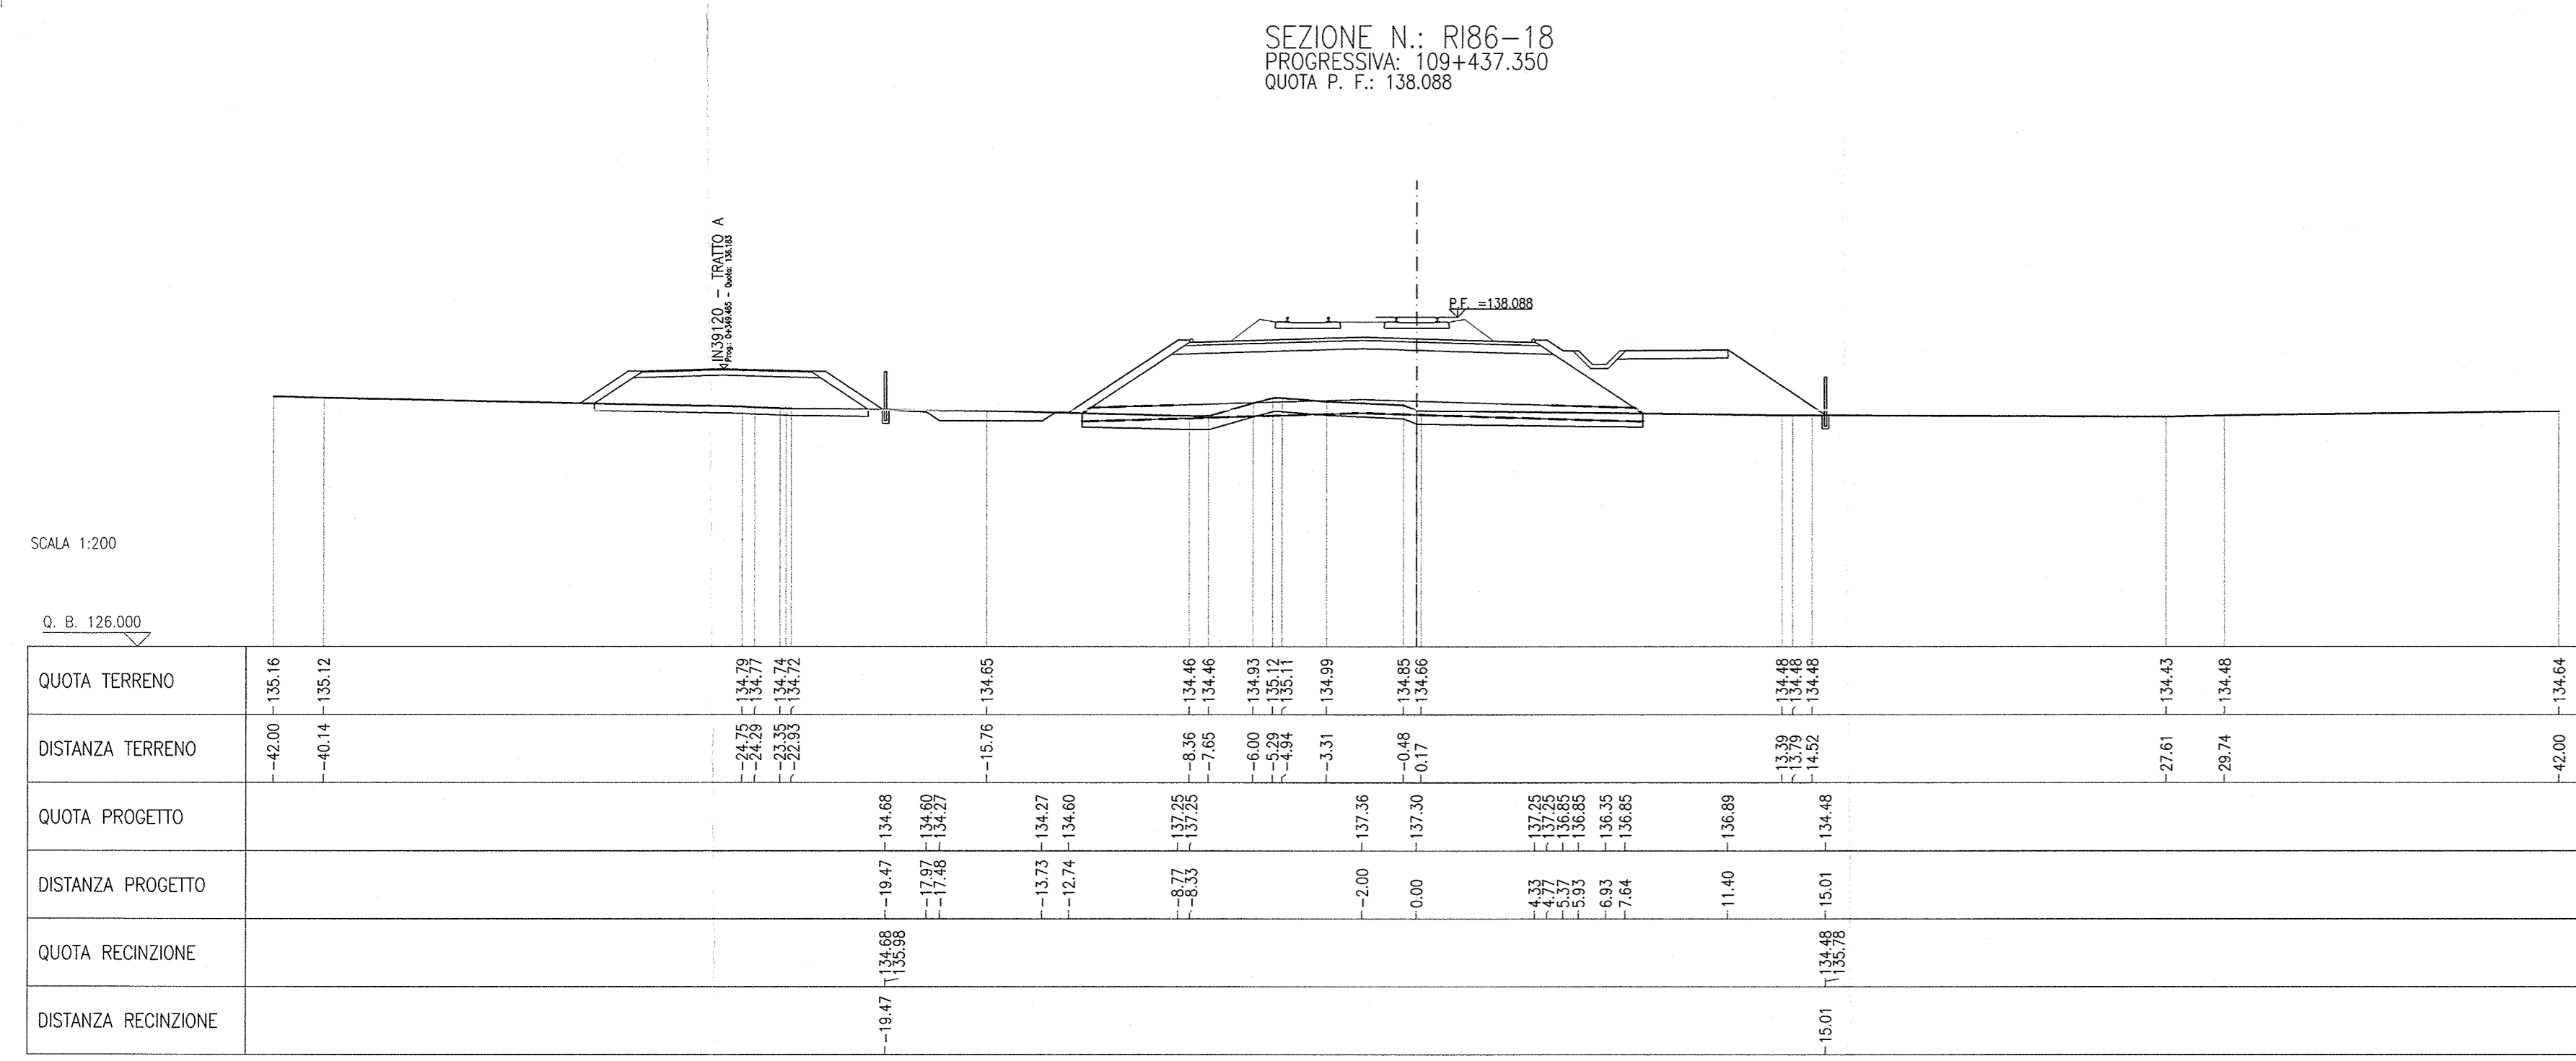


Table with columns DESCRIZIONE and CODICE. It lists various technical drawing codes and their descriptions, such as 'RBS - RELAZIONE TECNICA GENERALE' and 'RBS - PROFILO GEOMETRICO'.

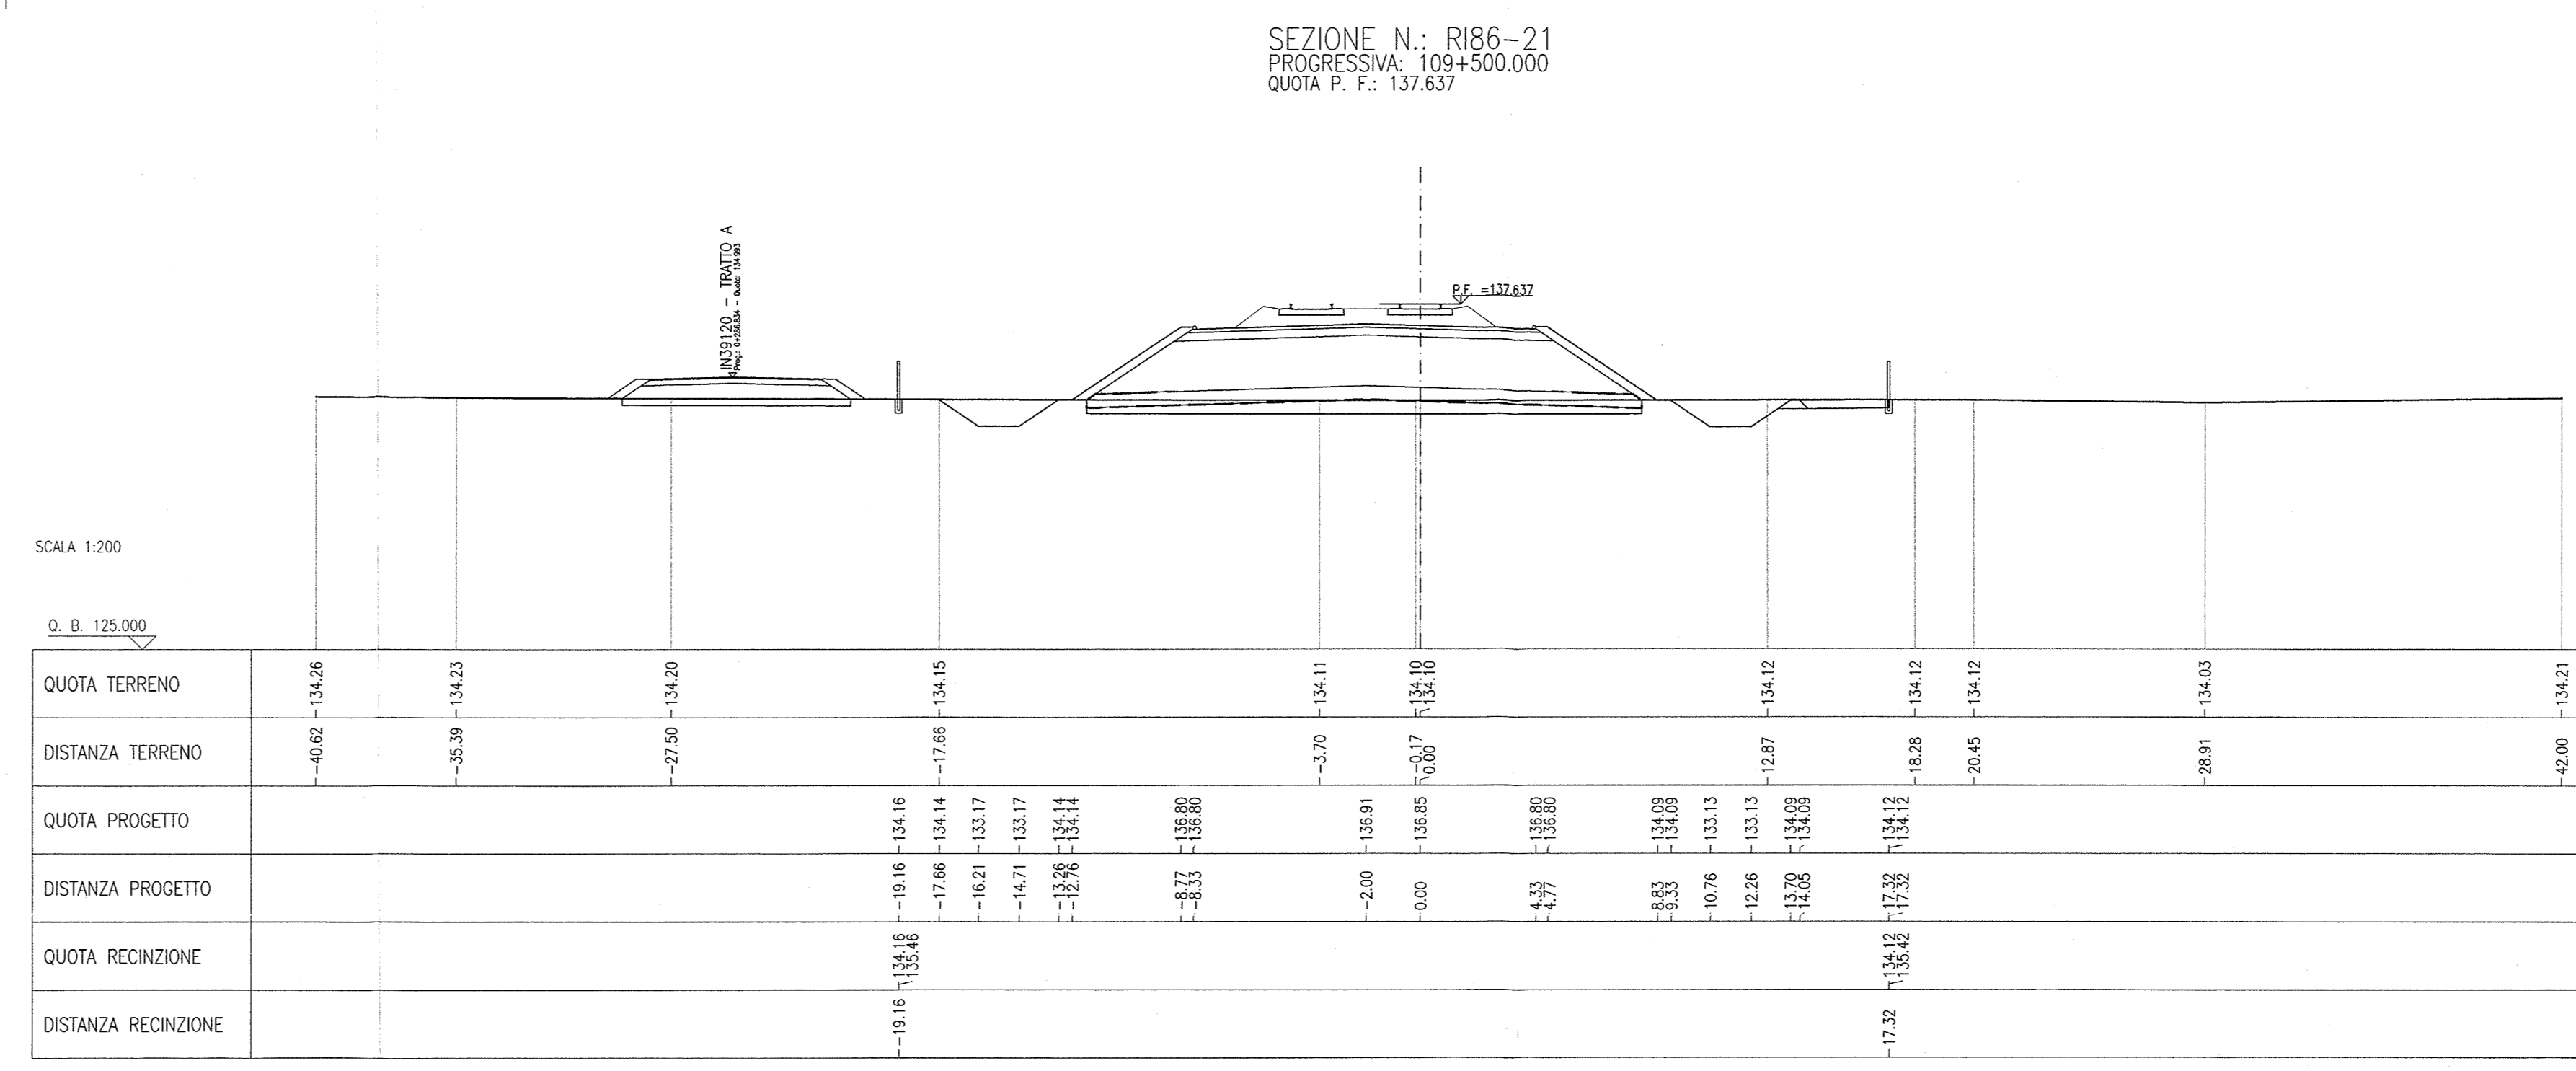

NOTE GENERALI

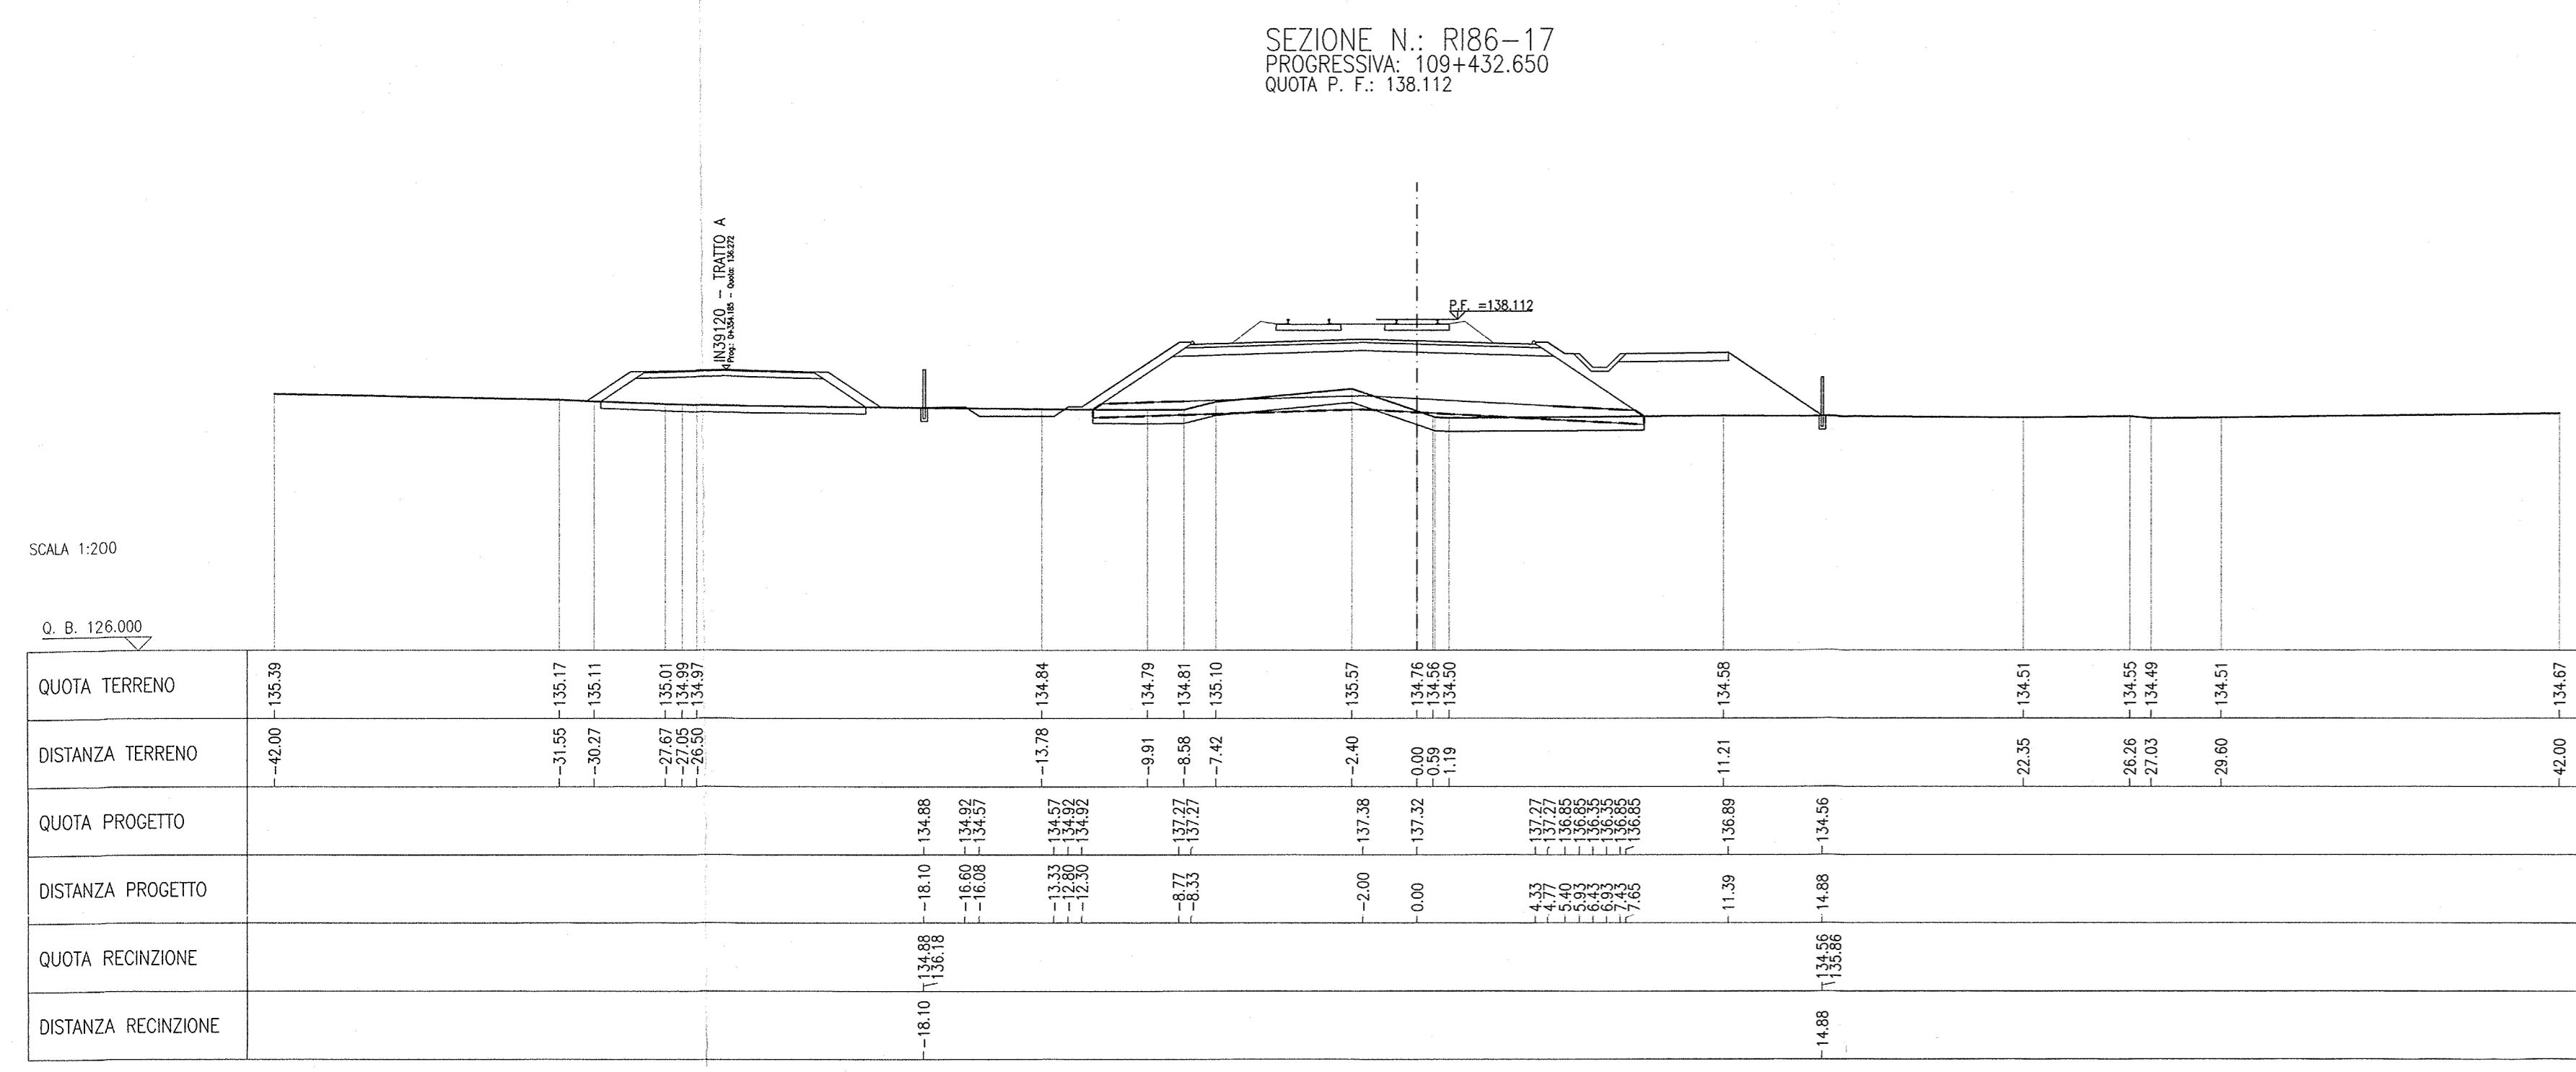

GENERAL CONTRACTOR: **Cepav due** Consorzio EM per l'Alta Velocità

INFRASTRUTTURE FERROVIARIE STRATEGICHE DEFINITE DALLA LEGGE OBIETTIVO N. 443/01
LINEA A.V. I.A.C. TORINO - VENEZIA Tratta MILANO - VERONA
Lotto funzionale Brescia-Verona
PROGETTO ESECUTIVO
RI86 - RILEVATO COLLEG. QBSE-AVIAC DA PK 109+134,000 A PK 110+543,346
SEZIONI TRASVERSALI
TAVOLA 3

Table with columns: GENERAL CONTRACTOR (Cepav due), DIRETTORE LAVORI (Consorzio Cepav due), and SCALE (1:200).

Table with columns: COMMITTEE (COMMISSA), LOTTO (LOTTO), FASE (FASE), ENTE (ENTE), TIPO DOC. (TIPO DOC.), OFFER/DISCIPLINA (OFFER/DISCIPLINA), PROG. (PROG.), REV. (REV.).

Project information including drawing number (CIG 751447334A), project name (Progetto collaudo della linea Europa), and company details (Stampato dal Servizio di collaudo ALBA S.p.A.).