

SEZIONE N.: R186-49  
PROGRESSIVA: 110+050.722  
QUOTA P. F.: 133.842

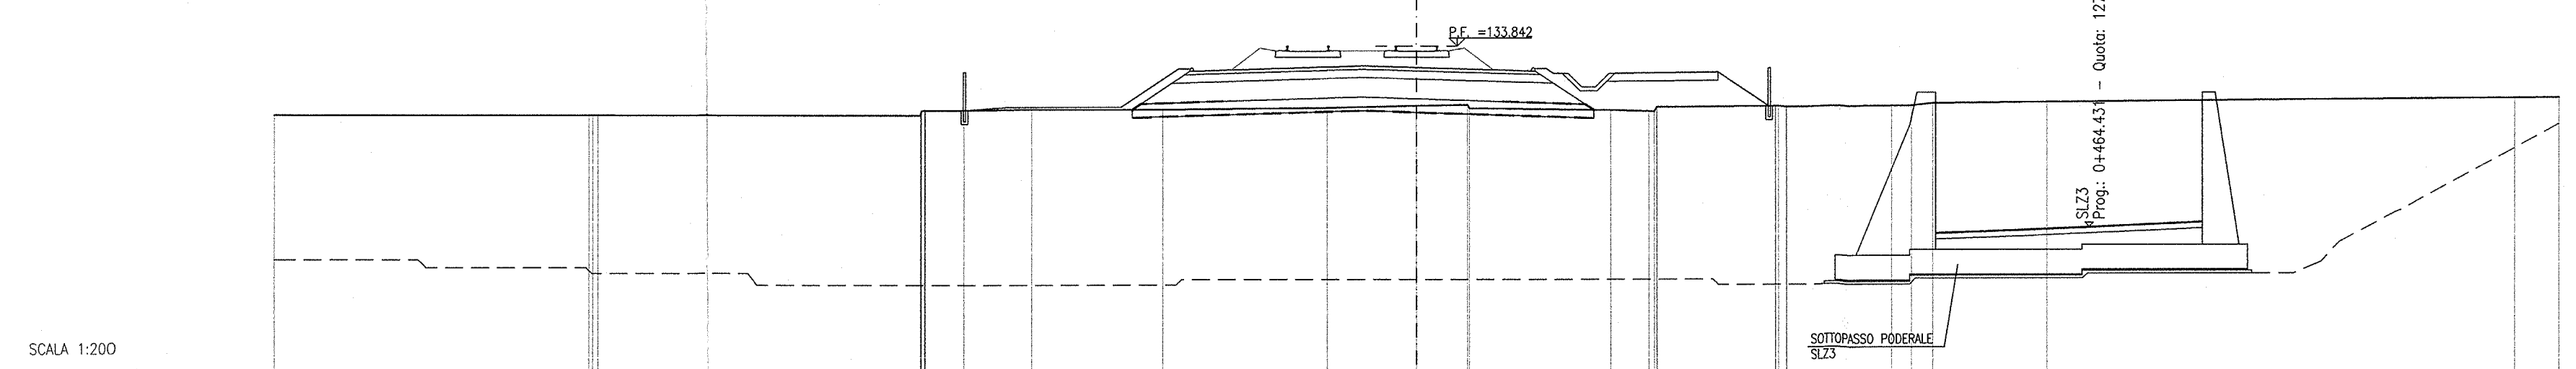


Table with 6 columns: QUOTA TERRENO, DISTANZA TERRENO, QUOTA PROGETTO, DISTANZA PROGETTO, QUOTA RECINZIONE, DISTANZA RECINZIONE. It contains numerical data for the cross-section R186-49.

SEZIONE N.: R186-53  
PROGRESSIVA: 110+150.000  
QUOTA P. F.: 134.347

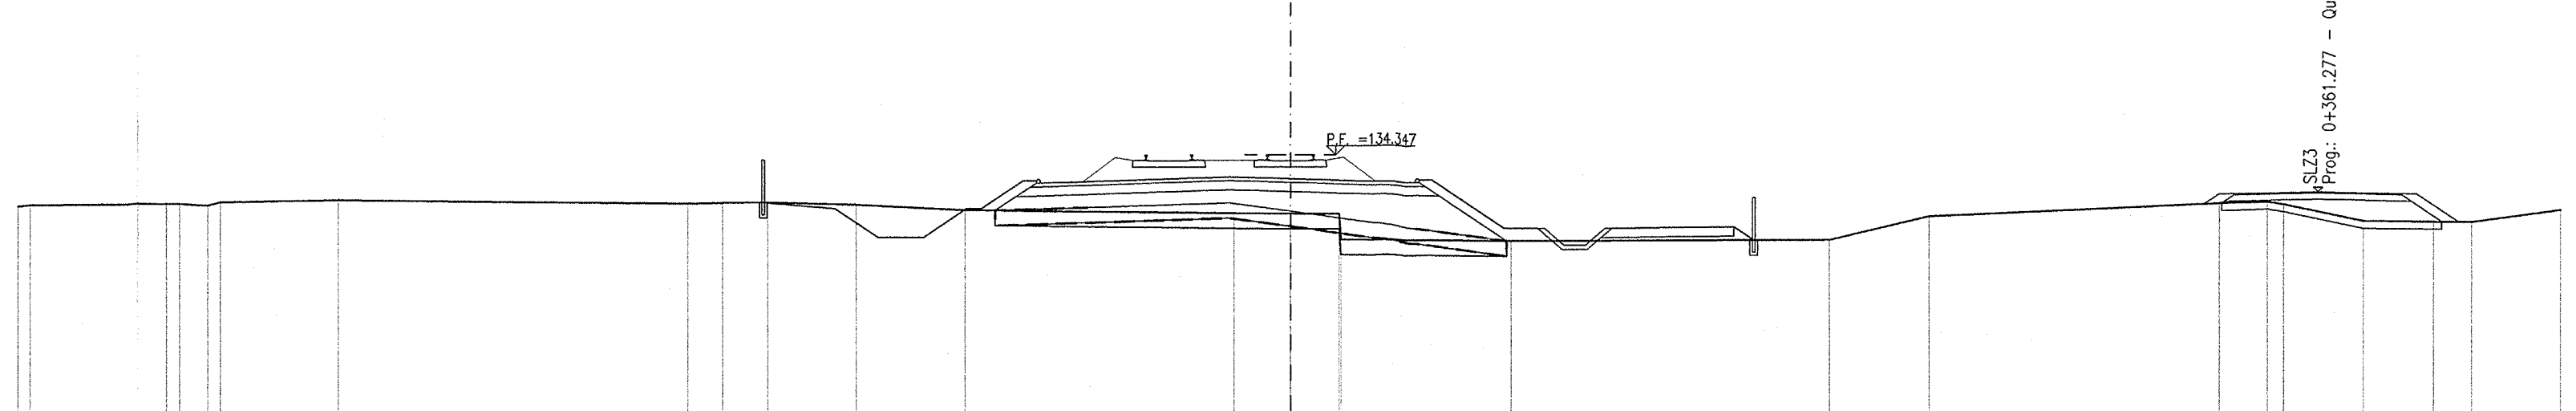


Table with 6 columns: QUOTA TERRENO, DISTANZA TERRENO, QUOTA PROGETTO, DISTANZA PROGETTO, QUOTA RECINZIONE, DISTANZA RECINZIONE. It contains numerical data for the cross-section R186-53.

SEZIONE N.: R186-50  
PROGRESSIVA: 110+075.000  
QUOTA P. F.: 133.900

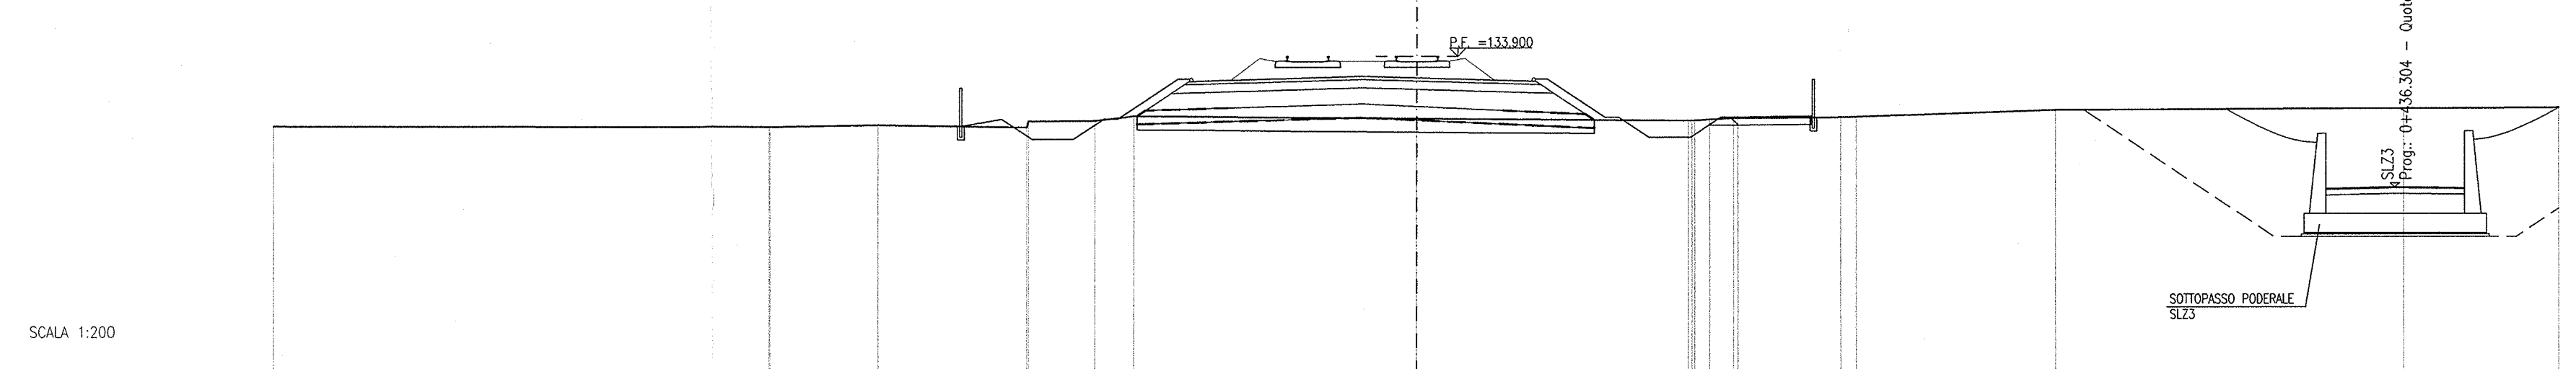


Table with 6 columns: QUOTA TERRENO, DISTANZA TERRENO, QUOTA PROGETTO, DISTANZA PROGETTO, QUOTA RECINZIONE, DISTANZA RECINZIONE. It contains numerical data for the cross-section R186-50.

SEZIONE N.: R186-54  
PROGRESSIVA: 110+175.000  
QUOTA P. F.: 134.569

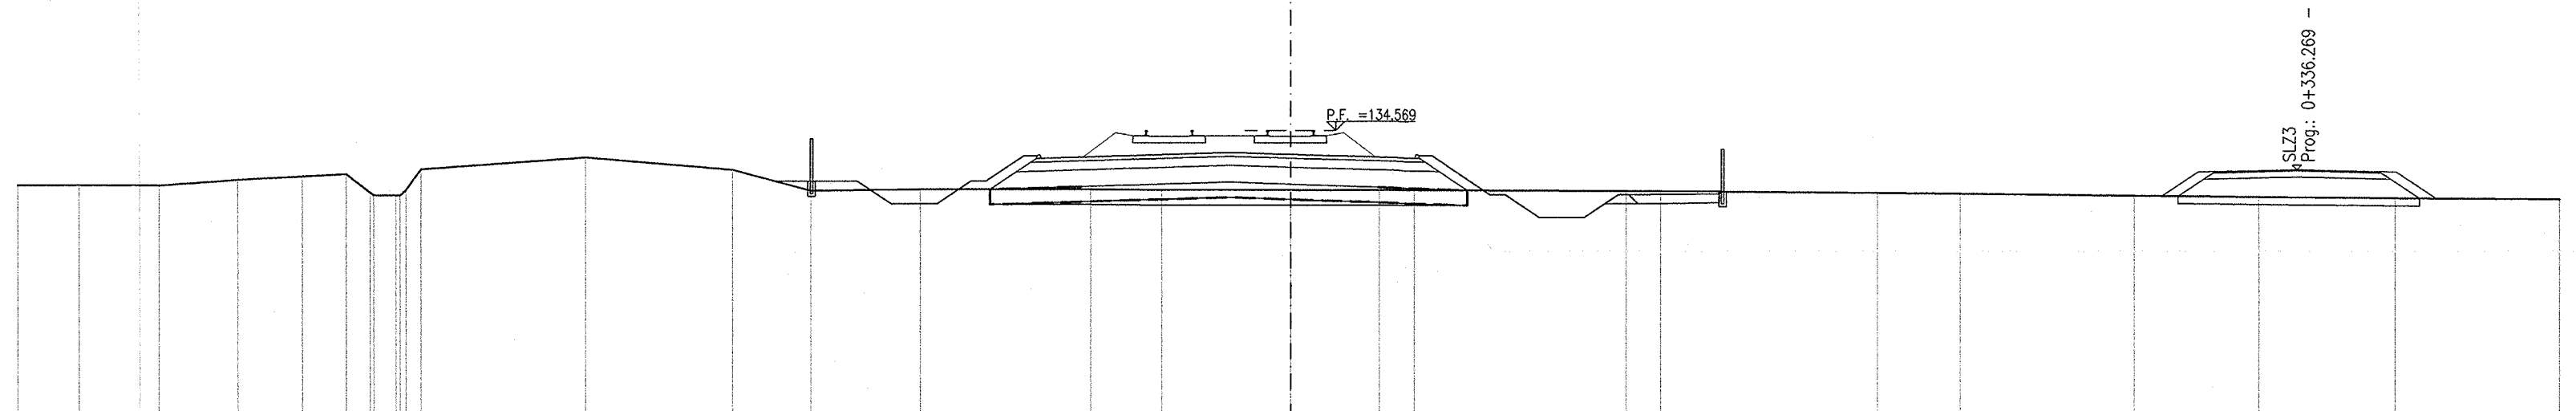


Table with 6 columns: QUOTA TERRENO, DISTANZA TERRENO, QUOTA PROGETTO, DISTANZA PROGETTO, QUOTA RECINZIONE, DISTANZA RECINZIONE. It contains numerical data for the cross-section R186-54.

SEZIONE N.: R186-51  
PROGRESSIVA: 110+100.000  
QUOTA P. F.: 134.004

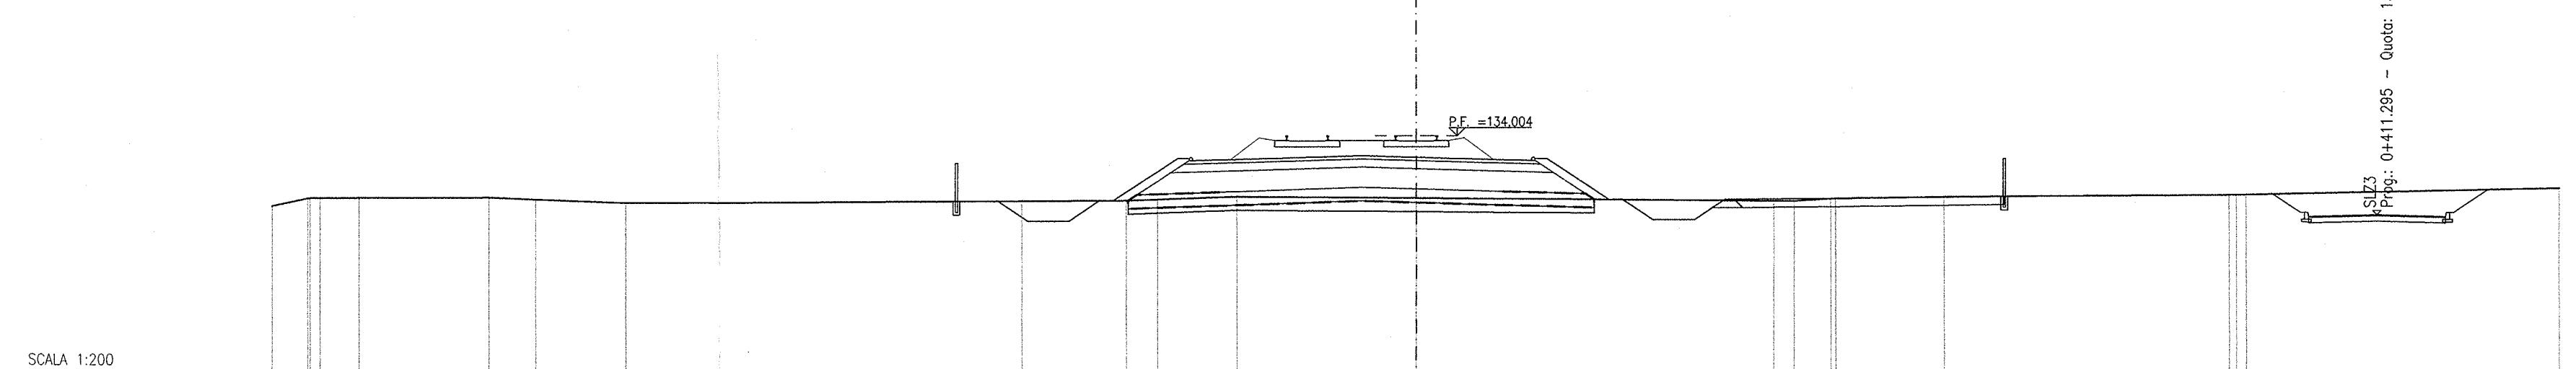


Table with 6 columns: QUOTA TERRENO, DISTANZA TERRENO, QUOTA PROGETTO, DISTANZA PROGETTO, QUOTA RECINZIONE, DISTANZA RECINZIONE. It contains numerical data for the cross-section R186-51.

SEZIONE N.: R186-55  
PROGRESSIVA: 110+200.000  
QUOTA P. F.: 134.792

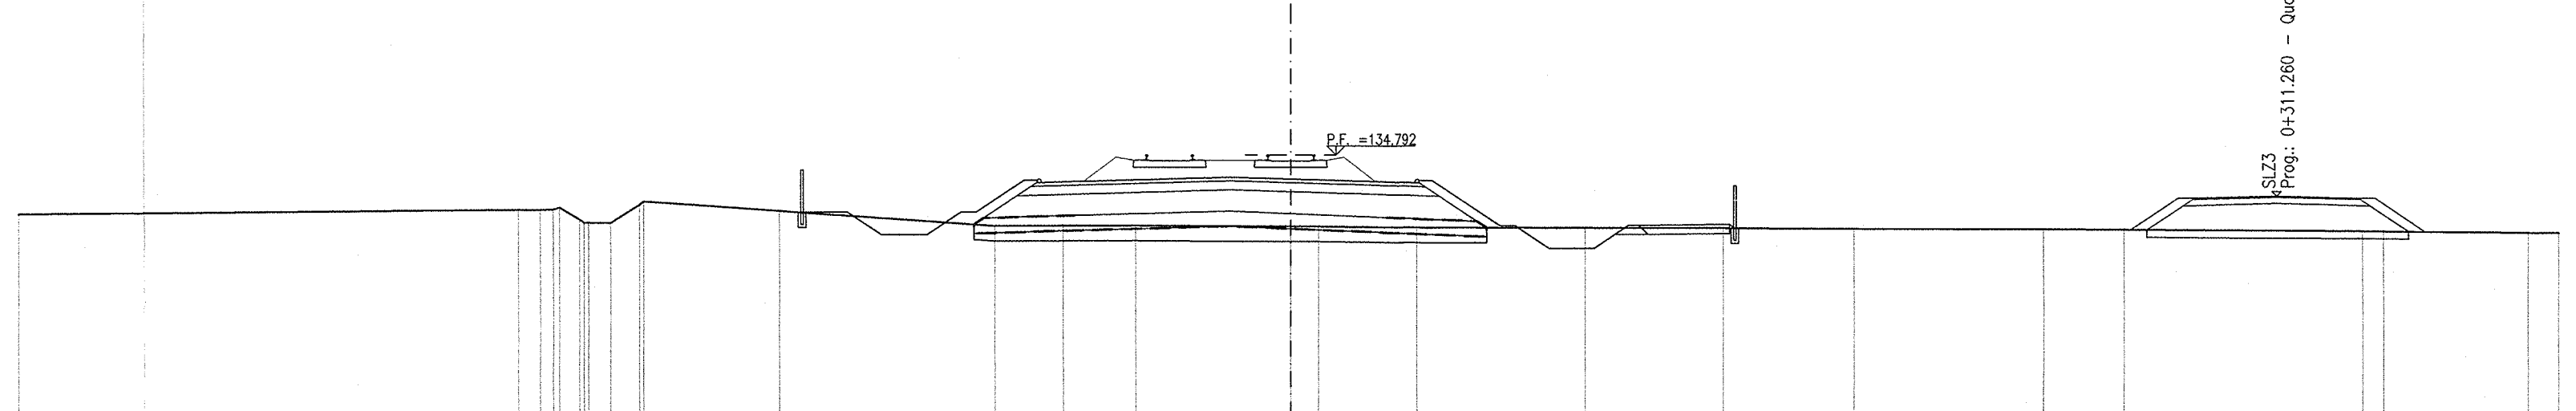


Table with 6 columns: QUOTA TERRENO, DISTANZA TERRENO, QUOTA PROGETTO, DISTANZA PROGETTO, QUOTA RECINZIONE, DISTANZA RECINZIONE. It contains numerical data for the cross-section R186-55.

SEZIONE N.: R186-52  
PROGRESSIVA: 110+125.000  
QUOTA P. F.: 134.153

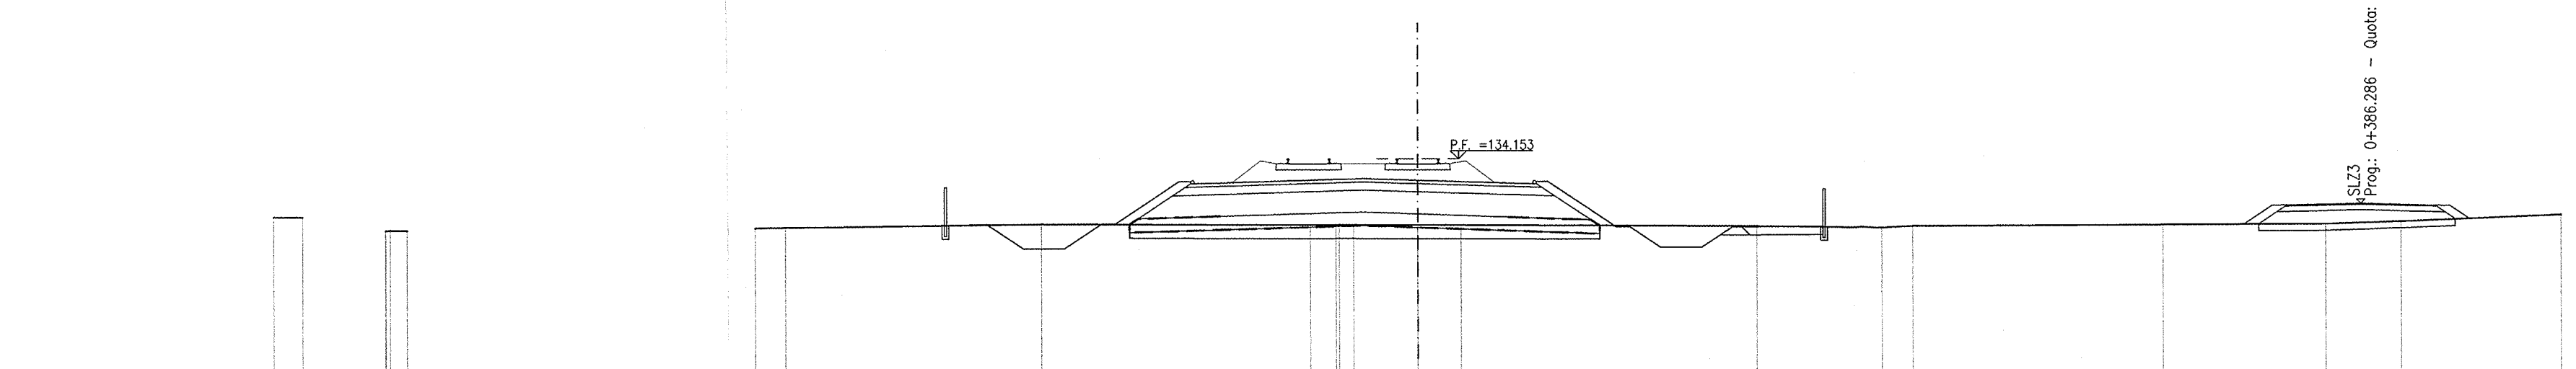


Table with 6 columns: QUOTA TERRENO, DISTANZA TERRENO, QUOTA PROGETTO, DISTANZA PROGETTO, QUOTA RECINZIONE, DISTANZA RECINZIONE. It contains numerical data for the cross-section R186-52.

SEZIONE N.: R186-56  
PROGRESSIVA: 110+225.000  
QUOTA P. F.: 135.016

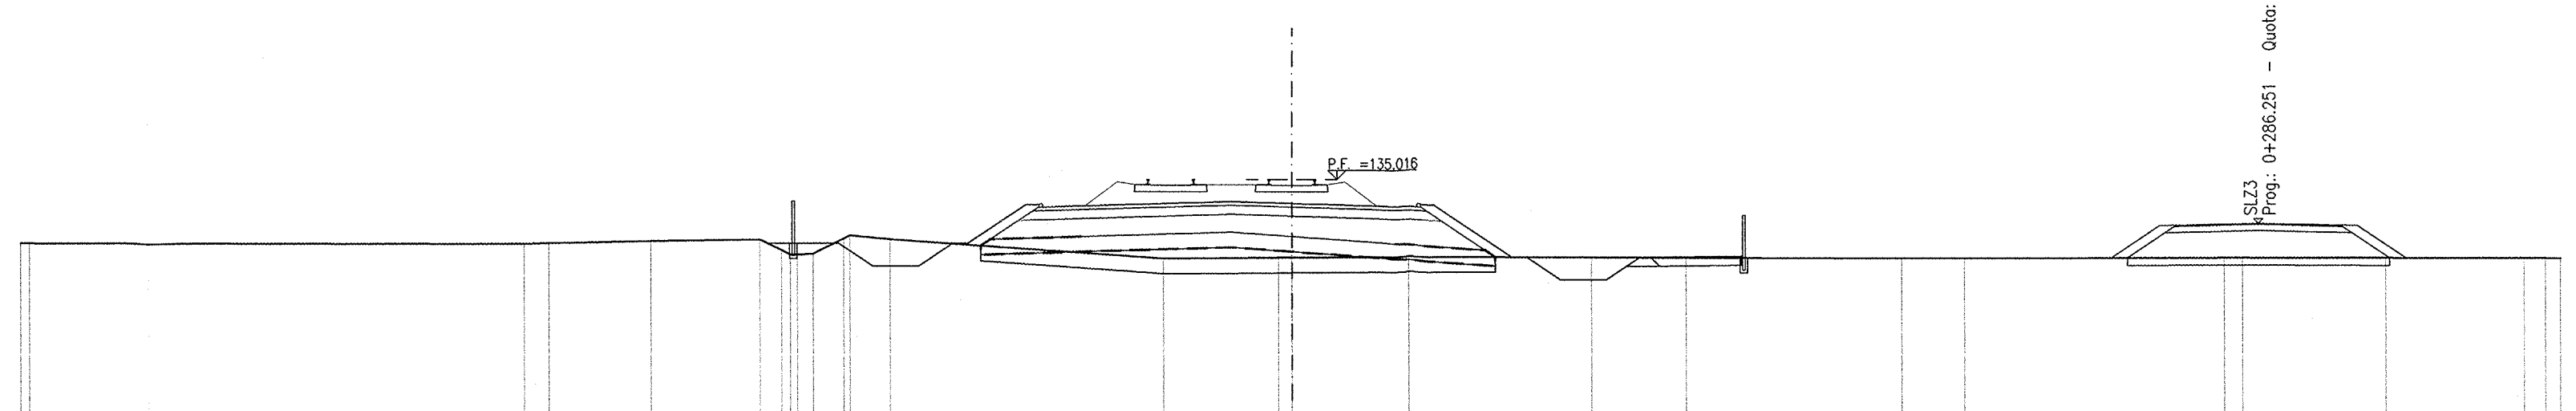


Table with 6 columns: QUOTA TERRENO, DISTANZA TERRENO, QUOTA PROGETTO, DISTANZA PROGETTO, QUOTA RECINZIONE, DISTANZA RECINZIONE. It contains numerical data for the cross-section R186-56.

Table with 2 columns: DESCRIZIONE and CODICE. It lists various technical specifications and their corresponding codes.

NOTE GENERALI

General notes section containing technical instructions and specifications for the railway infrastructure project.

Logos for Rete Ferroviaria Italiana Gruppo Ferrovie dello Stato and Italferr Gruppo Ferrovie dello Stato.

Logo for Cepav due, Consorzio ENI per l'Alta Velocità.

INFRASTRUTTURE FERROVIARIE STRATEGICHE DEFINITE DALLA LEGGE OBIETTIVO N. 443/01 LINEA A.V. (A.C. TORINO - VENEZIA Tratta MILANO - VERONA) Lotto funzionale Brescia-Verona PROGETTO ESECUTIVO

Project information including drawing title (R186 - RILEVATO COLLEG. QBSE-AVIAC DA PK 109+134,000 A PK 110+543,346), scale (1:200), date (29 MAG 2008), and various stamps and signatures.