

DESEIINI DI RIFERIMENTO

Table with columns DESCRIZIONE and CODICE, listing various technical specifications and their corresponding codes.

NOTE GENERALI

Administrative section containing logos for RFI (Rete Ferroviaria Italiana) and ItalFERR, along with project details like 'GRUPPO FERROVIE DELLO STATO' and 'Consorzio ENI per l'Alta Velocità'.

INFRASTRUTTURE FERROVIARIE STRATEGICHE DEFINITE DALLA LEGGE OBIETTIVO N. 443/01. LINEA A.V. I.A.C. TORINO - VENEZIA Tratta MILANO - VERONA. LOTTO funzionale Brescia-Verona. PROGETTO ESECUTIVO. R186 - RILEVATO COLLEG. QBSE-AVI/AC DA PK 109+134,000 A PK 110+543,346. PISTA DI SERVIZIO A.I. SEZIONI TRASVERSALI TAVOLA 3.

Project management and technical details section including 'GENERAL CONTRACTOR: Cepav due', 'COMMITTEE: Cepav due', 'DATE: 29 MAG 2020', and a technical table with columns for 'REVISIONE' (A, B, C) and 'DESCRIZIONE'.

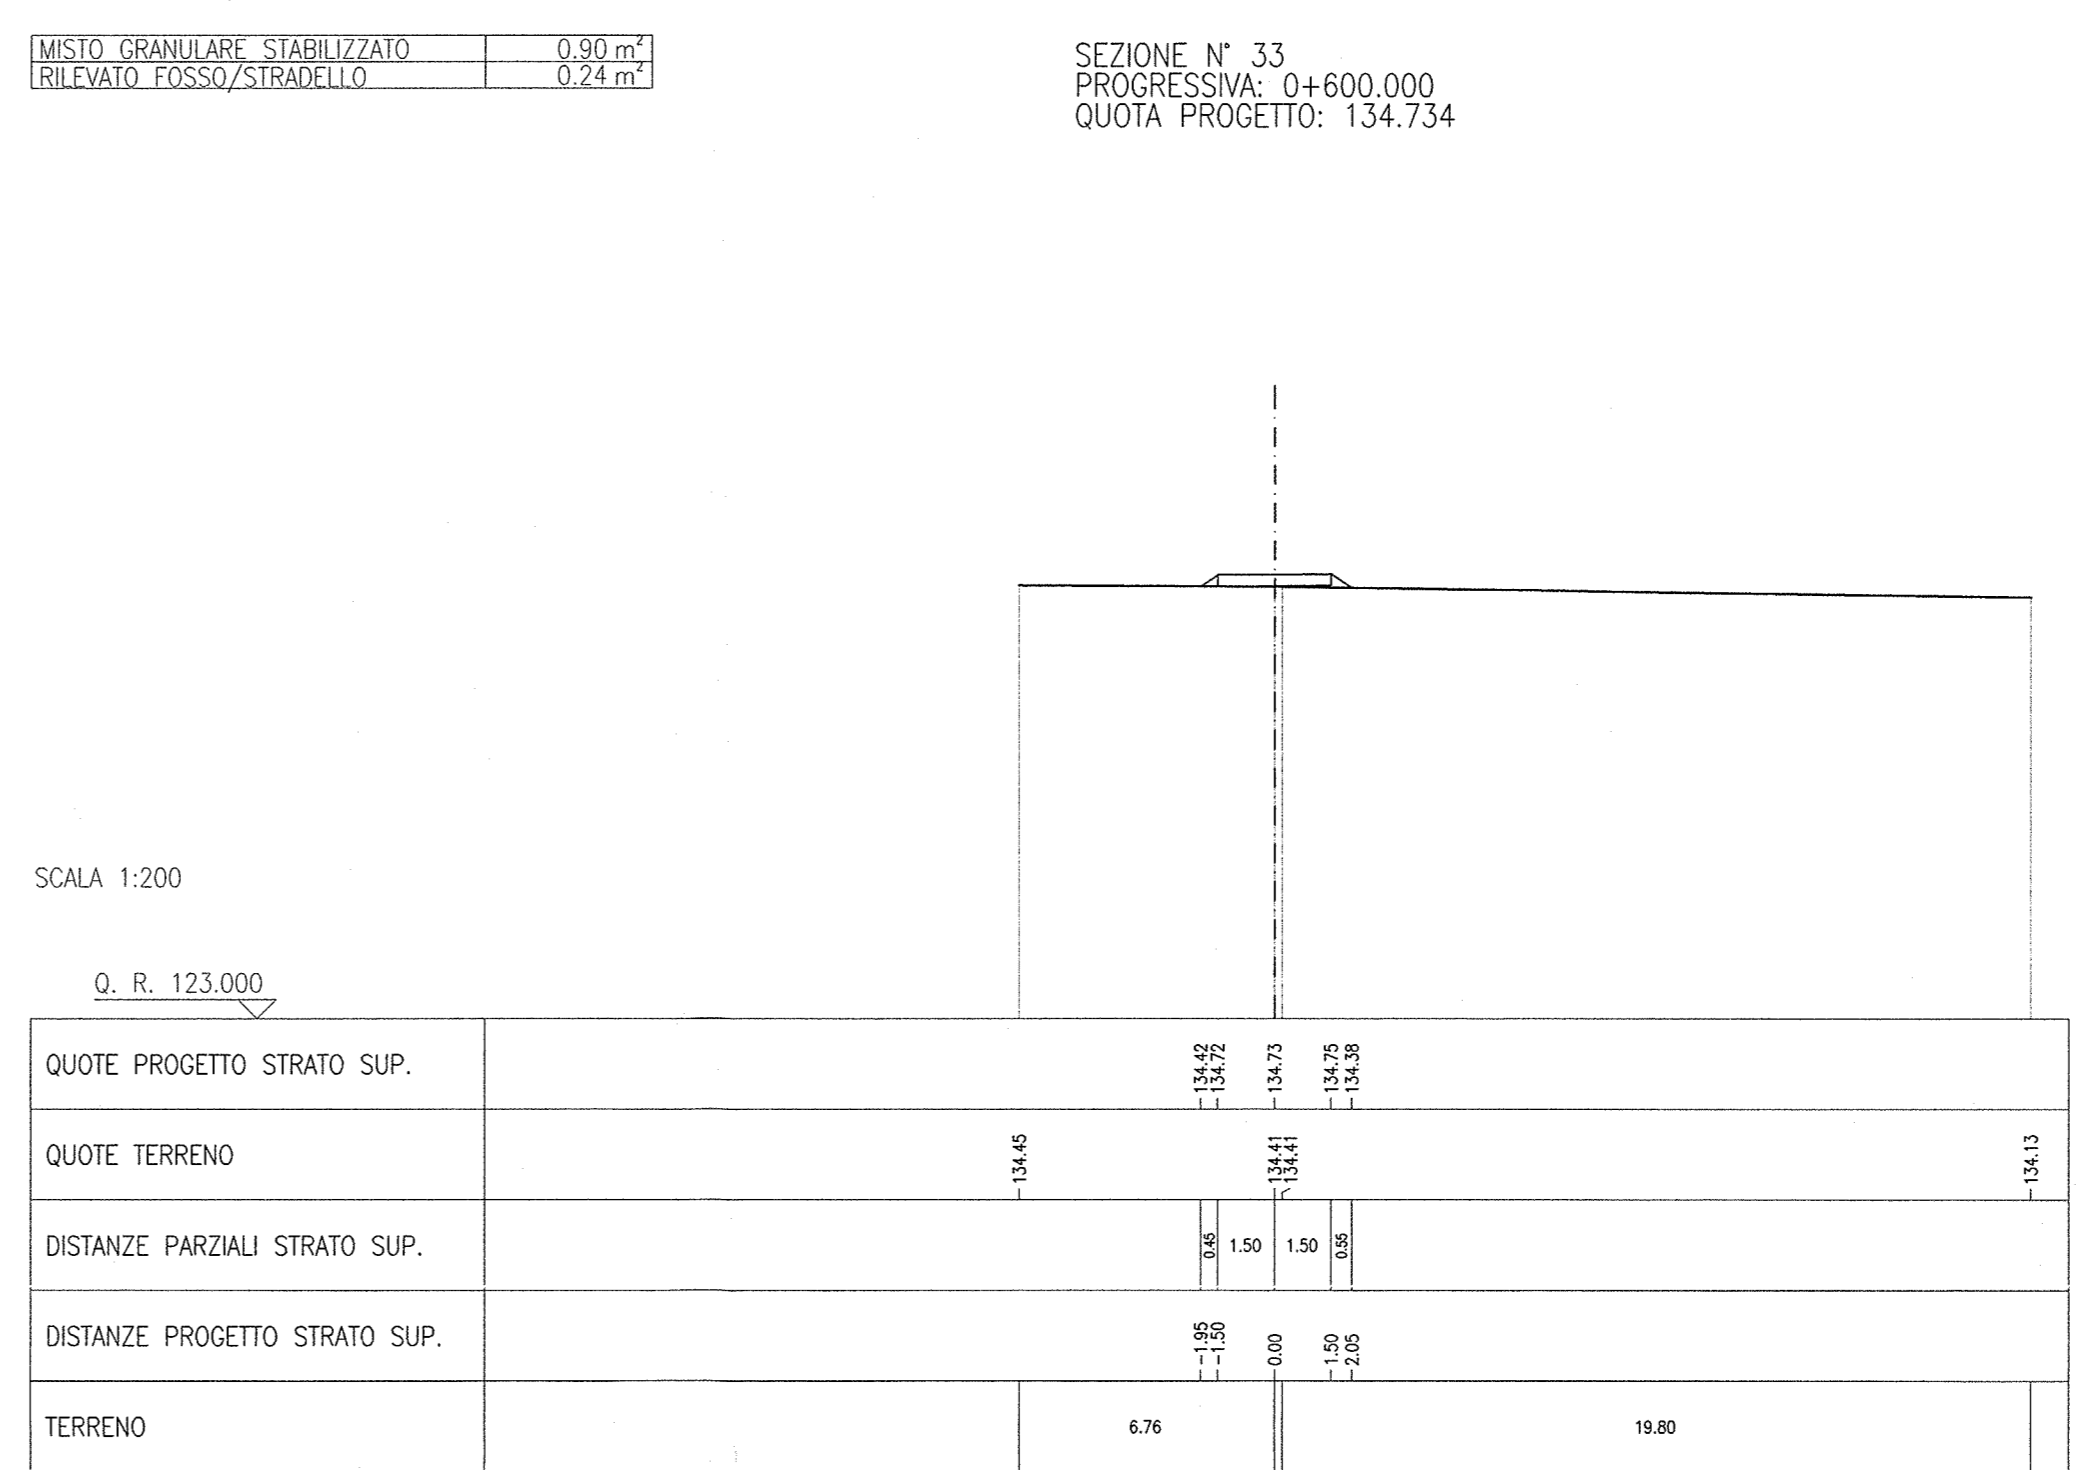


Table for Sezione N° 33: QUOTE PROGETTO STRATO SUP., QUOTE TERRENO, DISTANZE PARZIALI STRATO SUP., DISTANZE PROGETTO STRATO SUP., TERRENO.

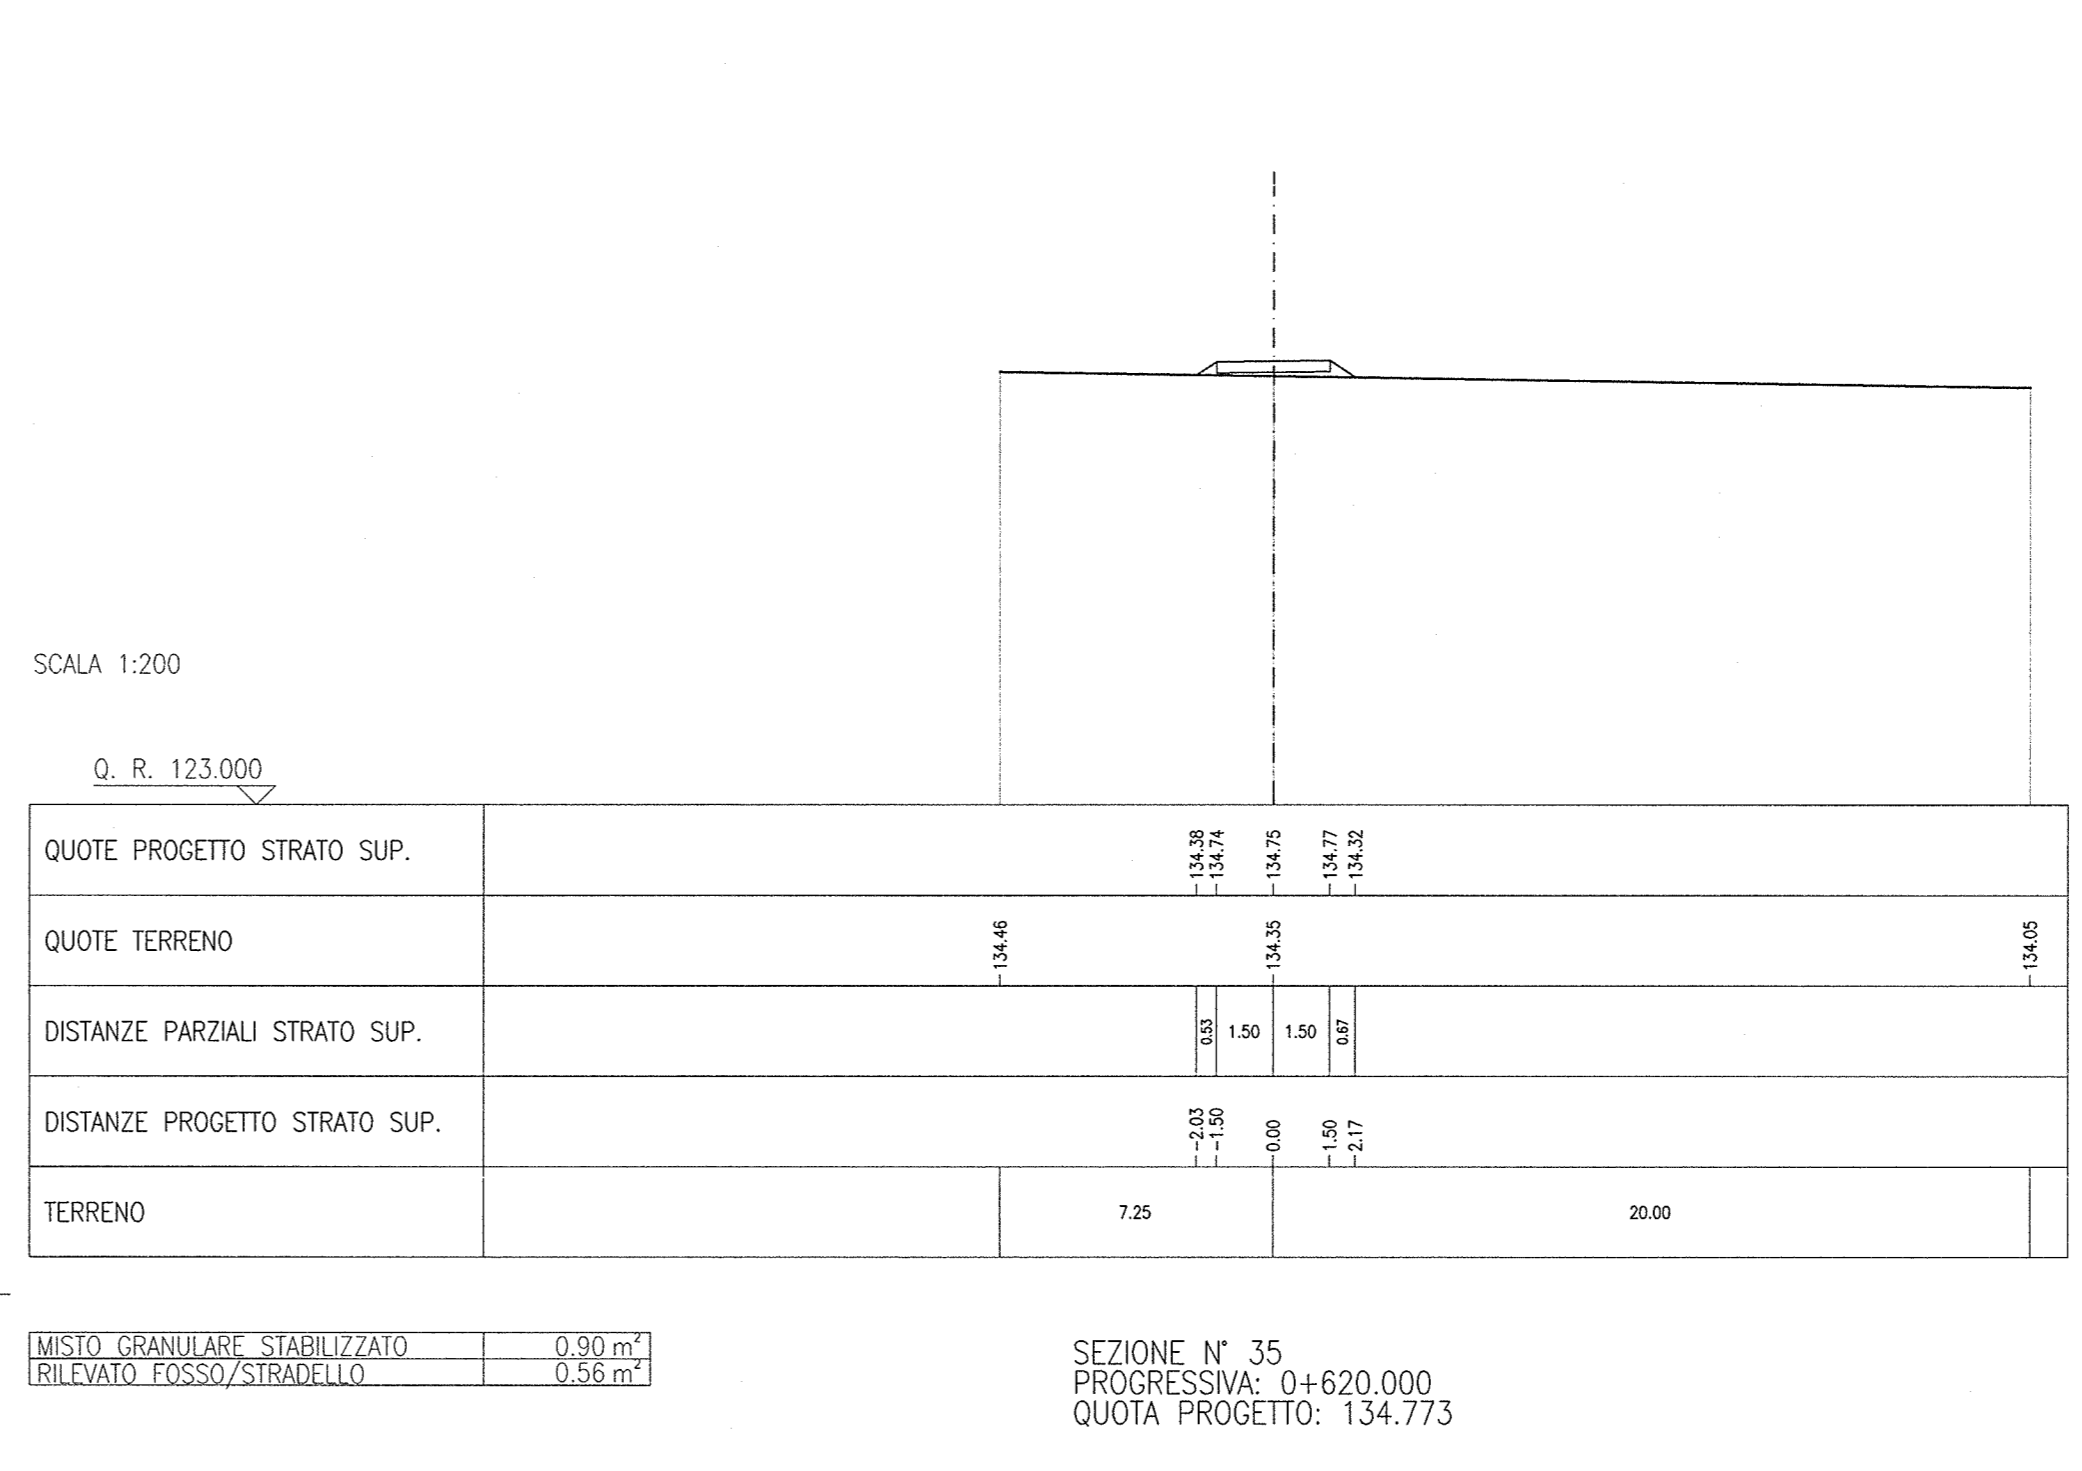


Table for Sezione N° 34: QUOTE PROGETTO STRATO SUP., QUOTE TERRENO, DISTANZE PARZIALI STRATO SUP., DISTANZE PROGETTO STRATO SUP., TERRENO.

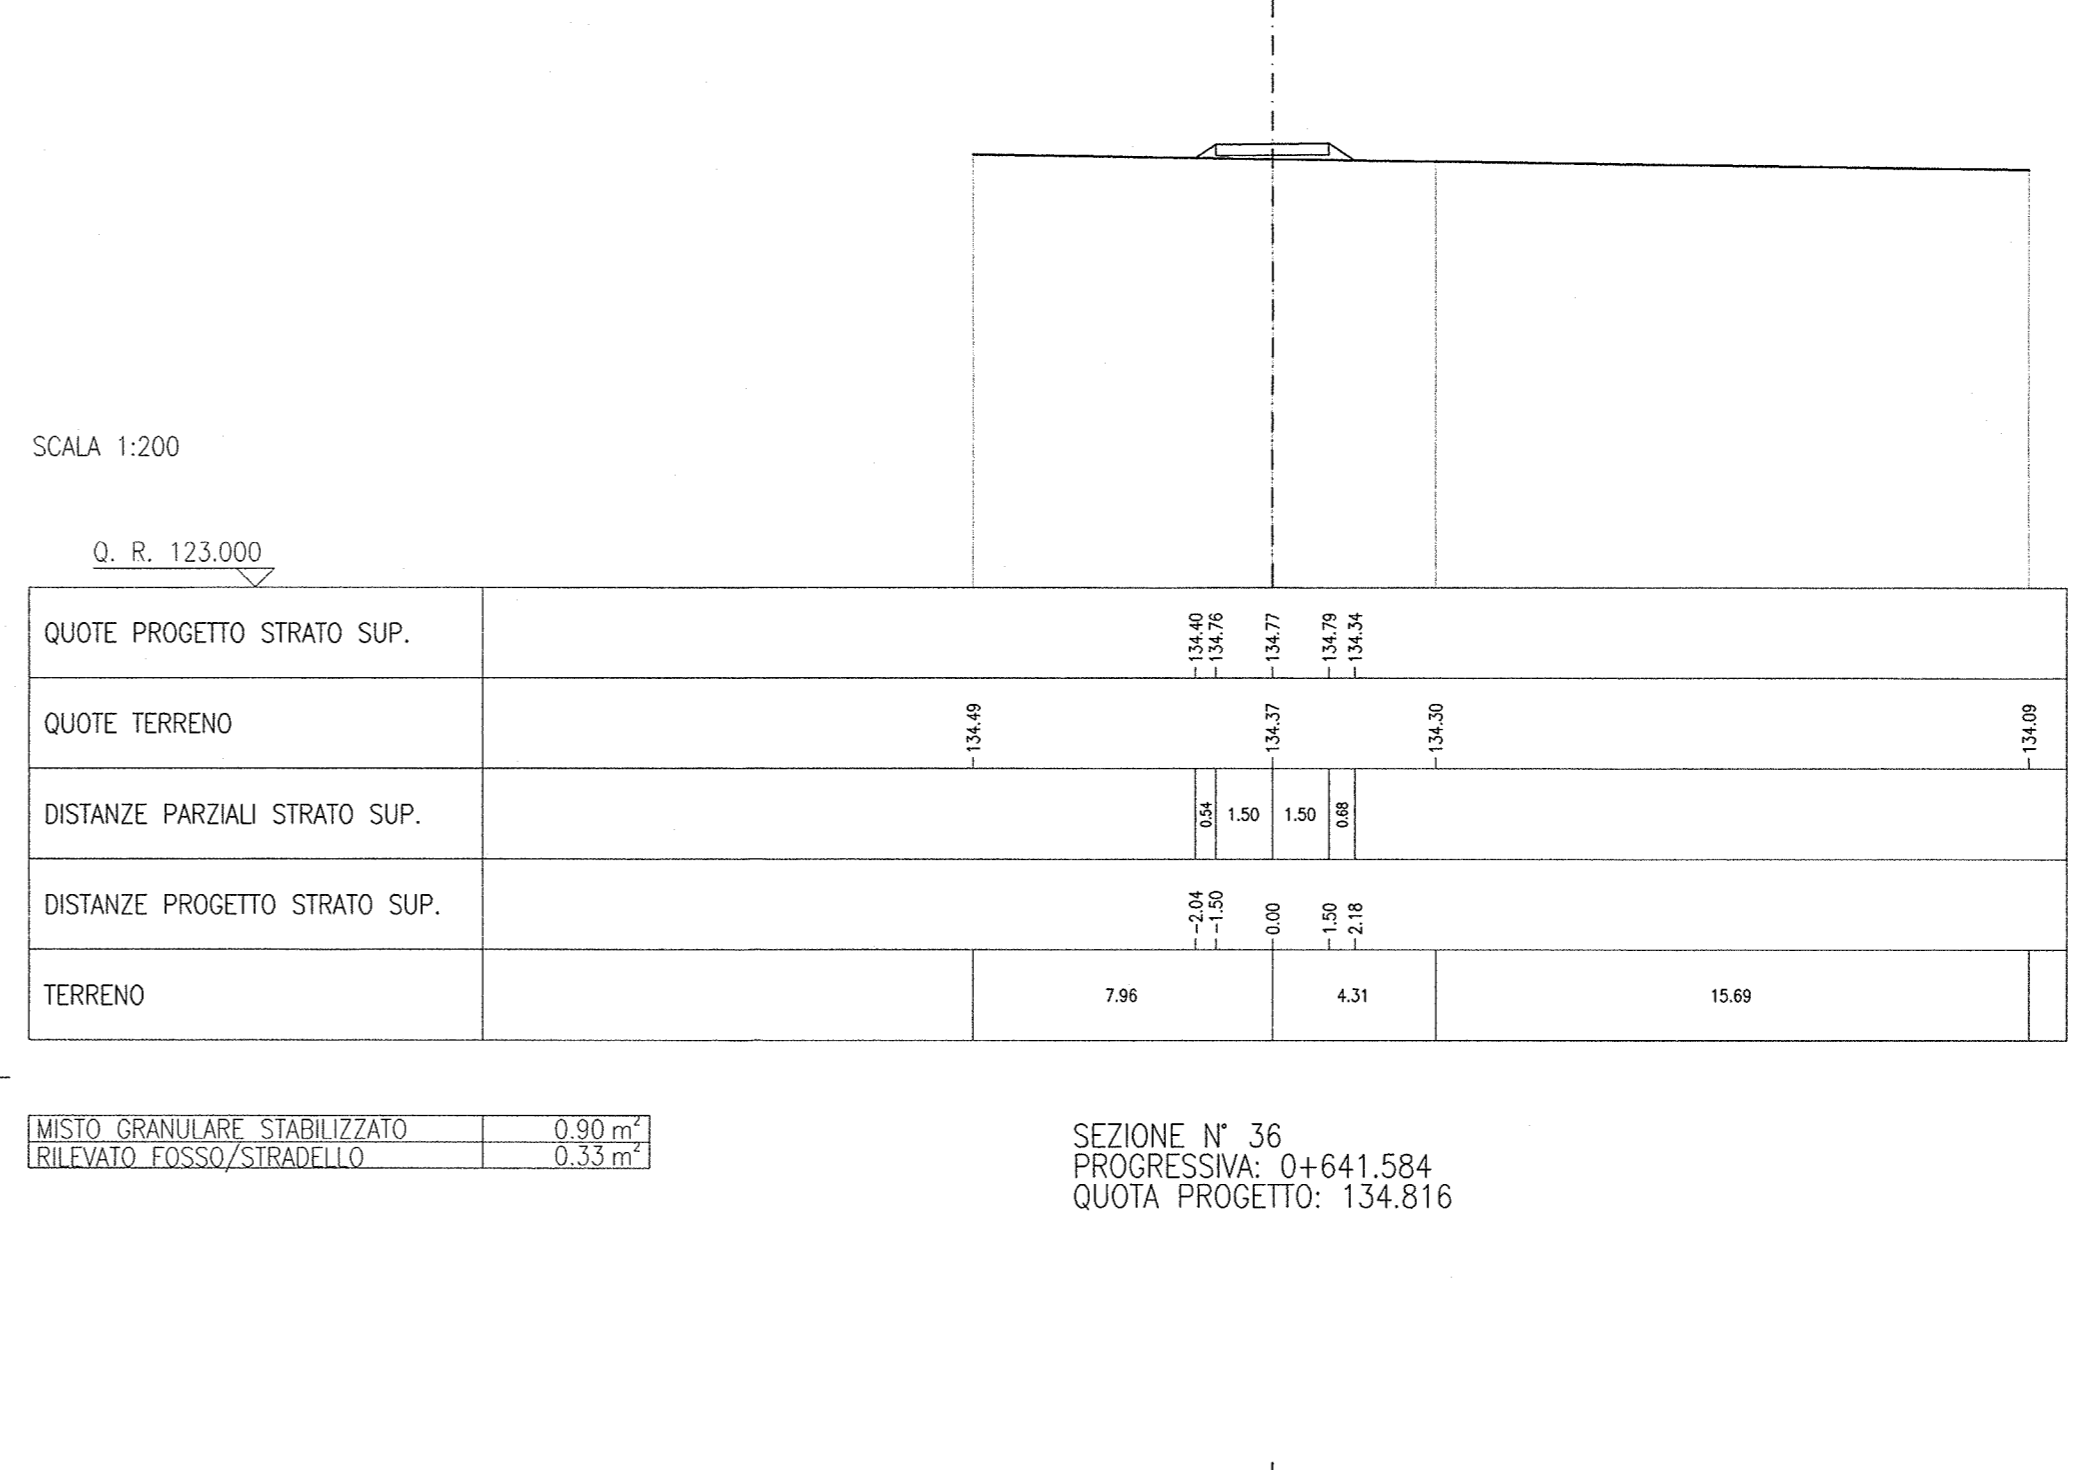


Table for Sezione N° 35: QUOTE PROGETTO STRATO SUP., QUOTE TERRENO, DISTANZE PARZIALI STRATO SUP., DISTANZE PROGETTO STRATO SUP., TERRENO.

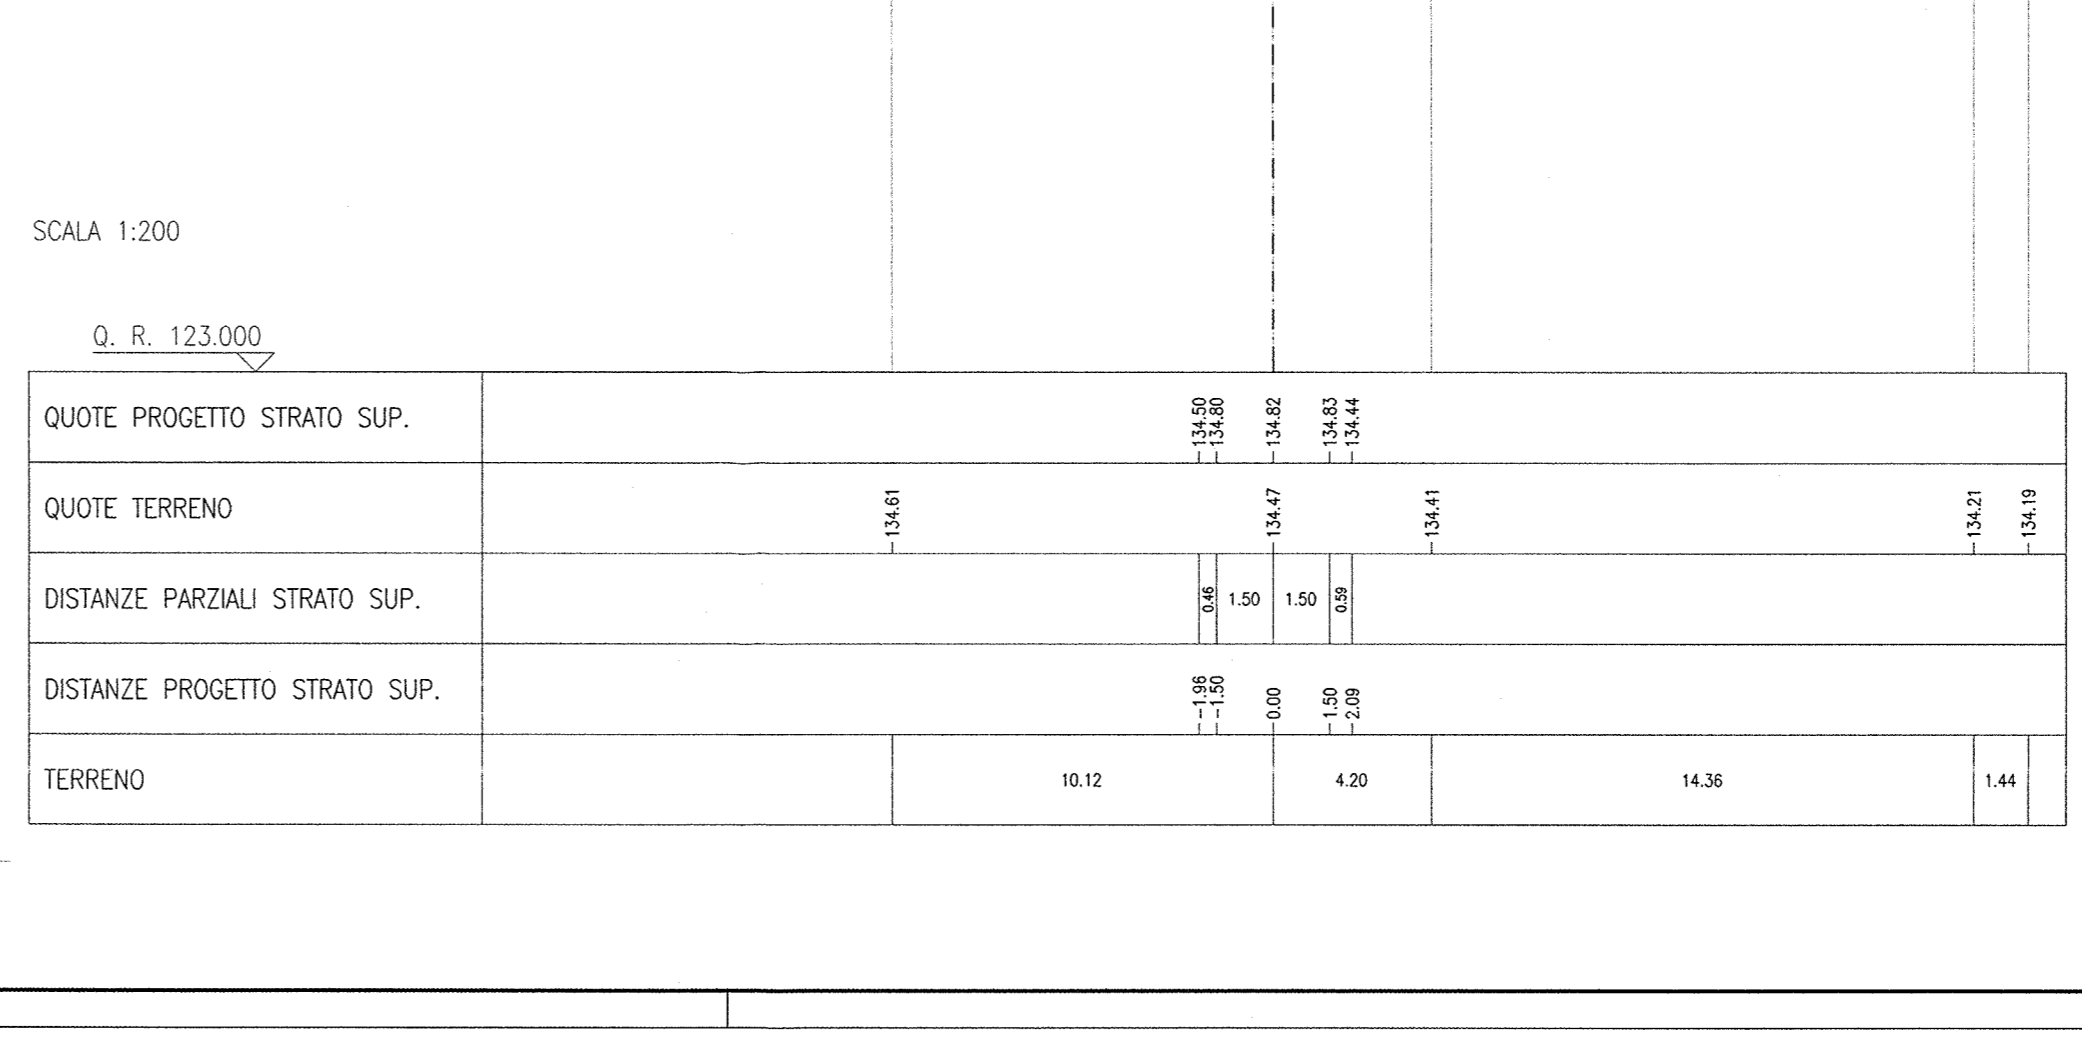


Table for Sezione N° 36: QUOTE PROGETTO STRATO SUP., QUOTE TERRENO, DISTANZE PARZIALI STRATO SUP., DISTANZE PROGETTO STRATO SUP., TERRENO.

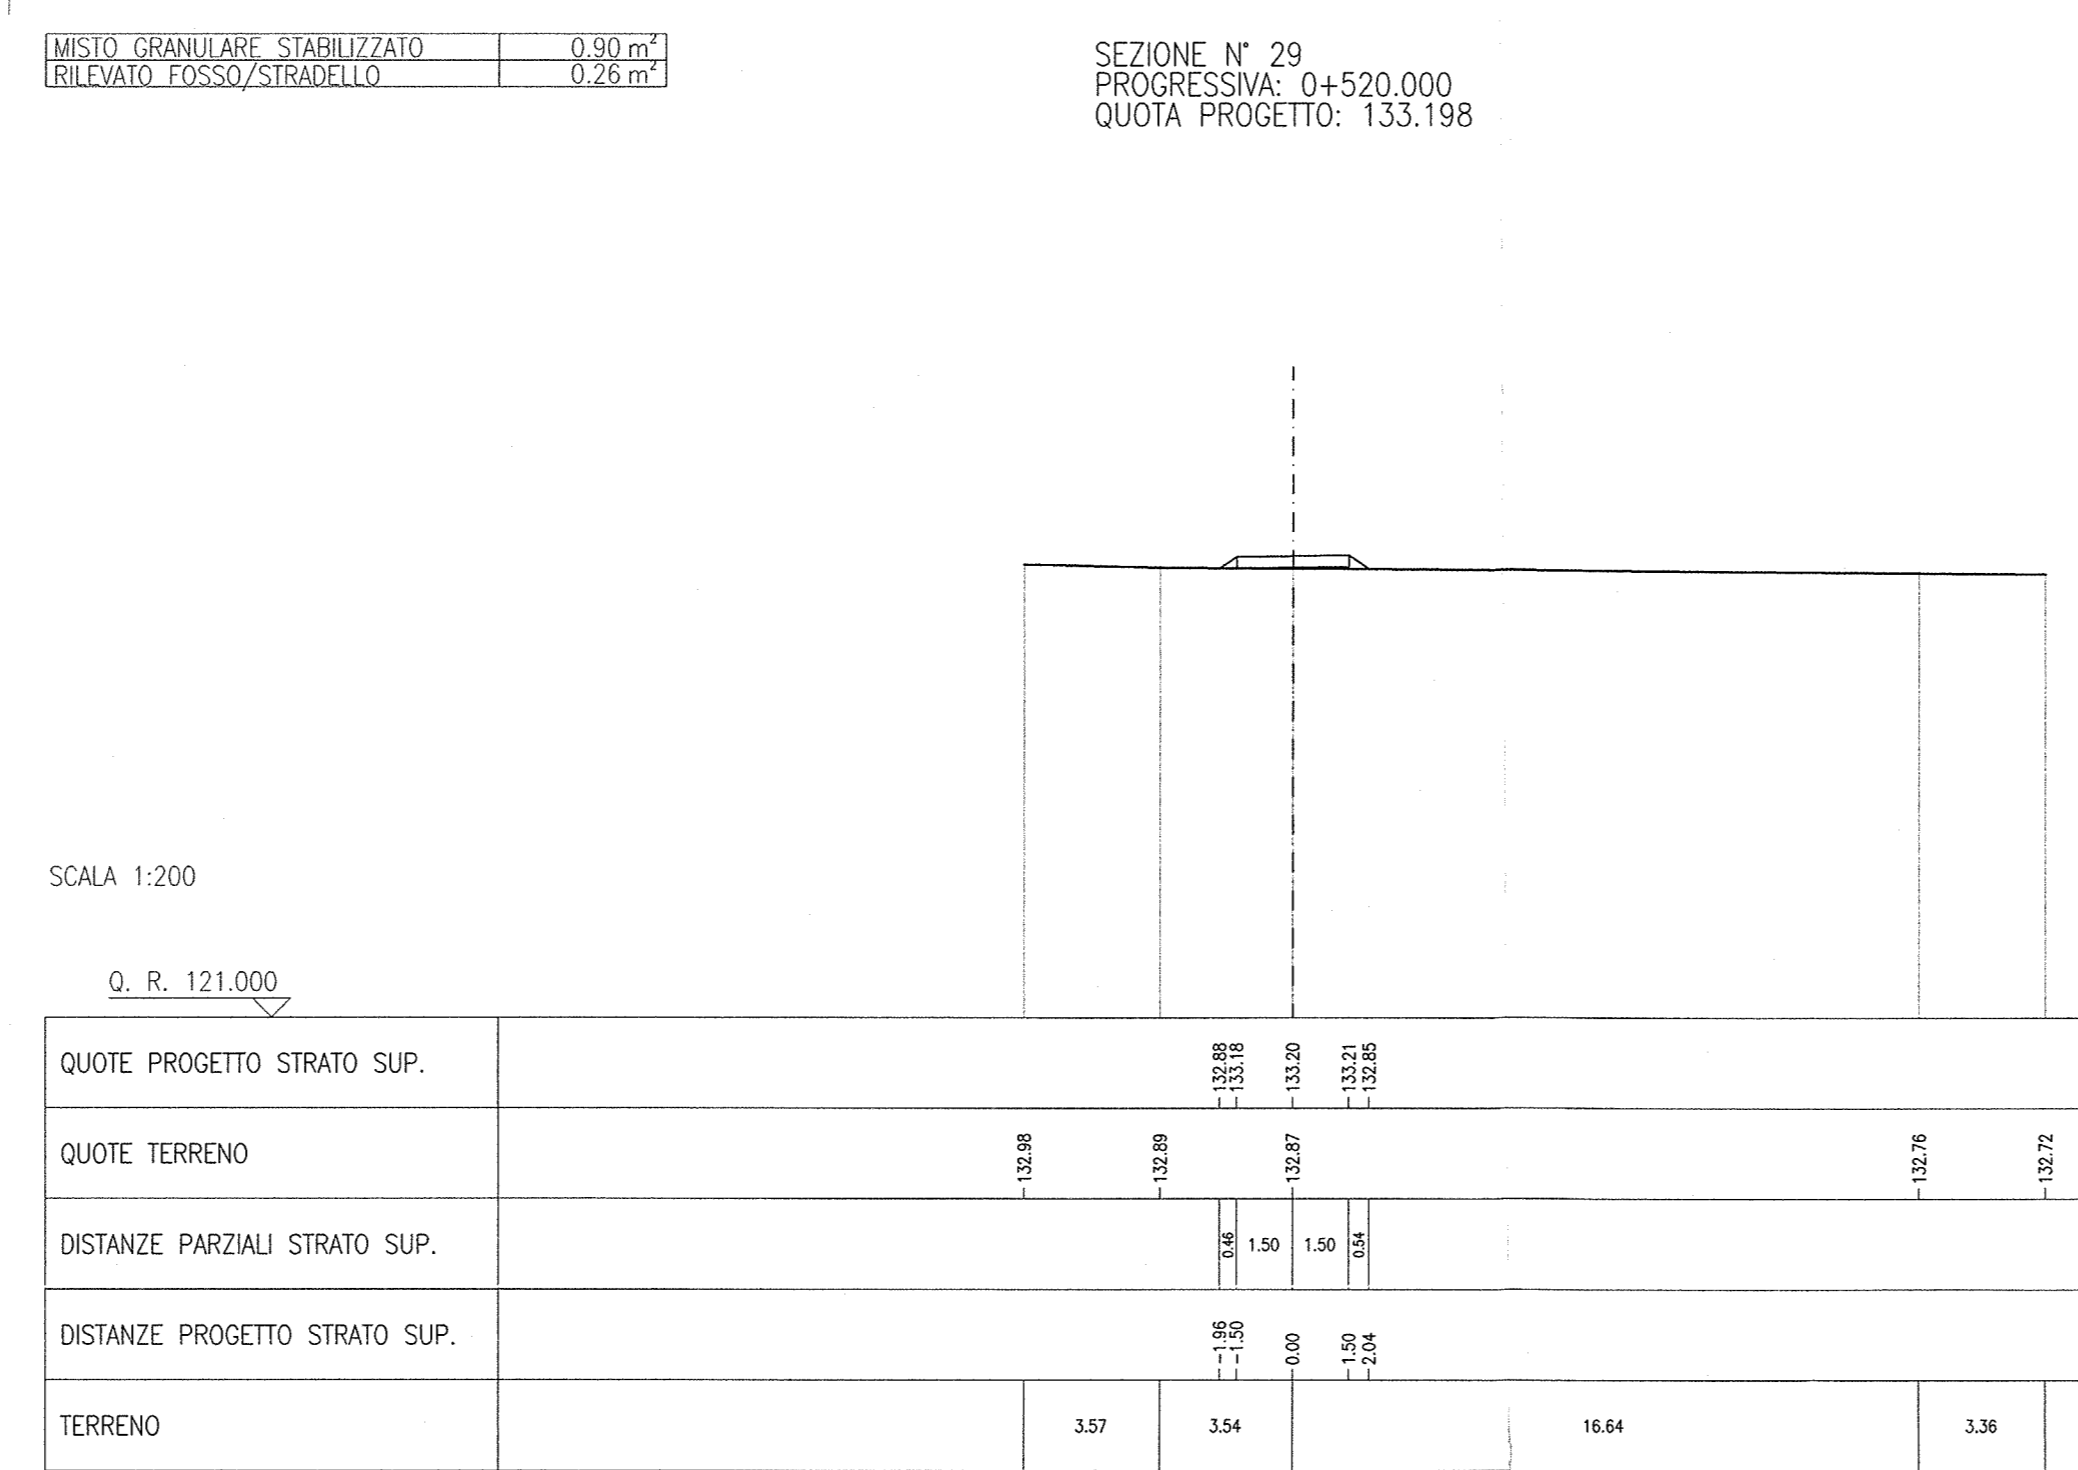


Table for Sezione N° 29: QUOTE PROGETTO STRATO SUP., QUOTE TERRENO, DISTANZE PARZIALI STRATO SUP., DISTANZE PROGETTO STRATO SUP., TERRENO.

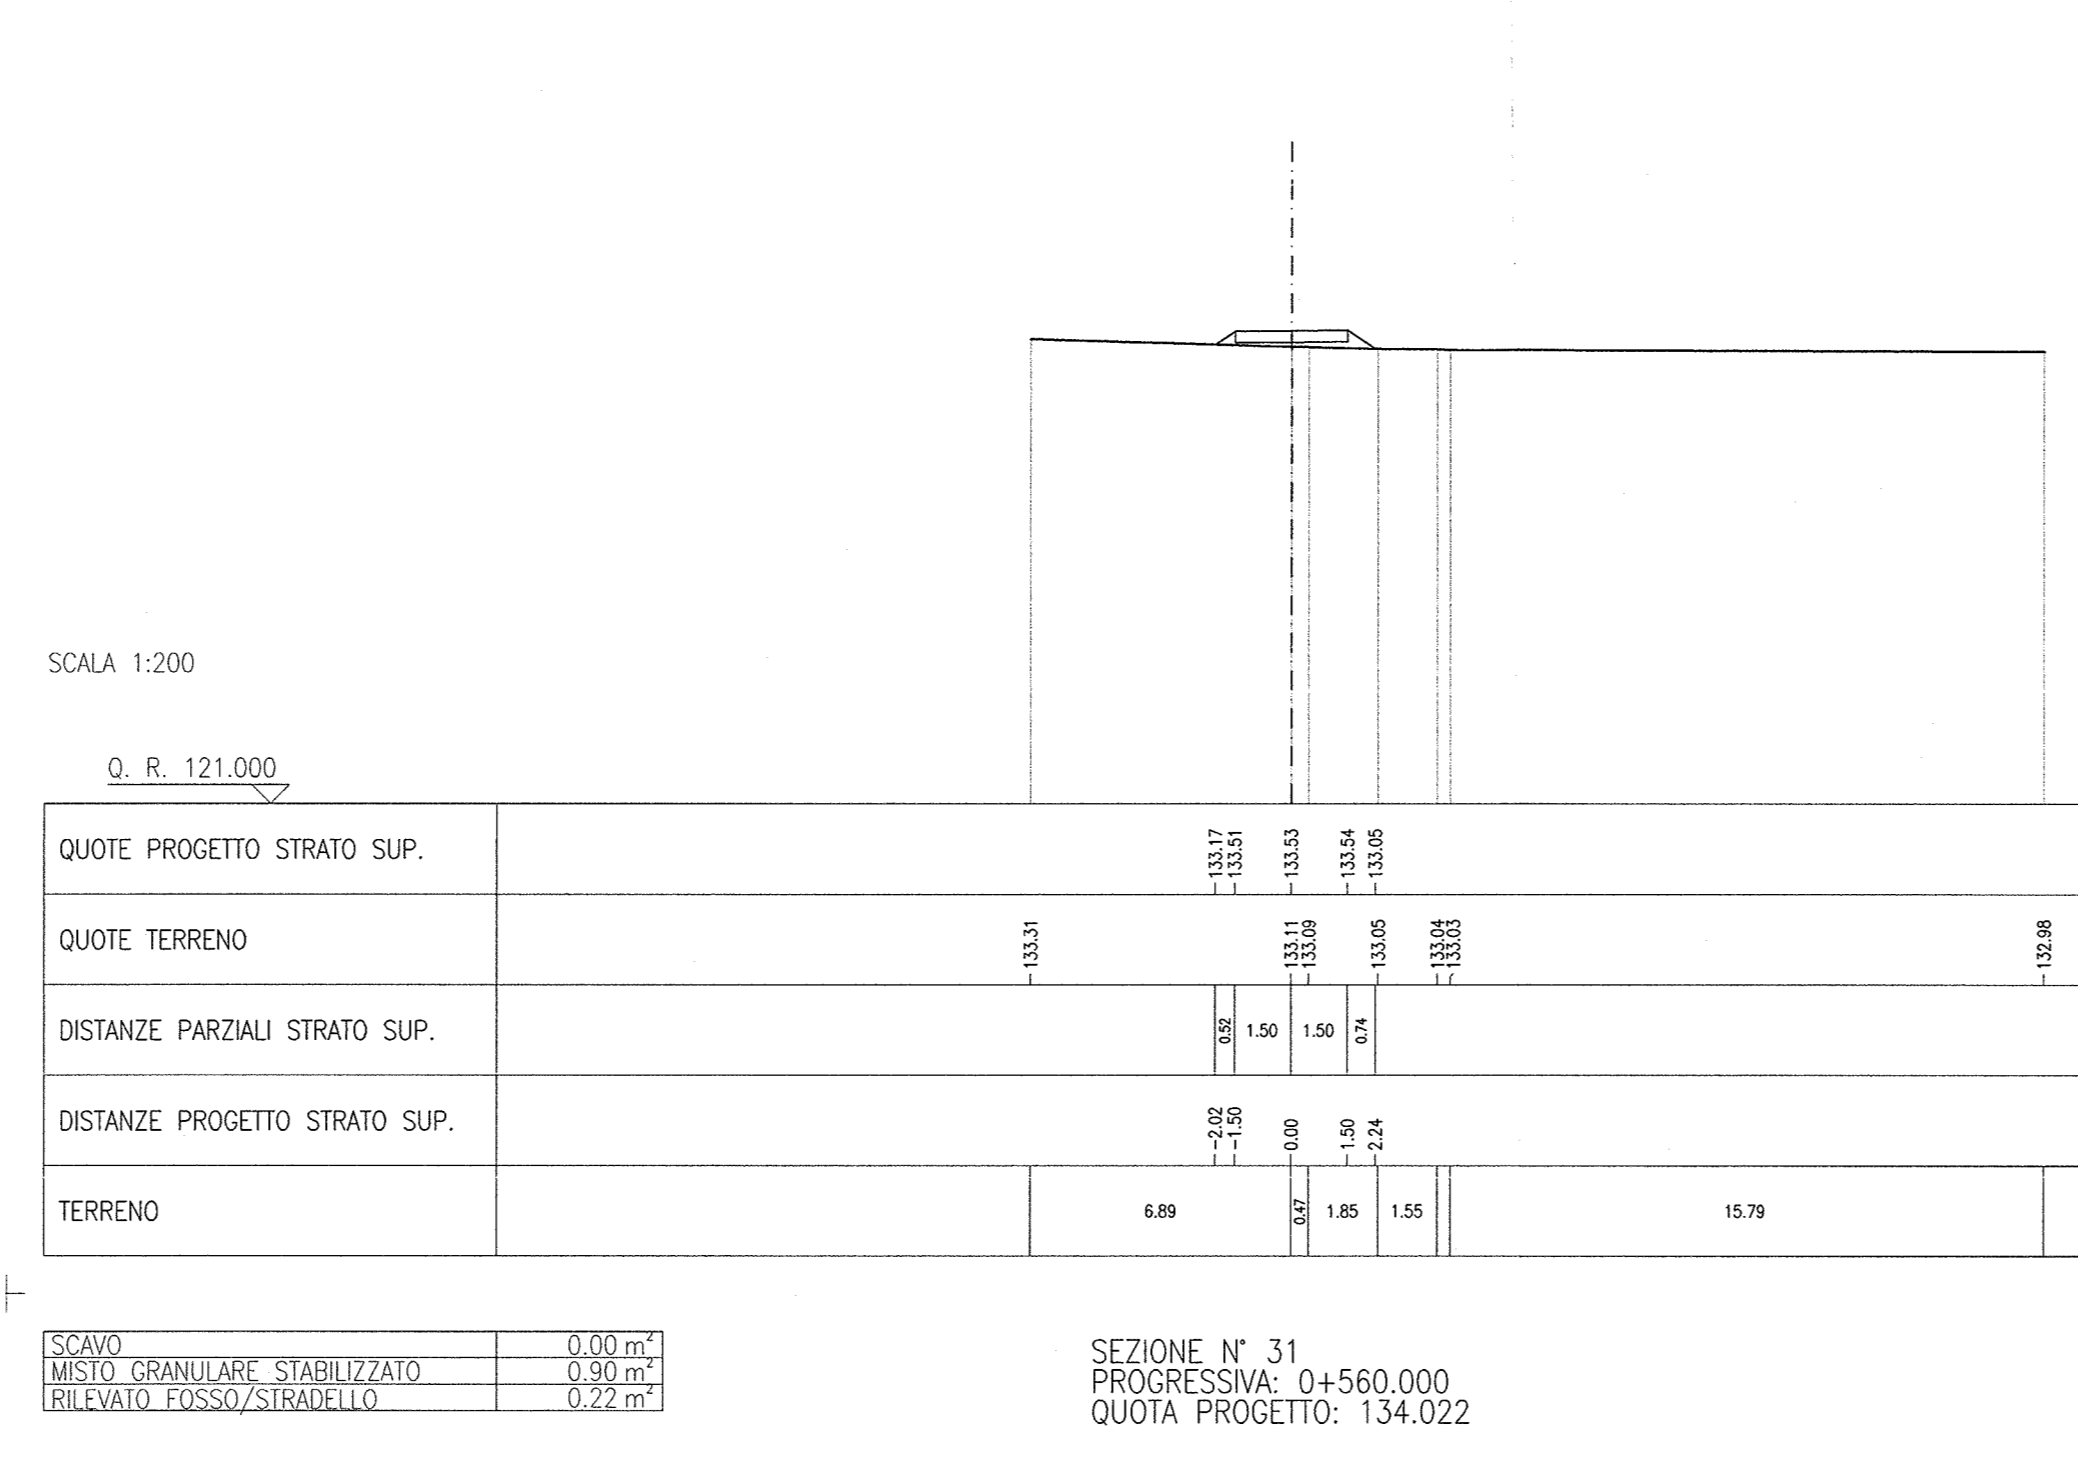


Table for Sezione N° 30: QUOTE PROGETTO STRATO SUP., QUOTE TERRENO, DISTANZE PARZIALI STRATO SUP., DISTANZE PROGETTO STRATO SUP., TERRENO.

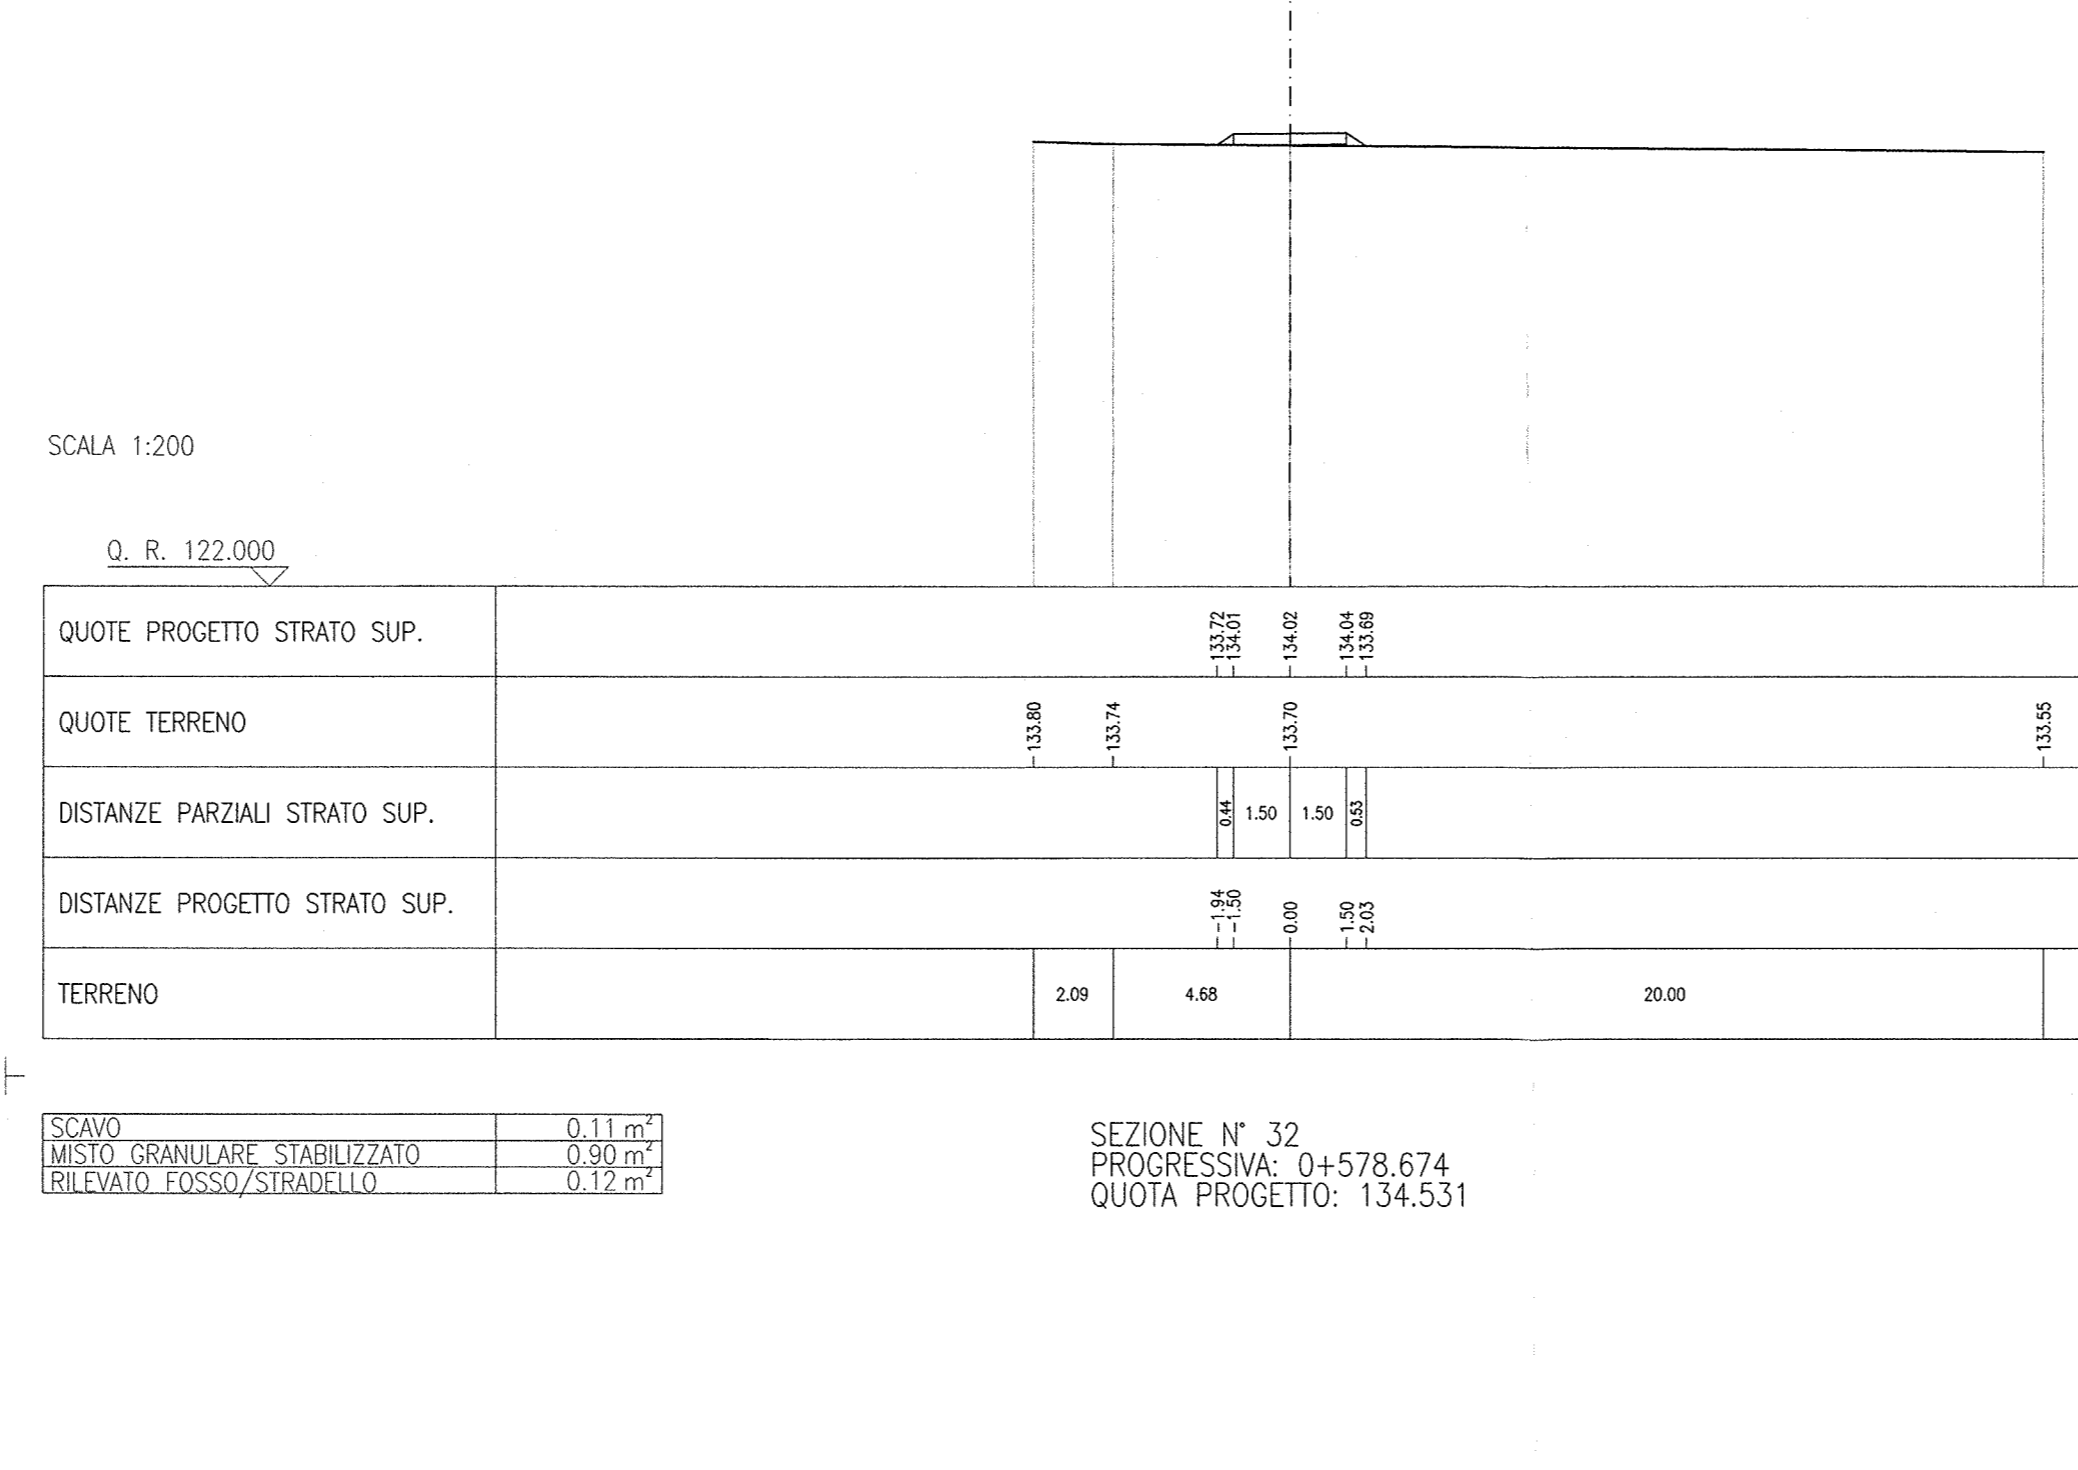


Table for Sezione N° 31: QUOTE PROGETTO STRATO SUP., QUOTE TERRENO, DISTANZE PARZIALI STRATO SUP., DISTANZE PROGETTO STRATO SUP., TERRENO.

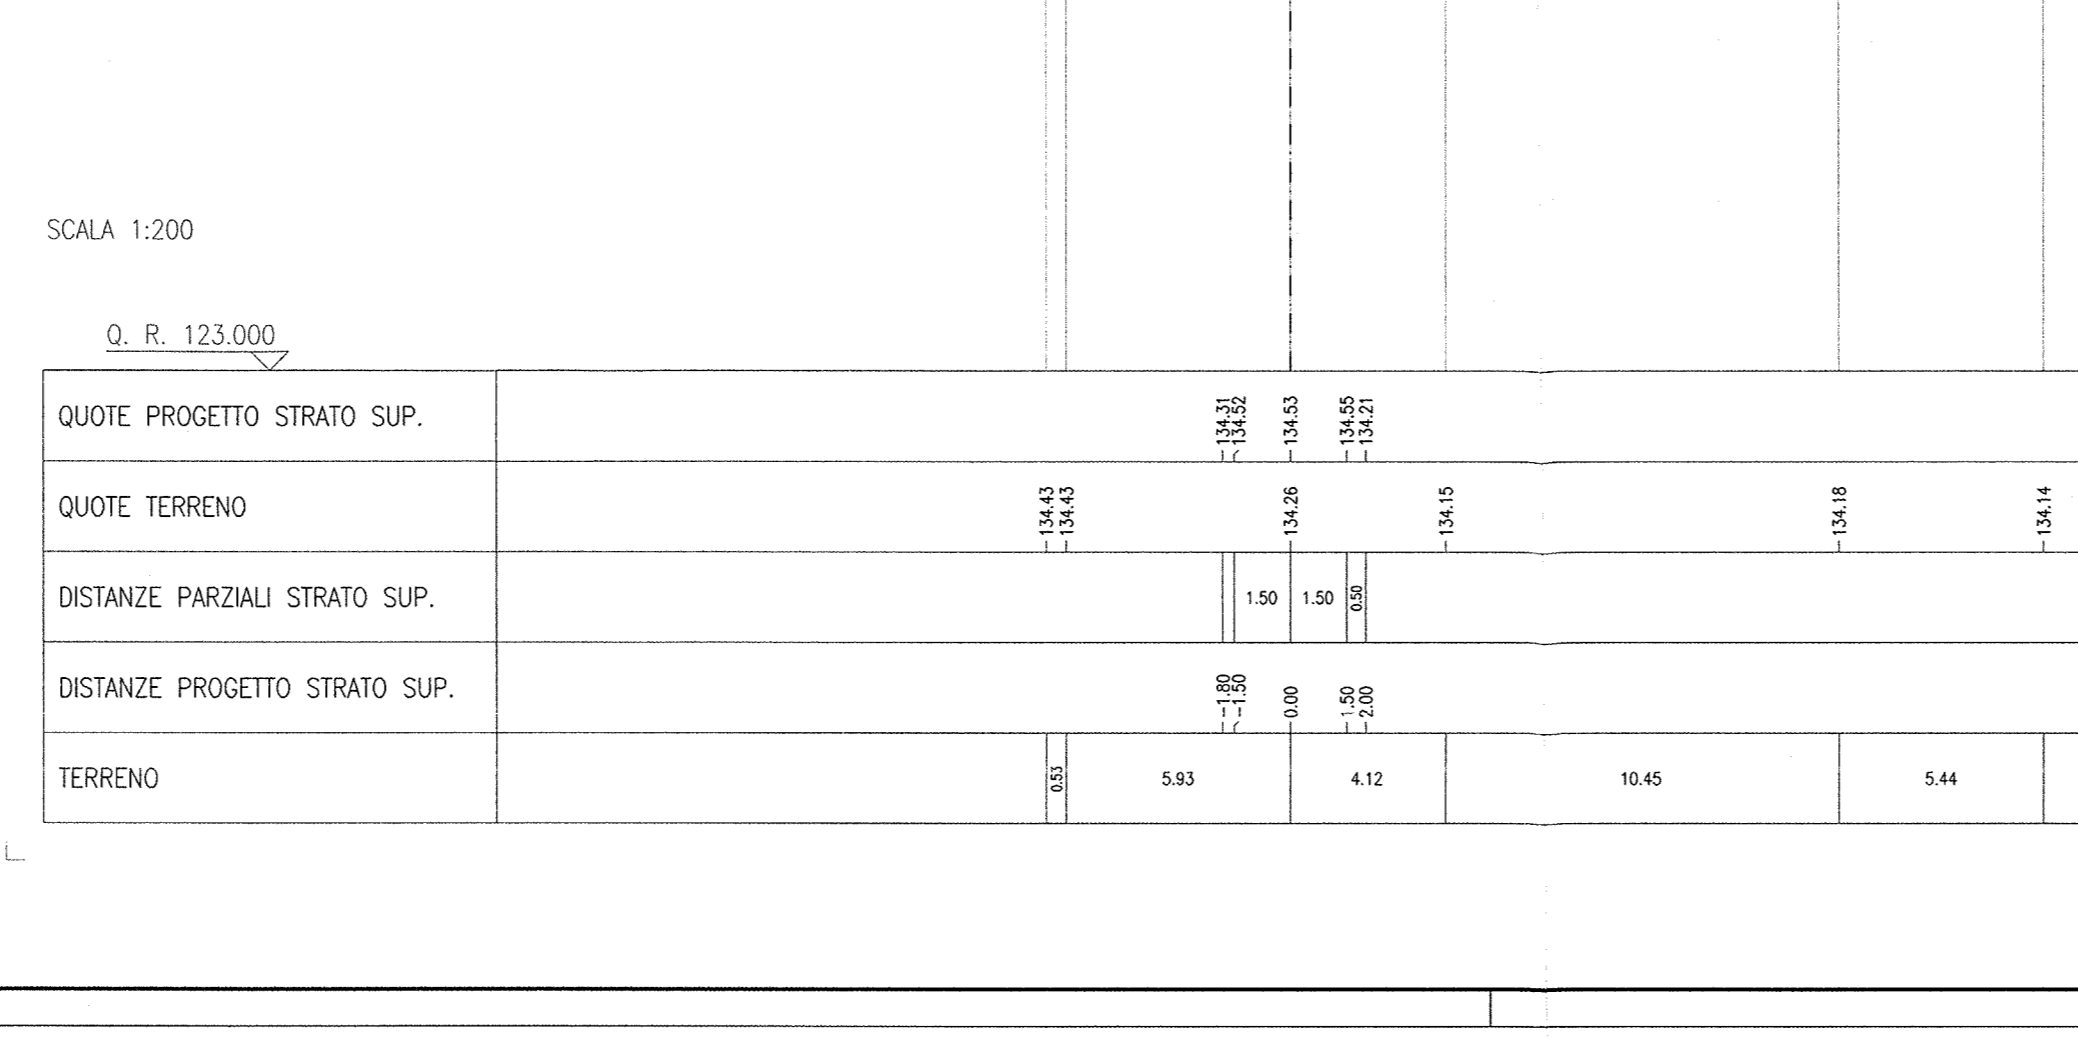


Table for Sezione N° 32: QUOTE PROGETTO STRATO SUP., QUOTE TERRENO, DISTANZE PARZIALI STRATO SUP., DISTANZE PROGETTO STRATO SUP., TERRENO.

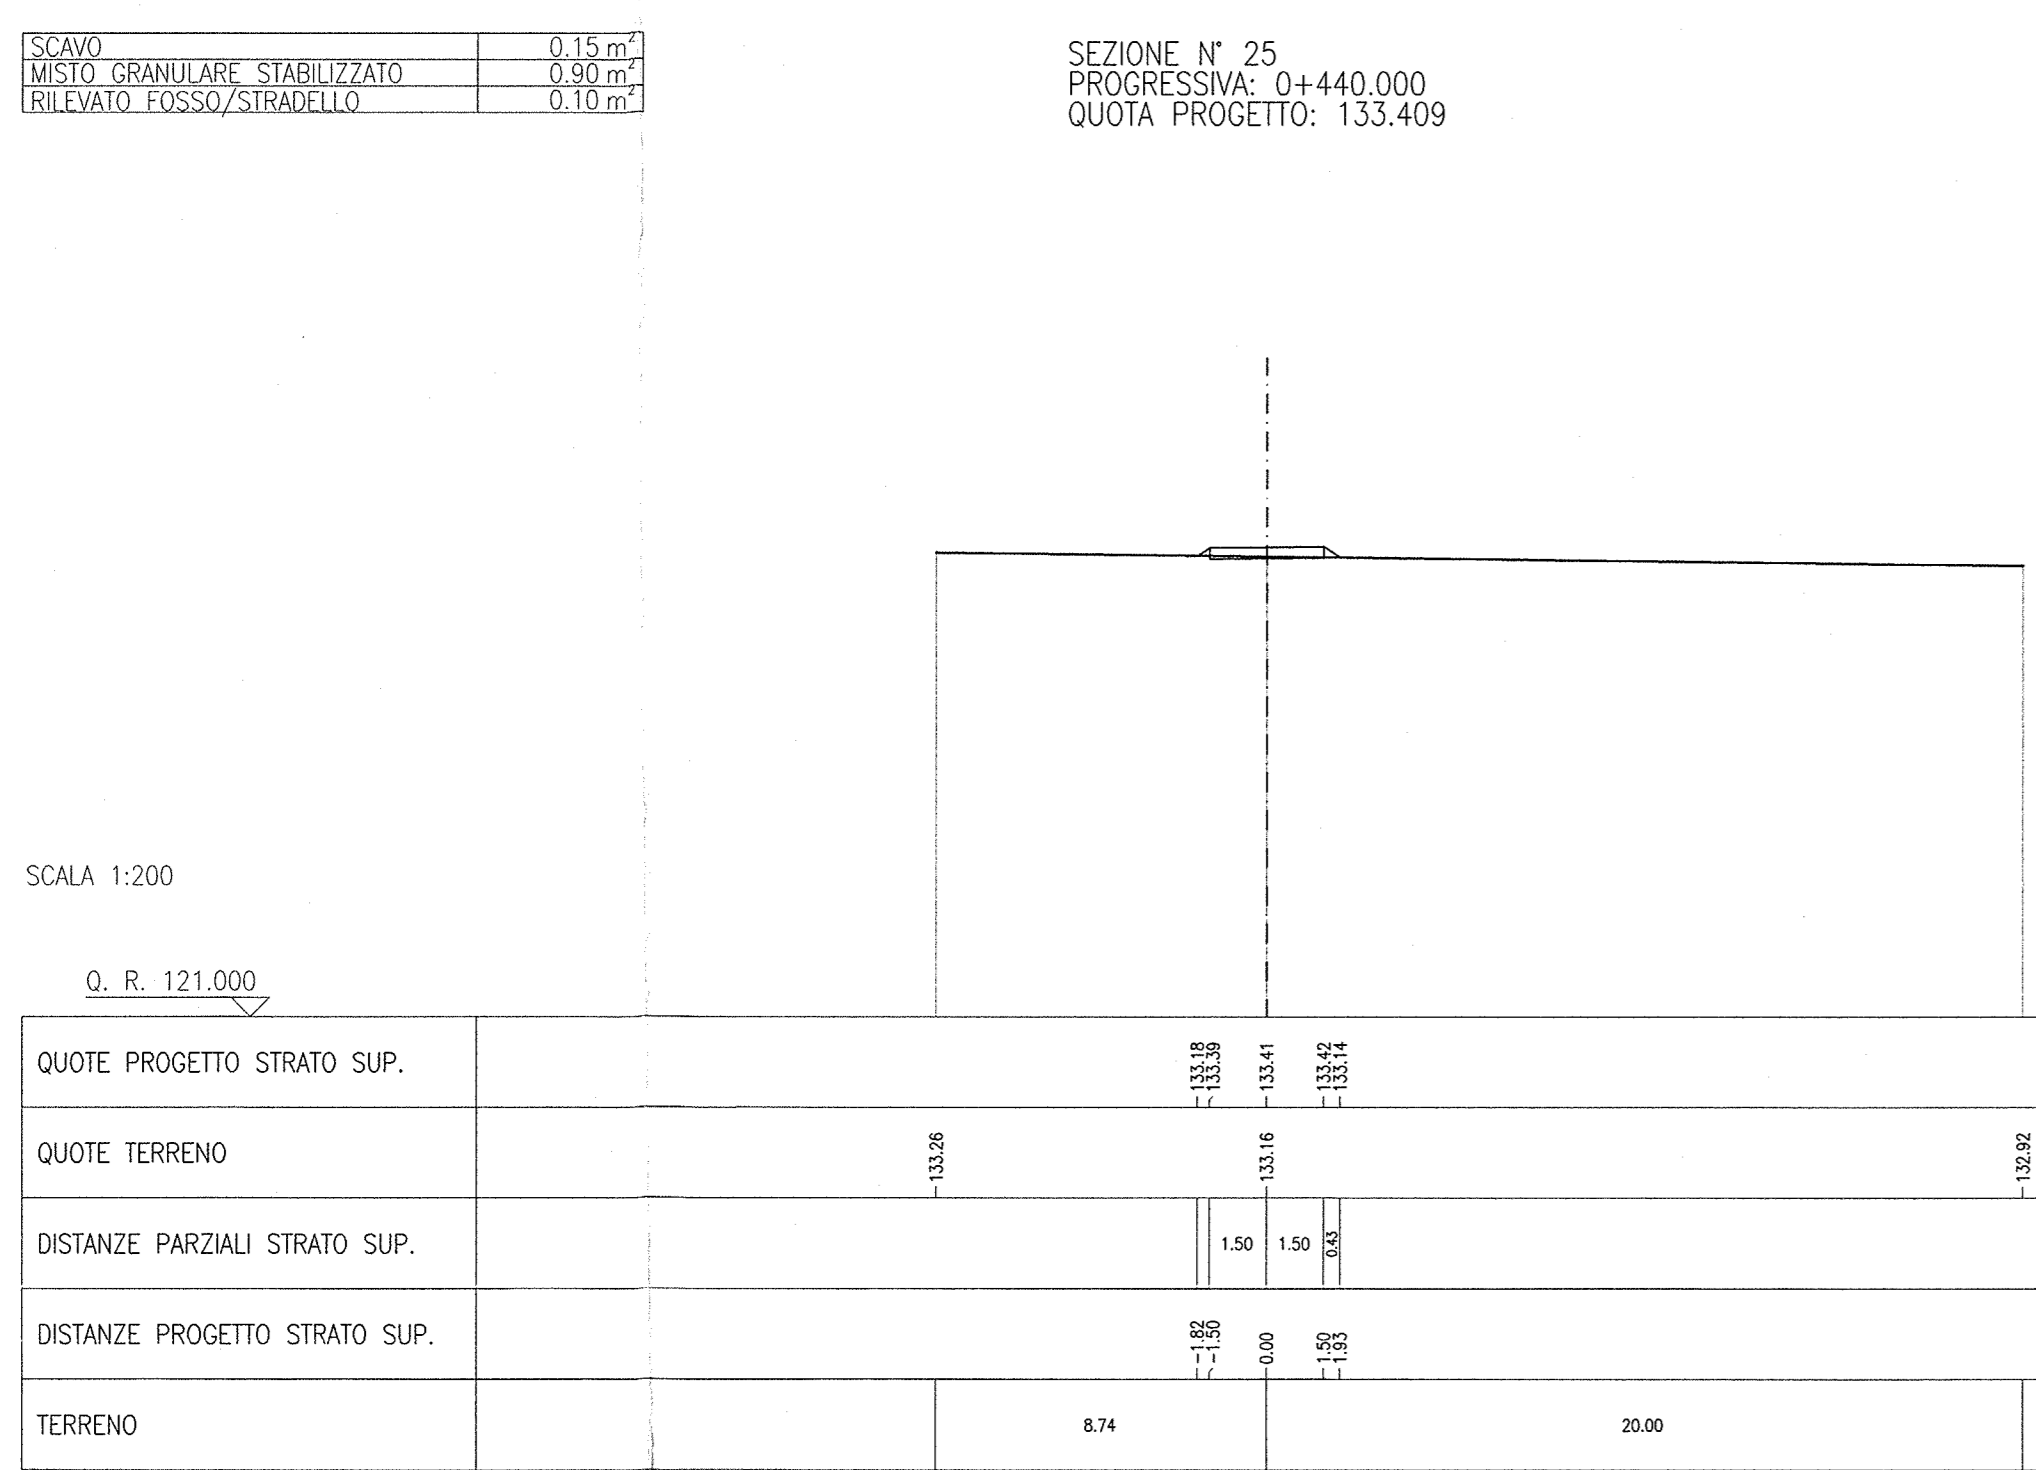


Table for Sezione N° 25: QUOTE PROGETTO STRATO SUP., QUOTE TERRENO, DISTANZE PARZIALI STRATO SUP., DISTANZE PROGETTO STRATO SUP., TERRENO.

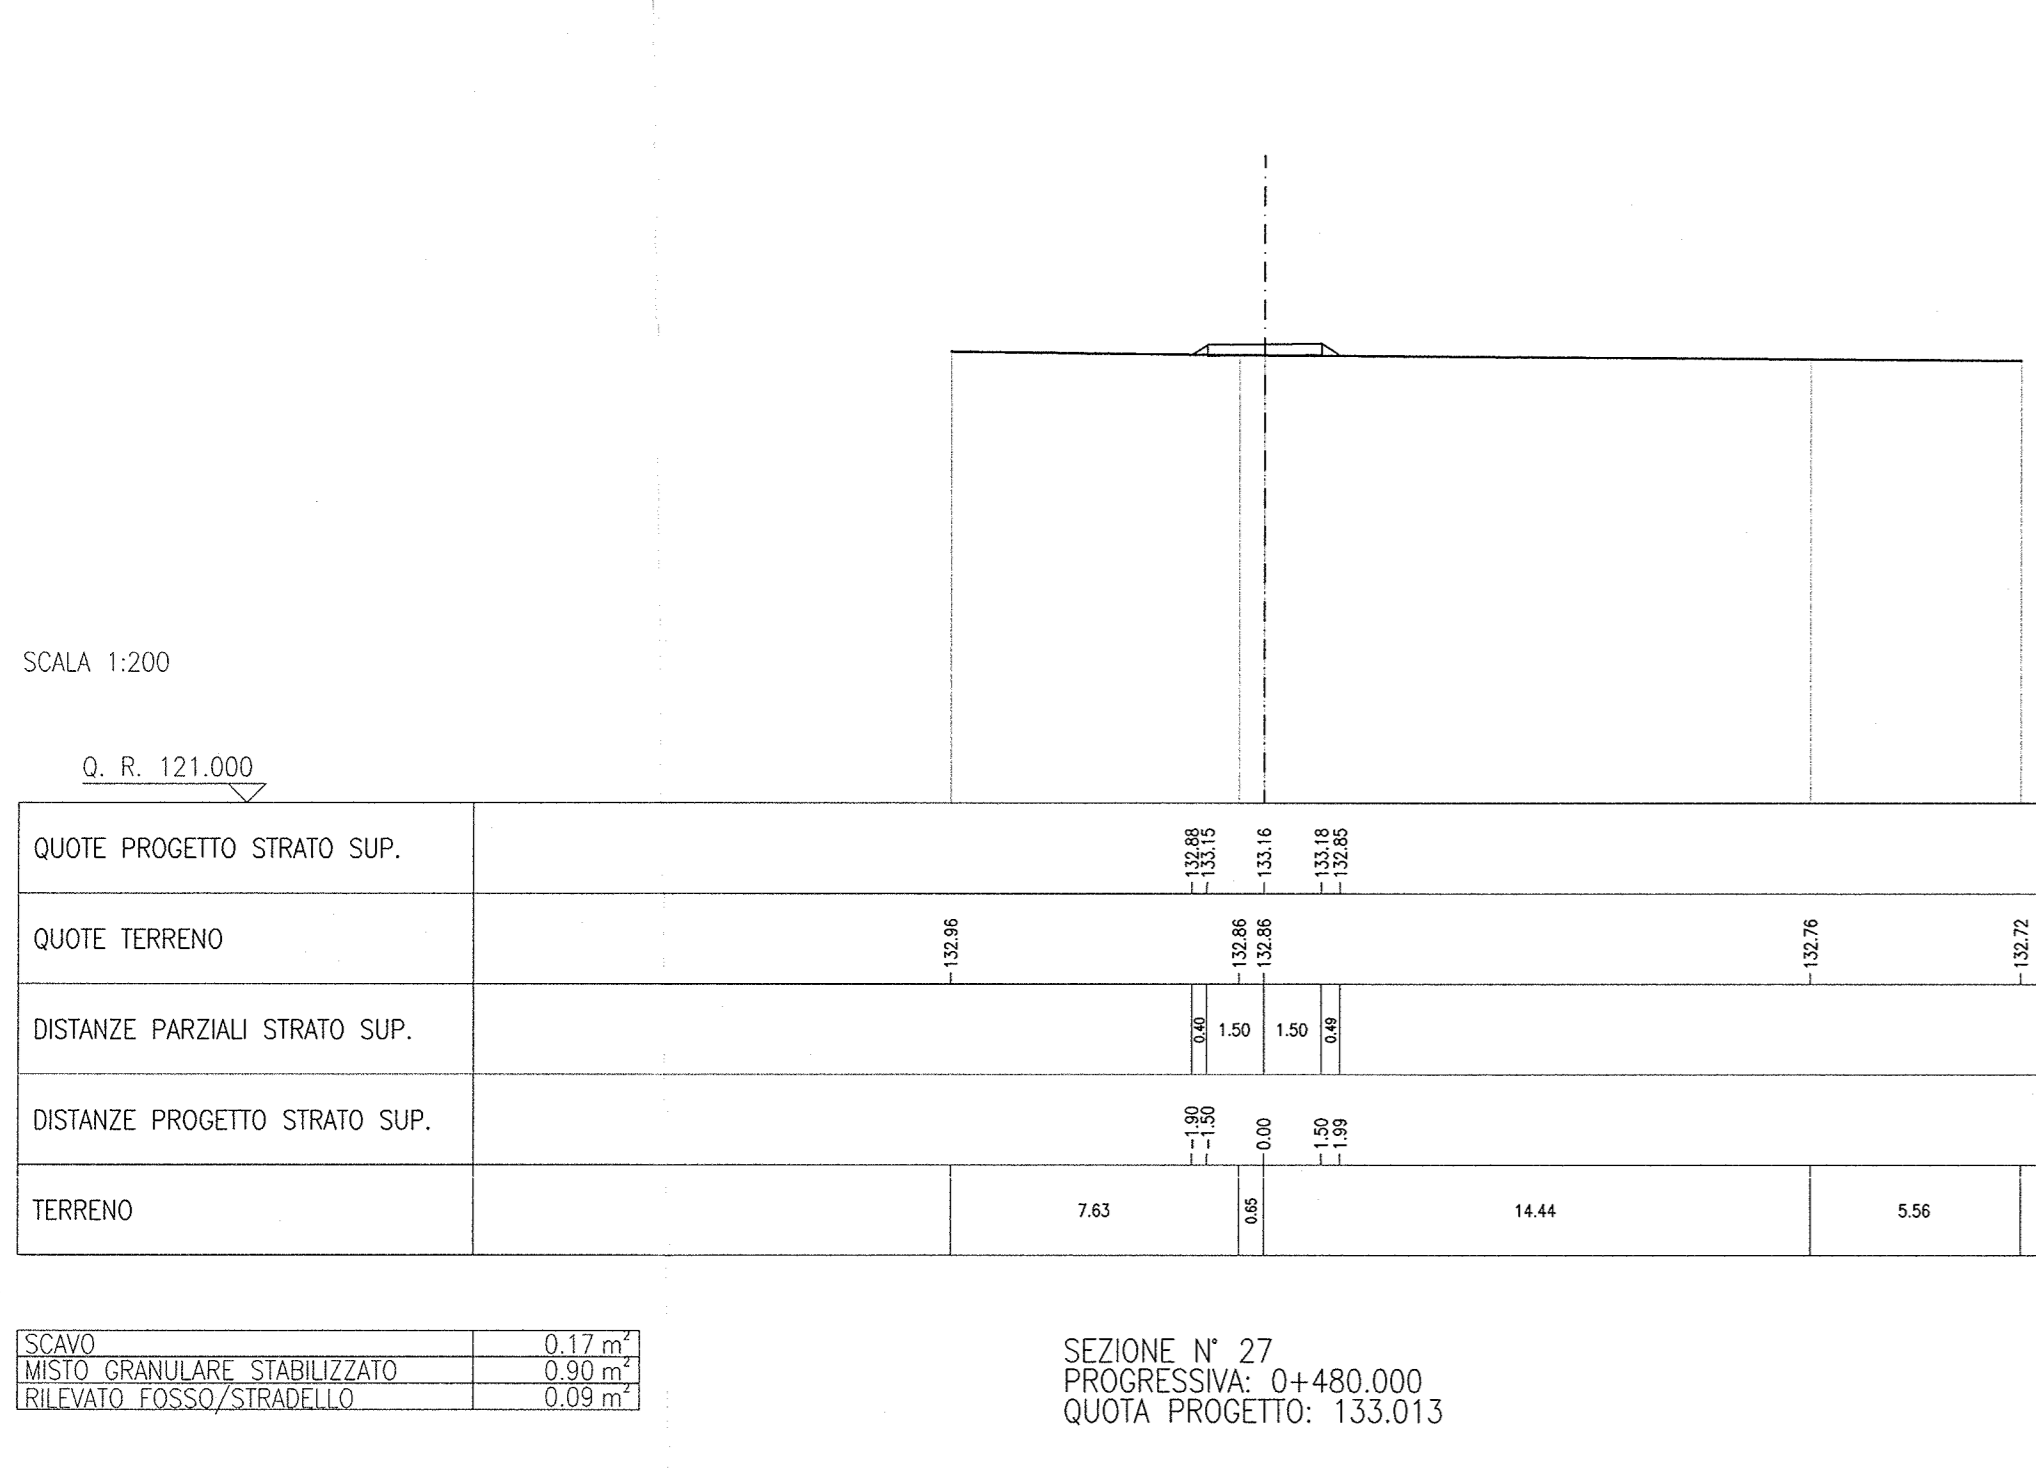


Table for Sezione N° 26: QUOTE PROGETTO STRATO SUP., QUOTE TERRENO, DISTANZE PARZIALI STRATO SUP., DISTANZE PROGETTO STRATO SUP., TERRENO.

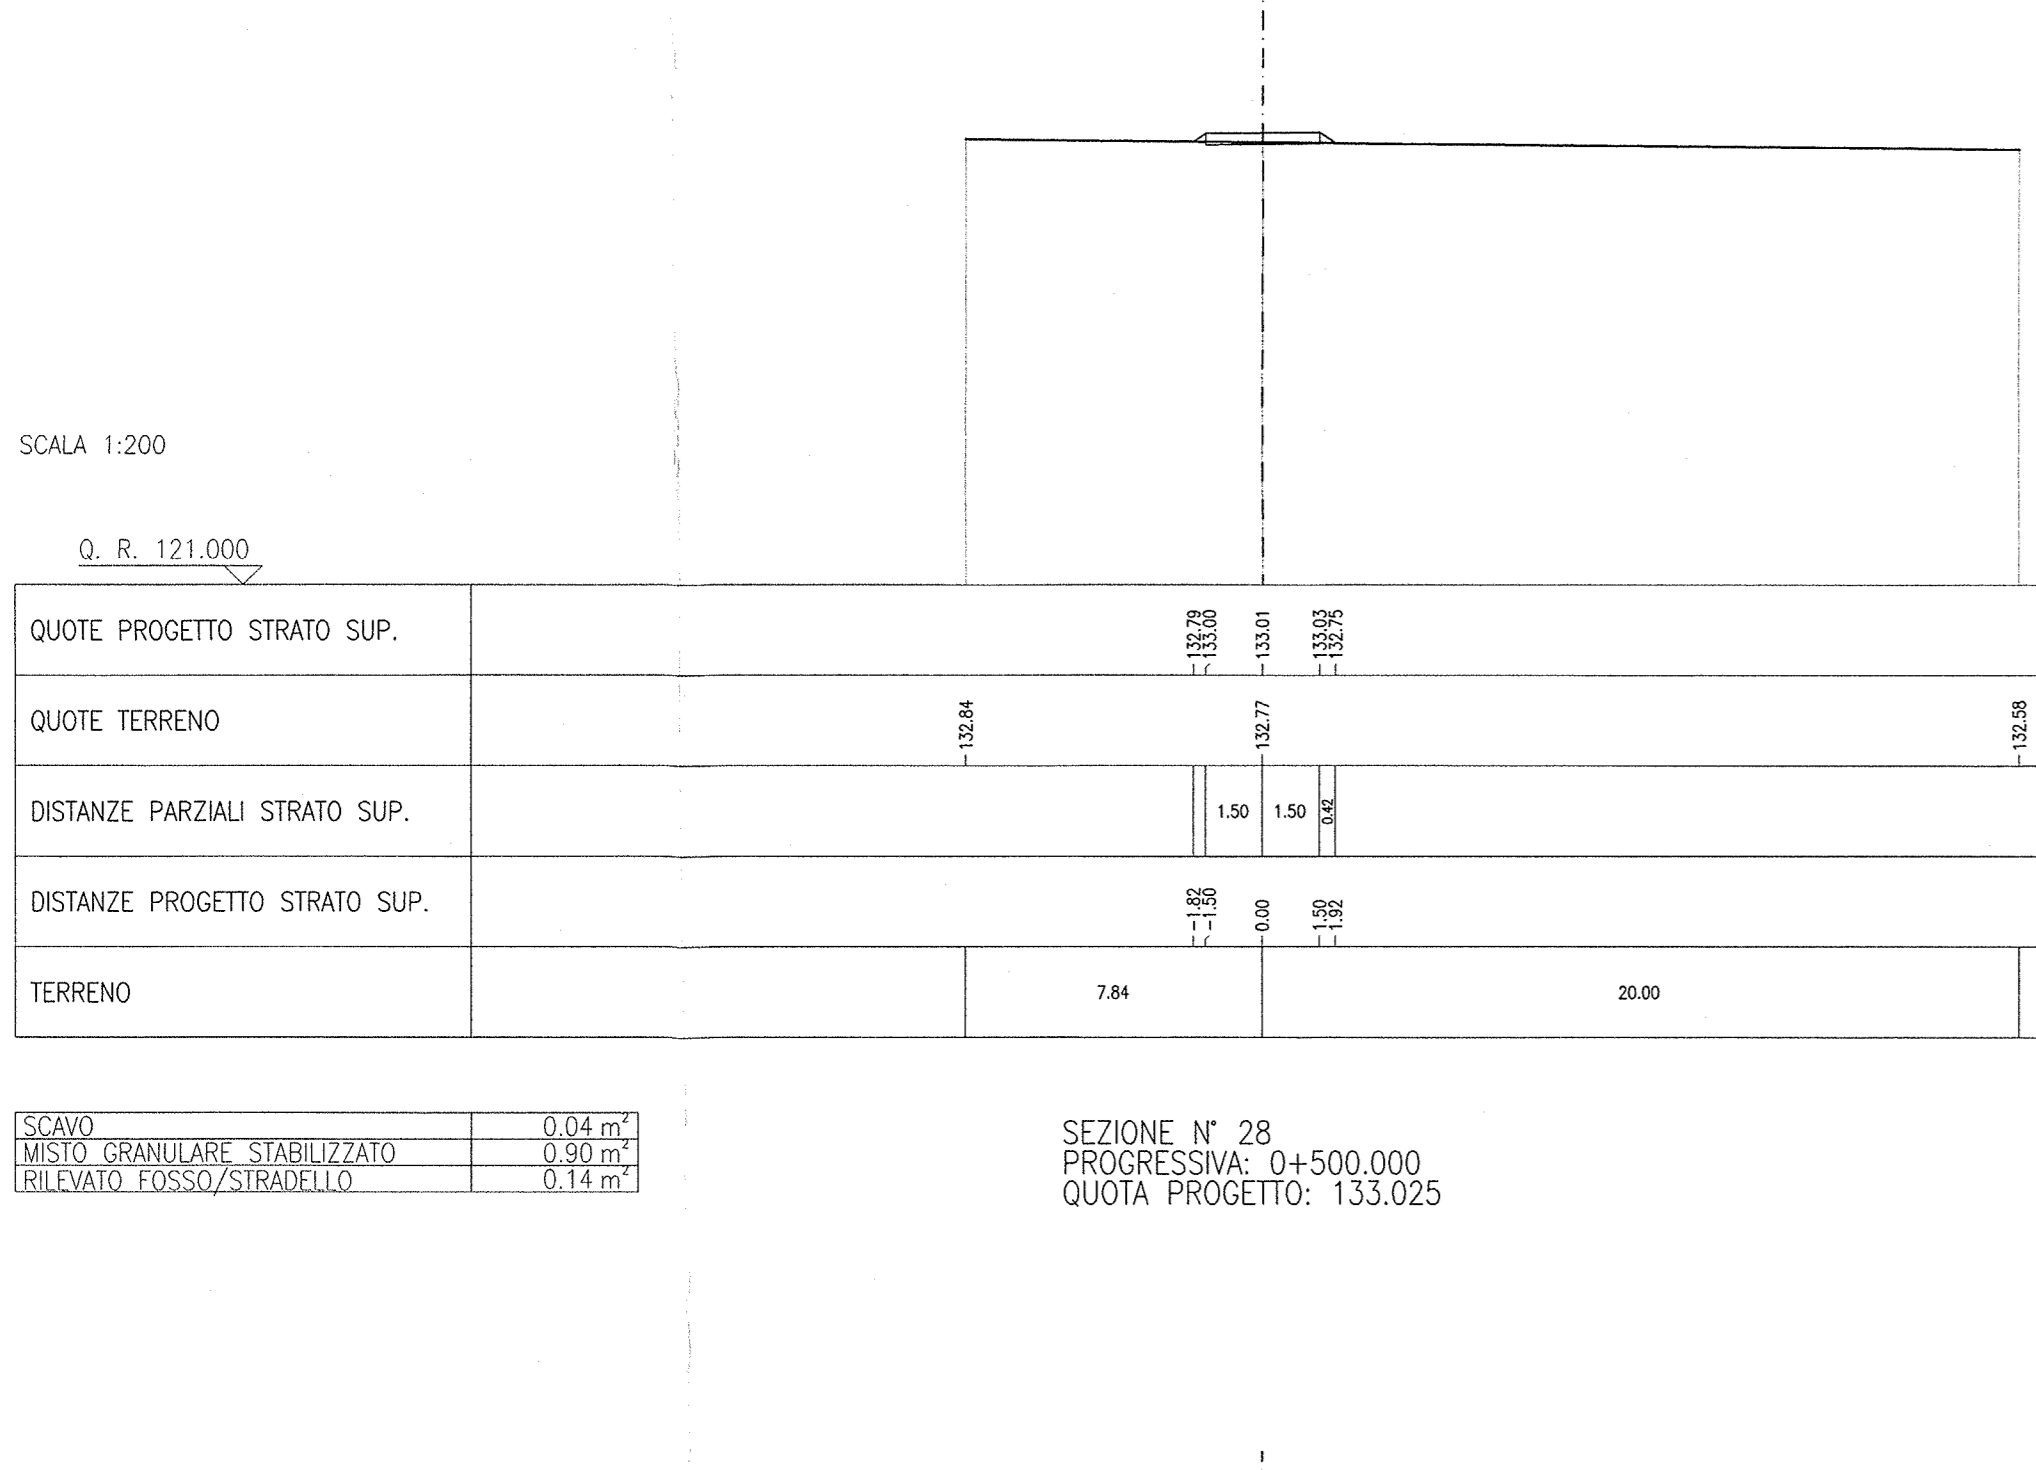


Table for Sezione N° 27: QUOTE PROGETTO STRATO SUP., QUOTE TERRENO, DISTANZE PARZIALI STRATO SUP., DISTANZE PROGETTO STRATO SUP., TERRENO.

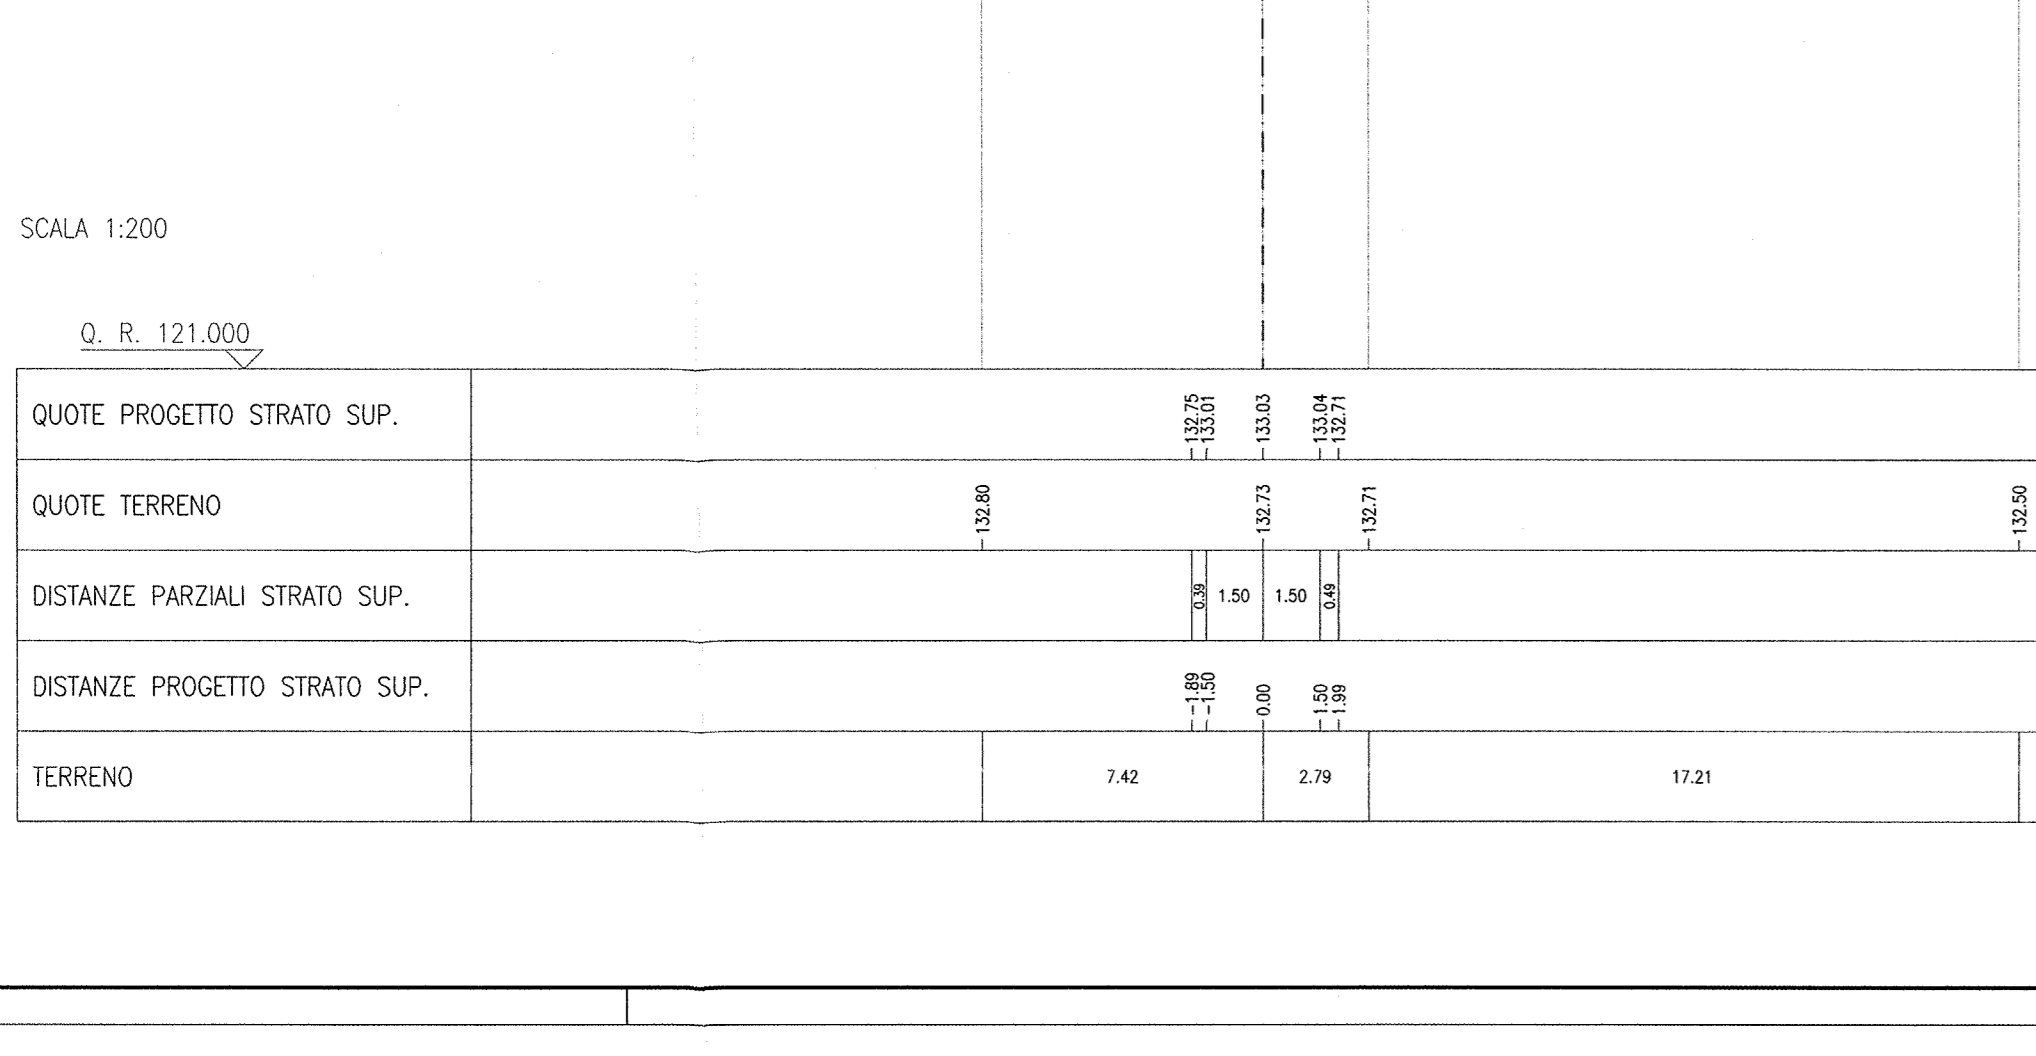


Table for Sezione N° 28: QUOTE PROGETTO STRATO SUP., QUOTE TERRENO, DISTANZE PARZIALI STRATO SUP., DISTANZE PROGETTO STRATO SUP., TERRENO.

Table with columns for 'SCAVO', 'MISTO GRANULARE STABILIZZATO', and 'RILEVATO FOSSO/STRADELLO' for various sections.

