SEZIONE LONGITUDINALE
scala 1:50

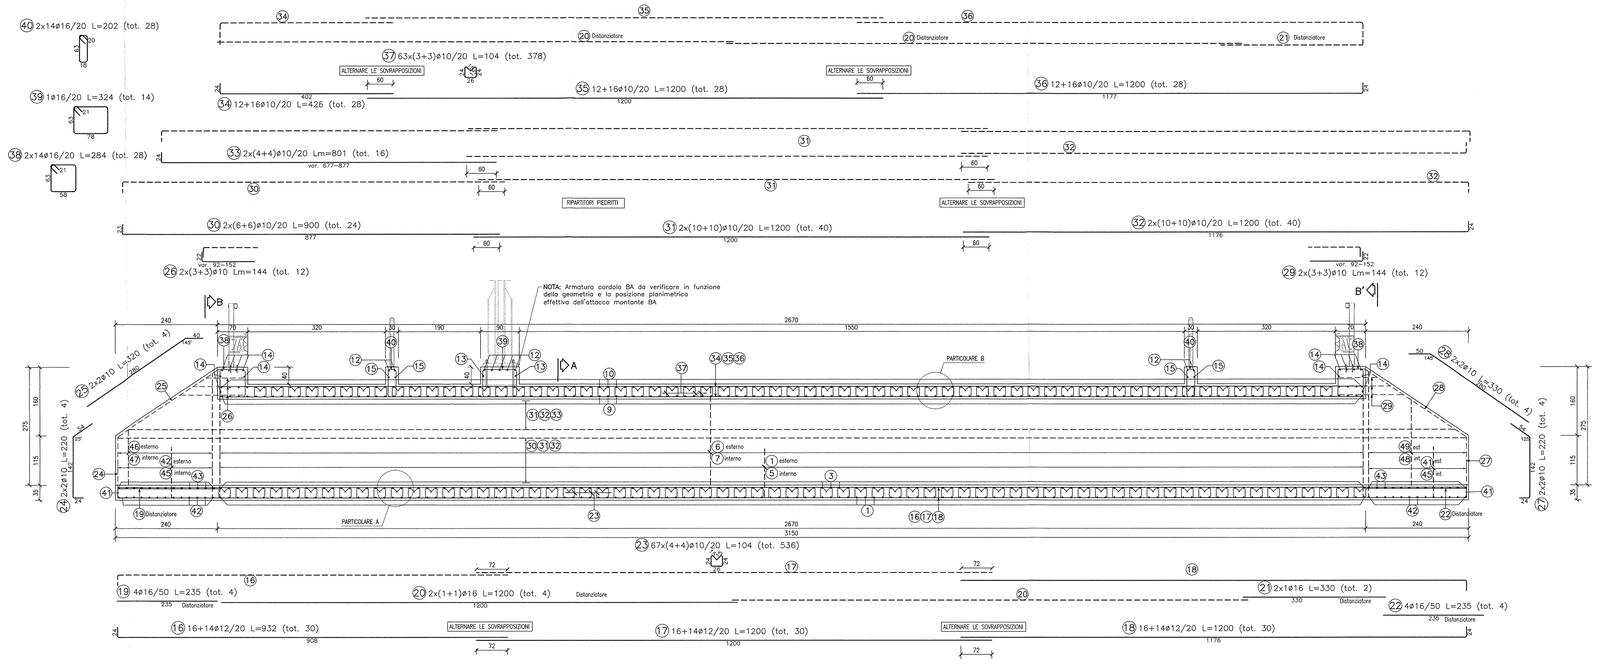

SEZIONE TRASVERSALE "A"
scala 1:25

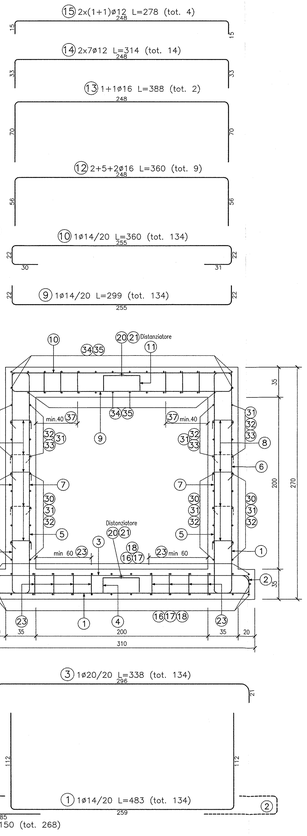

1/2 SEZIONE TRASVERSALE "B-B"
scala 1:25

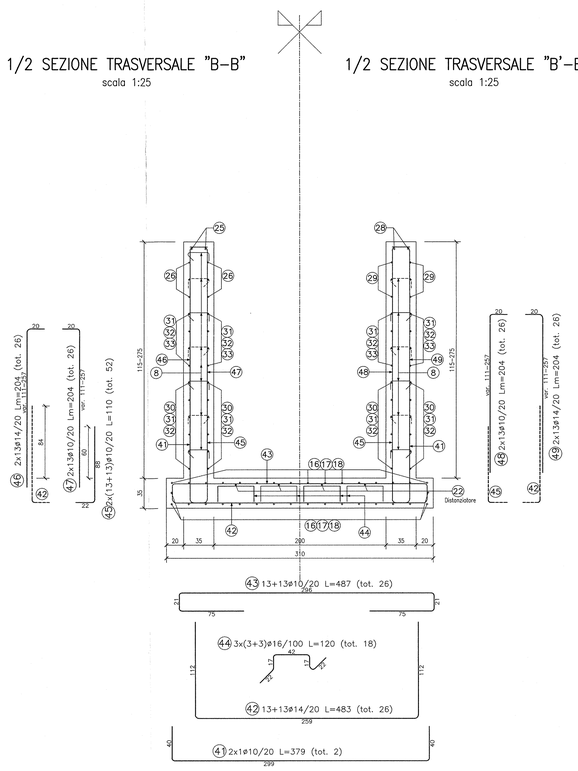

1/2 SEZIONE TRASVERSALE "B'-B' "
scala 1:25

PARTICOLARE A
scala 1:25

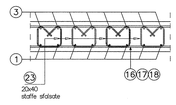

PARTICOLARE B
scala 1:25

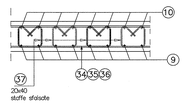

DISPOSIZIONE STAFFE SOLETTA
scala 1:25

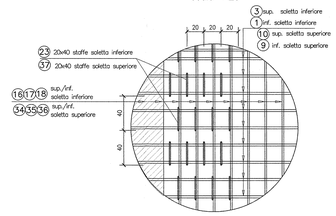

TABELLA DIAMETRI AMMISSIBILI DEI MANDRINI PER LE BARRE PIEGATE

POS. N°	DIAMETRO MINIMO DI PIEGATURA
1 6	12ø
10 42	12ø

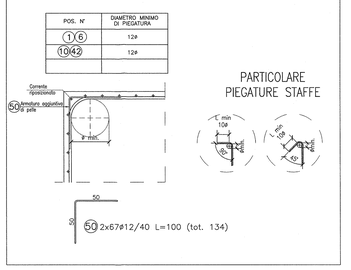

DISEGNI DI RIFERIMENTO

DESCRIZIONE	CODICE
- RI87 – RELAZIONE TECNICA GENERALE	IN0R12EE2RGRI8700001
- RI87 – RELAZIONE GEOTECNICA	IN0R12EE2RGRI8700001
- RI87 – PROFILO GEOTECNICO	IN0R12EE2FGRI8700001
- RI87 – PLANIMETRIA DI PROGETTO – TAVOLA 1	IN0R12EE2PBRI8700001
- RI87 – PLANIMETRIA DI PROGETTO – TAVOLA 2	IN0R12EE2PBRI8700002
- RI87 – PLANIMETRIA DI PROGETTO – TAVOLA 3	IN0R12EE2PBRI8700003
- RI87 – PLANIMETRIA DI PROGETTO – TAVOLA 4	IN0R12EE2PBRI8700004
- RI87 – PLANIMETRIA IDRAULICA – TAVOLA 1	IN0R12EE2PBRI8704001
- RI87 – PLANIMETRIA IDRAULICA – TAVOLA 2	IN0R12EE2PBRI8704002
- RI87 – PLANIMETRIA IDRAULICA – TAVOLA 3	IN0R12EE2PBRI8704003
- RI87 – PLANIMETRIA IDRAULICA – TAVOLA 4	IN0R12EE2PBRI8704004
- RI87 – PROFILO LONGITUDINALE – TAVOLA 1	IN0R12EE2FZRI8700001
- RI87 – PROFILO LONGITUDINALE – TAVOLA 2	IN0R12EE2FZRI8700002
- RI87 – RELAZIONE IDRAULICA	IN0R12EE2RGRI8704001
- RI87 – IN10341 – TOMBINO 2.00X2.00m – PK 108+853,00 – CARPENTERIA	IN0R12EE2BBRI8704006
- RI87 – IN10345 – IN10341 – TOMBINI 2.00X2.00m – PK 108+702,00 E PK 108+853,00 PLANIMETRIA DI SISTEMAZIONE IDRAULICA	IN0R12EE2PZRI8704003
- RI87 – TOMBINI 2.00x2.00 – RELAZIONE DI CALCOLO	IN0R12EE2CLRI8704001
- RI87 – TOMBINI 2.00x2.00 – ALLEGATO ALLA RELAZIONE DI CALCOLO –TABULATI DI CALCOLO	IN0R12EE2CLRI8704002
- IN00 – TIPOLOGICO TOMBINI IDRAULICI – CARATTERISTICHE DEI MATERIALI	IN0R11EE24TIN0000001
- IN00 – TIPOLOGICO TOMBINI IDRAULICI – PARTICOLARI IMPERMEABILIZZAZIONE E GIUNTI	IN0R11EE2BZIN0009001
- IN00 – TIPOLOGICO TOMBINI IDRAULICI – PARTICOLARI COSTRUTTIVI BARRIERE DI SICUREZZA E PARAPETTI	IN0R11EE2BZIN0009002

NOTE GENERALI

- TUTTE LE MISURE SONO ESPRESSE IN CENTIMETRI
- TUTTI GLI ANGOLI SONO ESPRESSI IN GRADI DECIMALI
- DOVE NON SPECIFICATO, SI PRESCRIVONO I SEGUENTI DIAMETRI MINIMI DI PIEGATURA:

Ø BARRA	DIAMETRO MINIMO DI PIEGATURA
>16mm	7ø
≤16mm	4ø

- LE DIMENSIONI INDICATE PER LA SAGOMA DELLE ARMATURE SONO RIFERITE ALL'ASSE BARRA
- LE MISURE DEI SINGOLI TRATTI DI BARRA VANNO INTESE SECONDO LA SEGUENTE TABELLA:

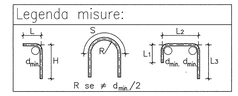

CARATTERISTICHE DEI MATERIALI

- PER LE CARATTERISTICHE DEI MATERIALI DEL TOMBINO FARE RIFERIMENTO ALL'ELABORATO IN0R11EE24TIN0000001

COMMITTENTE: RFI RETE FERROVIARIA ITALIANA – GRUPPO FERROVIE DELLO STATO

ALTA SORVEGLIANZA: ITALFERR – GRUPPO FERROVIE DELLO STATO

GENERAL CONTRACTOR: Cepav due – Consorzio ENI per l' Alta Velocità

INFRASTRUTTURE FERROVIARIE STRATEGICHE DEFINITE DALLA LEGGE OBIETTIVO N. 443/01

LINEA A.V. /A.C. TORINO - VENEZIA Tratta MILANO - VERONA
Lotto funzionale Brescia-Verona
PROGETTO ESECUTIVO

RI87 - RILEVATO COLLEG. QBSE-AV/AC DA PK 107+684,000 A PK 109+134,000

IN10341 - TOMBINO 2.00X2.00m - PK 108+853,00

ARMATURA

GENERAL CONTRACTOR: Consorzio Cepav due
DIRETTORE LAVORI: Consorzio Cepav due – Il Direttore (Ing. Consorzio)
Data: 2 9 MAG 2020
SCALA: VARIE

COMMESSA	LOTTO	FASE	ENTE	TIPO DOC.	OPERA/DISCIPLINA	PROGR.	REV.
INOR	12	E	E2	BZ	RI8704	006	A

PROGETTAZIONE

Rev.	Descrizione	Redatto	Data	Verificato	Data	Validato	Data
A	EMISSIONE	Fiscale	22/07/19	Aiello	22/07/19	Dias	22/07/19
B							
C							

PROGETTISTA: Dott. Ing. Roberto Dias – Ordine degli Ingegneri della Provincia di Milano n. 12076 – Sezione A – Settore Civile e Ambientale – Data: 22/07/19

CIG. 7514473334 | File: IN0R12EE2BZRI8704006A_10.dwg

Progetto cofinanziato dalla Unione Europea

Stampato dal Servizio di Italferr S.p.A. ALBA S.r.l.

CUP: F81H91000000008

Scala di plot: 1: