
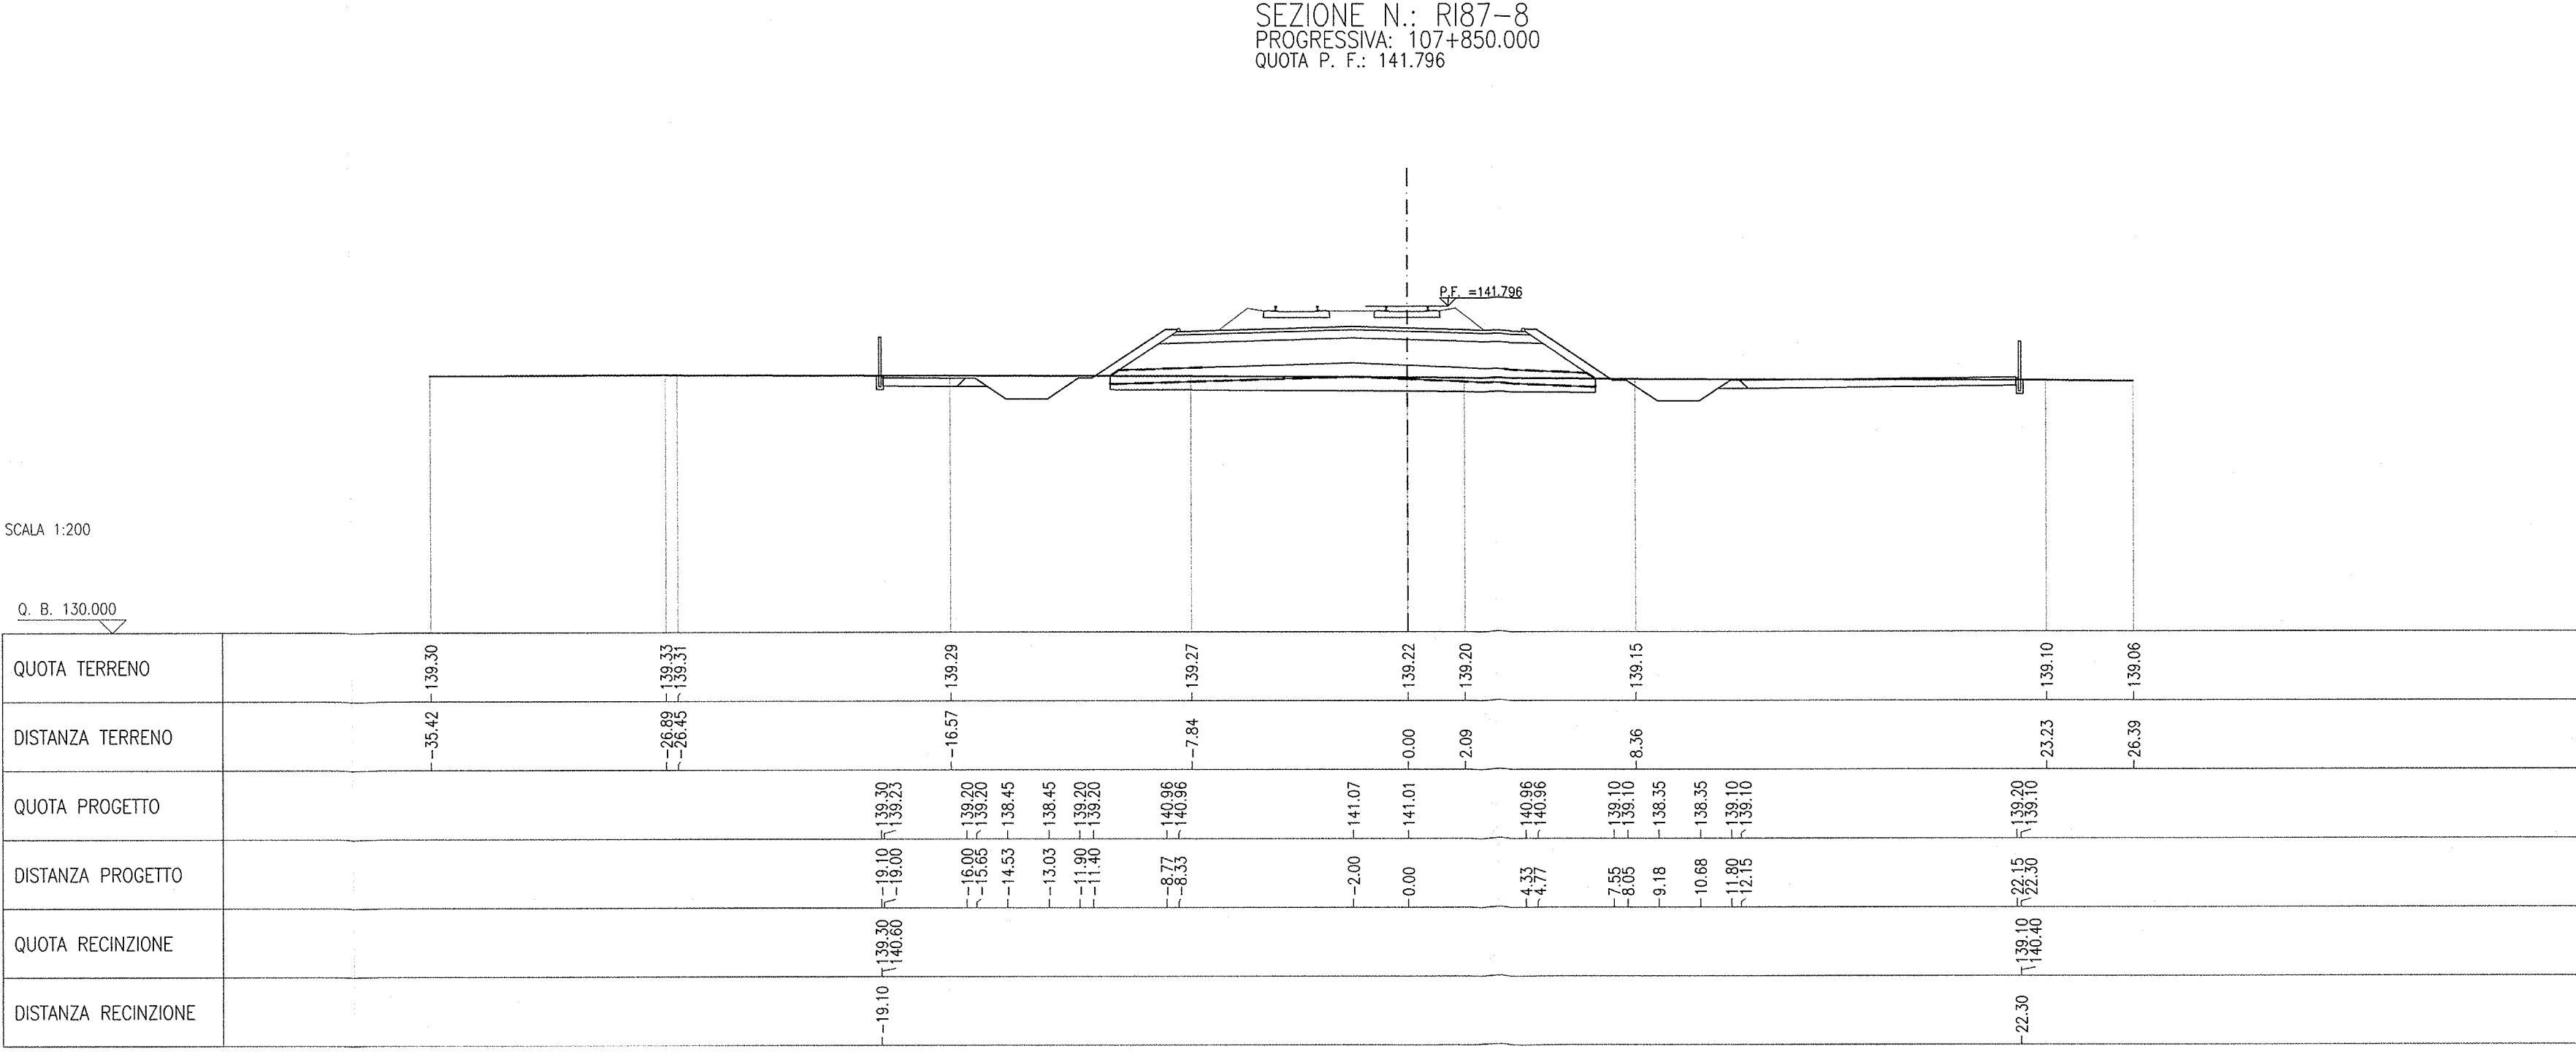
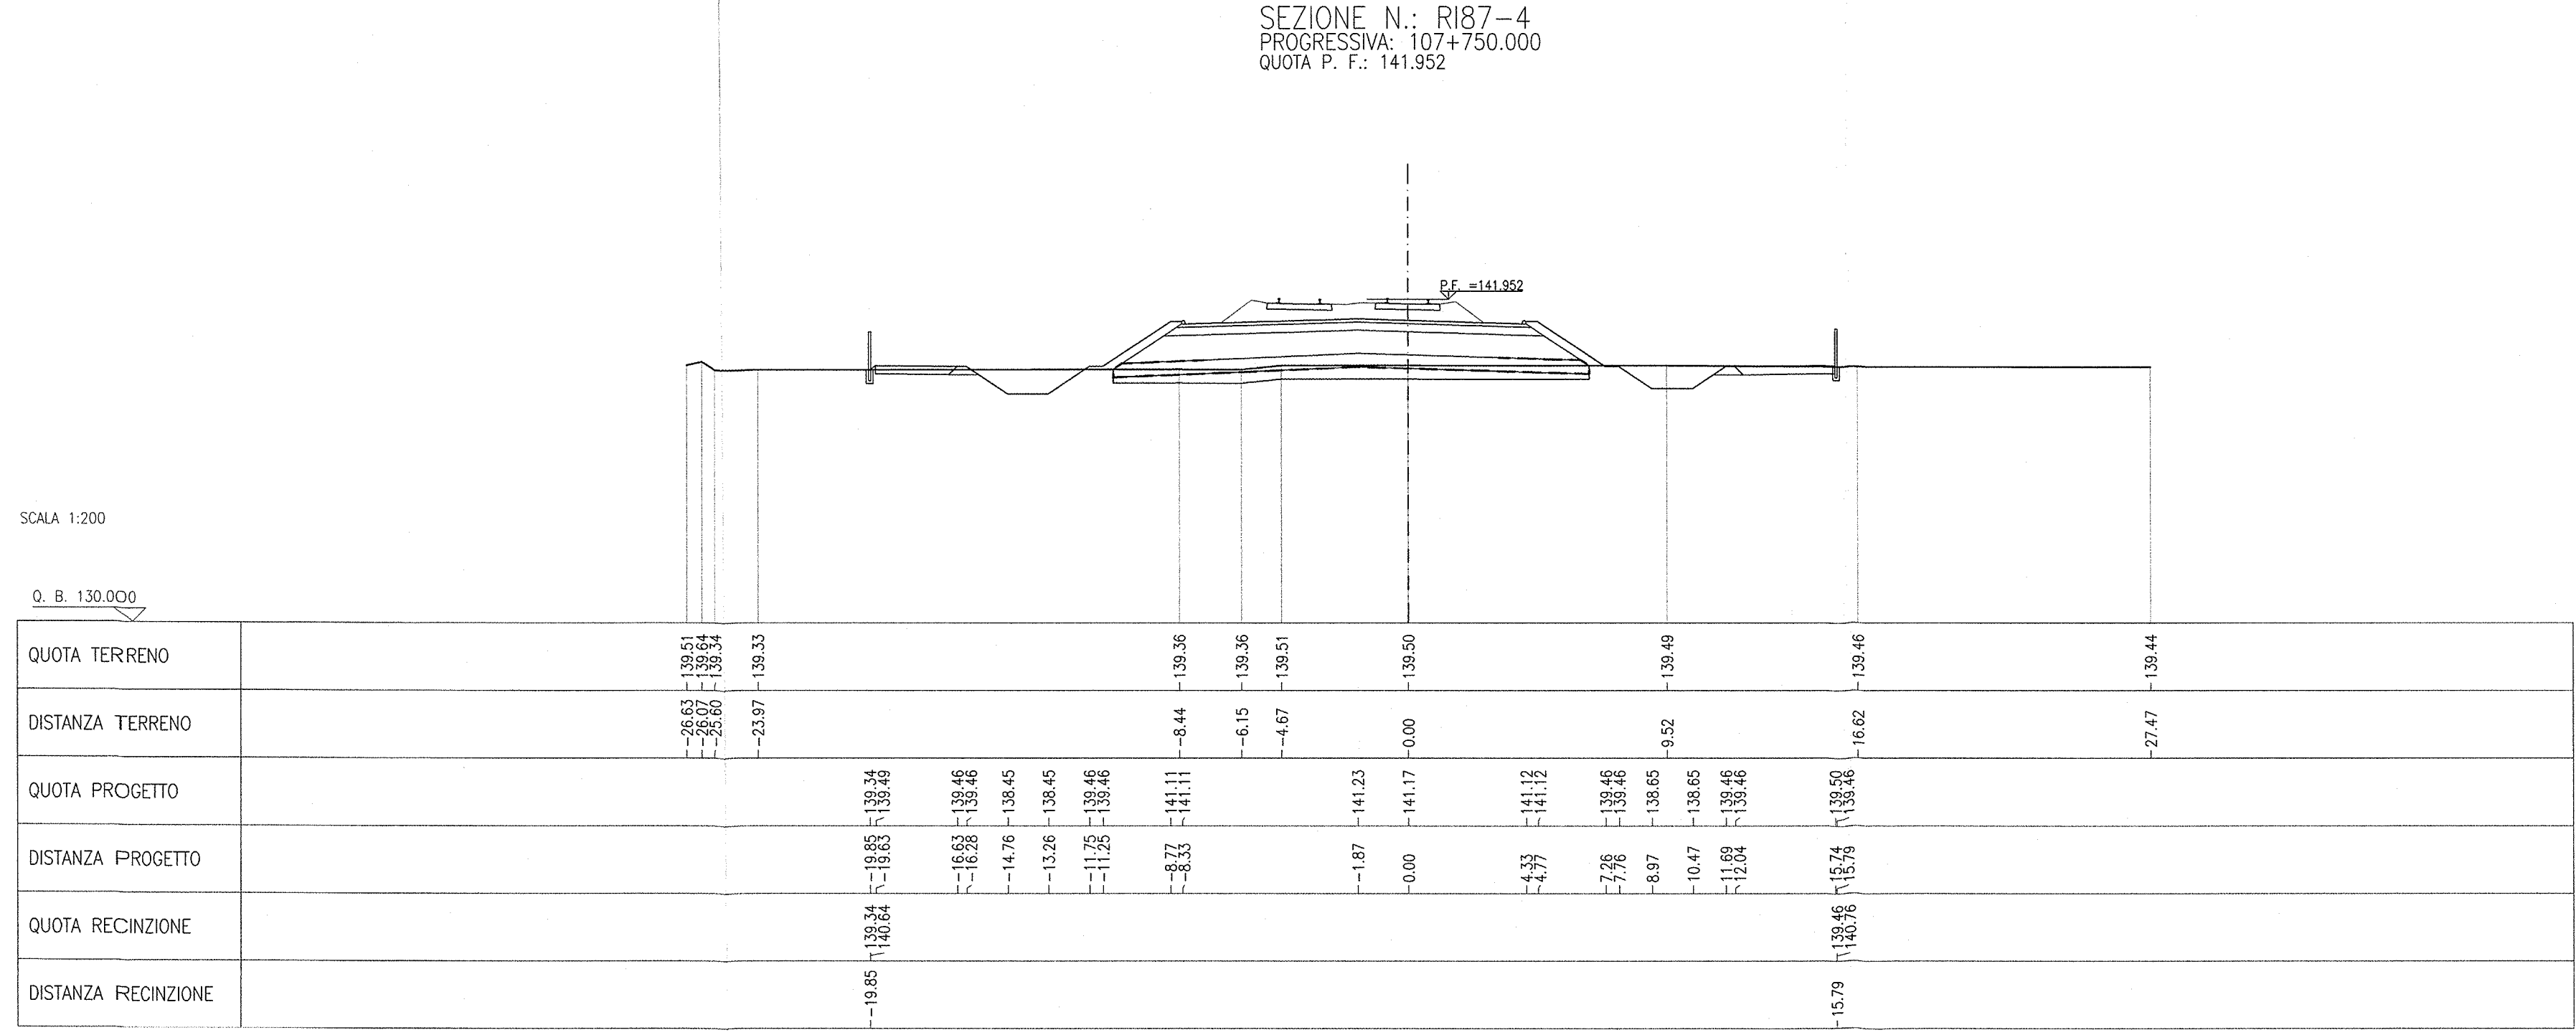
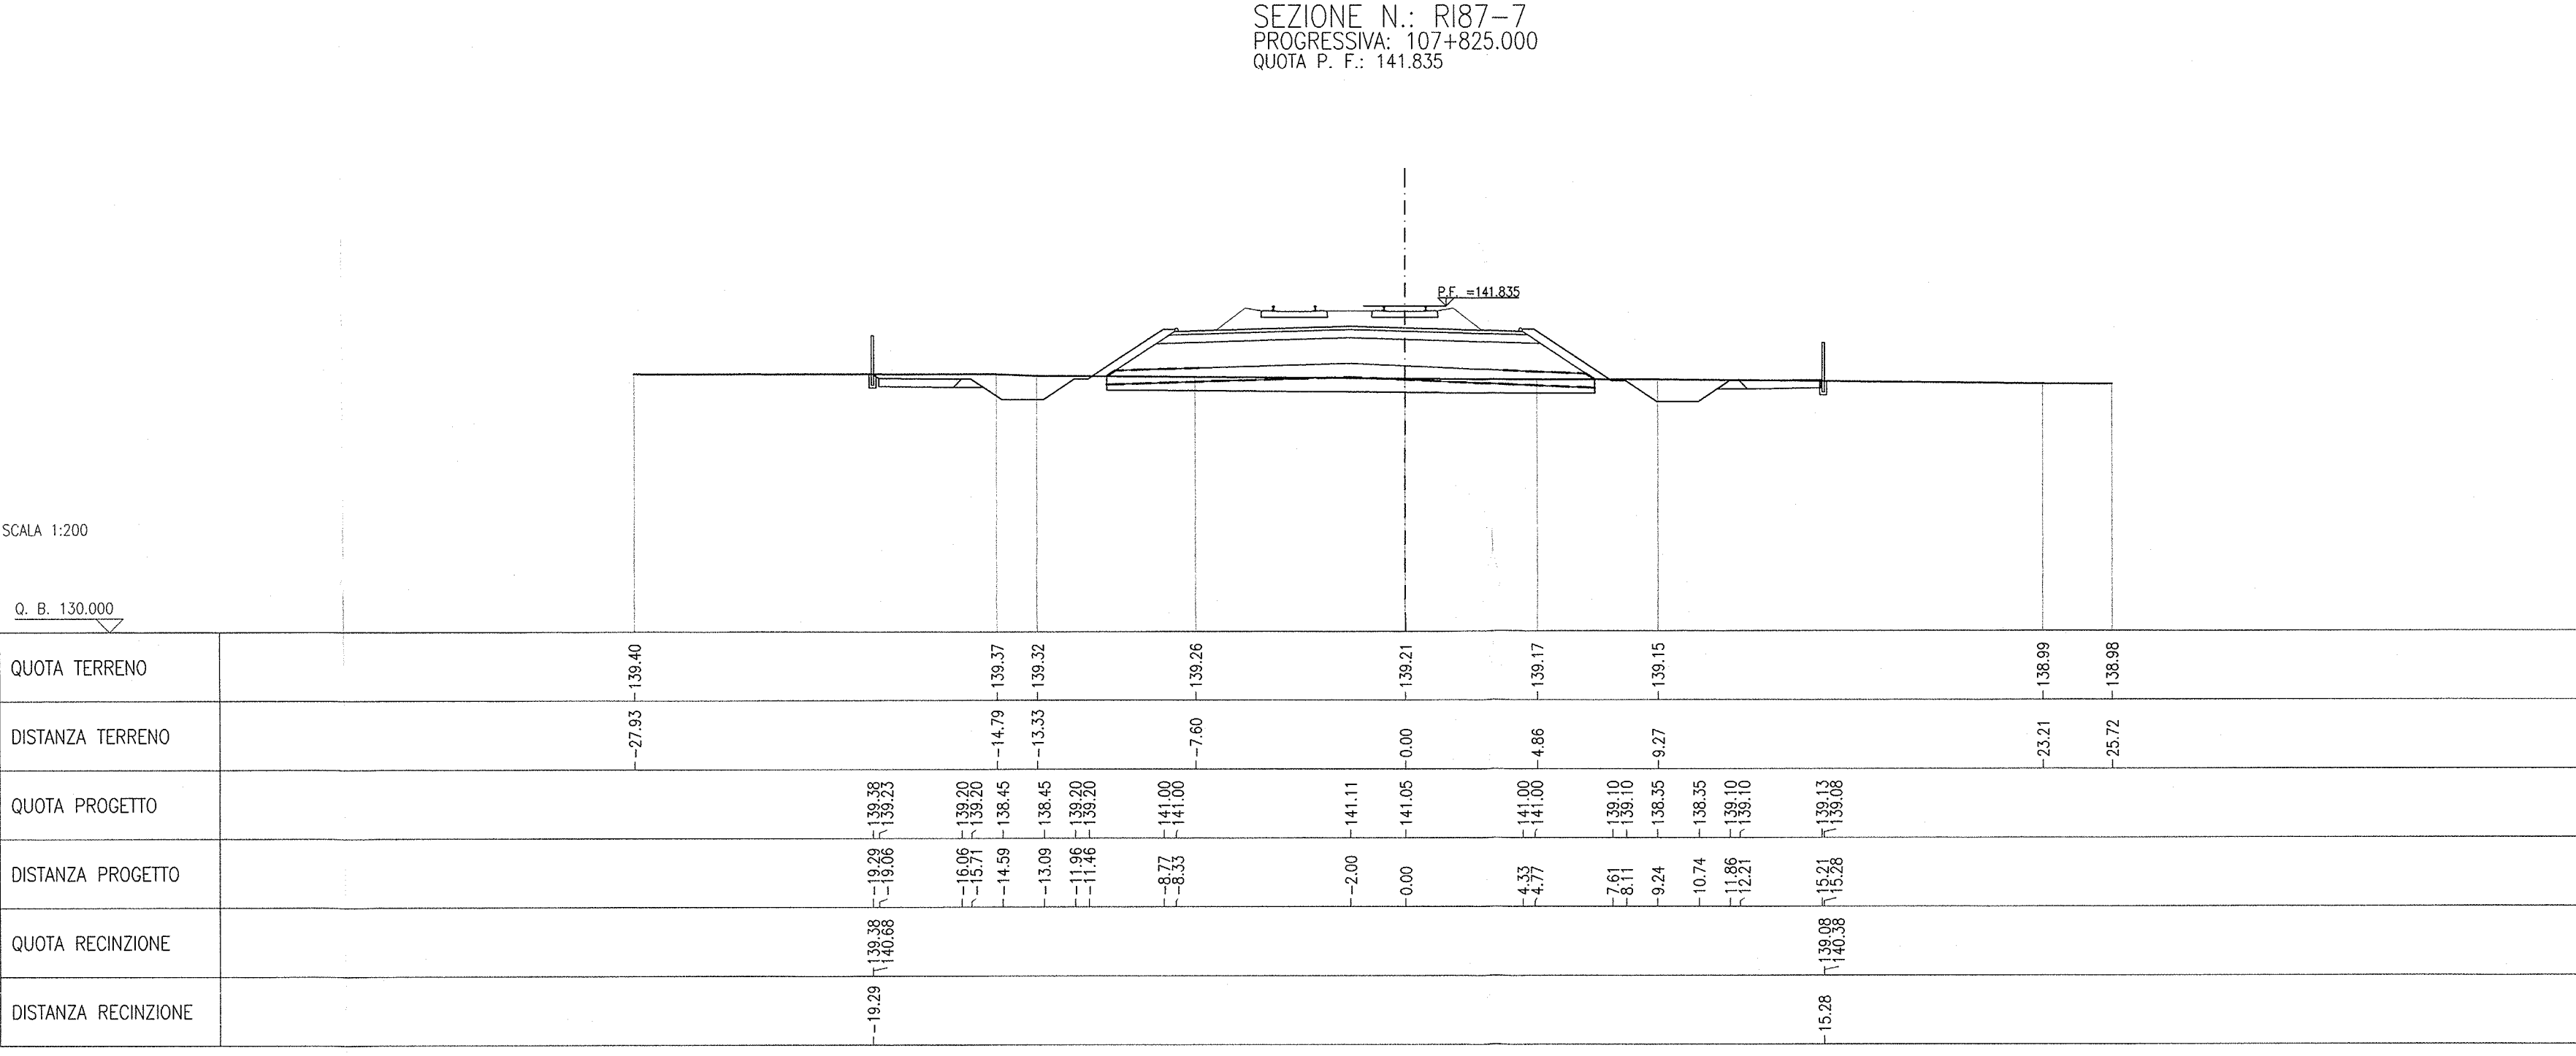
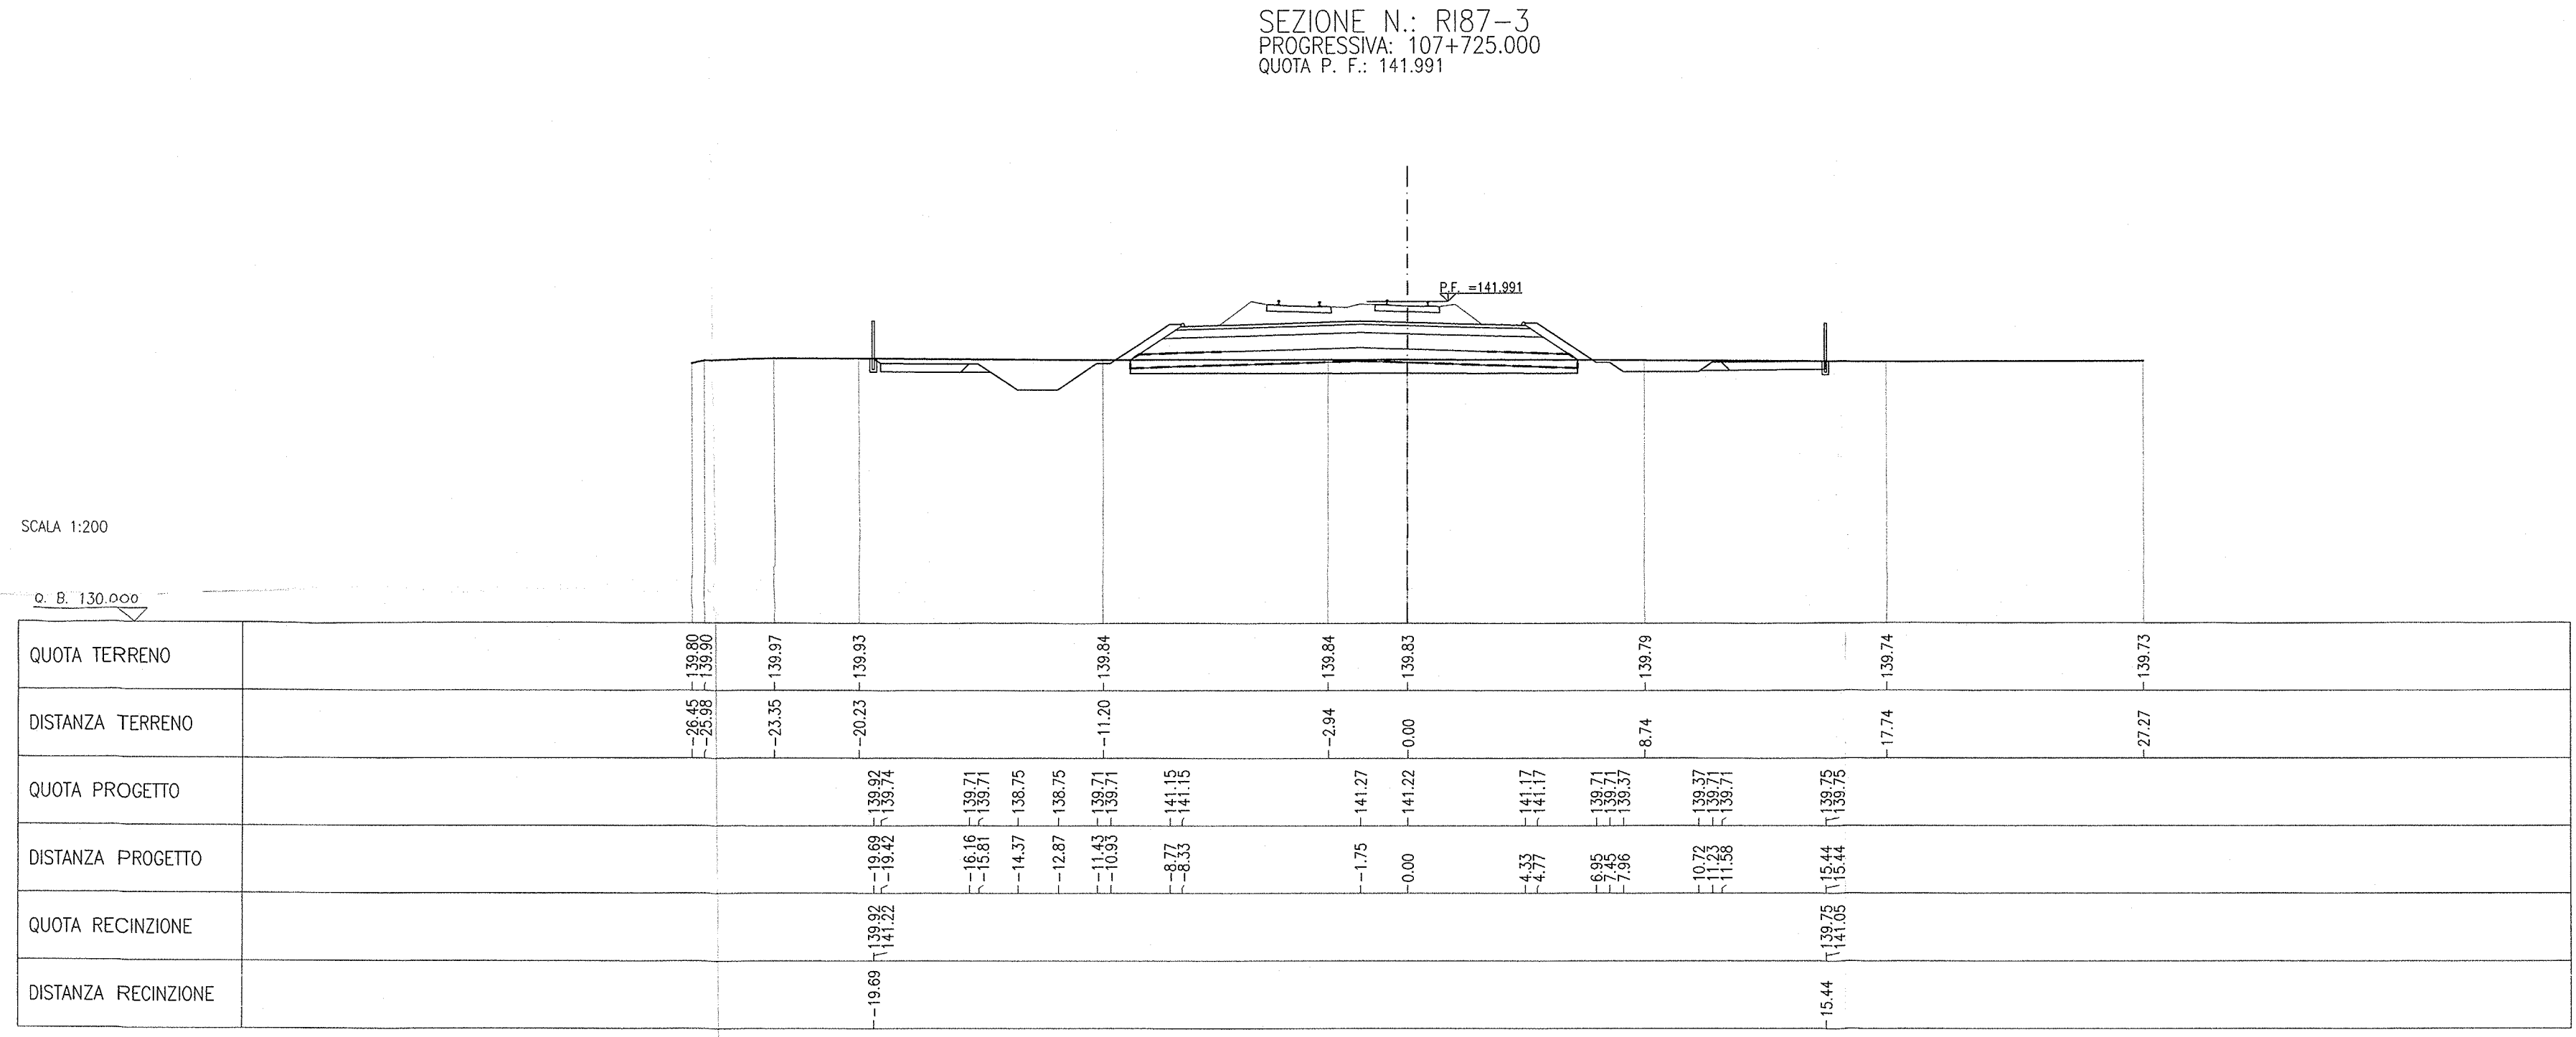
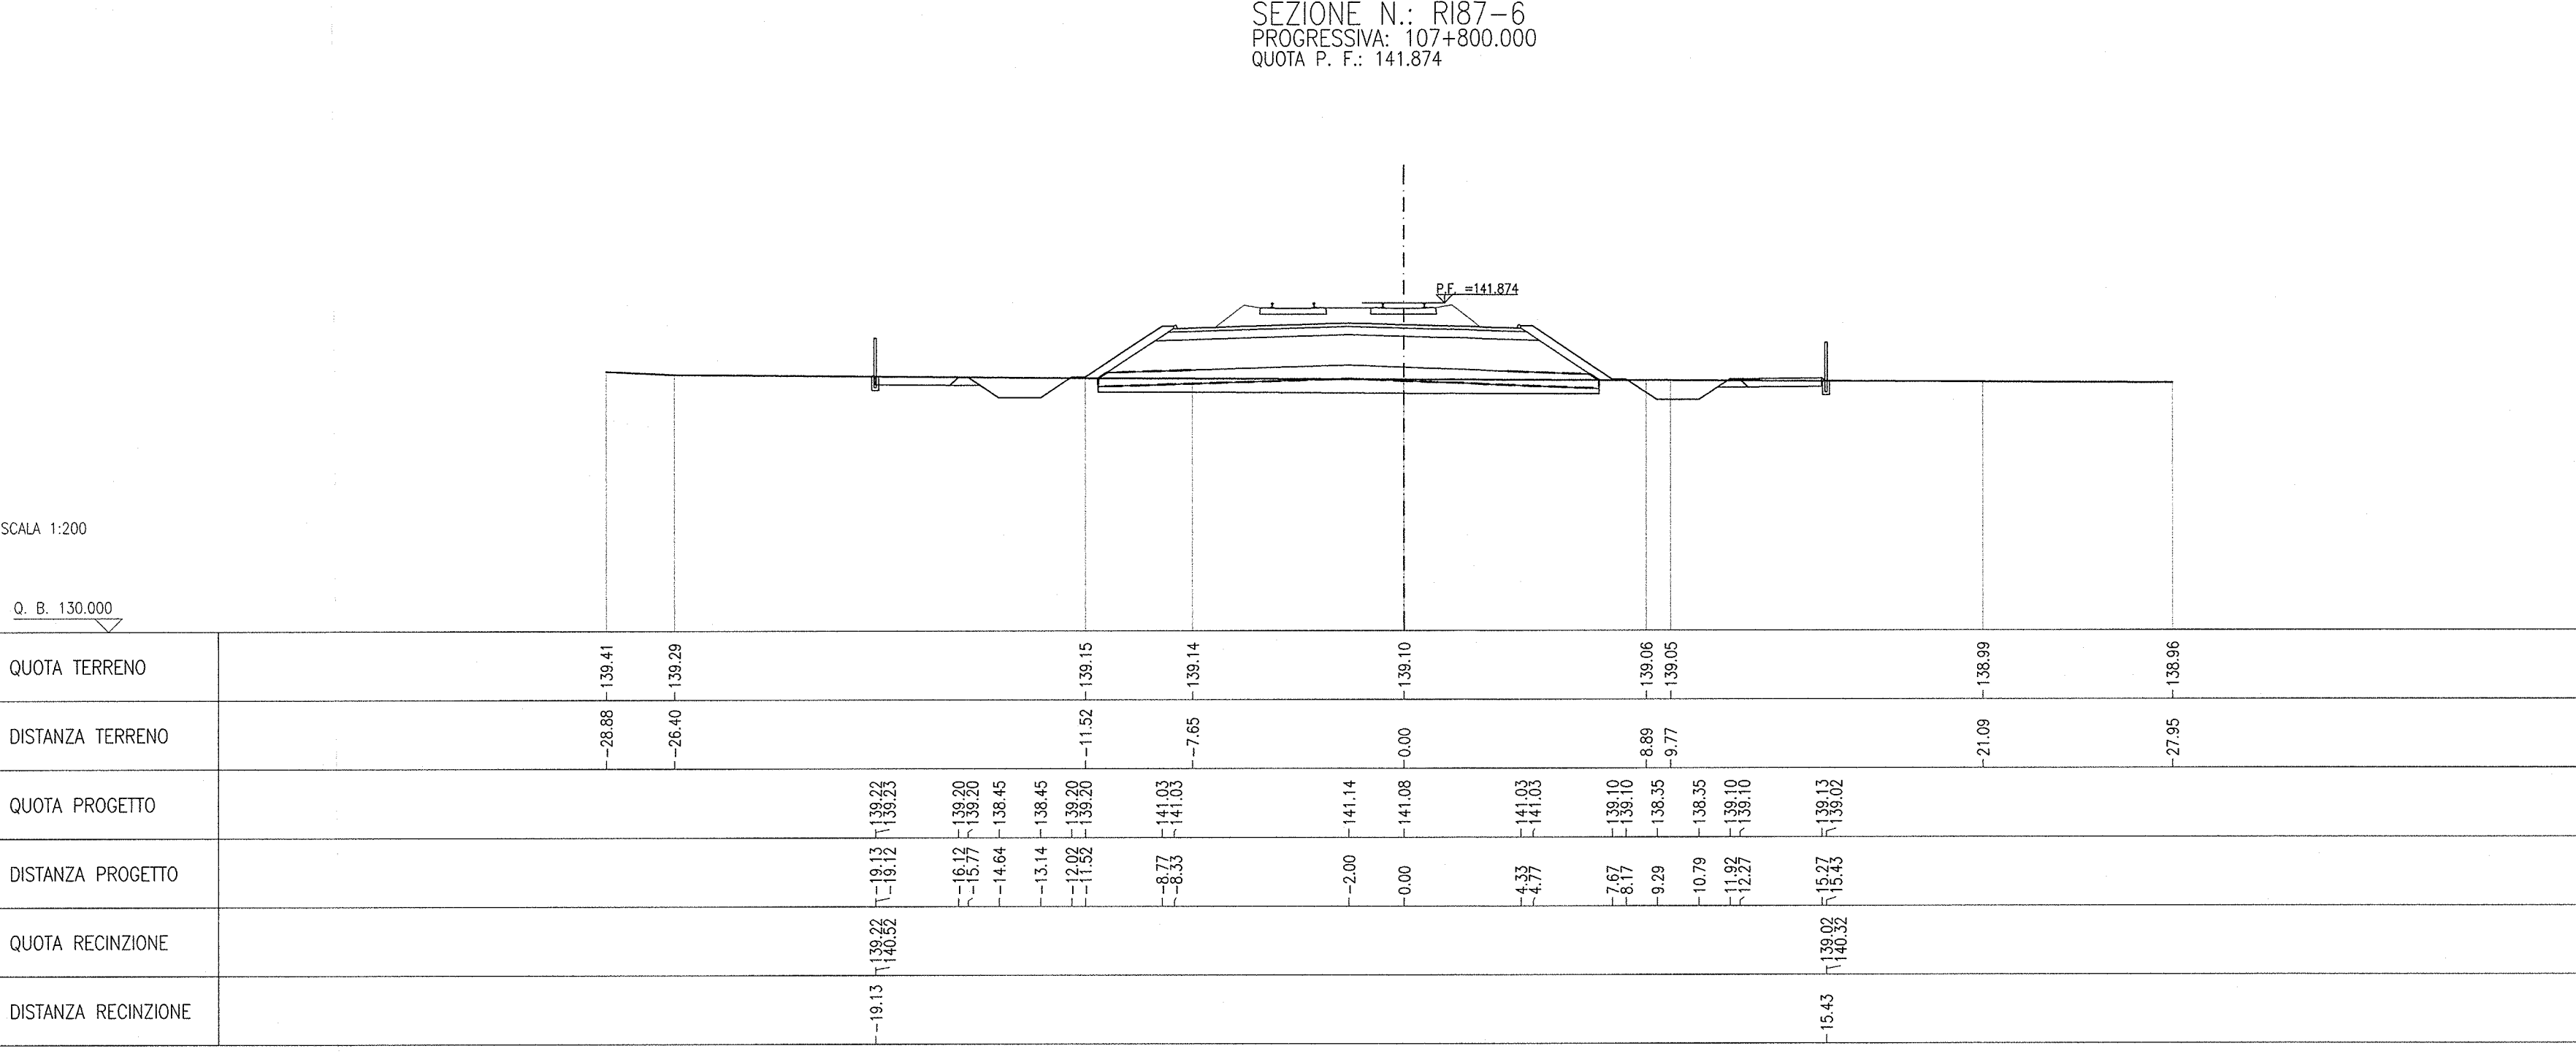
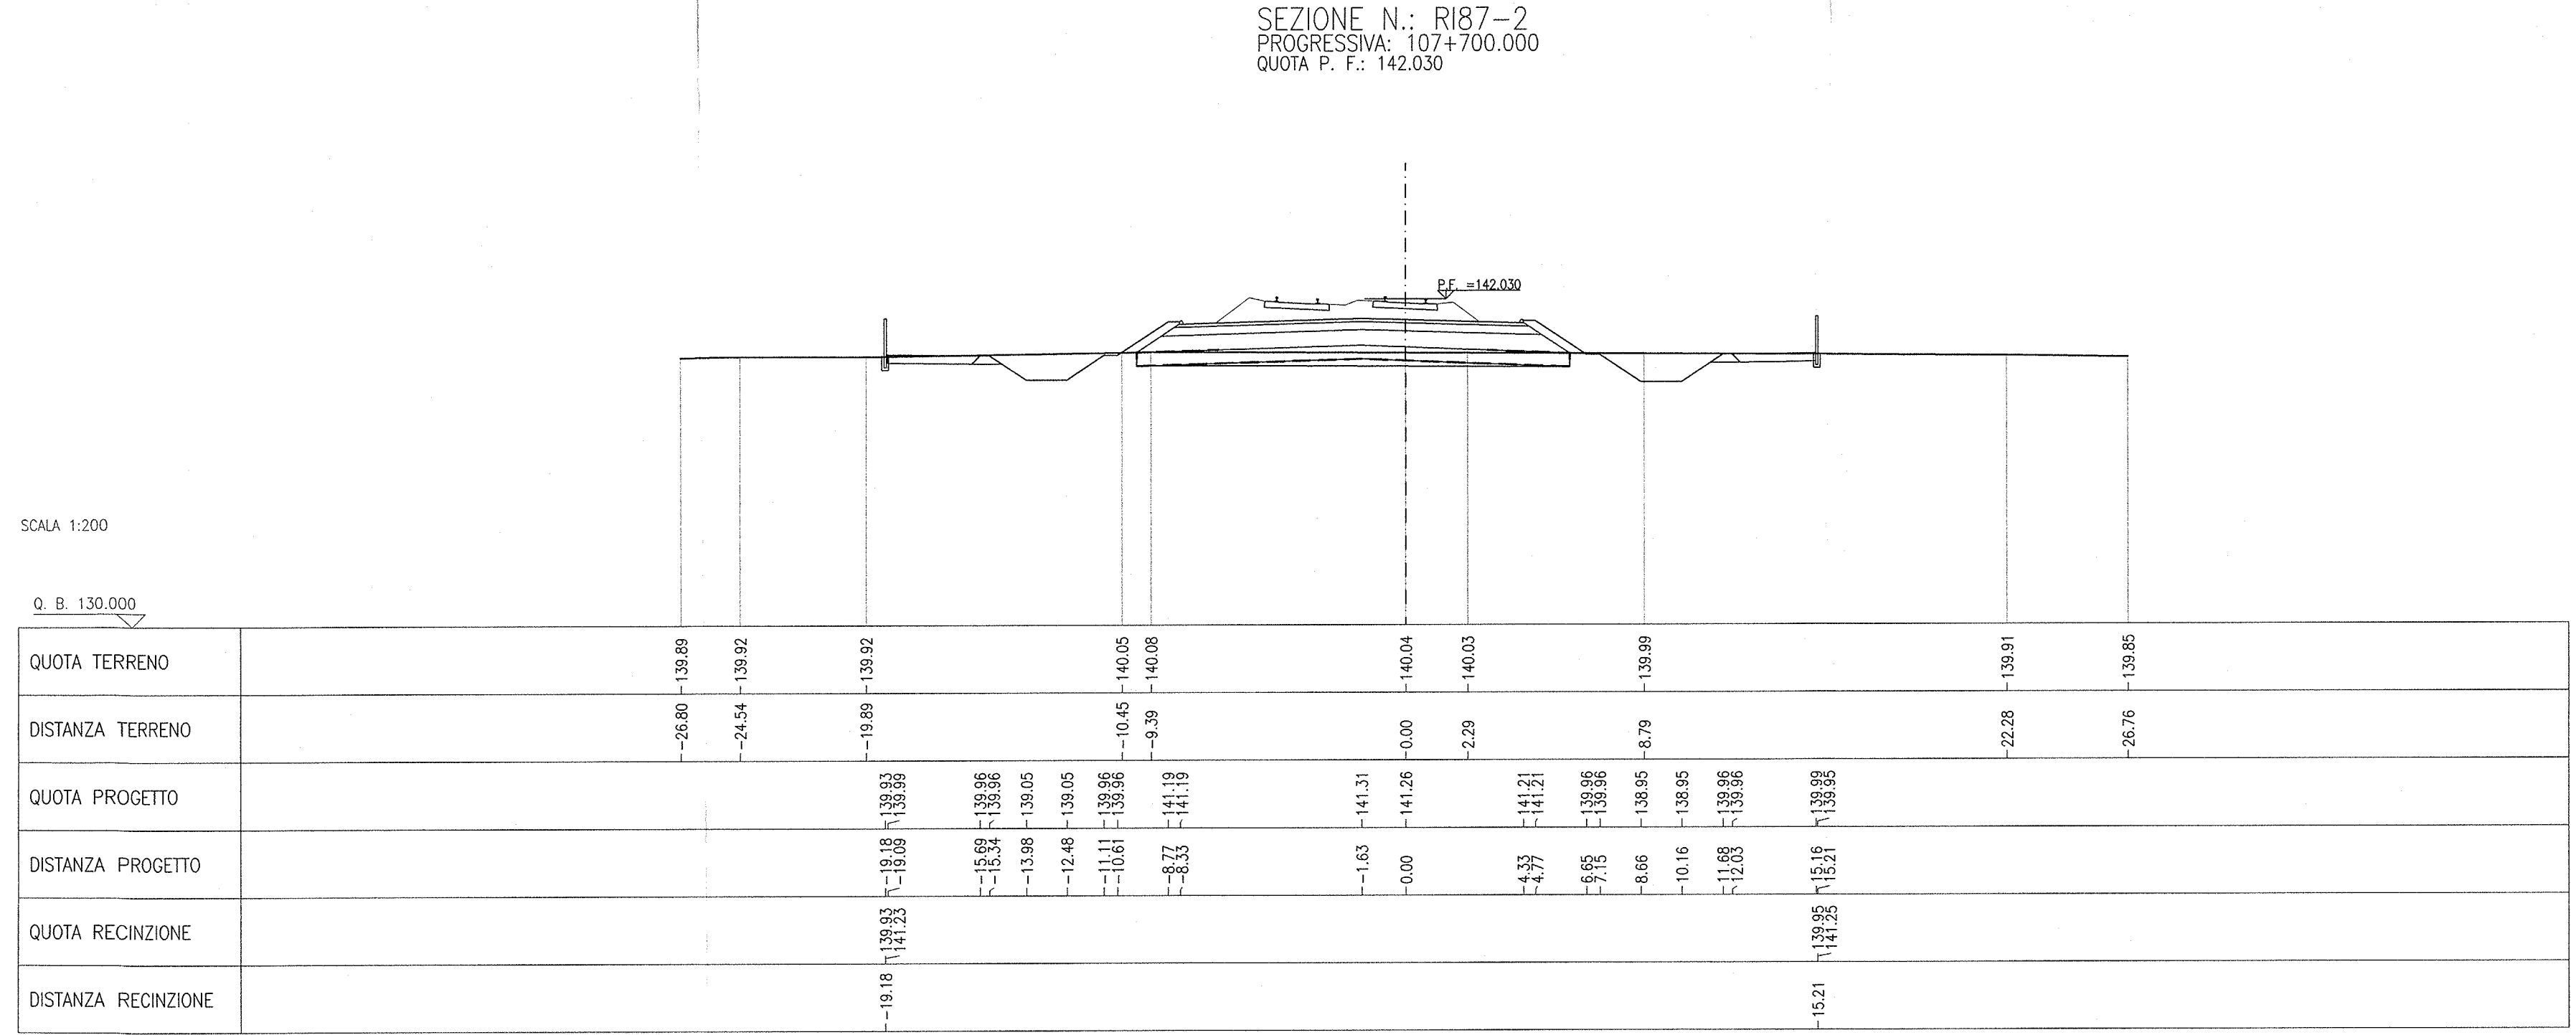
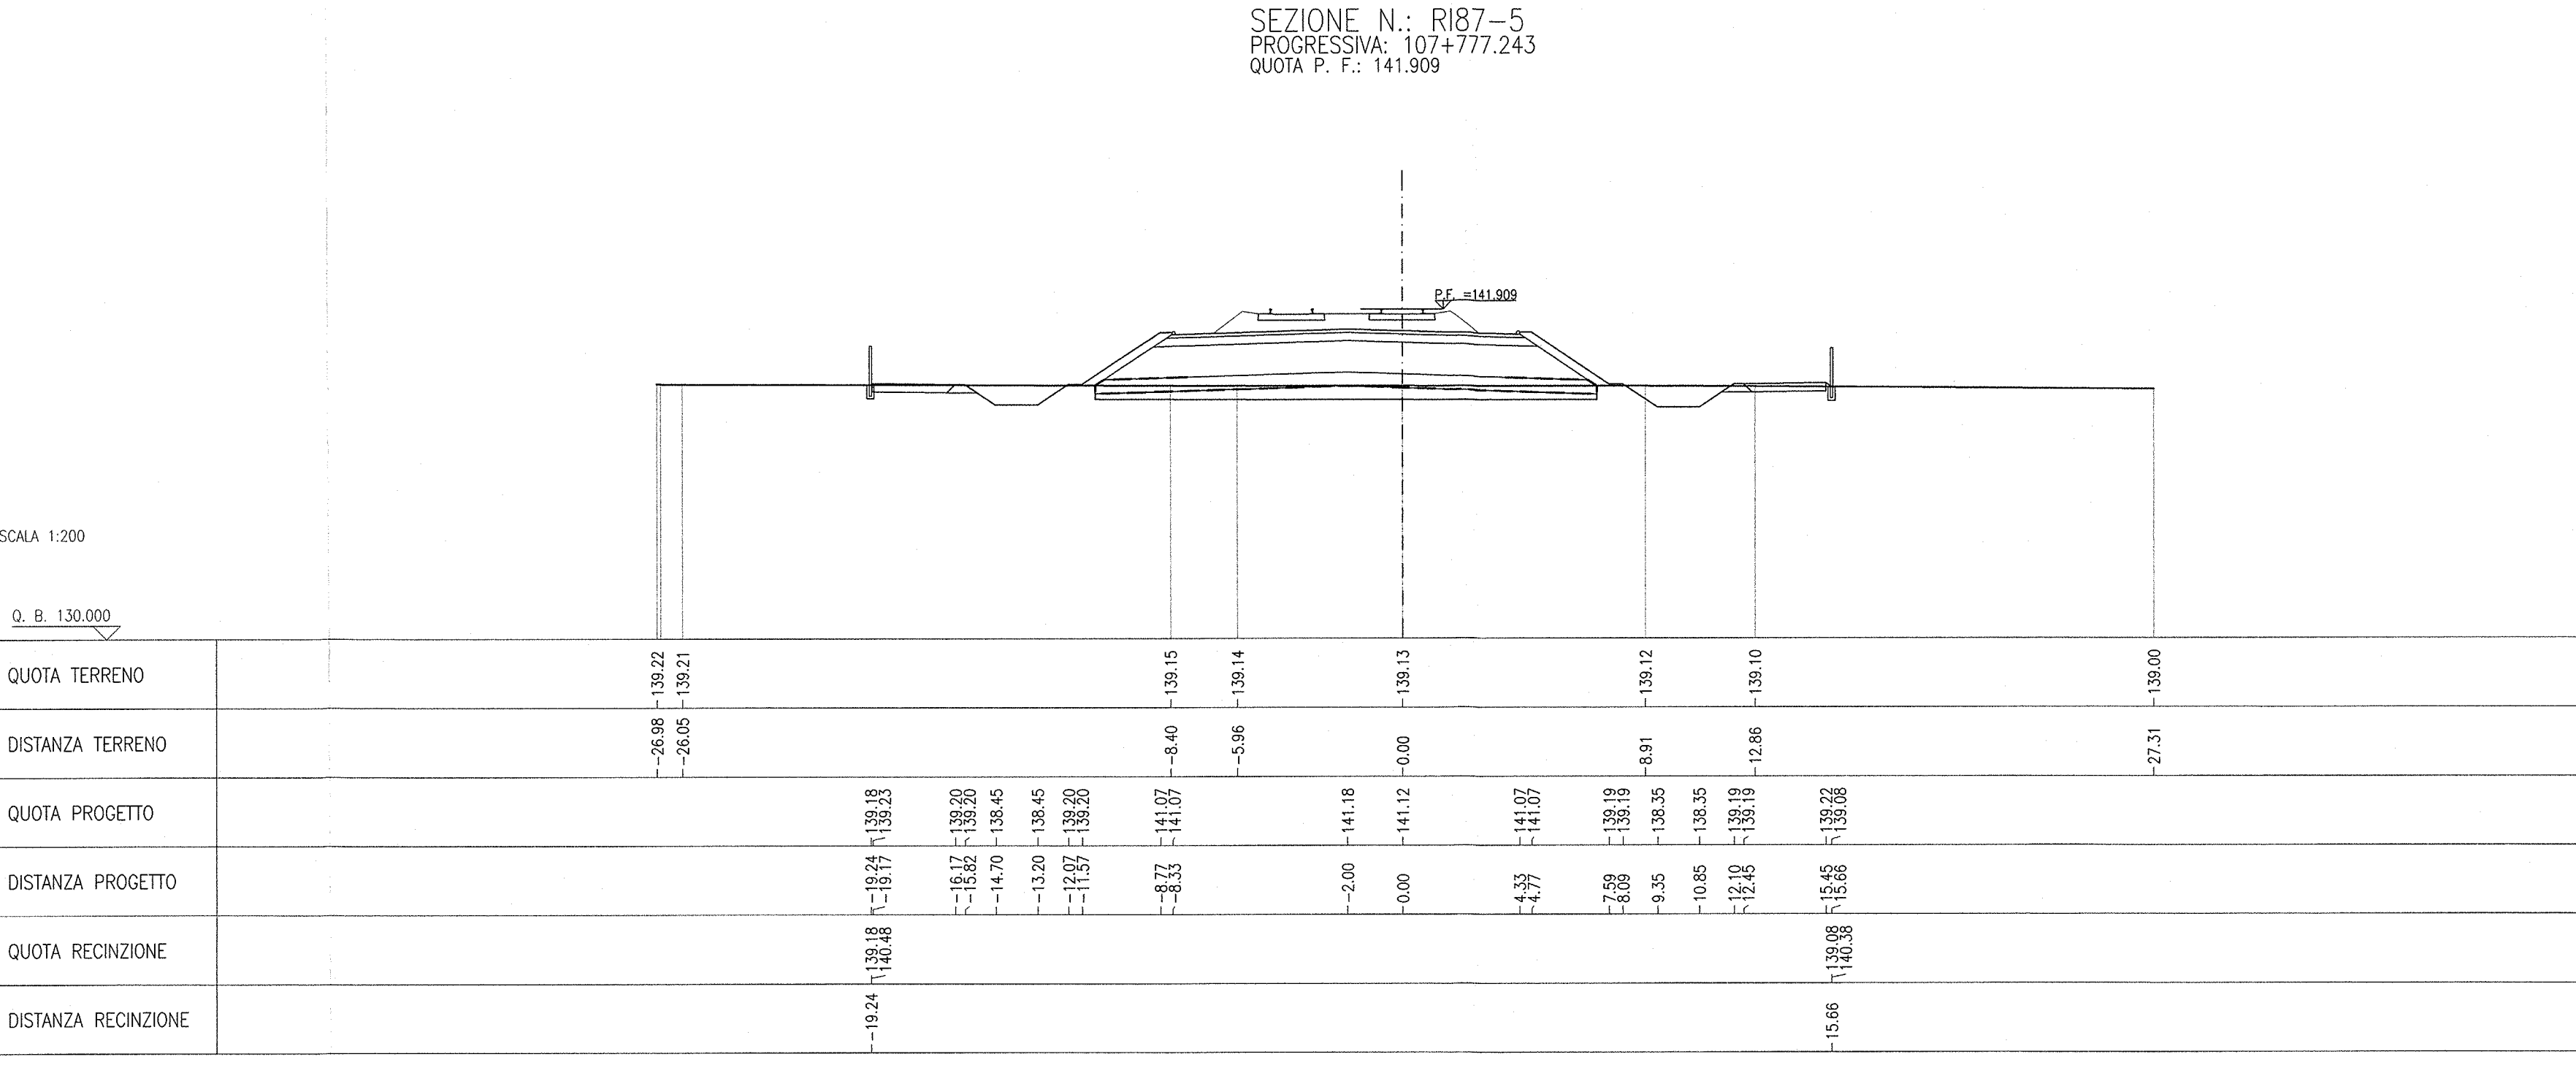


DESCRIZIONE	CODICE
- RBT - RELAZIONE TECNICA GENERALE	INOR12E2ZWR8700001
- RBT - PLANIMETRIA DI PROGETTO - TAVOLA 1	INOR12E2ZWR8700001
- RBT - PLANIMETRIA DI PROGETTO - TAVOLA 2	INOR12E2ZWR8700002
- RBT - PLANIMETRIA DI PROGETTO - TAVOLA 3	INOR12E2ZWR8700003
- RBT - PLANIMETRIA DI PROGETTO - TAVOLA 4	INOR12E2ZWR8700004
- RBT - PROFILO LONGITUDINALE - TAVOLA 1	INOR12E2ZWR8700001
- RBT - PROFILO LONGITUDINALE - TAVOLA 2	INOR12E2ZWR8700002
- RBT - SEZIONI TRASVERSALI - TAVOLA 3	INOR12E2ZWR8700003
- RBT - SEZIONI TRASVERSALI - TAVOLA 4	INOR12E2ZWR8700004
- RBT - SEZIONI TRASVERSALI - TAVOLA 5	INOR12E2ZWR8700005
- RBT - SEZIONI TRASVERSALI - TAVOLA 6	INOR12E2ZWR8700006
- RBT - SEZIONI TRASVERSALI - TAVOLA 7	INOR12E2ZWR8700007
- RBT - SEZIONI TRASVERSALI - TAVOLA 8	INOR12E2ZWR8700008
- RBT - SEZIONI TRASVERSALI - TAVOLA 9	INOR12E2ZWR8700009

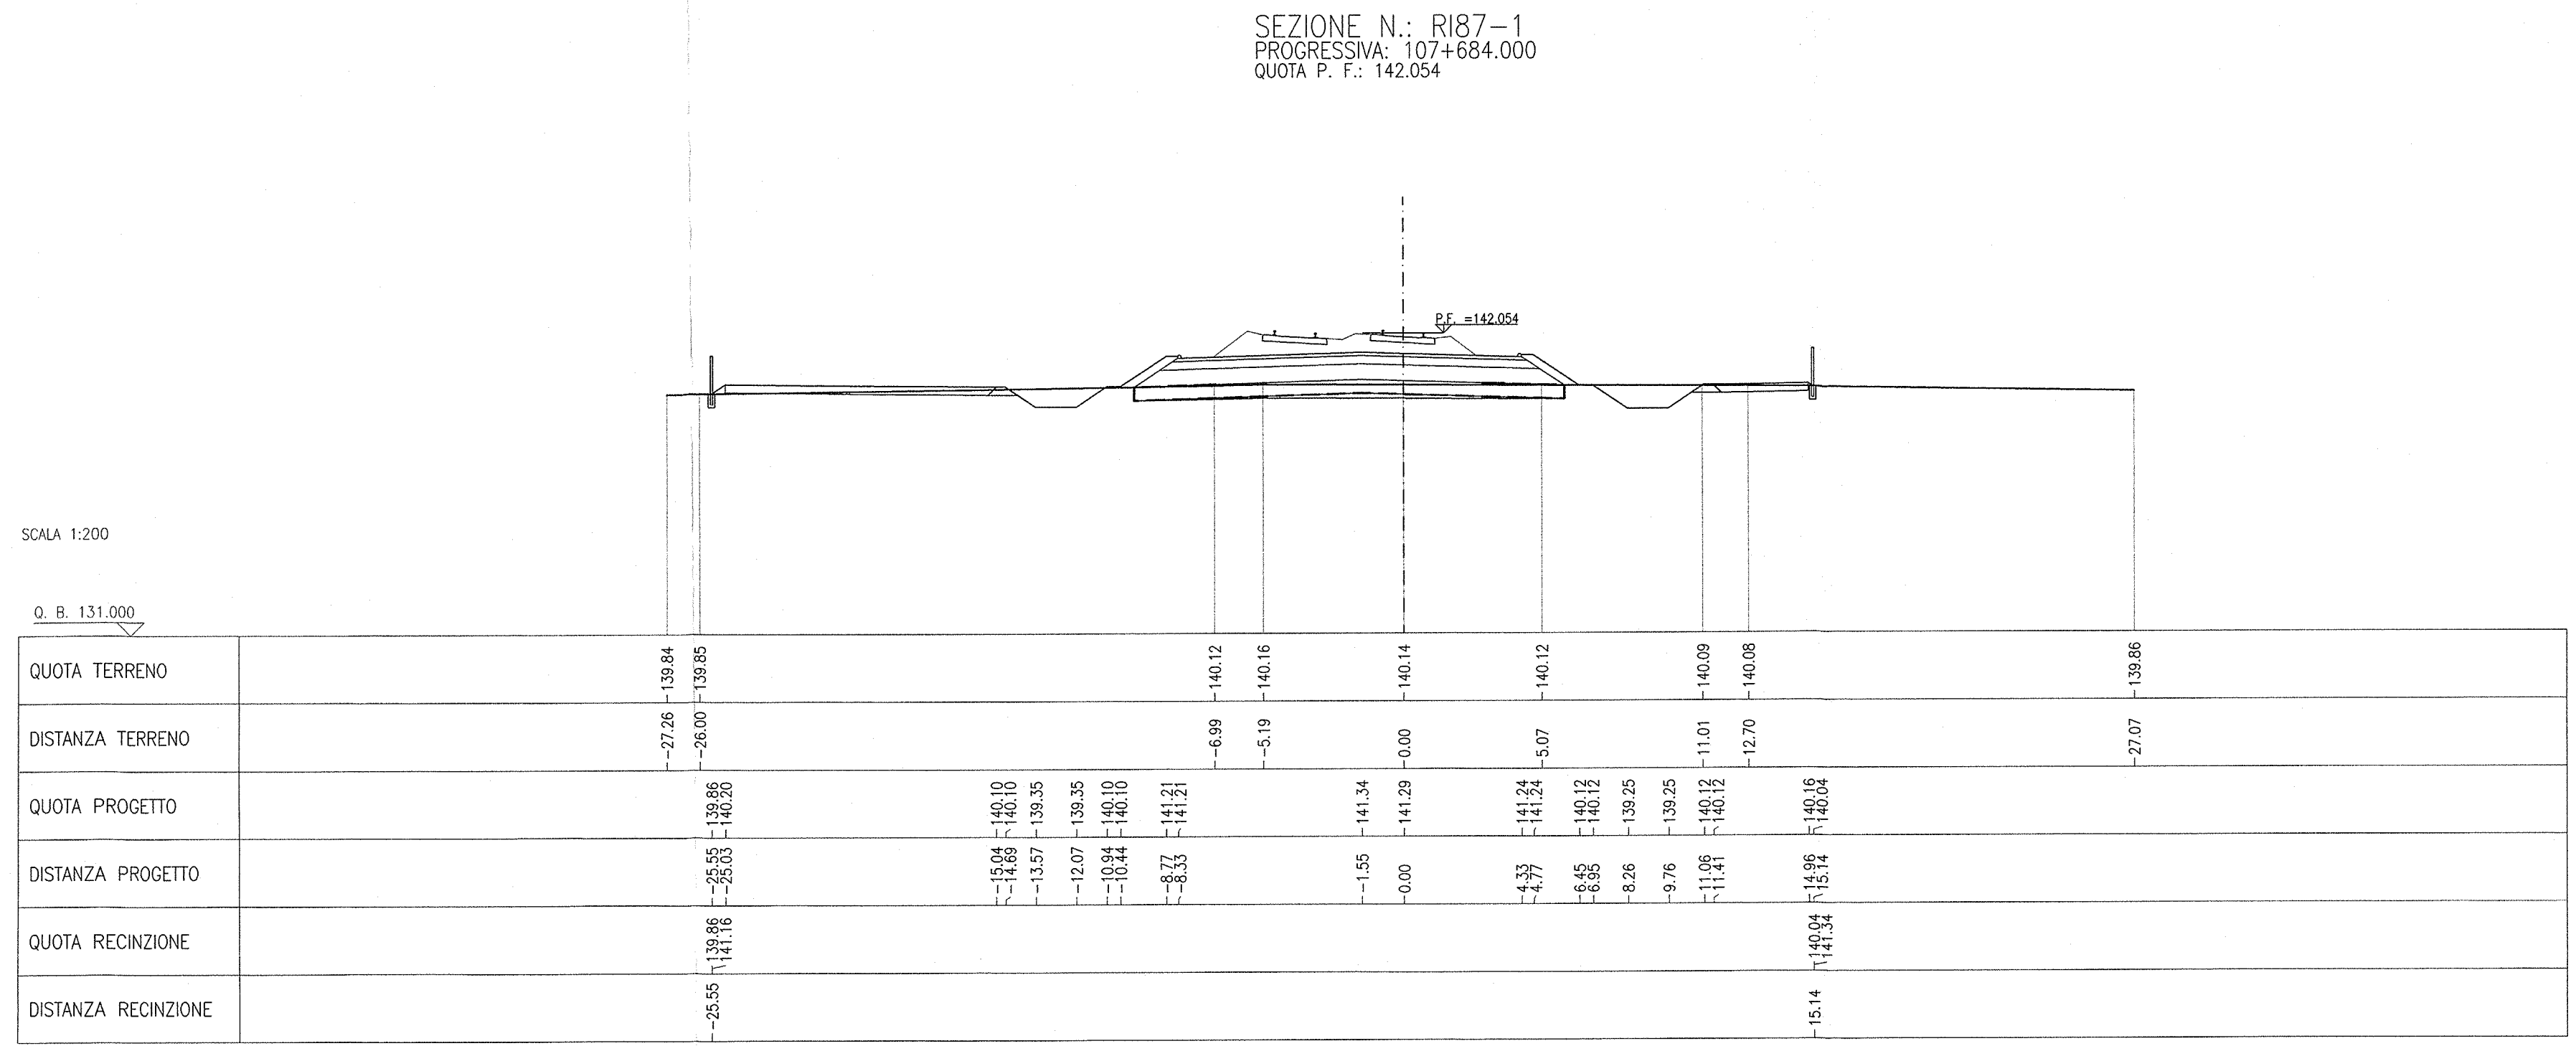

NOTE GENERALI

COMMITTENTE: **RFI** RETE FERROVIARIA ITALIANA GRUPPO FERROVIE DELLO STATO

ALTA SORVEGLIANZA: **ITALFER** GRUPPO FERROVIE DELLO STATO

GENERAL CONTRACTOR: **Cepav due** Consorzio ENI per l'Alta Velocità

INFRASTRUTTURE FERROVIARIE STRATEGICHE DEFINITE DALLA LEGGE OBIETTIVO N. 443/01

LINEA A.V. I.A.C. TORINO - VENEZIA Tratta MILANO - VERONA
 Lotto funzionale Brescia-Verona
 PROGETTO ESECUTIVO

R187 - RILEVATO COLLEG. QBSE-AVIAC DA PK 107+684.000 A PK 109+134.000
 SEZIONI TRASVERSALI
 TAVOLA 1

GENERAL CONTRACTOR: **Cepav due** Consorzio Cepav due Il Direttore del Consorzio (Ing. C. Prato)

DIRETTORE LAVORI: **INOR**

SCALA: 1:200

COMMESSA LOTTO FASE ENTE TIPO DOC. OPERA/DISCIPLINA PROGR. REV.

INOR 12 E E2 W9 R18700 001 A

PROGETTAZIONE

Rev.	Descrizione	Autore	Data	Verifica	Data
A	EMISSIONE	Roga	30/04/20	Andò	30/04/20
B					
C					

Stampato dal Servizio di Abilitazione Europea di Italferr SpA

File: INOR12E2ZWR870001A_10.dwg

CP: F8191000000008

Scopo di plan. 1.