SEZIONE N.: RI87-9
PROGRESSIVA: 107+875.000
QUOTA P. F.: 141.758

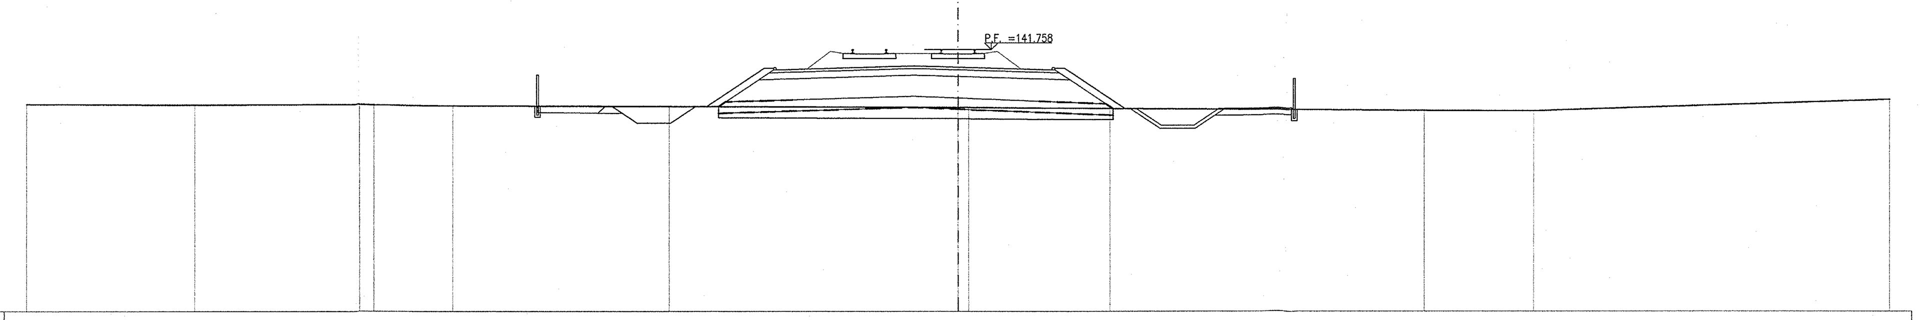

SCALA 1:200

Q. B. 130.000

QUOTA TERRENO	139.29 · 139.27 · 139.29 139.27 · 139.23 · 139.20 · 139.15 139.15 · 139.11 · 139.02 · 139.00 · 139.52
DISTANZA TERRENO	42.00 · 34.45 · 27.01 26.35 · 22.77 · 13.02 · 0.00 0.49 · 6.81 · 21.08 · 26.00 · 42.00
QUOTA PROGETTO	139.22 139.23 · 139.20 139.20 · 138.45 · 138.45 · 139.20 139.20 · 140.92 140.92 · 141.03 · 140.97 · 140.92 140.92 · 139.10 139.10 · 138.36 · 138.36 · 139.10 139.10 · 139.13 139.06
DISTANZA PROGETTO	18.96 18.94 · 15.94 15.59 · 14.47 · 12.97 · 11.85 11.35 · 8.77 8.33 · 2.00 · 0.00 · 4.33 4.77 · 7.50 7.99 · 9.11 · 10.59 · 11.71 11.98 · 15.07 15.18
QUOTA RECINZIONE	139.22 140.52 · 139.06 140.36
DISTANZA RECINZIONE	18.96 · 15.20

SEZIONE N.: RI87-10
PROGRESSIVA: 107+891.900
QUOTA P. F.: 141.731

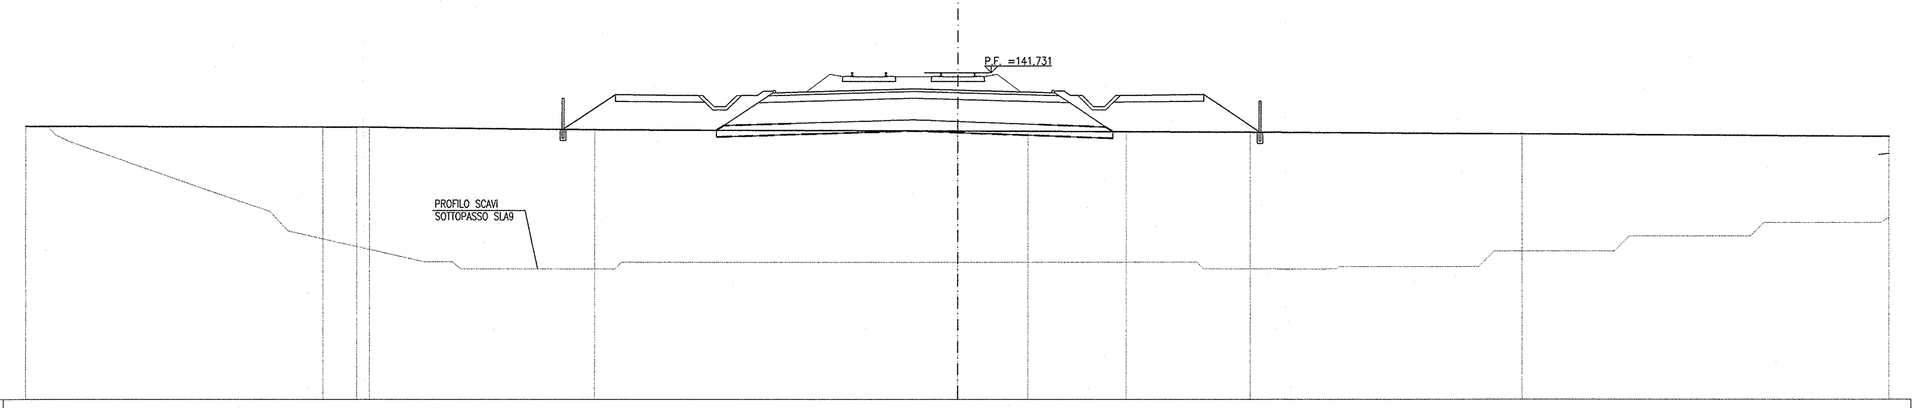

SCALA 1:200

Q. B. 127.000

QUOTA TERRENO	139.32 · 139.28 · 139.27 139.26 · 139.16 · 139.10 · 139.09 · 139.06 · 139.03 · 138.96 · 138.85
DISTANZA TERRENO	42.00 · 28.65 · 27.11 26.51 · 16.35 · 0.00 · 3.15 · 7.57 · 13.15 · 25.51 · 42.00
QUOTA PROGETTO	139.17 · 140.74 · 140.70 140.20 140.20 140.70 · 140.70 140.81 140.89 · 141.00 · 140.94 · 140.89 140.70 140.70 140.20 · 140.70 140.70 · 140.74 · 139.03
DISTANZA PROGETTO	17.77 · 15.42 · 11.69 10.98 10.48 9.98 · 9.06 8.35 8.33 · 2.00 · 0.00 · 4.33 5.06 5.59 6.09 · 7.09 7.30 · 11.05 · 13.60
QUOTA RECINZIONE	139.17 140.47 · 139.03 140.33
DISTANZA RECINZIONE	17.77 · 13.60

SEZIONE N.: RI87-10-A
PROGRESSIVA: 107+900.100
QUOTA P. F.: 141.719

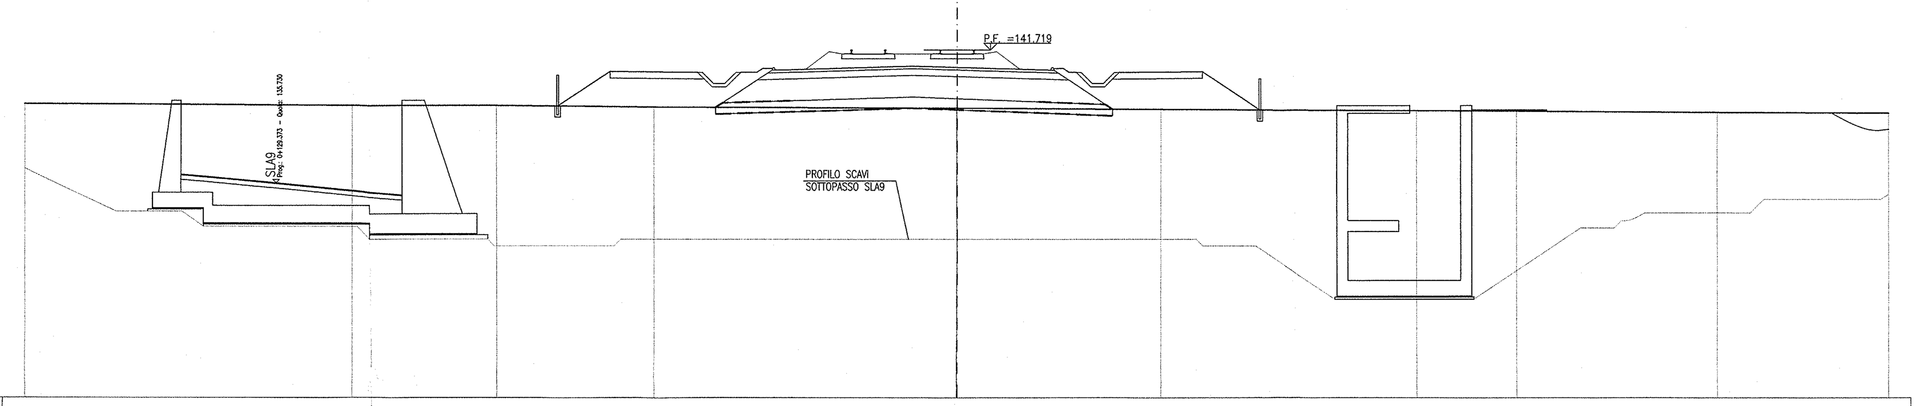

SCALA 1:200

Q. B. 126.000

QUOTA TERRENO	139.32 · 139.22 · 139.21 · 139.13 · 139.08 139.08 · 139.03 · 138.97 · 138.95 · 138.89 · 138.86
DISTANZA TERRENO	42.00 · 27.29 · 20.72 · 13.64 · 0.03 0.00 · 9.16 · 20.75 · 25.28 · 34.29 · 42.00
QUOTA PROGETTO	139.18 · 140.74 · 140.70 140.20 140.70 · 140.70 140.80 140.88 · 140.99 · 140.93 · 140.88 140.70 140.70 140.20 140.20 140.70 140.70 · 140.74 · 139.01
DISTANZA PROGETTO	17.96 · 15.62 · 11.67 10.96 · 9.96 · 9.04 8.35 8.33 · 2.00 · 0.00 · 4.33 5.04 5.57 6.57 7.07 7.28 · 11.03 · 13.61
QUOTA RECINZIONE	139.18 140.48 · 139.01 140.31
DISTANZA RECINZIONE	17.96 · 13.61

SEZIONE N.: RI87-11
PROGRESSIVA: 107+925.000
QUOTA P. F.: 141.680

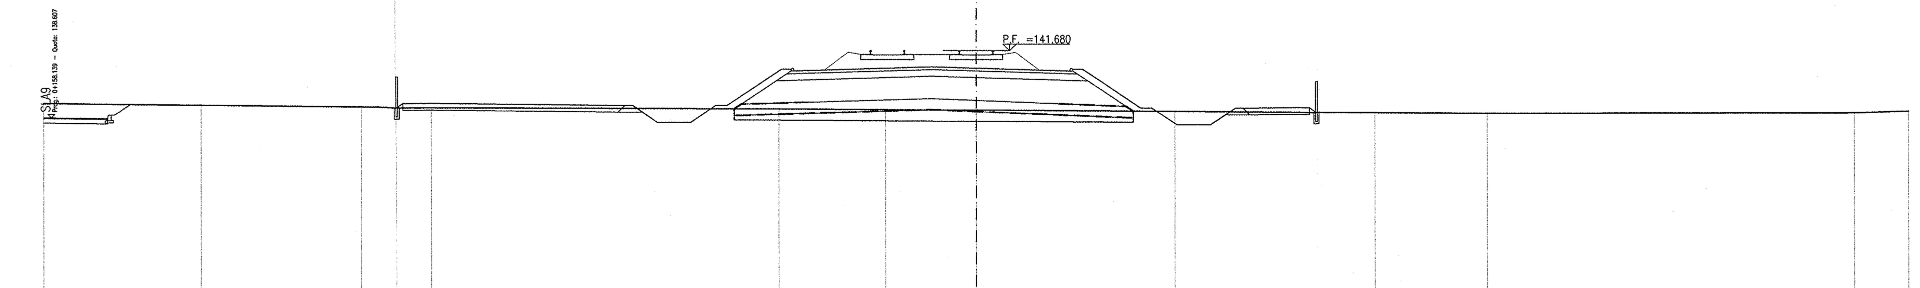

SCALA 1:200

Q. B. 130.000

QUOTA TERRENO	139.25 · 139.19 · 139.12 · 139.09 · 139.05 · 139.03 · 139.00 · 138.95 · 138.90 · 138.87 · 138.90 · 138.97
DISTANZA TERRENO	42.00 · 34.94 · 27.73 · 24.53 · 8.89 · 4.08 · 0.00 · 8.91 · 17.98 · 23.04 · 39.56 · 42.00
QUOTA PROGETTO	139.11 139.30 · 139.20 139.20 · 138.45 · 138.45 · 139.20 139.20 · 140.84 140.84 · 140.95 · 140.89 · 140.84 140.84 · 139.10 139.10 · 138.35 · 138.35 · 139.10 139.10 · 139.13 138.91
DISTANZA PROGETTO	26.12 25.83 · 15.83 15.48 · 14.35 · 12.85 · 11.73 11.23 · 8.77 8.33 · 2.00 · 0.00 · 4.33 4.77 · 7.38 7.88 · 9.00 · 10.50 · 11.63 11.98 · 14.98 15.30
QUOTA RECINZIONE	139.11 140.41 · 138.91 140.21
DISTANZA RECINZIONE	26.12 · 15.30

SEZIONE N.: RI87-12
PROGRESSIVA: 107+949.650
QUOTA P. F.: 141.642

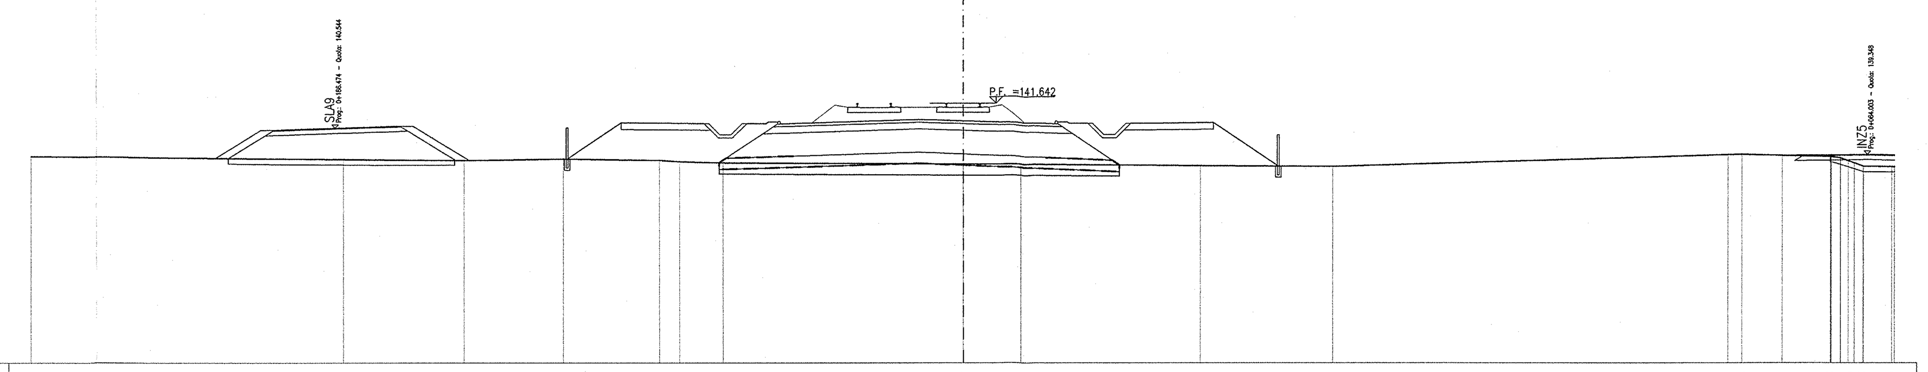

SCALA 1:200

Q. B. 130.000

QUOTA TERRENO	139.26 · 139.13 · 139.08 · 139.15 · 139.09 · 139.03 · 138.98 · 138.92 · 138.91 · 138.84 · 138.81 · 139.34 139.36 · 139.31 · 139.26 139.06 138.83 138.81 · 138.80
DISTANZA TERRENO	42.00 · 27.88 · 22.46 · 17.98 · 13.65 · 12.74 · 10.78 · 0.00 · 2.64 · 10.78 · 16.73 · 34.51 35.13 · 36.94 · 39.11 39.92 40.58 40.62 · 41.88
QUOTA PROGETTO	139.15 · 140.78 · 140.74 140.24 140.24 140.74 140.74 140.74 140.72 140.80 · 140.91 · 140.85 · 140.80 140.74 140.74 140.24 140.24 140.74 · 140.78 · 138.82
DISTANZA PROGETTO	17.81 · 15.37 · 11.64 10.93 10.43 9.93 9.71 8.86 8.35 8.33 · 2.00 · 0.00 · 4.33 4.86 5.71 6.42 6.92 7.64 · 11.36 · 14.29
QUOTA RECINZIONE	139.15 140.45 · 138.82 140.12
DISTANZA RECINZIONE	17.81 · 14.29

SEZIONE N.: RI87-13
PROGRESSIVA: 107+954.350
QUOTA P. F.: 141.634

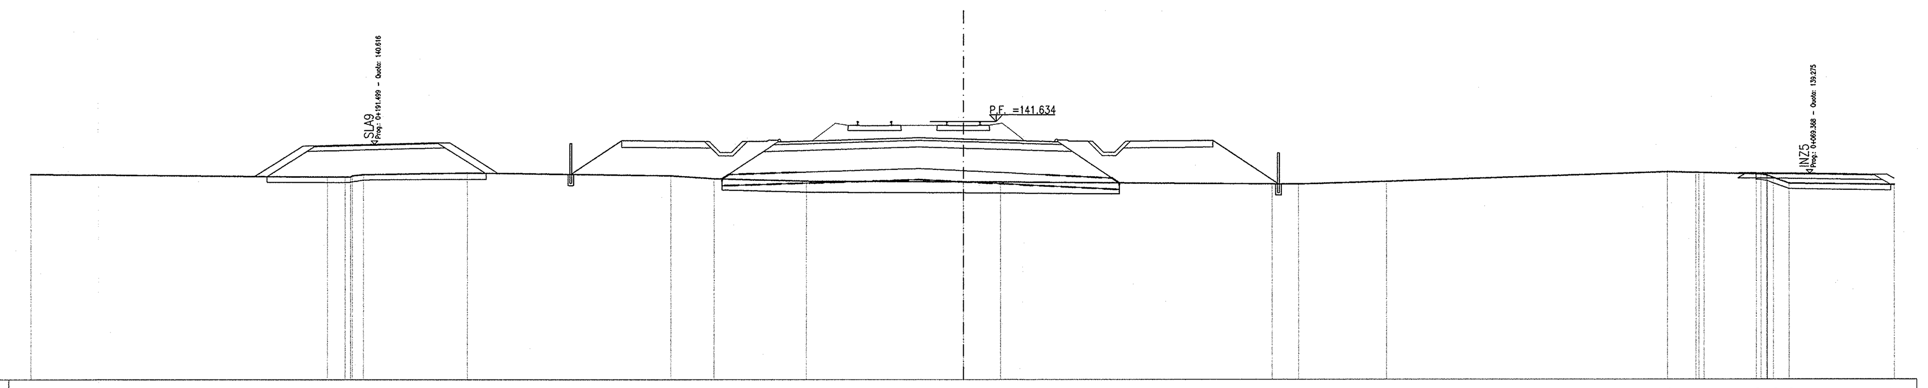

SCALA 1:200

Q. B. 130.000

QUOTA TERRENO	139.25 · 139.13 139.13 139.24 · 139.32 · 139.19 · 139.05 · 138.95 · 138.91 · 138.90 · 138.81 · 138.80 · 138.92 · 139.36 · 139.32 139.31 · 139.25 139.08 138.83 · 138.77
DISTANZA TERRENO	42.00 · 28.59 27.80 26.98 · 22.31 · 13.15 · 11.21 · 7.07 · 0.00 · 1.70 · 14.02 · 15.22 · 19.18 · 31.81 · 33.07 33.44 · 35.79 36.56 37.27 · 42.00
QUOTA PROGETTO	139.25 · 140.78 · 140.74 140.24 · 140.74 140.74 140.74 140.71 140.79 · 140.90 · 140.84 · 140.79 140.74 140.74 140.24 140.24 140.74 140.74 · 140.78 · 138.81
DISTANZA PROGETTO	17.65 · 15.36 · 11.63 10.92 · 9.92 9.71 8.85 8.35 8.33 · 2.00 · 0.00 · 4.33 4.85 5.71 6.42 6.92 7.42 7.63 · 11.36 · 14.31
QUOTA RECINZIONE	139.25 140.55 · 138.81 140.11
DISTANZA RECINZIONE	17.65 · 14.31

SEZIONE N.: RI87-14
PROGRESSIVA: 107+975.000
QUOTA P. F.: 141.602

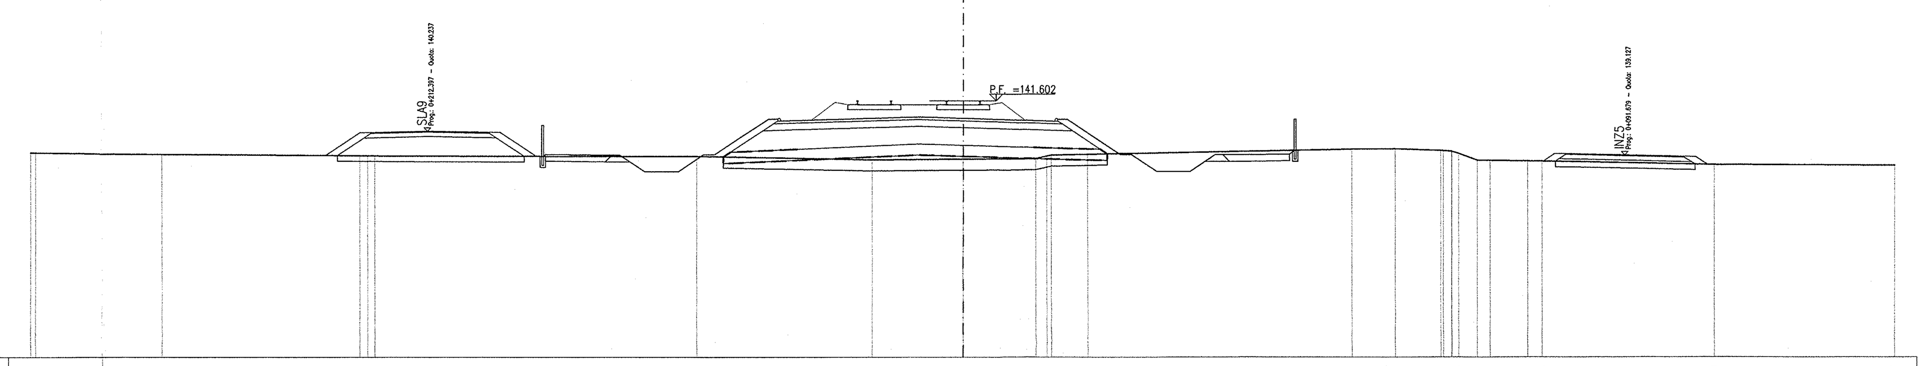

SCALA 1:200

Q. B. 130.000

QUOTA TERRENO	139.26 139.26 · 139.19 · 139.13 139.12 · 139.08 · 138.93 · 138.96 · 138.99 139.15 · 139.18 · 139.40 · 139.41 · 139.34 139.20 138.89 138.89 · 138.87 138.86 · 138.70 · 138.67
DISTANZA TERRENO	42.00 41.77 · 36.02 · 27.14 26.46 · 11.98 · 4.09 · 0.00 · 3.35 4.04 · 5.69 · 17.59 · 19.56 · 21.59 22.39 23.23 23.80 · 25.50 26.14 · 33.88 · 42.00
QUOTA PROGETTO	139.10 139.18 · 139.15 139.15 · 138.40 · 138.40 · 139.15 139.15 · 140.76 140.76 · 140.87 · 140.81 · 140.76 140.76 · 139.15 139.15 · 138.40 · 138.40 · 139.15 139.15 · 139.18 139.35
DISTANZA PROGETTO	18.91 18.79 · 15.79 15.44 · 14.31 · 12.81 · 11.69 11.19 · 8.77 8.33 · 2.00 · 0.00 · 4.33 4.77 · 7.19 7.69 · 8.81 · 10.31 · 11.44 11.79 · 14.79 15.04
QUOTA RECINZIONE	139.10 140.40 · 139.35 140.65
DISTANZA RECINZIONE	18.91 · 15.04

SEZIONE N.: RI87-15
PROGRESSIVA: 108+000.000
QUOTA P. F.: 141.563

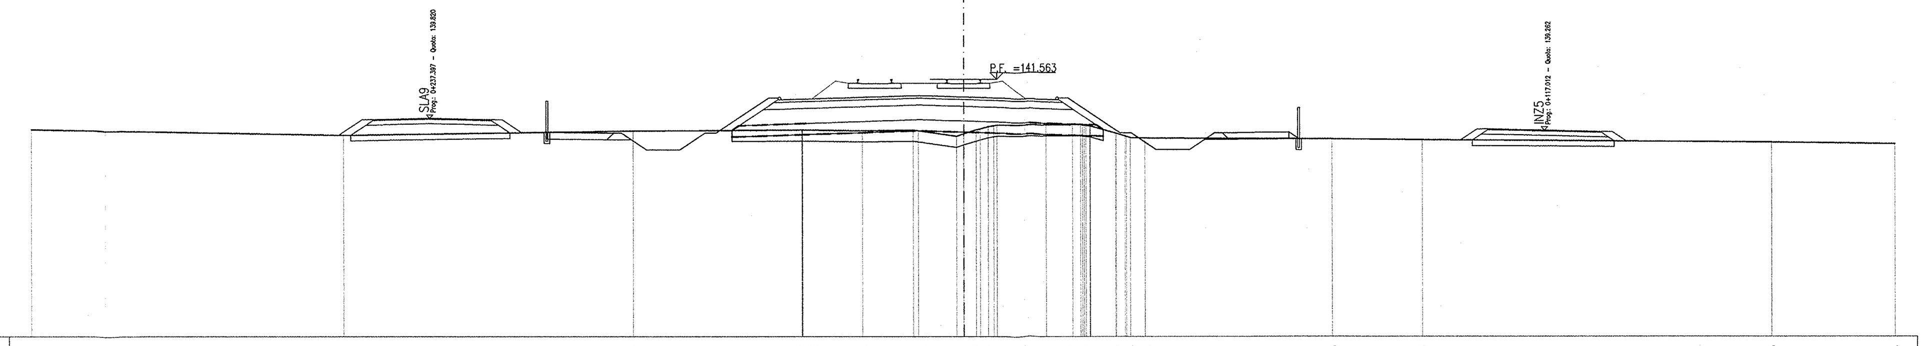

SCALA 1:200

Q. B. 130.000

QUOTA TERRENO	139.31 · 139.05 · 139.25 · 139.28 139.28 · 139.26 · 139.28 139.25 · 139.01 · 139.29 139.43 139.51 · 139.51 · 139.52 139.50 139.46 · 139.15 138.94 138.92 · 138.88 · 138.83 · 138.73 · 138.66
DISTANZA TERRENO	42.00 · 27.90 · 14.86 · 7.28 7.24 · 4.56 · 2.27 2.04 · 0.33 · 0.56 1.12 1.52 · 3.77 · 4.97 5.51 5.78 · 6.91 7.59 8.25 · 16.66 · 20.72 · 36.43 · 42.00
QUOTA PROGETTO	139.19 139.18 · 139.15 139.15 · 138.40 · 138.40 · 139.15 139.15 · 140.72 140.72 · 140.83 · 140.77 · 140.72 140.72 · 139.15 139.15 · 138.40 · 138.40 · 139.15 139.15 · 139.18 138.89
DISTANZA PROGETTO	18.74 18.73 · 15.73 15.38 · 14.25 · 12.75 · 11.63 11.13 · 8.77 8.33 · 2.00 · 0.00 · 4.33 4.77 · 7.13 7.63 · 8.75 · 10.25 · 11.38 11.73 · 14.73 15.17
QUOTA RECINZIONE	139.19 140.49 · 138.89 140.19
DISTANZA RECINZIONE	18.74 · 15.17

DISEGNI DI RIFERIMENTO

DESCRIZIONE	CODICE
– RI87 – RELAZIONE TECNICA GENERALE	IN0R12EE2RORI8700001
– RI87 – PLANIMETRIA DI PROGETTO – TAVOLA 1	IN0R12EE2P8RI8700001
– RI87 – PLANIMETRIA DI PROGETTO – TAVOLA 2	IN0R12EE2P8RI8700002
– RI87 – PLANIMETRIA DI PROGETTO – TAVOLA 3	IN0R12EE2P8RI8700003
– RI87 – PLANIMETRIA DI PROGETTO – TAVOLA 4	IN0R12EE2P8RI8700004
– RI87 – PROFILO LONGITUDINALE – TAVOLA 1	IN0R12EE2F7RI8700001
– RI87 – PROFILO LONGITUDINALE – TAVOLA 2	IN0R12EE2F7RI8700002
– RI87 – SEZIONI TRASVERSALI – TAVOLA 1	IN0R12EE2W9RI8700001
– RI87 – SEZIONI TRASVERSALI – TAVOLA 3	IN0R12EE2W9RI8700003
– RI87 – SEZIONI TRASVERSALI – TAVOLA 4	IN0R12EE2W9RI8700004
– RI87 – SEZIONI TRASVERSALI – TAVOLA 5	IN0R12EE2W9RI8700005
– RI87 – SEZIONI TRASVERSALI – TAVOLA 6	IN0R12EE2W9RI8700006
– RI87 – SEZIONI TRASVERSALI – TAVOLA 7	IN0R12EE2W9RI8700007
– RI87 – SEZIONI TRASVERSALI – TAVOLA 8	IN0R12EE2W9RI8700008
– RI87 – SEZIONI TRASVERSALI – TAVOLA 9	IN0R12EE2W9RI8700009

NOTE GENERALI

COMMITTENTE: RFI RETE FERROVIARIA ITALIANA – GRUPPO FERROVIE DELLO STATO

ALTA SORVEGLIANZA: ITALFERR – GRUPPO FERROVIE DELLO STATO

GENERAL CONTRACTOR: Cepav due – Consorzio ENI per l' Alta Velocità

INFRASTRUTTURE FERROVIARIE STRATEGICHE DEFINITE DALLA LEGGE OBIETTIVO N. 443/01

LINEA A.V. /A.C. TORINO - VENEZIA Tratta MILANO - VERONA
Lotto funzionale Brescia-Verona
PROGETTO ESECUTIVO

RI87 - RILEVATO COLLEG. QBSE-AV/AC DA PK 107+684,000 A PK 109+134,000
SEZIONI TRASVERSALI
TAVOLA 2

GENERAL CONTRACTOR	DIRETTORE LAVORI	SCALA :
Consorzio Cepav due – Consorzio Cepav due Il Direttore del Consorzio (Ing. T. Taranta)		1:200
Data: 2 9 MAG 2020	Data:	

COMMESSA	LOTTO	FASE	ENTE	TIPO DOC.	OPERA/DISCIPLINA	PROGR.	REV.
IN0R	12	E	E2	W9	RI8700	002	A

PROGETTAZIONE

Rev.	Descrizione	Redatto	Data	Verificato	Data	Approvato	Data	PROGETTISTA
A	EMISSIONE	Rocca	30/04/20	Aiello	30/04/20	Liani	30/04/20	Data: 30/04/20
B								
C								

Dott. Ing. ROBERTO LIANI – ORDINE INGEGNERI ROMA N. 23076

ORDINE INGEGNERI VERONA E PROVINCIA – PROGETTISTA – Dott. Ing. V. Aiello – A1553

CIG. 751447334A — File: IN0R12EE2W9RI8700002A_10.dwg

Progetto cofinanziato dalla Unione Europea — Stampato dal Service di plottaggio ITALFERR S.p.A. ALBA S.r.l. — CUP: F81H91000000008

Scala di plot: 1: