
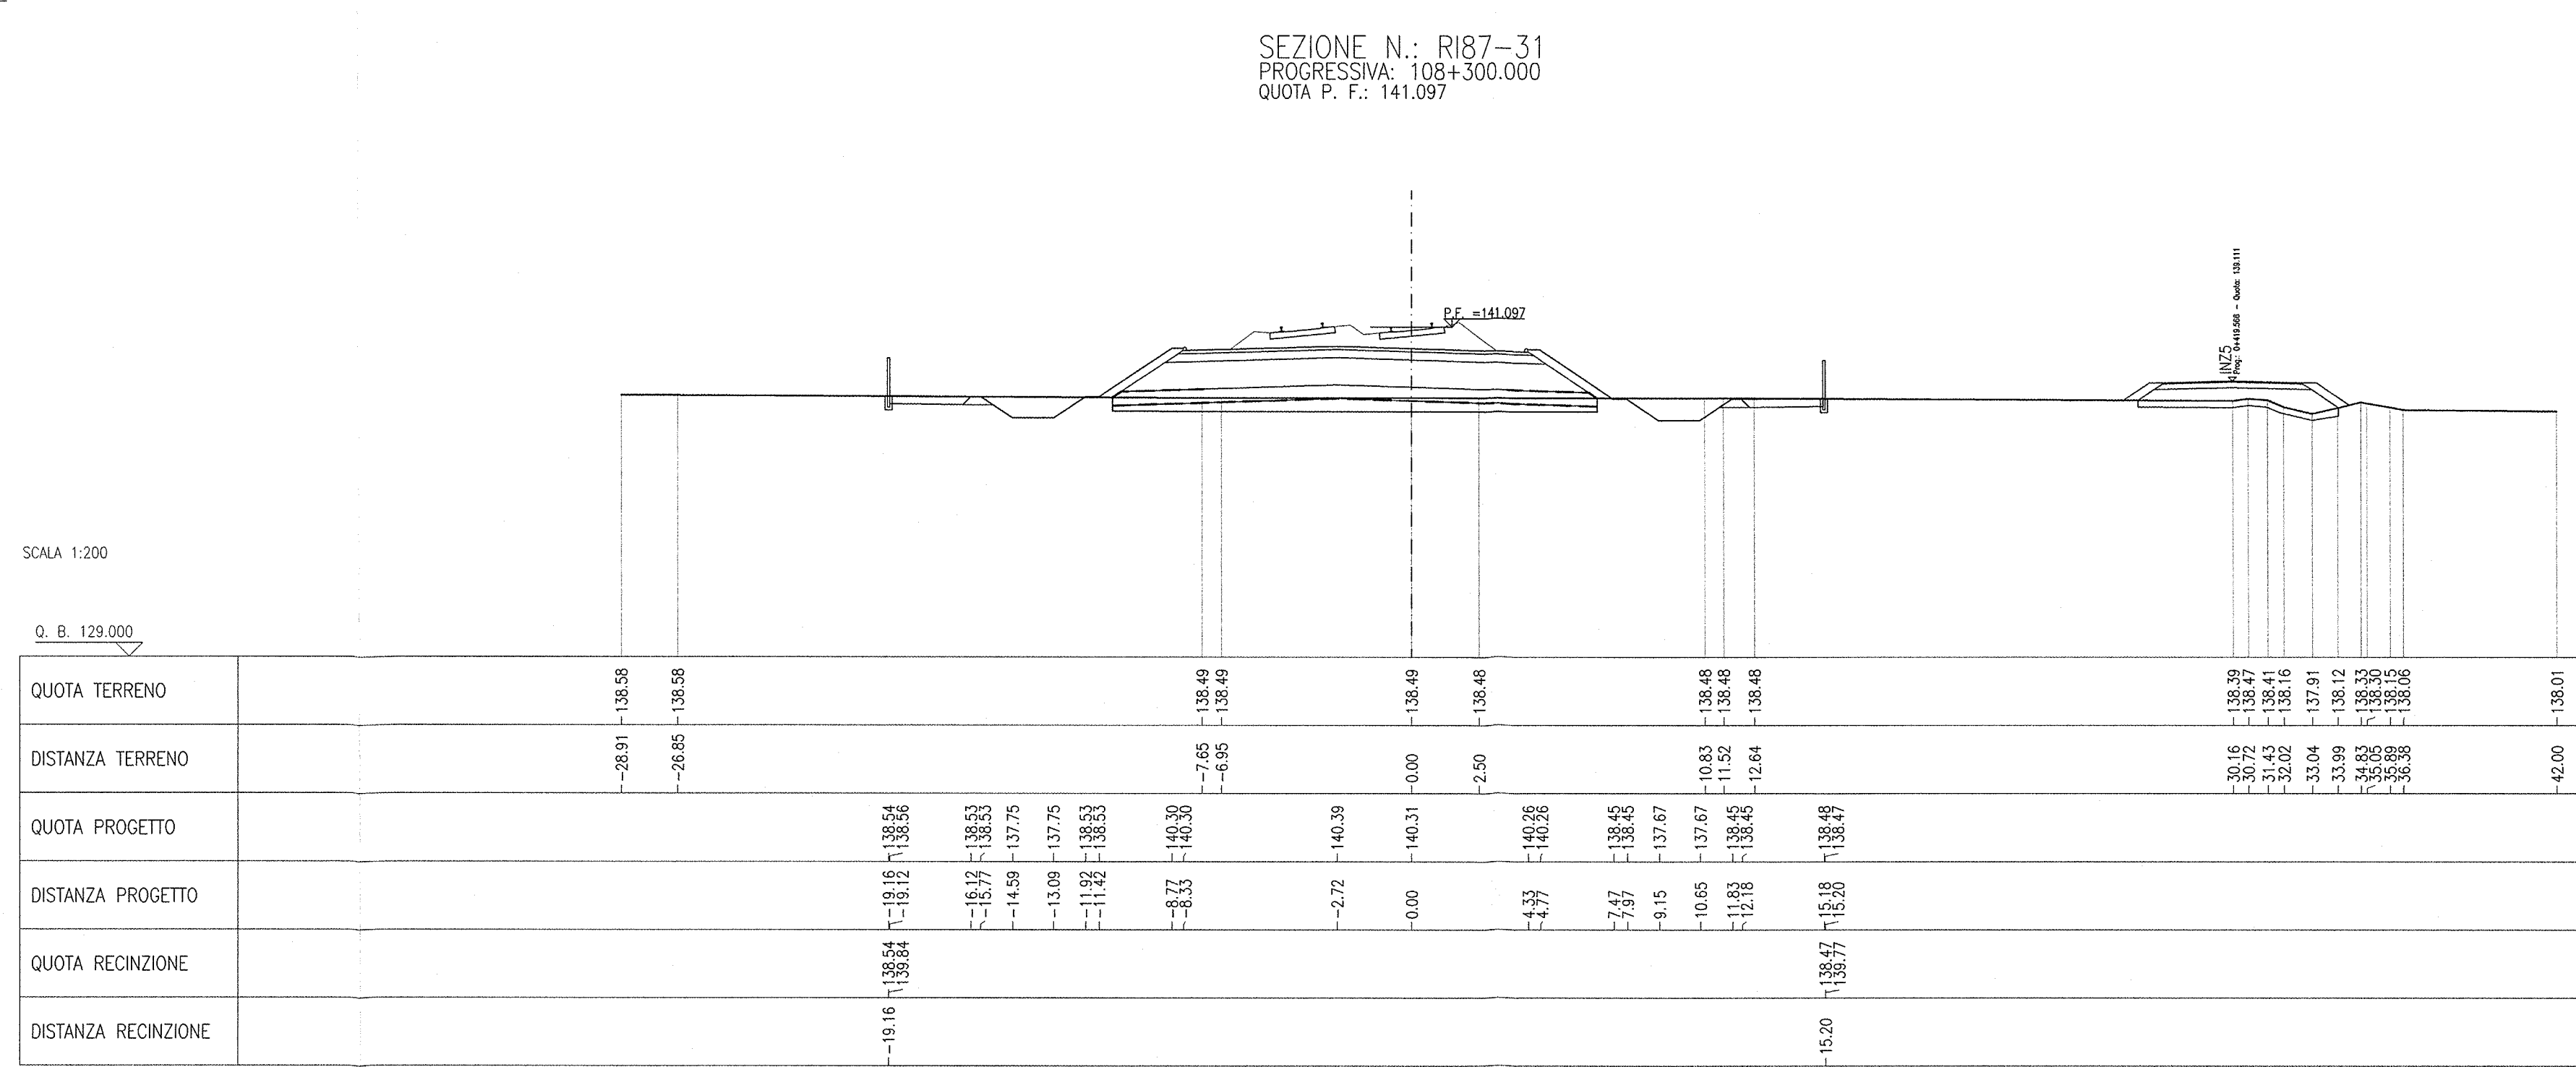
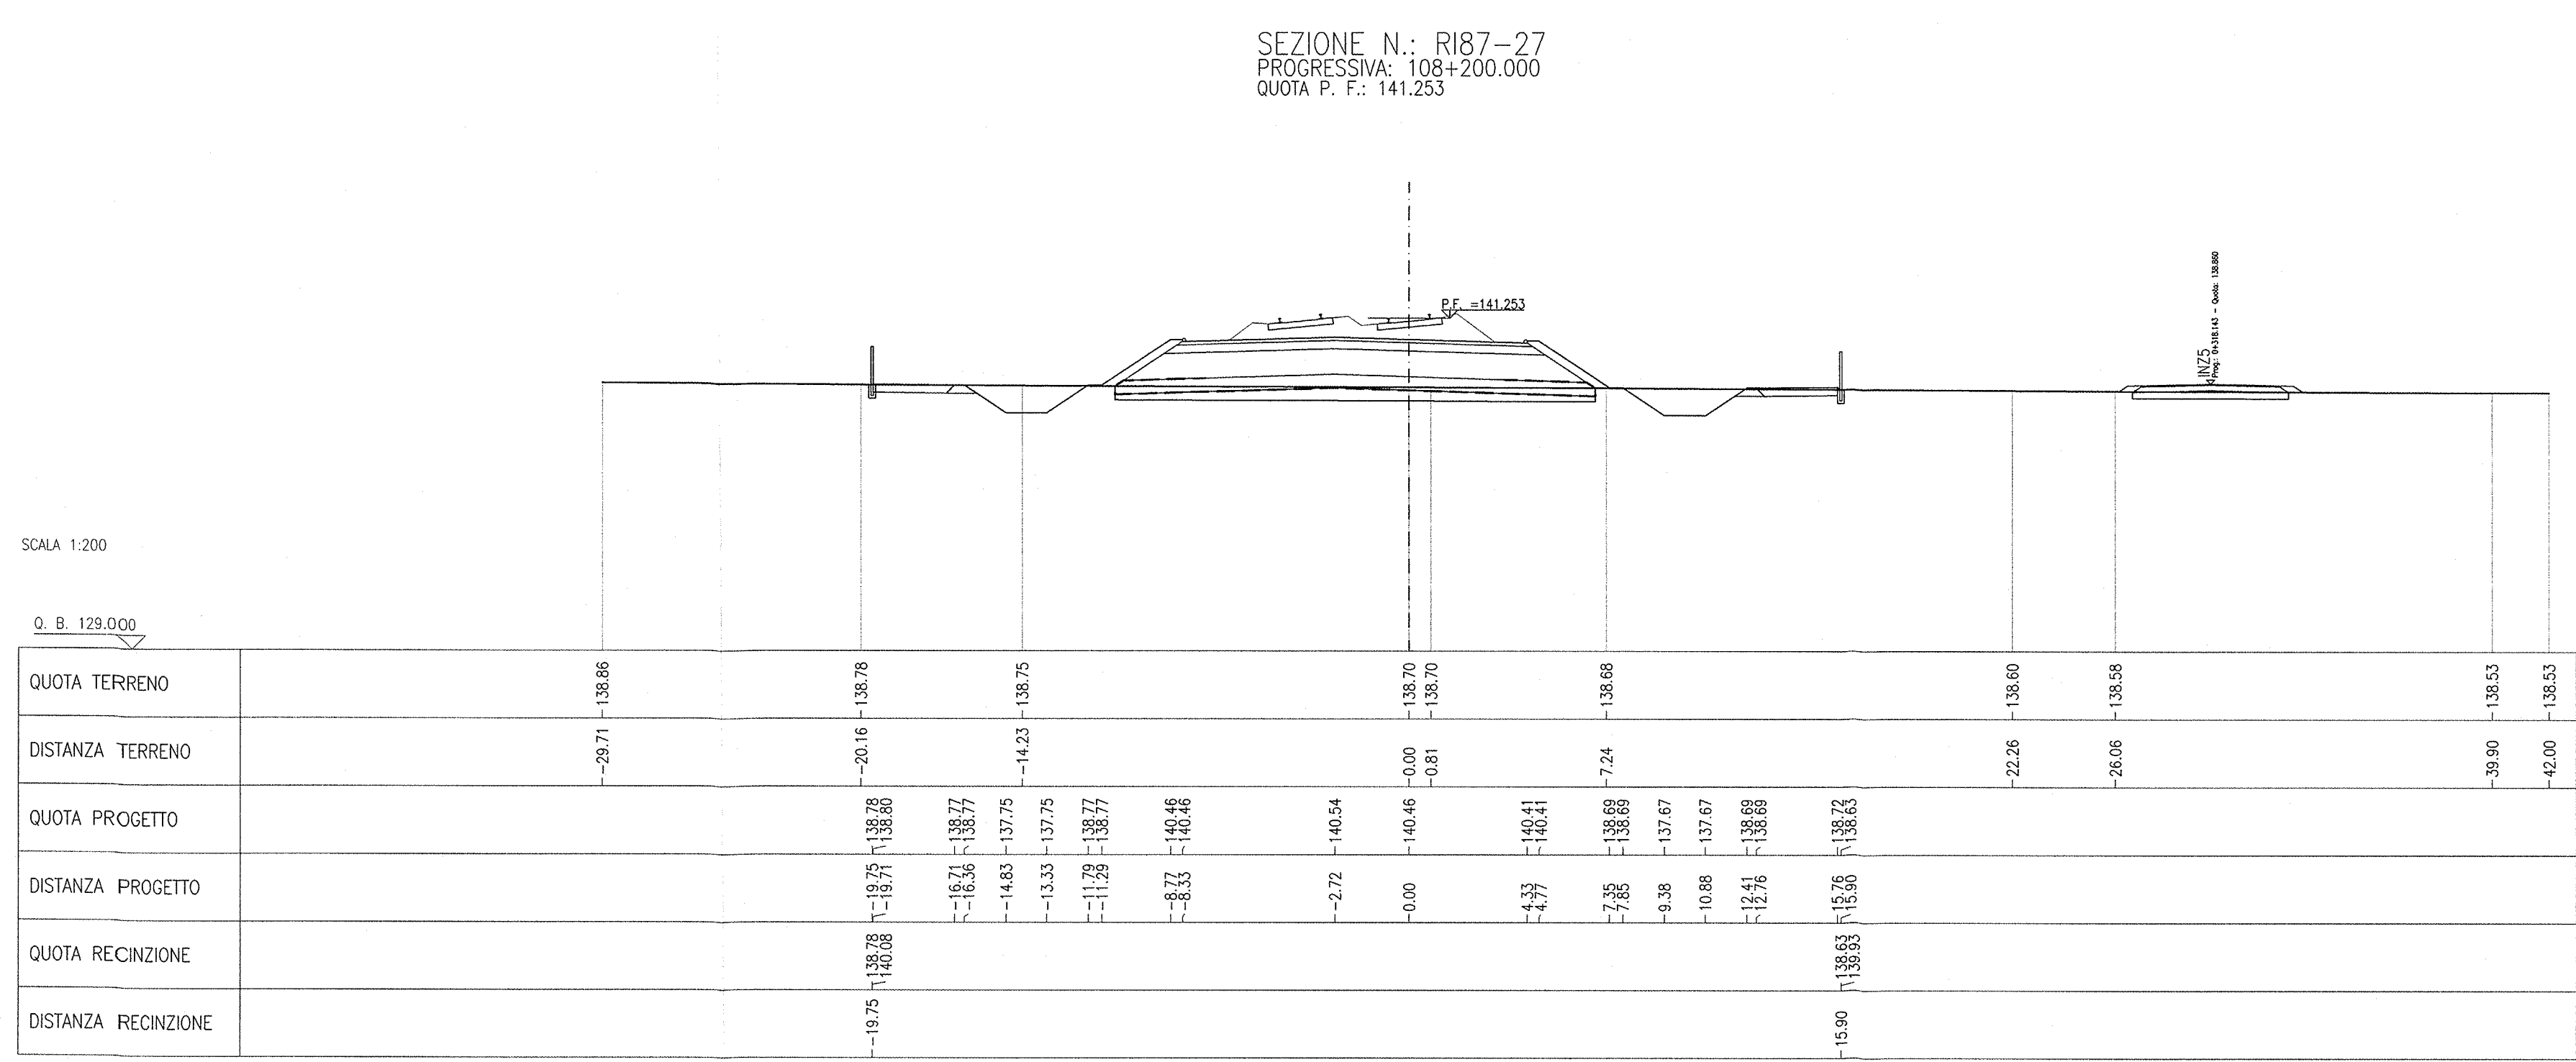
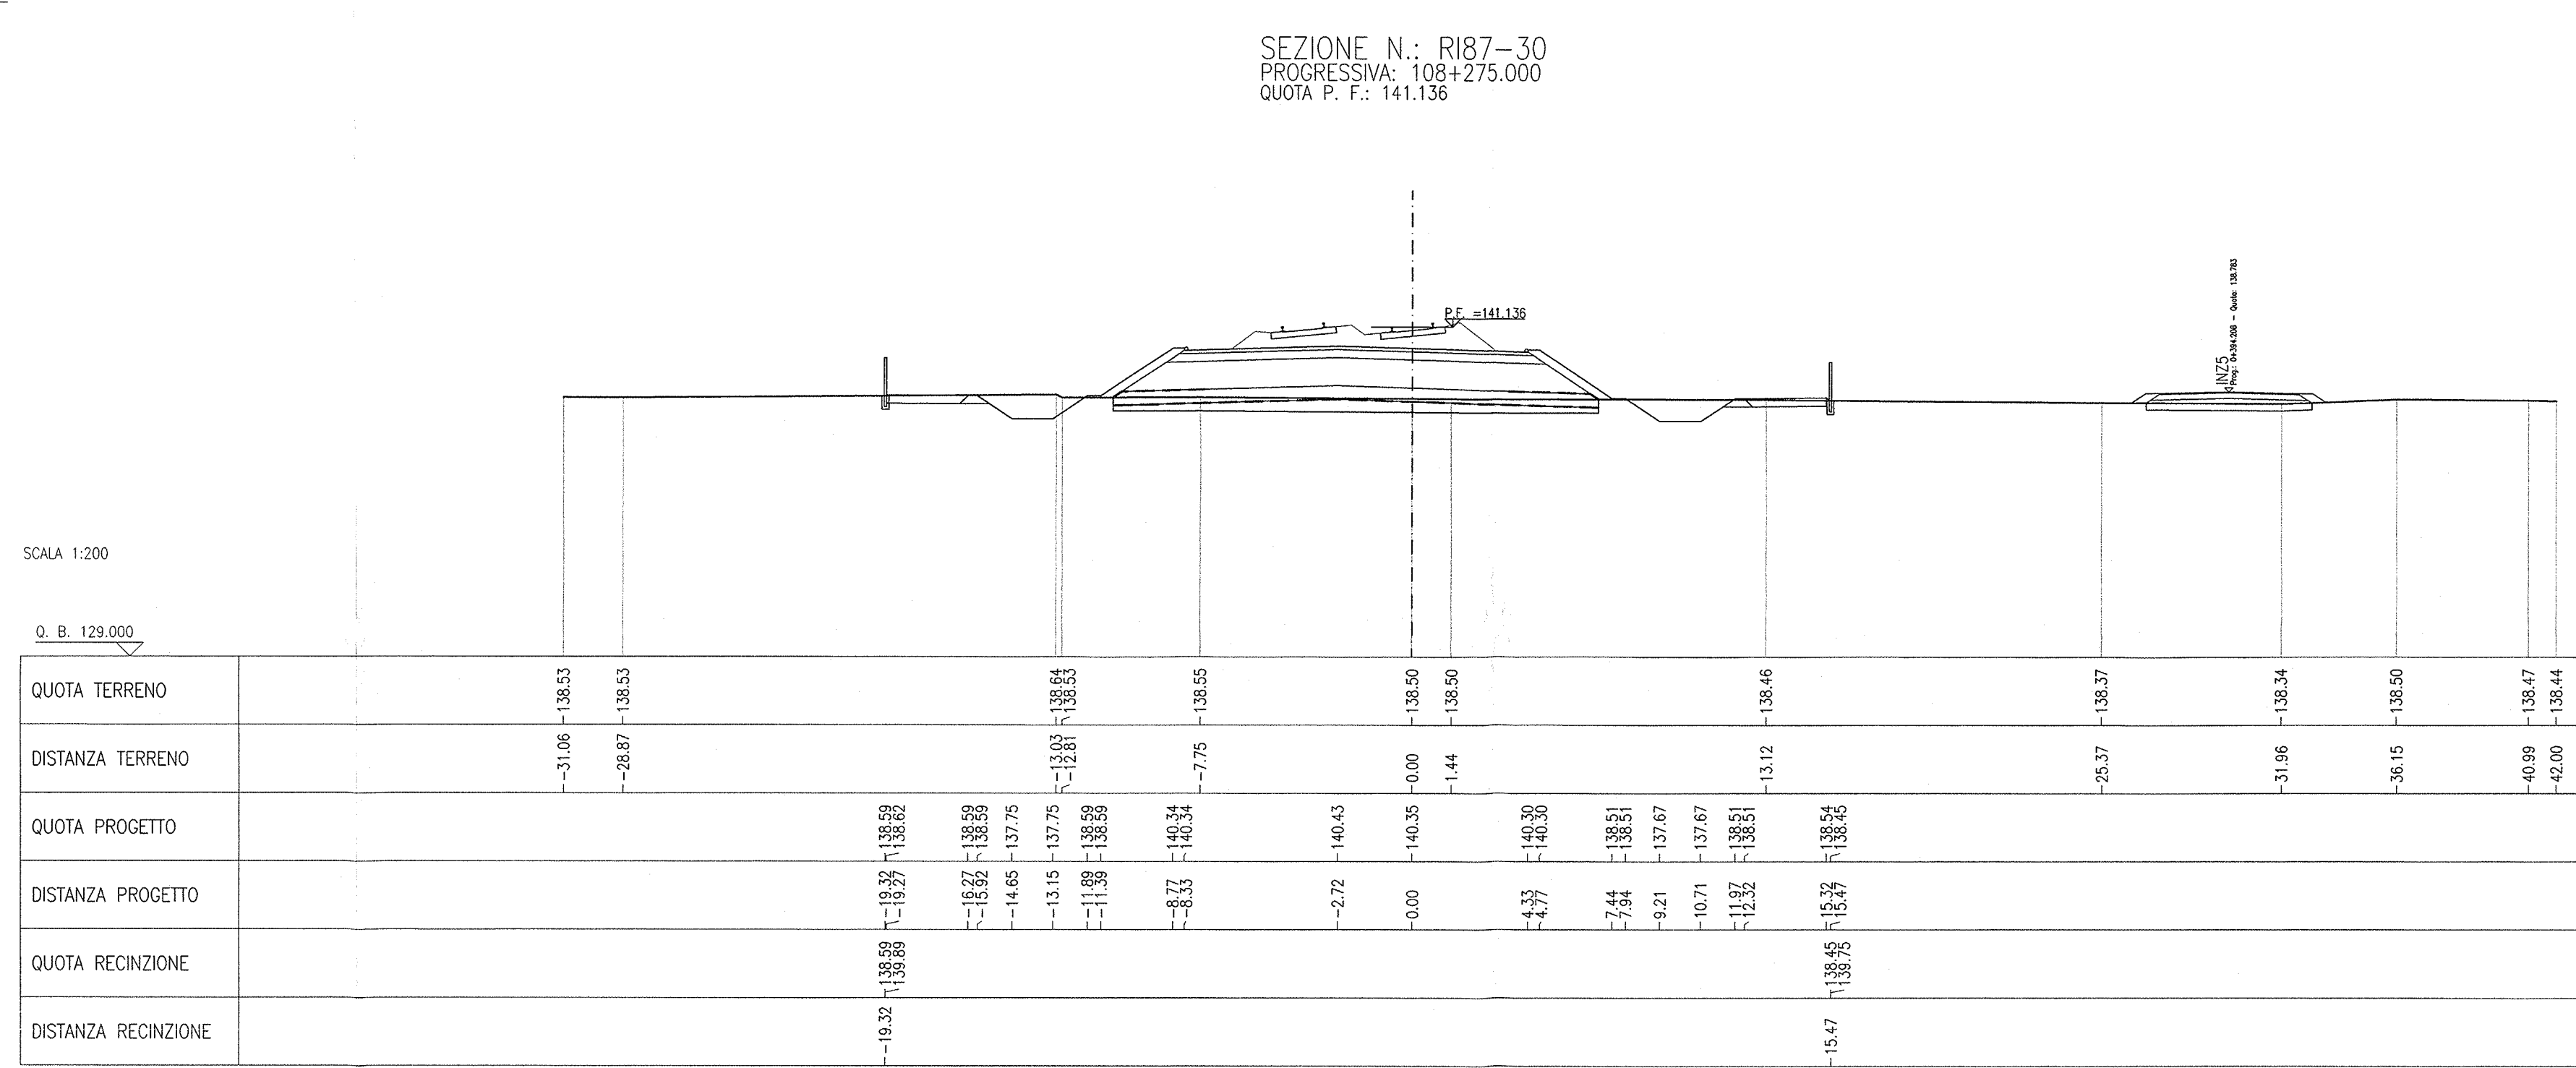
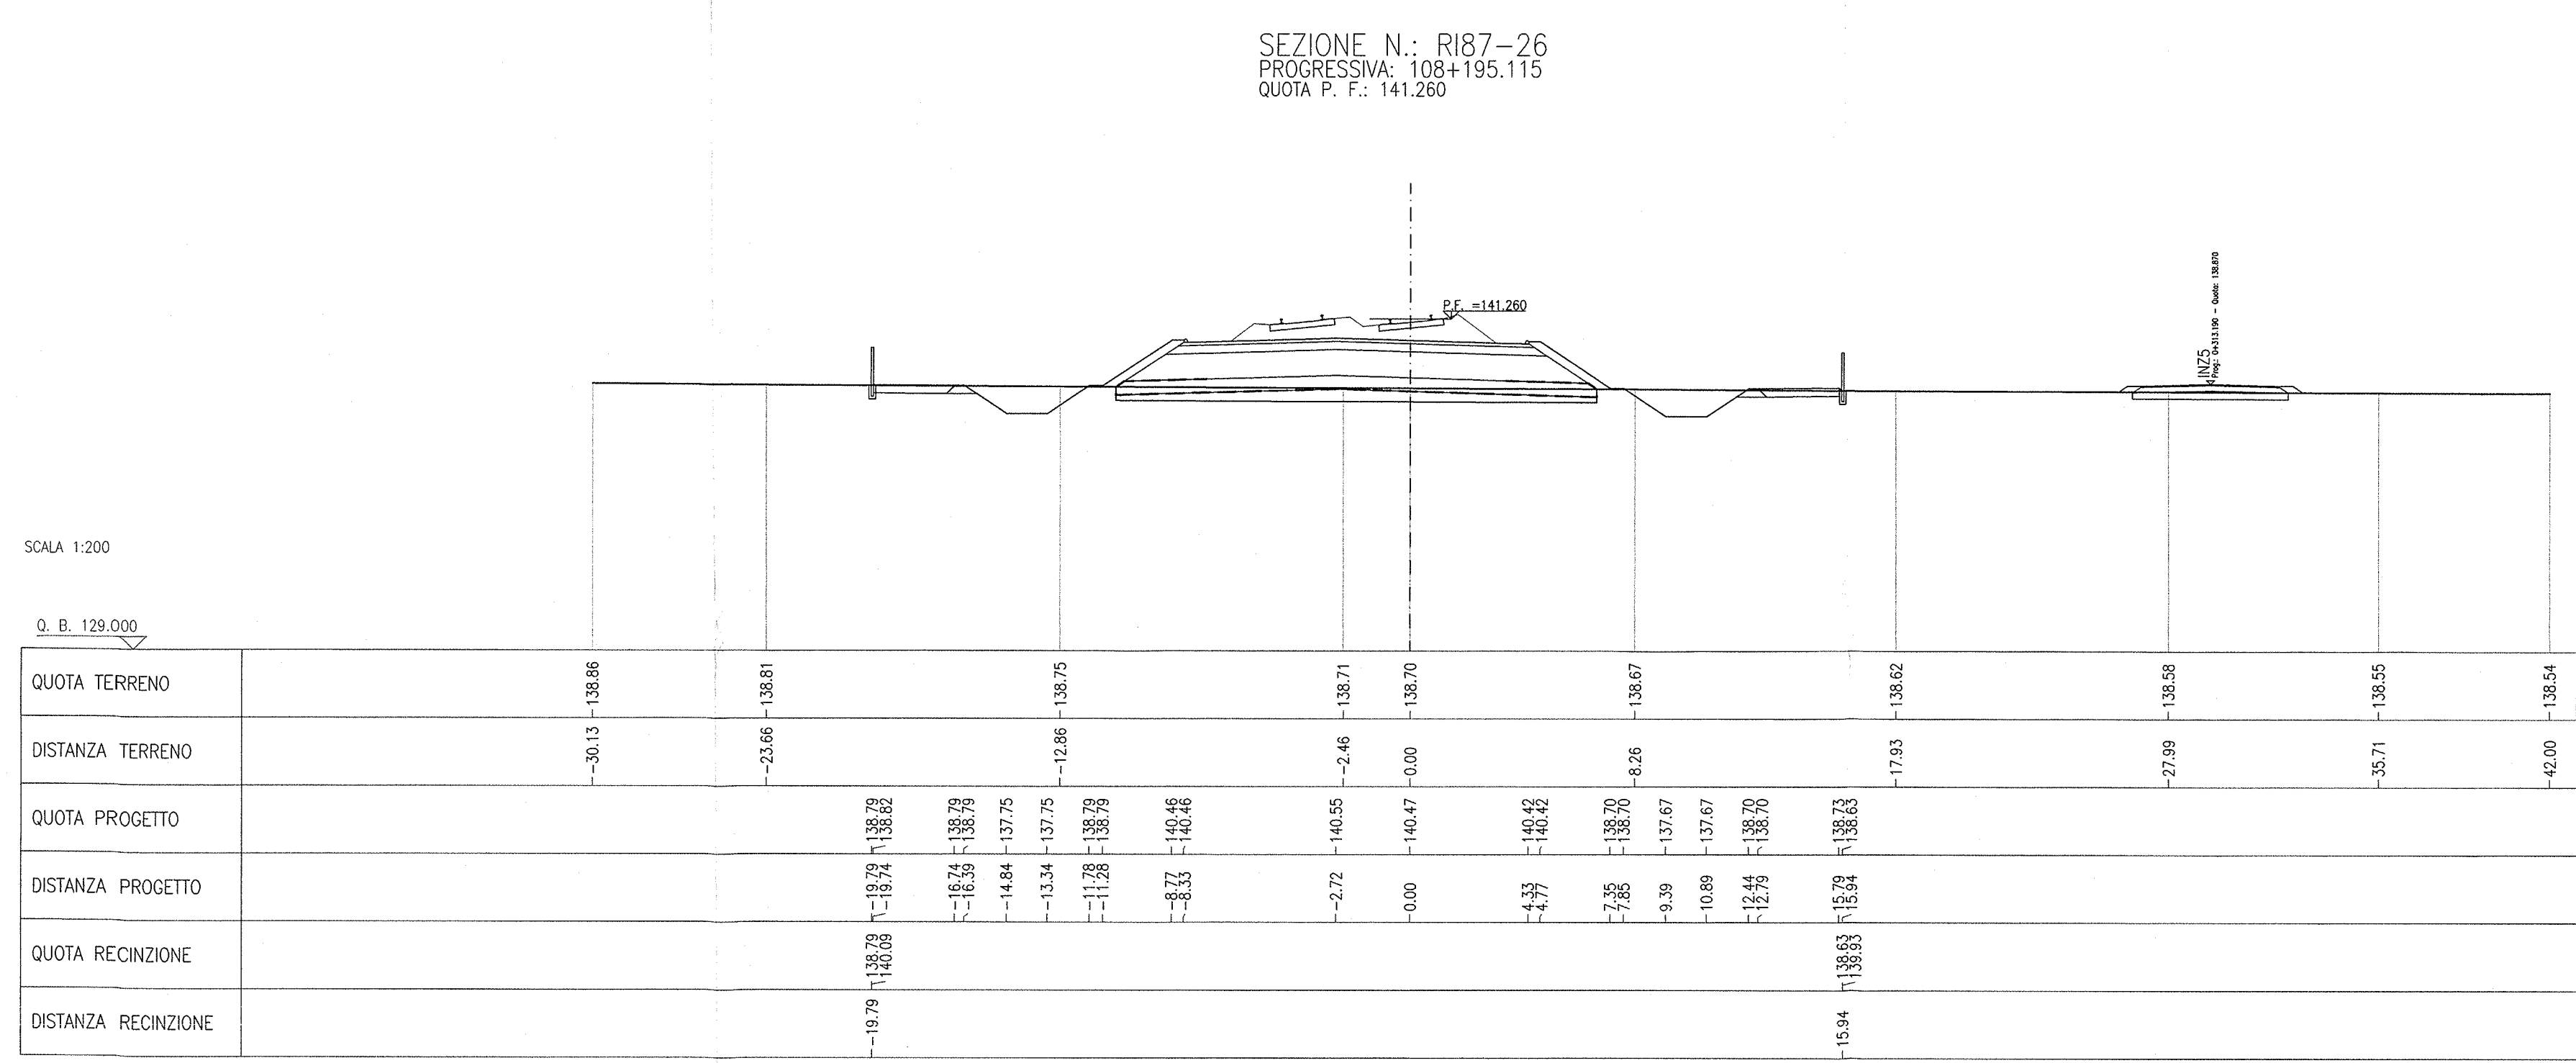
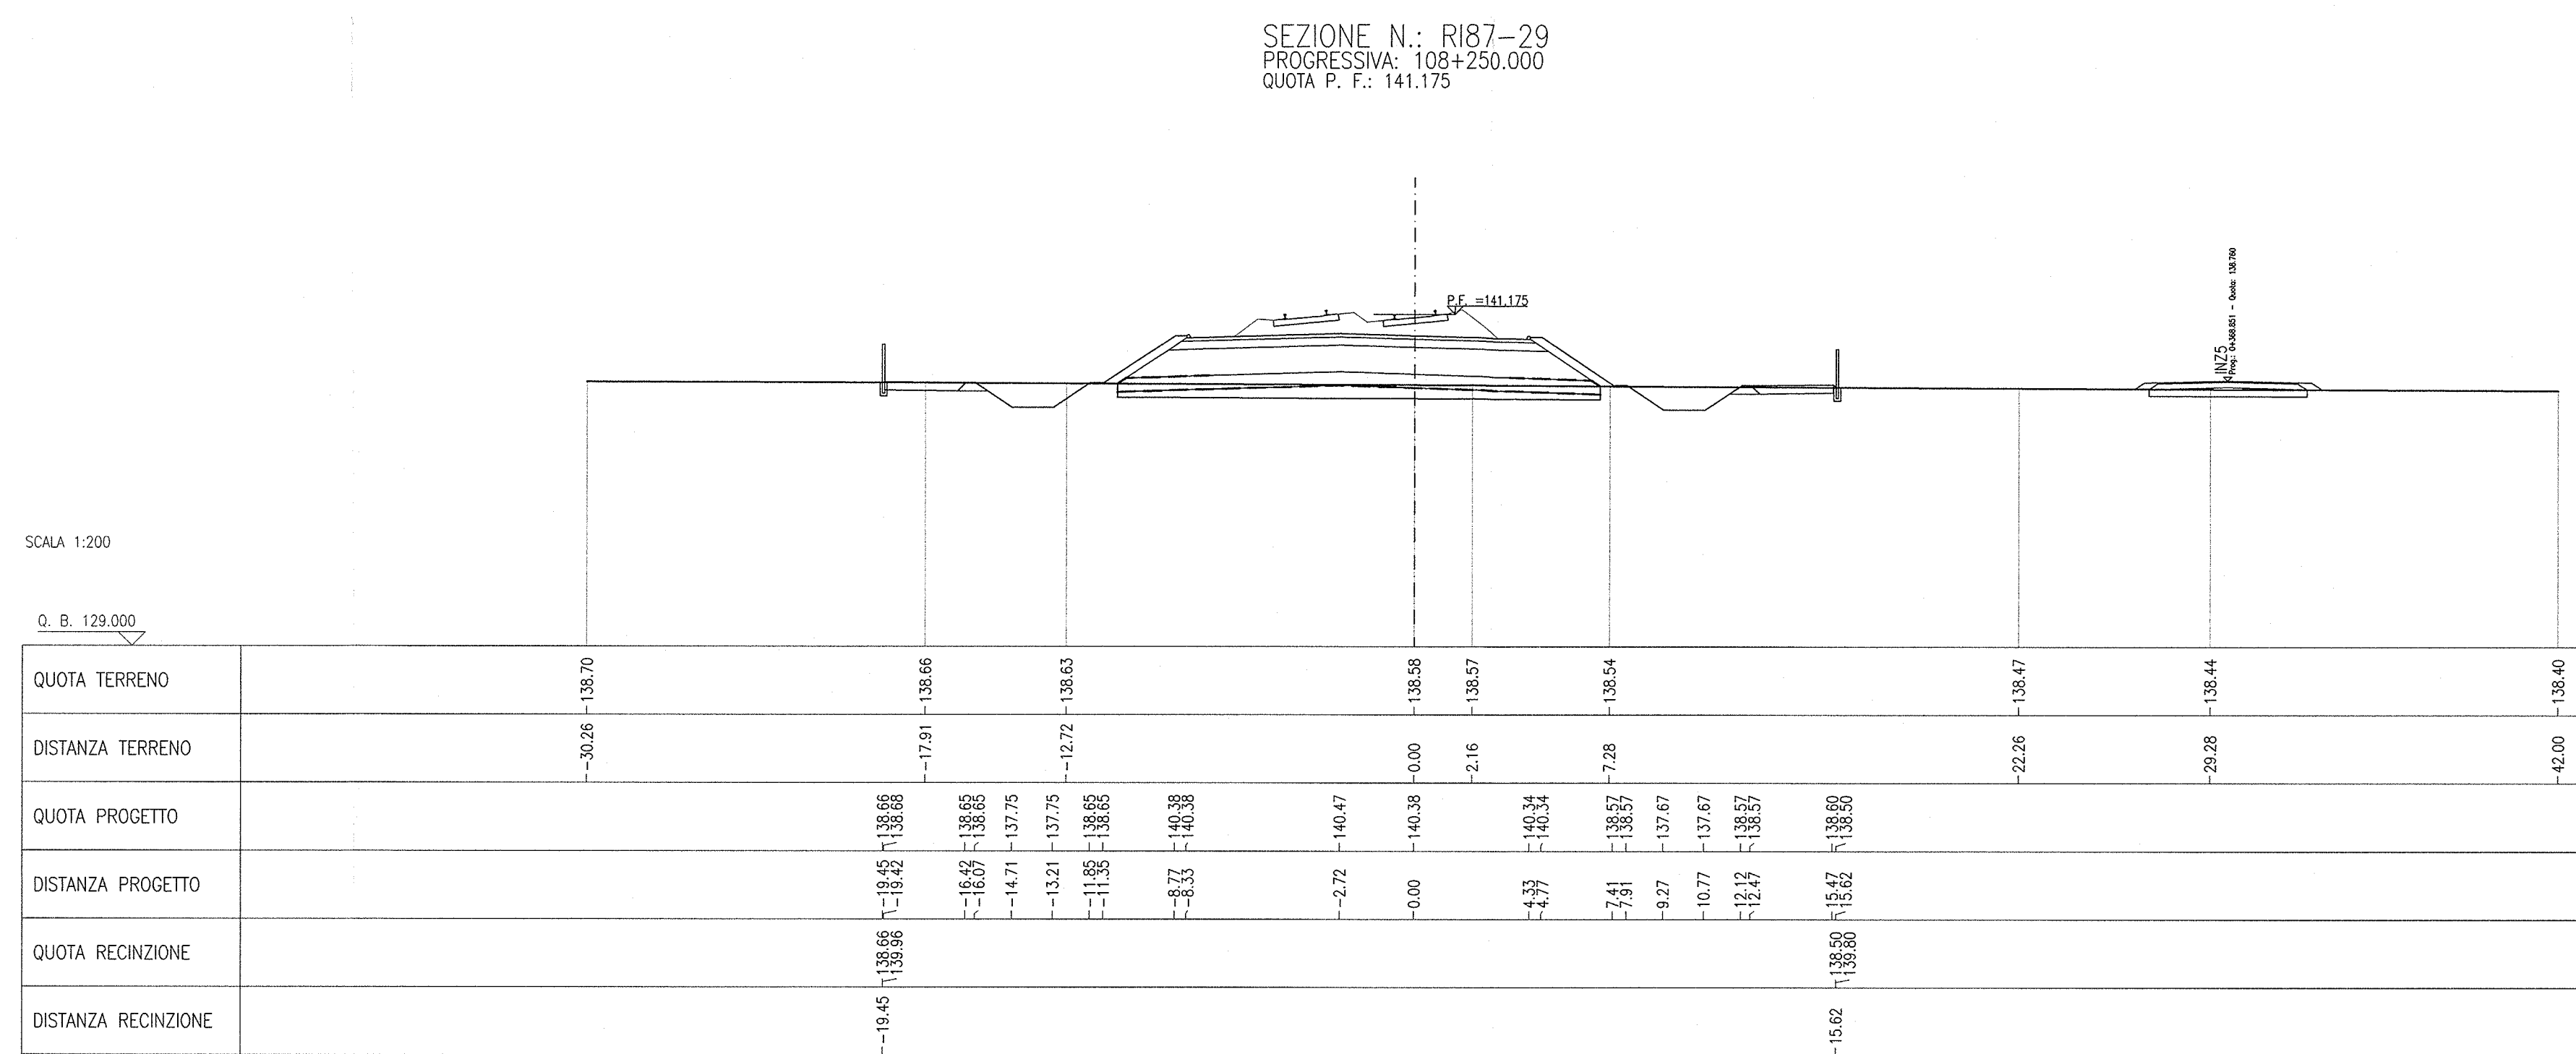
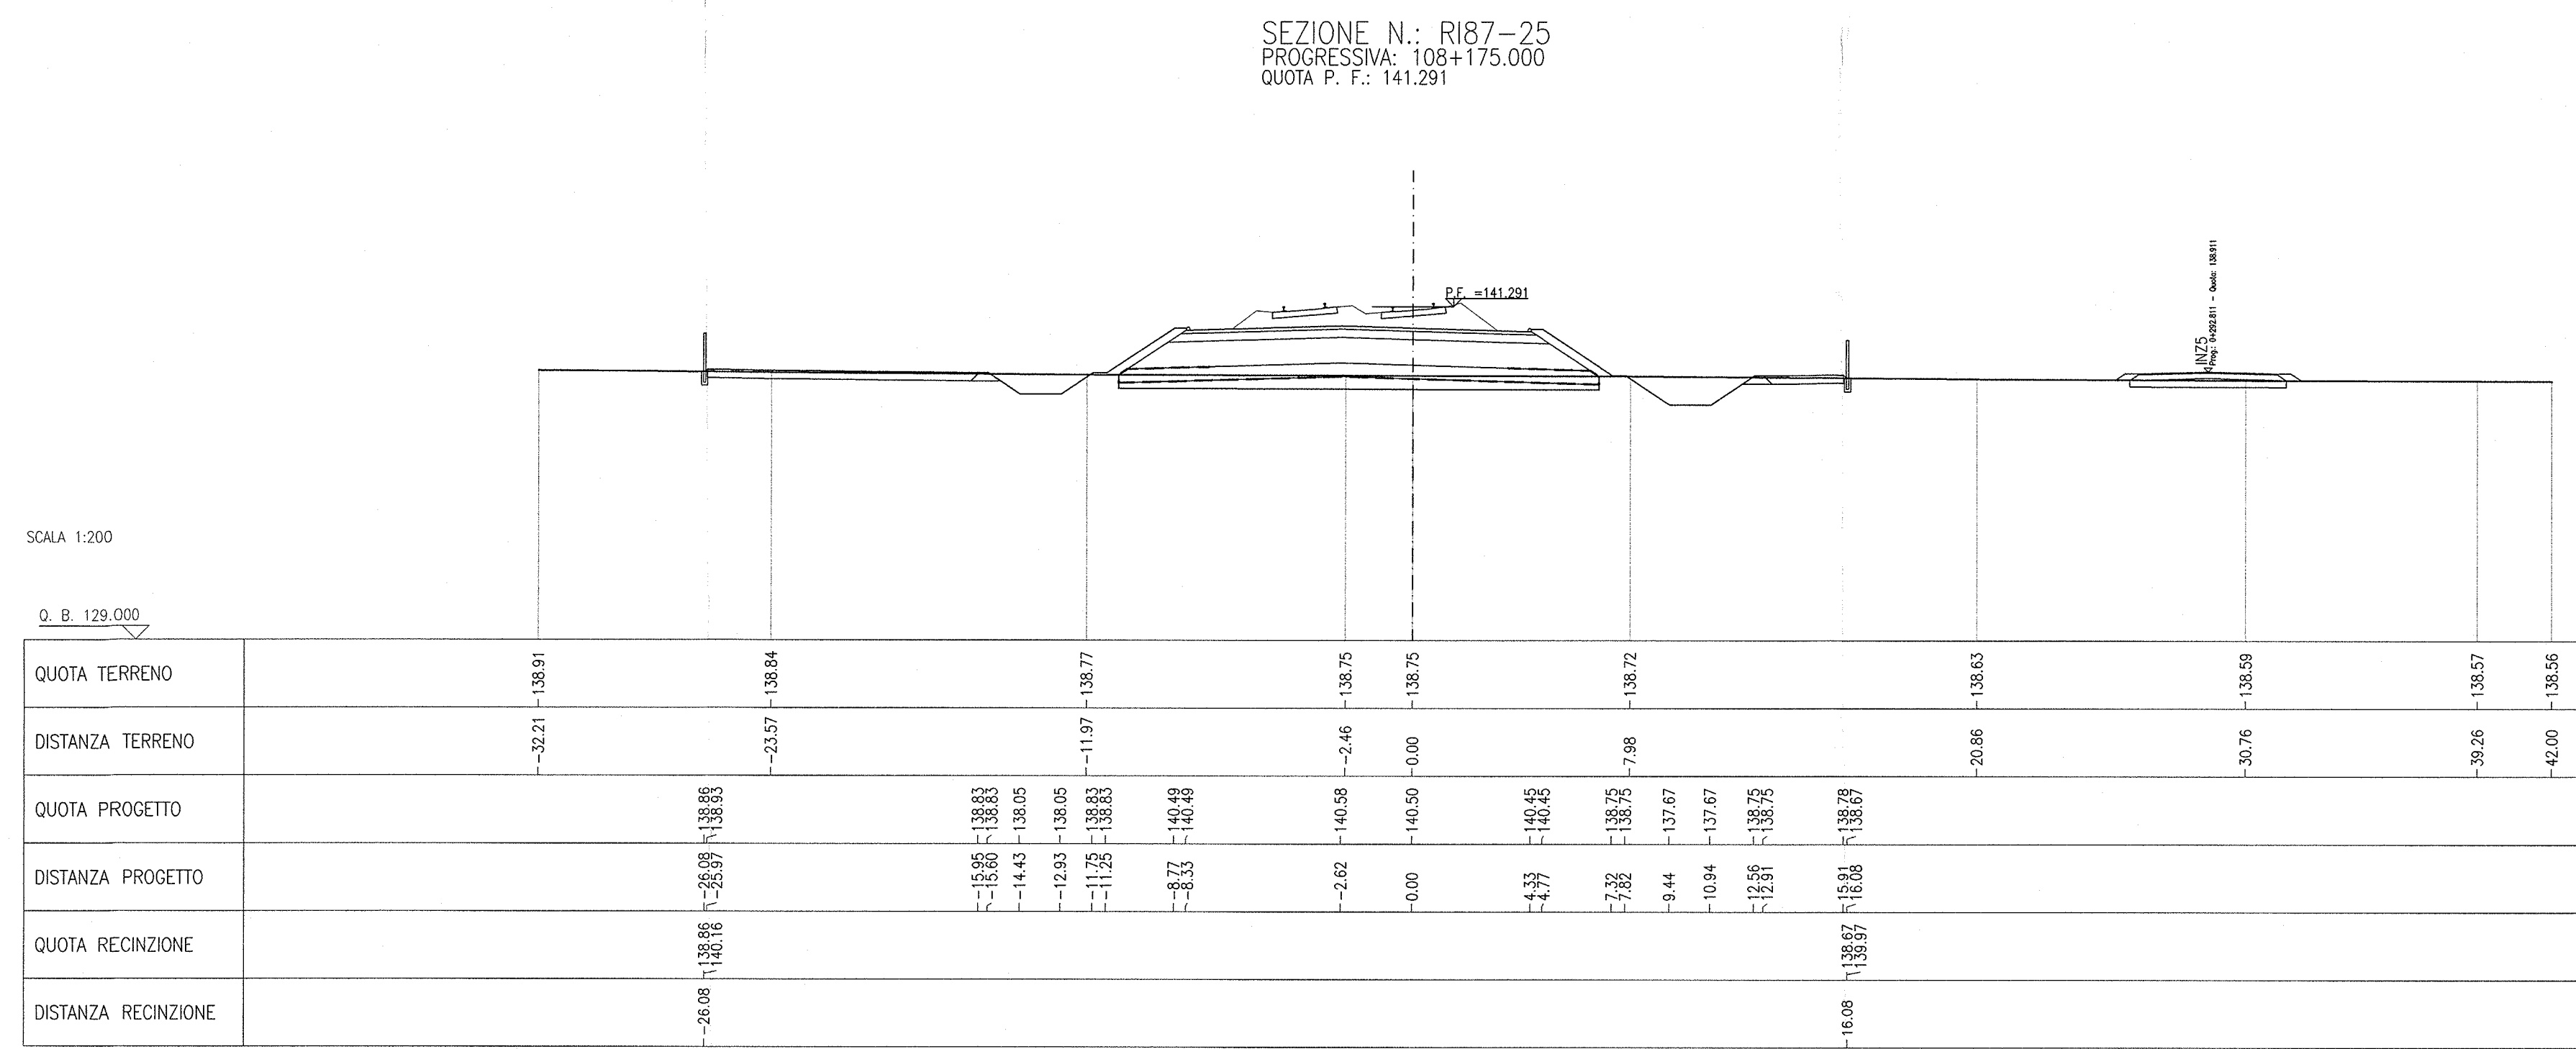
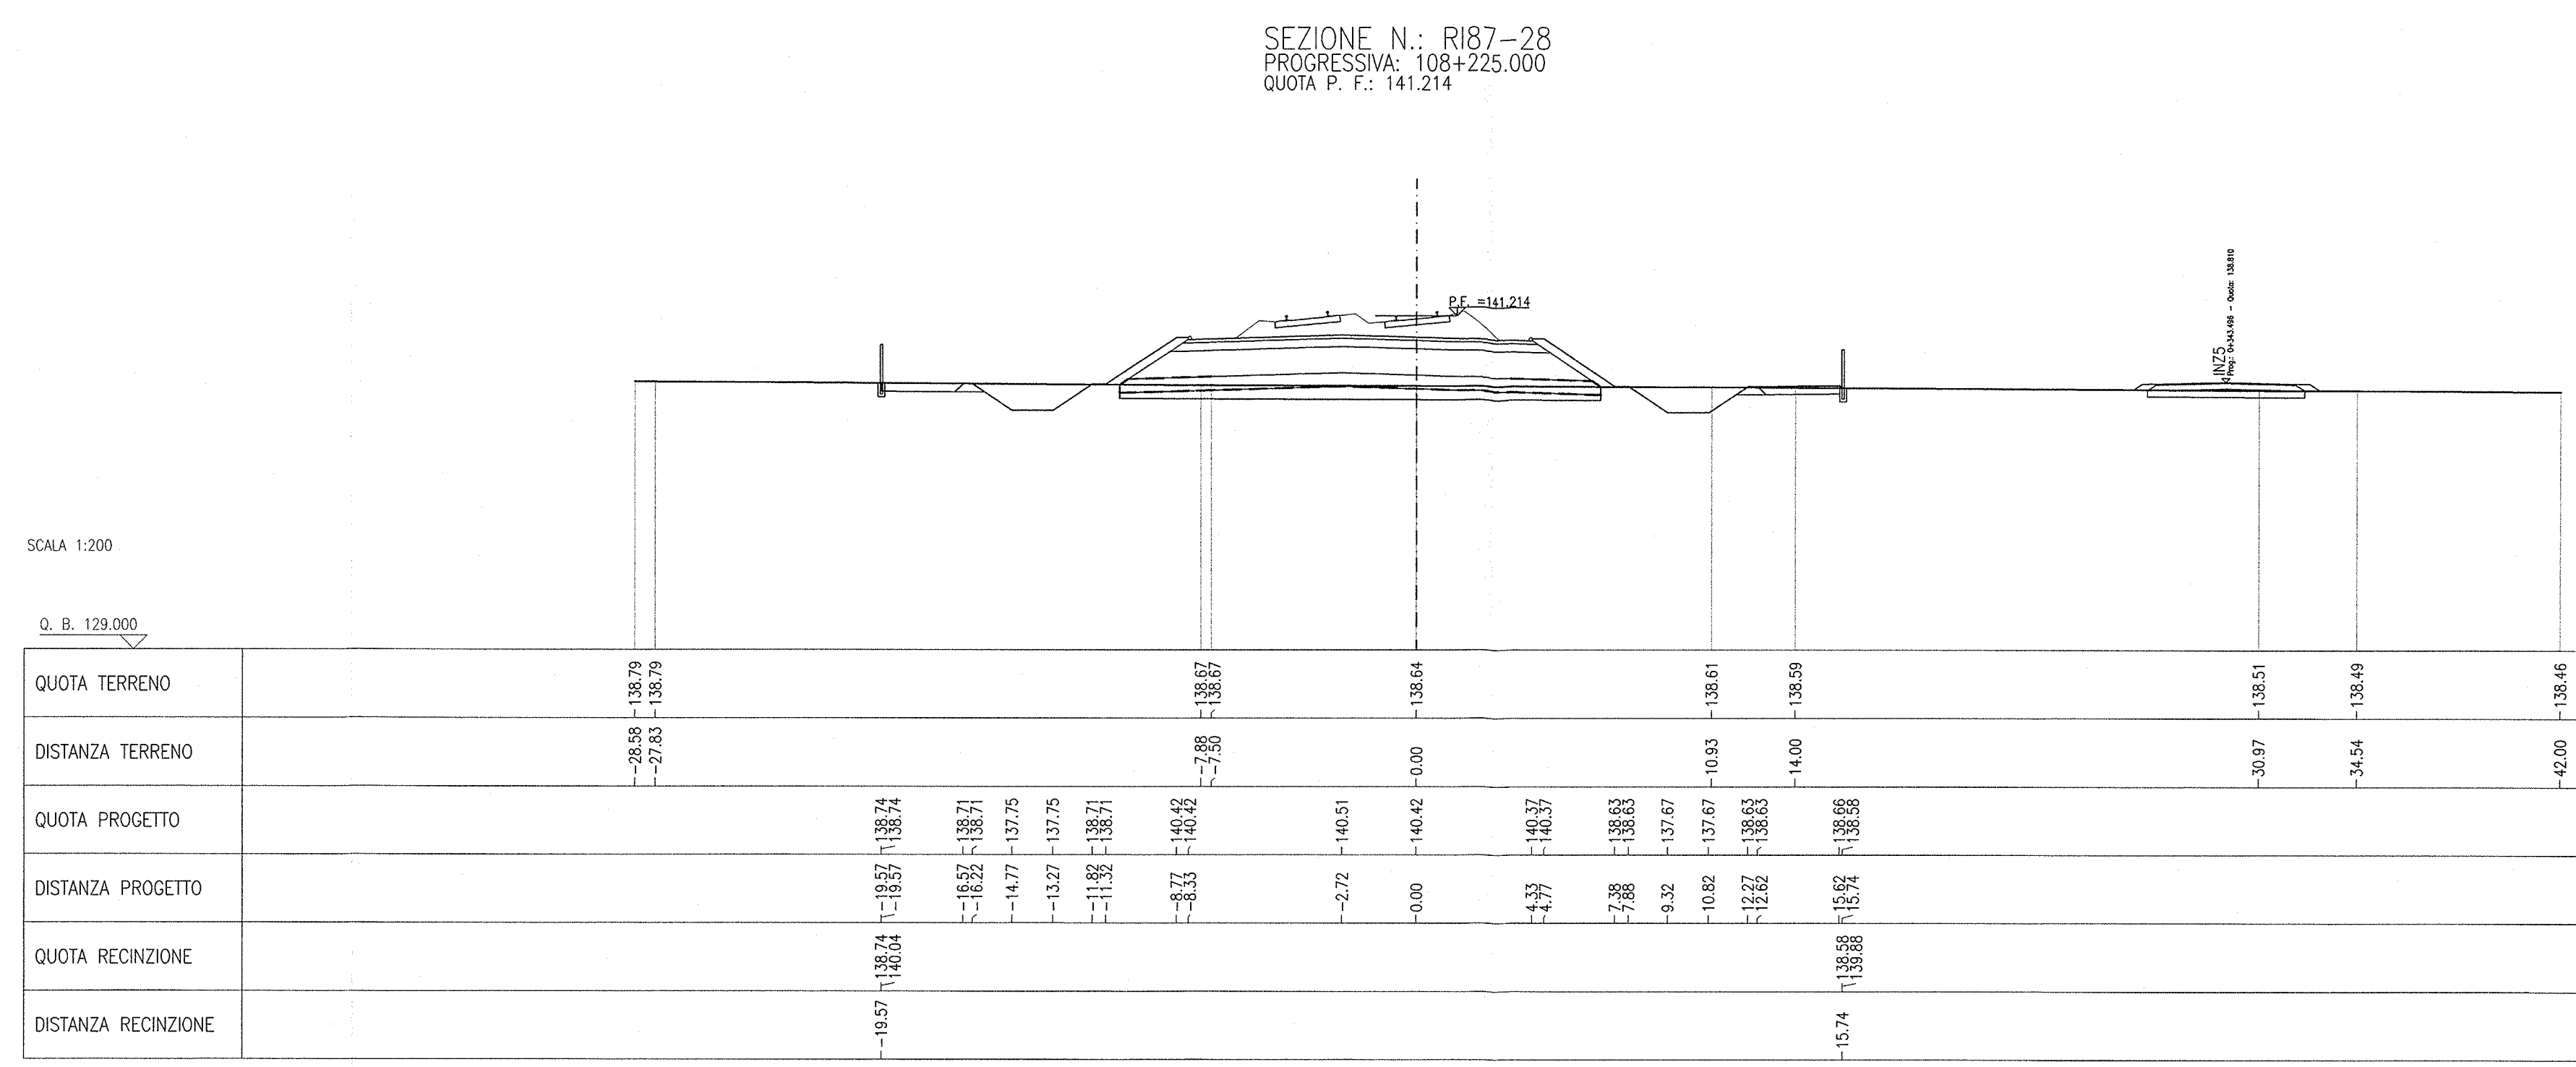


DESCRIZIONE	CODICE
REI - RELAZIONE TECNICA GENERALE	INORI2E2W8R8700001
REI - PLANIMETRIA DI PROGETTO - TAVOLA 1	INORI2E2W8R8700002
REI - PLANIMETRIA DI PROGETTO - TAVOLA 2	INORI2E2W8R8700003
REI - PLANIMETRIA DI PROGETTO - TAVOLA 3	INORI2E2W8R8700004
REI - PLANIMETRIA DI PROGETTO - TAVOLA 4	INORI2E2W8R8700005
REI - SEZIONI TRASVERSALI - TAVOLA 1	INORI2E2W8R8700006
REI - SEZIONI TRASVERSALI - TAVOLA 2	INORI2E2W8R8700007
REI - SEZIONI TRASVERSALI - TAVOLA 3	INORI2E2W8R8700008
REI - SEZIONI TRASVERSALI - TAVOLA 4	INORI2E2W8R8700009
REI - SEZIONI TRASVERSALI - TAVOLA 5	INORI2E2W8R8700010
REI - SEZIONI TRASVERSALI - TAVOLA 6	INORI2E2W8R8700011
REI - SEZIONI TRASVERSALI - TAVOLA 7	INORI2E2W8R8700012
REI - SEZIONI TRASVERSALI - TAVOLA 8	INORI2E2W8R8700013
REI - SEZIONI TRASVERSALI - TAVOLA 9	INORI2E2W8R8700014

NOTE GENERALI

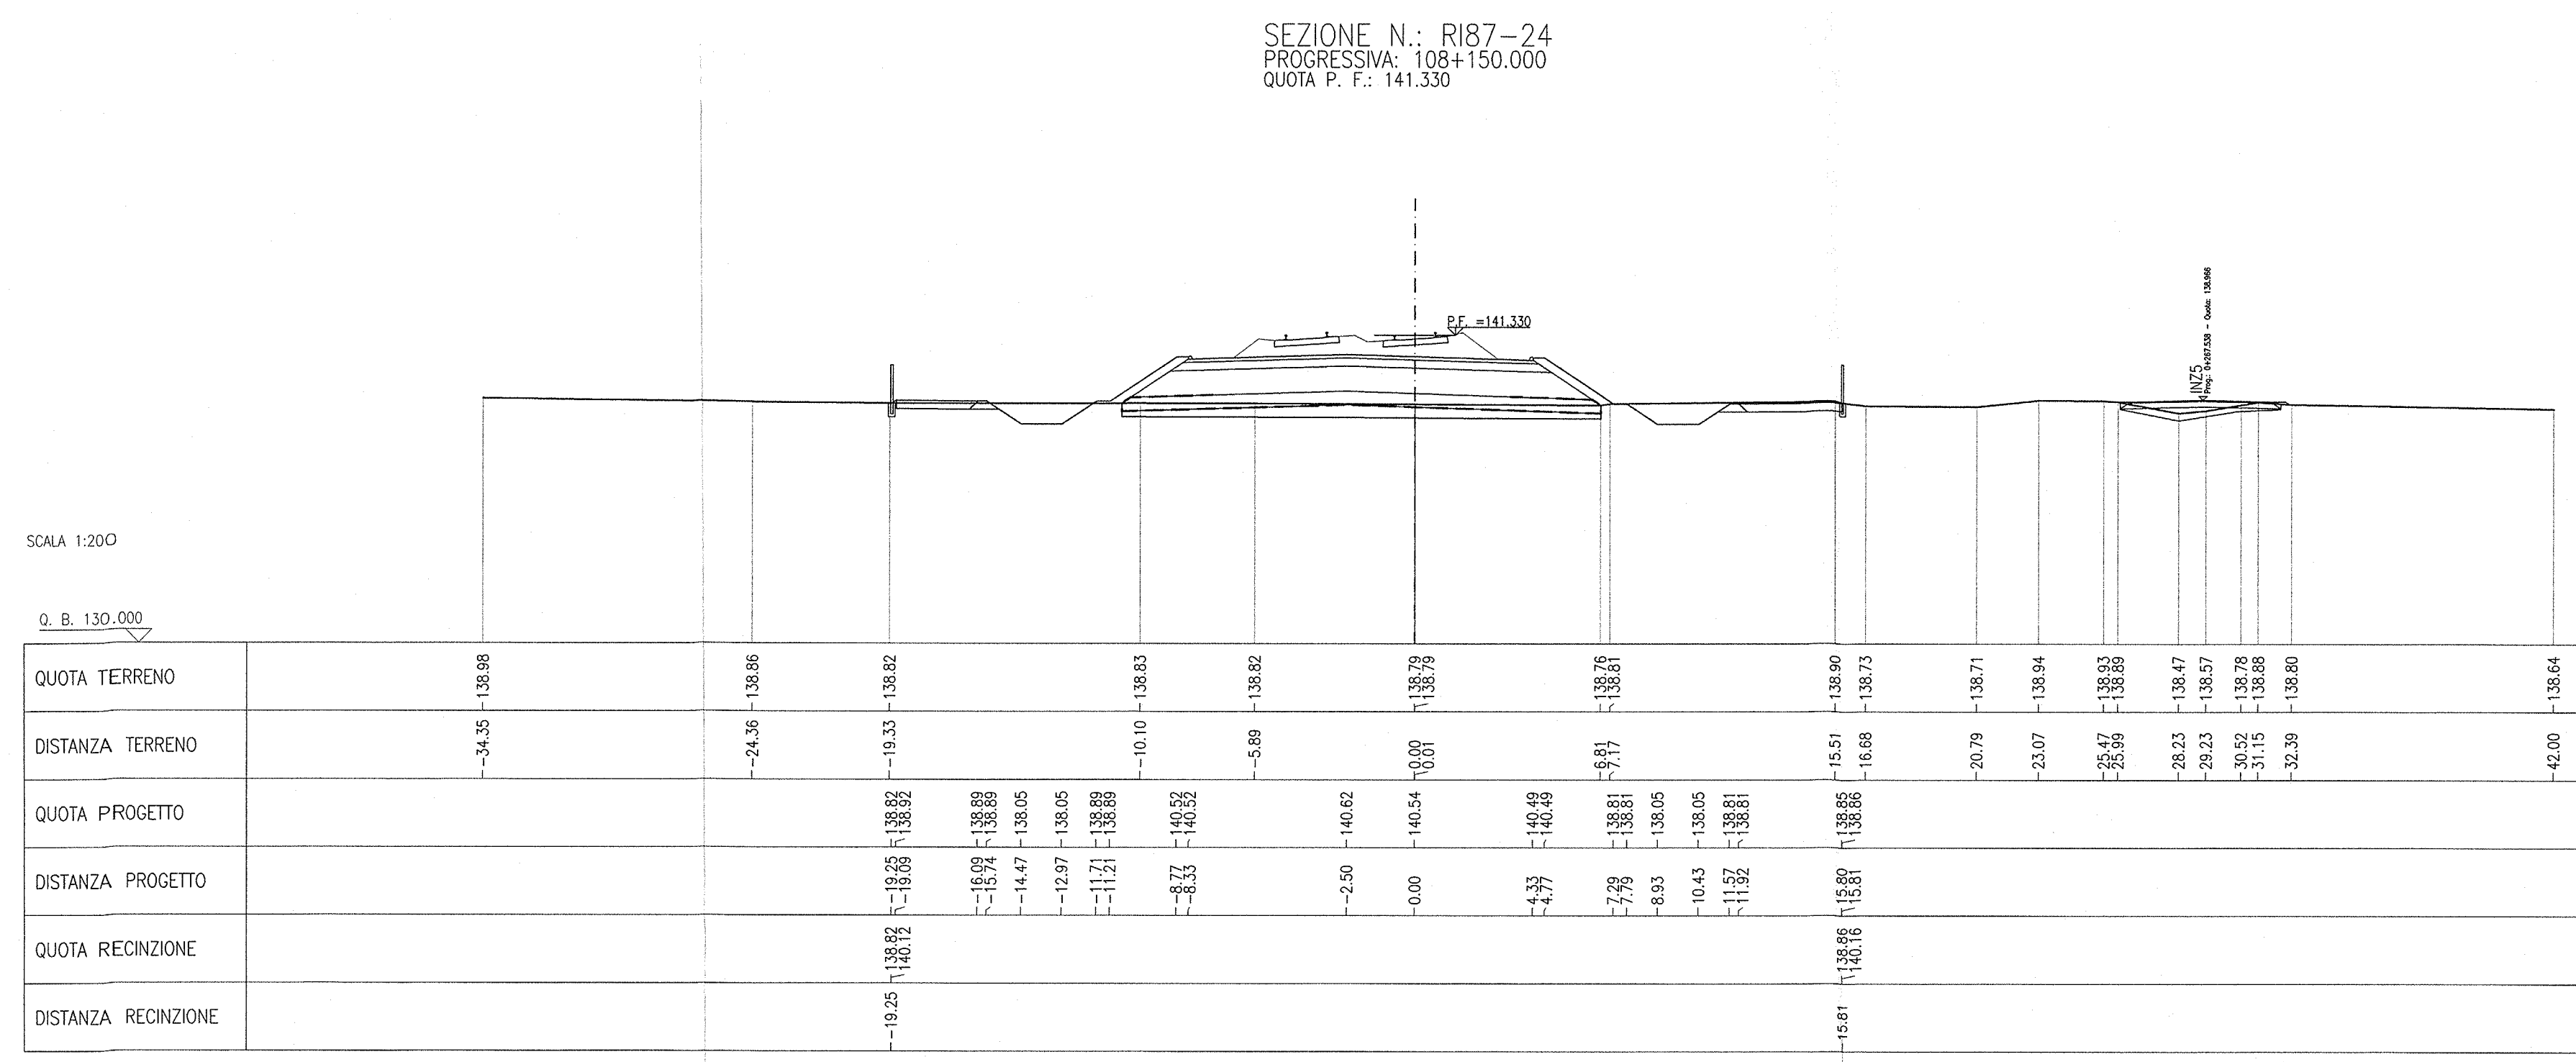

COMMITENTE:

ALTA SORVEGLIANZA:

GENERAL CONTRACTOR: **Cepav due**
 Consorzio ENI per l'Alta Velocità

INFRASTRUTTURE FERROVIARIE STRATEGICHE DEFINITE DALLA LEGGE OBIETTIVO N. 443/01

LINEA A.V. J.A.C. TORINO - VENEZIA Tratta MILANO - VERONA
 Lotto funzionale Brescia-Verona
 PROGETTO ESECUTIVO

R187 - RILEVATO COLLEG. QBSE-AV/AC DA PK 107+684,000 A PK 109+134,000
 SEZIONI TRASVERSALI
 TAVOLA 4

GENERAL CONTRACTOR		DIRETTORE LAVORI		SCALA:	
Cepav due				1:200	
Data: 29 MAG 2010		Data:			
COMMESSA	LOTTO	FASE	ENTE	TIPO DOC.	OPERA/DISCIPLINA
INOR	12	E	E2	WS	R18700
PROG.	004				

Rev.	Descrizione	Autore	Data	Versione	Data
A	EMISSIONE	Rocca	30/04/20	1	2020
B					
C					