
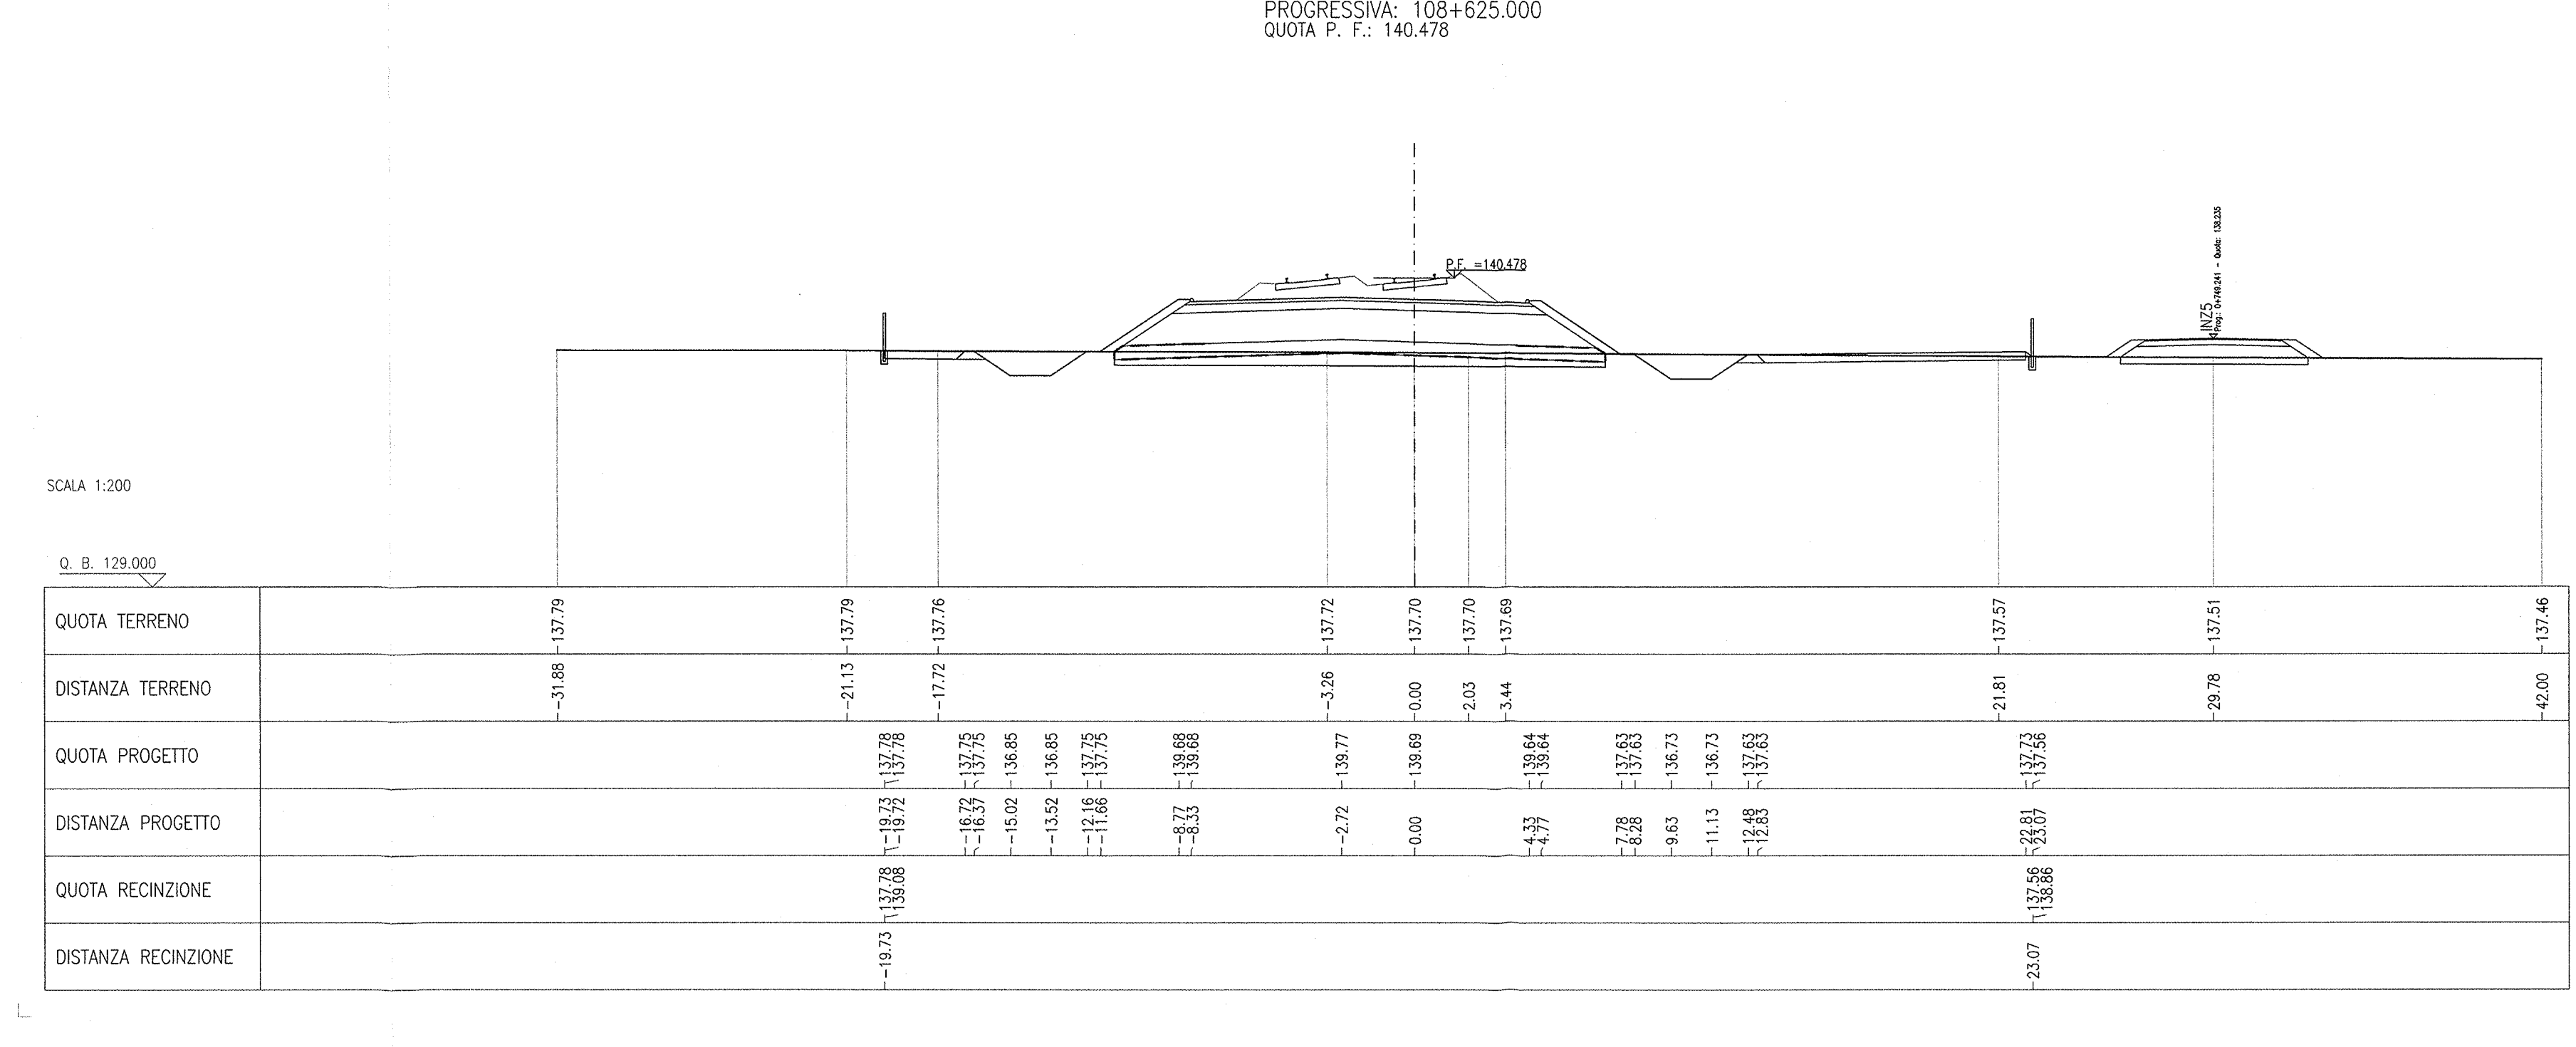
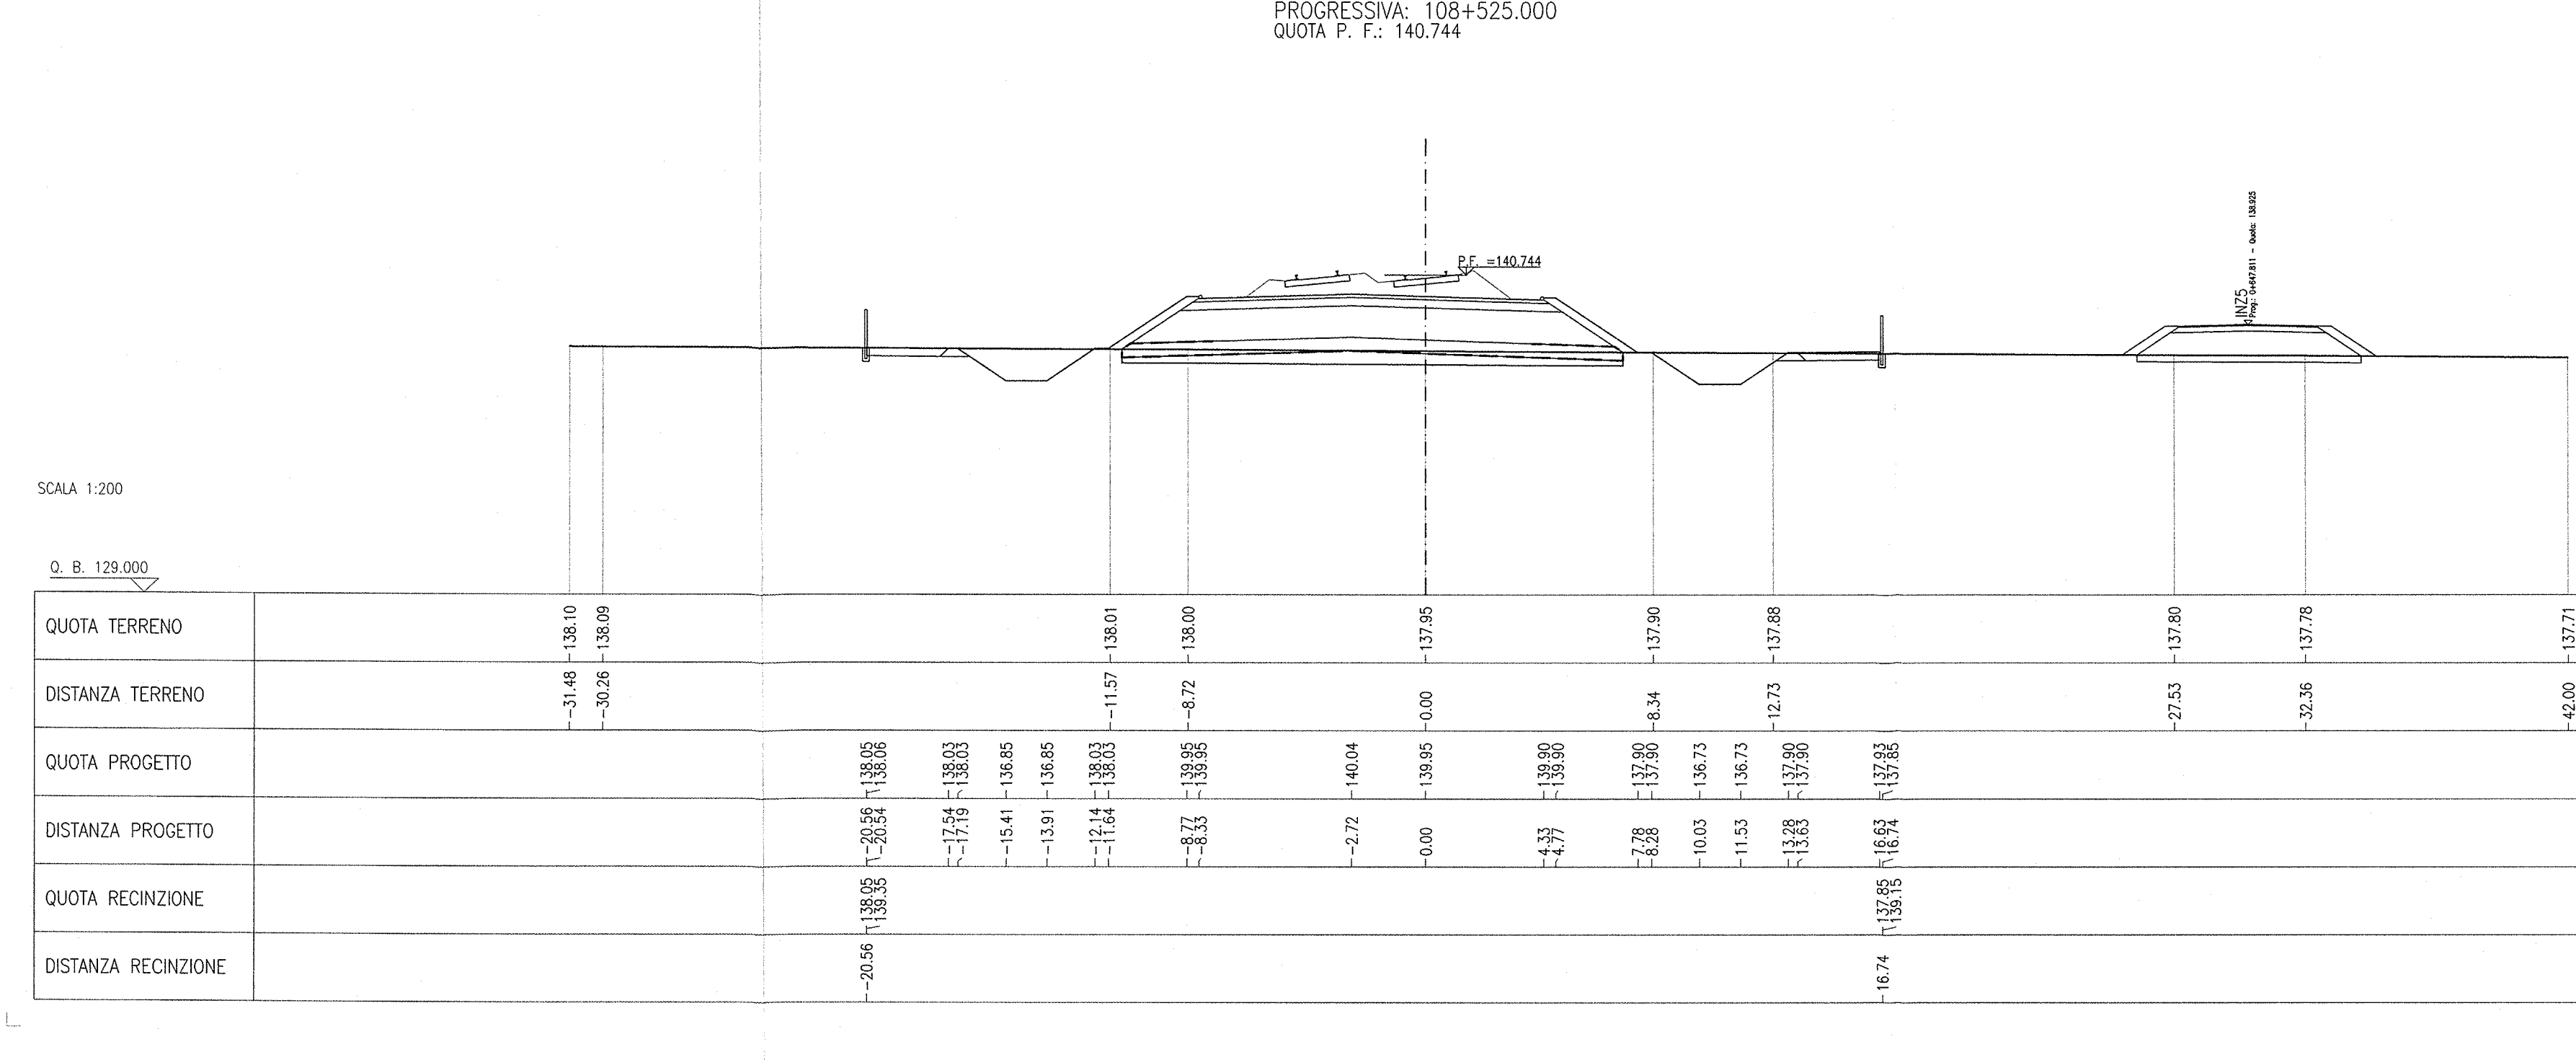
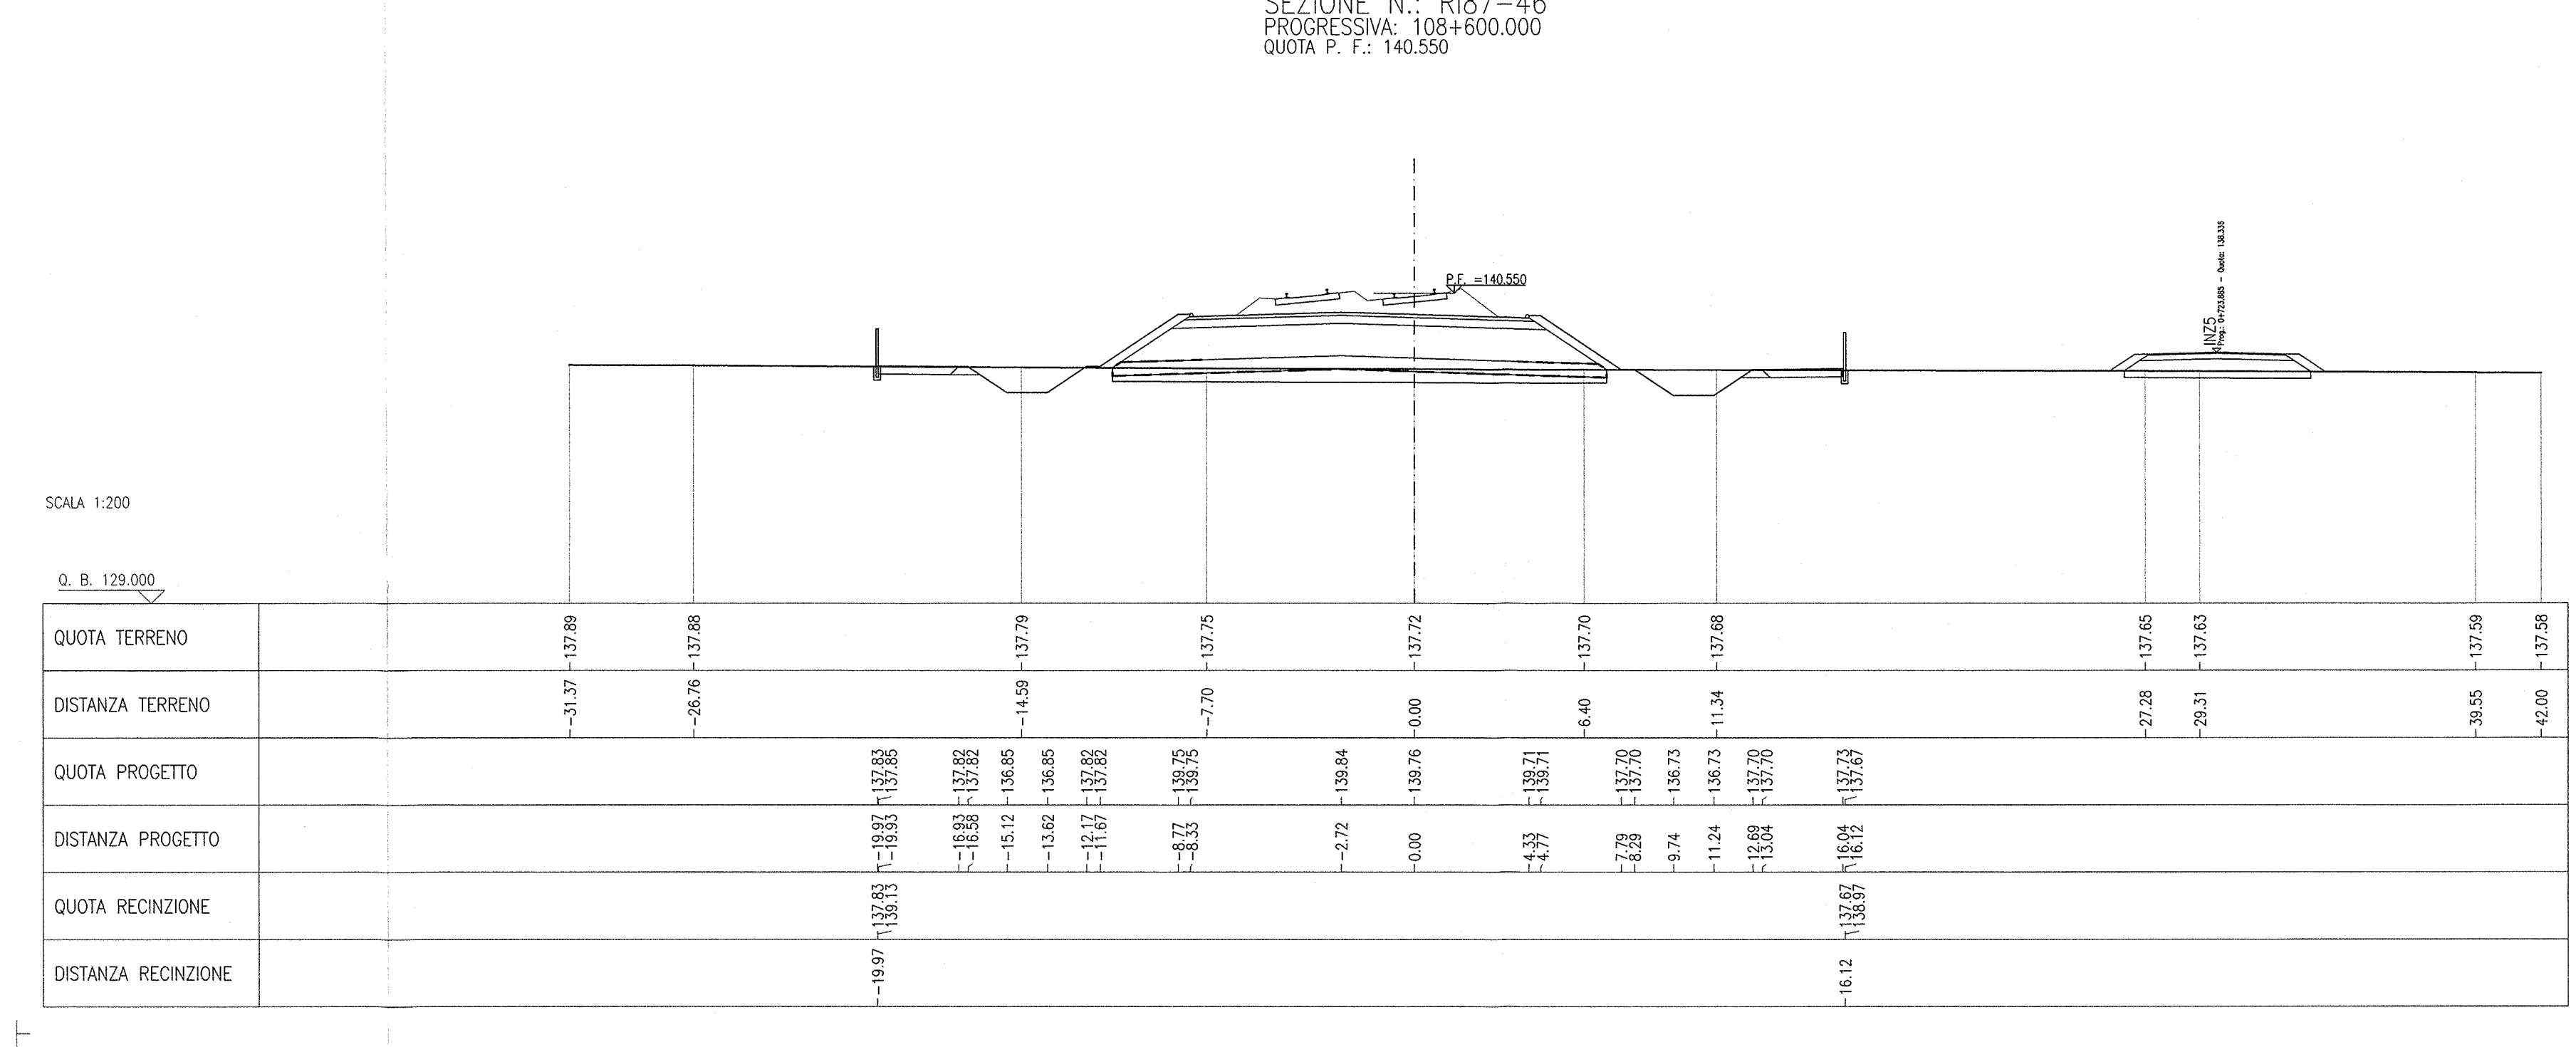
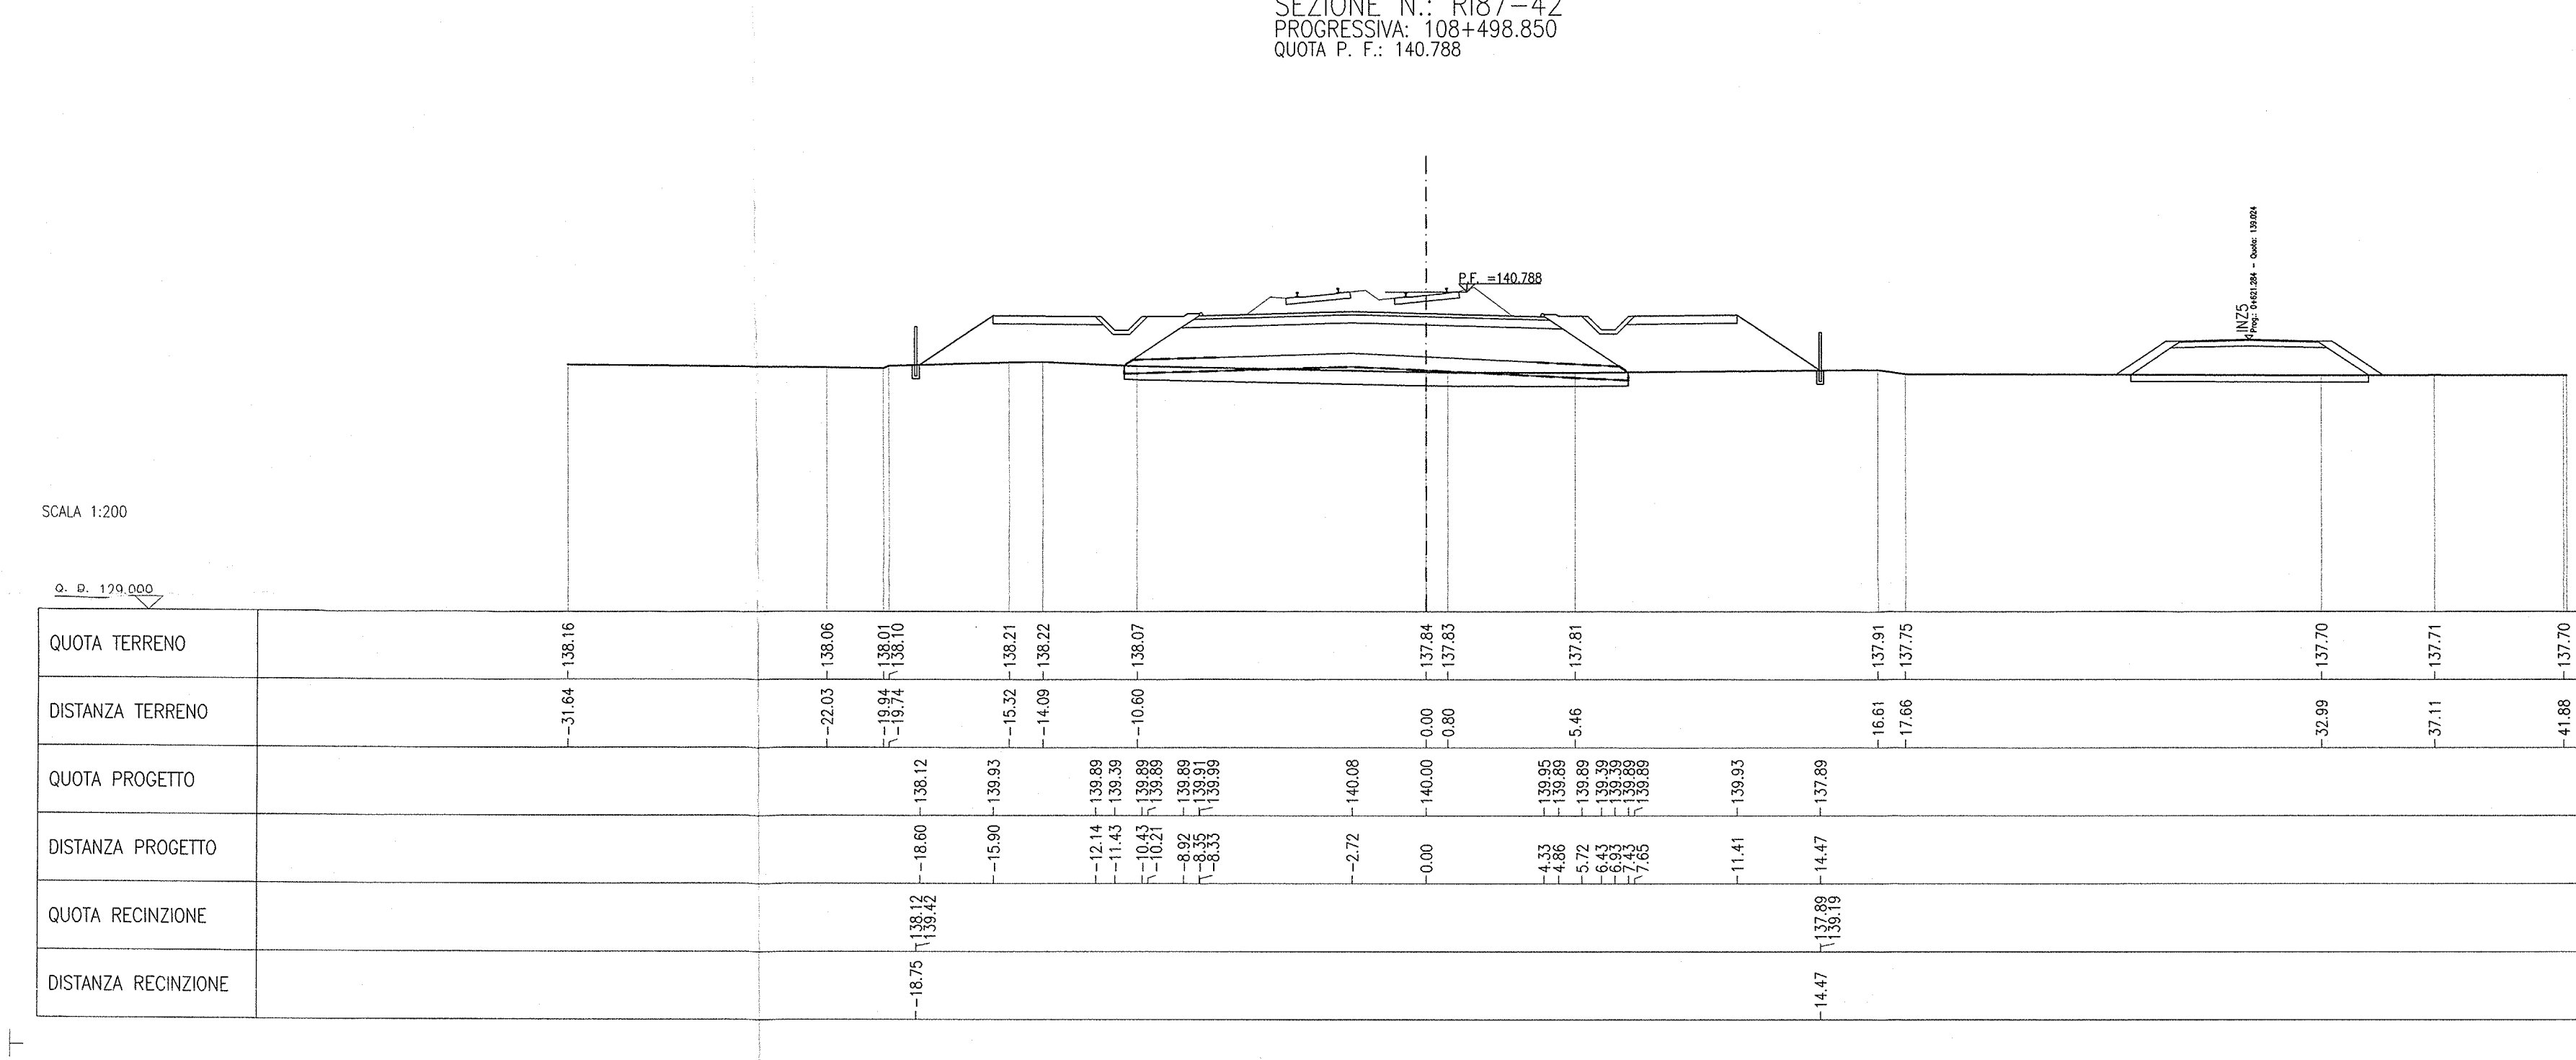
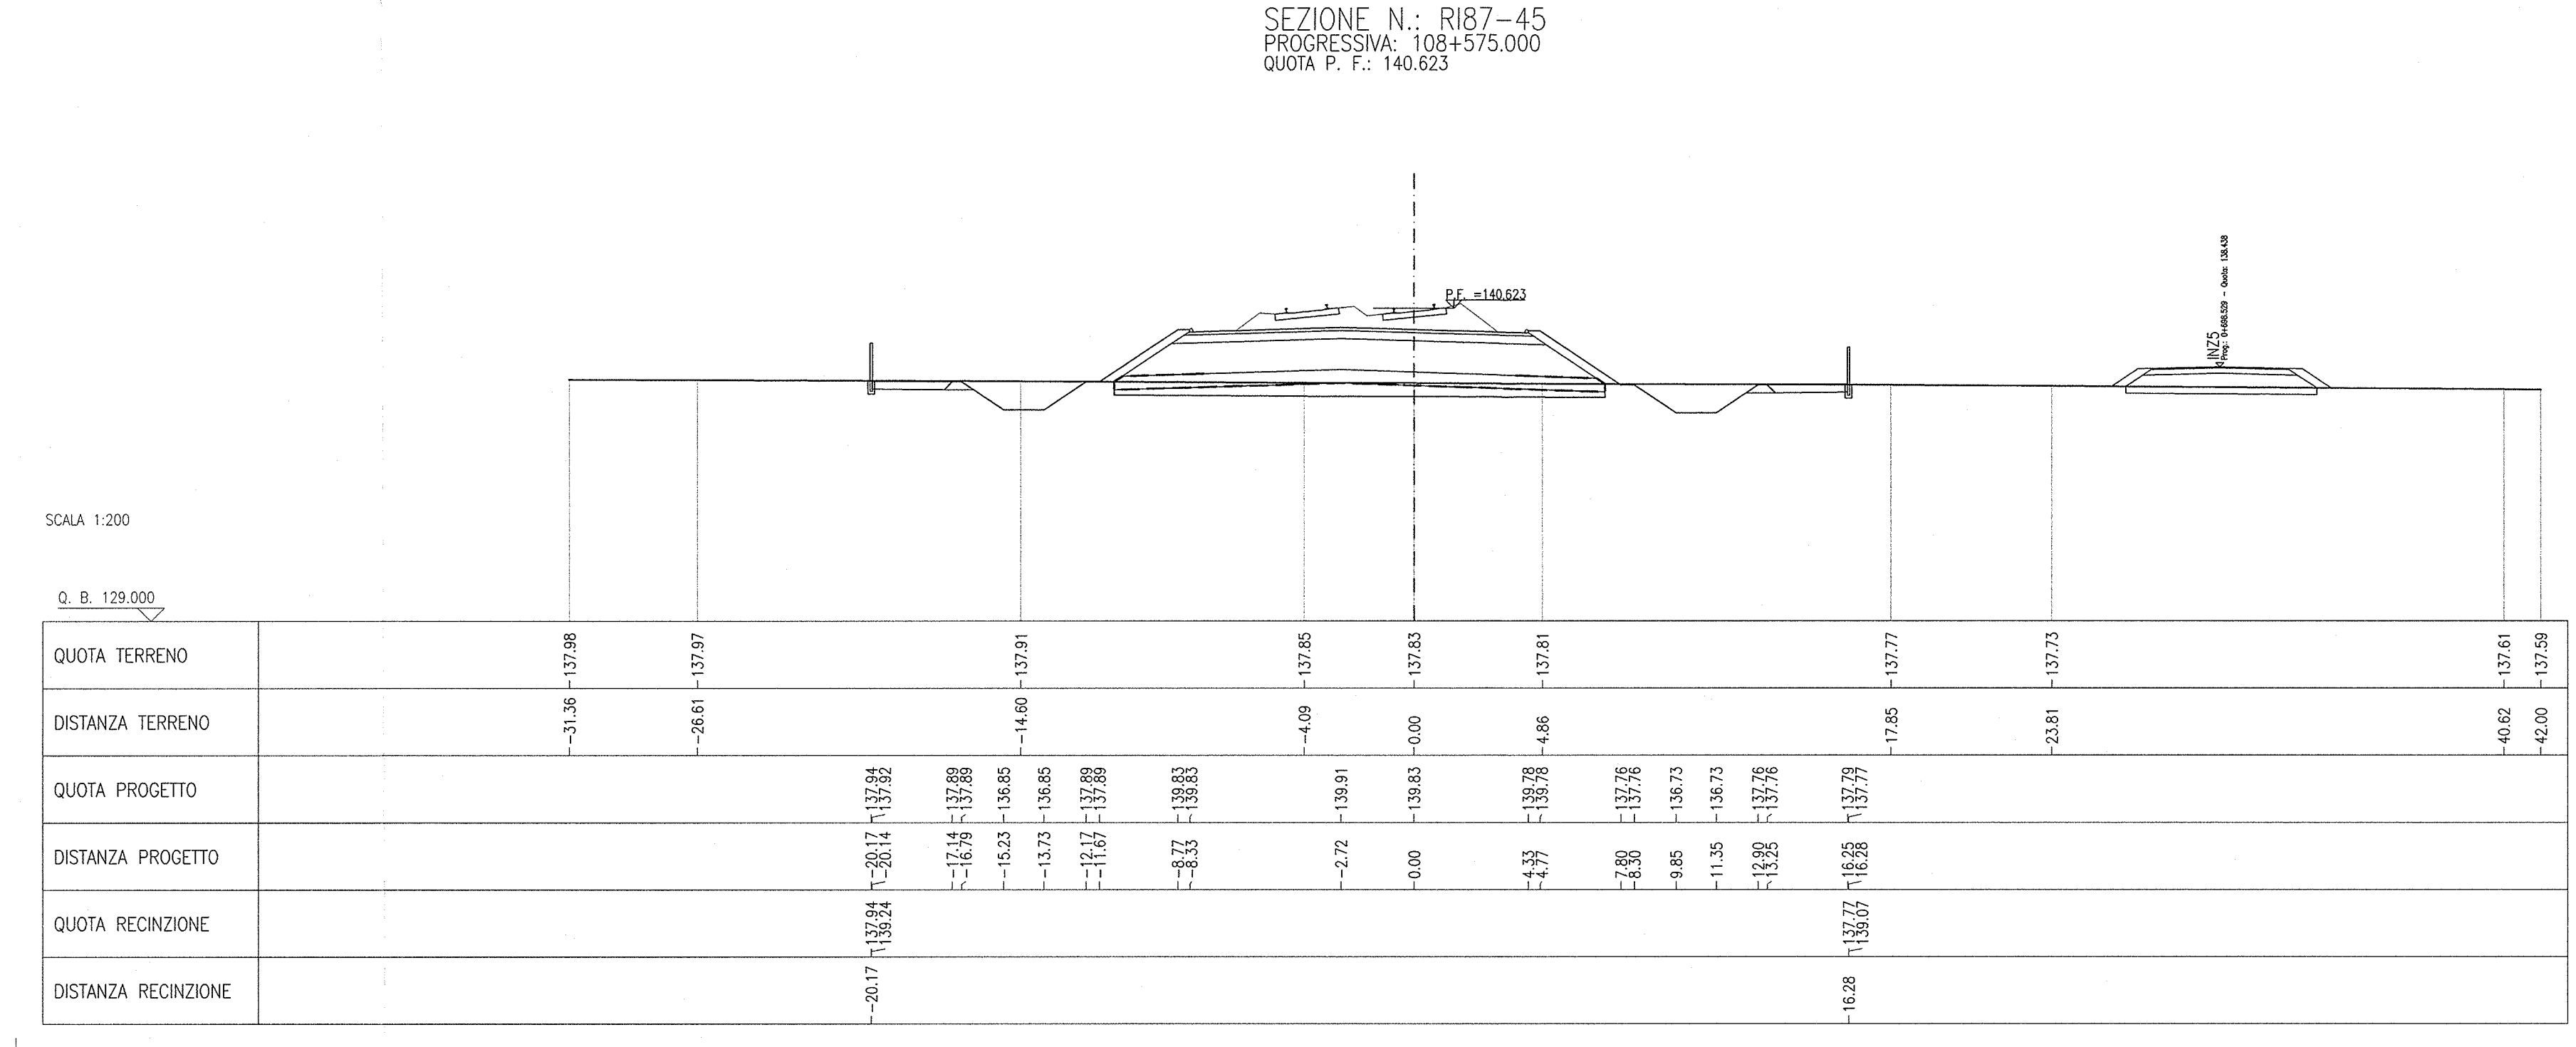
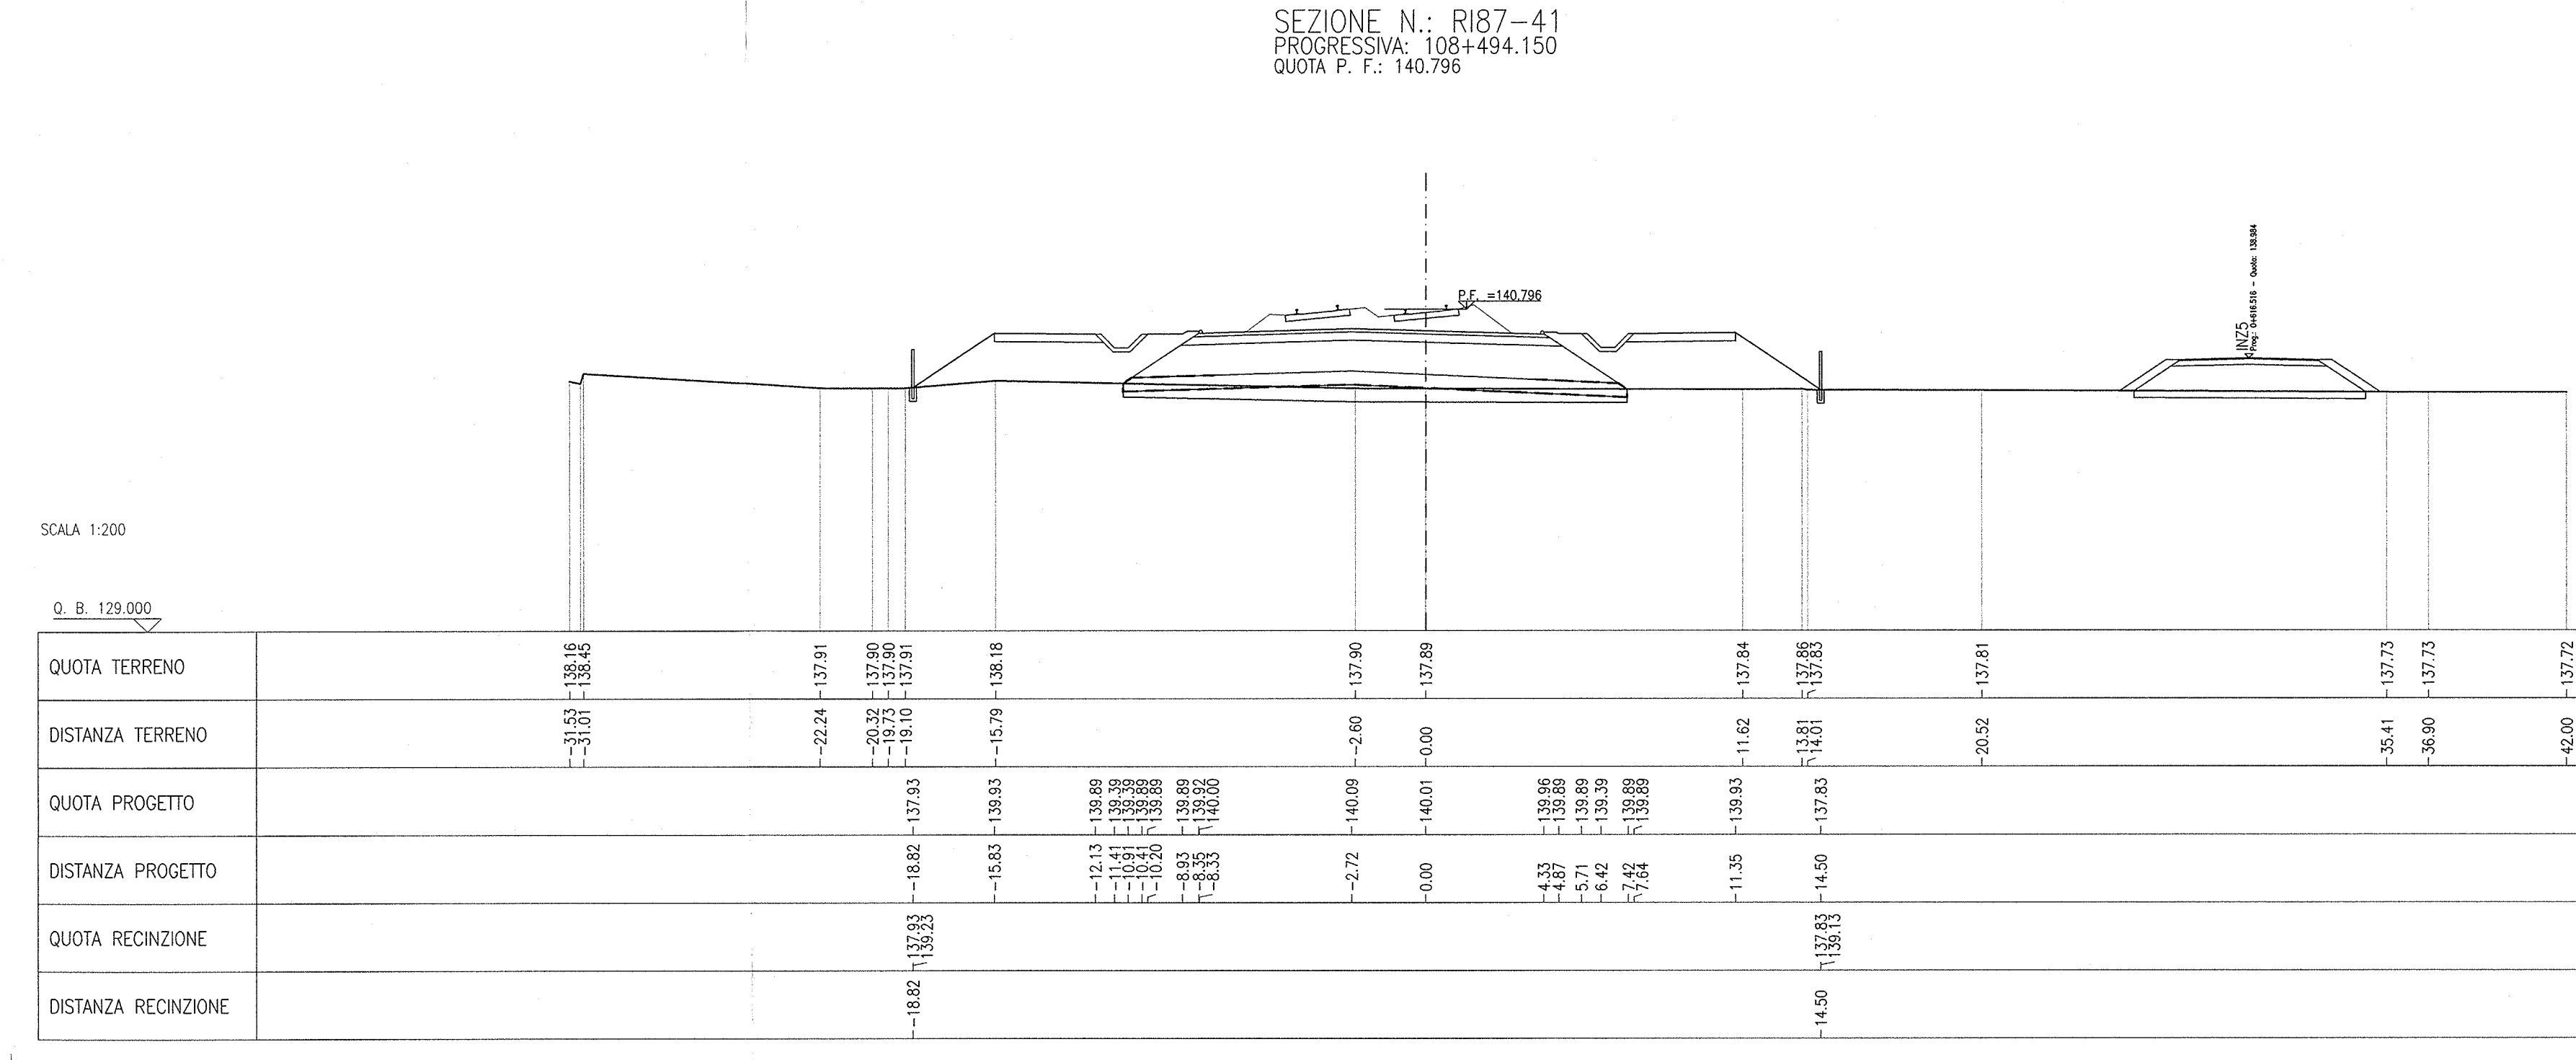
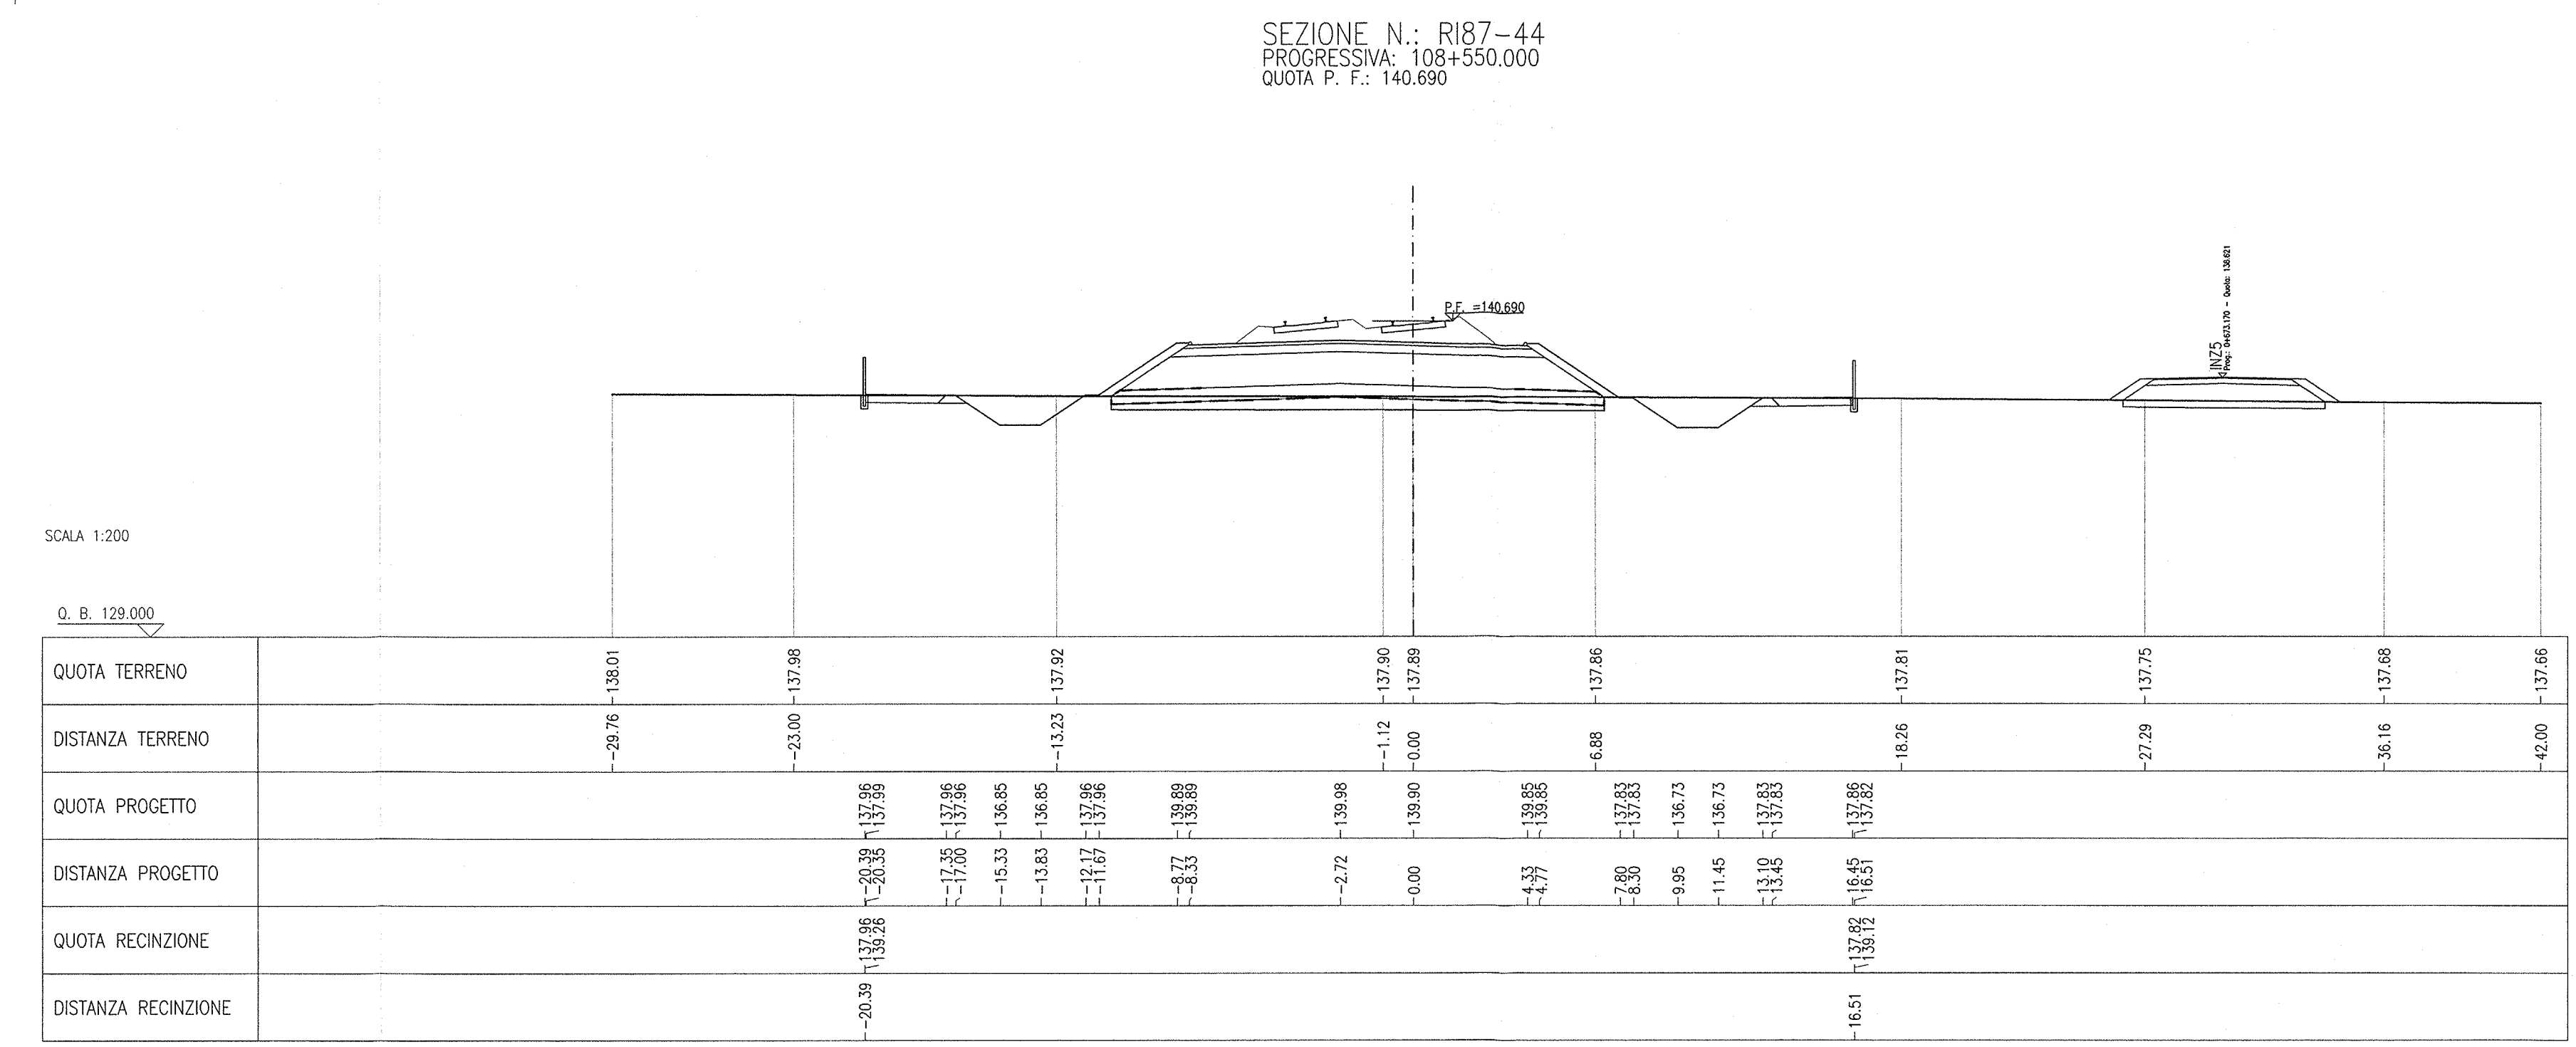


DESCRIZIONE	CODICE
RF - RELAZIONE TECNICA GENERALE	INR12E2ZWR8700001
RF - PLANIMETRIA DI PROGETTO - TAVOLA 1	INR12E2ZWR8700002
RF - PLANIMETRIA DI PROGETTO - TAVOLA 2	INR12E2ZWR8700003
RF - PLANIMETRIA DI PROGETTO - TAVOLA 4	INR12E2ZWR8700004
RF - PLANIMETRIA DI PROGETTO - TAVOLA 5	INR12E2ZWR8700005
RF - PROFILO LONGITUDINALE - TAVOLA 1	INR12E2ZWR8700006
RF - PROFILO LONGITUDINALE - TAVOLA 2	INR12E2ZWR8700007
RF - SEZIONI TRASVERSALI - TAVOLA 1	INR12E2ZWR8700008
RF - SEZIONI TRASVERSALI - TAVOLA 2	INR12E2ZWR8700009
RF - SEZIONI TRASVERSALI - TAVOLA 3	INR12E2ZWR8700010
RF - SEZIONI TRASVERSALI - TAVOLA 4	INR12E2ZWR8700011
RF - SEZIONI TRASVERSALI - TAVOLA 5	INR12E2ZWR8700012
RF - SEZIONI TRASVERSALI - TAVOLA 6	INR12E2ZWR8700013
RF - SEZIONI TRASVERSALI - TAVOLA 7	INR12E2ZWR8700014
RF - SEZIONI TRASVERSALI - TAVOLA 8	INR12E2ZWR8700015
RF - SEZIONI TRASVERSALI - TAVOLA 9	INR12E2ZWR8700016

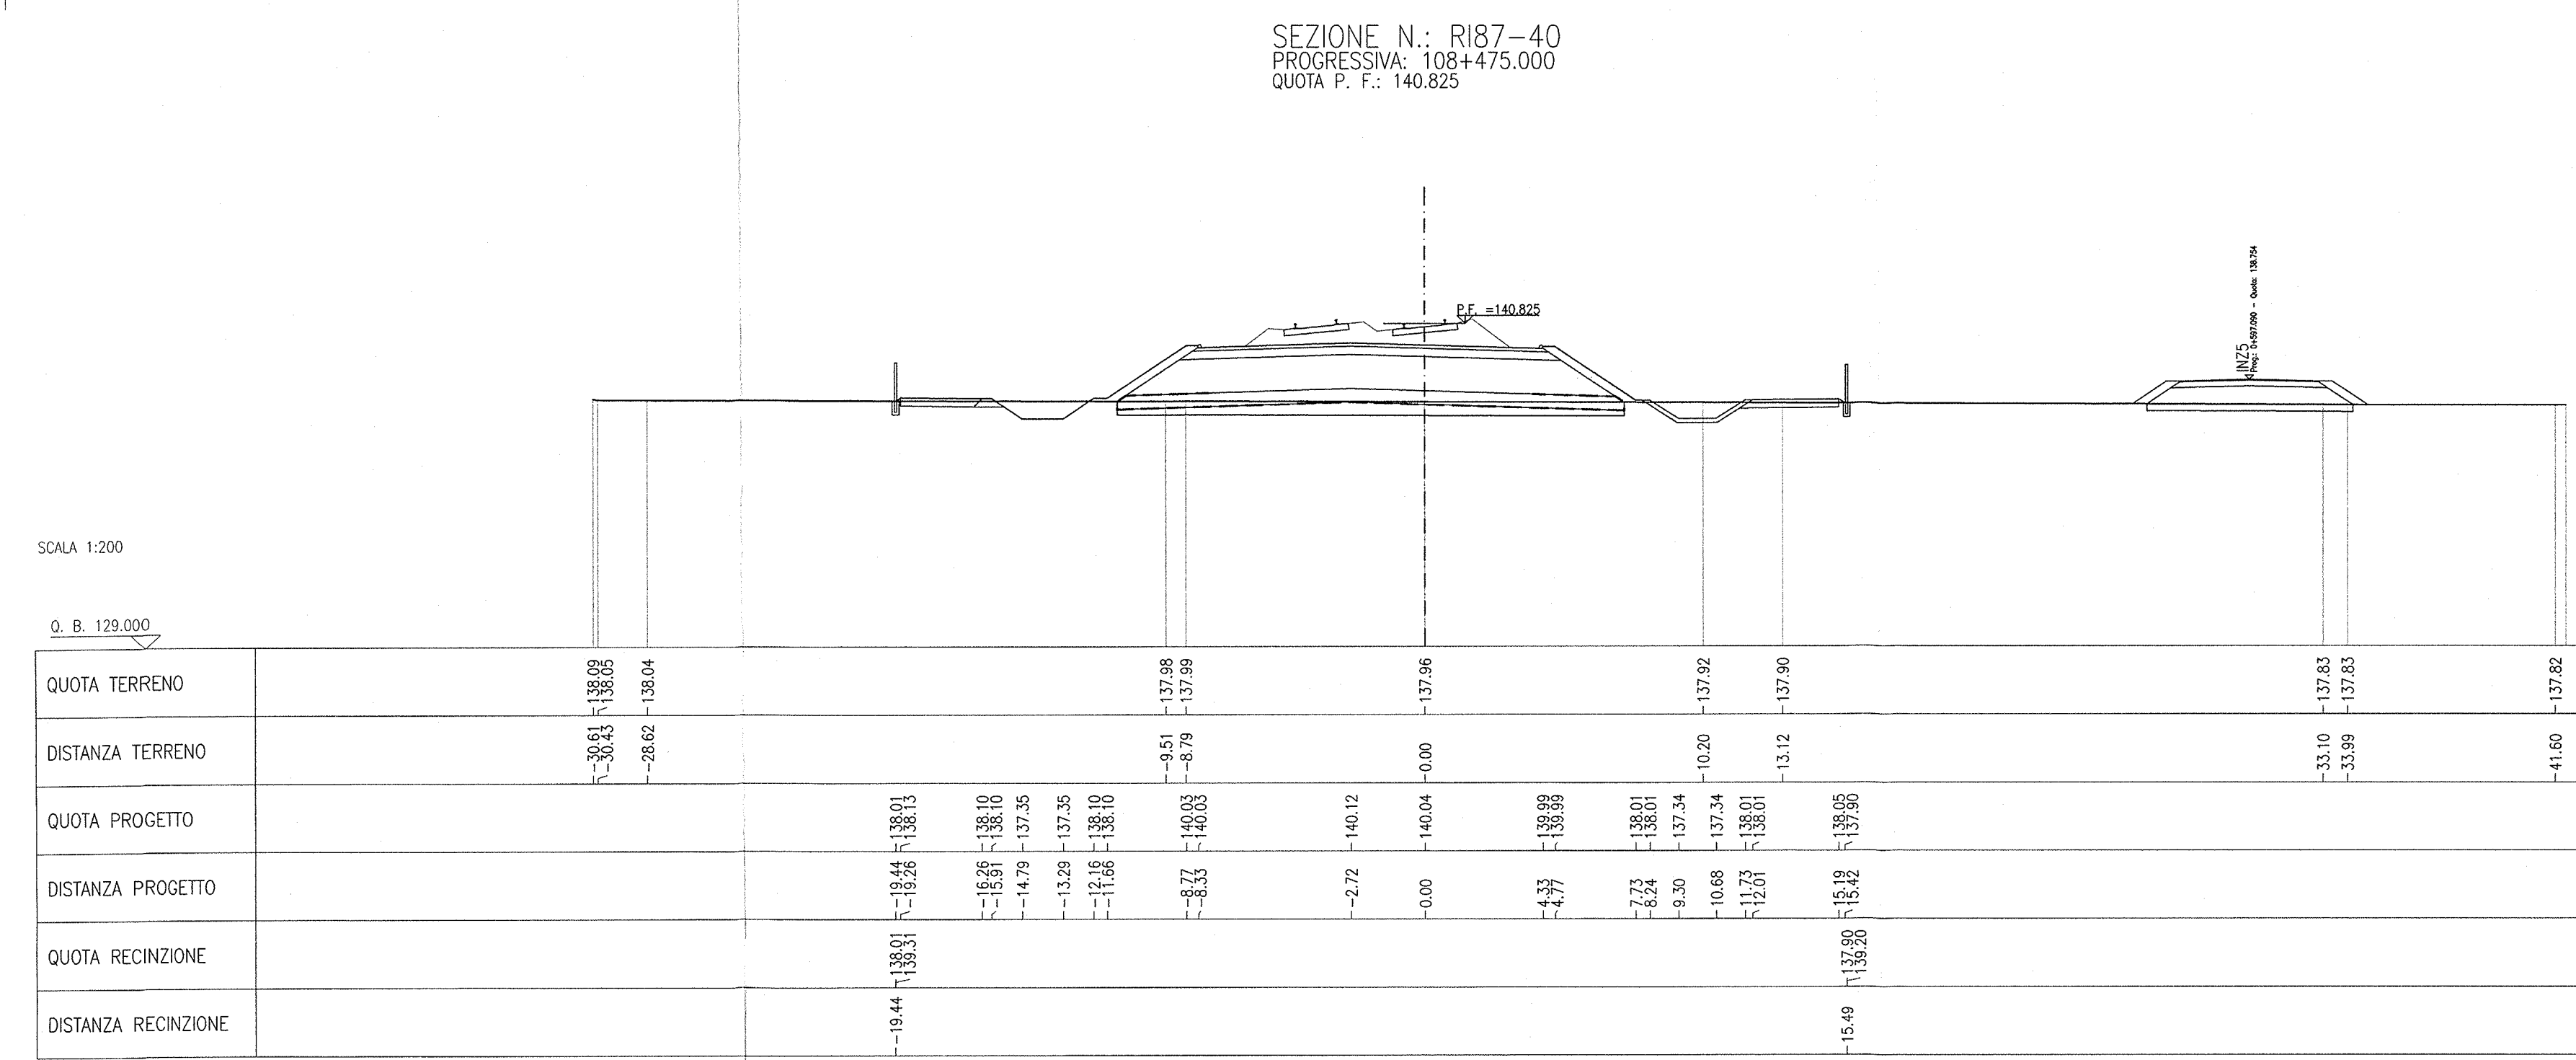

NOTE GENERALI

COMMITTEE:

ALTA SUPERVISION:

GENERAL CONTRACTOR:

INFRASTRUTTURE FERROVIARIE STRATEGICHE DEFINITE DALLA LEGGE OBIETTIVO N. 443/01

LINEA A.V. I.C. TORINO - VENEZIA Tratta MILANO - VERONA
Lotto funzionale Brescia-Verona
PROGETTO ESECUTIVO

R187 - RILEVATO COLLEG. QBSE-AVIAC DA PK 107+684,000 A PK 109+134,000
SEZIONI TRASVERSALI
TAVOLA 6

GENERAL CONTRACTOR: **Cepav due**
Consorzio ENI per l'Alta Velocità

PROGETTO: **INOR 12 E E2 W9 R18700 008 A**

DATA: 29 MAG 2010

PROGETTO:

CIG: 751447334A