

PLANIMETRIA DI PROGETTO  
SCALA 1:500


PROVINCIA : Brescia  
COMUNE : Bedizzole

PROVINCIA : Brescia  
COMUNE : Calcinato

DESEGNI DI RIFERIMENTO

DESCRIZIONE	CODICE
R88 - RELAZIONE TECNICA GENERALE	NR012E22P8R8800001
R88 - RELAZIONE GEOTECNICA	NR012E22P8R8800001
R88 - PROFILO GEOMETRICO	NR012E22P8R8800001
R88 - PLANIMETRIA STATO DI FATTO - TAVOLA 1	NR012E22P8R8800001
R88 - PLANIMETRIA STATO DI FATTO - TAVOLA 2	NR012E22P8R8800002
R88 - PLANIMETRIA DI PROGETTO - TAVOLA 2	NR012E22P8R8800002
R88 - PLANIMETRIA DI PROGETTO - TAVOLA 3	NR012E22P8R8800003
R88 - PLANIMETRIA ISPA/LICA - TAVOLA 1	NR012E22P8R8800001
R88 - PLANIMETRIA ISPA/LICA - TAVOLA 2	NR012E22P8R8800002
R88 - PLANIMETRIA ISPA/LICA - TAVOLA 3	NR012E22P8R8800003
R88 - PROFILO LONGITUDINALE	NR012E22P8R8800001
R88 - RELAZIONE ISPA/LICA	NR012E22P8R8800001
R88 - SEZIONI TRASVERSALI - TAVOLA 1	NR012E22P8R8800001
R88 - SEZIONI TRASVERSALI - TAVOLA 2	NR012E22P8R8800002
R88 - SEZIONI TRASVERSALI - TAVOLA 3	NR012E22P8R8800003
R88 - SEZIONI TRASVERSALI - TAVOLA 4	NR012E22P8R8800004
R88 - SEZIONI TRASVERSALI - TAVOLA 5	NR012E22P8R8800005
R88 - SEZIONI TRASVERSALI - TAVOLA 6	NR012E22P8R8800006
R88 - SEZIONI TRASVERSALI - TAVOLA 7	NR012E22P8R8800007
R88 - SEZIONI TRASVERSALI - TAVOLA 8	NR012E22P8R8800008
R88 - SEZIONI TRASVERSALI - TAVOLA 9	NR012E22P8R8800009
R88 - R10320 - TORNINO CIRCOLARE #1000 - PK 106+333,03 - CARPENTERIA E ARMATURA	NR012E22P8R8800002
R88 - R10320 - TORNINO CIRCOLARE #1000 - PK 106+428,00 - CARPENTERIA E ARMATURA	NR012E22P8R8800002
R88 - R10348 - TORNINO CIRCOLARE #1500 - PK 107+498,25 - CARPENTERIA E ARMATURA	NR012E22P8R8800001
R88 - R10348 - TORNINO CIRCOLARE #1500 - PK 107+498,25 - CARPENTERIA	NR012E22P8R8800001
R88 - R10348 - TORNINO CIRCOLARE #1500 - PK 107+498,25 - ARMATURA	NR012E22P8R8800001
R88 - R10347 - TORNINO CIRCOLARE #800 - PK 107+612,00 - CARPENTERIA E ARMATURA	NR012E22P8R8800005
R88 - PLANIMETRIA DI SISTEMAZIONE ISPA/LICA TORNINI - TAVOLA 1	NR012E22P8R8800002
R88 - PLANIMETRIA DI SISTEMAZIONE ISPA/LICA TORNINI - TAVOLA 2	NR012E22P8R8800002
R88 - PLANIMETRIA DI SISTEMAZIONE ISPA/LICA TORNINI - TAVOLA 3	NR012E22P8R8800003
R88 - PLANIMETRIA DI SISTEMAZIONE ISPA/LICA TORNINI - TAVOLA 4	NR012E22P8R8800004
R88 - TORNINI CIRCOLARI - RELAZIONE DI CALCOLO	NR012E22P8R8800001
R88 - TORNINI CIRCOLARI - ALLEGATO ALLA RELAZIONE DI CALCOLO - TABELLE DI CALCOLO	NR012E22P8R8800002
R88 - TORNINI CIRCOLARI ARGO PER SMALTIMENTO ACQUE DI PIATTAFORMA - CARPENTERIA E ARMATURA	NR012E22P8R8800006
R88 - SEZIONE TIPO TRATTO DI ATTACCHAMENTO ALLA LINEA STORICA	NR012E22P8R8800001
R00 - SEZIONI TIPO - PIATTAFORMA IN RILEVATO DOPPIO BINARIO-200+K+300m/h	NR012E22P8R8800001
R00 - SEZIONE TIPO - PIATTAFORMA IN TRINCA DOPPIO BINARIO-200+K+300m/h	NR012E22P8R8800003
R00 - ACCESSORIA ALLA LINEA - SEZIONE CON PIAZZOLI IN COP E RETE RETE...	NR012E22P8R8800001
PANNE, SEZIONI, PROSPETTI E PARTICOLARI	NR012E22P8R8800001
R00 - ACCESSORIA ALLA LINEA - SEZIONI DI SENSO INTERNA - SEZIONE TIPO	NR012E22P8R8800003
R00 - ACCESSORIA ALLA LINEA - SEZIONI DI SENSO ESTERNA - SEZIONE TIPO	NR012E22P8R8800003
R00 - ACCESSORIA ALLA LINEA - SEZIONI DI SENSO INTERNA - SEZIONI, PROSPETTI E PARTICOLARI	NR012E22P8R8800001
R00 - ACCESSORIA ALLA LINEA - SEZIONI DI SENSO ESTERNA - SEZIONI, PROSPETTI E PARTICOLARI	NR012E22P8R8800001
R00 - CORPO STRUTTURALE FERROVIARIO - OPERE DI FONDAZIONE DEI RILEVATI - PARTI IDRAULICHE	NR012E22P8R8800001
R00 - CORPO STRUTTURALE FERROVIARIO LINEA AV - TORNINI - IDRAULICHE OPERE CIVILI DI RACCORDO	NR012E22P8R8800001
CANILETTI IDRAULICI - PARTICOLARI COSTRUTTIVI	NR012E22P8R8800001
R00 - CORPO STRUTTURALE FERROVIARIO LINEA AV - TORNINI - IDRAULICHE OPERE CIVILI DI RACCORDO	NR012E22P8R8800001
R00 - FONDAZIONE RILEVATI - SEZIONE TIPO PER LINEA AV	NR012E22P8R8800001
C500 - BILICO DI FONDAZIONE PER EPPO CILINDRICO SU RILEVATO PAVIA, SEZIONI E DETL. COSTRUTTIVI	NR012E22P8R8800001
C500 - CERNI ELETTRICI E CILINDRICO SOTTO DI ATTACCO CARTELLI A SOSTENI T.E. - DETTAGLI COSTRUTTIVI	NR012E22P8R8800002
C500 - CERNI ELETTRICI E CILINDRICO SOTTO DI ATTACCO CARTELLI A SOSTENI T.E. - DETTAGLI COSTRUTTIVI	NR012E22P8R8800002
C500 - CERNI ELETTRICI E CILINDRICO SOTTO DI ATTACCO CARTELLI A SOSTENI T.E. - DETTAGLI COSTRUTTIVI	NR012E22P8R8800002

PIANTA CHIAVE

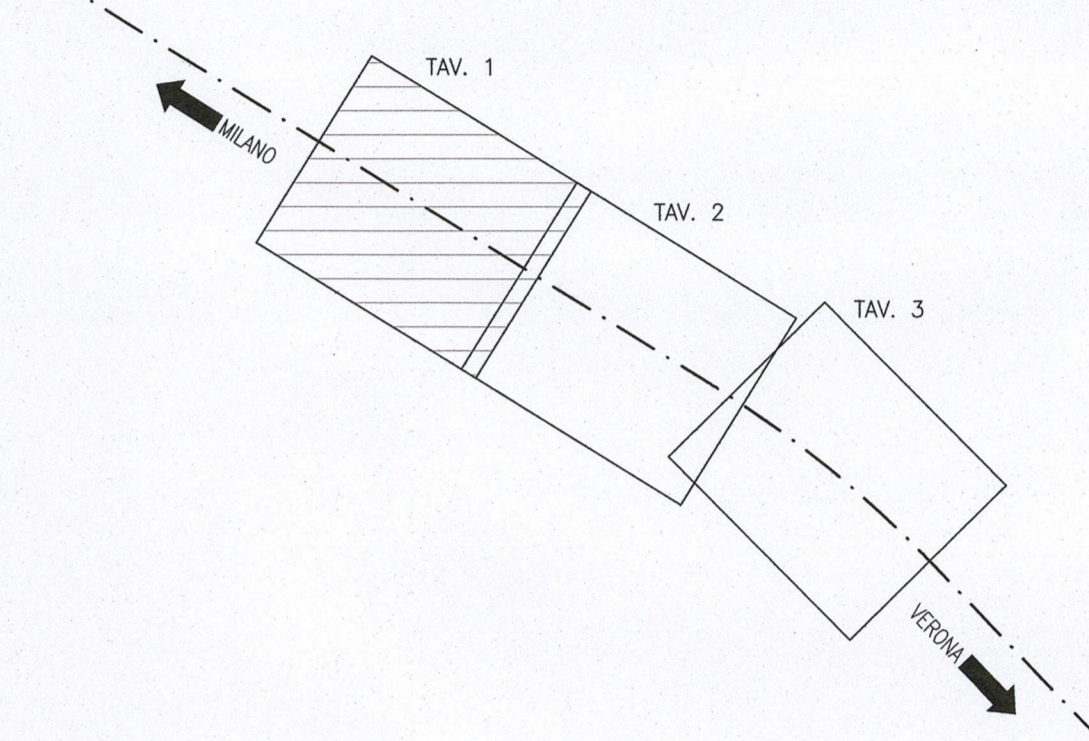

LEGENDA

	CONFINE COMUNALE
	ASSE BINARIO
	NUOVA RECINZIONE LINEA AV/AC
	ARRIERIA FONOSORBENTE DI SECONDA FASE
	ARRIERIA DI SICUREZZA TIPO H2 BORDO RILEVATO
	ARRIERIA DI SICUREZZA TIPO H2 BORDO PONTE
	SCARPATA DI RACCORDO TRA PIATTAFORMA LINEA STORICA E PIATTAFORMA DI PROGETTO

NOTE GENERALI

- TUTTE LE QUOTE ALTIMETRICHE SONO ESPRESSE IN METRI s.l.m.
- TUTTE LE PROGRESSIVE SONO ESPRESSE IN CHILOMETRI



GENERAL CONTRACTOR: **Cepaw due**  
Consorzio ENI per l'Alta Velocità

INFRASTRUTTURE FERROVIARIE STRATEGICHE DEFINITE DALLA LEGGE OBIETTIVO N. 443/01

LINEA A.V./A.C. TORINO - VENEZIA Tratta MILANO - VERONA  
Lotto funzionale Brescia-Verona

PROGETTO ESECUTIVO  
R188 - RILEVATO COLLEG. QBSE-AV/AC DA PK 106+304,000 A PK 107+684,000  
PLANIMETRIA DI PROGETTO  
TAVOLA 1

GENERAL CONTRACTOR	DIRETTORE LAVORI	SCALA:
Consorzio Cepaw due Il Direttore del Consorzio 29 MAG 2020	Consorzio Cepaw due Il Direttore del Consorzio (Ing. T. Mantovani)	1:500
Data:	Data:	

COMMESSA	LOTTO	FASE	ENTE	TIPO DOC.	OPERA/DISCIPLINA	PROGR.	REV.
INOR	12	E	E2	P8	R18800	001	A

PROGETTAZIONE	Aut. Data Verifica	Dis. Data Verifica
A EMISSIONE	Rocca 06/09/19	Aglio 06/09/19
B		
C		

CIG 751447334A Stampato dal Servizio di progettazione ITALFERR S.p.A. File: INOR12E22P8R1880001A\_10.dwg  
ALBA S.r.l. CUP: R11H100000000

Scala di plot: 1: