SEZIONE N.: RI88-33
PROGRESSIVA: 107+000.000
QUOTA P. F.: 143.117

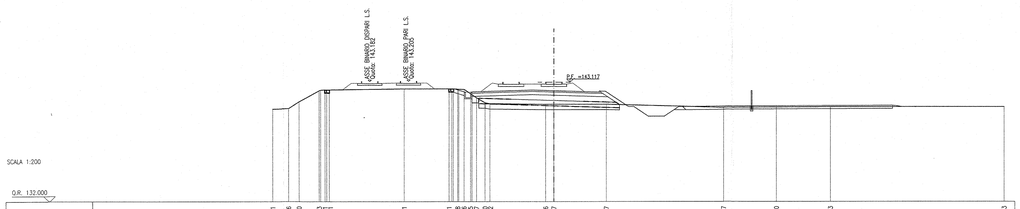

SCALA 1:200

Q.R. 132.000

| | | |