SEZIONE N.: RI88-41
PROGRESSIVA: 107+150.000
QUOTA P. F.: 142.884

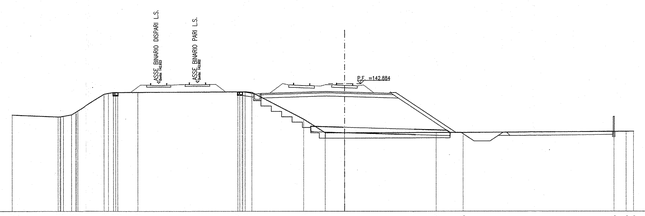

SCALA 1:200

Q. R. 130.000

| | | |