

PLANIMETRIA STATO DI FATTO
SCALA 1:1000




PROVINCIA : Brescia
COMUNE : Mazzano

DISEGNI DI RIFERIMENTO

DESCRIZIONE	CODICE
RRB - RELAZIONE TECNICA GENERALE	INR12E2P7R18900001
RRB - RELAZIONE SCHEMATICA	INR12E2P7R18900001
RRB - PROFILO GEOMETRICO	INR12E2P7R18900001
RRB - PLANIMETRIA STATO DI FATTO - Tav. 1	INR12E2P7R18900001
RRB - PLANIMETRIA DI PROGETTO	INR12E2P7R18900001
RRB - PLANIMETRIA IDRAULICA	INR12E2P7R18900001
RRB - PROFILO LONGITUDINALE	INR12E2P7R18900001
RRB - RELAZIONE IDRAULICA	INR12E2P7R18900001
RRB - SEZIONI TRASVERSALI - TAVOLA 1	INR12E2P7R18900001
RRB - SEZIONI TRASVERSALI - TAVOLA 2	INR12E2P7R18900001
RRB - SEZIONI TRASVERSALI - TAVOLA 3	INR12E2P7R18900001
RRB - SEZIONI TRASVERSALI - TAVOLA 4	INR12E2P7R18900001
RRB - INT.024 - TOMBOLO CIRCOLARE Ø1500 - PK 105+502.70 - CARPENTERIA	INR12E2P7R18900004
RRB - INT.024 - TOMBOLO CIRCOLARE Ø1500 - PK 105+502.70 - ARMATURA	INR12E2P7R18900001
RRB - INT.023 - TOMBOLO CIRCOLARE Ø1500 - PK 105+472.50 - CARPENTERIA	INR12E2P7R18900002
RRB - INT.023 - TOMBOLO CIRCOLARE Ø1500 - PK 105+472.50 - ARMATURA	INR12E2P7R18900001
RRB - INT.020 - TOMBOLO CIRCOLARE Ø1500 - PK 105+804.00 - CARPENTERIA	INR12E2P7R18900003
RRB - INT.020 - TOMBOLO CIRCOLARE Ø1500 - PK 105+804.00 - ARMATURA	INR12E2P7R18900001
RRB - PLANIMETRIA DI SISTEMAZIONE IDRAULICA TOMBOLO	INR12E2P7R18900001
RRB - TOMBERE CIRCOLARI PER SMALTIMENTO ACQUE DI PIANTAFORMA - CARPENTERIA E ARMATURA	INR12E2P7R18900001
RRB - TOMBERE CIRCOLARI - RELAZIONE DI CALCOLO - TABELLARI DI CALCOLO	INR12E2P7R18900001
RRB - TOMBERE CIRCOLARI - ALLEGATO ALLA RELAZIONE DI CALCOLO - TABELLARI DI CALCOLO	INR12E2P7R18900001
RRB - SEZIONE IPI	INR12E2P7R18900001
RRB - BMD REZZATO - RELAZIONE TECNICA GENERALE	INR12E2P7R18900001
RRB - BMD REZZATO - PLANIMETRIA DI PROGETTO - TAVOLA 1	INR12E2P7R18900001
RRB - BMD REZZATO - PLANIMETRIA DI PROGETTO - TAVOLA 2	INR12E2P7R18900001
RRB - BMD REZZATO - PLANIMETRIA DI PROGETTO - TAVOLA 3	INR12E2P7R18900001
RRB - BMD REZZATO - PROFILO LONGITUDINALE - TAVOLA 1	INR12E2P7R18900001
RRB - BMD REZZATO - PROFILO LONGITUDINALE - TAVOLA 2	INR12E2P7R18900001
RRB - BMD REZZATO - SEZIONI TRASVERSALI - TAVOLA 1	INR12E2P7R18900001
RRB - BMD REZZATO - SEZIONI TRASVERSALI - TAVOLA 2	INR12E2P7R18900001
RRB - BMD REZZATO - SEZIONI TRASVERSALI - TAVOLA 3	INR12E2P7R18900001
RRB - BMD REZZATO - SEZIONI TRASVERSALI - TAVOLA 4	INR12E2P7R18900001
RRB - BMD REZZATO - SEZIONI TRASVERSALI - TAVOLA 5	INR12E2P7R18900001

NOTE GENERALI

PIANTA CHIAVE

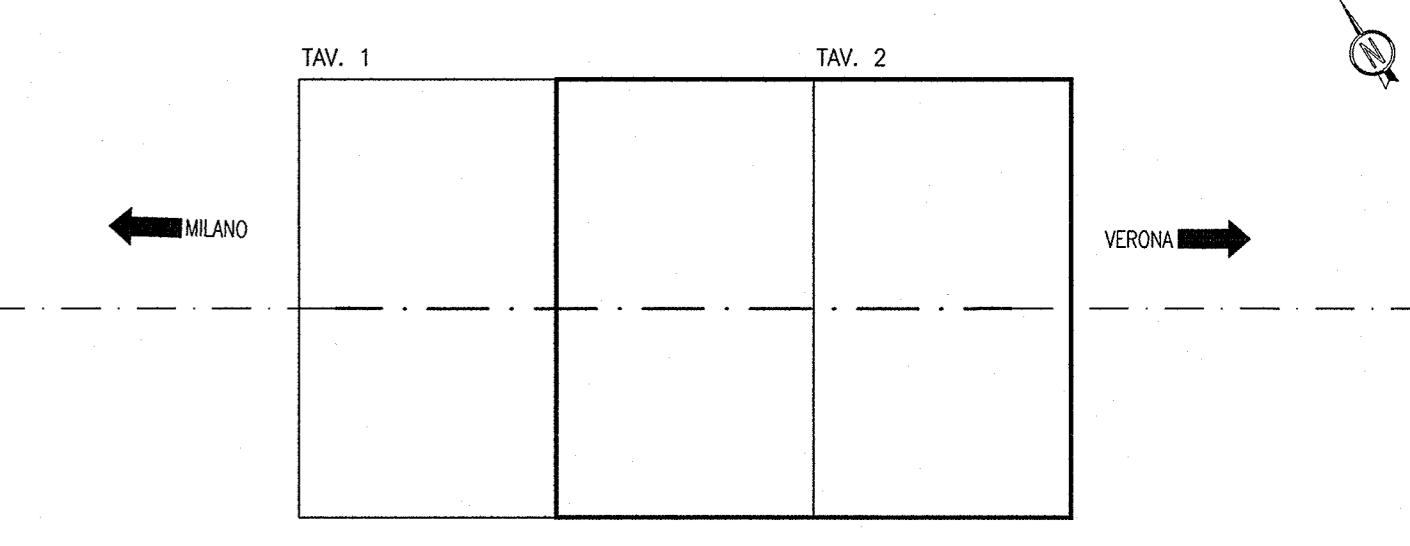

--- CONFINE COMUNALE

COMMITENTE:

ALTA SOVRIGLIANZA:

GENERAL CONTRACTOR:

INFRASTRUTTURE FERROVIARIE STRATEGICHE DEFINITE DALLA LEGGE OBIETTIVO N. 443/01
LINEA A.V. I.A.C. TORINO - VENEZIA Tratta MILANO - VERONA
 Lotto funzionale Brescia-Verona
PROGETTO ESECUTIVO
R189 - RILEVATO COLLEG. QBSE-AV/AC DA PK 105+384,000 A PK 105+814,000
PLANIMETRIA STATO DI FATTO
TAVOLA 2

GENERAL CONTRACTOR	DIRETTORE LAVORI	SCALA:
Consorzio Cepav due		1:1000
Il Direttore del Consorzio (Firma)		
Data: 29 MAG 2020	Data:	

COMMESSA	LOTTO	FASE	ENTE	TIPO DOC.	OPERA/DISCIPLINA	PROGR.	REV.
INOR	12	E	E2	P7	R18900	002	A

PROGETTAZIONE	Rev.	Descrizione	Autore	Data	Autore	Data
A	EMMISSIONE			10/2019		
B						
C						