

PLANIMETRIA DI PROGETTO  
SCALA 1:500

PROVINCIA : Brescia  
COMUNE : Mazzano

DESEGNI DI RIFERIMENTO

DESCRIZIONE	CODICE
- R89 - RELAZIONE TECNICA GENERALE	INOR12E2P8R1890001
- R89 - PLANIMETRIA STATO DI FATTO - Tav. 1	INOR12E2P8R1890002
- R89 - PLANIMETRIA STATO DI FATTO - Tav. 2	INOR12E2P8R1890003
- R89 - PLANIMETRIA DI PROGETTO	INOR12E2P8R1890004
- R89 - PLANIMETRIA IDROLOGICA	INOR12E2P8R1890005
- R89 - PROFILO LONGITUDINALE	INOR12E2P8R1890006
- R89 - SEZIONI TRASVERSALI - TAVOLA 1	INOR12E2P8R1890007
- R89 - SEZIONI TRASVERSALI - TAVOLA 2	INOR12E2P8R1890008
- R89 - SEZIONI TRASVERSALI - TAVOLA 3	INOR12E2P8R1890009
- R89 - SEZIONI TRASVERSALI - TAVOLA 194	INOR12E2P8R1890200


NOTE GENERALI

- TUTTE LE QUOTE ALTIMETRICHE SONO ESPRESSE IN METRI s.l.m.
- TUTTE LE PROGRESSIVE SONO ESPRESSE IN CHILOMETRI

LEGENDA

- CONFINI COMUNALI
- - - - - ASSE BINARIO
- NUOVA RECINZIONE LINEA AV/AC
- ===== BARRIERA FONDOASSORBENTE DI SECONDA FASE
- ===== ALLARGAMENTO PIATTAFORMA LINEA STORICA

PIANTA CHIAVE

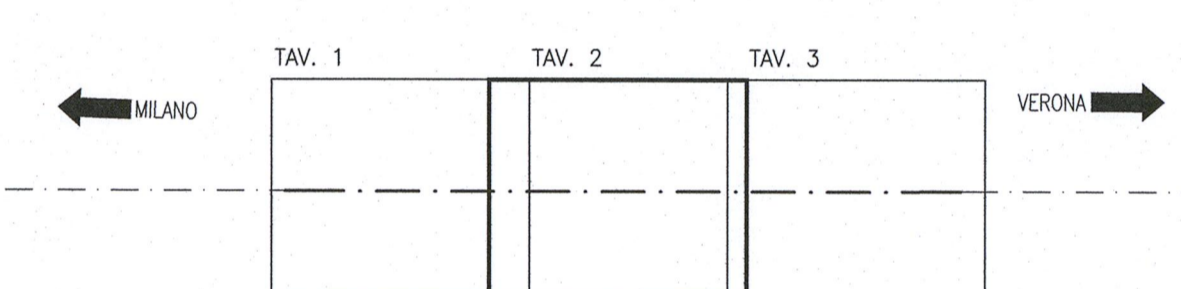

ASSE BINARIO DISPARI LINEA STORICA M-VE  
BIVIO REZZATO - FLESSO BINARIO PARI

ASSE BINARIO DISPARI QBSE/AC  
ASSE BINARIO PARI QBSE/AC

BIVIO REZZATO - ASSE SCAMBIO OVEST

COMMITTENTE:  
**RFI**  
ARRE FERROVIARIA ITALIANA  
GRUPPO FERROVIE DELLO STATO

ALTA SORVEGLIANZA:  
**ITALFERR**  
GRUPPO FERROVIE DELLO STATO

GENERAL CONTRACTOR:  
**Cepav due**  
Consorzio ENI per l'Alta Velocità

INFRASTRUTTURE FERROVIARIE STRATEGICHE DEFINITE DALLA LEGGE OBIETTIVO N. 443/01

LINEA A.V. /A.C. TORINO - VENEZIA Tratta MILANO - VERONA  
Lotto funzionale Brescia-Verona  
PROGETTO ESECUTIVO

R189 - RILEVATO COLLEG. QBSE-AV/AC DA PK 105+384,000 A PK 105+814,000  
BIVIO REZZATO  
PLANIMETRIA DI PROGETTO  
TAVOLA 2

CONSOZIO  
**Cepav due**  
Consorzio ENI per l'Alta Velocità  
Data: 29 MAG 2020

CONSIGLIERE  
DIRETTORE LAVORI

SCALA: 1:500

COMMESSA	LOTTO	FASE	ENTE	TIPO DOC.	OPERA/DISCIPLINA	PROGR.	REV.
1NOR	12	E	E2	P8	R18903	002	A

CIG: 751447334A  
Stampato dal Servizio  
di Piantaggio IALFERR S.p.A.  
ALBA s.r.l.

Stampato dal Servizio  
di Piantaggio IALFERR S.p.A.  
ALBA s.r.l.

Stampato dal Servizio  
di Piantaggio IALFERR S.p.A.  
ALBA s.r.l.