SEZIONE N.: RI89-1
PROGRESSIVA: 105+384.000
QUOTA P. F.: 144.270

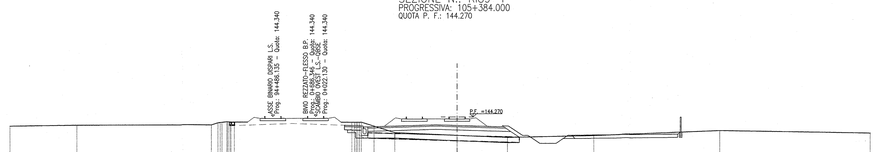

SCALA 1:200

Q. B. 133.000

| | | |