SEZIONE N.: BRF-35
PROGRESSIVA: 0+750.000
QUOTA P. F.: 144.340

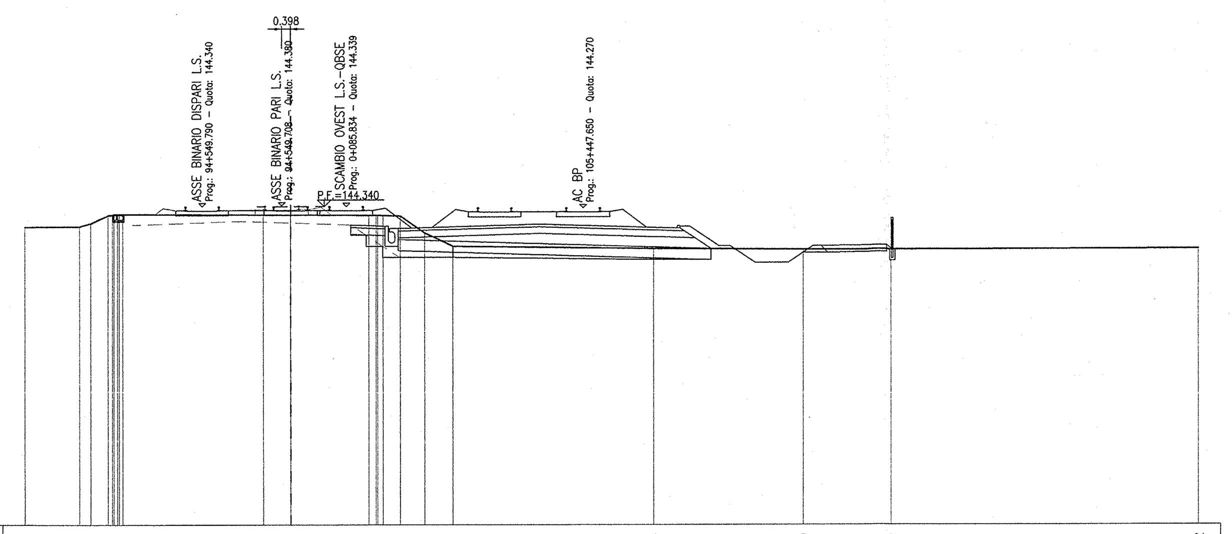

SCALA 1:200

Q. R. 130.000

QUOTA TERRENO	143.43, 143.45, 143.59, 143.94, 143.94, 143.99, 143.97, 143.96, 143.95, 143.93, 143.91, 143.15, 142.54, 142.44, 142.40, 142.39, 142.42
DISTANZA TERRENO	-12.00, -9.52, -9.02, -8.24, -7.74, -7.58, -1.22, 0.00, 3.52, 4.16, 4.94, 6.05, 7.32, 16.36, 23.08, 27.11, 41.00
QUOTA CIGLI PIATTAFORMA	143.94, 143.45
DISTANZA CIGLI PIATTAFORMA	-8.24, 4.25

SEZIONE N.: BRF-36
PROGRESSIVA: 0+775.000
QUOTA P. F.: 144.340

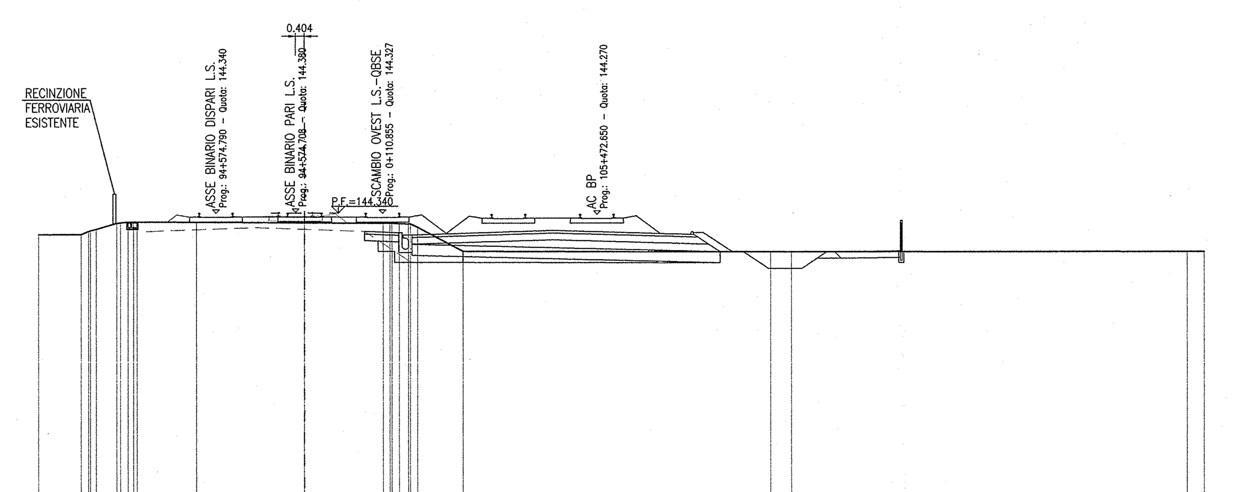

SCALA 1:200

Q. R. 131.000

QUOTA TERRENO	143.37, 143.38, 143.62, 143.89, 143.94, 143.94, 143.93, 143.90, 143.88, 143.86, 143.85, 143.69, 142.61, 142.56, 142.55, 142.53, 142.54
DISTANZA TERRENO	-12.00, -10.08, -9.39, -8.47, -7.96, -7.56, -4.88, 0.00, 3.53, 4.27, 4.77, 5.09, 7.14, 20.99, 21.93, 39.88, 40.64
QUOTA CIGLI PIATTAFORMA	143.89, 143.45
DISTANZA CIGLI PIATTAFORMA	-8.47, 4.24

SEZIONE N.: BRF-37
PROGRESSIVA: 0+800.000
QUOTA P. F.: 144.340

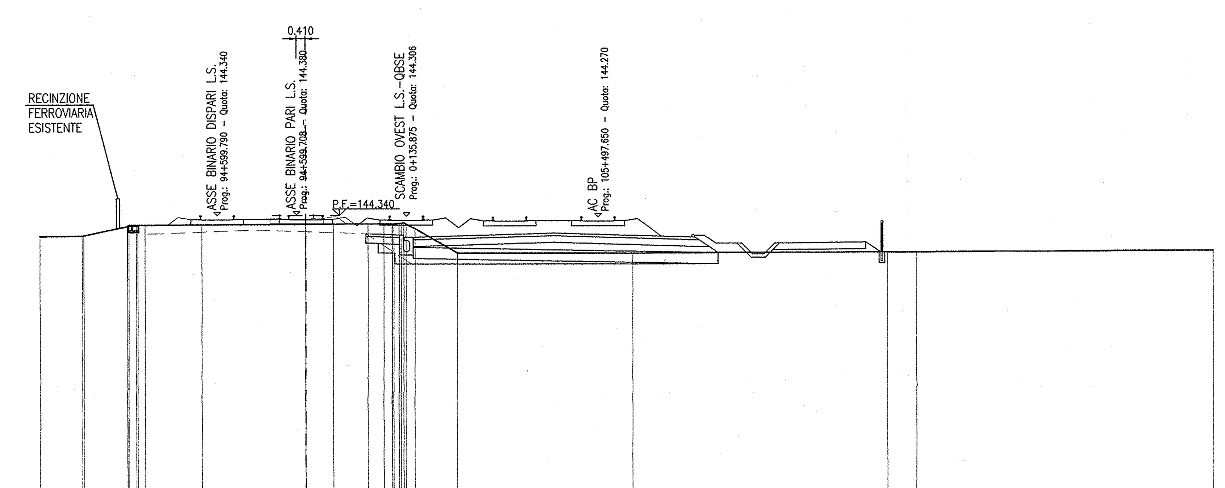

SCALA 1:200

Q. R. 131.000

QUOTA TERRENO	143.41, 143.42, 143.44, 143.85, 143.91, 143.92, 143.95, 143.95, 143.96, 143.96, 143.98, 143.74, 142.64, 142.64, 142.67, 142.67, 142.72
DISTANZA TERRENO	-12.00, -10.08, -10.02, -8.06, -7.26, -4.70, 0.00, 1.23, 2.79, 3.51, 4.20, 4.91, 6.82, 14.73, 26.23, 27.58, 41.00
QUOTA CIGLI PIATTAFORMA	143.85, 143.45
DISTANZA CIGLI PIATTAFORMA	-8.06, 4.23

SEZIONE N.: BRF-38
PROGRESSIVA: 0+825.000
QUOTA P. F.: 144.340

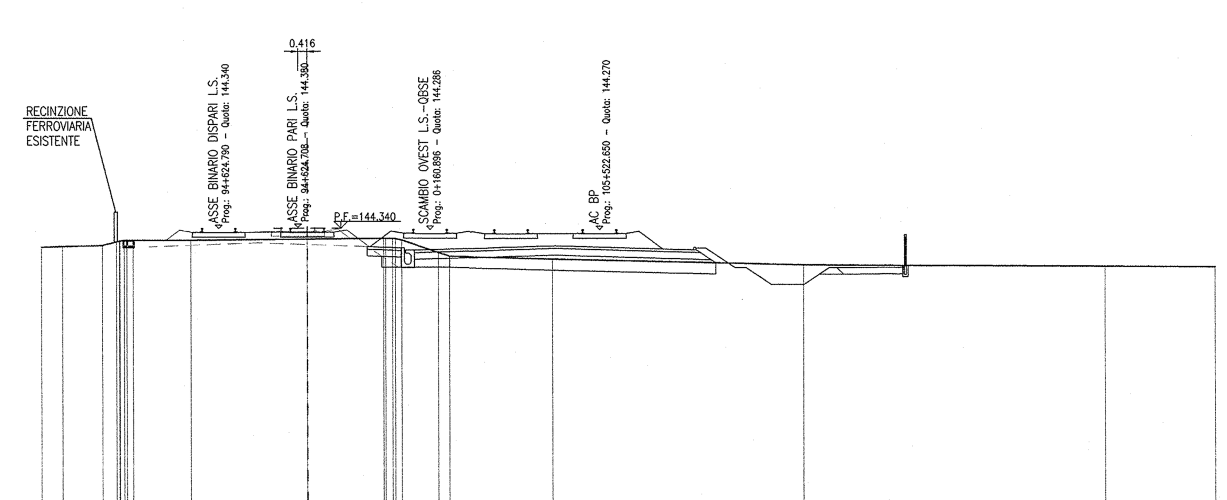

SCALA 1:200

Q. R. 131.000

QUOTA TERRENO	143.50, 143.53, 143.57, 143.73, 143.80, 143.80, 143.85, 143.88, 143.87, 143.80, 143.24, 143.07, 142.94, 142.67, 142.60, 142.57
DISTANZA TERRENO	-12.00, -11.05, -9.24, -8.61, -7.87, -5.27, 0.00, 3.44, 3.96, 4.25, 5.91, 6.40, 11.06, 22.35, 36.03, 41.00
QUOTA CIGLI PIATTAFORMA	143.76, 143.45
DISTANZA CIGLI PIATTAFORMA	-8.49, 4.23

SEZIONE N.: BRF-39
PROGRESSIVA: 0+850.000
QUOTA P. F.: 144.340

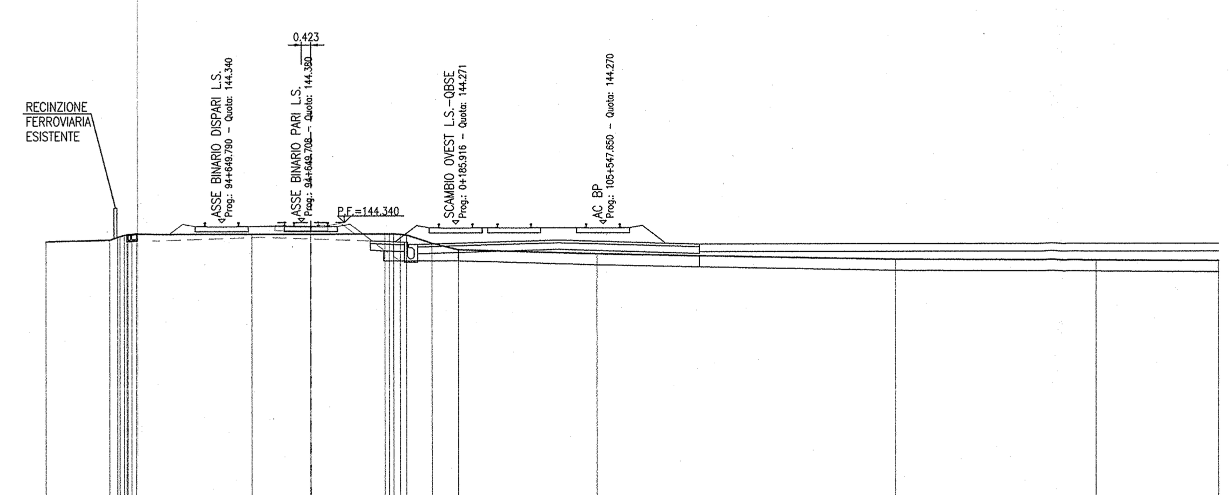

SCALA 1:200

Q. R. 131.000

QUOTA TERRENO	143.48, 143.55, 143.76, 143.81, 143.82, 143.82, 143.82, 143.81, 143.77, 143.40, 143.10, 142.92, 142.65, 142.61, 142.57
DISTANZA TERRENO	-12.00, -9.13, -8.47, -7.91, -2.65, 0.00, 3.34, 4.03, 4.32, 5.47, 6.66, 12.90, 26.36, 35.49, 41.00
QUOTA CIGLI PIATTAFORMA	143.76, 143.45
DISTANZA CIGLI PIATTAFORMA	-8.47, 4.22

SEZIONE N.: BRF-40
PROGRESSIVA: 0+875.000
QUOTA P. F.: 144.340

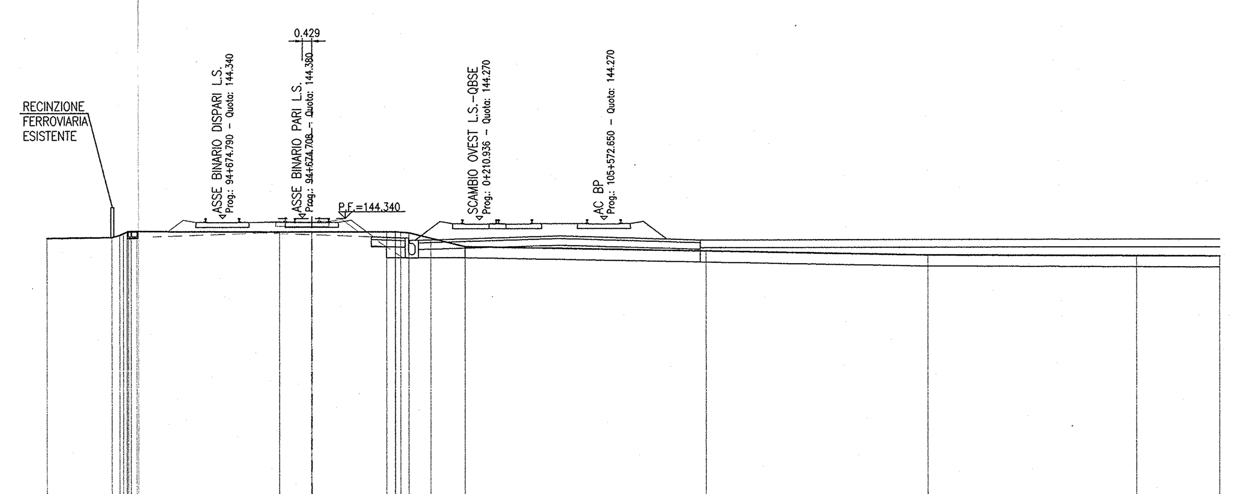

SCALA 1:200

Q. R. 131.000

QUOTA TERRENO	143.45, 143.48, 143.66, 143.76, 143.73, 143.73, 143.74, 143.71, 143.69, 143.44, 143.06, 142.85, 142.65, 142.61, 142.59
DISTANZA TERRENO	-12.00, -9.08, -8.55, -7.94, -1.45, 0.00, 3.37, 4.01, 4.38, 5.37, 6.91, 17.78, 27.75, 37.25, 41.00
QUOTA CIGLI PIATTAFORMA	143.73, 143.45
DISTANZA CIGLI PIATTAFORMA	-8.39, 4.21

SEZIONE N.: BRF-41
PROGRESSIVA: 0+900.000
QUOTA P. F.: 144.340

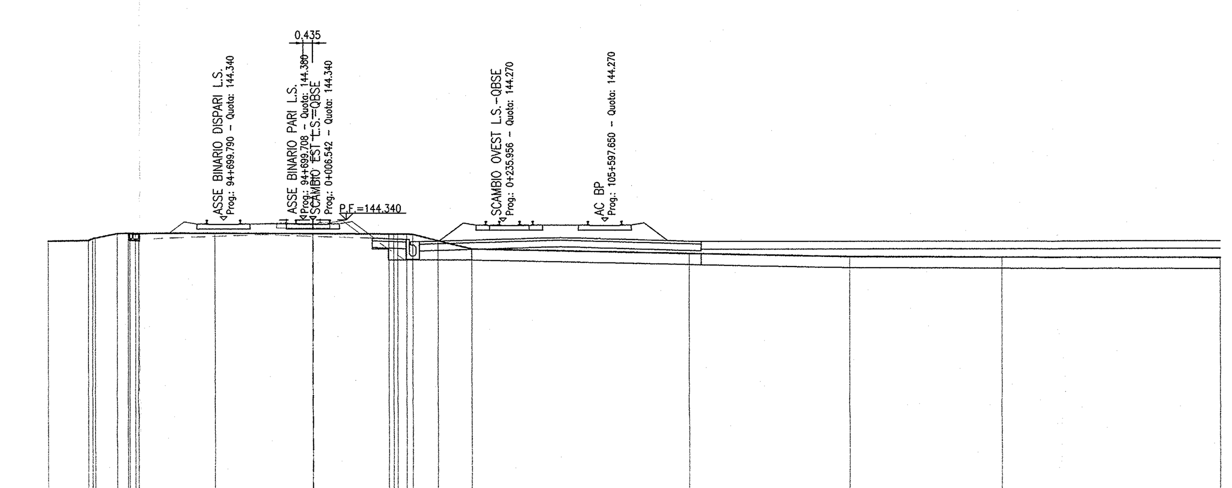

SCALA 1:200

Q. R. 131.000

QUOTA TERRENO	143.40, 143.43, 143.54, 143.74, 143.76, 143.76, 143.75, 143.72, 143.70, 143.69, 143.68, 143.39, 143.02, 142.81, 142.65, 142.63, 142.59
DISTANZA TERRENO	-12.00, -10.19, -9.87, -8.89, -8.38, -7.91, -4.42, 0.00, 3.42, 4.24, 4.51, 5.65, 7.17, 16.96, 24.20, 31.08, 41.00
QUOTA CIGLI PIATTAFORMA	143.74, 143.45
DISTANZA CIGLI PIATTAFORMA	-8.89, 4.21

SEZIONE N.: BRF-42
PROGRESSIVA: 0+925.000
QUOTA P. F.: 144.340

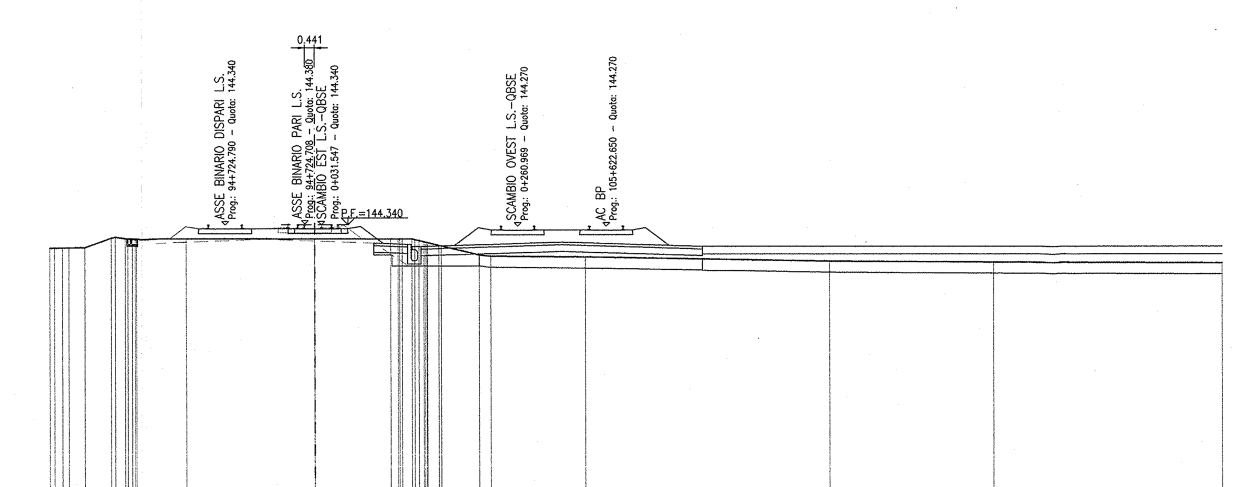

SCALA 1:200

Q. R. 131.000

QUOTA TERRENO	143.29, 143.30, 143.31, 143.32, 143.74, 143.72, 143.72, 143.71, 143.70, 143.69, 143.69, 143.66, 143.53, 143.40, 143.37, 142.97, 142.91, 142.87, 142.68, 142.64, 142.60
DISTANZA TERRENO	-12.00, -11.43, -11.15, -10.42, -9.24, -8.60, -8.09, -5.79, 0.00, 3.43, 3.95, 4.52, 5.06, 5.61, 5.72, 7.42, 7.93, 12.21, 23.22, 30.62, 41.00
QUOTA CIGLI PIATTAFORMA	143.78, 143.45
DISTANZA CIGLI PIATTAFORMA	-9.05, 4.20

DISEGNI DI RIFERIMENTO

DESCRIZIONE	CODICE
RI89 - PLANIMETRIA DI PROGETTO	IN0R12EE2P8RI8900001
RI89 - PLANIMETRIA IDRAULICA	IN0R12EE2P8RI8904001
RI89 - PROFILO LONGITUDINALE	IN0R12EE2F7RI8900001
RI89 - RELAZIONE IDRAULICA	IN0R12EE2RIRI8904001
RI89 - SEZIONI TRASVERSALI - TAVOLA 1	IN0R12EE2W9RI8900001
RI89 - SEZIONI TRASVERSALI - TAVOLA 2	IN0R12EE2W9RI8900002
RI89 - SEZIONI TRASVERSALI - TAVOLA 3	IN0R12EE2W9RI8900003
RI89 - SEZIONI TRASVERSALI - TAVOLA 4	IN0R12EE2W9RI8900004
RI89 - SEZIONE TIPO	IN0R12EE2WBRI8900001
RI89 - BIVIO REZZATO - RELAZIONE TECNICA GENERALE	IN0R12EE2RORI8903001
RI89 - BIVIO REZZATO - PLANIMETRIA DI PROGETTO - TAVOLA 1	IN0R12EE2P8RI8903001
RI89 - BIVIO REZZATO - PLANIMETRIA DI PROGETTO - TAVOLA 2	IN0R12EE2P8RI8903002
RI89 - BIVIO REZZATO - PLANIMETRIA DI PROGETTO - TAVOLA 3	IN0R12EE2P8RI8903003
RI89 - BIVIO REZZATO - PROFILO LONGITUDINALE - TAVOLA 1	IN0R12EE2F7RI8903001
RI89 - BIVIO REZZATO - PROFILO LONGITUDINALE - TAVOLA 2	IN0R12EE2F7RI8903002
RI89 - BIVIO REZZATO - SEZIONI TIPO	IN0R12EE2WBRI8903001
RI89 - BIVIO REZZATO - SEZIONI TRASVERSALI - TAVOLA 1	IN0R12EE2W9RI8903001
RI89 - BIVIO REZZATO - SEZIONI TRASVERSALI - TAVOLA 2	IN0R12EE2W9RI8903002
RI89 - BIVIO REZZATO - SEZIONI TRASVERSALI - TAVOLA 4	IN0R12EE2W9RI8903004
RI89 - BIVIO REZZATO - SEZIONI TRASVERSALI - TAVOLA 5	IN0R12EE2W9RI8903005

NOTE GENERALI

----- RICOSTRUZIONE TEORICA ESTRADOSSO PIATTAFORMA LINEA STORICA DERIVANTE DALLA SEZIONE TIPO DELLA TRATTA BRESCIA–VERONA

- TUTTE LE MISURE ESPRESSE SONO IN METRI, SALVO OVE DIVERSAMENTE INDICATO
- TUTTE LE QUOTE ALTIMETRICHE SONO ESPRESSE IN METRI s.l.m.
- TUTTE LE PROGRESSIVE SONO ESPRESSE IN CHILOMETRI
- Q.R. = QUOTA DI RIFERIMENTO

COMMITTENTE: RFI RETE FERROVIARIA ITALIANA GRUPPO FERROVIE DELLO STATO

ALTA SORVEGLIANZA: ITALFERR GRUPPO FERROVIE DELLO STATO

GENERAL CONTRACTOR: Cepav due Consorzio ENI per l' Alta Velocità

INFRASTRUTTURE FERROVIARIE STRATEGICHE DEFINITE DALLA LEGGE OBIETTIVO N. 443/01

LINEA A.V. /A.C. TORINO - VENEZIA Tratta MILANO - VERONA
Lotto funzionale Brescia-Verona
PROGETTO ESECUTIVO

RI89 - RILEVATO COLLEG. QBSE-AV/AC DA PK 105+384,000 A PK 105+814,000
BIVIO REZZATO
SEZIONI TRASVERSALI
TAVOLA 3

GENERAL CONTRACTOR	DIRETTORE LAVORI	SCALA:
Consorzio Cepav due — Consorzio Cepav due Il Direttore del Consorzio (Ing. T. Taranta) — Data: 2 9 MAG 2020	Data:	1:200

COMMESSA	LOTTO	FASE	ENTE	TIPO DOC.	OPERA/DISCIPLINA	PROGR.	REV.
IN0R	12	E	E2	W9	RI8903	003	A

PROGETTAZIONE

Rev.	Descrizione	Redatto	Data	Verificato	Data	Progettista Integratore	Data
A	EMISSIONE	Rocca	10/12/19	Aiello	10/12/19	Liani	10/12/19
B							
C							

IL PROGETTISTA — Data: 10/12/19

CIG. 751447334A — Stampato dal Service di plottaggio ITALFERR S.p.A. ALBA s.r.l. — File: IN0R12EE2W9RI8903003A_10.dwg

Progetto cofinanziato dalla Unione Europea — CUP: F81H91000000008

Scala di plot: 1: