


DESGNI DI RIFERIMENTO

DESCRIZIONE	CODICE
- R89 - PLANIMETRIA DI PROGETTO	INDR12E2WRB900001
- R89 - PLANIMETRIA ESISTENTE	INDR12E2WRB900001
- R89 - PROFILO LONGITUDINALE	INDR12E2WRB900001
- R89 - RELAZIONE SPAZIALE	INDR12E2WRB900001
- R89 - SEZIONI TRASVERSALI - TAVOLA 1	INDR12E2WRB900001
- R89 - SEZIONI TRASVERSALI - TAVOLA 2	INDR12E2WRB900001
- R89 - SEZIONI TRASVERSALI - TAVOLA 3	INDR12E2WRB900001
- R89 - SEZIONI TRASVERSALI - TAVOLA 4	INDR12E2WRB900001
- R89 - SEZIONE TIPO	INDR12E2WRB900001
- R89 - ENVO REZZATO - RELAZIONE TECNICA GENERALE	INDR12E2WRB900001
- R89 - ENVO REZZATO - PLANIMETRIA DI PROGETTO - TAVOLA 1	INDR12E2WRB900001
- R89 - ENVO REZZATO - PLANIMETRIA DI PROGETTO - TAVOLA 2	INDR12E2WRB900001
- R89 - ENVO REZZATO - PROFILO LONGITUDINALE - TAVOLA 1	INDR12E2WRB900001
- R89 - ENVO REZZATO - PROFILO LONGITUDINALE - TAVOLA 2	INDR12E2WRB900001
- R89 - ENVO REZZATO - SEZIONI TRASVERSALI - TAVOLA 1	INDR12E2WRB900001
- R89 - ENVO REZZATO - SEZIONI TRASVERSALI - TAVOLA 2	INDR12E2WRB900001
- R89 - ENVO REZZATO - SEZIONI TRASVERSALI - TAVOLA 3	INDR12E2WRB900001
- R89 - ENVO REZZATO - SEZIONI TRASVERSALI - TAVOLA 4	INDR12E2WRB900001

NOTE GENERALI

- - - - RICOSTRUZIONE TEORICA ESTRADOSSO PIATTAFORMA LINEA STORICA DERIVANTE DALLA SEZIONE TIPO DELLA TRATTA BRESCIA-VERONA
- TUTTE LE MISURE ESPRESSE SONO IN METRI, SALVO OVE DIVERSAMENTE INDICATO
- TUTTE LE QUOTE ALTIMETRICHE SONO ESPRESSE IN METRI s.l.m.
- TUTTE LE PROGRESSIVE SONO ESPRESSE IN CHILOMETRI
- Q.R. = QUOTA DI RIFERIMENTO

SEZIONE N.: BRF-43
PROGRESSIVA: 0+950.000
QUOTA P. F.: 144.340

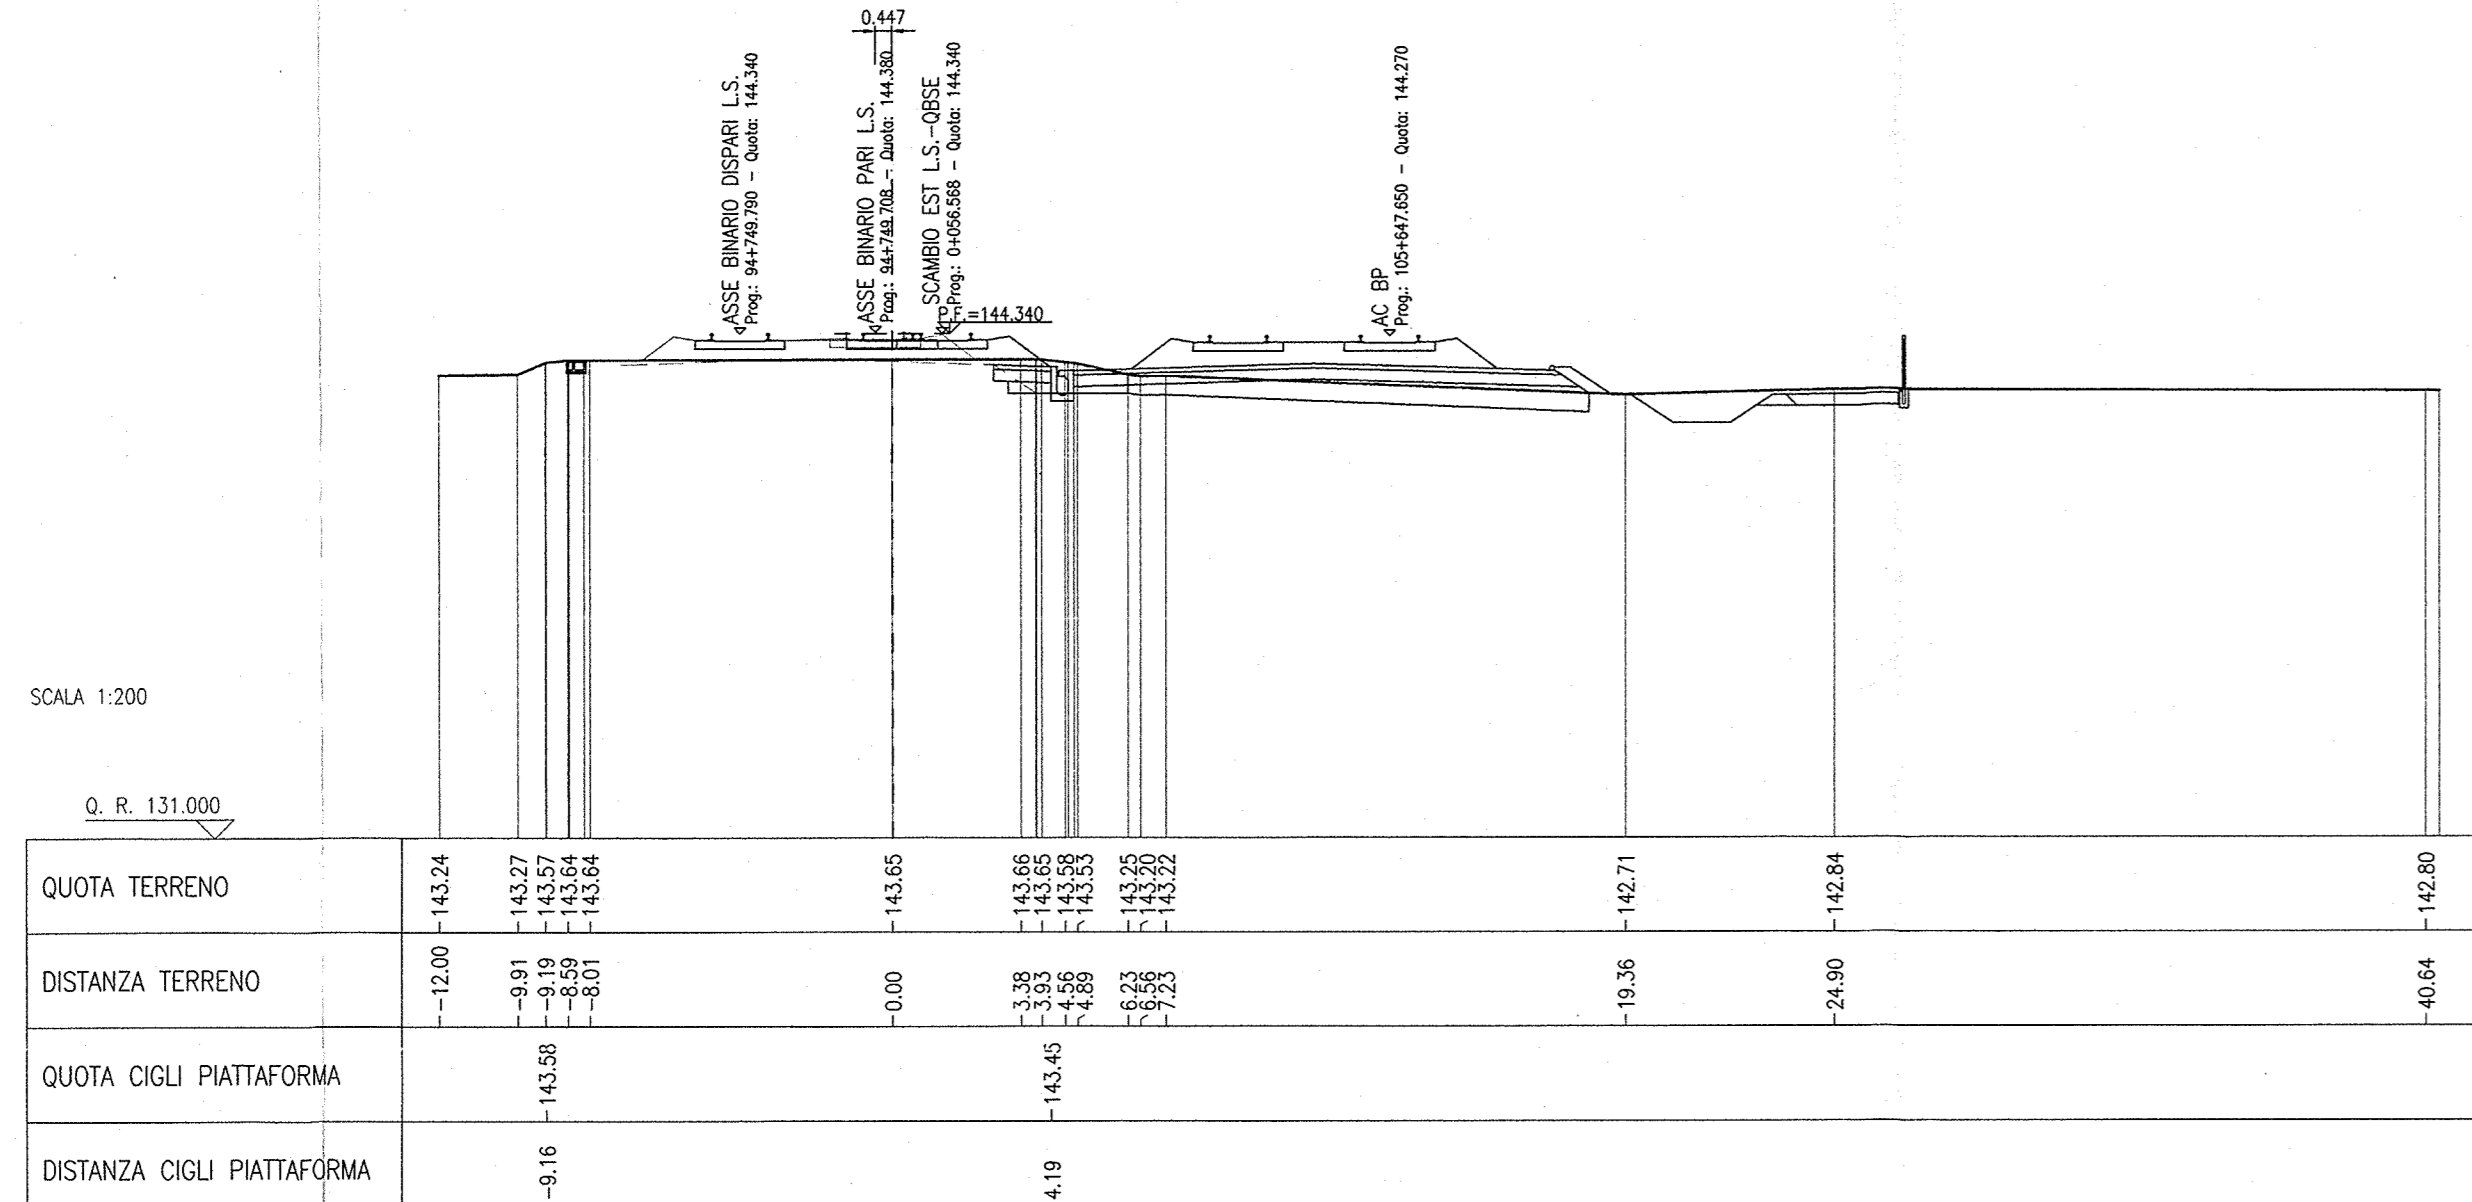

SEZIONE N.: BRF-44
PROGRESSIVA: 0+975.000
QUOTA P. F.: 144.340

