

DESCRIZIONE	CODICE
- R89 - BIVIO REZZATO - SEZIONE TECNICA GENERALE	IN0012220000000001
- R89 - BIVIO REZZATO - PLANIMETRIA DI PROGETTO - TAVOLA 1	IN0012220000000002
- R89 - BIVIO REZZATO - PLANIMETRIA DI PROGETTO - TAVOLA 2	IN0012220000000003
- R89 - BIVIO REZZATO - PLANIMETRIA DI PROGETTO - TAVOLA 3	IN0012220000000004
- R89 - BIVIO REZZATO - PROFILO LONGITUDINALE - TAVOLA 1	IN0012220000000005
- R89 - BIVIO REZZATO - PROFILO LONGITUDINALE - TAVOLA 2	IN0012220000000006
- R89 - BIVIO REZZATO - SEZIONI TRASVERSALI - TAVOLA 1	IN0012220000000007
- R89 - BIVIO REZZATO - SEZIONI TRASVERSALI - TAVOLA 2	IN0012220000000008
- R89 - BIVIO REZZATO - SEZIONI TRASVERSALI - TAVOLA 3	IN0012220000000009
- R89 - BIVIO REZZATO - SEZIONI TRASVERSALI - TAVOLA 4	IN0012220000000010

NOTE GENERALI

- - - - RICOSTRUZIONE TEORICA ESTRADOSSO PIATTAFORMA LINEA STORICA DERIVANTE DALLA SEZIONE TIPO DELLA TRATTA BRESCIA-VERONA
- TUTTE LE MISURE ESPRESSE SONO IN METRI, SALVO OVE DIVERSAMENTE INDICATO
- TUTTE LE QUOTE ALTIMETRICHE SONO ESPRESSE IN METRI s.l.m.
- TUTTE LE PROGRESSIVE SONO ESPRESSE IN CHILOMETRI
- Q.R. = QUOTA DI RIFERIMENTO

COMMITTENTE: **RFI** INFRASTRUTTURE FERROVIARIE ITALIANE GRUPPO FERROVIE DELLO STATO

ALTA SORVEGLIANZA: **ITALFERR** GRUPPO FERROVIE DELLO STATO

GENERAL CONTRACTOR: **Cepav due** Consorzio ENI per l'Alta Velocità

INFRASTRUTTURE FERROVIARIE STRATEGICHE DEFINITE DALLA LEGGE OBBIETTIVO N. 443/01

LINEA A.V. /A.C. TORINO - VENEZIA Tratta MILANO - VERONA
Lotto funzionale Brescia-Verona
PROGETTO ESECUTIVO


R189 - RILEVATO COLLEG. QBSE-AV/AC DA PK 105+384,000 A PK 105+814,000
BIVIO REZZATO
SEZIONI TRASVERSALI
TAVOLA 5

COMMISSIONE LOTTO FASE ENTE TIPO DOC. OPERA/DISCIPLINA PROG. REV.


INOR 12 E E2 W9 R189/03 005 A

Stampato dal Service di poggiano ITALFERR S.p.A. ALBA s.r.l.


SEZIONE N.: BRF-59
PROGRESSIVA: 1+1264.129
QUOTA P. F.: 144.235

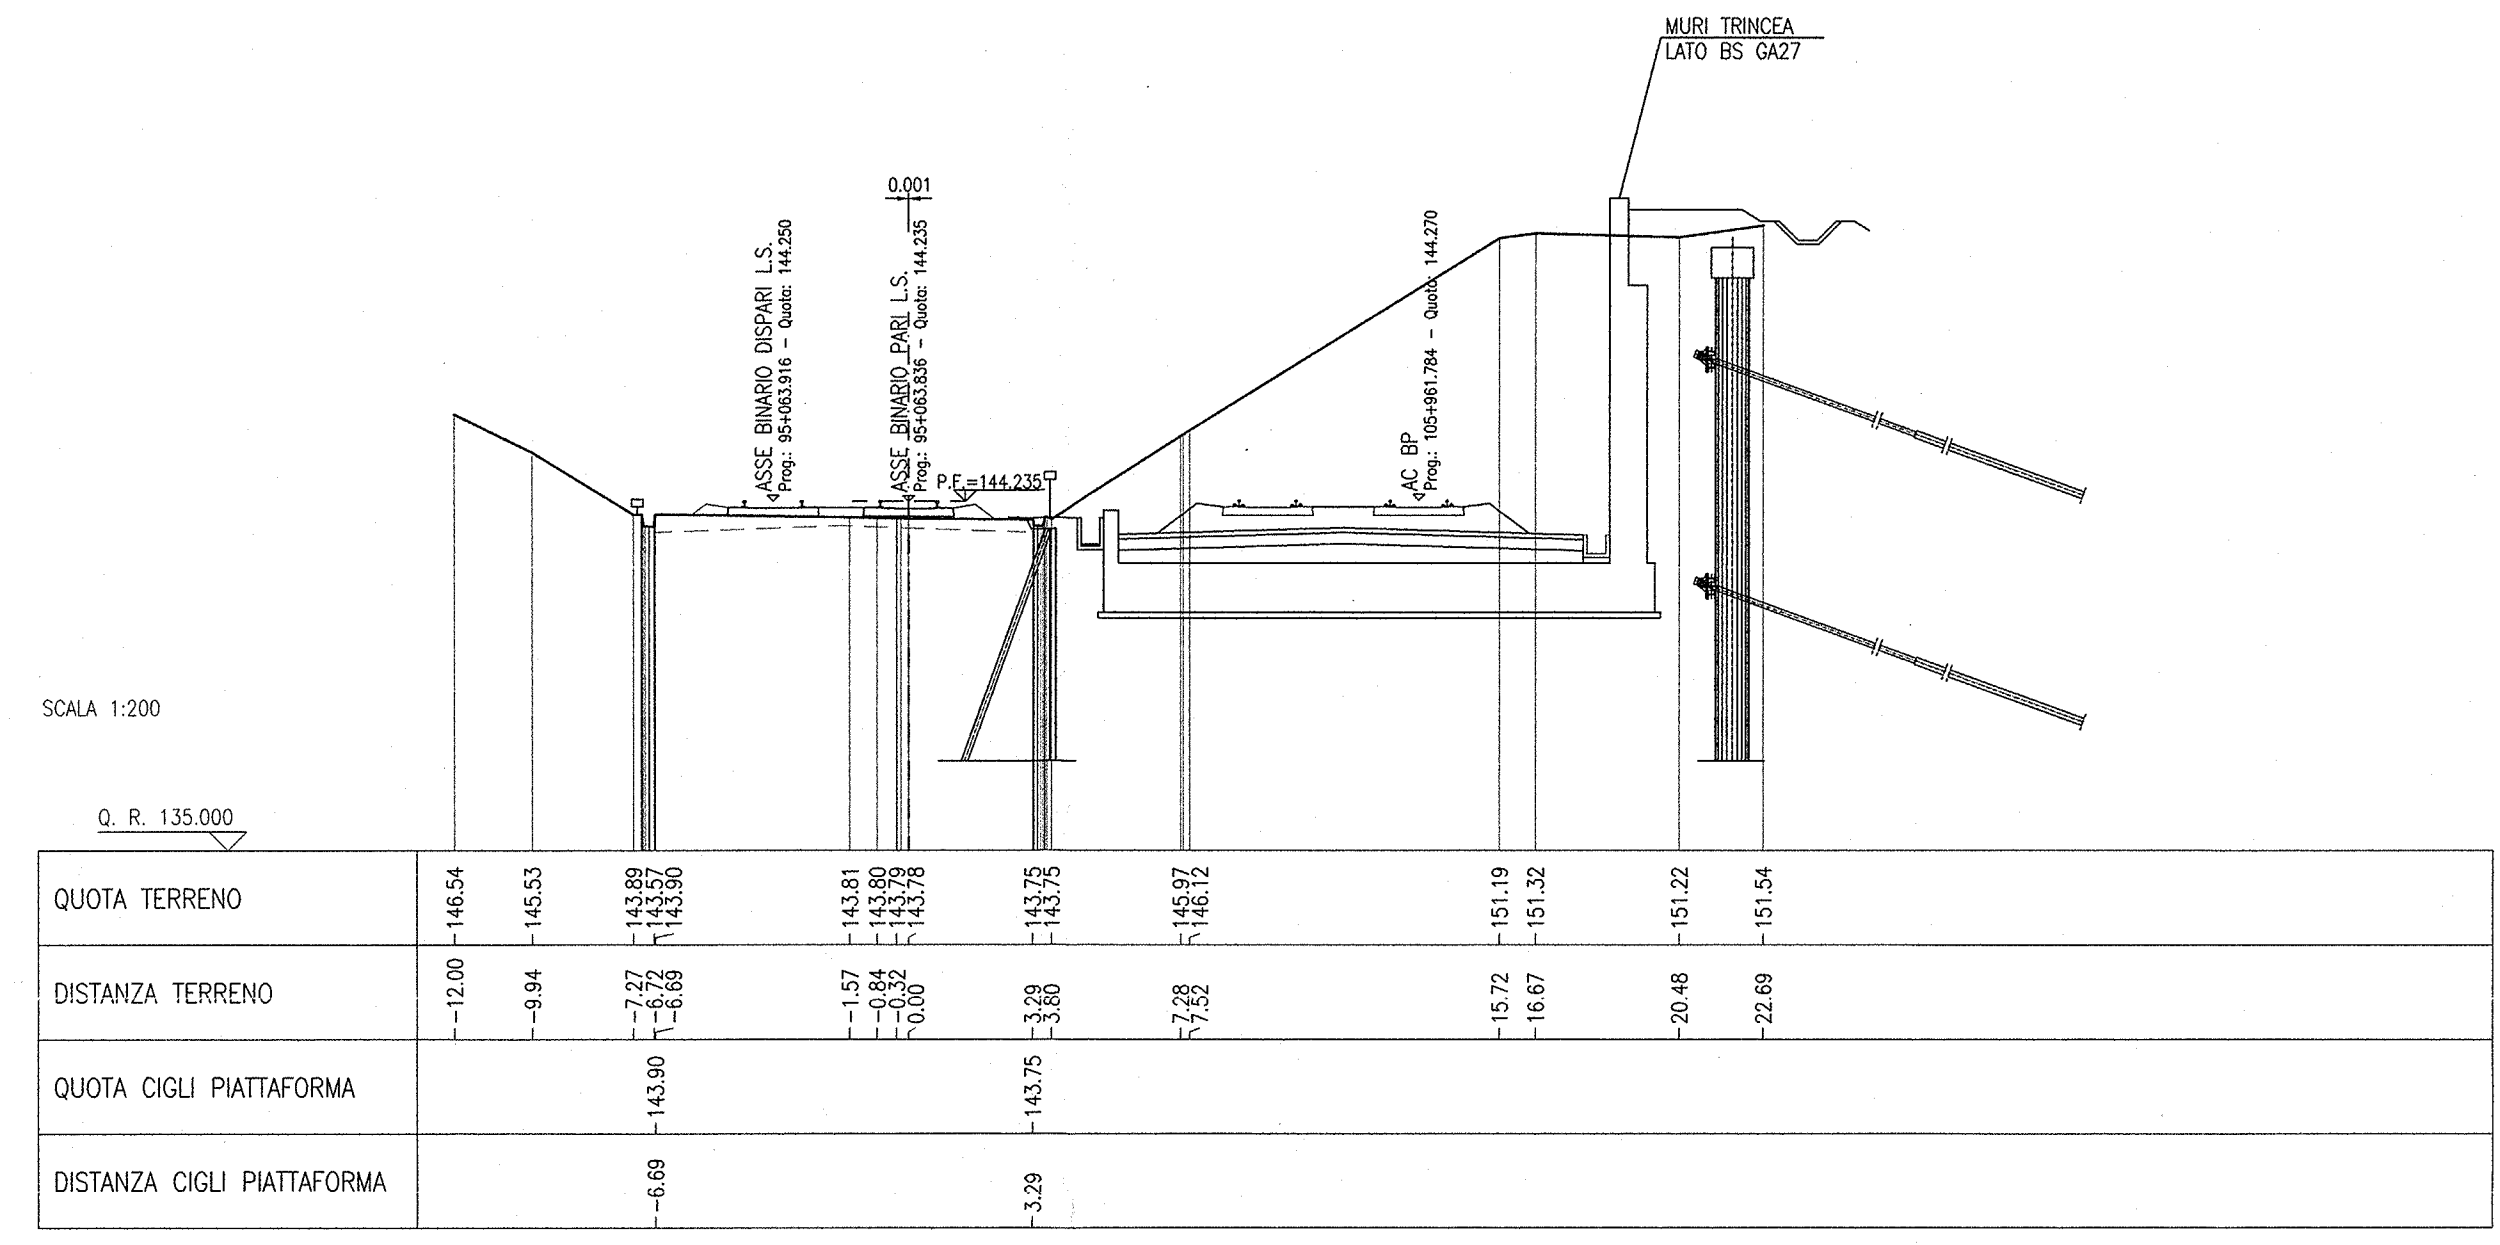


SEZIONE N.: BRF-60
PROGRESSIVA: 1+1277.129
QUOTA P. F.: 144.235

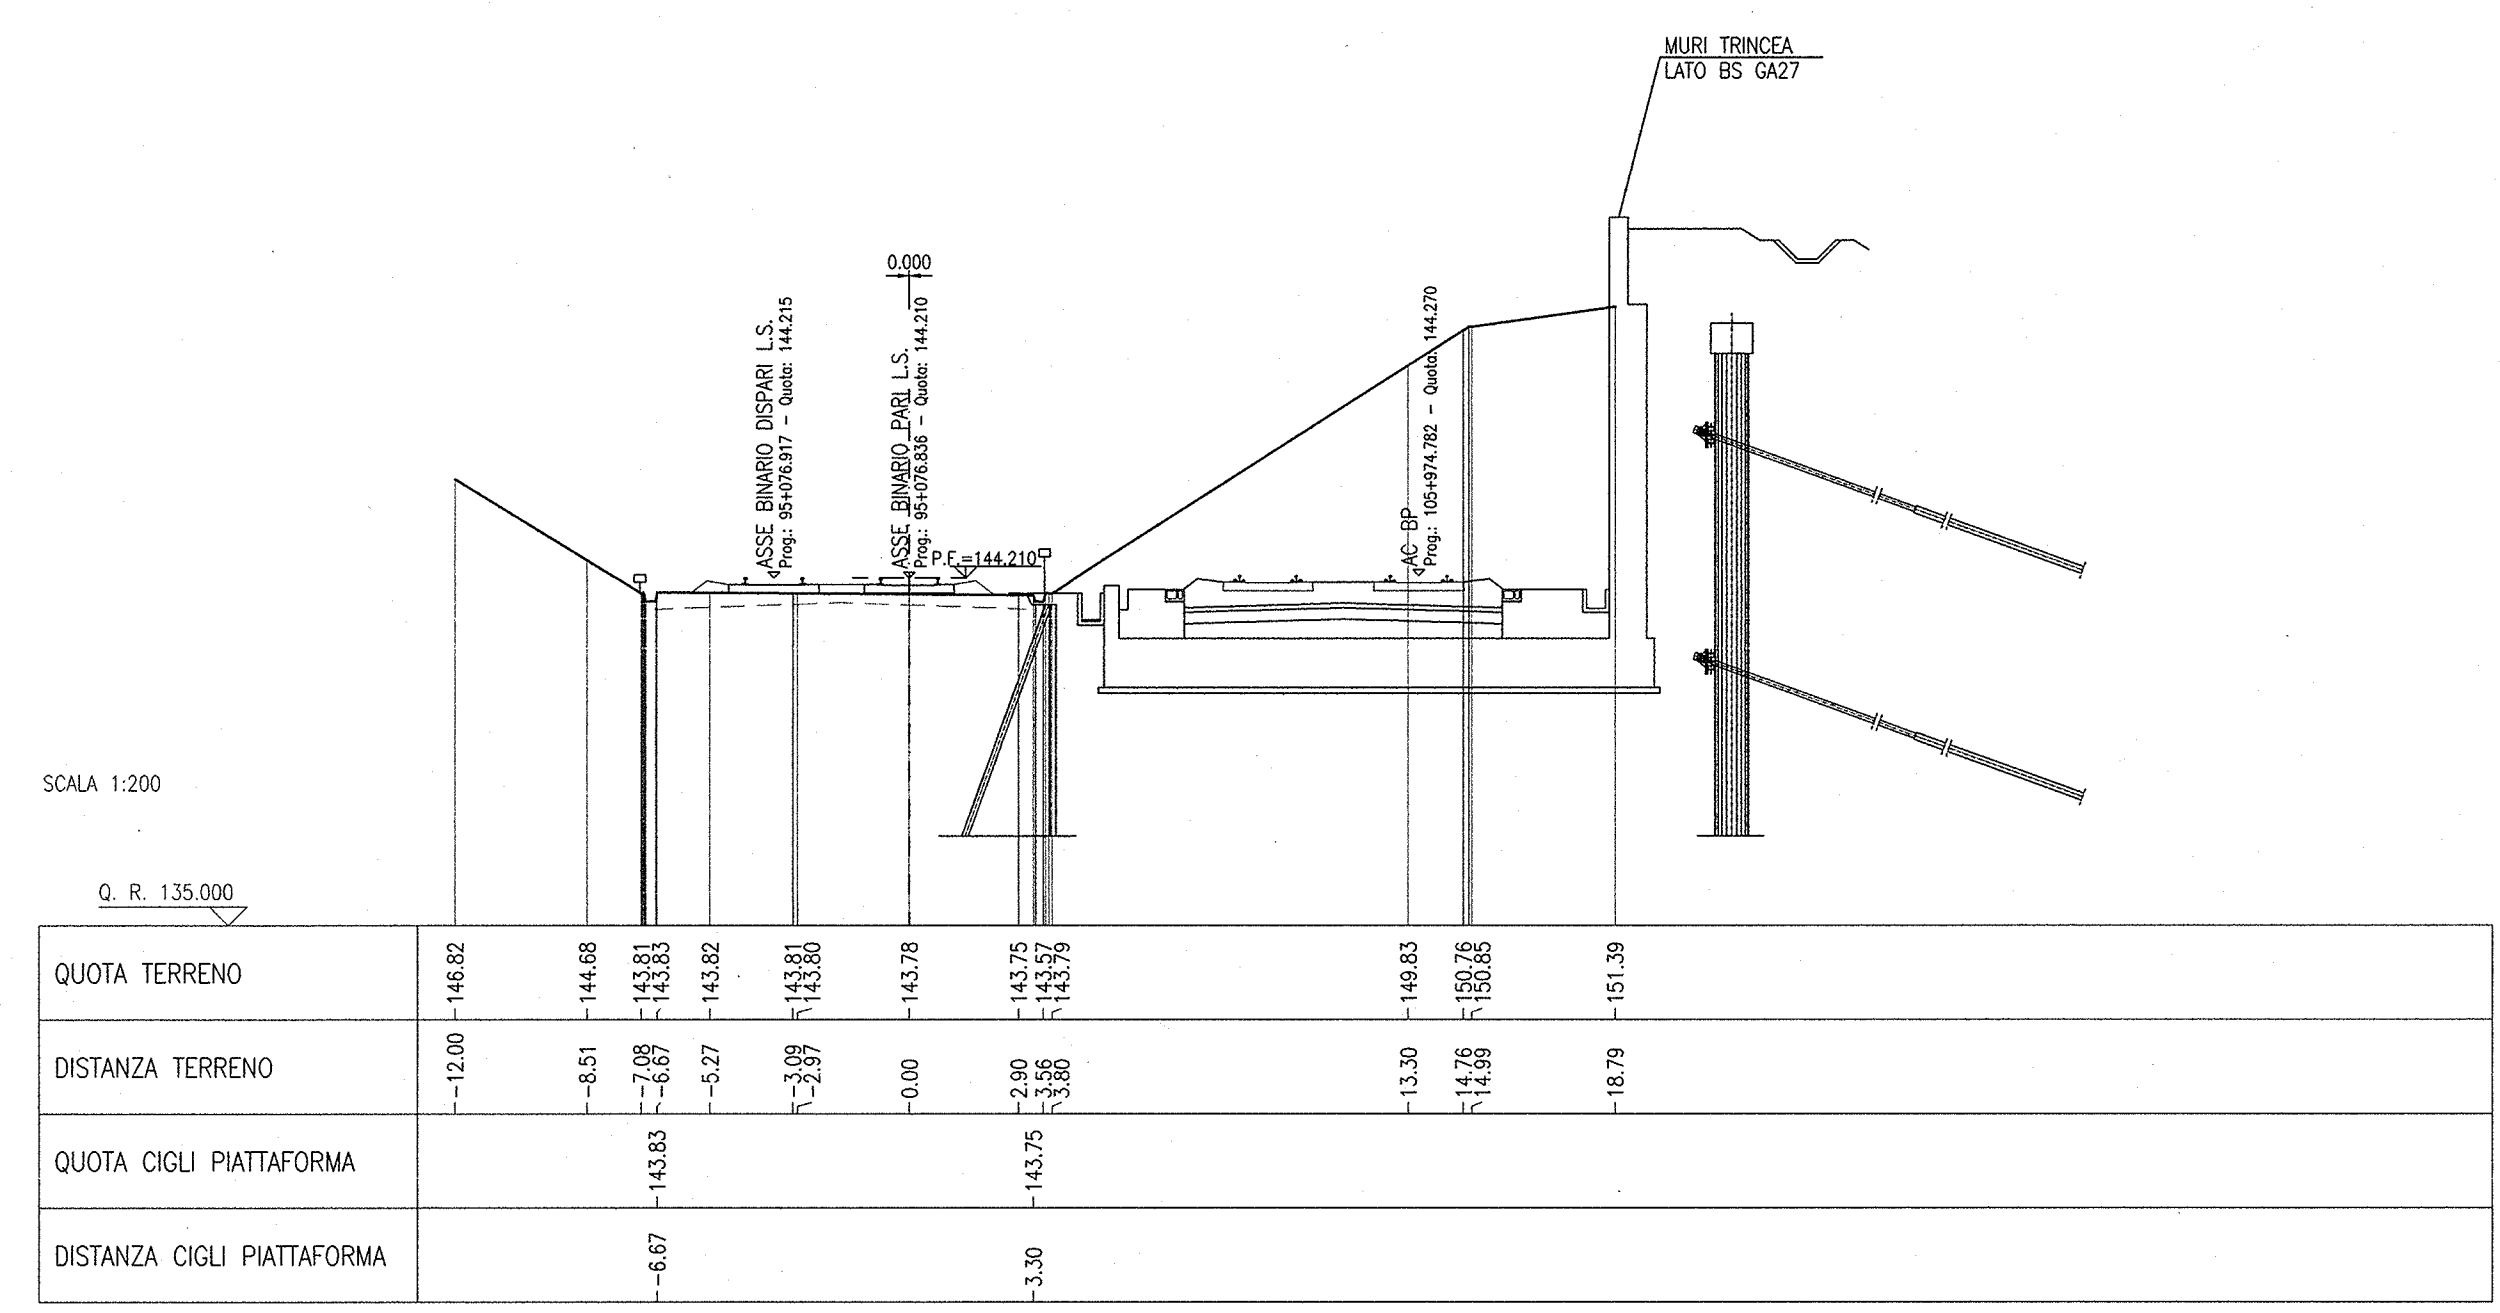


SEZIONE N.: BRF-55
PROGRESSIVA: 1+175.000
QUOTA P. F.: 144.340

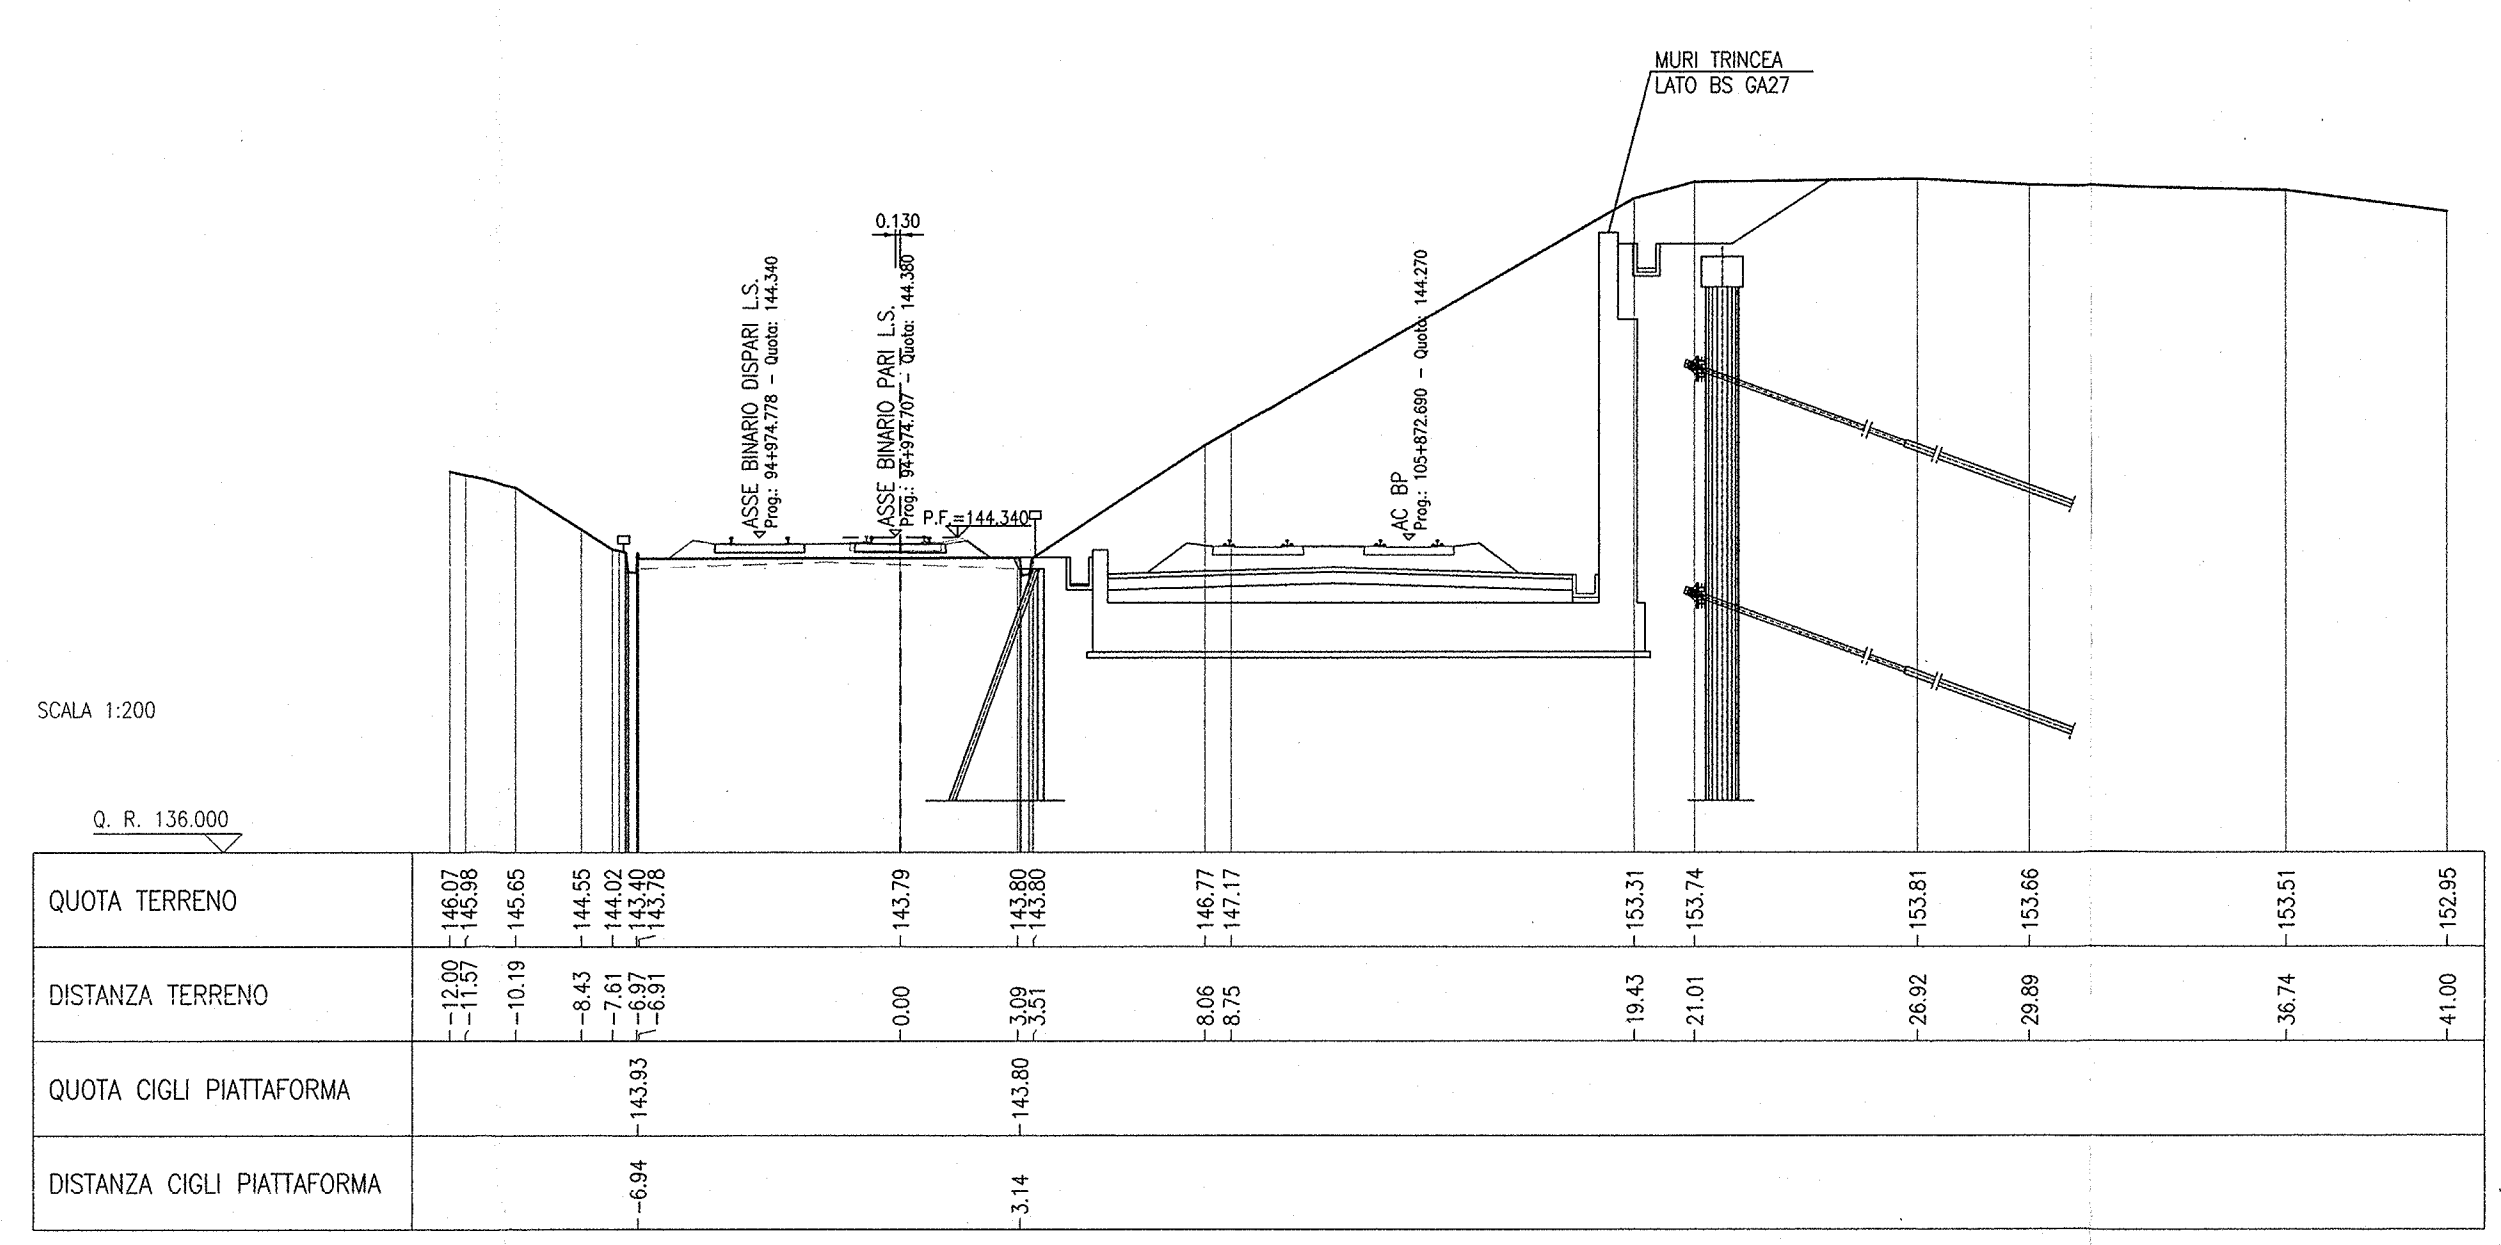


SEZIONE N.: BRF-56
PROGRESSIVA: 1+200.000
QUOTA P. F.: 144.339

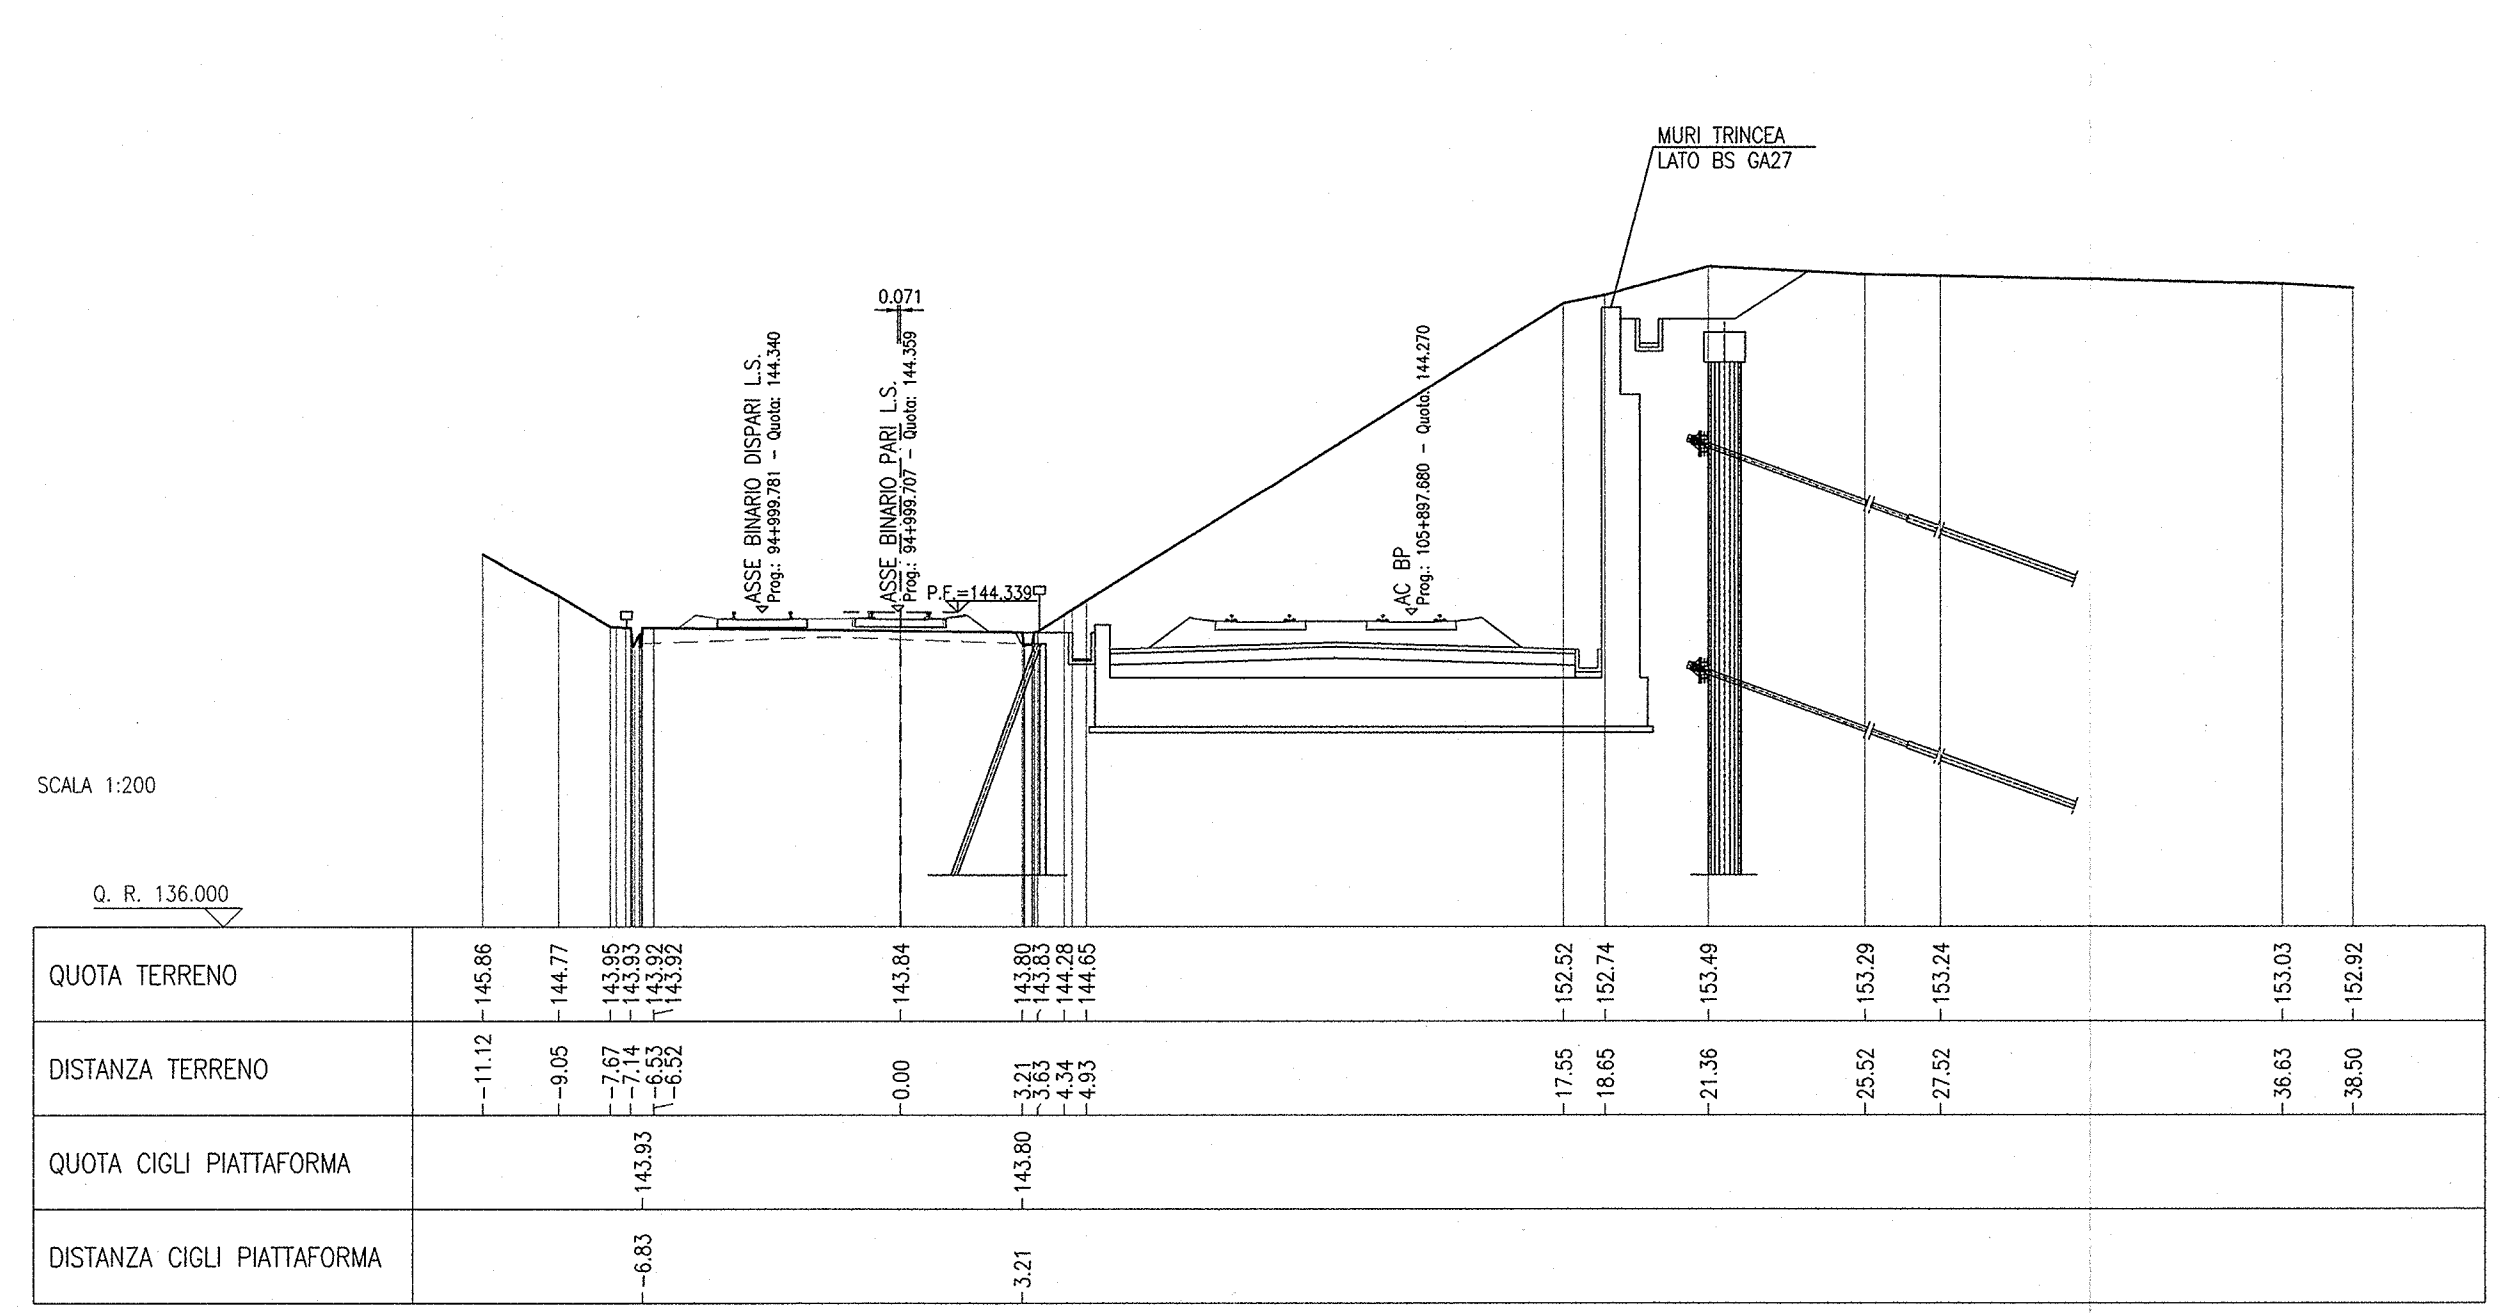


SEZIONE N.: BRF-57
PROGRESSIVA: 1+225.000
QUOTA P. F.: 144.311

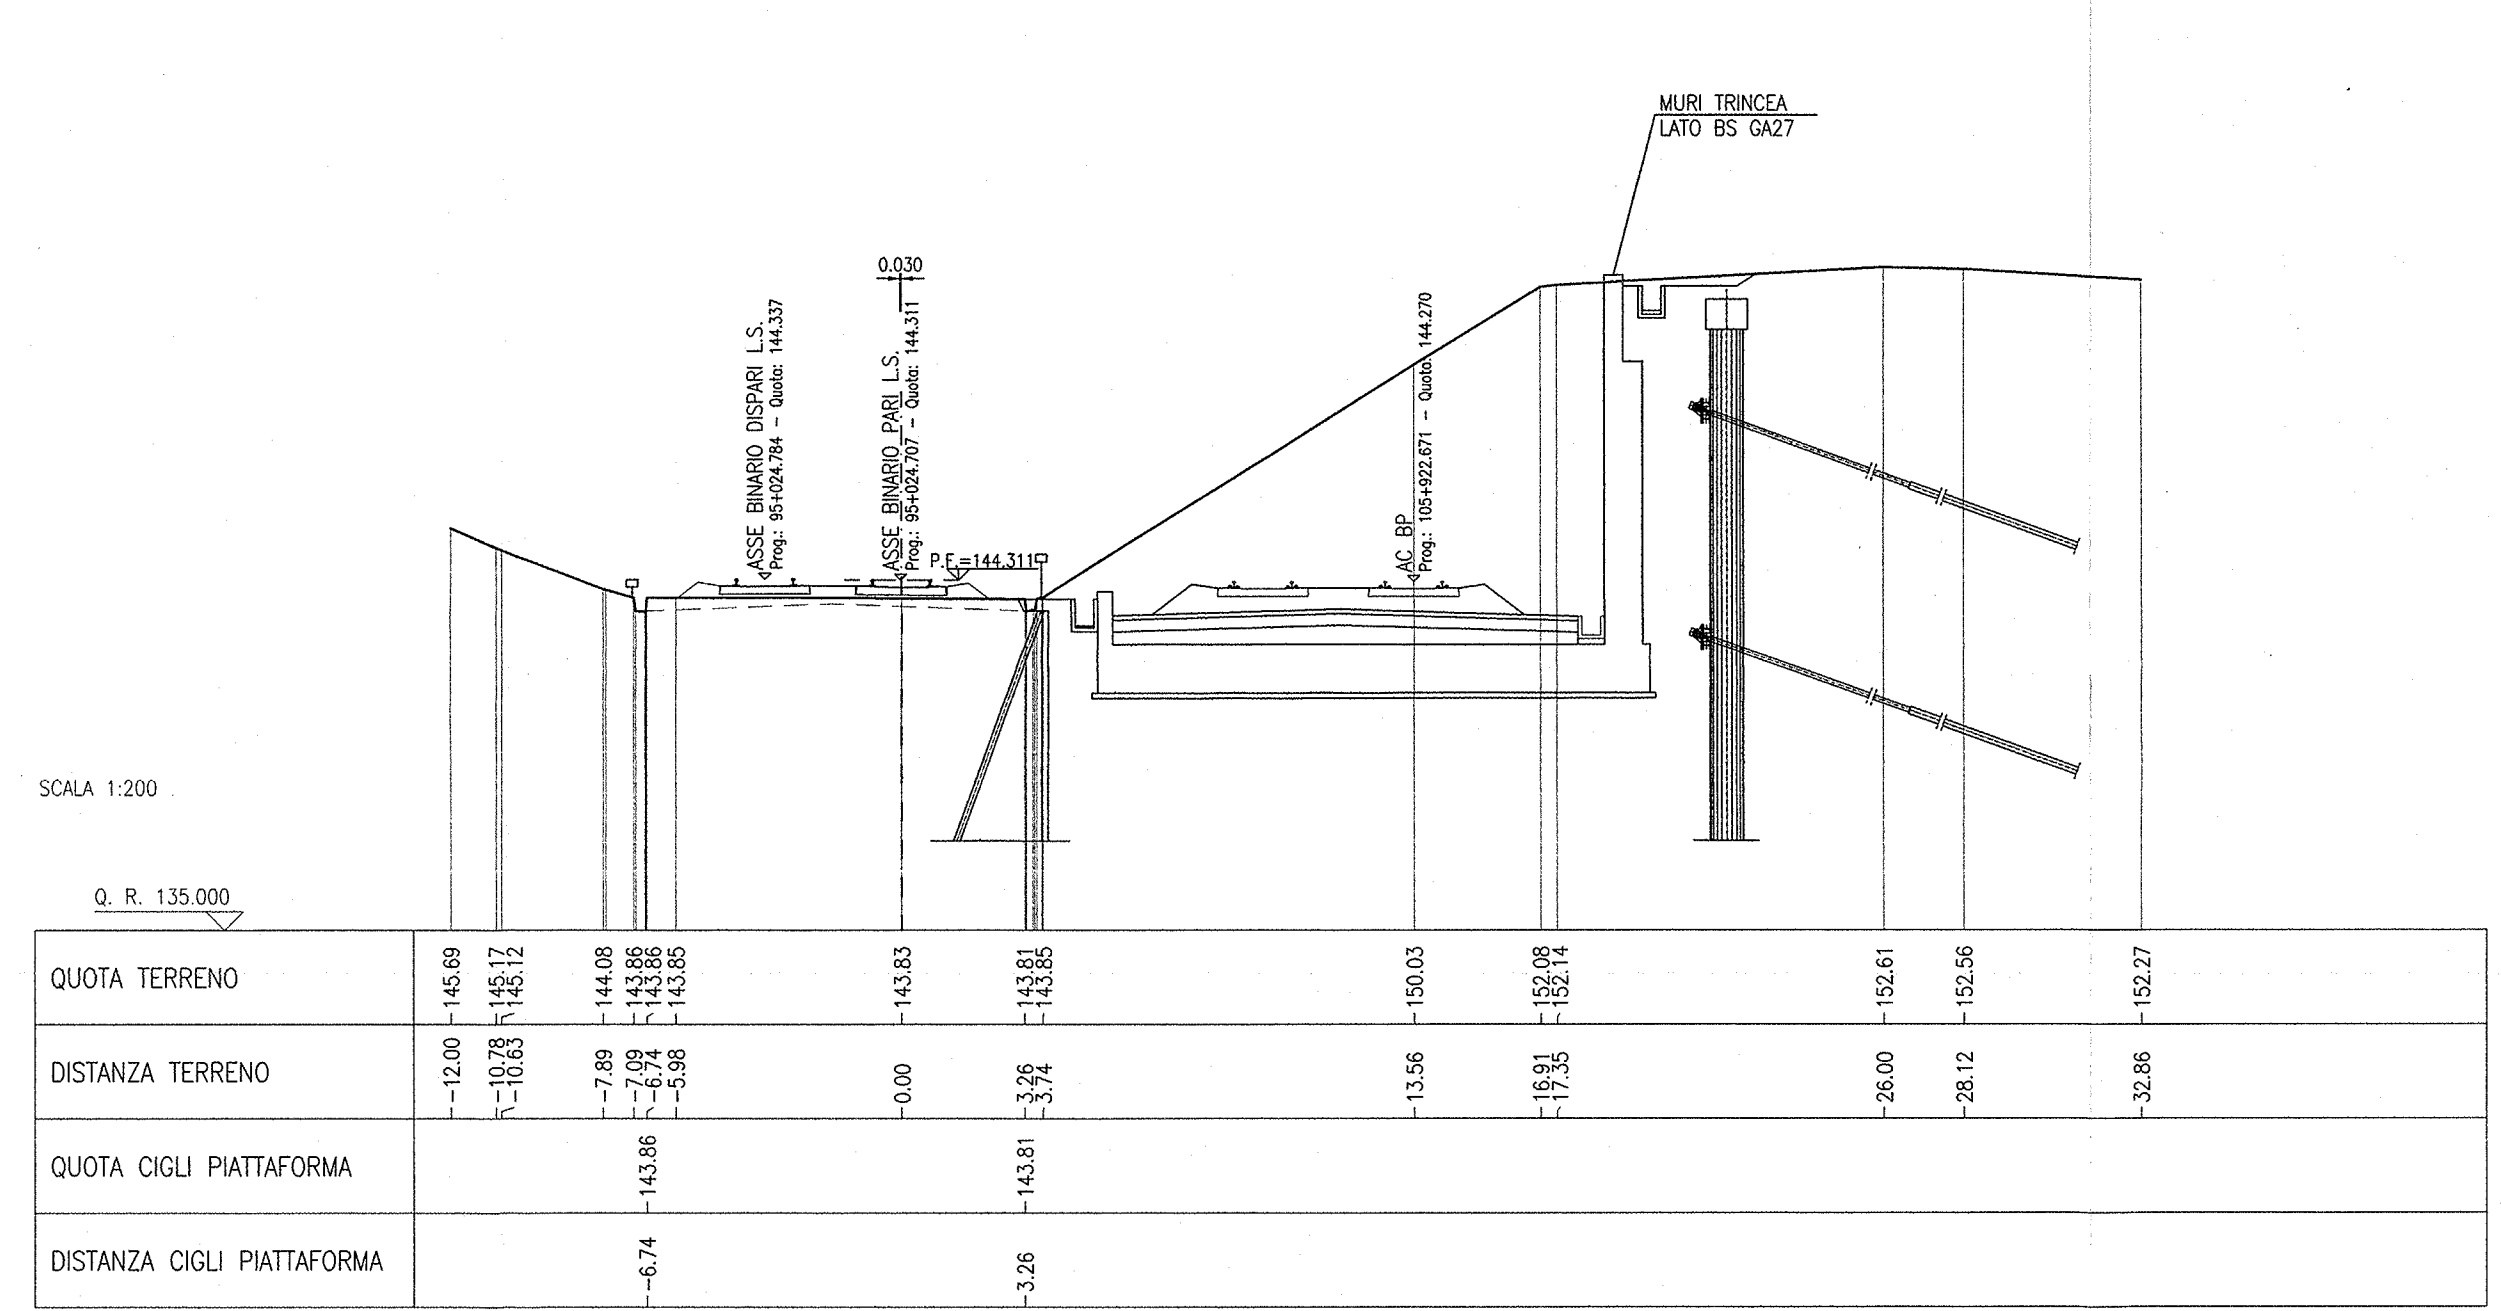

SEZIONE N.: BRF-58
PROGRESSIVA: 1+250.000
QUOTA P. F.: 144.262

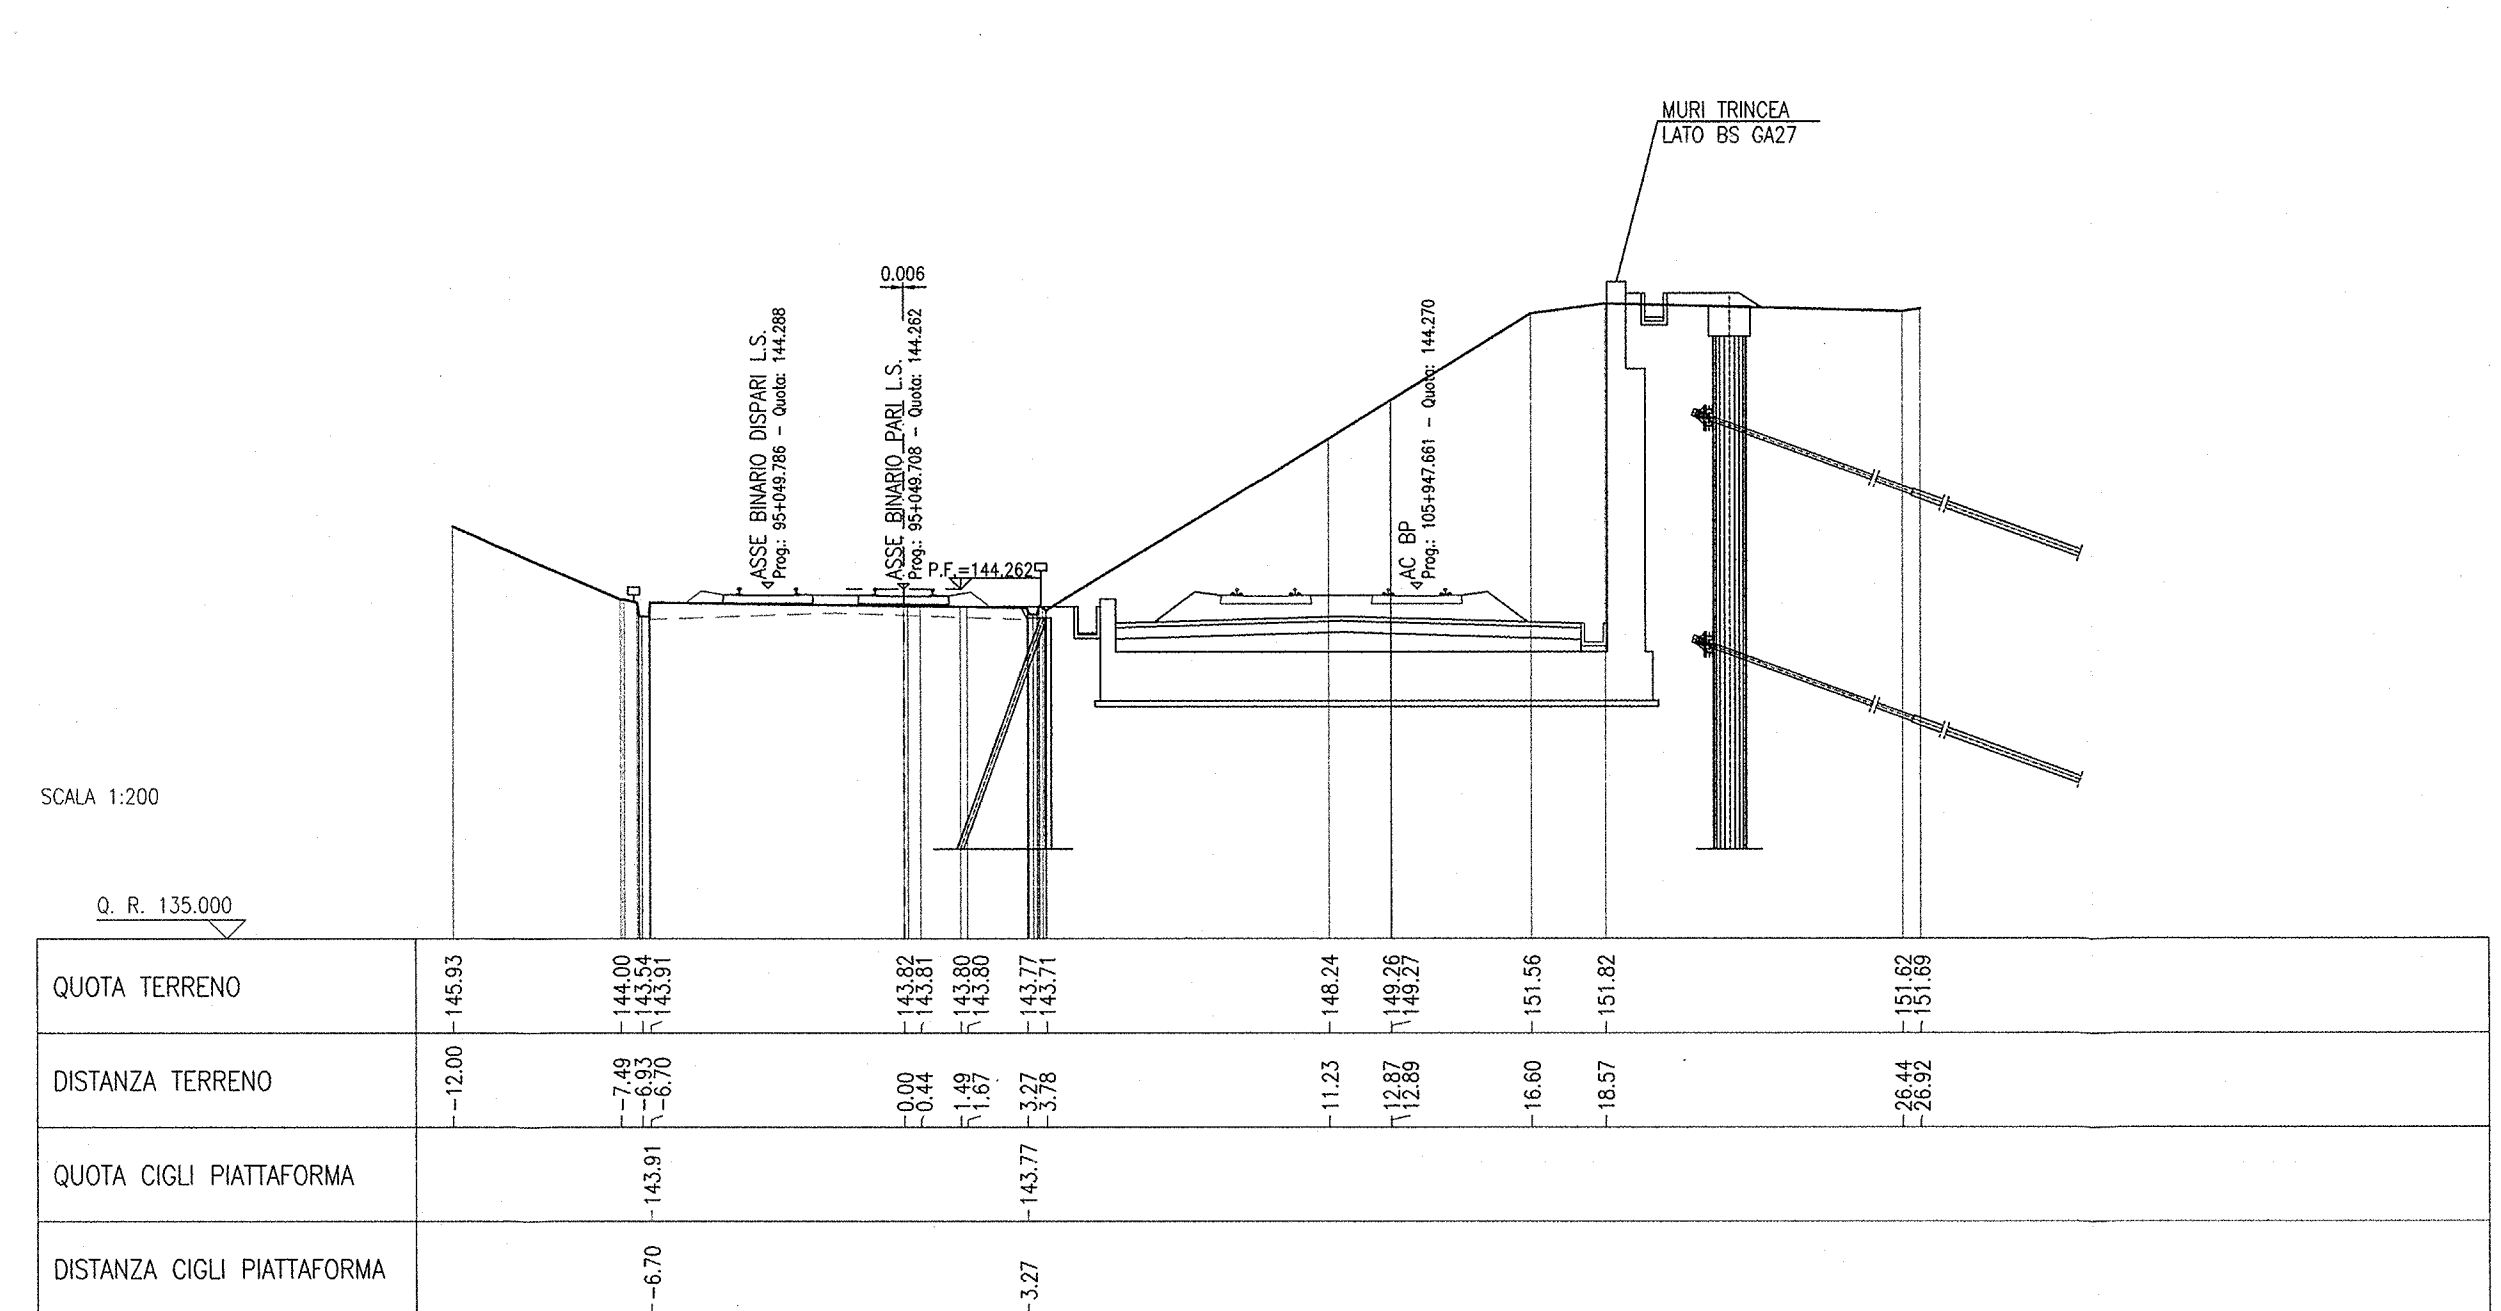

SEZIONE N.: BRF-51
PROGRESSIVA: 1+129.654
QUOTA P. F.: 144.340

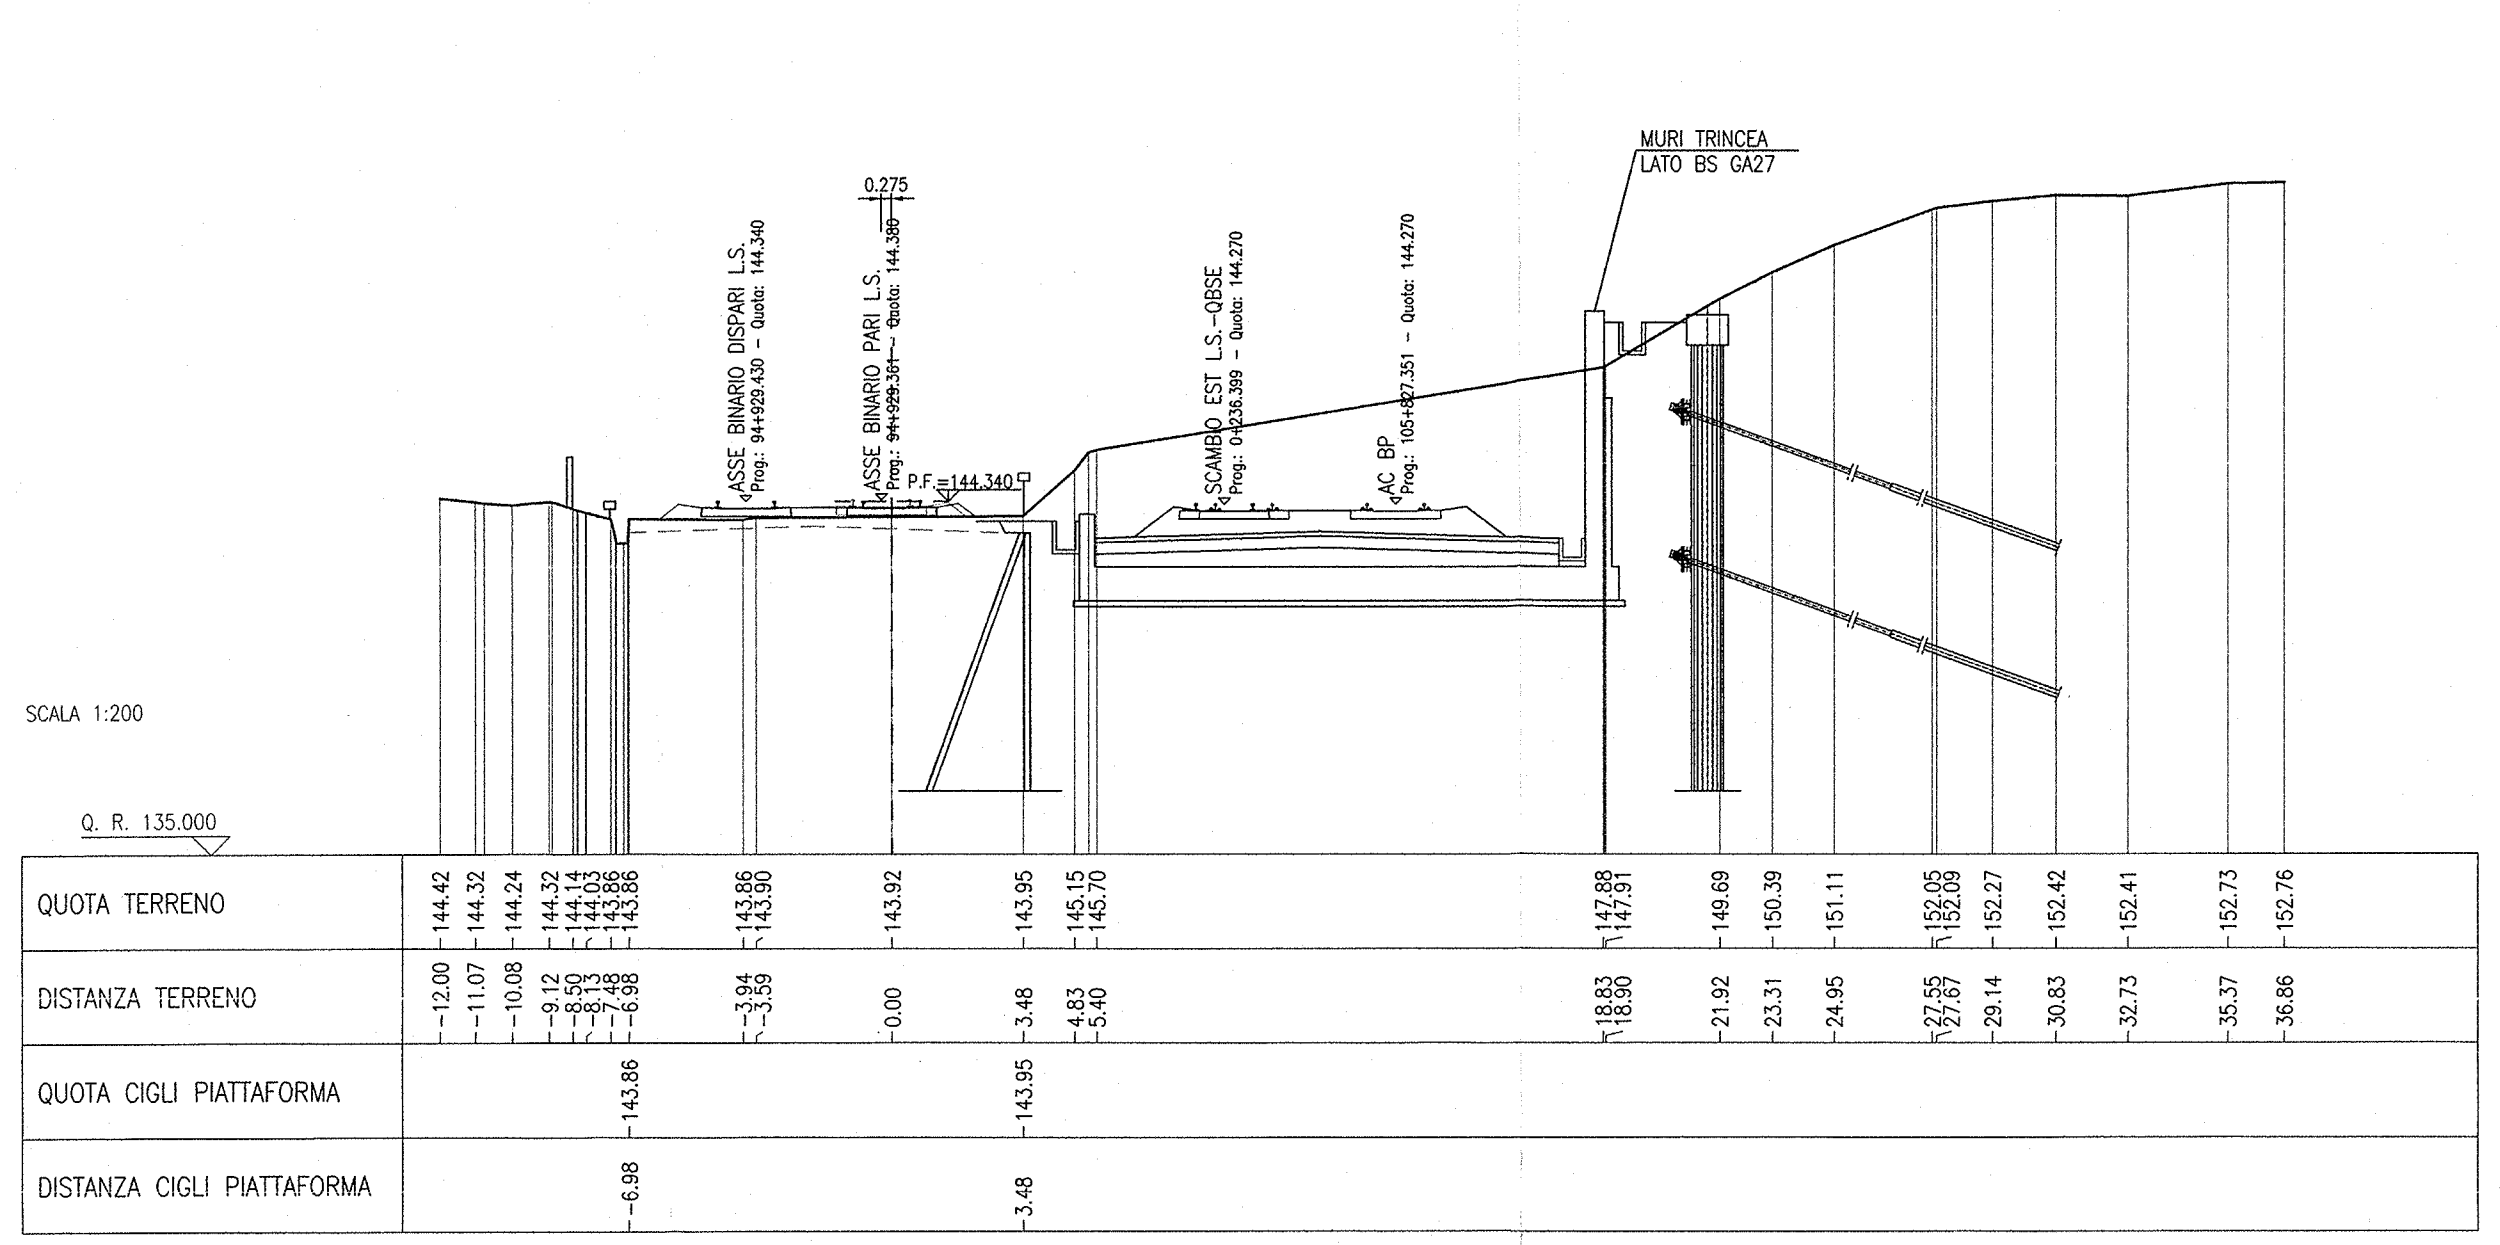

SEZIONE N.: BRF-52
PROGRESSIVA: 1+142.654
QUOTA P. F.: 144.340

