SCAMBI E COMUNICAZIONI DEFINITIVE

Linea AV/AC, quadruplicamenti e interconnessioni

1–2 3–4 5–6 9–10	Comunicazioni semplici CS60U/1200/0,040 del bivio Rezzato
7 8 11 12	Scambi S60U/1200/0,040 del bivio Rezzato
13–14 15–16	Comunicazioni semplici CS60U/1200/0,040 c.m. per P.C. Peschiera
17–18 19–20	Comunicazioni semplici CS60U/1200/0,040 c.m. per P.C./P.J. Verona Merci
21 22	Scambi S60U/1200/0,040 c.m. per P.C./P.J. Verona Merci
23 24	Scambi S60U/250/0,12 per tronchini sicurezza IC Verona Merci
27–28 31–32	Comunicazione semplice CS60U/400/0,074 del bivio Verona Ovest
25 26 29 30	Scambi S60U/400/0,074 del bivio Verona Ovest

SCAMBI E COMUNICAZIONI PROVVISORI DI LINEA

Dispositivi per FASE COSTRUZIONE ARMAMENTO/TECNOLOGIE, da rimuovere prima della Fase Prove Treni

d–e	Comunicazione semplice CS60U/170/0,12 sulla linea AV/AC
m–n	Comunicazione semplice CS60U/170/0,12 di innesto di raccordo di cantiere

SCAMBI E COMUNICAZIONI PROVVISORI DI CANTIERE

Dispositivi a servizio del cantiere di supporto per FASE COSTRUZIONE ARMAMENTO/TECNOLOGIE e FASE PROVE TRENI, da rimuovere prima del pre–esercizio e riconsegnati a RFI

o	Scambio S60U/170/0,12 di innesto raccordo di cantiere
b–c	Comunicazione semplice CS60U/170/0,12 di innesto raccordo di cantiere

Dispositivi a servizio del cantiere di Lugagnano per FASE COSTRUZIONE ARMAMENTO/TECNOLOGIE e FASE PROVE TRENI, da rimuovere prima del pre–esercizio e riconsegnati a RFI

f	Scambio S60U/170/0,12 di innesto raccordo di cantiere su binario di precedenza della stazione di Sommacampagna–Sona
g	Scambio S60U/400/0,074 c.m. su binario dispari linea AV/AC
h–i	Comunicazione semplice CS60U/400/0,074 c.m. su linea AV/AC
l	Scambio S60U/400/0,074 c.m. su binario dispari linea AV/AC

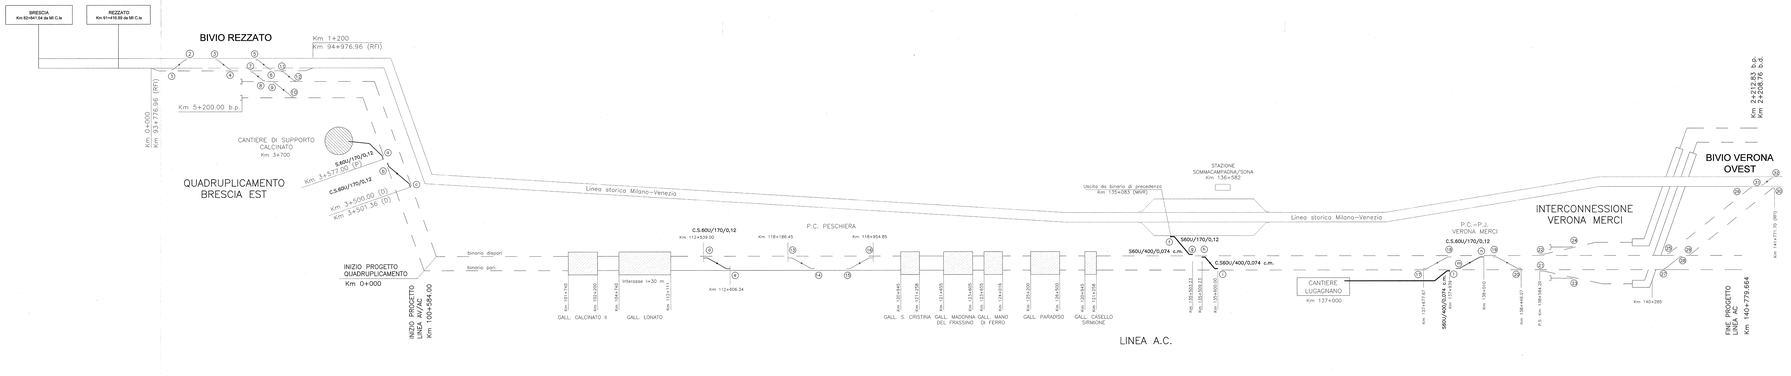

DISEGNI DI RIFERIMENTO

DESCRIZIONE	CODICE
– SF00 – COSTRUZIONE TUBINO C.ls – RELAZIONE TECNICA	INOR12E2ZRSF0000001
– SF00 – RELAZIONE TECNICA DEL TRACCIAMENTO	INOR12E2ZRSF0000003
– SF00 – RELAZIONE TECNICA DEL TRACCIAMENTO	INOR12E2ZRSF0000004
– SF00 – TABULATI ALTIMETRICI DI TRACCIAMENTO	INOR12E2ZTSF0000001
– SF00 – TABULATI ALTIMETRICI DI TRACCIAMENTO	INOR12E2ZTSF0000002
– SF00 – TABULATI VERIFICHE GEOMETRICHE	INOR12E2ZTSF0000003
– SF00 – PARCO ACCIDENTALE DELL'ARMAMENTO	INOR12E2ZTSF0000004
– SF00 – CALCOLI SICUREZZA – PARCO ACCIDENTALE – SEZIONI TIPO	INOR12E2WRSF0000001
– SF00 – SCHEMA DI POSA SOPRA BINARIO – 4 HE MERCI (Sp/c200m/h) – SEZIONI TIPO	INOR12E2WRSF0000002
– SF00 – SCHEMA DI POSA SOPRA BINARIO – TRENO CARTIERE	INOR12E2WRSF0000003
– SF00 – SCAMBIO 60U/1200/0,040 GUIDE MOBILI – PIANO DI POSA E TRACC. GEOM.	INOR12E2ZKSF0000004
– SF00 – SCAMBIO 60U/1200/0,040 GUIDE MOBILI – PIANO DI POSA E TRACC. GEOM.	INOR12E2ZKSF0000005
– SF00 – SCAMBIO 60U/400/0,074 GUIDE MOBILI – PIANO DI POSA E TRACC. GEOM.	INOR12E2ZKSF0000006
– SF00 – SCAMBIO 60U/400/0,074 – PIANO DI POSA E TRACCIATO GEOMETRICO	INOR12E2ZKSF0000007
– SF00 – SCAMBIO 60U/250/0,12 – PIANO DI POSA E TRACCIATO GEOMETRICO	INOR12E2ZKSF0000008
– SF00 – SCAMBIO 60U/250/0,12 – PIANO DI POSA E TRACCIATO GEOMETRICO	INOR12E2ZKSF0000009
– SF00 – SCAMBIO 60U/400/0,074 – COMUNICAZIONE INTERASSE 3555 mm	INOR12E2ZKSF0000010
– SF00 – SCAMBIO 60U/400/0,074 – COMUNICAZIONE INTERASSE 4000 mm	INOR12E2ZKSF0000011
– SF00 – SCAMBIO 60U/400/0,074 GUIDE MOBILI – COMUNICAZIONE INT. 4000 mm	INOR12E2ZKSF0000012
– SF00 – SCAMBIO 60U/1200/0,040 – COMUNICAZIONE INTERASSE 4000 mm	INOR12E2ZKSF0000013
– SF00 – SCAMBIO 60U/1200/0,040 GUIDE MOBILI – COMUNICAZIONE INT. 4000 mm	INOR12E2ZKSF0000014
– SF00 – SCAMBIO 60U/1200/0,040 GUIDE MOBILI – COMUNICAZIONE INT. 4500 mm	INOR12E2ZKSF0000015
– SF00 – SCAMBIO 60U/170/0,12 – COMUNICAZIONE INTERASSE 4500 mm	INOR12E2ZKSF0000016
– SF00 – APPARECCHI DI FINE CORSA AD ACCIDE FISSANTE	INOR12E2ZKSF0000017
– SF00 – SPECIFICA DI FORNITURA – SEZIONI DI ATTACCO TIPO 400SLDR	INOR12E2ZPSF0000001

COMMITTENTE:

RFI RETE FERROVIARIA ITALIANA
GRUPPO FERROVIE DELLO STATO

ALTA SORVEGLIANZA:

ITALFERR
GRUPPO FERROVIE DELLO STATO

GENERAL CONTRACTOR:

Cepav due
Consorzio Eni per l'Alta Velocità

INFRASTRUTTURE FERROVIARIE STRATEGICHE DEFINITE DALLA LEGGE OBIETTIVO N. 443/01

LINEA A.V. /A.C. TORINO - VENEZIA Tratta MILANO - VERONA
Lotto funzionale Brescia-Verona
PROGETTO ESECUTIVO

SF00 - TIPOLOGICI SOVRASTRUTTURA FERROVIARIA
COSTRUZIONE ARMAMENTO
PIANO SCHEMATICO DEI DISPOSITIVI PROVVISORI

GENERAL CONTRACTOR
Consorzio Cepav due
Data: 2 9 MAG 2022
Consorzio Cepav due
Il Direttore Generale
Ing. Pietro Ciucci

DIRETTORE LAVORI
Data:

SCALA: ---

COMMESSA	LOTTO	FASE	ENTE	TIPO DOC.	OPERA/DISCIPLINA	PROGR.	REV.
IN0R	12	E	E2	DX	SF0000	002	A

PROGETTAZIONE

Rev.	Descrizione	Redatto	Data	Verificato	Data	Validato	Data
A	EMISSIONE	Bianco Ingegneria	APR 2022	Pedrini	APR 2022	Pellegrini	APR 2022
B							
C							

Rilasciato dal Servizio di gestione ITALFERR S.p.A.
ALBA S.r.l.

CUP: F81H91000000008

COD. 7014473AA

File: INOR12E2ZXSF0000002A_10.dwg

Progetto cofinanziato dalla Unione Europea