ARMAMENTO TIPO 60 UNI

COMUNICAZIONE SEMPLICE DESTRA FRA SCAMBI S.60UNI/170/0,12

CON CUORE MONOBLOCCO DI ACCIAIO FUSO AL Mn. AD ATTACCHI INDIRETTI, ESTREMITA' SALDABILI, CUSCINETTI ELASTICI E CONTROROTAIE UIC 33

INTERASSE 4,00 m.

Cd. $\frac{\text{S.60 UNI/170/0,12}}{\text{S.60 UNI/170/0,12}}$ 4000

PIANO DI POSA
SU TRAVERSONI IN C.A.P.

A termine di legge, RFI S.p.A. si riserva la proprietà di questo documento che non potrà essere copiato, riprodotto o comunicato ad altri senza esplicita autorizzazione

La comunicazione sinistra (Cs) è simmetrica

Disegno n.	FERROVIE DELLO STATO S.P.A. — RFI — DIREZIONE TECNICA - ARMAMENTO	
FS 9759	Sostituisce il dis.	Originale
	Sostituito dal dis.	Copie

		MODIFICHE
Scala	1:20	
Data	Dic. 2003	
Posizione		
Disegnato	[signature]	
Controllato	[signature]	
Approvato	[signature]	

Tracciato geometrico

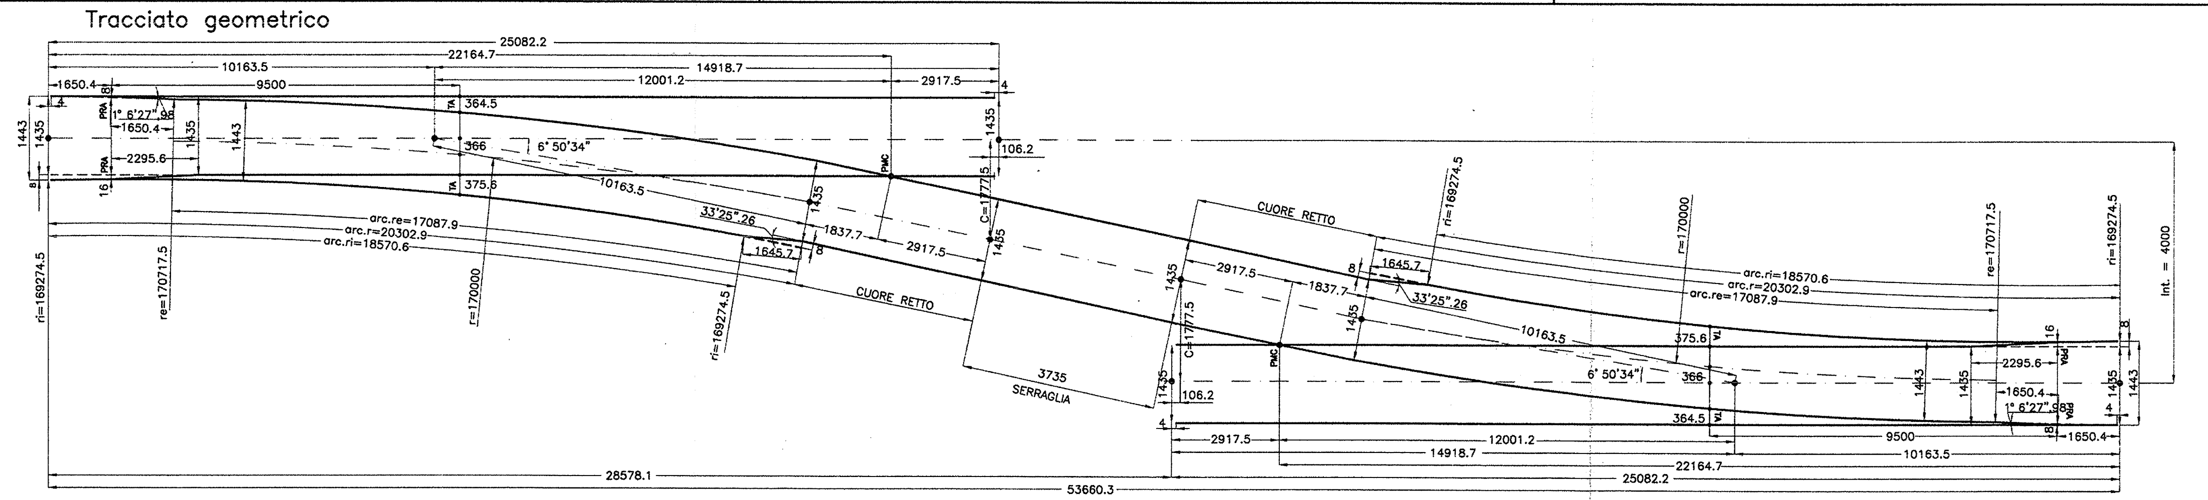

Schema assiale

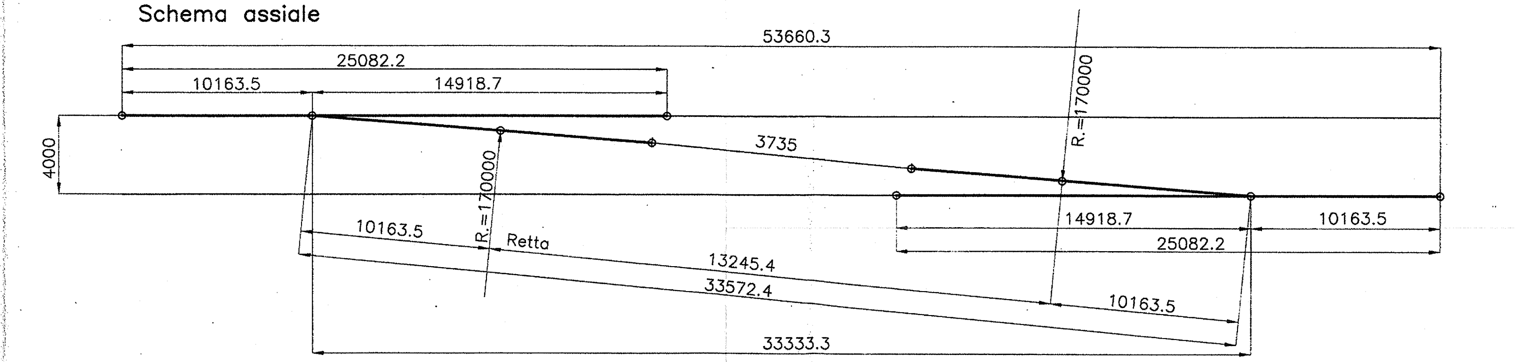

α = 6° 50'34"(tg. α =0,12)
C = 1/2 interasse min.=1777,5 mm.
PRA = Punta Reale Aghi
TA = Tallone Aghi
PMC = Punta Matematica Cuore
CF = Contatto Funghi
S = Saldatura
● = G.I.I. (giunti isolanti incollati)

Schema per la posa destra

Schema per la posa sinistra

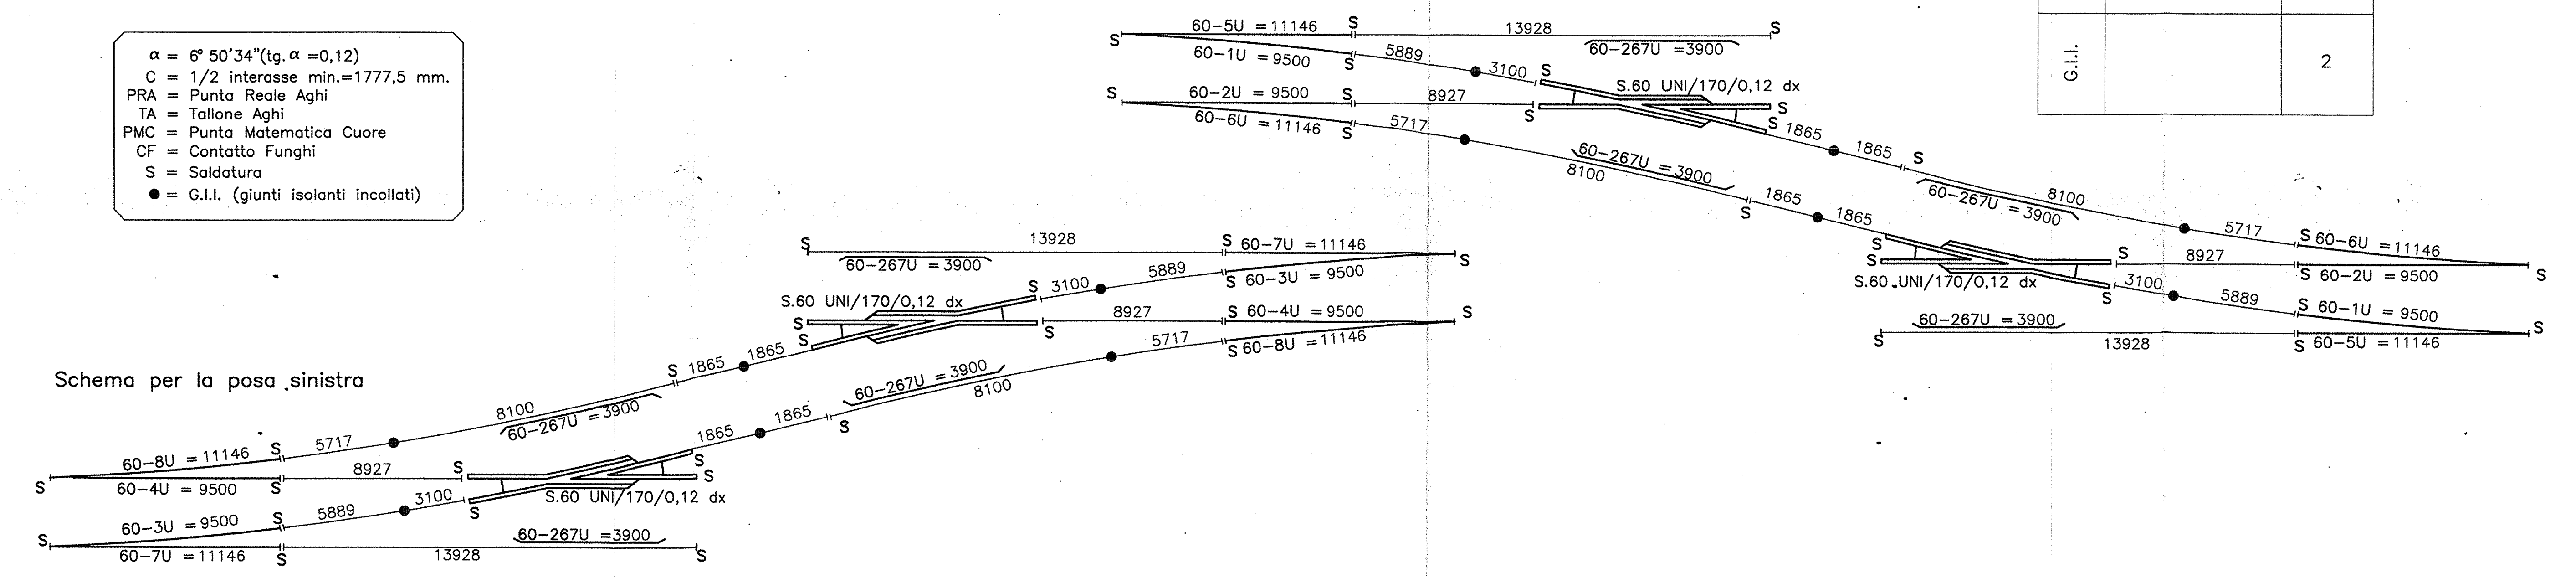

- I materiali speciali della presente comunicazione sono quelli occorrenti per due scambi semplici S.60 UNI/170/0,12 (Piano di posa FS 9719) secondo l'elenco materiali FS 9729 e le specifiche tecniche RFI TC AR SP AR 03 003 A per la fornitura dei Traversoni con le seguenti varianti:

MATERIALE DA TOGLIERE DA 2 SCAMBI SEMPLICI S.60UNI/170/0,12

	MARCA	PEZZI
TRAVERSONI	45	2
	46	2
	47	2
	48	2
	49	2
	50	2
	F	6
PIASTRE	60 UNI 1/40	4
	60 UNI	24

MATERIALE DA AGGIUNGERE A 2 SCAMBI SEMPLICI S.60UNI/170/0,12

	MARCA	PEZZI
TRAVERSONI	59D	2
	60D	2
	61D	2
PIASTRE	60P.4U	4
G.I.I.		2

NOTA
I Traversoni dal 37 al 61D sono tutti paralleli e lo spartito è misurato perpendicolarmente all'asse dei Traversoni

PARTICOLARE TRAVERSONI DEL CUORE SEMPLICE.
Marca : 37 – 38 – 39 – 40 D/S – 41 D/S – 42 D/S

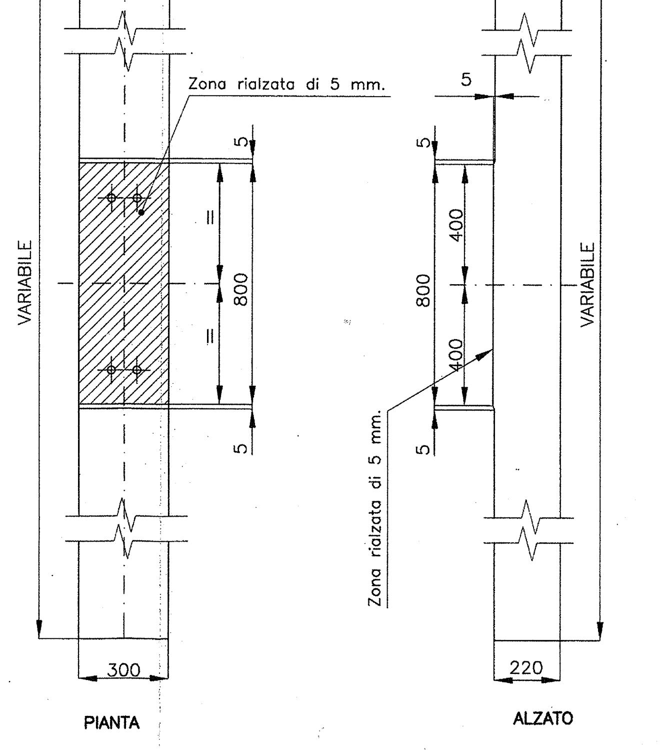

PIANTA

ALZATO

DISEGNI DI RIFERIMENTO

DESCRIZIONE	CODICE
– SF00 – COSTRUZIONE BINARIO – RELAZIONE TECNICA	IN0R12EE2RFSF0000001
– SF00 – RELAZIONE TECNICA GENERALE	IN0R12EE2RFSF0000002
– SF00 – RELAZIONE TECNICA DEL TRACCIAMENTO	IN0R12EE2RFSF0000003
– SF00 – TABULATO PLANIMETRICO DI TRACCIAMENTO	IN0R12EE2TTSF0000001
– SF00 – TABULATO ALTIMETRICO DI TRACCIAMENTO	IN0R12EE2TTSF0000002
– SF00 – TABULATO VERIFICHE CINEMATICHE	IN0R12EE2TTSF0000003
– SF00 – PIANO SCHEMATICO DELL' ARMAMENTO	IN0R12EE2DXSF0000001
– SF00 – SCAMBIO 60U/170/ 0,12 – PIANO DI POSA E TRACCIATO GEOMETRICO	IN0R12EE2DXSF0000008
– SF00 – SCAMBIO 60U/170/0,12 – COMUNICAZIONE INTERASSE 4500 mm	IN0R12EE2DXSF0000016
– SF00 – SPECIFICA DI FORNITURA – SISTEMA DI ATTACCO TIPO VOSSLOH	IN0R12EE2SPSF0000001

COMMITTENTE: RFI RETE FERROVIARIA ITALIANA GRUPPO FERROVIE DELLO STATO

ALTA SORVEGLIANZA: ITALFERR GRUPPO FERROVIE DELLO STATO

GENERAL CONTRACTOR: Cepav due — Consorzio ENI per l' Alta Velocità

INFRASTRUTTURE FERROVIARIE STRATEGICHE DEFINITE DALLA LEGGE OBIETTIVO N. 443/01

LINEA A.V. /A.C. TORINO - VENEZIA Tratta MILANO - VERONA
Lotto funzionale Brescia-Verona
PROGETTO ESECUTIVO

SF00 - TIPOLOGICI SOVRASTRUTTURA FERROVIARIA
SCAMBIO 60U/170/0,12
COMUNICAZIONE INTERASSE 4000 mm

GENERAL CONTRACTOR	DIRETTORE LAVORI	SCALA :
Consorzio Cepav due — Consorzio Cepav due Il Direttore del Consorzio (Ing. T. Taranta) — 29 MAG 2020 — Data:	Data:	---

COMMESSA	LOTTO	FASE	ENTE	TIPO DOC.	OPERA/DISCIPLINA	PROGR.	REV.
IN0R	12	E	E2	DX	SF0000	014	A

PROGETTAZIONE

Rev.	Descrizione	Redatto	Data	Verificato	Data	Progettista Integratore	Data	IL PROGETTISTA
A	EMISSIONE	Roncà	31/01/20	Aiello	31/01/20	[stamp]	31/01/20	[stamp] Data 31/01/20
B								
C								

CIG. 751447334A — File: IN0R12EE2DXSF0000014A_10.dwg

Progetto cofinanziato dalla Unione Europea — Stampato dal Service di plottaggio ITALFERR S.p.A. ALBA s.r.l. — CUP: F81H91000000008

Scala di plot: 1: