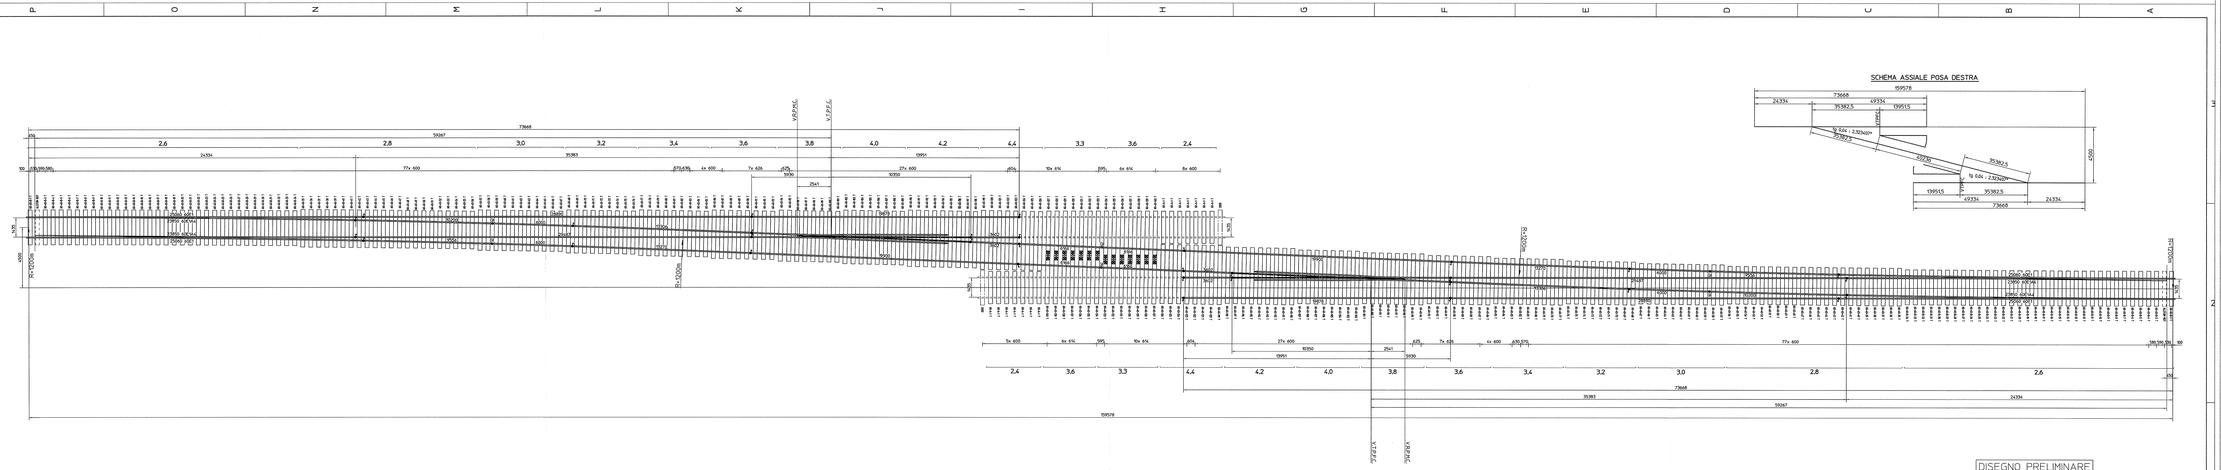

THIS DRAWING IS CONFIDENTIAL AND COPYRIGHT BY Vossloh Cogifer S.A. not to be reproduced or any time whatsoever without the written consent of Vossloh Cogifer S.A.

Type of set	60E1-60E1A4. INCLINAZIONE 1/20			
60E1 60E1A4	COMUNICAZIONE TG 0,04 - INTERASSE 4,5M PIANO DI POSA - CUORE A PUNTA MOBILE			
Long.Dwg	Name	Date	Register	
Drawn	DWZ	12-02-20	BP1285	
Modified			Status	
Checked				
Approved			WP	
Scale 1:50	Unit mm	621710375	Rev A	Page 1/1

vossloh
VOSSLOH COGIFER S.A.

DISEGNI DI RIFERIMENTO

DESCRIZIONE	CODICE
– SF00 – COSTRUZIONE BINARIO – RELAZIONE TECNICA	IN0R12EZZRHSF0000001
– SF00 – RELAZIONE TECNICA GENERALE	IN0R12EZZRHSF0000002
– SF00 – TABELLA ELEMENTI GEOMETRICI ALLINEAMENTO	IN0R12EZZRHSF0000003
– SF00 – TABELLA PLANIMETRICA DI TRACCIAMENTO	IN0R12EZZTPSF0000001
– SF00 – TABELLA ALTIMETRICA DI TRACCIAMENTO	IN0R12EZZTPSF0000002
– SF00 – TABELLA ROTAIE CINEMATICHE	IN0R12EZZTPSF0000003
– SF00 – PIANO SCHEMATICO DELL' ARMAMENTO	IN0R12EZZKISF0000001
– SF00 – SCAMBI 60UI/1200/0,040 CUORE MOBILE – PIANO DI POSA E TRACC. GEOM.	IN0R12EZZKISF0000004
– SF00 – SPECIFICA DI FORNITURA – SISTEMA DI ATTACCO TIPO VOSSLOH	IN0R12EZZSPSF0000001

COMMITTENTE:
RFI RETE FERROVIARIA ITALIANA
GRUPPO FERROVIE DELLO STATO

ALTA SORVEGLIANZA:
ITALFERR
GRUPPO FERROVIE DELLO STATO

GENERAL CONTRACTOR:
Cepav due
Consorzio ENI per l' Alta Velocità

INFRASTRUTTURE FERROVIARIE STRATEGICHE DEFINITE DALLA LEGGE OBIETTIVO N. 443/01

LINEA A.V. /A.C. TORINO - VENEZIA Tratta MILANO - VERONA
Lotto funzionale Brescia-Verona
PROGETTO ESECUTIVO

SF00 - TIPOLOGICI SOVRASTRUTTURA FERROVIARIA
SCAMBIO 60UI/1200/0,040 CUORE MOBILE
COMUNICAZIONE INTERASSE 4500 mm

GENERAL CONTRACTOR: Consorzio Cepav due — Data: 2 5 MAG 2020 — Consortile Responsabile Ing. A. Rossi
DIRETTORE LAVORI: Data: — Il Direttore dei Lavori
SCALA: ---

COMMESSA	LOTTO	FASE	ENTE	TIPO DOC.	OPERA/DISCIPLINA	PROGR.	REV.
IN0R	12	E	E2	DX	SF00 00	015	A

PROGETTAZIONE

Rev.	Descrizione	Redatto	Data	Verificato	Data	Validato	Data
A	EMISSIONE	D.Wolf	31/05/20	G. Bellucci	31/05/20	M.Fiorentino	31/05/20
B							
C							

CIG 7814473344A — File: IN0R12EZZCXISF0000015A_10.dwg

Progetto cofinanziato dalla Unione Europea

Stampato dal Servizio di Italferr S.p.A.

CUP H91H91000000008

Scala di plot: 1: