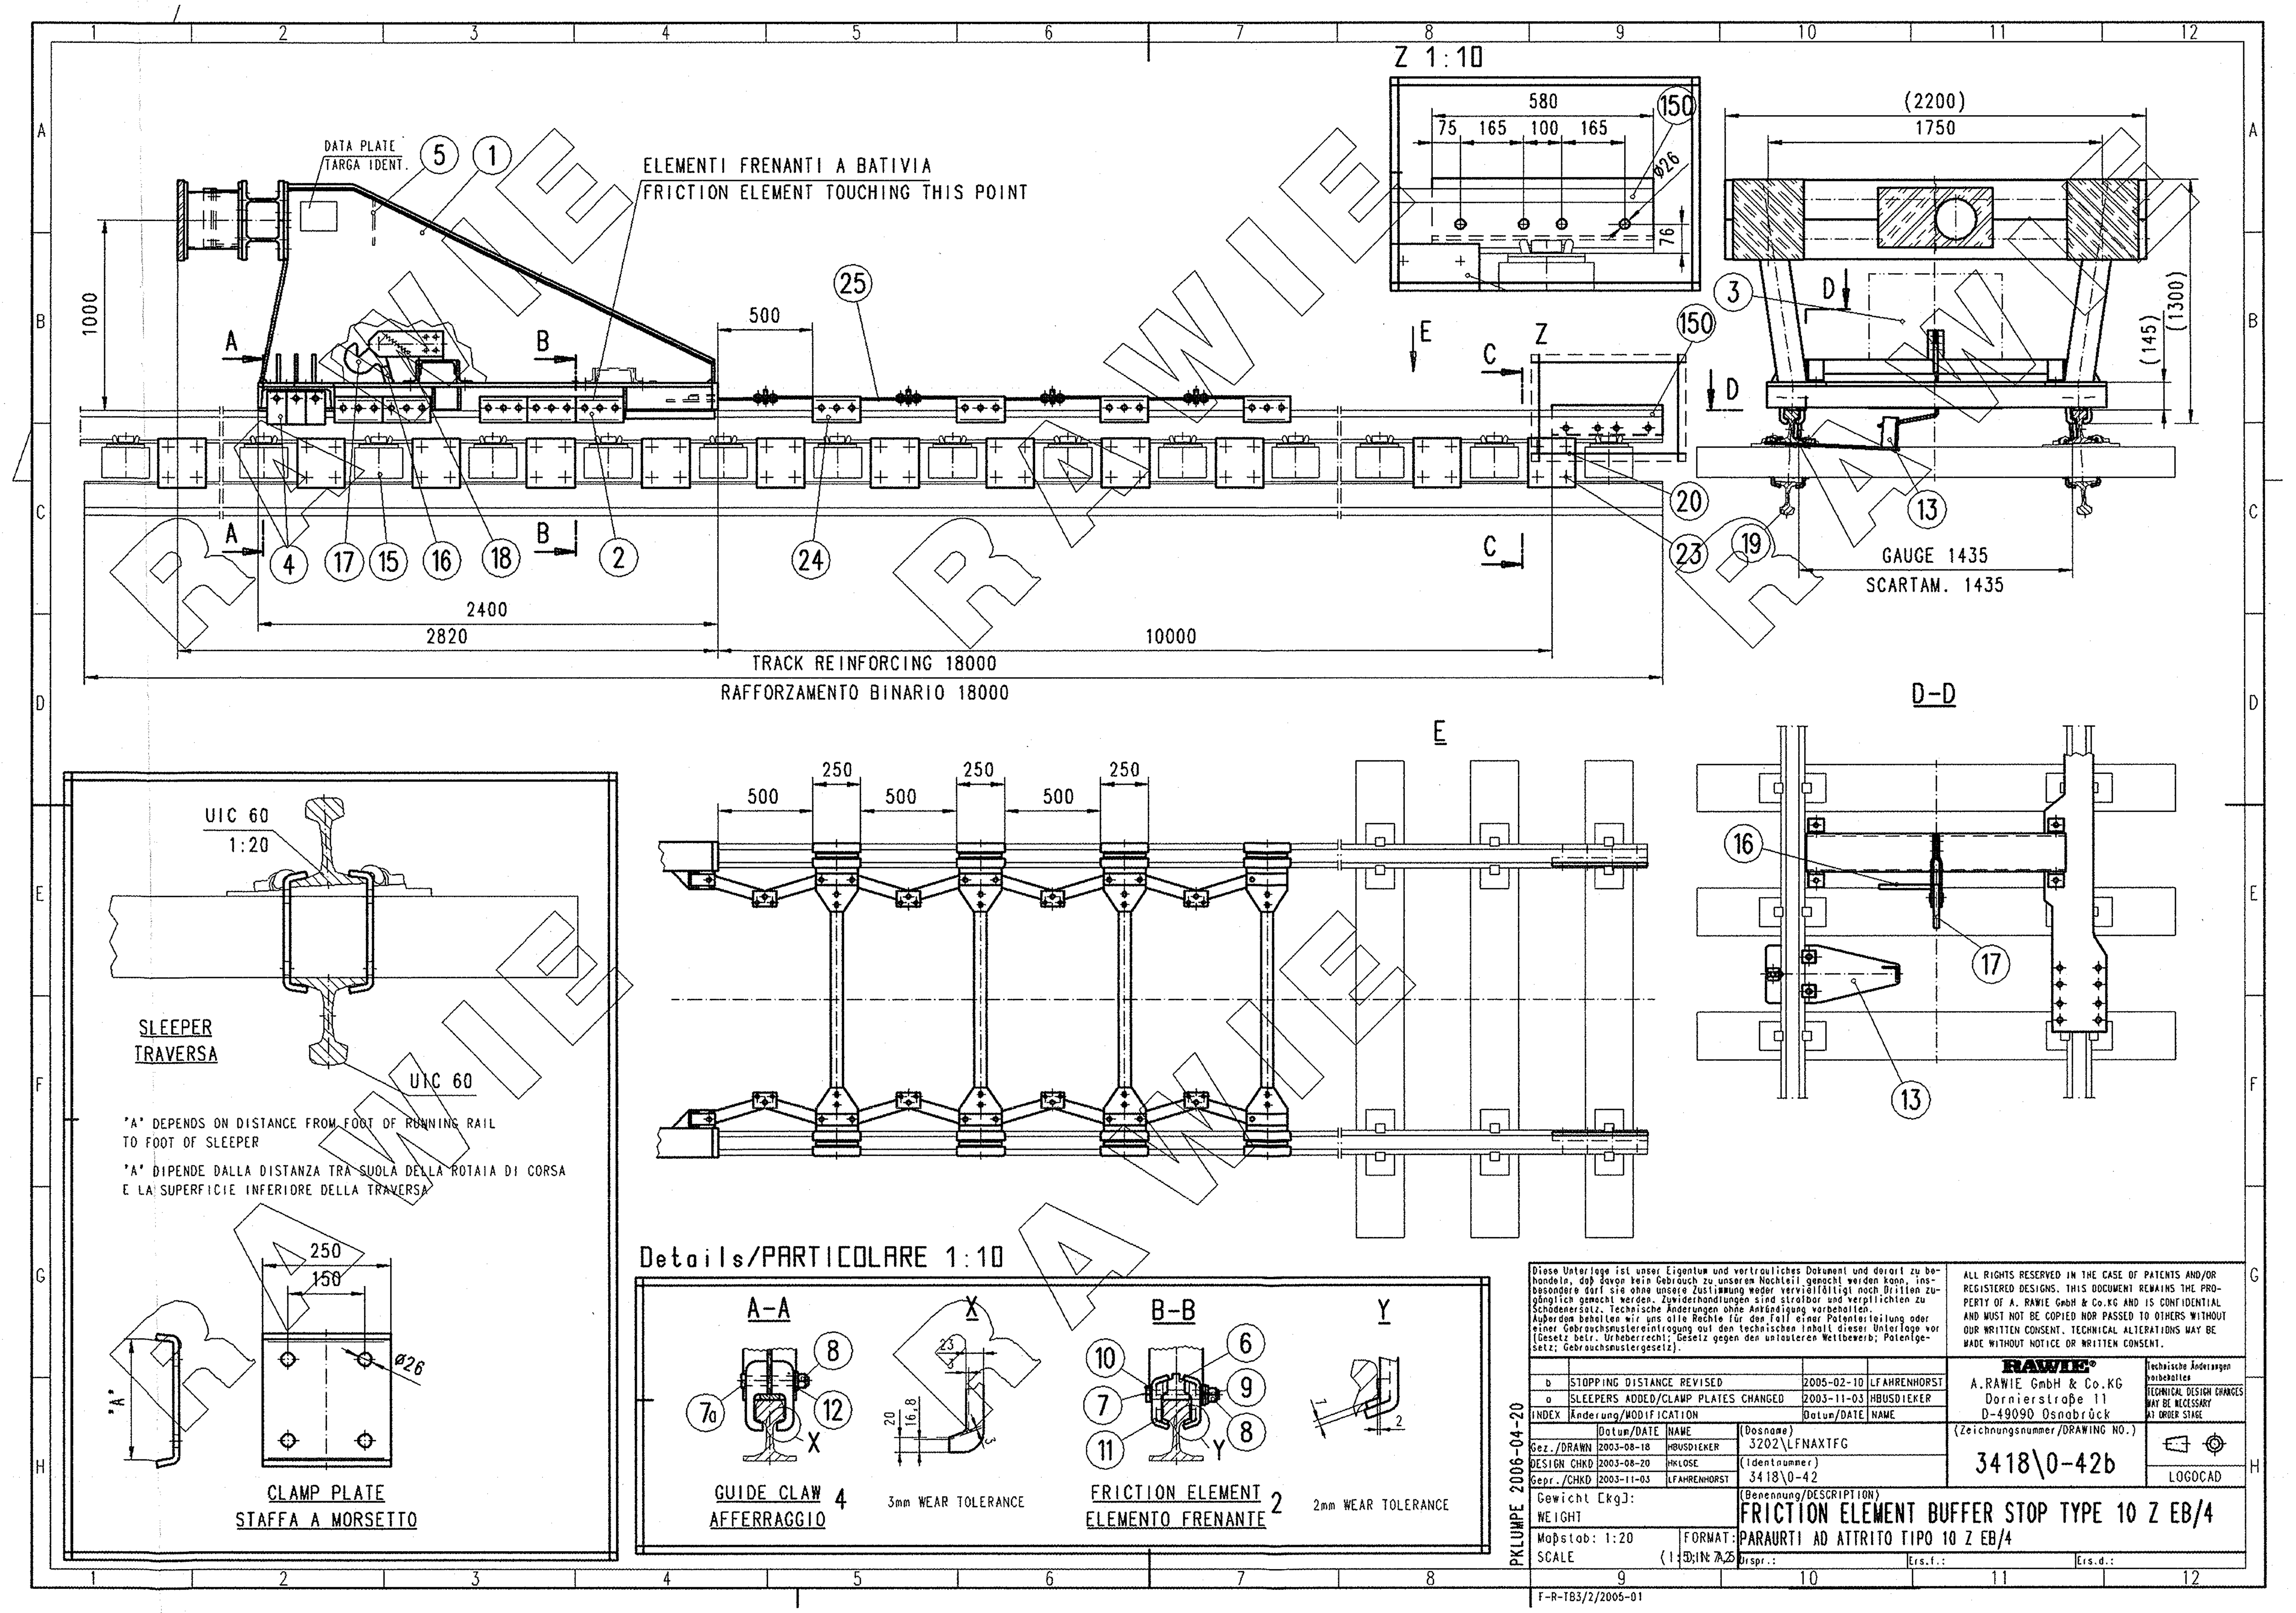

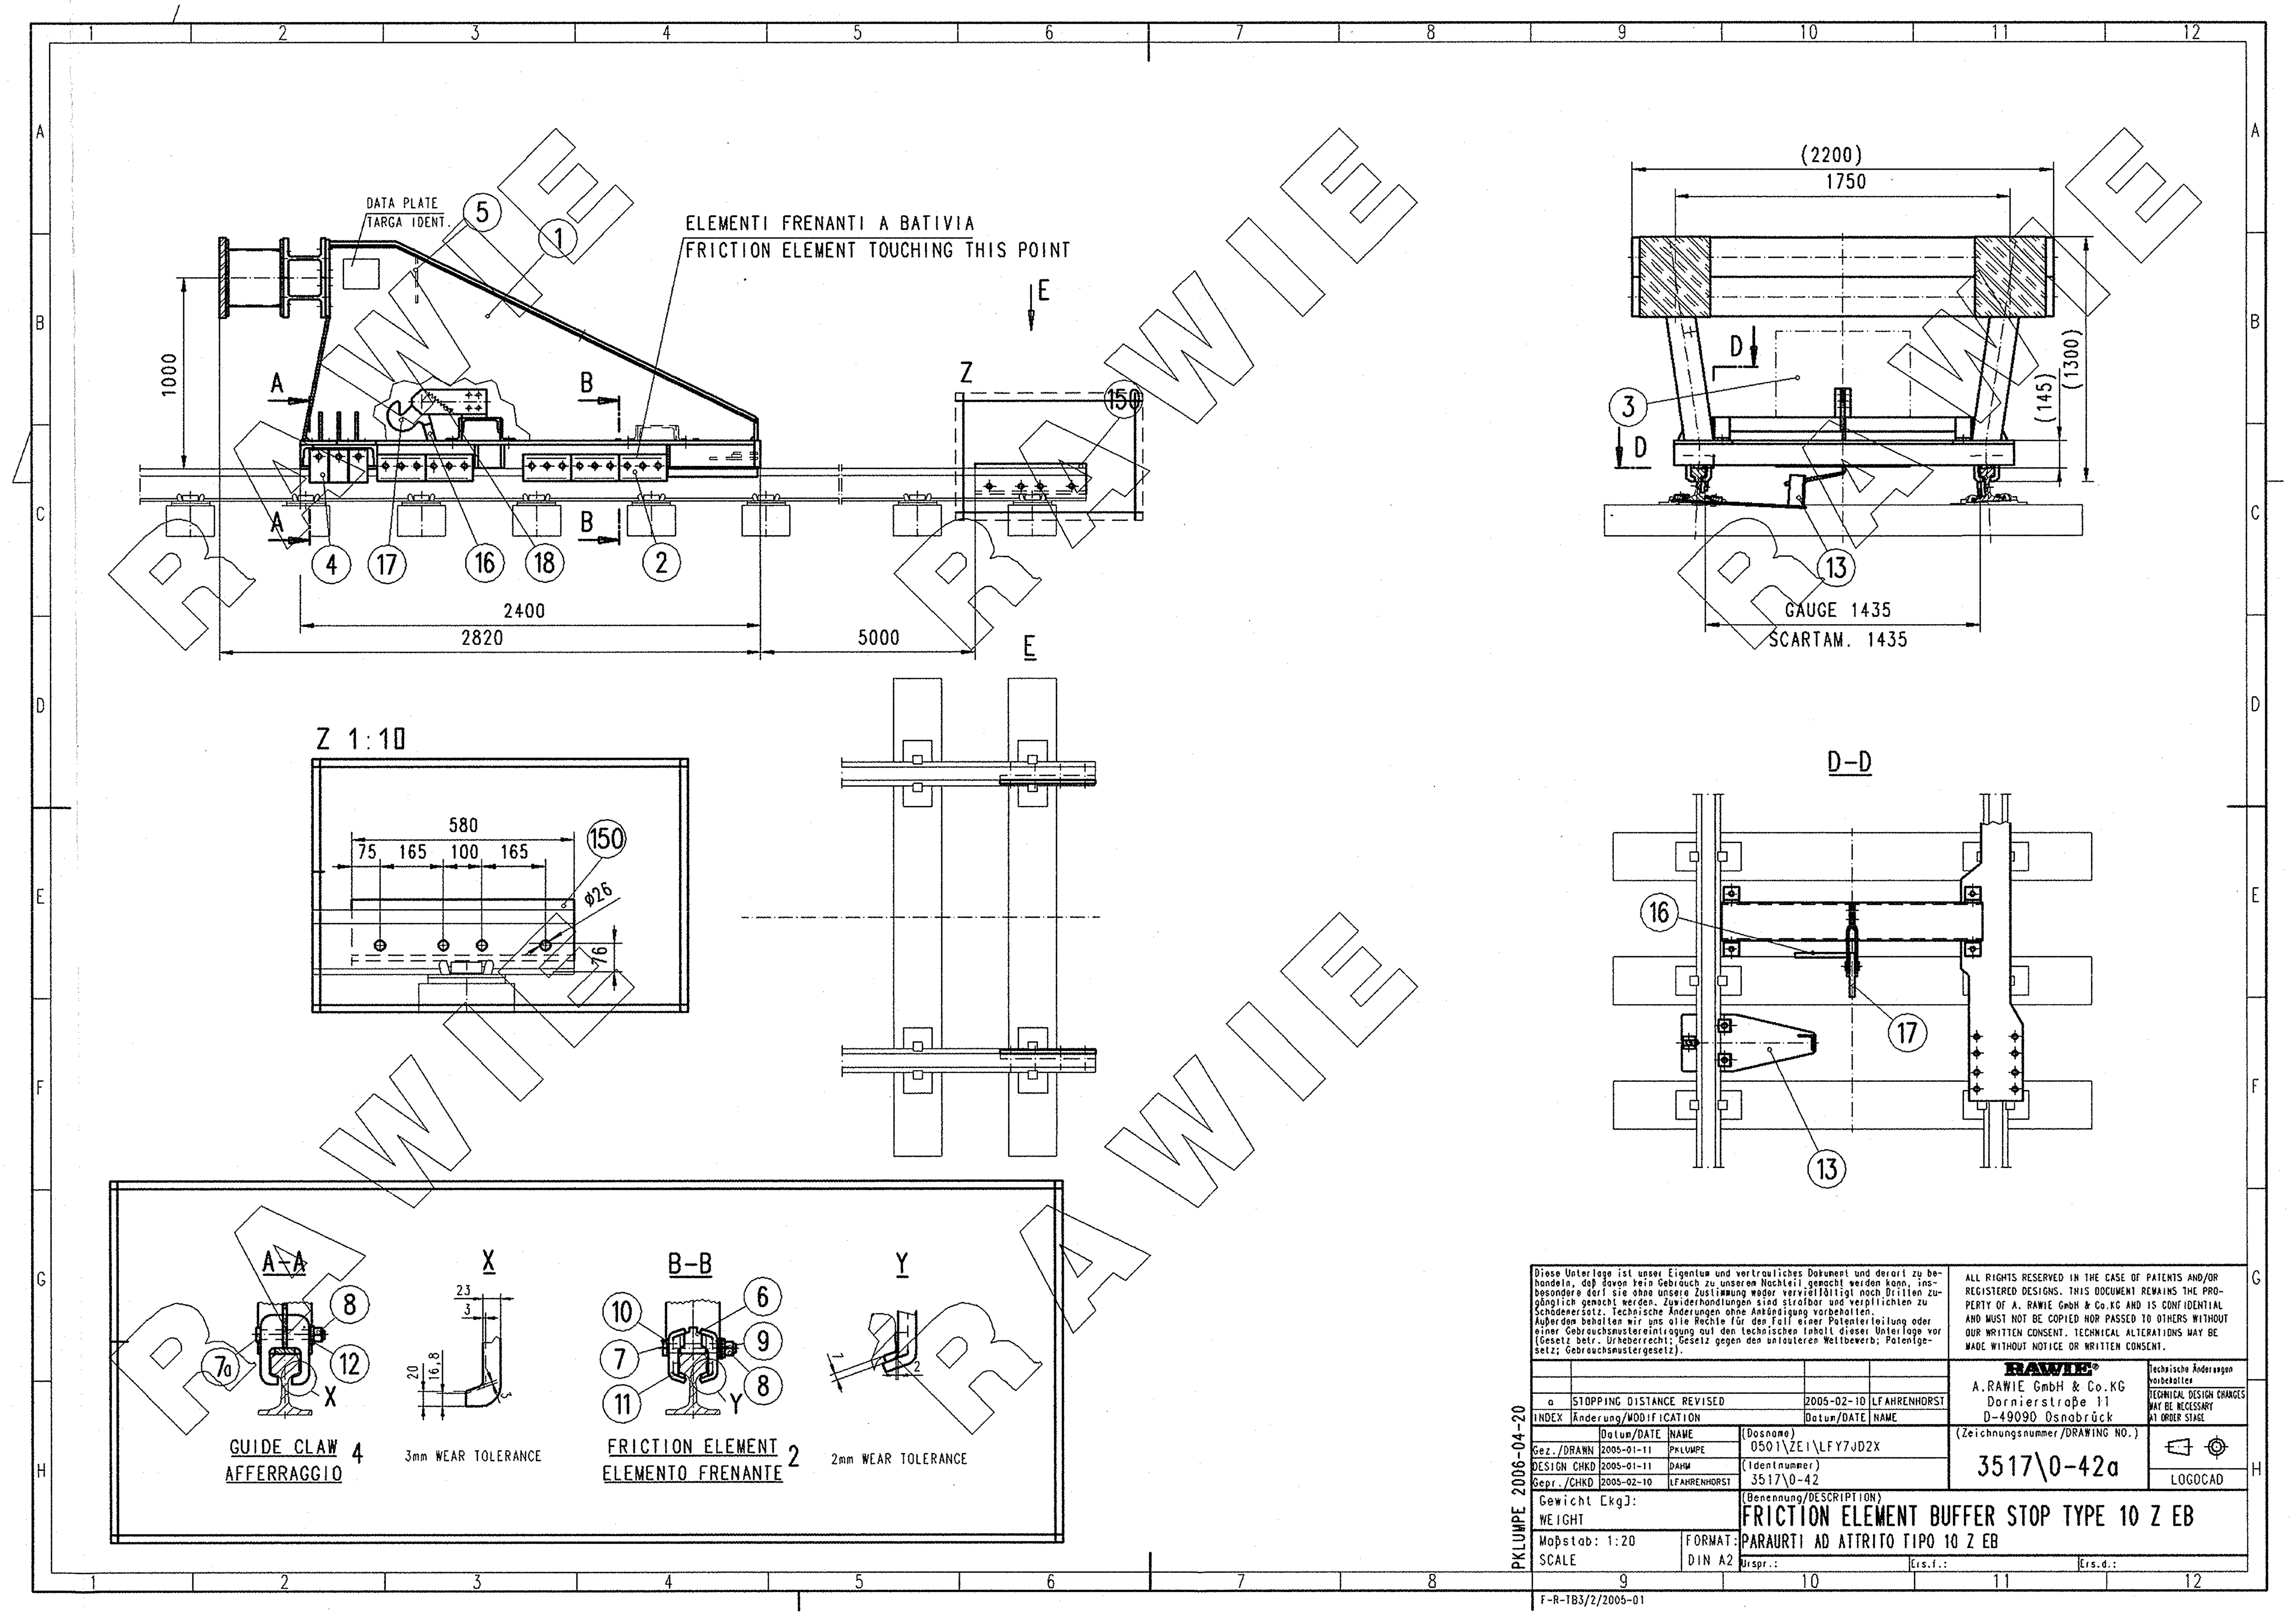

DISEGNI DI RIFERIMENTO

DESCRIZIONE	CODICE
– SF00 – COSTRUZIONE BINARIO – RELAZIONE TECNICA	IN0R12EE2RFSF0000001
– SF00 – RELAZIONE TECNICA GENERALE	IN0R12EE2RFSF0000002
– SF00 – RELAZIONE TECNICA DEL TRACCIAMENTO	IN0R12EE2RFSF0000003
– SF00 – TABULATO PLANIMETRICO DI TRACCIAMENTO	IN0R12EE2TTSF0000001
– SF00 – TABULATO ALTIMETRICO DI TRACCIAMENTO	IN0R12EE2TTSF0000002
– SF00 – TABULATO VERIFICHE CINEMATICHE	IN0R12EE2TTSF0000003
– SF00 – PIANO SCHEMATICO DELL' ARMAMENTO	IN0R12EE2DXSF0000001
– SF00 – SPECIFICA DI FORNITURA – SISTEMA DI ATTACCO TIPO VOSSLOH	IN0R12EE2SPSF0000001

COMMITTENTE:

RFI RETE FERROVIARIA ITALIANA
GRUPPO FERROVIE DELLO STATO

ALTA SORVEGLIANZA:

ITALFERR
GRUPPO FERROVIE DELLO STATO

GENERAL CONTRACTOR:

Cepav due
Consorzio ENI per l' Alta Velocità

INFRASTRUTTURE FERROVIARIE STRATEGICHE DEFINITE DALLA LEGGE OBIETTIVO N. 443/01

LINEA A.V. /A.C. TORINO - VENEZIA Tratta MILANO - VERONA
Lotto funzionale Brescia-Verona
PROGETTO ESECUTIVO

SF00 - TIPOLOGICI SOVRASTRUTTURA FERROVIARIA
APPARECCHI DI FINE CORSA AD AZIONE FRENANTE

GENERAL CONTRACTOR	DIRETTORE LAVORI	SCALA :
Consorzio Cepav due — Consorzio Cepav due Il Direttore del Consorzio (Ing. T. Taranta) — Data: 2 9 MAG 2020	Data:	---

COMMESSA	LOTTO	FASE	ENTE	TIPO DOC.	OPERA/DISCIPLINA	PROGR.	REV.
IN0R	12	E	E2	DX	SF0000	017	A

PROGETTAZIONE

Rev.	Descrizione	Redatto	Data	Verificato	Data	Progettista Integratore	Data	IL PROGETTISTA
A	EMISSIONE	Roncà	31/01/20	Aiello	31/01/20	Liani	31/01/20	Il Responsabile (Dott. Ing. V. Aiello) Data: 31/01/20
B								
C								

CIG. 751447334A — Stampato dal Service di plottaggio ITALFERR S.p.A. ALBA s.r.l. — File: IN0R12EE2DXSF0000017A_10.dwg

Progetto cofinanziato dalla Unione Europea

CUP: F81H91000000008