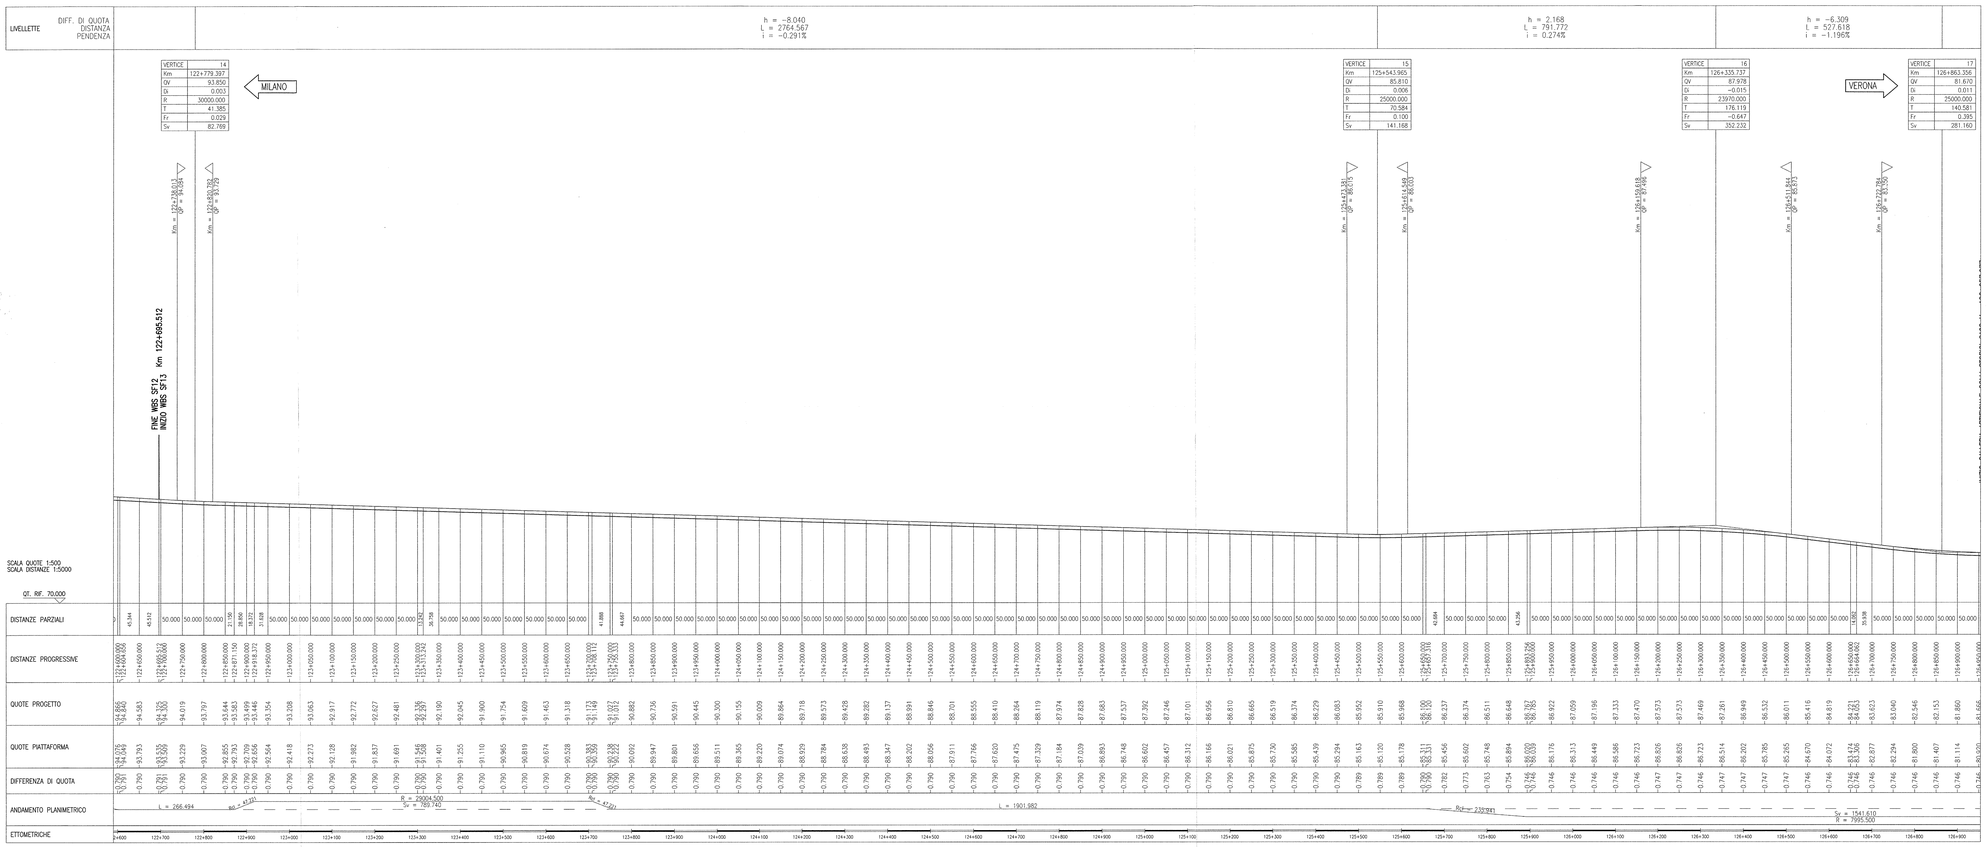

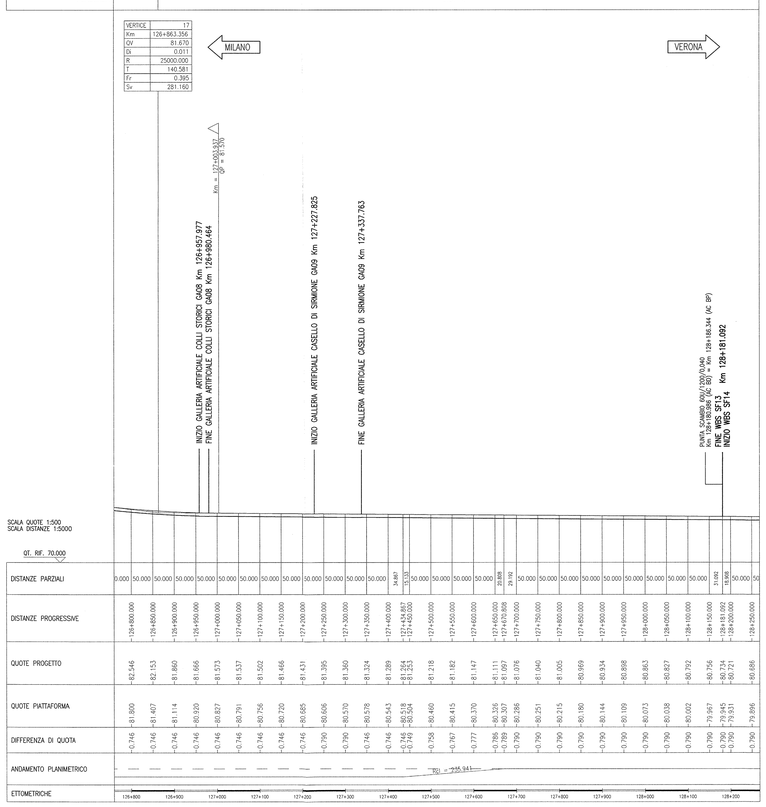

DISEGNI DI RIFERIMENTO

DESCRIZIONE	CODICE
– SF13 – PLANIMETRIA DI PROGETTO – TAV.1	IN0R12EE2P7SF1300001
– SF13 – PLANIMETRIA DI PROGETTO – TAV.2	IN0R12EE2P7SF1300002
– SF13 – PLANIMETRIA DI PROGETTO – TAV.3	IN0R12EE2P7SF1300003
– SF13 – PLANIMETRIA DI PROGETTO – TAV.4	IN0R12EE2P7SF1300004
– SF13 – PROFILO LONGITUDINALE BINARIO PARI – TAV.1	IN0R12EE2F7SF1300001
– SF13 – PROFILO LONGITUDINALE BINARIO PARI – TAV.2	IN0R12EE2F7SF1300002
– SF13 – PROFILO LONGITUDINALE BINARIO PARI – TAV.3	IN0R12EE2F7SF1300003
– SF13 – PROFILO LONGITUDINALE BINARIO PARI – TAV.4	IN0R12EE2F7SF1300004
– SF13 – PROFILO LONGITUDINALE BINARIO DISPARI – TAV.1	IN0R12EE2F7SF1300005
– SF13 – PROFILO LONGITUDINALE BINARIO DISPARI – TAV.2	IN0R12EE2F7SF1300006
– SF13 – PROFILO LONGITUDINALE BINARIO DISPARI – TAV.3	IN0R12EE2F7SF1300007
– SF13 – PROFILO LONGITUDINALE BINARIO DISPARI – TAV.4	IN0R12EE2F7SF1300008
– SF13 – PLANIMETRIA DI TRACCIAMENTO BINARIO PARI	IN0R12EE2P5SF1300001
– SF13 – PLANIMETRIA DI TRACCIAMENTO BINARIO DISPARI	IN0R12EE2P5SF1300002
– SF13 – PROFILO DI TRACCIAMENTO BINARIO PARI	IN0R12EE2F5SF1300001
– SF00 – COSTRUZIONE BINARIO – RELAZIONE TECNICA	IN0R12EE2RFSF0000001
– SF00 – RELAZIONE TECNICA GENERALE	IN0R12EE2RFSF0000002
– SF00 – RELAZIONE TECNICA DEL TRACCIAMENTO	IN0R12EE2RFSF0000003
– SF00 – TABULATO PLANIMETRICO DI TRACCIAMENTO	IN0R12EE2TTSF0000001
– SF00 – TABULATO ALTIMETRICO DI TRACCIAMENTO	IN0R12EE2TTSF0000002
– SF00 – TABULATO VERIFICHE CINEMATICHE	IN0R12EE2TTSF0000003
– SF00 – PIANO SCHEMATICO DELL'ARMAMENTO	IN0R12EE2DXSF0000001
– SF00 – LINEA AV/AC (200km/h<Vp<300km/h) – SEZIONI TIPO	IN0R12EE2WBSF0000001
– SF00 – COLL. QBSE–AV/AC E IC VR MERCI (Vp<200km/h) – SEZIONI TIPO	IN0R12EE2WBSF0000002

NOTE GENERALI

- LE QUOTE DELLA PIATTAFORMA E LE RELATIVE DIFFERENZE TRA QUOTA PIANO FERRO E QUOTA PIATTAFORMA SONO RIFERITE ALL'ASSE BINARIO
- TUTTE LE MISURE ESPRESSE SONO IN METRI, SALVO OVE DIVERSAMENTE INDICATO
- TUTTE LE QUOTE ALTIMETRICHE SONO ESPRESSE IN METRI s.l.m.
- TUTTE LE PROGRESSIVE SONO ESPRESSE IN CHILOMETRI
- QT. RIF. = QUOTA DI RIFERIMENTO

LEGENDA

km	[km]	Progressiva vertice
Q_V	[m]	Quota altimetrica vertice
Di	[–]	Delta pendenze
R	[m]	Raggio del raccordo altimetrico
T	[m]	Tangente del raccordo altimetrico
Fr	[m]	Freccia del raccordo altimetrico
Sv	[m]	Sviluppo del raccordo altimetrico

COMMITTENTE:

RFI RETE FERROVIARIA ITALIANA
GRUPPO FERROVIE DELLO STATO

ALTA SORVEGLIANZA:

ITALFERR
GRUPPO FERROVIE DELLO STATO

GENERAL CONTRACTOR:

Cepav due
Consorzio ENI per l' Alta Velocità

INFRASTRUTTURE FERROVIARIE STRATEGICHE DEFINITE DALLA LEGGE OBIETTIVO N. 443/01

LINEA A.V. /A.C. TORINO - VENEZIA Tratta MILANO - VERONA
Lotto funzionale Brescia-Verona
PROGETTO ESECUTIVO

SF13 - LINEA AV/AC DA PK 122+700,000 A PK 128+186,450

PROFILO DI TRACCIAMENTO

BINARIO DISPARI

GENERAL CONTRACTOR
Consorzio Cepav due
Data: 29 MAG 2020
Consorzio Cepav due Il Direttore dei Lavori (Ing. T. Ro...)

DIRETTORE LAVORI
Data:

SCALA: 1:5000/500

COMMESSA	LOTTO	FASE	ENTE	TIPO DOC.	OPERA/DISCIPLINA	PROGR.	REV.
IN0R	12	E	E2	F5	SF1300	002	A

PROGETTAZIONE

Rev.	Descrizione	Redatto	Data	Verificato	Data	Validato	Data
A	EMISSIONE	Rocca	31/01/20	Aiello	31/01/20	Rocca	31/01/20
B							
C							

IL PROGETTISTA
DIRETTORE TECNICO Ing. ROBERTO ROCCA Iscr. all'Ordine degli Ingegneri della Prov. di Verona n. 2006
CONSORZIO IRICAV DUE Ing. Antonio Bruno Iscr. all'Ordine degli Ingegneri della Prov. di Torino n. 9589J
Data: 31/01/20

CIG. 751447334A
File: IN0R12EE2F5SF1300002A_10.dwg

Progetto cofinanziato dalla Unione Europea

CUP: F81H91000000008

Scala di plot: 1:
Stampato dal Service di plottaggio ITALFERR S.p.A.