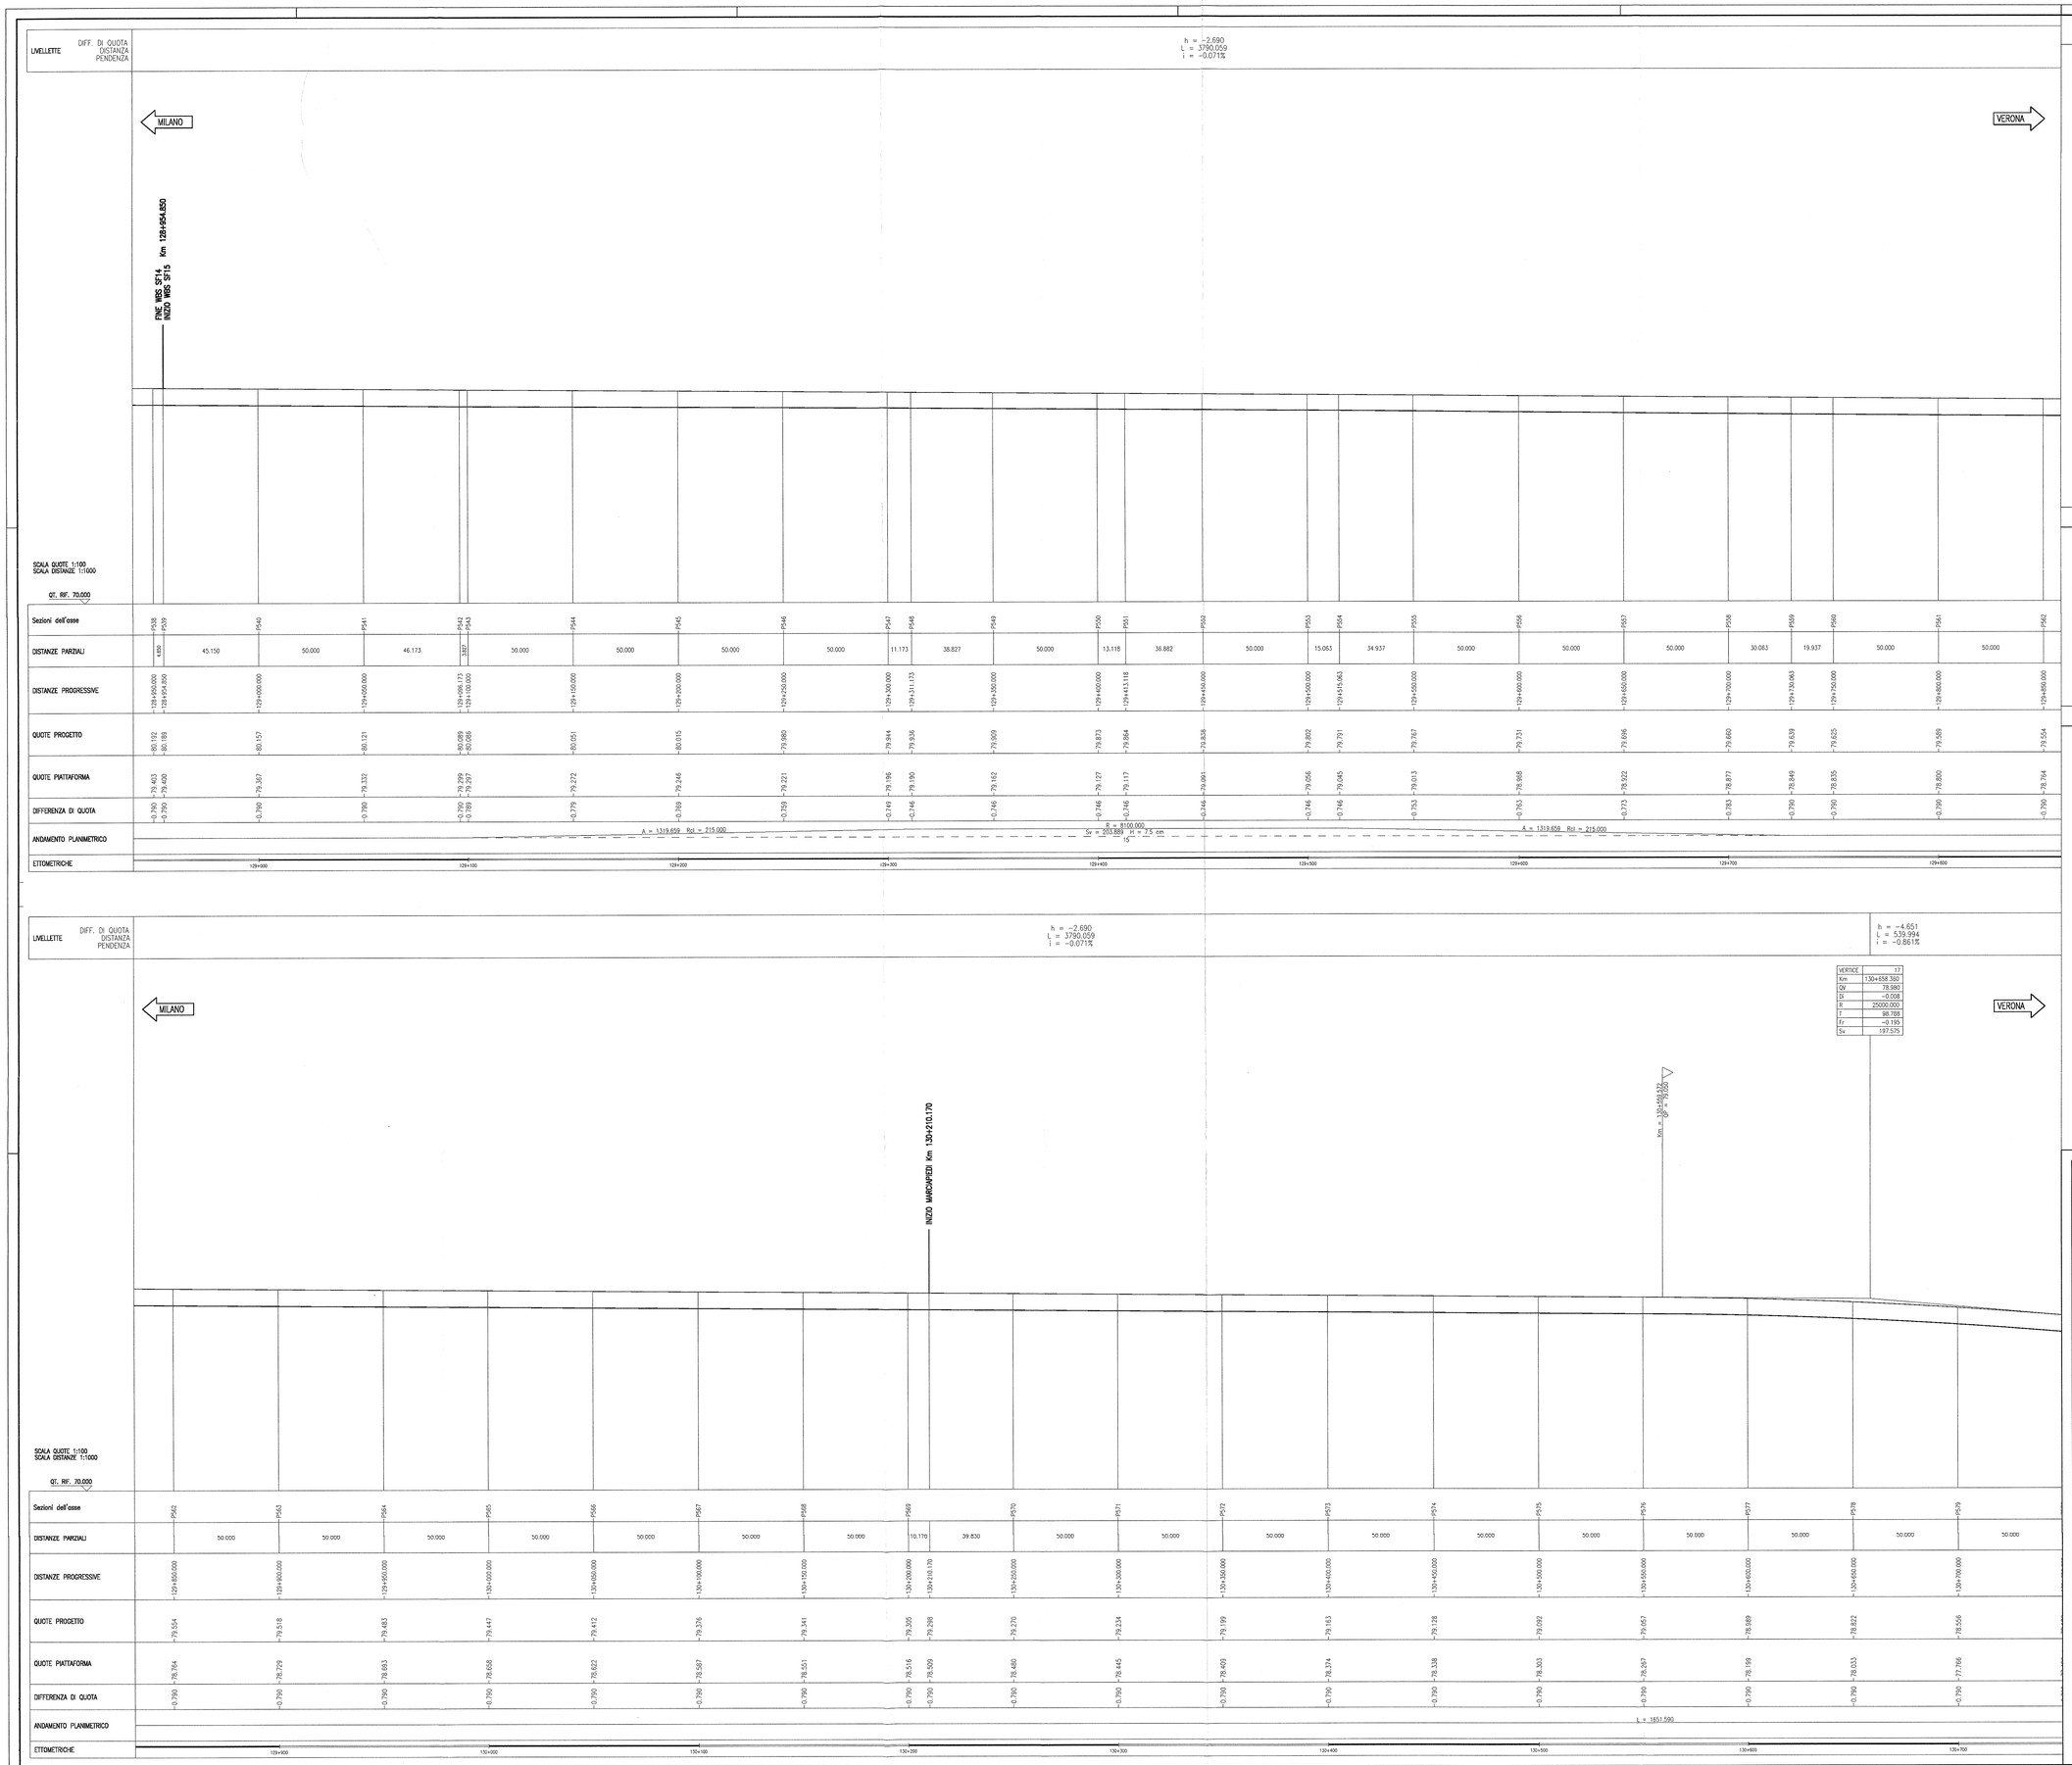

DISEGNI DI RIFERIMENTO

DESCRIZIONE	CODICE
– SF15 – PLANMETRIA DI PROGETTO – TAV.1	IN0R12EE2F7SF1500001
– SF15 – PLANMETRIA DI PROGETTO – TAV.2	IN0R12EE2F7SF1500002
– SF15 – PLANMETRIA DI PROGETTO – TAV.3	IN0R12EE2F7SF1500003
– SF15 – PLANMETRIA DI PROGETTO – TAV.4	IN0R12EE2F7SF1500004
– SF15 – PLANMETRIA DI PROGETTO – TAV.5	IN0R12EE2F7SF1500005
– SF15 – PLANMETRIA DI PROGETTO – TAV.6	IN0R12EE2F7SF1500006
– SF15 – PROFILO LONGITUDINALE BINARIO PARI – TAV.2	IN0R12EE2F7SF1500002
– SF15 – PROFILO LONGITUDINALE BINARIO PARI – TAV.3	IN0R12EE2F7SF1500003
– SF15 – PROFILO LONGITUDINALE BINARIO PARI – TAV.4	IN0R12EE2F7SF1500004
– SF15 – PROFILO LONGITUDINALE BINARIO PARI – TAV.5	IN0R12EE2F7SF1500005
– SF15 – PROFILO LONGITUDINALE BINARIO PARI – TAV.6	IN0R12EE2F7SF1500006
– SF15 – PROFILO LONGITUDINALE BINARIO DISPARI – TAV.1	IN0R12EE2F7SF1500007
– SF15 – PROFILO LONGITUDINALE BINARIO DISPARI – TAV.2	IN0R12EE2F7SF1500008
– SF15 – PROFILO LONGITUDINALE BINARIO DISPARI – TAV.3	IN0R12EE2F7SF1500009
– SF15 – PROFILO LONGITUDINALE BINARIO DISPARI – TAV.4	IN0R12EE2F7SF1500010
– SF15 – PROFILO LONGITUDINALE BINARIO DISPARI – TAV.5	IN0R12EE2F7SF1500011
– SF15 – PROFILO LONGITUDINALE BINARIO DISPARI – TAV.6	IN0R12EE2F7SF1500012
– SF15 – PLANMETRIA DI TRACCIAMENTO BINARIO PARI – TAV.1	IN0R12EE2P5SF1500001
– SF15 – PLANMETRIA DI TRACCIAMENTO BINARIO PARI – TAV.2	IN0R12EE2P5SF1500002
– SF15 – PLANMETRIA DI TRACCIAMENTO BINARIO DISPARI – TAV.1	IN0R12EE2P5SF1500003
– SF15 – PLANMETRIA DI TRACCIAMENTO BINARIO DISPARI – TAV.2	IN0R12EE2P5SF1500004
– SF15 – PROFILO DI TRACCIAMENTO BINARIO PARI – TAV.1	IN0R12EE2R5SF1500001
– SF15 – PROFILO DI TRACCIAMENTO BINARIO PARI – TAV.2	IN0R12EE2R5SF1500002
– SF15 – PROFILO DI TRACCIAMENTO BINARIO DISPARI – TAV.1	IN0R12EE2R5SF1500003
– SF15 – PROFILO DI TRACCIAMENTO BINARIO DISPARI – TAV.2	IN0R12EE2R5SF1500004
– SF00 – COSTRUZIONE BINARIO – RELAZIONE TECNICA	IN0R12EE2RFSF0000001
– SF00 – RELAZIONE TECNICA GENERALE	IN0R12EE2RGSF0000002
– SF00 – RELAZIONE TECNICA DEL TRACCIAMENTO	IN0R12EE2RGSF0000003
– SF00 – TABULATO PLANIMETRICO DI TRACCIAMENTO	IN0R12EE2TTSF0000001
– SF00 – TABULATO ALTIMETRICO DI TRACCIAMENTO	IN0R12EE2TTSF0000002
– SF00 – TABULATO VERIFICHE CINEMATICHE	IN0R12EE2TTSF0000003
– SF00 – PIANO SCHEMATICO DELL'ARMAMENTO	IN0R12EE2XKSF0000001
– SF00 – LINEA AV/AC (200km/h<Vp<300km/h) – SEZIONI TIPO	IN0R12E2WBSF0000001
– SF00 – COLL. GBSE-AV/AC E IC VR MERCI (Vp<200km/h) – SEZIONI TIPO	IN0R12EZWBSF0000002

NOTE GENERALI

- LE QUOTE DELLA PIATTAFORMA E LE RELATIVE DIFFERENZE TRA QUOTA PIANO FERRO E QUOTA PIATTAFORMA SONO RIFERITE ALL'ASSE BINARIO
- TUTTE LE MISURE ESPRESSE SONO IN METRI, SALVO OVE DIVERSAMENTE INDICATO
- TUTTE LE QUOTE ALTIMETRICHE SONO ESPRESSE IN METRI s.l.m.
- TUTTE LE PROGRESSIVE SONO ESPRESSE IN CHILOMETRI
- QT. RIF. = QUOTA DI RIFERIMENTO

LEGENDA

km [km]	Progressiva vertice
Q_V [m]	Quota altimetrica vertice
Di [–]	Delta pendenze
R [m]	Raggio del raccordo altimetrico
T [m]	Tangente del raccordo altimetrico
Fr [m]	Freccia del raccordo altimetrico
Sv [m]	Sviluppo del raccordo altimetrico

COMMITTENTE:

RFI RETE FERROVIARIA ITALIANA
GRUPPO FERROVIE DELLO STATO

ALTA SORVEGLIANZA:

ITALFERR
GRUPPO FERROVIE DELLO STATO

GENERAL CONTRACTOR:

Consorzio Cepav due
Consorzio ENI per l' Alta Velocità

INFRASTRUTTURE FERROVIARIE STRATEGICHE DEFINITE DALLA LEGGE OBIETTIVO N. 443/01

LINEA A.V. /A.C. TORINO - VENEZIA Tratta MILANO - VERONA
Lotto funzionale Brescia-Verona
PROGETTO ESECUTIVO

SF15 - LINEA AV/AC DA PK 128+954,850 A PK 138+471,730
PROFILO LONGITUDINALE
BINARIO PARI
TAV.1

GENERAL CONTRACTOR	DIRETTORE LAVORI	SCALA :
Consorzio Cepav due — Il Direttore del Consorzio (Ing. T. Malanta) — Data: 29 MAG 2020	Data:	1:1000/100

COMMESSA	LOTTO	FASE	ENTE	TIPO DOC.	OPERA/DISCIPLINA	PROGR.	REV.
IN0R	12	E	E2	F7	SF1500	001	A

PROGETTAZIONE

Rev.	Descrizione	Redatto	Data	Verificato	Data	Validato	Data
A	EMISSIONE	Rapisardi	31/01/20	Aosto	31/01/20	Pellegrino	31/01/20
B							
C							

DottIng. ROBERTO PELLEGRINO — Ordine degli Ingegneri della Prov. di Milano N. 23076

Responsabile Integrazione Prestazioni Specialistiche — Dott. Ing. Mario Rosario Sonsogno

CIG. 7614473334A — Stampato dal Service — File: IN0R12EE2F7SF1500001A_10.dwg

Progetto cofinanziato dalla Unione Europea

di plottaggio ITALFERR S.p.A. ALBA s.r.l.

CUP: F81H91000000008

Scala di plot: 1: