


PLANIMETRIA STATO DI FATTO

scala 1:1000

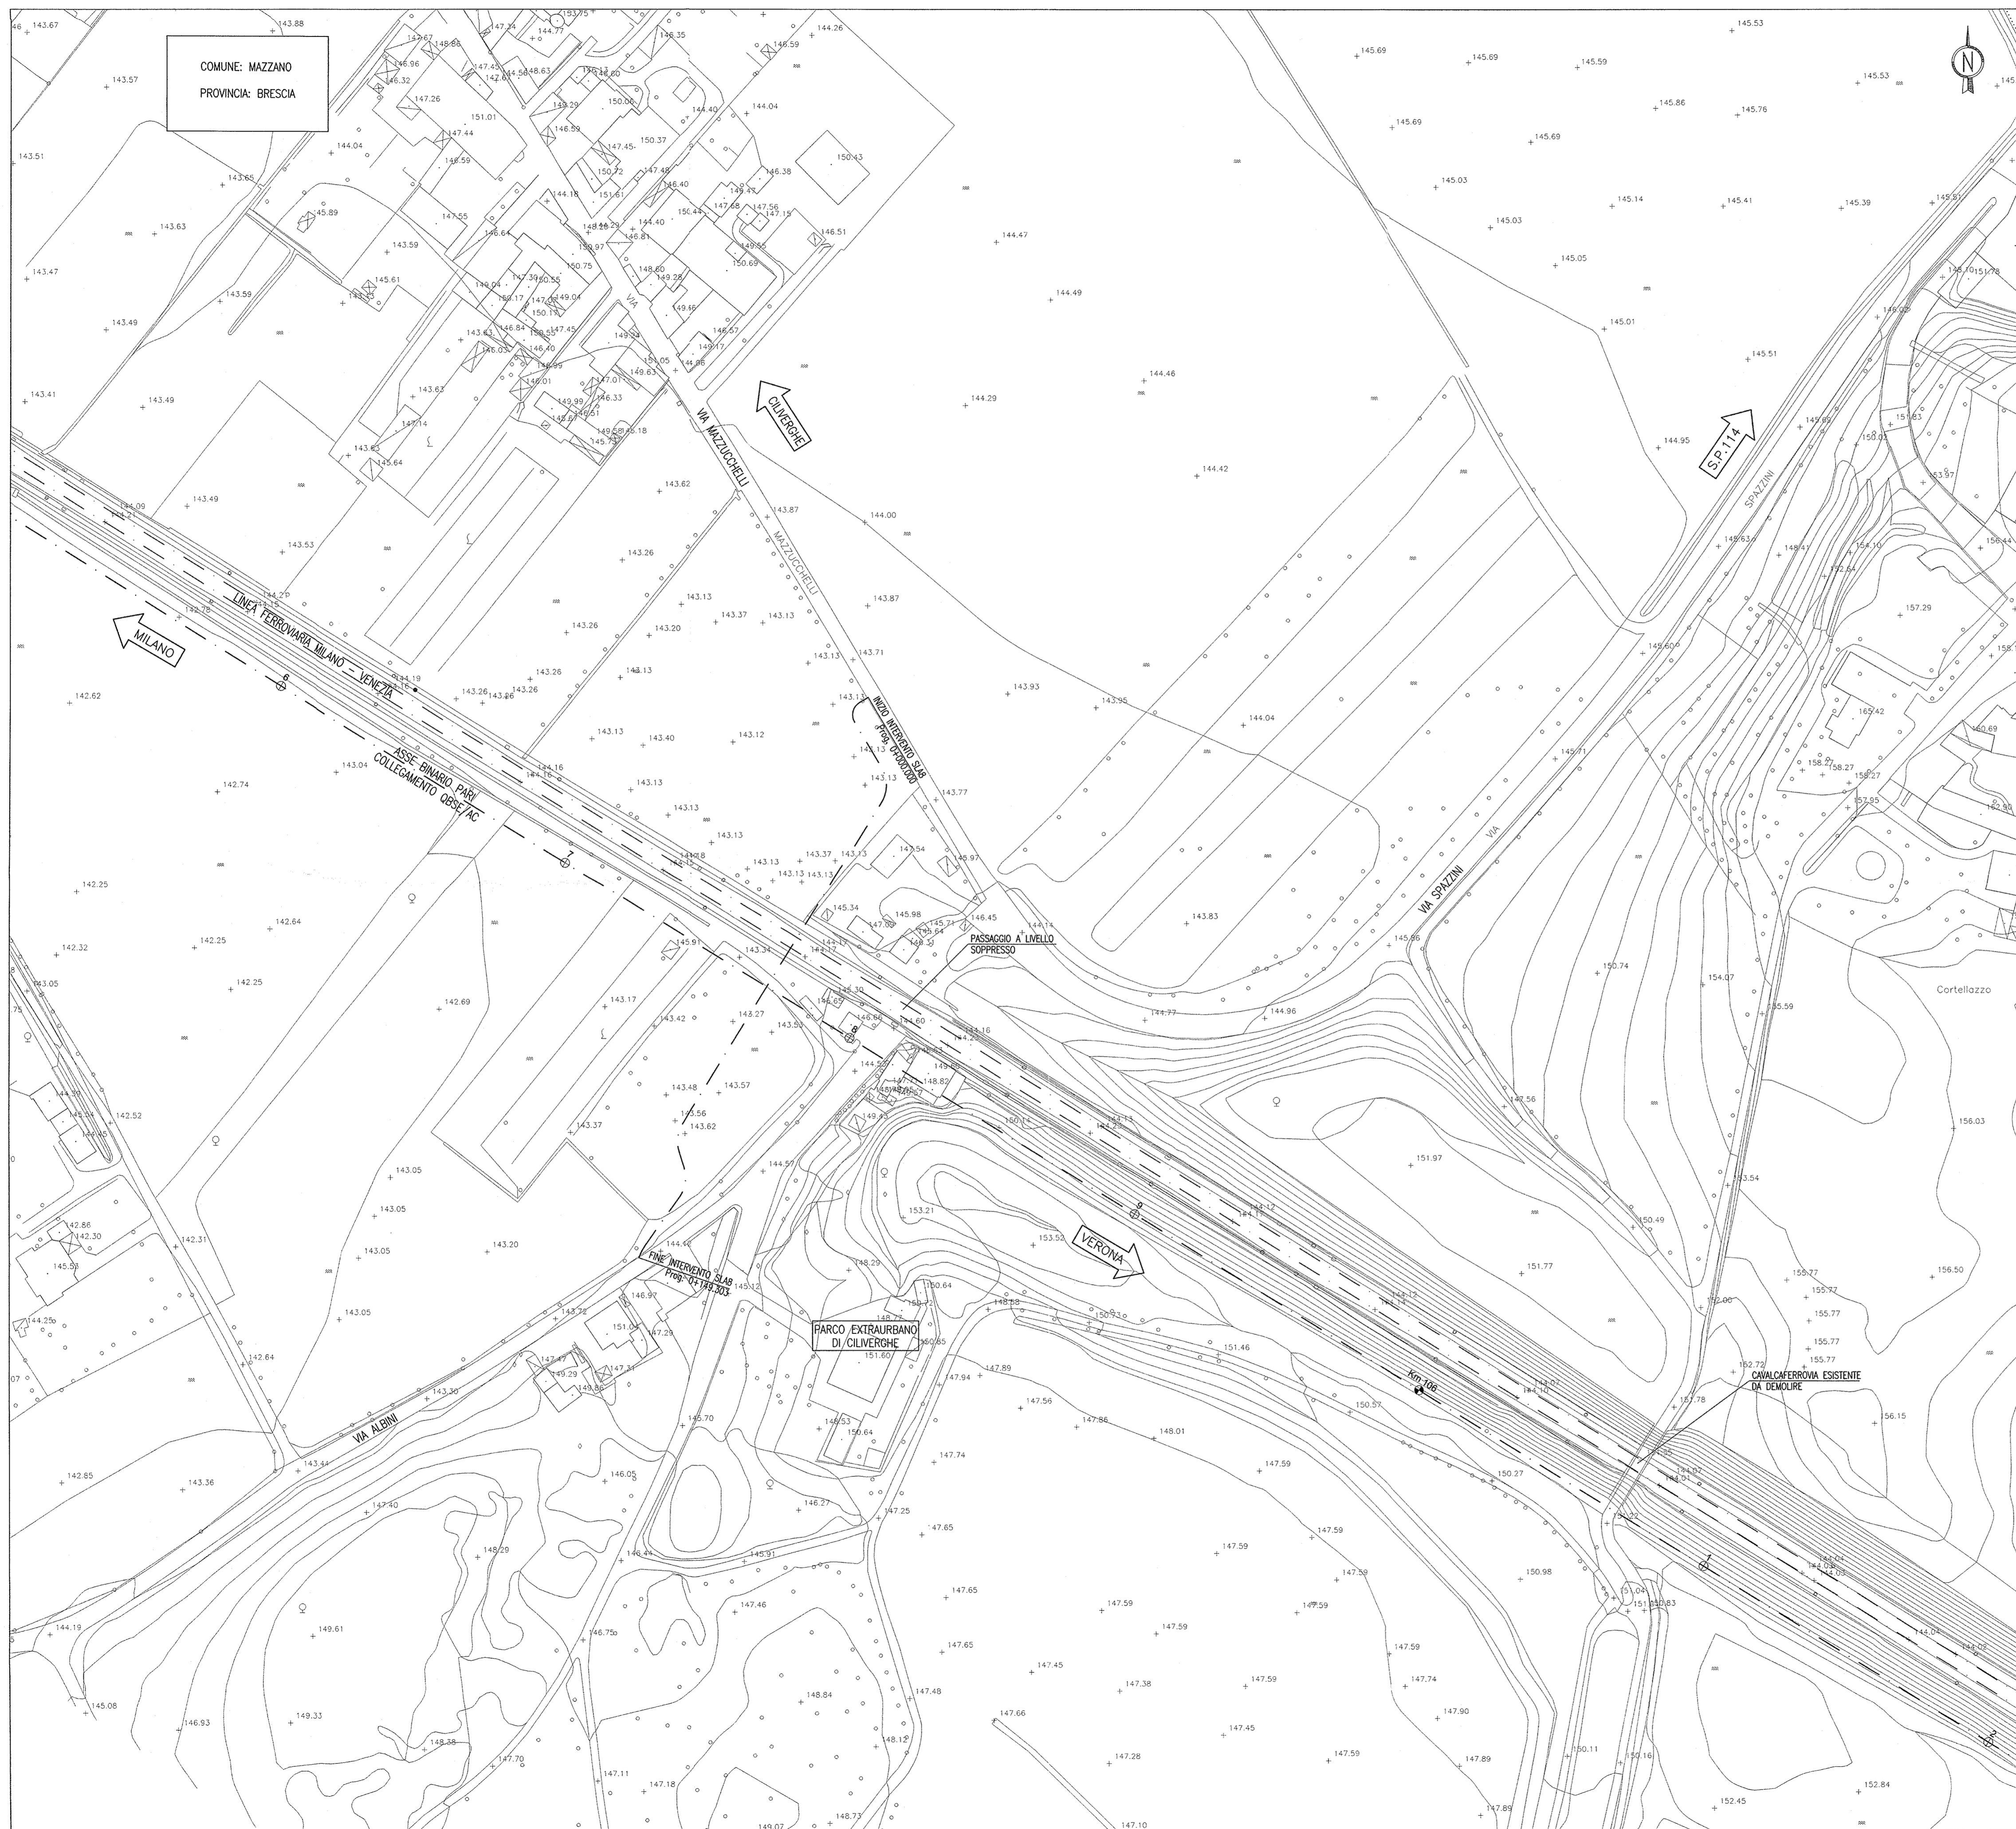

DISEGNI DI RIFERIMENTO

DESCRIZIONE

CODICE

- SLAB - RELAZIONE TECNICA GENERALE
- SLAB - RELAZIONE GEOTECNICA
- SLAB - PLANIMETRIA DI PROGETTO E TRACCIAMENTO
- SLAB - PROFILO LONGITUDINALE
- SLAB - SEZIONI TIPO
- SLAB - SEZIONI TRASVERSALI PISTA CICLOPEDONALE - Tav. 1
- SLAB - SEZIONI TRASVERSALI PISTA CICLOPEDONALE - Tav. 2
- SLAB - SEZIONI TRASVERSALI PISTA CICLOPEDONALE - Tav. 3

- INR12EE2P7SLA800001
- INR12EE2P7SLA800001
- INR12EE2P7SLA800001
- INR12EE2P7SLA800001
- INR12EE2P7SLA800001
- INR12EE2P7SLA800001
- INR12EE2P7SLA800002
- INR12EE2P7SLA800003

NOTE GENERALI

COMMITTENTE:



ALTA SORVEGLIANZA:



GENERAL CONTRACTOR:



INFRASTRUTTURE FERROVIARIE STRATEGICHE DEFINITE DALLA LEGGE OBIETTIVO N. 443/01

LINEA A.V. /A.C. TORINO - VENEZIA Tratta MILANO - VERONA
Lotto funzionale Brescia-Verona
PROGETTO ESECUTIVO

SLA8 - SOTTOPASSO CICLOPEDONALE PK 105+770,987
PLANIMETRIA STATO DI FATTO

GENERAL CONTRACTOR

Consorzio
Cepav due Consorzio Cepav due
Il Direttore del Consorzio
(Ing. T. S. S. S. S.)

DIRETTORE LAVORI

Data: 29 MAG 2020

SCALA:
1:1000

| COMMESSA | LOTTO | FASE | ENTE | TIPO DOC. | OPERA/DISCIPLINA | PROGR. | REV. |
|----------|-------|------|------|-----------|------------------|--------|------|
| INOR | 12 | E | E2 | P7 | SLA800 | 001 | A |

| Rev. | Descrizione | Redatto | Data | Verificato | Data | Disegnato | Data |
|------|-------------|---------|----------|------------|----------|-----------|----------|
| A | EMISSIONE | Rocca | 09/09/19 | Ainlo | 09/09/19 | Liani | 09/09/19 |
| B | | | | | | | |
| C | | | | | | | |

CIG: 751447334A

File: INR12EE2P7SLA800001A_10.dwg