

DESCRIZIONE

CODICE


- SLAB - CARPENTERIA - PIANTE TRACCIAMENTO
- SLAB - CARPENTERIA - PIANTE E SEZIONE LONGITUDINALE IN ASSE - TAV. 1
- SLAB - CARPENTERIA - PIANTE E SEZIONE LONGITUDINALE IN ASSE - TAV. 2
- SLAB - CARPENTERIA - PIANTE E SEZIONE LONGITUDINALE IN ASSE - TAV. 3
- SLAB - CARPENTERIA - SEZIONI TRASVERSALI - TAV.1
- SLAB - CARPENTERIA - SEZIONI TRASVERSALI - TAV.2
- SLAB - CARPENTERIA - VASCA DI SOLLEVAMENTO ACQUE
- SLAB - CARPENTERIA - PARTICOLARE GIUNTI
- SLAB - SCAMI - PIANTE E SEZIONI

- INOR12EE2B8SLA900001
- INOR12EE2B8SLA900001
- INOR12EE2B8SLA900002
- INOR12EE2B8SLA900003
- INOR12EE2B8SLA900004
- INOR12EE2B8SLA900005
- INOR12EE2B8SLA900001
- INOR12EE2B8SLA900001
- INOR12EE2B8SLA901001


NOTE GENERALI

- TUTTE LE MISURE SONO ESPRESSE IN CENTIMETRI
- TUTTE LE QUOTE ALTIMETRICHE SONO ESPRESSE IN METRI s.l.m.
- TUTTI GLI ANGOLI SONO ESPRESSE IN GRADI DECIMALI
- TUTTE LE PROGRESSIVE SONO ESPRESSE IN CHILOMETRI
- TUTTE LE COORDINATE SONO ESPRESSE IN METRI
- LA QUOTA DELLA FALDA IDRICA DI PROGETTO È ASSUNTA PARI A +96.52 m
- PER I DETTAGLI RELATIVI ALLE IMPERMEABILIZZAZIONI DELLE SUPERFICI CONTRO TERRA DI SCATOLARE E MURI A "U", SI APPLICANO RISPETTIVAMENTE I PARTICOLARI P1, P2, P5, RIPORTATI NELL'ELABORATO INOR11EE2BZSL0009002
- PER I DETTAGLI RELATIVI AI GIUNTI TRA SCATOLARE E CONCIO DI MURO A "U", SI APPLICANO I PARTICOLARI P12, P13, P14, RIPORTATI NELL'ELABORATO INOR11EE2BZSL0009002.
- PER LE CARATTERISTICHE DEI MATERIALI FARE RIFERIMENTO ALL'ELABORATO INOR11EE24TSL0000001

SEZIONE LONGITUDINALE CIGLIO SINISTRO
SCALA 1:100

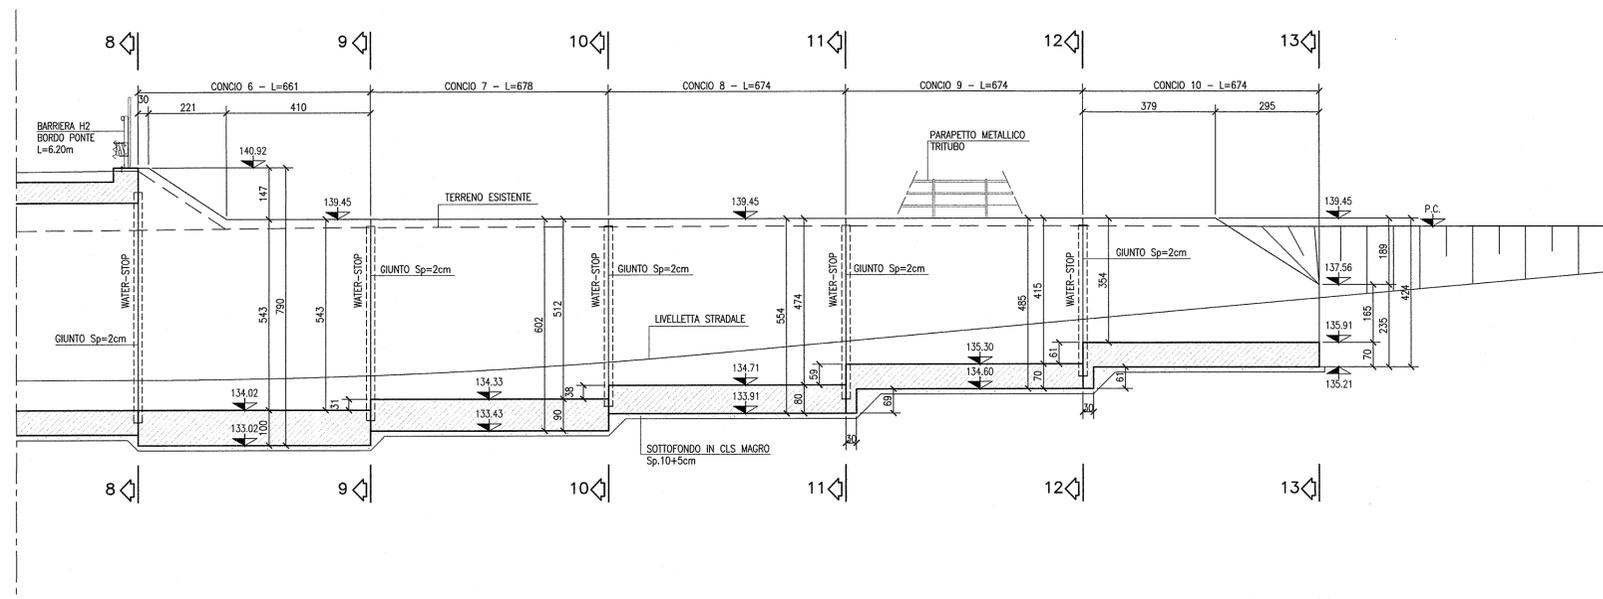

SEZIONE LONGITUDINALE CIGLIO DESTRO
SCALA 1:100

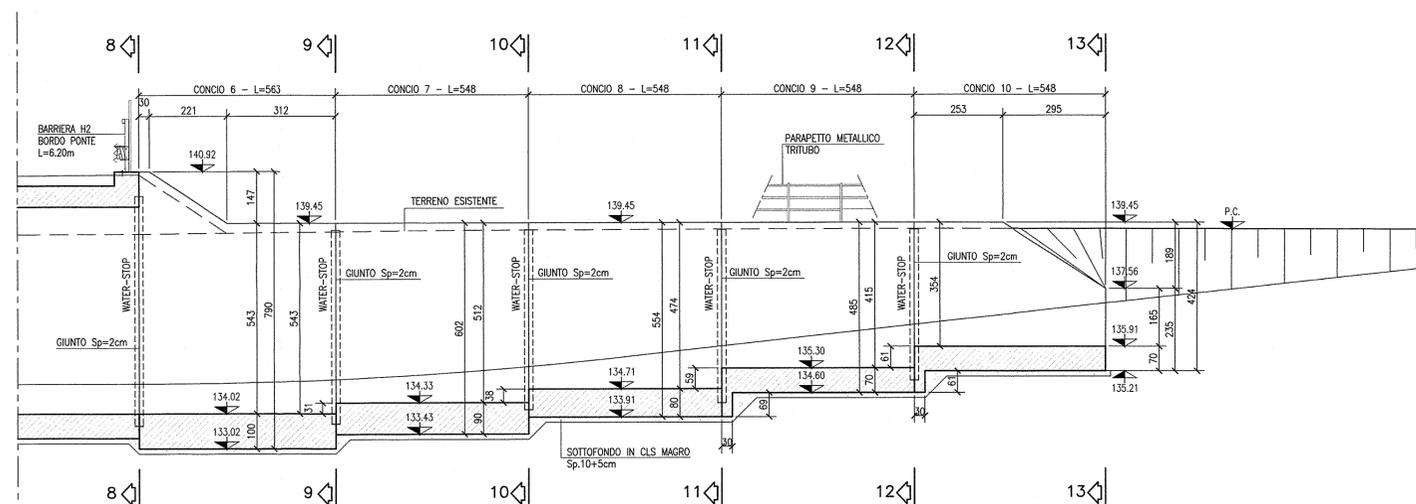

COMMITTENTE:



ALTA SORVEGLIANZA:



GENERAL CONTRACTOR:

Cepav due
Consorzio ENI per l'Alta Velocità



INFRASTRUTTURE FERROVIARIE STRATEGICHE DEFINITE DALLA LEGGE OBIETTIVO N. 443/01

LINEA A.V. /A.C. TORINO - VENEZIA Tratta MILANO - VERONA
Lotto funzionale Brescia-Verona
PROGETTO ESECUTIVO

SLA9 - SOTTOPASSO PODERALE PK 107+896,000
CARPENTERIA
SEZIONI LONGITUDINALI SUI CIGLI

GENERAL CONTRACTOR		DIRETTORE LAVORI		SCALA:
Consorzio Cepav due		Consorzio Cepav due il Direttore del Consorzio (Ing. I. Gardina)		1:100
Data:		Data:		
29 MAG 2020				

COMMESSA	LOTTO	FASE	ENTE	TIPO DOC.	OPERA/DISCIPLINA	PROGR.	REV.
INOR	12	E	E2	BA	SLA900	002	A

Rev.	Descrizione	Redatto	Data	Verificato	Data	Disegnato	Data
A	EMISSIONE	Ronca	28/04/20	Aiello	28/04/20		
B							
C							

CIG 751447334A File: INOR12EE2B8SLA900002A_10.dwg