PIANTA

SCALA 1:50

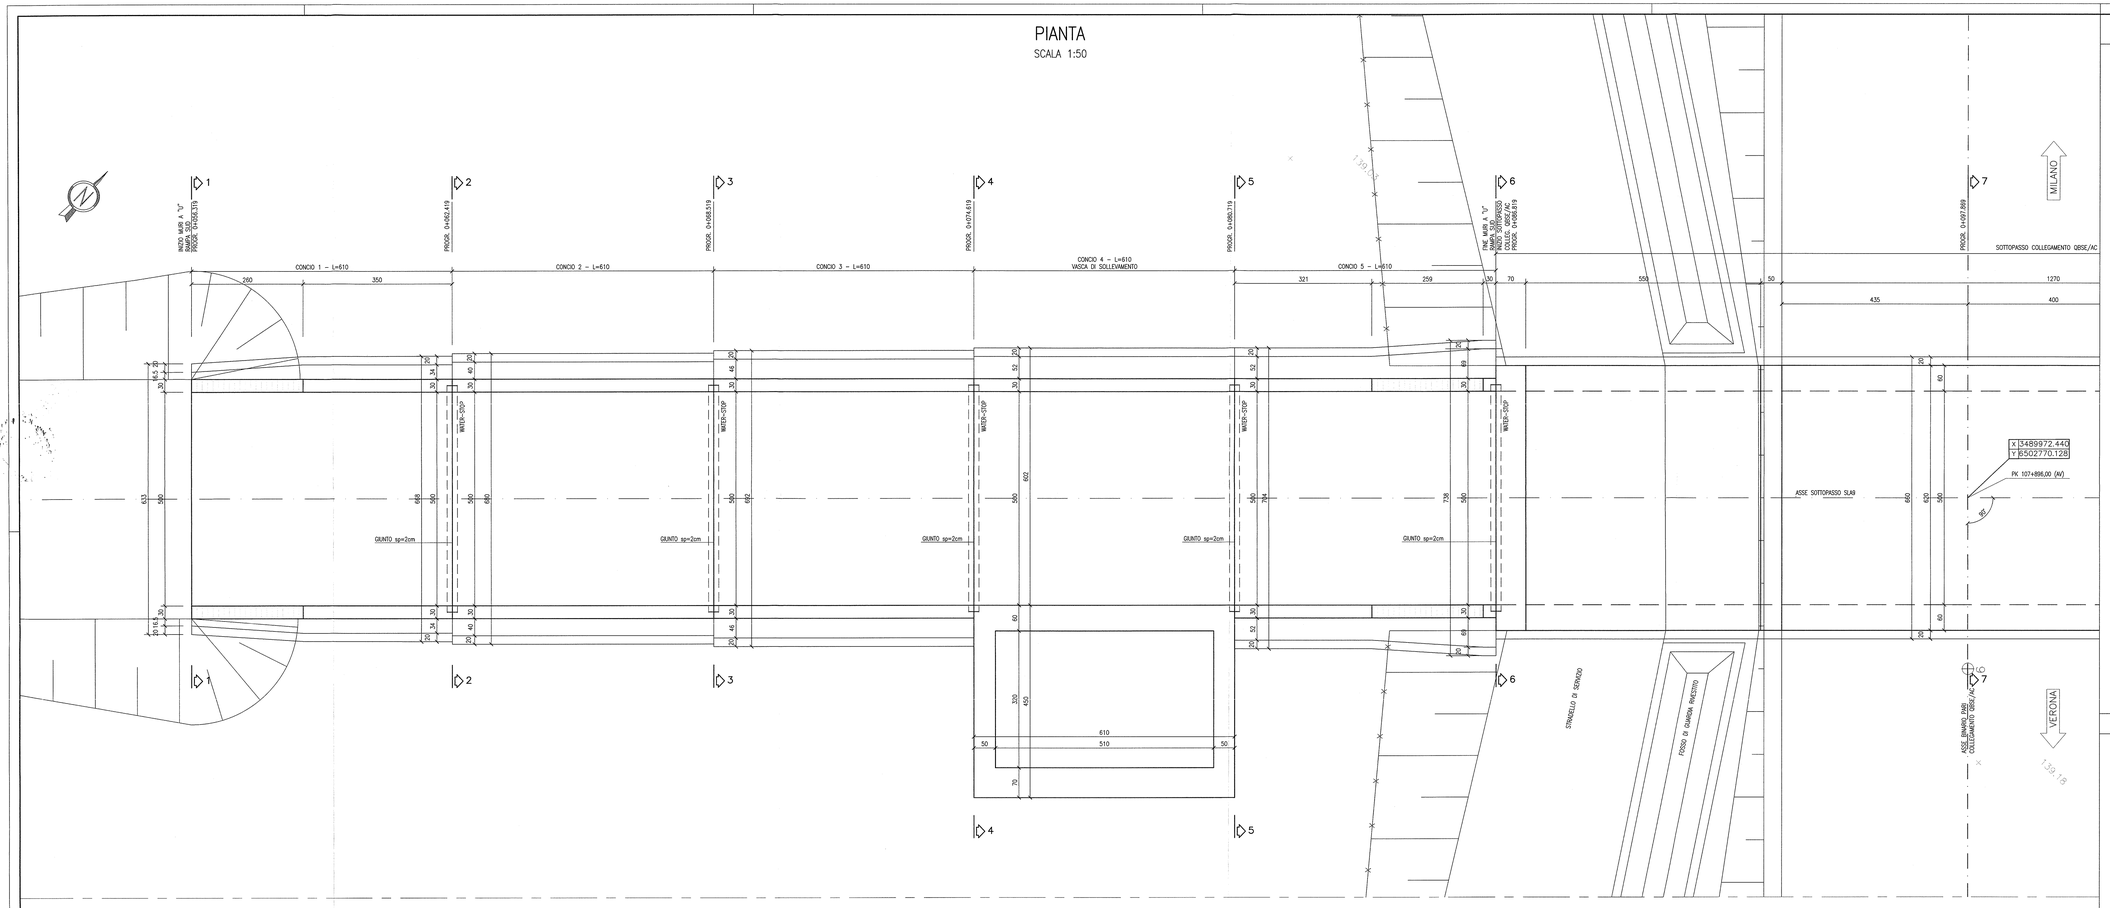

SEZIONE LONGITUDINALE IN ASSE

SCALA 1:50

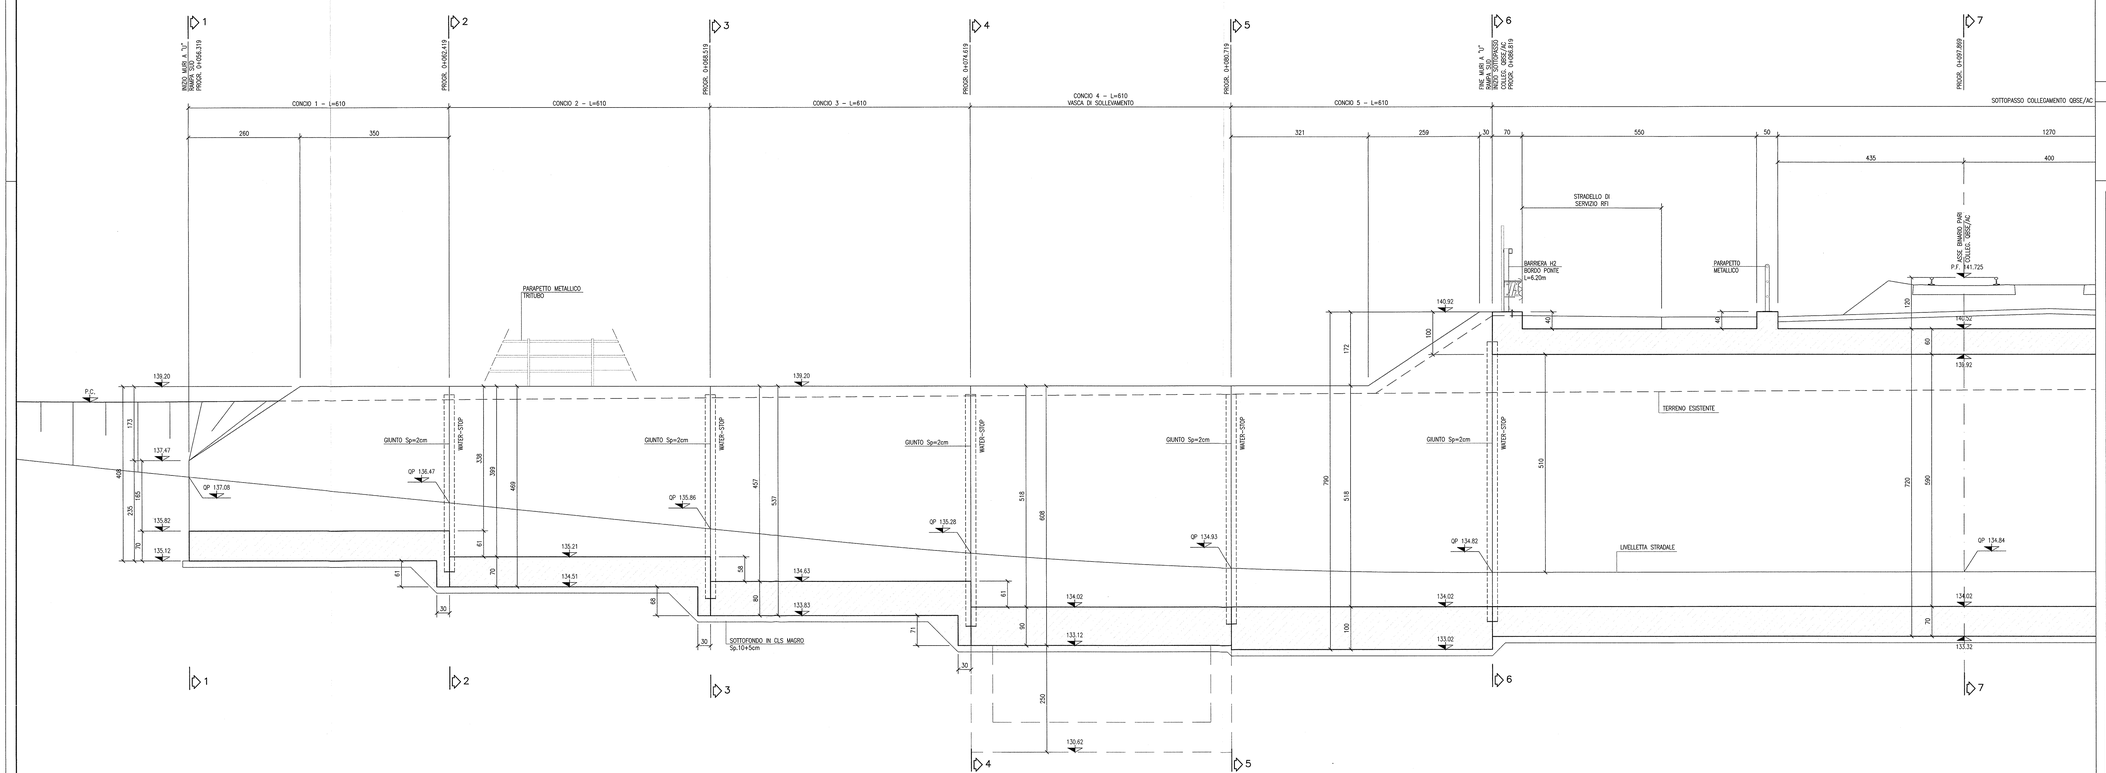

DISEGNI DI RIFERIMENTO

DESCRIZIONE	CODICE
– SLA9 – RELAZIONE TECNICA GENERALE	IN0R11EE2R05SLA9000001
– SLA9 – RELAZIONE GEOTECNICA	IN0R11EE2R69SLA9000001
– SLA9 – PROFILO GEOTECNICO	IN0R11EE2F69SLA9000001
– SLA9 – PLANIMETRIA STATO DI FATTO	IN0R11EE2P7SLA9000001
– SLA9 – PLANIMETRIA DI PROGETTO E TRACCIAMENTO	IN0R11EE2P8SLA9000001
– SLA9 – PLANIMETRIA SEGNALETICA E BARRIERE DI SICUREZZA	IN0R11EE2P9SLA9000001
– SLA9 – PROFILO LONGITUDINALE	IN0R11EE2F8SLA9000001
– SLA9 – PLANIMETRIA DI DRENAGGIO ACQUE DI PIATTAFORMA	IN0R11EE2P6SLA9000001
– SLA9 – RELAZIONE IDRAULICA	IN0R11EE2R0SLA9000001
– SLA9 – SEZIONI TIPO	IN0R11EE2W21SLA9000001
– SLA9 – SEZIONI TRASVERSALI – TAV. 1	IN0R11EE2W9SLA9000001
– SLA9 – SEZIONI TRASVERSALI – TAV. 2	IN0R11EE2W9SLA9000002
– SLA9 – SEZIONI TRASVERSALI – TAV. 3	IN0R11EE2W9SLA9000003
– SLA9 – SEZIONI TRASVERSALI – TAV. 4	IN0R11EE2W9SLA9000004
– SLA9 – CARPENTERIA – PIANTA TRACCIAMENTO	IN0R11EE28ASLA9000001
– SLA9 – CARPENTERIA – SEZIONE LONGITUDINALI SUI CIGLI	IN0R11EE28BSLA9000002
– SLA9 – CARPENTERIA – PIANTA E SEZIONE LONGITUDINALE IN ASSE – TAV. 2	IN0R11EE28BSLA9000002
– SLA9 – CARPENTERIA – PIANTA E SEZIONE LONGITUDINALE IN ASSE – TAV. 3	IN0R11EE28BSLA9000003
– SLA9 – CARPENTERIA – SEZIONI TRASVERSALI – TAV.1	IN0R11EE28BSLA9000004
– SLA9 – CARPENTERIA – SEZIONI TRASVERSALI – TAV.2	IN0R11EE28BSLA9000005
– SLA9 – CARPENTERIA – VASCA DI SOLLEVAMENTO ACQUE	IN0R11EE28BSLA9C0001
– SLA9 – CARPENTERIA – PARTICOLARE GIUNTI	IN0R11EE28CSLA9090001
– SLA9 – CARPENTERIA – PIANTA MONTANTI PARAPETTI E BARRIERE ANTIRUMORE SOTTOVIA	IN0R11EE28ZSLA9090001
– SLA9 – PARTICOLARI COSTRUTTIVI BOTOLE DI CHIUSURA	IN0R11EE28ZSLA9090002
– SLA9 – SCAVI – PIANTA E SEZIONI	IN0R11EE2PZSLA9070001
– SLA9 – ARMATURA – SOTTOVIA SOTTO LINEA AV/AC	IN0R11EE28ZSLA9A0001
– SLA9 – ARMATURA – MURI AD "U" – CONCI 1–2	IN0R11EE28BSLA9C0002
– SLA9 – ARMATURA – MURI AD "U" – CONCI 3–5	IN0R11EE28BSLA9C0003
– SLA9 – ARMATURA – MURI AD "U" – CONCI 6–7	IN0R11EE28BSLA9C0004
– SLA9 – ARMATURA – MURI AD "U" – CONCI 8–9	IN0R11EE28BSLA9C0005
– SLA9 – ARMATURA – MURI AD "U" – CONCIO 10	IN0R11EE28BSLA9C0006
– SLA9 – ARMATURA – VASCA DI SOLLEVAMENTO	IN0R11EE28ZSLA9C0001
– SLA9 – RELAZIONE DI CALCOLO SOTTOVIA AV/AC	IN0R11EE2CLSLA9A0001
– SLA9 – ALLEGATO ALLA RELAZIONE DI CALCOLO SOTTOVIA AV/AC – TABULATI DI CALCOLO	IN0R11EE2CLSLA9A0002
– SLA9 – RELAZIONE DI CALCOLO MURI	IN0R11EE2CLSLA9C0001
– SLA9 – RELAZIONE DI CALCOLO VASCA DI SOLLEVAMENTO	IN0R11EE2CLSLA9C0002
– SLA9 – ALLEGATO ALLA RELAZIONE DI CALCOLO VASCA DI SOLLEVAMENTO – TABULATI DI CALCOLO	IN0R11EE2CLSLA9C0003
– SLA9 – PIANTA PUNTI LUCE, CAVIDOTTI E IMPIANTO SEMAFORICO	IN0R11EE2PZSLA9090001
– SLA9 – PIANTA PAZZUOLA IMPIANTI	IN0R11EE2PZSLA9090002
– SLA9 – PARTICOLARI IMPIANTO DI SOLLEVAMENTO ACQUE	IN0R11EE2BZSLA9C90001
– SLA9 – RELAZIONE DIMENSIONAMENTO ILLUMINOTECNICO	IN0R11EE2ARSLA9090001
– SLA9 – RELAZIONE DIMENSIONAMENTO DELLE LINEE E DELLE APPARECCHIATURE ELETTRICHE	IN0R11EE2ARSLA9090002
– SLA9 – SCHEMA UNIFILARE QUADRO GENERALE UTENZE	IN0R11EE2ARSLA9090001
– SLA9 – SCHEMA UNIFILARE QUADRO COMANDO GRUPPO POMPE	IN0R11EE2ARSLA9090002
– SLA9 – SCHEMA UNIFILARE QUADRO ILLUMINAZIONE	IN0R11EE2ARQLA9090003

NOTE GENERALI

- TUTTE LE MISURE SONO ESPRESSE IN CENTIMETRI
- TUTTE LE QUOTE ALTIMETRICHE SONO ESPRESSE IN METRI s.l.m.
- TUTTI GLI ANGOLI SONO ESPRESSI IN GRADI DECIMALI
- TUTTE LE PROGRESSIVE SONO ESPRESSE IN CHILOMETRI
- TUTTE LE COORDINATE SONO ESPRESSE IN METRI
- LA QUOTA DELLA FALDA IDRICA DI PROGETTO È ASSUNTA PARI A +96.52 m

- PER I DETTAGLI RELATIVI ALLE IMPERMEABILIZZAZIONI DELLE SUPERFICI CONTRO TERRA DI SCATOLARE E MURI A "U", SI APPLICANO RISPETTIVAMENTE I PARTICOLARI P1, P2, P5, RIPORTATI NELL'ELABORATO IN0R11EE2BZSL0009002
- PER I DETTAGLI RELATIVI AI GIUNTI TRA SCATOLARE E CONCIO DI MURO A "U", SI APPLICANO I PARTICOLARI P12, P13, P14, RIPORTATI NELL'ELABORATO IN0R11EE2BZSL0009002.

CARATTERISTICHE DEI MATERIALI

- PER LE CARATTERISTICHE DEI MATERIALI FARE RIFERIMENTO ALL'ELABORATO IN0R11EE24TSL0000001

COMMITTENTE:

RFI RETE FERROVIARIA ITALIANA
GRUPPO FERROVIE DELLO STATO

ALTA SORVEGLIANZA:

ITALFERR
GRUPPO FERROVIE DELLO STATO

GENERAL CONTRACTOR:

Cepav due
Consorzio ENI per l' Alta Velocità

INFRASTRUTTURE FERROVIARIE STRATEGICHE DEFINITE DALLA LEGGE OBIETTIVO N. 443/01

LINEA A.V. /A.C. TORINO - VENEZIA Tratta MILANO - VERONA
Lotto funzionale Brescia-Verona
PROGETTO ESECUTIVO

SLA9 - SOTTOPASSO PODERALE PK 107+896,000

CARPENTERIA

PIANTA E SEZIONE LONGITUDINALE IN ASSE

TAV.1

GENERAL CONTRACTOR	DIRETTORE LAVORI	SCALA :
Consorzio Cepav due Data: 29 MAG 2020	Consorzio Cepav due Direttore del Consorzio (Ing. Pietro Pedrina) Data:	1:50

COMMESSA	LOTTO	FASE	ENTE	TIPO DOC.	OPERA/DISCIPLINA	PROGR.	REV.
IN0R	12	E	E2	BB	SLA900	001	A

PROGETTAZIONE

Rev.	Descrizione	Redatto	Data	Verificato	Data	Verificato per SOCIETÀ ITALIANA PER CONDOTTE D'ACQUA S.p.A.	Data	Approvato per CONSORZIO CEPAV DUE	Data
A	EMISSIONE	Roncà	28/04/20	Aiello	28/04/20	Dott. Ing. ROBERTO ROMANO N. 23275	28/04/20	Dott. Ing. Carlo Ripa di Meana	29/05/20
B									
C									

CIG. 751447334A

File: IN0R12EE28BSLA900001A_10.dwg

Progetto cofinanziato dalla Unione Europea

Stampato dal Servizio di plottaggio ITALFERR S.p.A.

CUP: F81H91000000008

Scala di plot: 1:

ALIS S.r.l.