PIANTA

SCALA 1:50

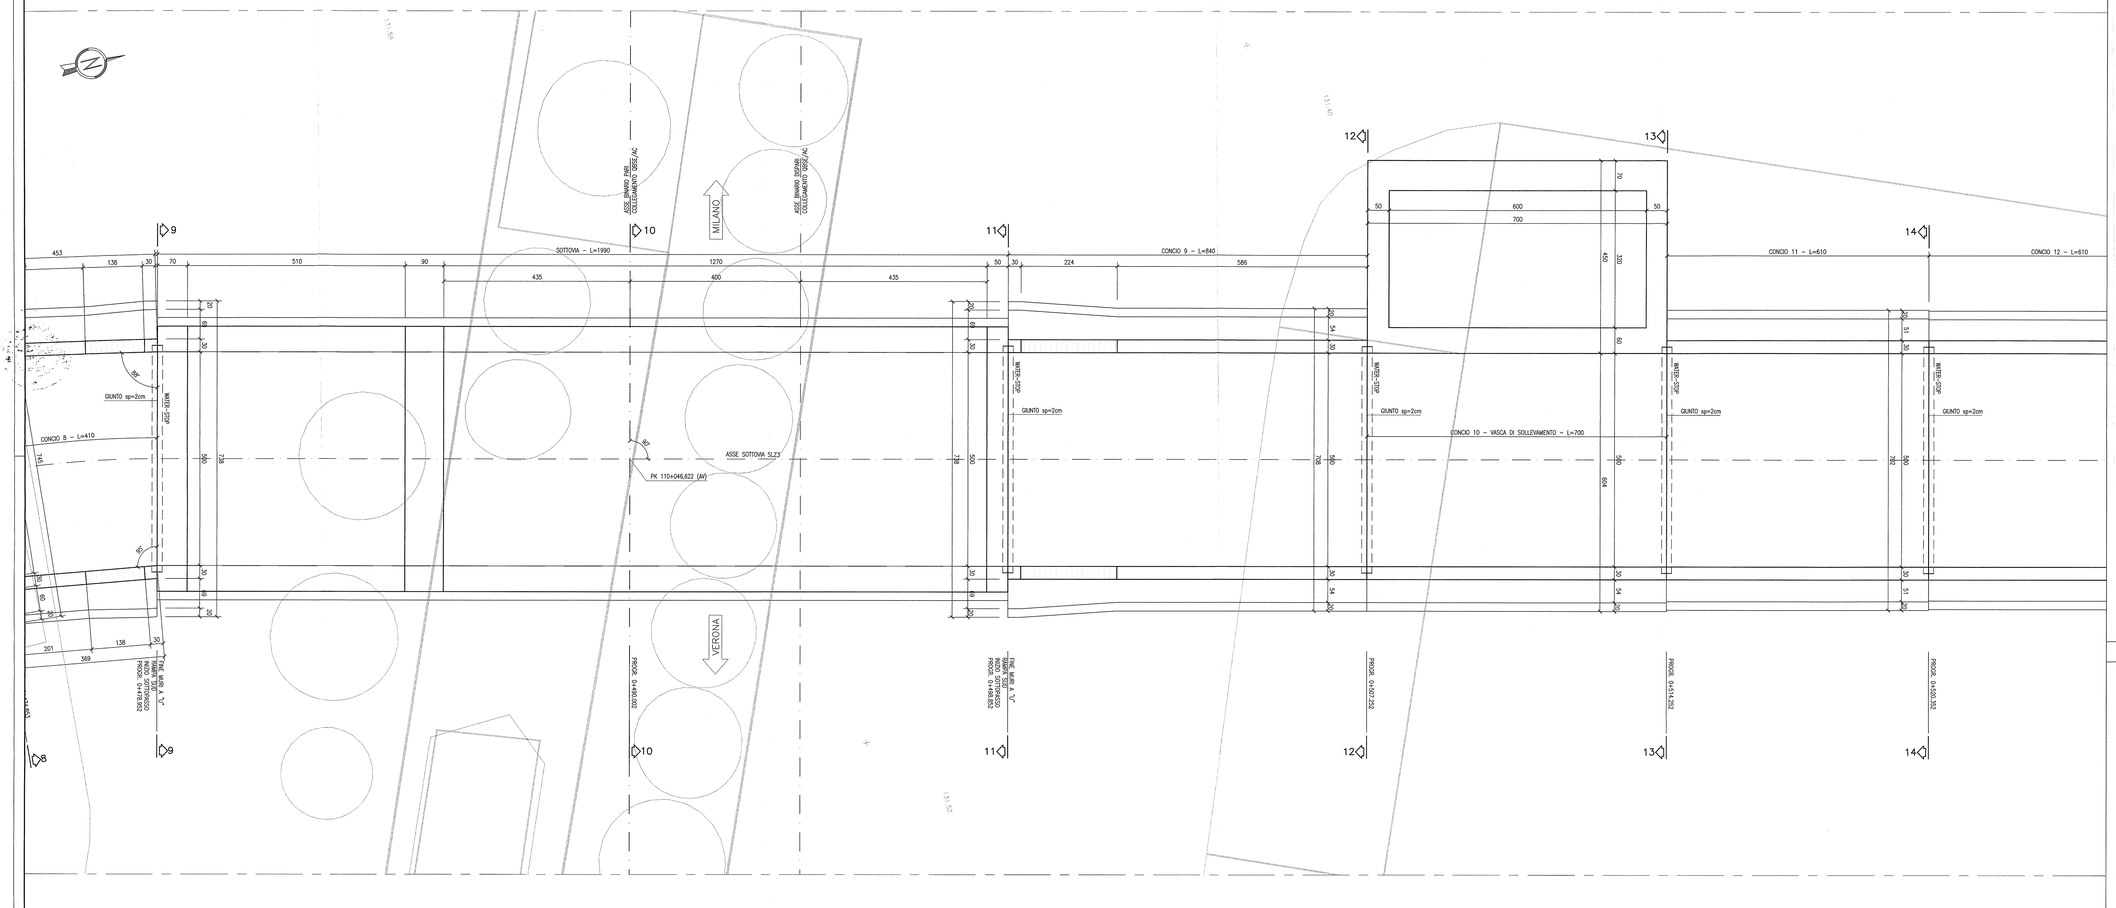

SEZIONE LONGITUDINALE

SCALA 1:50

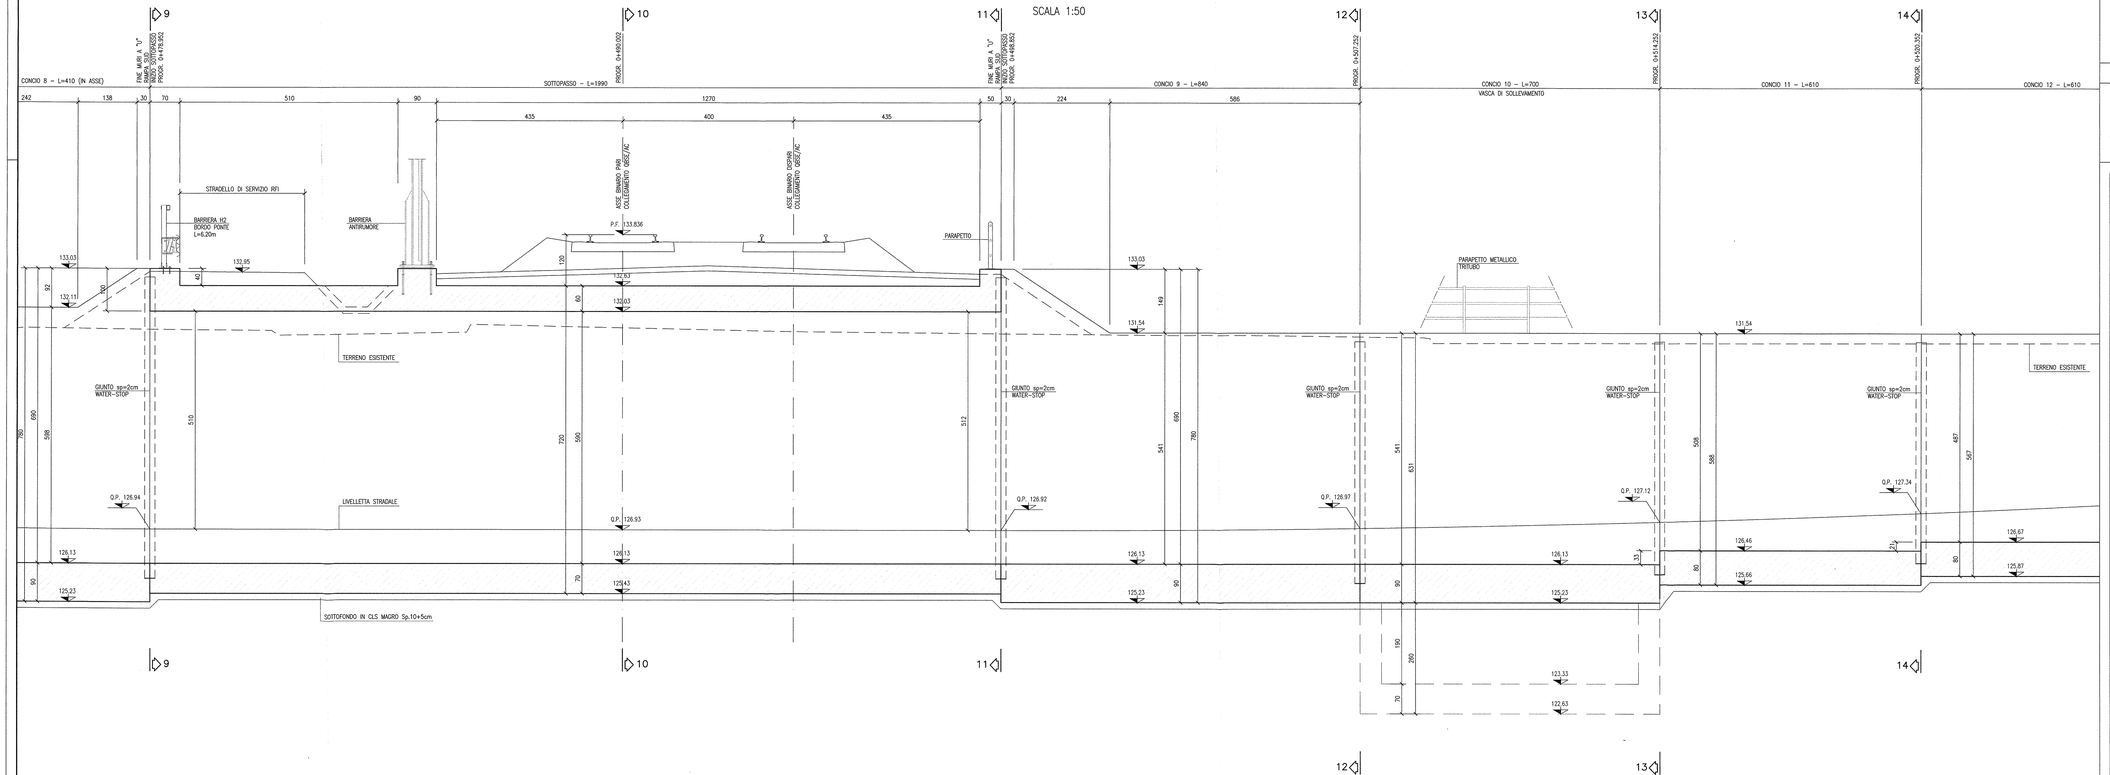

DISEGNI DI RIFERIMENTO

DESCRIZIONE	CODICE
– SLZ3 – RELAZIONE TECNICA GENERALE	IN0R12EE2R0SLZ300001
– SLZ3 – RELAZIONE GEOTECNICA	IN0R12EE2R8SLZ300001
– SLZ3 – PROFILO GEOTECNICO	IN0R12EE2F6SLZ300001
– SLZ3 – PLANIMETRIA STATO DI FATTO	IN0R12EE2P7SLZ300001
– SLZ3 – PLANIMETRIA DI PROGETTO	IN0R12EE2P8SLZ300001
– SLZ3 – PLANIMETRIA DI TRACCIAMENTO	IN0R12EE2P9SLZ300002
– SLZ3 – PLANIMETRIA SEGNALETICA E BARRIERE DI SICUREZZA	IN0R12EE2P8SLZ306001
– SLZ3 – PROFILO LONGITUDINALE	IN0R12EE2F7SLZ300001
– SLZ3 – PLANIMETRIA DI DRENAGGIO ACQUE DI PIATTAFORMA	IN0R12EE2P6SLZ306001
– SLZ3 – RELAZIONE IDRAULICA	IN0R12EE2R6SLZ306001
– SLZ3 – SEZIONI TIPO	IN0R12EE2WZSLZ300001
– SLZ3 – SEZIONI TRASVERSALI – TAV. 1	IN0R12EE2W9SLZ300001
– SLZ3 – SEZIONI TRASVERSALI – TAV. 2	IN0R12EE2W9SLZ300002
– SLZ3 – SEZIONI TRASVERSALI – TAV. 3	IN0R12EE2W9SLZ300003
– SLZ3 – SEZIONI TRASVERSALI – TAV. 4	IN0R12EE2W9SLZ300004
– SLZ3 – SEZIONI TRASVERSALI – TAV. 5	IN0R12EE2W9SLZ300005
– SLZ3 – CARPENTERIA – PIANTA TRACCIAMENTO	IN0R12EE2BXSLZ300001
– SLZ3 – CARPENTERIA – SEZIONI LONGITUDINALI SUI CIGLI	IN0R12EE2BBSLZ300006
– SLZ3 – CARPENTERIA – PIANTA E SEZIONE LONGITUDINALE IN ASSE – TAV. 1	IN0R12EE2BBSLZ300001
– SLZ3 – CARPENTERIA – PIANTA E SEZIONE LONGITUDINALE IN ASSE – TAV. 3	IN0R12EE2BBSLZ300003
– SLZ3 – CARPENTERIA – SEZIONI TRASVERSALI – TAV.1	IN0R12EE2BBSLZ300004
– SLZ3 – CARPENTERIA – SEZIONI TRASVERSALI – TAV.2	IN0R12EE2BBSLZ300005
– SLZ3 – CARPENTERIA – VASCA DI SOLLEVAMENTO ACQUE	IN0R12EE2BBSLZ300001
– SLZ3 – CARPENTERIA – PARTICOLARE GIUNTI	IN0R12EE2BCSLZ309001
– SLZ3 – CARPENTERIA – PIANTA MONTANTI PARAPETTI E BARRIERE ANTIRUMORE SOTTOVIA	IN0R12EE2BLZ309001
– SLZ3 –PARTICOLARI COSTRUTTIVI BOTOLE DI CHIUSURA	IN0R12EE2BZSLZ309002
– SLZ3 – SCAVI – PIANTA E SEZIONI	IN0R12EE2P7SLZ301001
– SLZ3 – ARMATURA – SOTTOVIA SOTTO LINEA AV/AC	IN0R12EE2BZSLZ3A0001
– SLZ3 – ARMATURA – MURI AD "U" – CONCI 1 – 2	IN0R12EE2BBSLZ300002
– SLZ3 – ARMATURA – MURI AD "U" – CONCI 3 – 4	IN0R12EE2BBSLZ300003
– SLZ3 – ARMATURA – MURI AD "U" – CONCI 5 – 6	IN0R12EE2BBSLZ300004
– SLZ3 – ARMATURA – MURI AD "U" – CONCIO 7 – 8	IN0R12EE2BBSLZ300005
– SLZ3 – ARMATURA – MURI AD "U" – CONCI 9 – 11	IN0R12EE2BBSLZ300006
– SLZ3 – ARMATURA – MURI AD "U" – CONCI 12 – 13	IN0R12EE2BBSLZ300007
– SLZ3 – ARMATURA – MURI AD "U" – CONCI 14 – 15	IN0R12EE2BBSLZ300008
– SLZ3 – ARMATURA – MURI AD "U" – CONCIO 16	IN0R12EE2BBSLZ300009
– SLZ3 – ARMATURA – VASCA DI SOLLEVAMENTO	IN0R12EE2BZSLZ300001
– SLZ3 – RELAZIONE DI CALCOLO SOTTOVIA AV/AC	IN0R12EE2CLSLZ340001
– SLZ3 –ALLEGATO ALLA RELAZIONE DI CALCOLO SOTTOVIA AV/AC – TABULATI DI CALCOLO	IN0R12EE2CLSLZ3A0002
– SLZ3 – RELAZIONE DI CALCOLO MURI	IN0R12EE2CLSLZ300001
– SLZ3 – RELAZIONE DI CALCOLO VASCA DI SOLLEVAMENTO	IN0R12EE2CLSLZ300002
– SLZ3 – ALLE. ALLA RELAZ. DI CALCOLO VASCA DI SOLLEVAMENTO – TABULATI DI CALCOLO	IN0R12EE2CLSLZ300003
– SLZ3 –PIANTA PUNTI LUCE, CAVIDOTTI E IMPIANTO SEMAFORICO	IN0R12EE2P2SLZ309001
– SLZ3 – PIANTA PIAZZOLA IMPIANTI	IN0R12EE2P2SLZ309002
– SLZ3 – PARTICOLARI IMPIANTO DI SOLLEVAMENTO ACQUE	IN0R12EE2BBSLZ309001
– SLZ3 –RELAZIONE DIMENSIONAMENTO ILLUMINOTECNICO	IN0R12EE24RSLZ309001
– SLZ3 – RELAZIONE DIMENSIONAMENTO DELLE LINEE E DELLE APPARECCHIATURE ELETTRICHE	IN0R12EE24RSLZ309002
– SLZ3 –SCHEMA UNIFILARE QUADRO GENERALE UTENZE	IN0R12EE24ASLZ309001
– SLZ3 –SCHEMA UNIFILARE QUADRO COMANDO GRUPPO POMPE	IN0R12EE24ASLZ309002
– SLZ3 –SCHEMA UNIFILARE QUADRO ILLUMINAZIONE	IN0R12EE24ASLZ309003

NOTE GENERALI

– TUTTE LE MISURE SONO ESPRESSE IN CENTIMETRI
– TUTTE LE QUOTE ALTIMETRICHE SONO ESPRESSE IN METRI s.l.m.
– TUTTI GLI ANGOLI SONO ESPRESSI IN GRADI DECIMALI
– TUTTE LE PROGRESSIVE SONO ESPRESSE IN CHILOMETRI
– TUTTE LE COORDINATE SONO ESPRESSE IN METRI
– LA QUOTA DELLA FALDA IDRICA DI PROGETTO È ASSUNTA PARI A 106.10 m

– PER I DETTAGLI RELATIVI ALLE IMPERMEABILIZZAZIONI DELLE SUPERFICI CONTRO TERRA DI SCATOLARE E MURI A "U", SI APPLICANO RISPETTIVAMENTE I PARTICOLARI P1, P2, P5, RIPORTATI NELL'ELABORATO IN0R11EE2BZSL0009002
– PER I DETTAGLI RELATIVI AI GIUNTI TRA SCATOLARE E CONCIO DI MURO A "U", SI APPLICANO I PARTICOLARI P12, P13, P14, RIPORTATI NELL'ELABORATO IN0R11EE2BZSL0009002.

CARATTERISTICHE DEI MATERIALI

– PER LE CARATTERISTICHE DEI MATERIALI FARE RIFERIMENTO ALL'ELABORATO IN0R11EE24TSL0000001

COMMITTENTE: RFI RETE FERROVIARIA ITALIANA – GRUPPO FERROVIE DELLO STATO

ALTA SORVEGLIANZA: ITALFERR – GRUPPO FERROVIE DELLO STATO

GENERAL CONTRACTOR: Cepav due – Consorzio ENI per l' Alta Velocità

INFRASTRUTTURE FERROVIARIE STRATEGICHE DEFINITE DALLA LEGGE OBIETTIVO N. 443/01

LINEA A.V. /A.C. TORINO - VENEZIA Tratta MILANO - VERONA
Lotto funzionale Brescia-Verona
PROGETTO ESECUTIVO

SLZ3 - SOTTOPASSO PODERALE PK 110+046,622

CARPENTERIA

PIANTA E SEZIONE LONGITUDINALE IN ASSE

TAV.2

GENERAL CONTRACTOR	DIRETTORE LAVORI	SCALA:
Consorzio Cepav due – Il Direttore del Consorzio (Ing. T. Ferrante) – Data: 29 MAG 2020	Consorzio Cepav due – Data:	1:50

COMMESSA	LOTTO	FASE	ENTE	TIPO DOC.	OPERA/DISCIPLINA	PROGR.	REV.
IN0R	12	E	E2	BB	SLZ300	002	A

PROGETTAZIONE						
Rev.	Descrizione	Redatto	Data	Verificato	Data	Validato
A	EMISSIONE	Ricca	11/10/19	Aiello	11/10/19	Ing. R. Roberto Aiello – Ordine degli Ingegneri della Provincia di Torino n. 7230 J
B						
C						

CIG. 751447334A – Stampato dal Servizio di plottaggio ITALFERR S.p.A. ALBA S.r.l. – File: IN0R12EE2BBSLZ300002A_10.dwg

Progetto cofinanziato dalla Unione Europea

CUP: F81H91000000008

Scala di plot: 1: