




SEZIONE 11-11

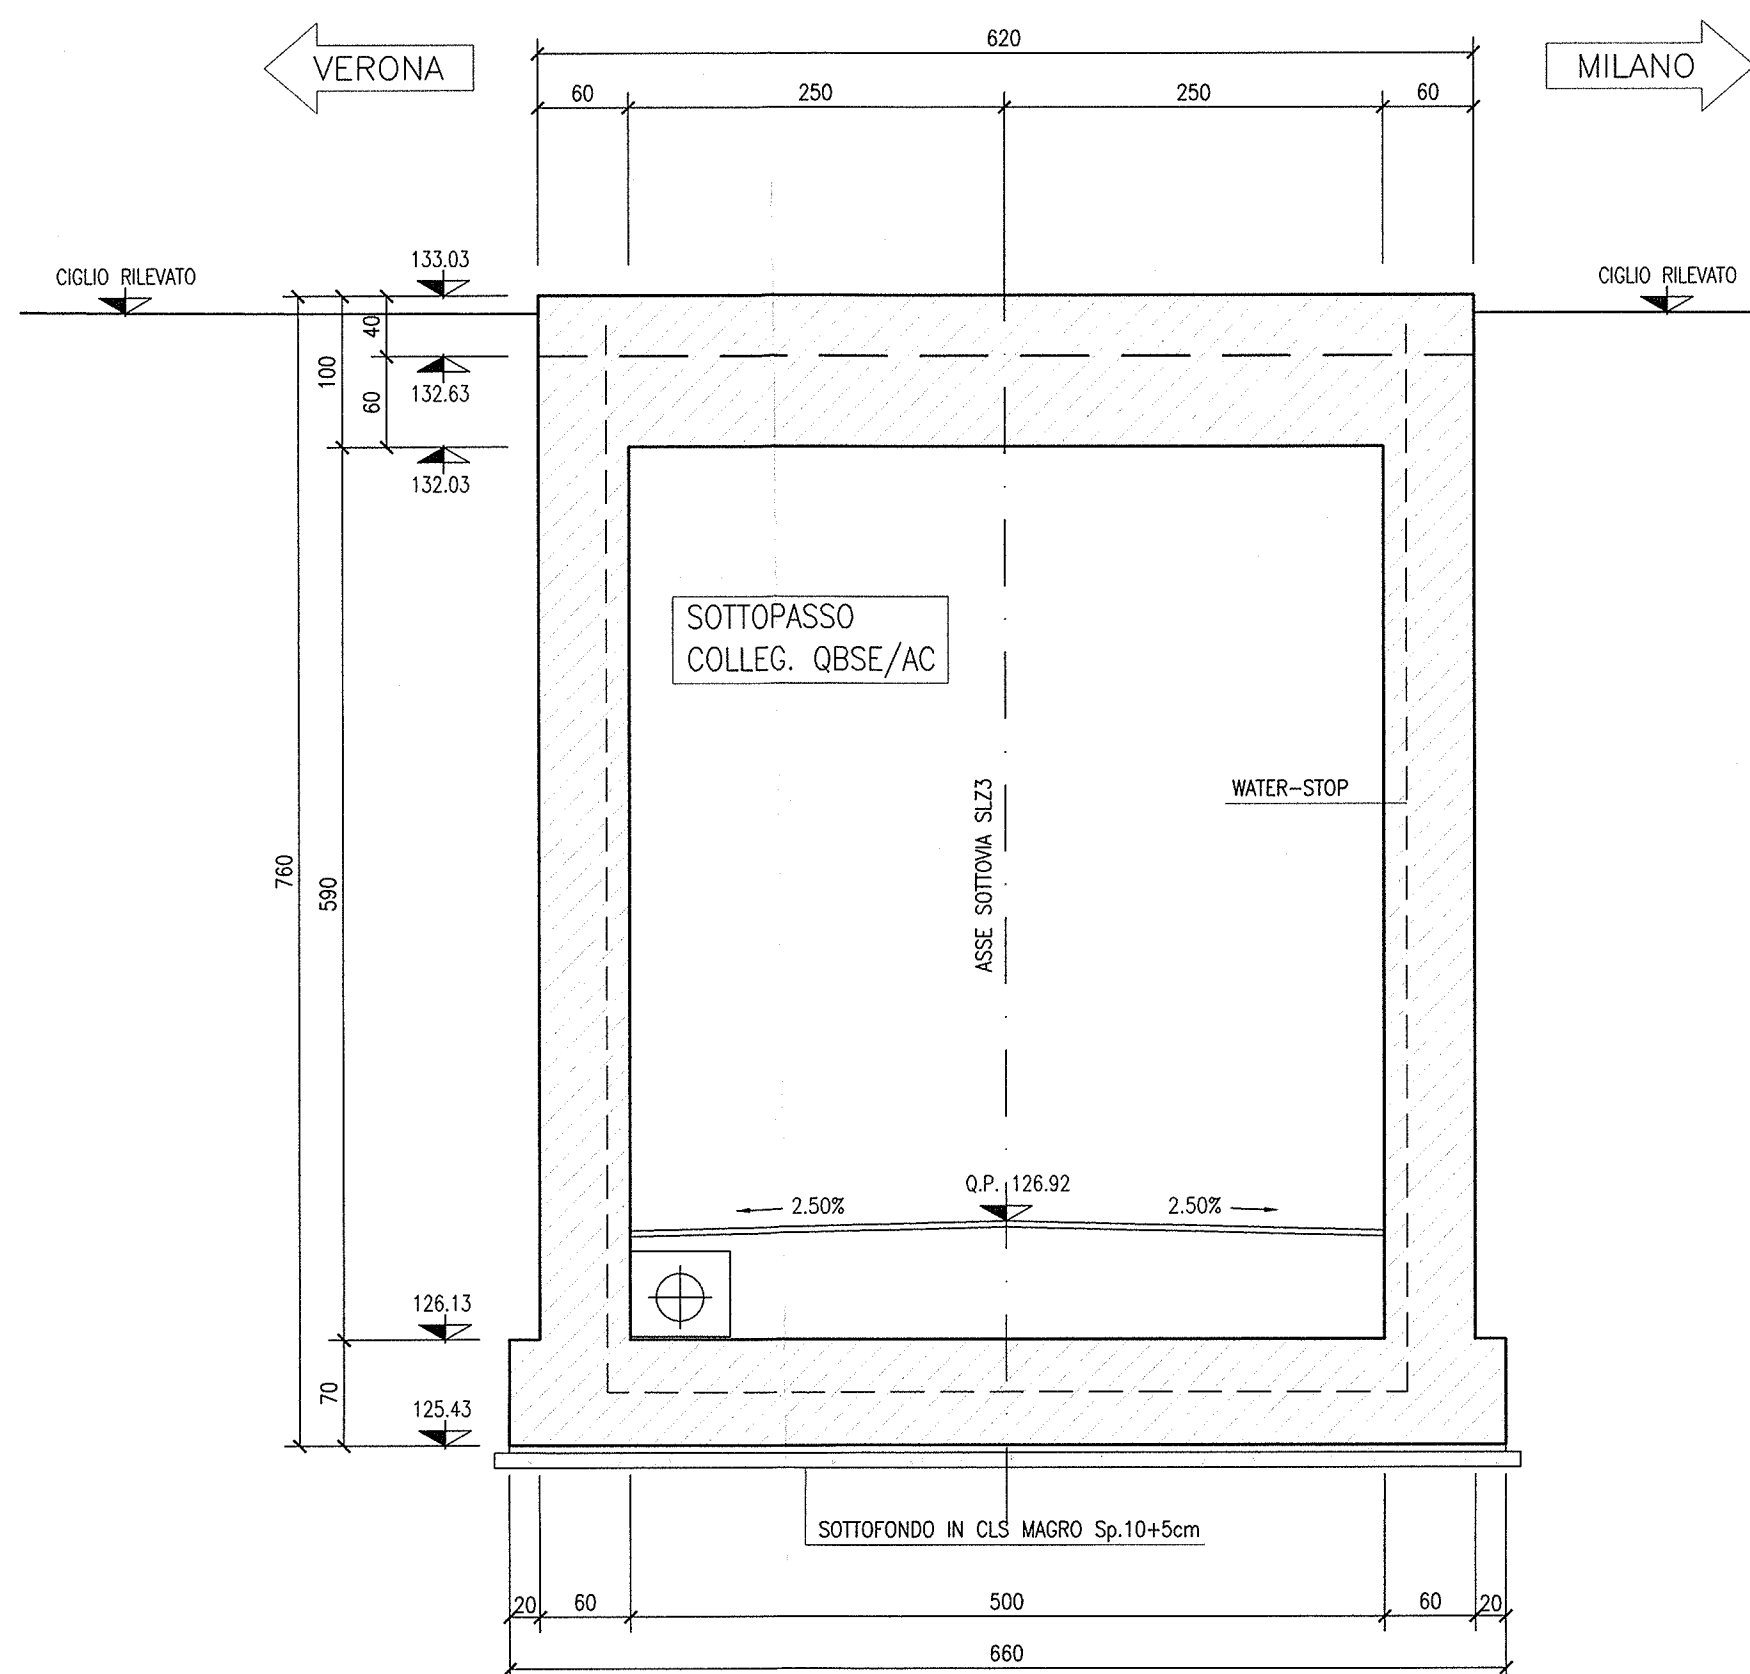


SEZIONE 14-14

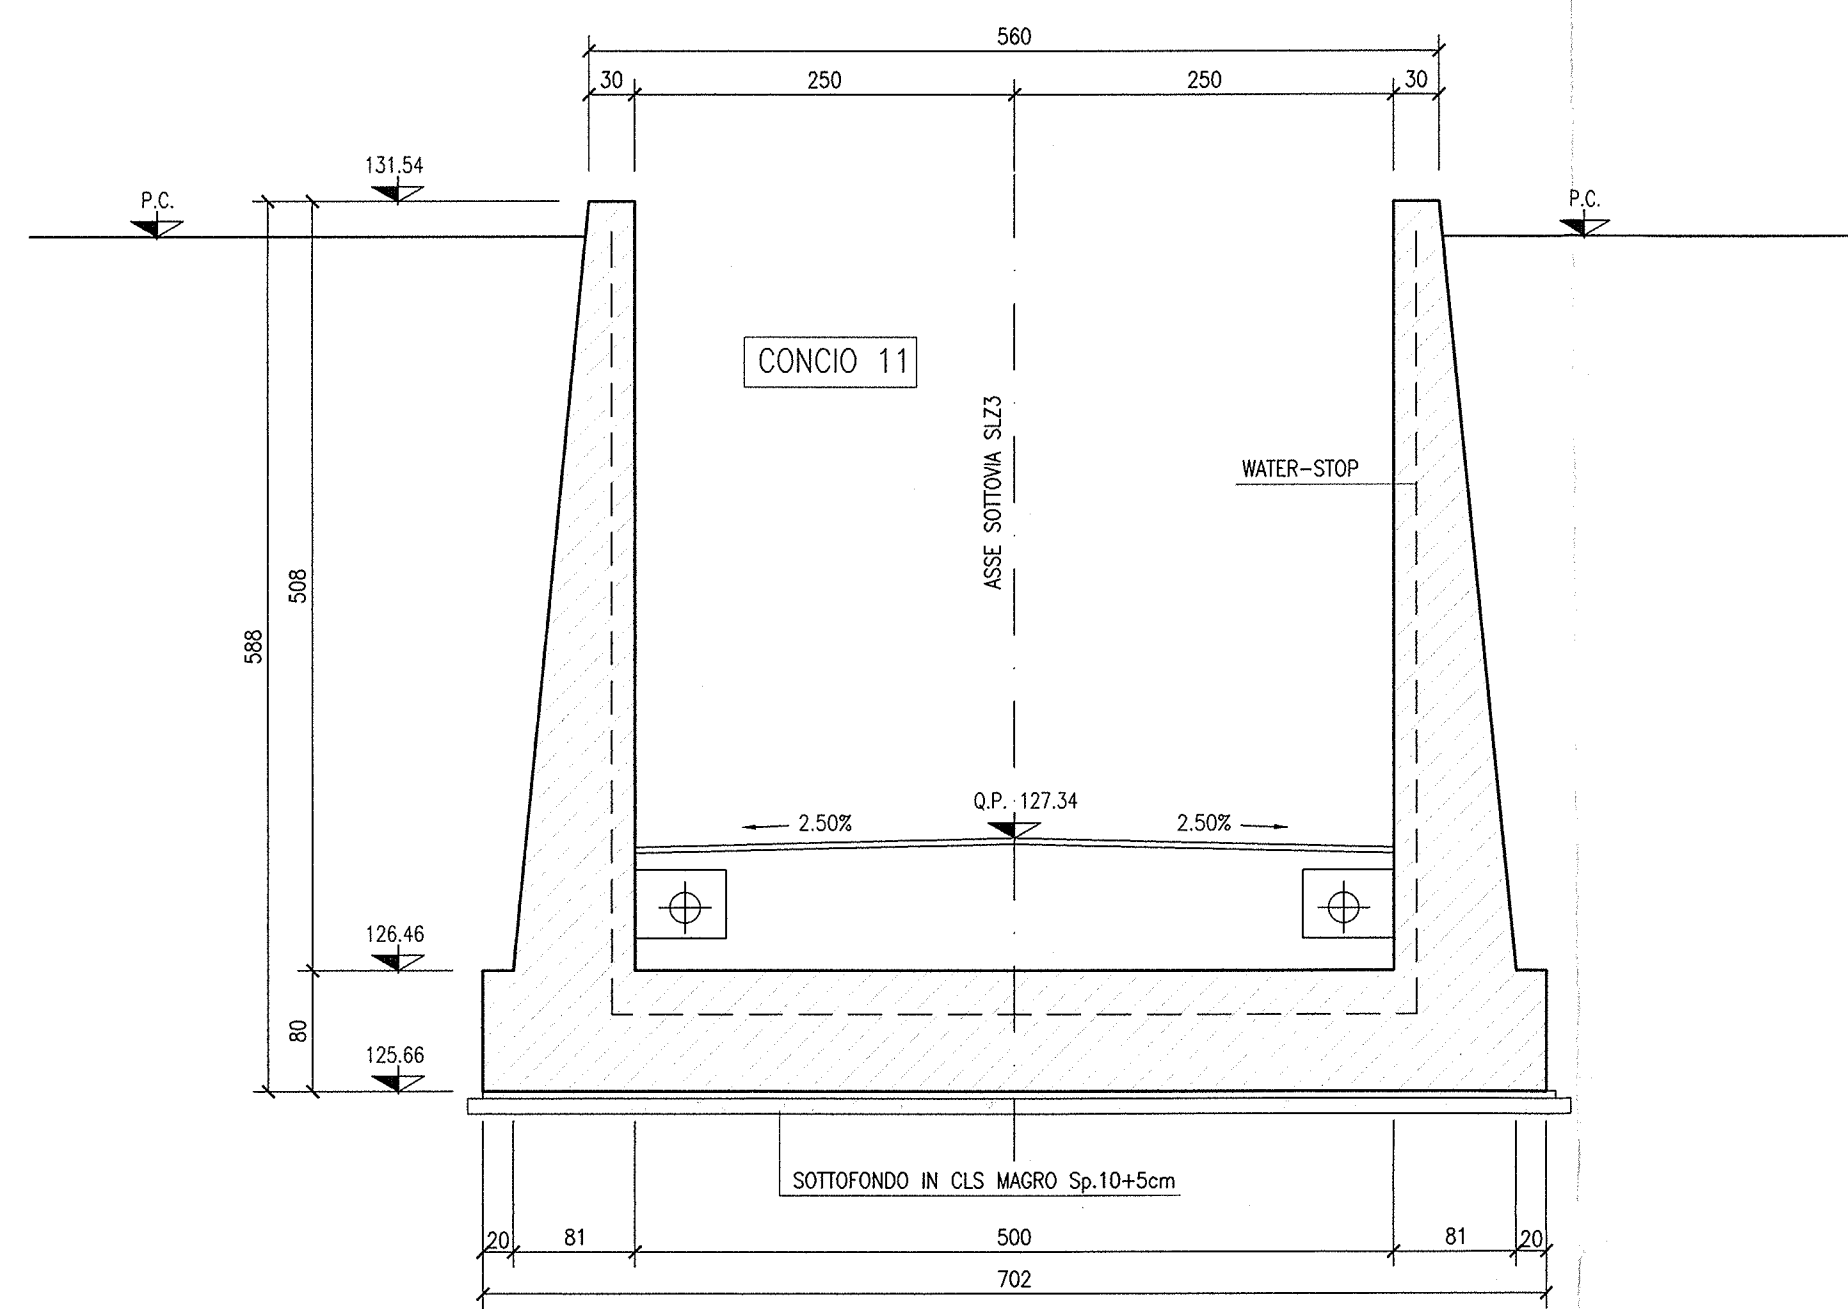


SEZIONE 17-17

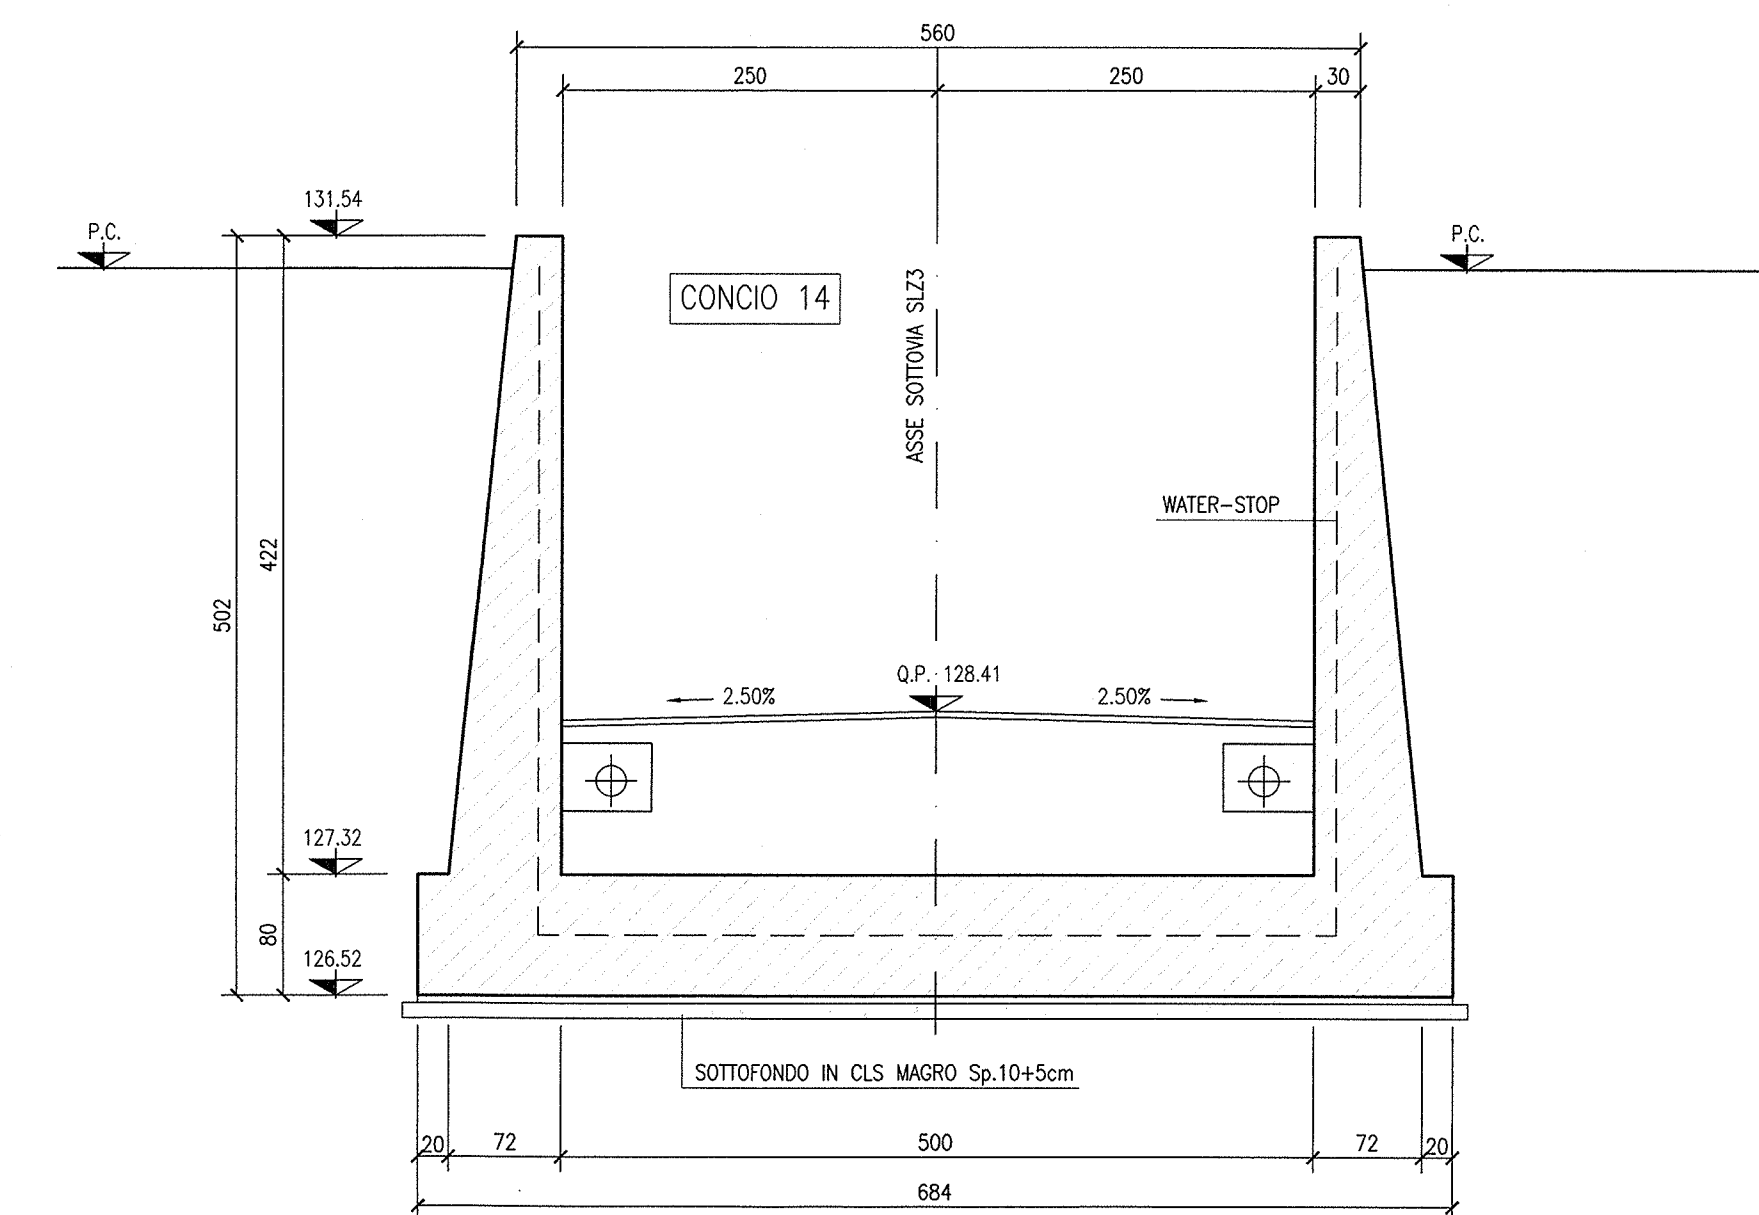


SEZIONE 12-12

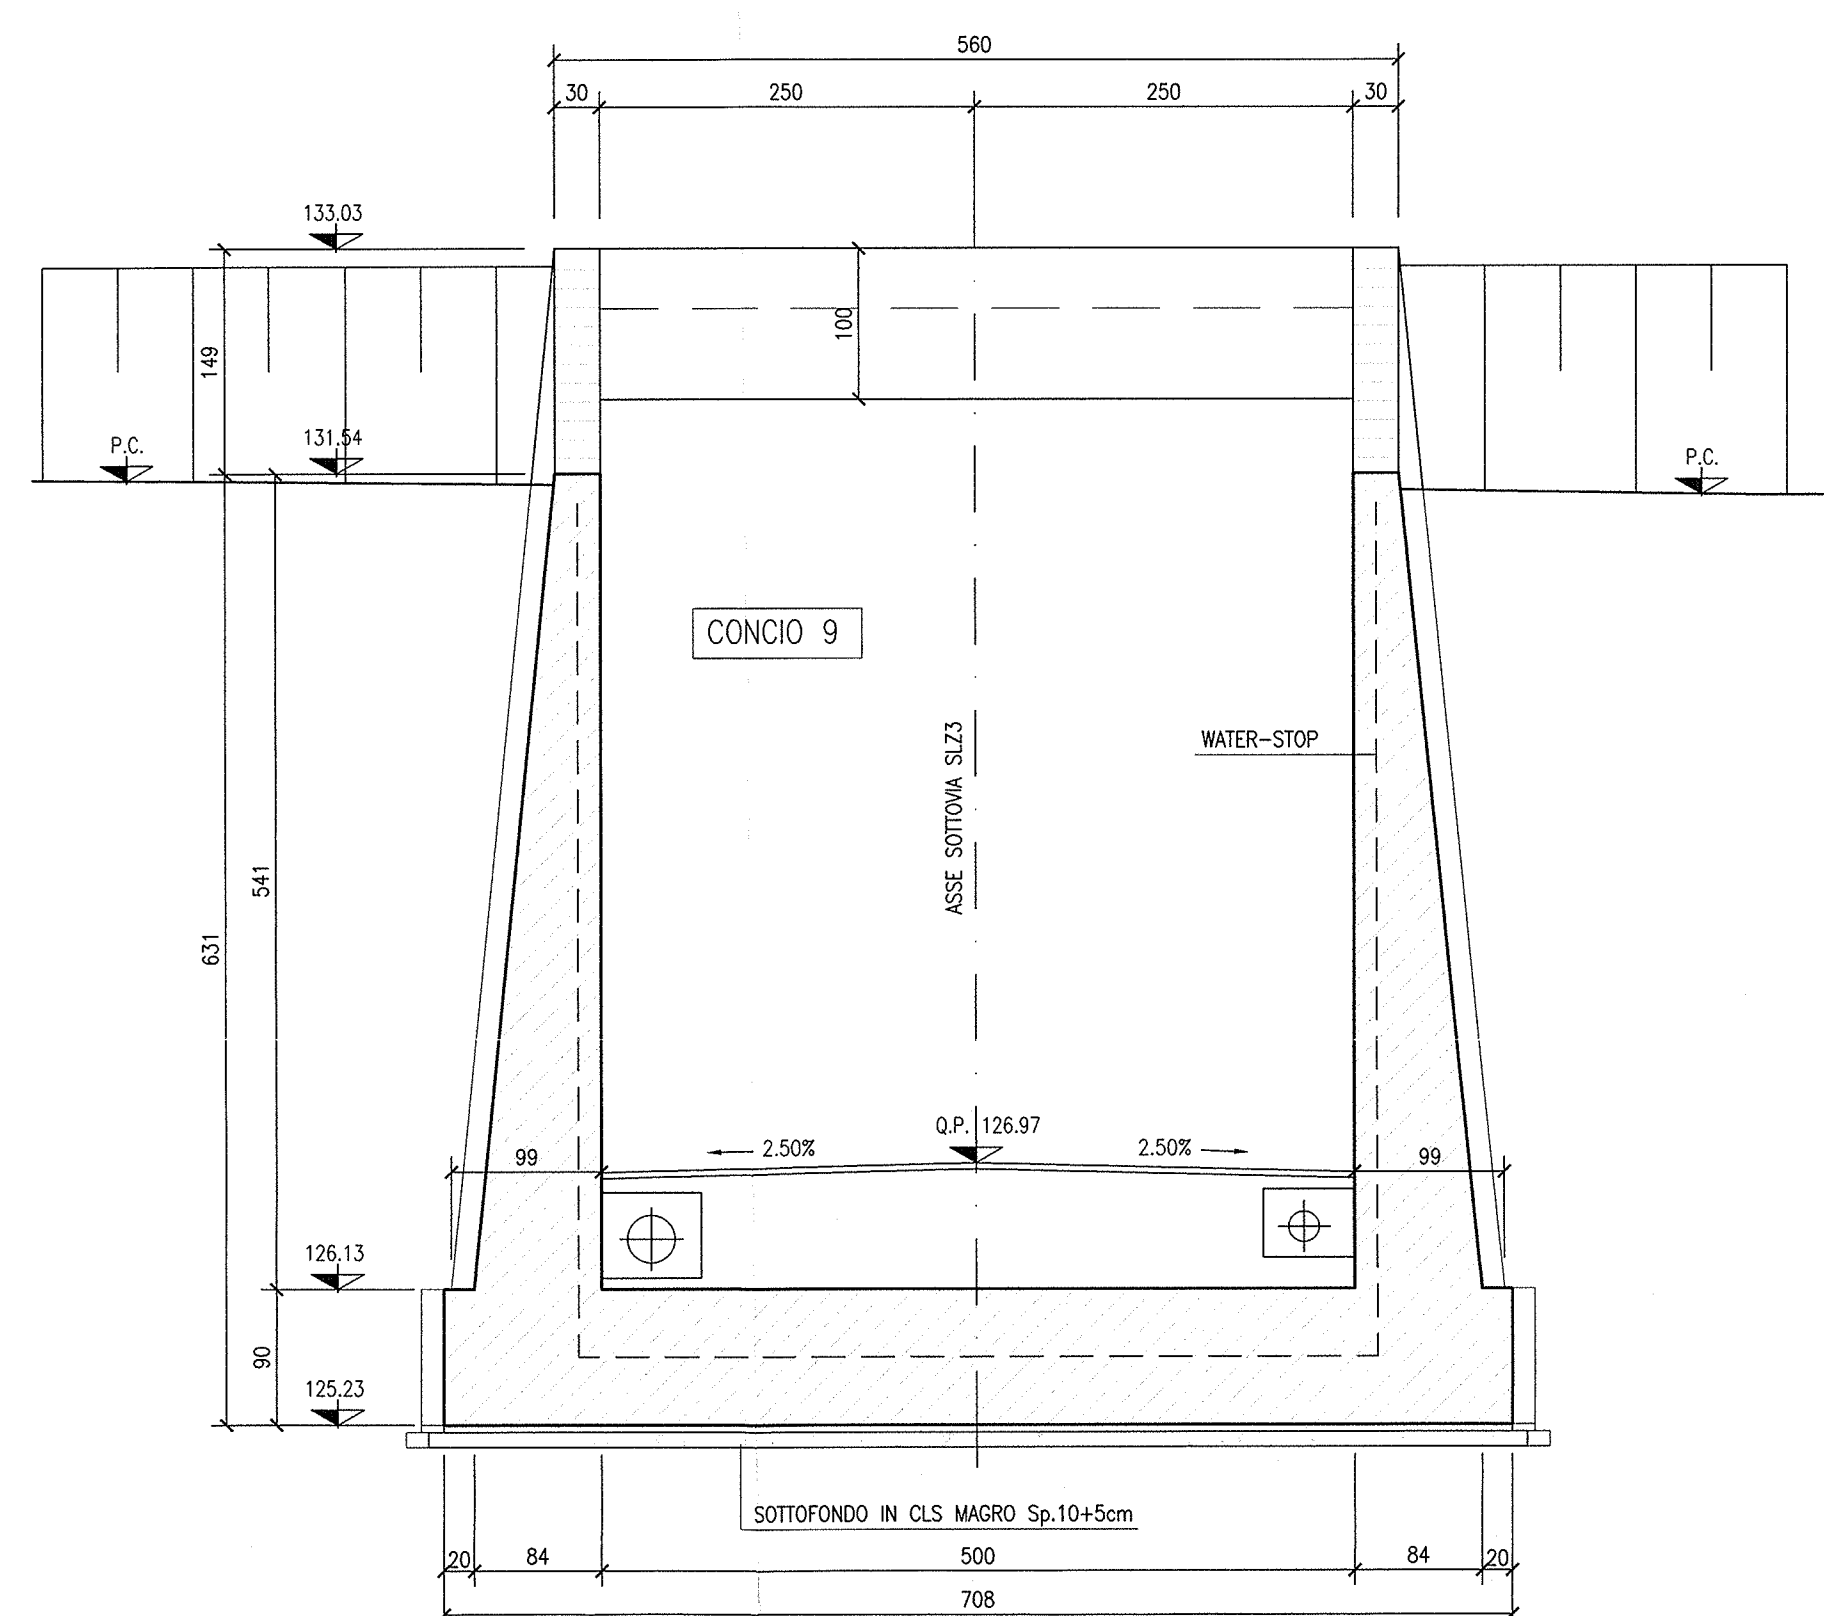


SEZIONE 15-15

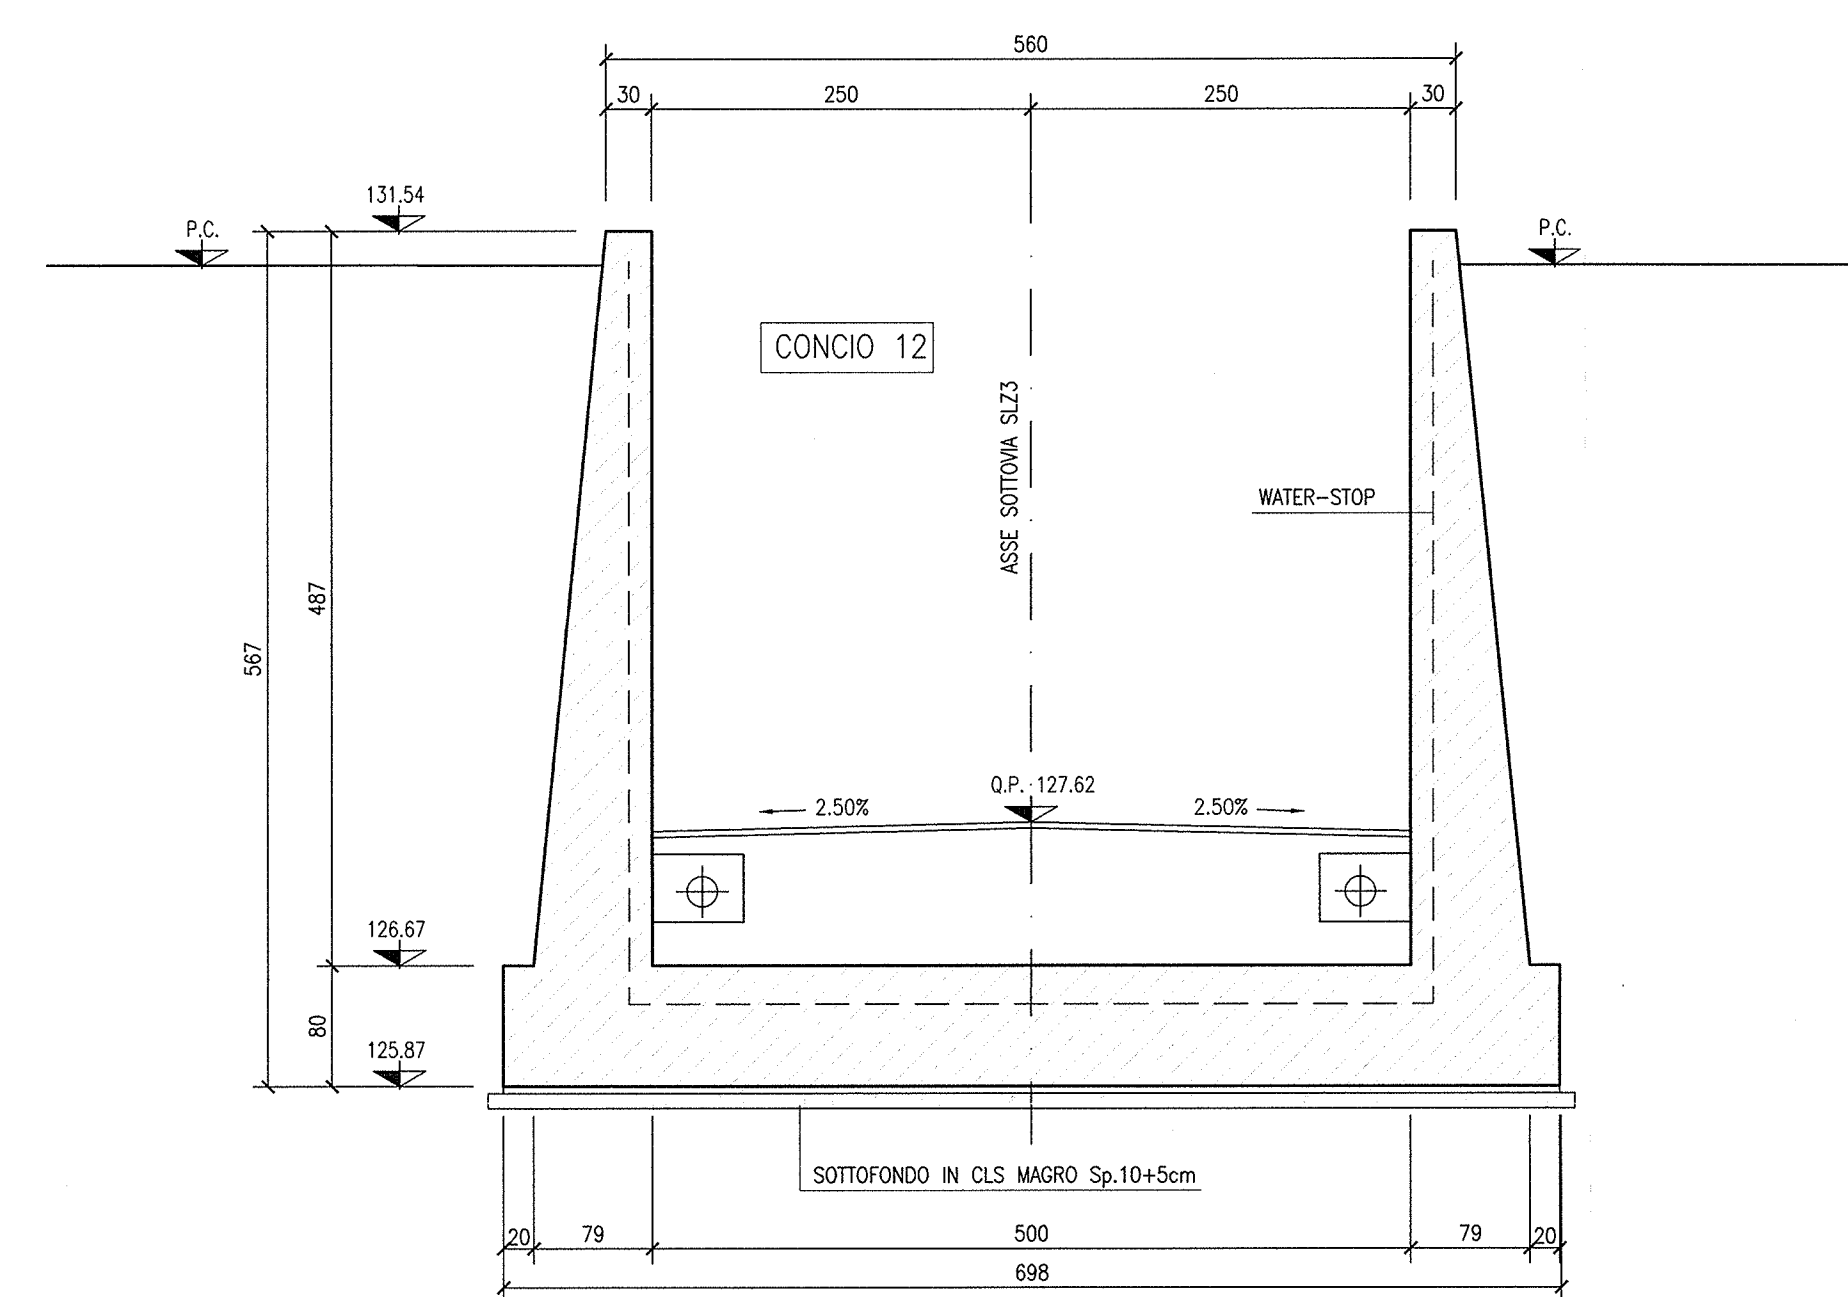


SEZIONE 18-18

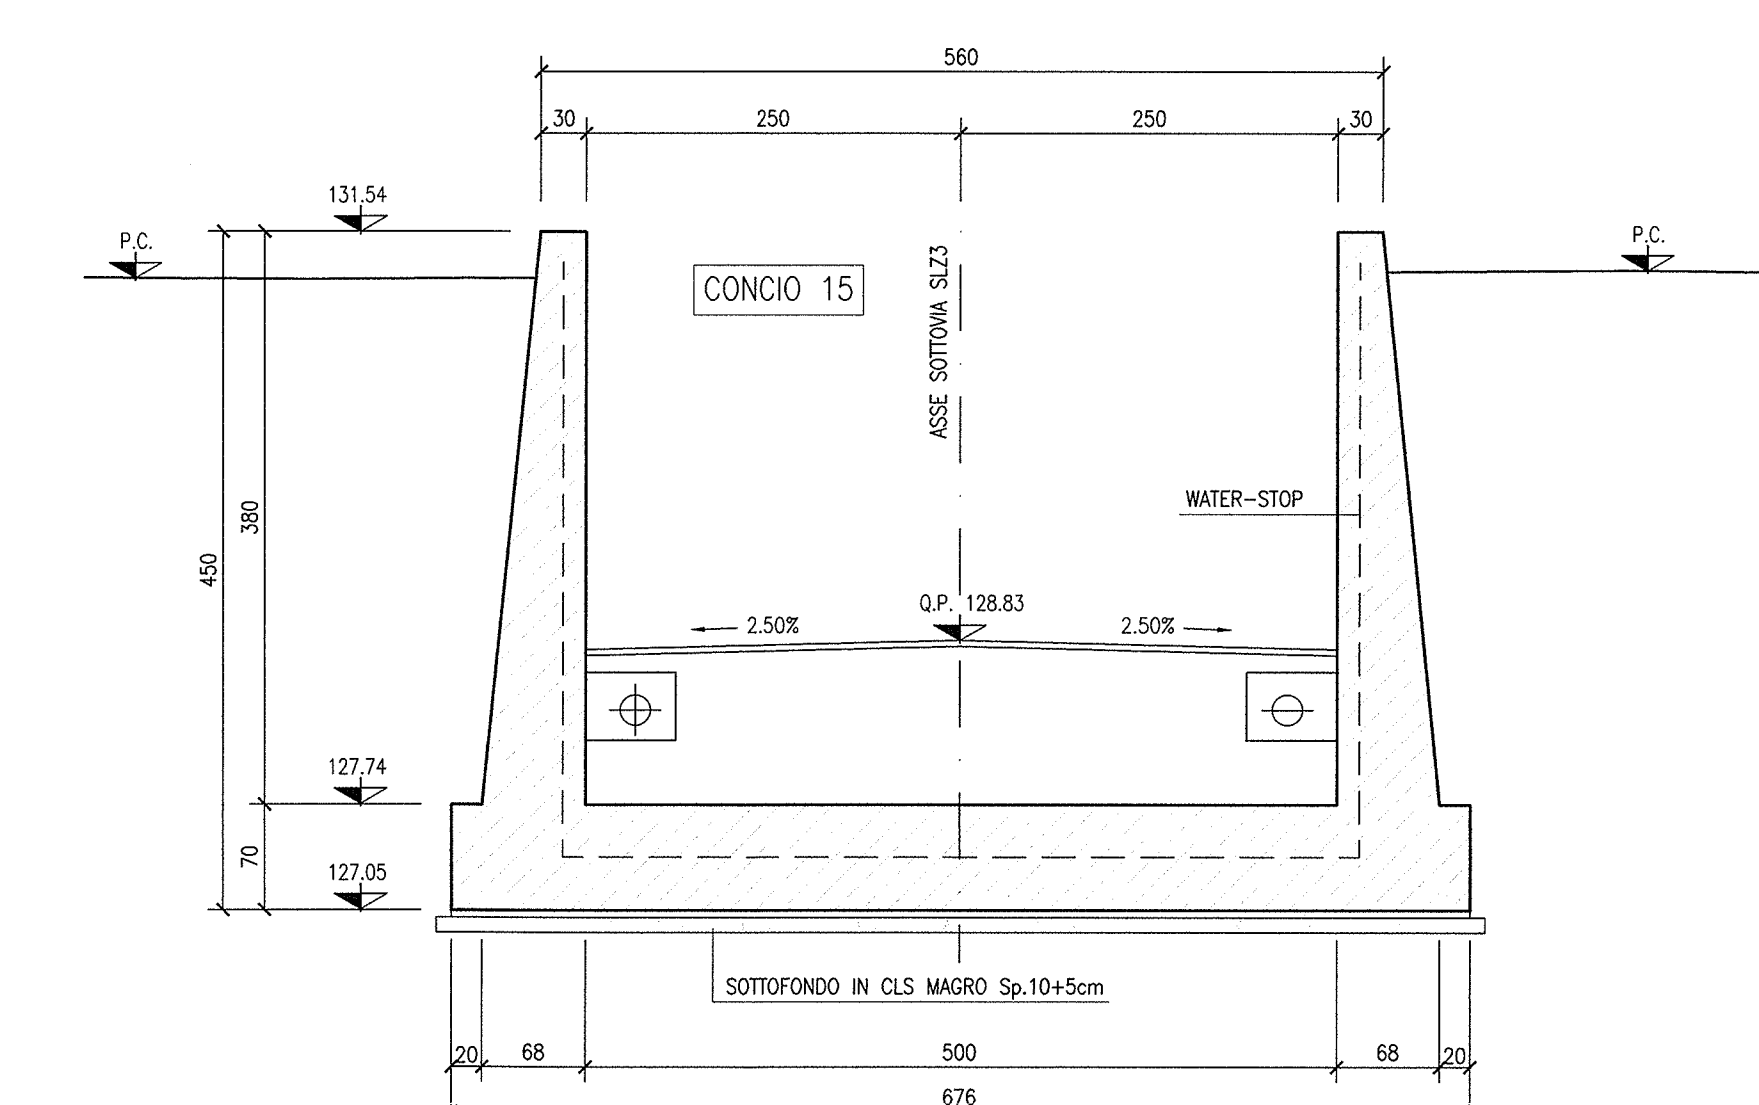


SEZIONE 13-13

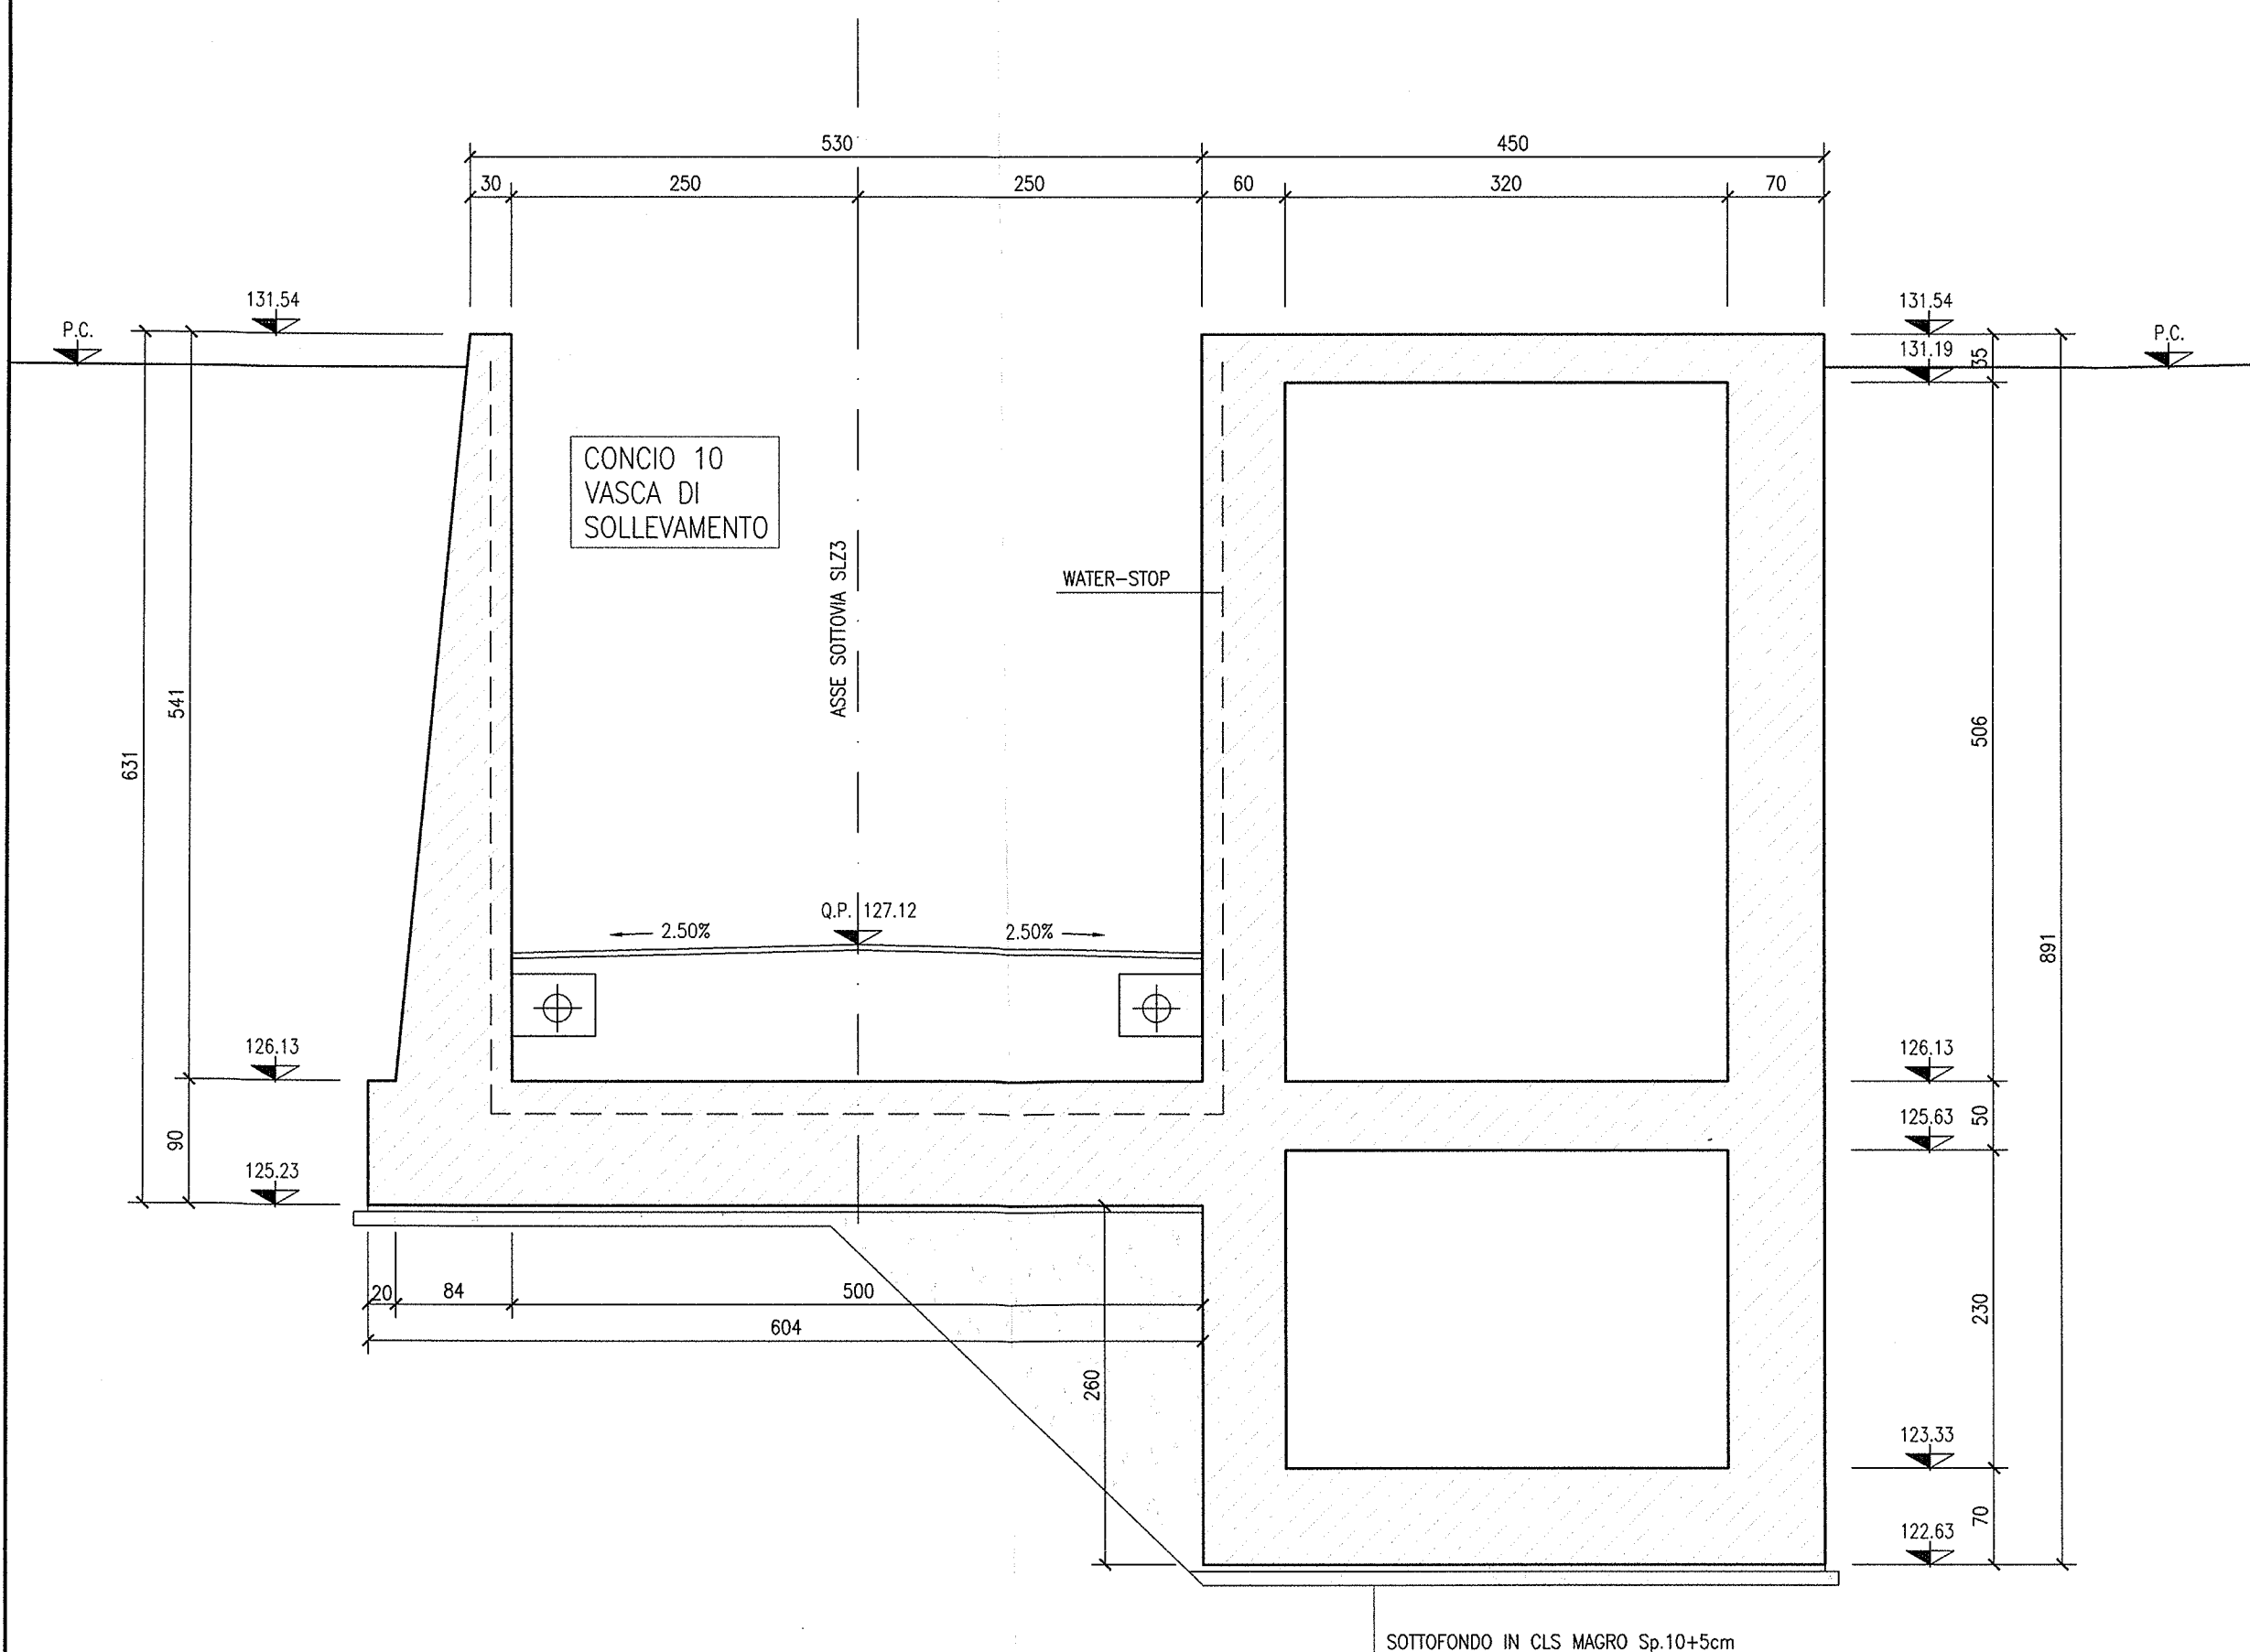

SEZIONE 16-16

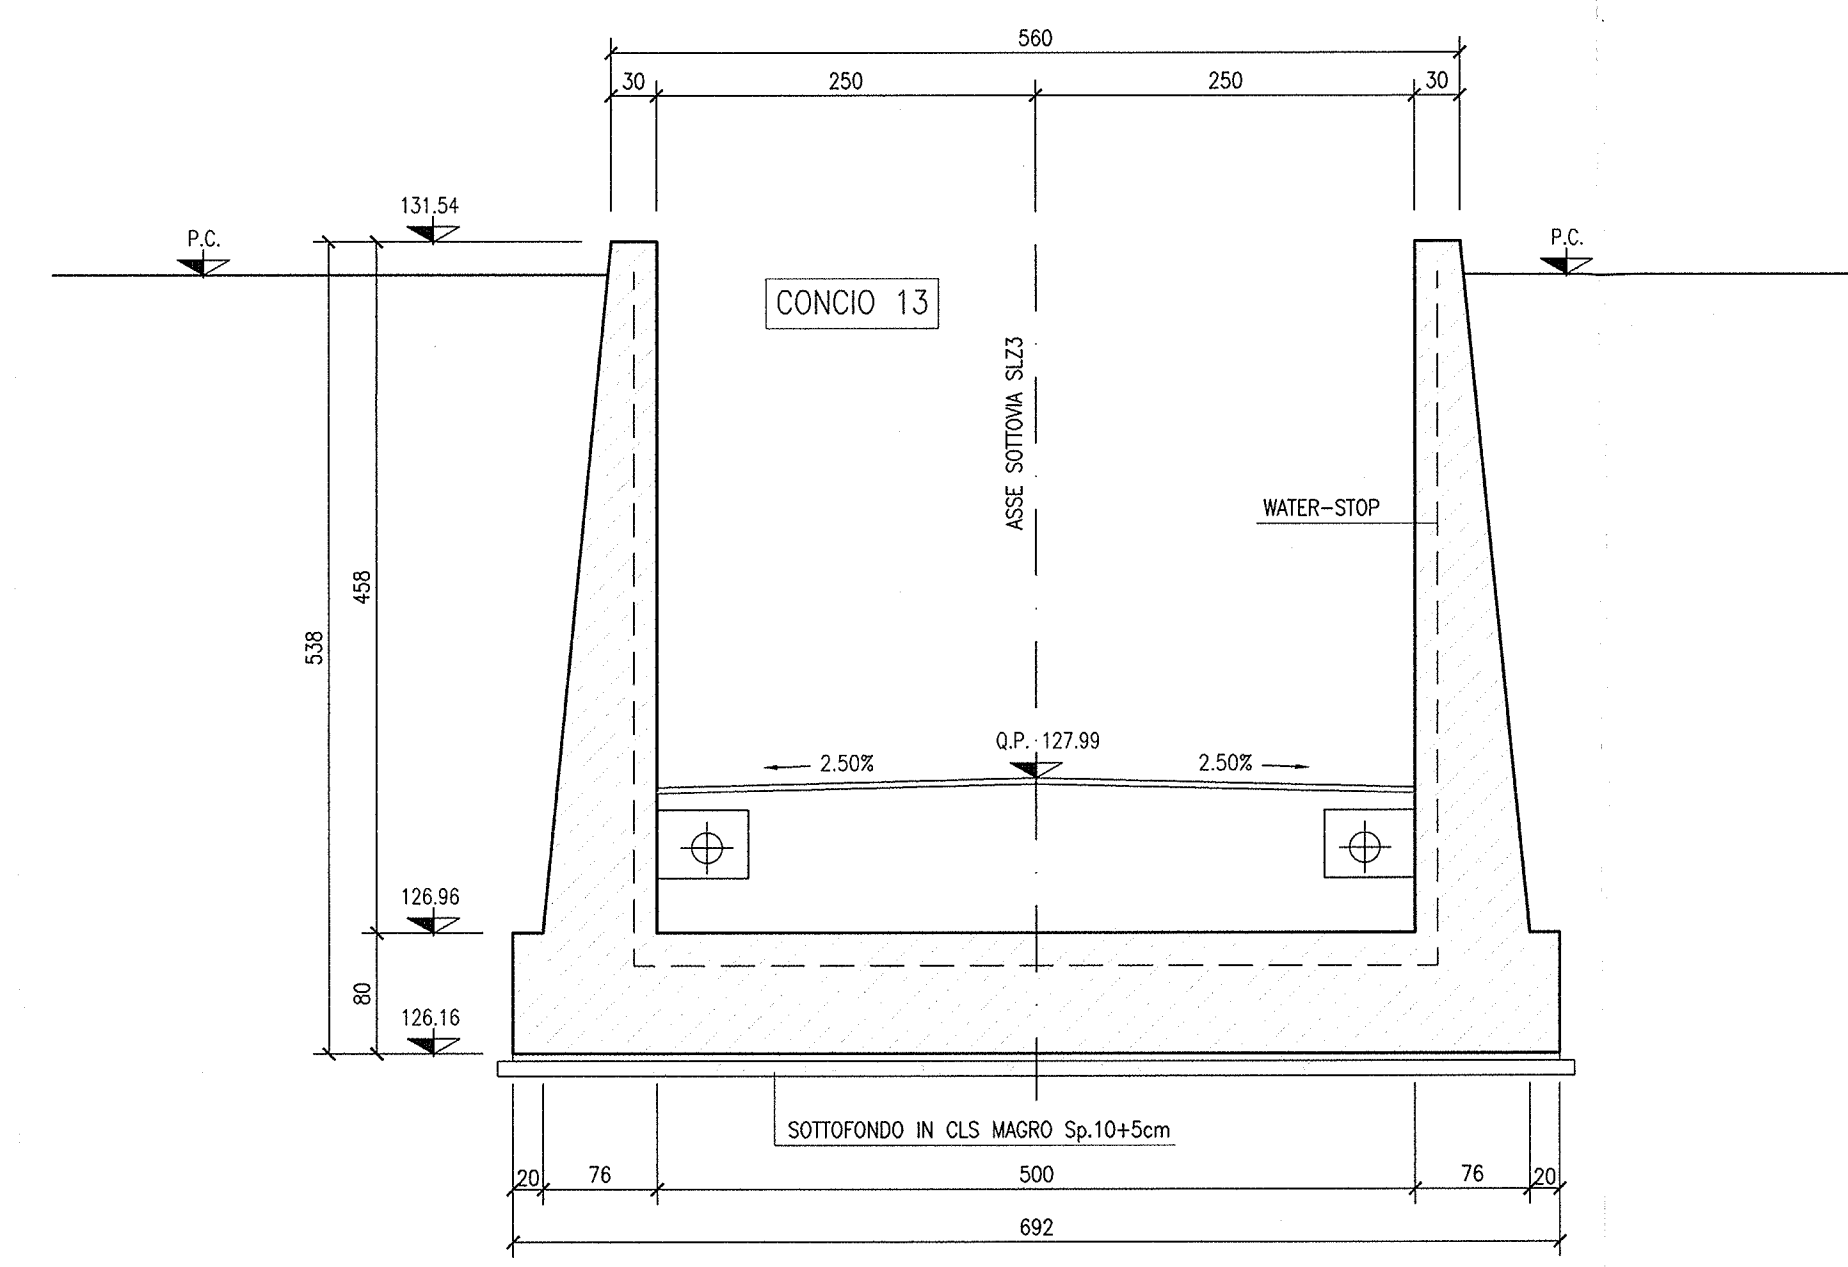

SEZIONE 19-19

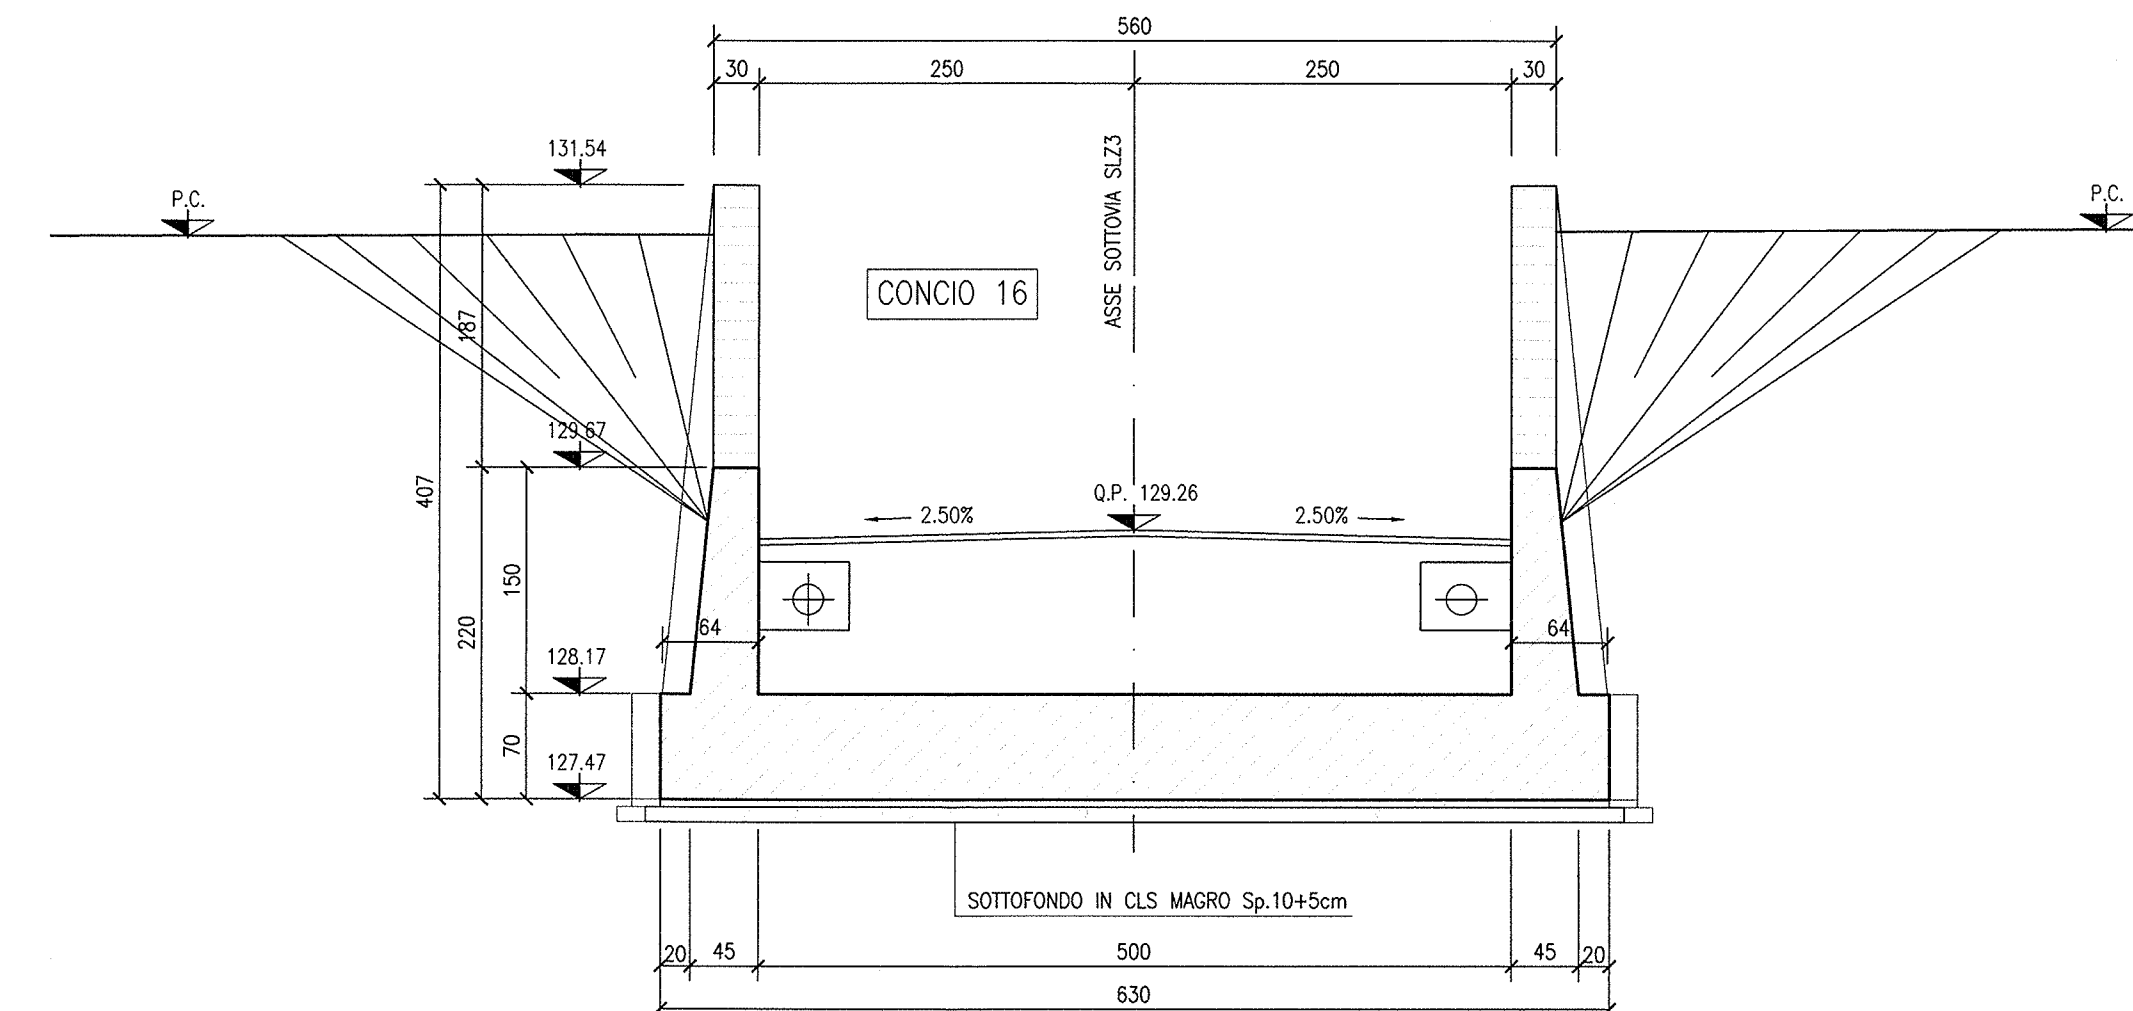

DESGNI DI RIFERIMENTO

DESCRIZIONE	CODICE
- SLZ3 - RELAZIONE TECNICA GENERALE	INOR12E22RSLZ30001
- SLZ3 - RELAZIONE GEOTECNICA	INOR12E22RSLZ30001
- SLZ3 - PROFILO GEOTECNICO	INOR12E22RSLZ30001
- SLZ3 - PLANIMETRIA STATO DI FATTO	INOR12E22RSLZ30001
- SLZ3 - PLANIMETRIA DI PROGETTO	INOR12E22RSLZ30001
- SLZ3 - PLANIMETRIA DI FIANCHIAMENTO	INOR12E22RSLZ30001
- SLZ3 - PLANIMETRIA SEGNALETICA E BARRIERE DI SICUREZZA	INOR12E22RSLZ30001
- SLZ3 - PROFILO LONGITUDINALE	INOR12E22RSLZ30001
- SLZ3 - PLANIMETRIA DI DRENAGGIO ACQUE DI PIATTAFORMA	INOR12E22RSLZ30001
- SLZ3 - RELAZIONE IDRAULICA	INOR12E22RSLZ30001
- SLZ3 - SEZIONE TIPO	INOR12E22RSLZ30001
- SLZ3 - SEZIONI TRASVERSALI - TAV. 1	INOR12E22RSLZ30001
- SLZ3 - SEZIONI TRASVERSALI - TAV. 2	INOR12E22RSLZ30002
- SLZ3 - SEZIONI TRASVERSALI - TAV. 3	INOR12E22RSLZ30003
- SLZ3 - SEZIONI TRASVERSALI - TAV. 4	INOR12E22RSLZ30004
- SLZ3 - SEZIONI TRASVERSALI - TAV. 5	INOR12E22RSLZ30005
- SLZ3 - CARPENTERIA - PIANTE TRACCIAMENTO	INOR12E22RSLZ30001
- SLZ3 - CARPENTERIA - SEZIONI LONGITUDINALI SUI CIGLI	INOR12E22RSLZ30006
- SLZ3 - CARPENTERIA - PIANTE E SEZIONI LONGITUDINALI IN ASSE - TAV. 1	INOR12E22RSLZ30007
- SLZ3 - CARPENTERIA - PIANTE E SEZIONI LONGITUDINALI IN ASSE - TAV. 2	INOR12E22RSLZ30008
- SLZ3 - CARPENTERIA - SEZIONI TRASVERSALI - TAV. 1	INOR12E22RSLZ30009
- SLZ3 - CARPENTERIA - SEZIONI TRASVERSALI - TAV. 2	INOR12E22RSLZ30010
- SLZ3 - CARPENTERIA - VASCA DI SOLLEVAMENTO ACQUE	INOR12E22RSLZ30011
- SLZ3 - CARPENTERIA - PARTICOLARE GIUNTI	INOR12E22RSLZ30012
- SLZ3 - CARPENTERIA - PIANTE MONITORI PARAMETRI E BARRIERE ANTIRUMORE SOTTOVA	INOR12E22RSLZ30013
- SLZ3 - PARTICOLARI COSTRUTTIVI BOTTOLE DI CHIUSURA	INOR12E22RSLZ30014
- SLZ3 - SCALFI - PIANTE E SEZIONI	INOR12E22RSLZ30015
- SLZ3 - ARMATURA - SOTTOVA SOTTO LINEA AV/AC	INOR12E22RSLZ30016
- SLZ3 - ARMATURA - MURI AD "U" - CONCI 1 - 2	INOR12E22RSLZ30017
- SLZ3 - ARMATURA - MURI AD "U" - CONCI 3 - 4	INOR12E22RSLZ30018
- SLZ3 - ARMATURA - MURI AD "U" - CONCI 5 - 6	INOR12E22RSLZ30019
- SLZ3 - ARMATURA - MURI AD "U" - CONCI 7 - 8	INOR12E22RSLZ30020
- SLZ3 - ARMATURA - MURI AD "U" - CONCI 9 - 11	INOR12E22RSLZ30021
- SLZ3 - ARMATURA - MURI AD "U" - CONCI 12 - 13	INOR12E22RSLZ30022
- SLZ3 - ARMATURA - MURI AD "U" - CONCI 14 - 15	INOR12E22RSLZ30023
- SLZ3 - ARMATURA - MURI AD "U" - CONCI 16	INOR12E22RSLZ30024
- SLZ3 - ARMATURA - VASCA DI SOLLEVAMENTO ACQUE	INOR12E22RSLZ30025
- SLZ3 - RELAZIONE DI CALCOLO SOTTOVA AV/AC	INOR12E22RSLZ30026
- SLZ3 - ALLEGATO ALLA RELAZIONE DI CALCOLO SOTTOVA AV/AC - TABELLARI DI CALCOLO	INOR12E22RSLZ30027
- SLZ3 - RELAZIONE DI CALCOLO MURI	INOR12E22RSLZ30028
- SLZ3 - RELAZIONE DI CALCOLO VASCA DI SOLLEVAMENTO ACQUE	INOR12E22RSLZ30029
- SLZ3 - ALLE "ALLE RELAZ. DI CALCOLO VASCA DI SOLLEVAMENTO - TABELLARI DI CALCOLO	INOR12E22RSLZ30030
- SLZ3 - PIANTE PAVI: LUCE, CARBOTTI E IMPALTO STAMPORFO	INOR12E22RSLZ30031
- SLZ3 - PIANTE PAVI: LUCE, CARBOTTI E IMPALTO STAMPORFO	INOR12E22RSLZ30032
NOTE GENERALI

- TUTTE LE MISURE SONO ESPRESSE IN CENTIMETRI
- TUTTE LE QUOTE ALTIMETRICHE SONO ESPRESSE IN METRI s.l.m.
- TUTTI GLI ANGOLI SONO ESPRESSE IN GRADI DECIMALI
- TUTTE LE PROGRESSIVE SONO ESPRESSE IN CHILOMETRI
- TUTTE LE COORDINATE SONO ESPRESSE IN METRI
- LA QUOTA DELLA FALDA IDRICA DI PROGETTO È ASSUNTA PARI A 106.10 m
- PER I DETTAGLI RELATIVI ALLE IMPERMEABILIZZAZIONI DELLE SUPERFICI CONTRO TERRA DI SCATOLARE E MURI A "U", SI APPLICANO RISPETTIVAMENTE I PARTICOLARI P1, P2, P5, RIPORTATI NELL'ELABORATO INOR11E22BZSL0009002
- PER I DETTAGLI RELATIVI AI GIUNTI TRA SCATOLARE E CONCIO DI MURO A "U", SI APPLICANO I PARTICOLARI P12, P13, P14, RIPORTATI NELL'ELABORATO INOR11E22BZSL0009002.

CARATTERISTICHE DEI MATERIALI

- PER LE CARATTERISTICHE DEI MATERIALI FARE RIFERIMENTO ALL'ELABORATO INOR11E224TSL0000001

COMMITTENTE: **RFI** INFRASTRUTTURE FERROVIARIE ITALIANE GRUPPO FERROVIE DELLO STATO

ALTA SORVEGLIANZA: **ITALFERR** GRUPPO FERROVIE DELLO STATO

GENERAL CONTRACTOR: **Cepav due** Consorzio ENI per l'Alta Velocità

INFRASTRUTTURE FERROVIARIE STRATEGICHE DEFINITE DALLA LEGGE OBIETTIVO N. 443/01

LINEA A.V./A.C. TORINO - VENEZIA Tratta MILANO - VERONA
Lotto funzionale Brescia-Verona
PROGETTO ESECUTIVO

SLZ3 - SOTTOPASSO PODERALE PK 110+046.622
CARPENTERIA
SEZIONI TRASVERSALI - TAV.2

GENERAL CONTRACTOR: **Cepav due** Consorzio ENI per l'Alta Velocità
Direttore Lavori: **Ing. T. T...**

SCALA: 1:50

COMMESSA LOTTO FASE ENTE TIPO DOC. OPERA/DISCIPLINA PROG. REV.

INOR 12 E E2 BB SLZ300 005 A

PROGETTAZIONE

Rev.	Descrizione	Autore	Data	Verifica	Disegnato	Stampato
A	EMISSIONE	R...	11/10/19	A...		
B						
C						

CIG: 751447334A Stampato dal Servizio di progettazione ALBA S.r.l. File: INOR12E22BZSLZ30005A_10.dwg