



SEZIONE LONGITUDINALE CIGLIO SINISTRO  
SCALA 1:50

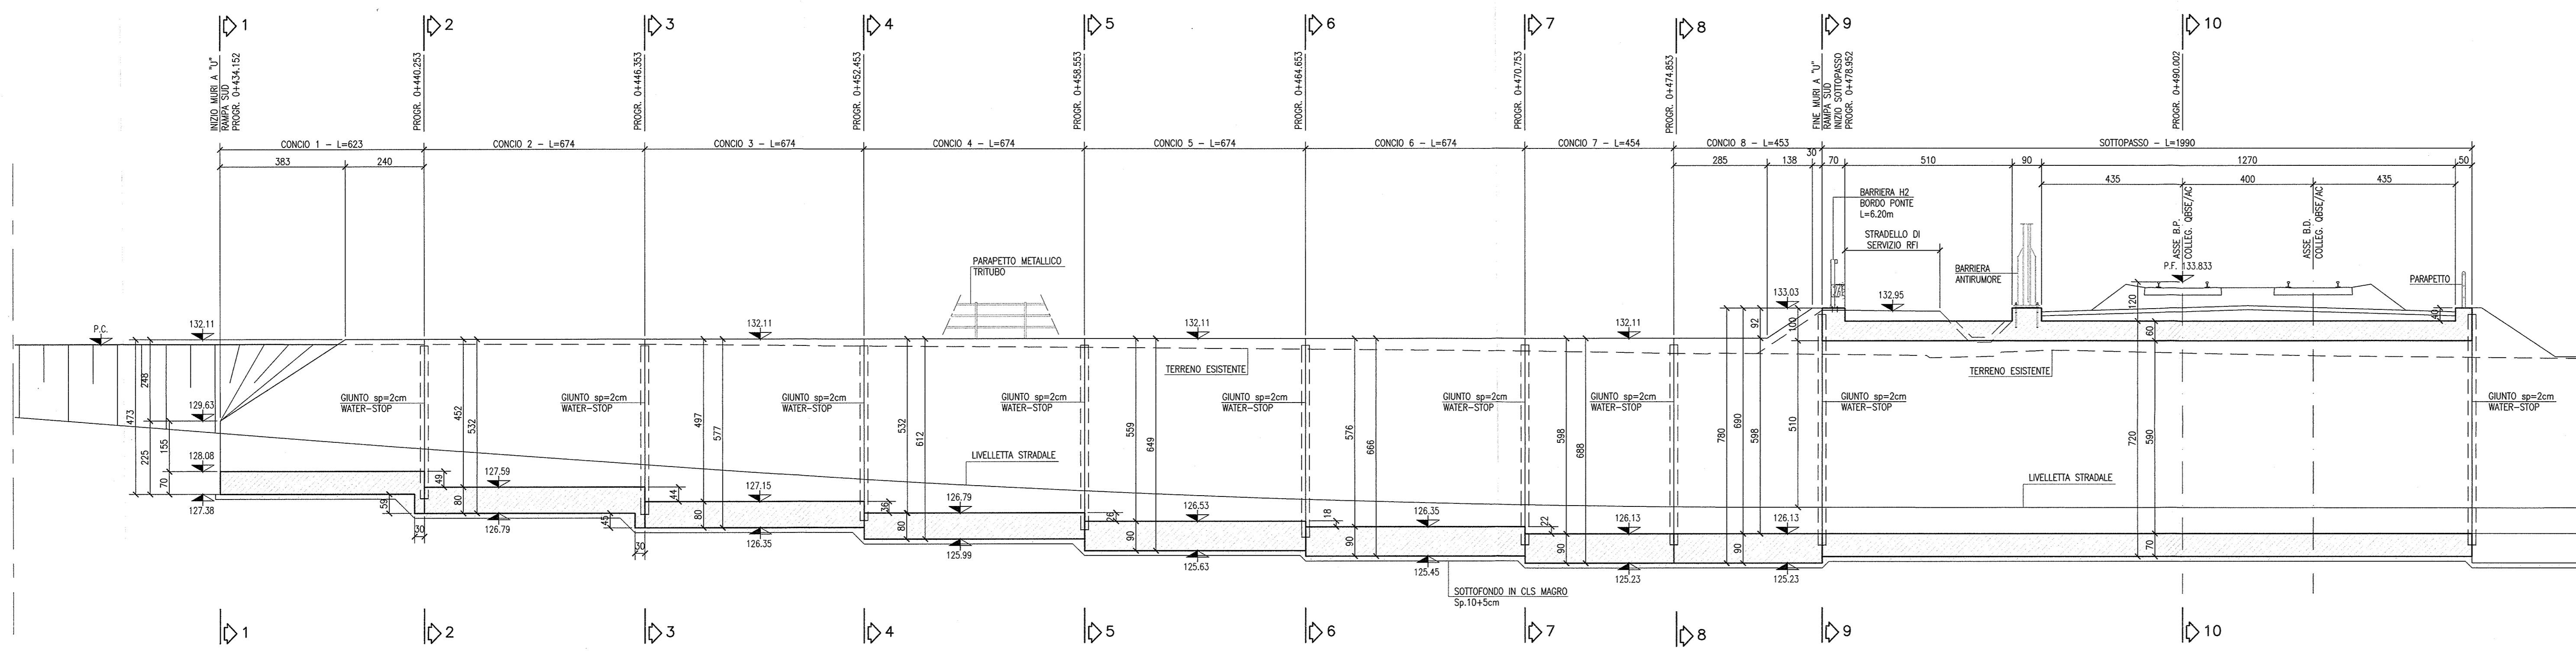

SEZIONE LONGITUDINALE CIGLIO DESTRO  
SCALA 1:50

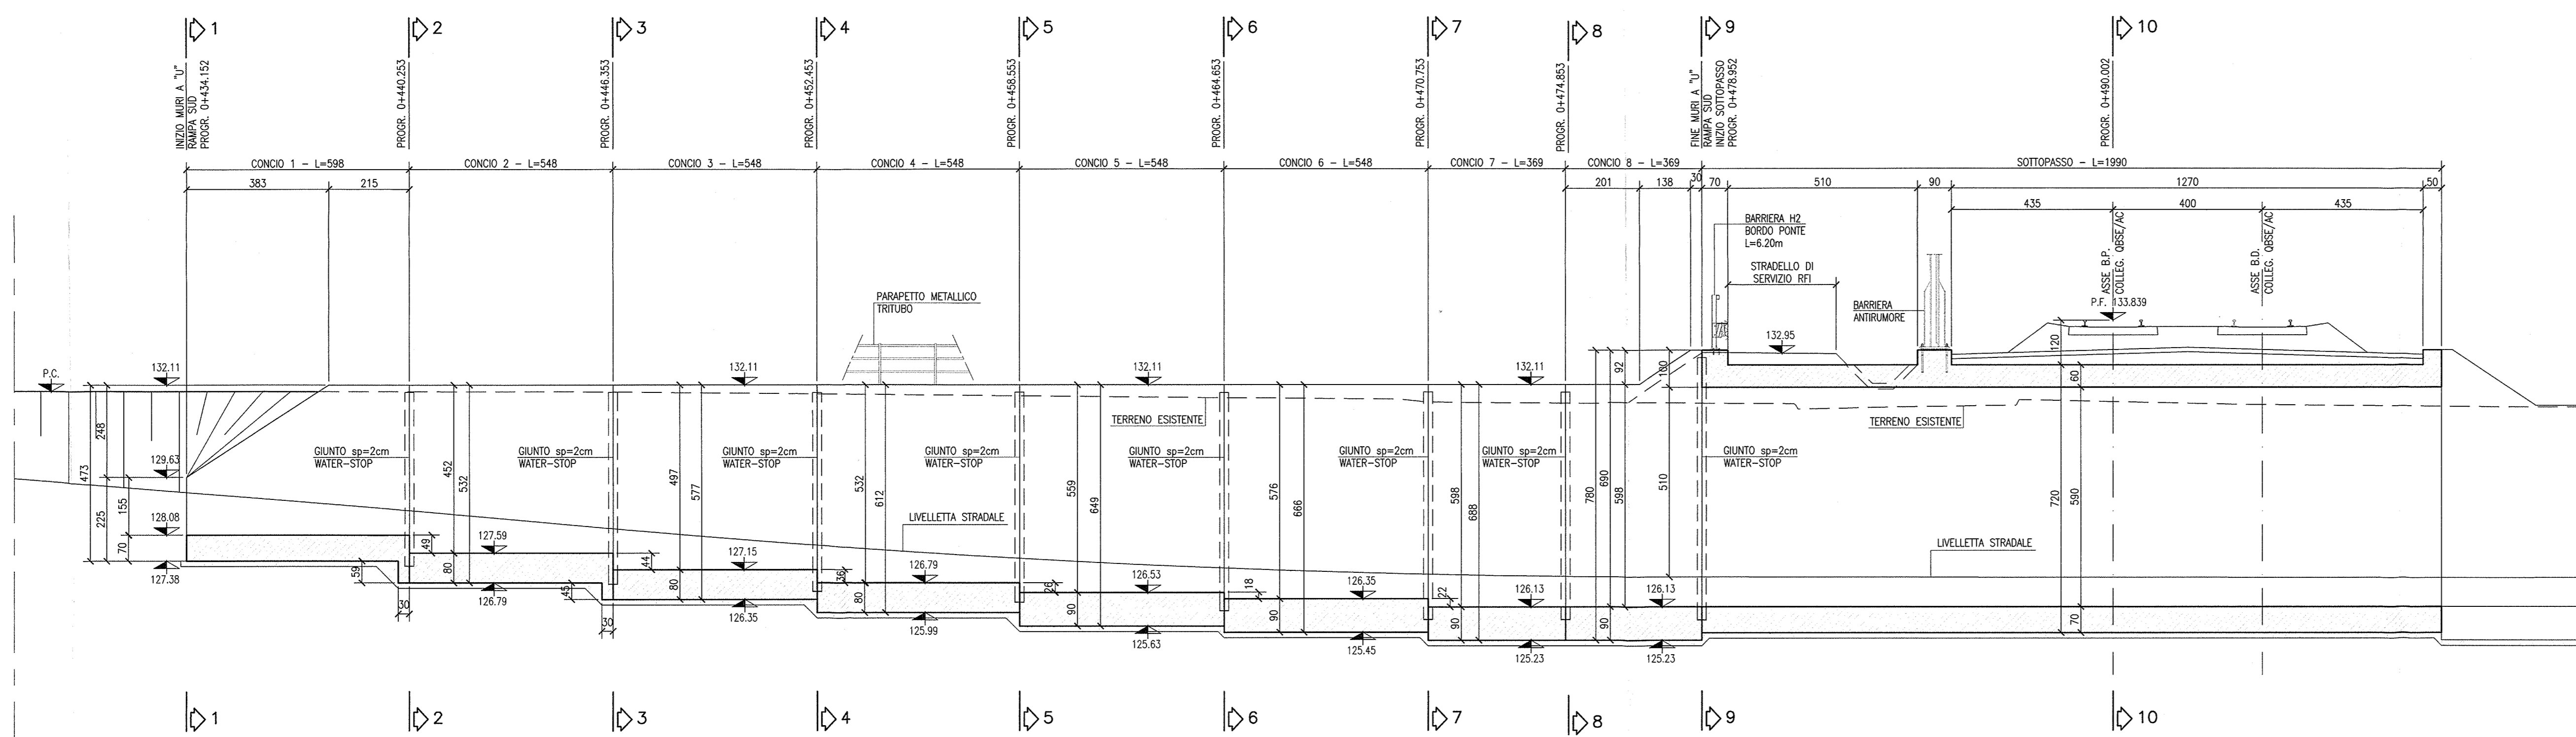

DISEGNI DI RIFERIMENTO


DESCRIZIONE	CODICE
- SL23 - RELAZIONE TECNICA GENERALE	INOR11EE24SL2300001
- SL23 - RELAZIONE GEOMETRICA	INOR11EE24SL2300001
- SL23 - PROFILO GEOTECNICO	INOR11EE24SL2300001
- SL23 - PLANIMETRIA STATO DI FATTO	INOR11EE24SL2300001
- SL23 - PLANIMETRIA DI PROGETTO	INOR11EE24SL2300001
- SL23 - PLANIMETRIA DI TRACCIAMENTO	INOR11EE24SL2300001
- SL23 - PLANIMETRIA SEGNALETICA E BARRIERE DI SICUREZZA	INOR11EE24SL2300001
- SL23 - PROFILO LONGITUDINALE	INOR11EE24SL2300001
- SL23 - PLANIMETRIA DI ORDENAGGIO ACQUE DI PIATTAFORMA	INOR11EE24SL2300001
- SL23 - RELAZIONE IDRAULICA	INOR11EE24SL2300001
- SL23 - SEZIONI TIPO	INOR11EE24SL2300001
- SL23 - SEZIONI TRASVERSALI - TAV. 1	INOR11EE24SL2300001
- SL23 - SEZIONI TRASVERSALI - TAV. 2	INOR11EE24SL2300001
- SL23 - SEZIONI TRASVERSALI - TAV. 3	INOR11EE24SL2300001
- SL23 - SEZIONI TRASVERSALI - TAV. 4	INOR11EE24SL2300001
- SL23 - SEZIONI TRASVERSALI - TAV. 5	INOR11EE24SL2300001
- SL23 - CARPENTERIA - PAVIMENTAZIONE	INOR11EE24SL2300001
- SL23 - CARPENTERIA - PAVIA E SEZIONE LONGITUDINALE IN ASSE - TAV. 1	INOR11EE24SL2300001
- SL23 - CARPENTERIA - PAVIA E SEZIONE LONGITUDINALE IN ASSE - TAV. 2	INOR11EE24SL2300001
- SL23 - CARPENTERIA - SEZIONI TRASVERSALI - TAV. 1	INOR11EE24SL2300001
- SL23 - CARPENTERIA - SEZIONI TRASVERSALI - TAV. 2	INOR11EE24SL2300001
- SL23 - CARPENTERIA - SEZIONI TRASVERSALI - TAV. 3	INOR11EE24SL2300001
- SL23 - CARPENTERIA - SEZIONI TRASVERSALI - TAV. 4	INOR11EE24SL2300001
- SL23 - CARPENTERIA - SEZIONI TRASVERSALI - TAV. 5	INOR11EE24SL2300001
- SL23 - CARPENTERIA - PAVIA DI SOLLIVAMENTO ACQUE	INOR11EE24SL2300001
- SL23 - CARPENTERIA - PARTICOLARE CLIENTI	INOR11EE24SL2300001
- SL23 - CARPENTERIA - PAVIA MOVIMENTI PARAPETTI E BARRIERE ANTIURTORE SOTTOFONDA	INOR11EE24SL2300001
- SL23 - PARTICOLARI COSTRUTTIVI BOTTOLE DI CHIUSURA	INOR11EE24SL2300001
- SL23 - SCALFI - PAVIA E SEZIONI	INOR11EE24SL2300001
- SL23 - ARMATURA - SOTTOFONDO SOTTO LINEA A/V	INOR11EE24SL2300001
- SL23 - ARMATURA - MURI AD "U" - CONCI 1 - 3	INOR11EE24SL2300001
- SL23 - ARMATURA - MURI AD "U" - CONCI 4 - 6	INOR11EE24SL2300001
- SL23 - ARMATURA - MURI AD "U" - CONCI 7 - 8	INOR11EE24SL2300001
- SL23 - ARMATURA - MURI AD "U" - CONCI 9 - 11	INOR11EE24SL2300001
- SL23 - ARMATURA - MURI AD "U" - CONCI 12 - 13	INOR11EE24SL2300001
- SL23 - ARMATURA - MURI AD "U" - CONCI 14 - 15	INOR11EE24SL2300001
- SL23 - ARMATURA - MURI AD "U" - CONCI 16	INOR11EE24SL2300001
- SL23 - ARMATURA - VASCA DI SOLLIVAMENTO	INOR11EE24SL2300001
- SL23 - ALLEGATO ALLA RELAZIONE DI CALCOLO SOTTOFONDO A/V/AC - TABELLARI DI CALCOLO	INOR11EE24SL2300001
- SL23 - RELAZIONE DI CALCOLO MURI	INOR11EE24SL2300001
- SL23 - RELAZIONE DI CALCOLO VASCA DI SOLLIVAMENTO	INOR11EE24SL2300001
- SL23 - ALLE. ALLE RELAZ. DI CALCOLO VASCA DI SOLLIVAMENTO - TABELLARI DI CALCOLO	INOR11EE24SL2300001
- SL23 - PAVIA PUNTI LUCE, CASOTTI E IMPIANTO SCARIFORICO	INOR11EE24SL2300001
- SL23 - PAVIA PIAZZOLA IMPIANTI	INOR11EE24SL2300001
- SL23 - PARTICOLARI IMPIANTO DI SOLLIVAMENTO ACQUE	INOR11EE24SL2300001
- SL23 - RELAZIONE DIMENSIONAMENTO ILLUMINOTECNICO	INOR11EE24SL2300001
- SL23 - RELAZIONE DIMENSIONAMENTO DELLE LINEE E DELLE APPARECCHIATURE ELETTRICHE	INOR11EE24SL2300001
- SL23 - SCHEMI LINFILARE QUADRO GENERALE UTENZE	INOR11EE24SL2300001
- SL23 - SCHEMI LINFILARE QUADRO GRUPPO POMPE	INOR11EE24SL2300001
- SL23 - SCHEMI LINFILARE QUADRO ILLUMINAZIONE	INOR11EE24SL2300001

NOTE GENERALI

- TUTTE LE MISURE SONO ESPRESSE IN CENTIMETRI
- TUTTE LE QUOTE ALTIMETRICHE SONO ESPRESSE IN METRI s.l.m.
- TUTTI GLI ANGOLI SONO ESPRESSE IN GRADI DECIMALI
- TUTTE LE PROGRESSIVE SONO ESPRESSE IN CHILOMETRI
- TUTTE LE COORDINATE SONO ESPRESSE IN METRI
- LA QUOTA DELLA FALDA IDRICA DI PROGETTO È ASSUNTA PARI A 106.10 m
- PER I DETTAGLI RELATIVI ALLE IMPERMEABILIZZAZIONI DELLE SUPERFICIE CONTRO TERRA DI SCATOLARE E MURI A "U", SI APPLICANO RISPETTIVAMENTE I PARTICOLARI P1, P2, P5, RIPORTATI NELL'ELABORATO INOR11EE24SL0009002
- PER I DETTAGLI RELATIVI AI GIUNTI TRA SCATOLARE E CONCIO DI MURO A "U", SI APPLICANO I PARTICOLARI P12, P13, P14, RIPORTATI NELL'ELABORATO INOR11EE24SL0009002.

CARATTERISTICHE DEI MATERIALI

- PER LE CARATTERISTICHE DEI MATERIALI FARE RIFERIMENTO ALL'ELABORATO INOR11EE24SL0000001

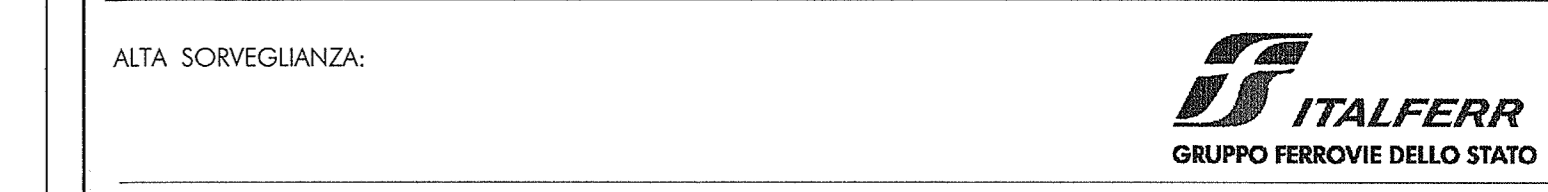

INFRASTRUTTURE FERROVIARIE STRATEGICHE DEFINITE DALLA LEGGE OBIETTIVO N. 443/01  
LINEA A.V./A.C. TORINO - VENEZIA Tratta MILANO - VERONA  
Lotto funzionale Brescia-Verona  
PROGETTO ESECUTIVO  
SLZ3 - SOTTOPASSO PODERALE PK 110+046,622  
CARPENTERIA  
SEZIONI LONGITUDINALI SUI CIGLI

GENERAL CONTRACTOR	CONSOZIO Cepav due	DIRETTORE LAVORI	SCALA:
COMMESSA	LOTTO	FASE	ENTE
INOR	12	E	E2
BB	SLZ300	008	A

PROGETTAZIONE	Autore	Data	Verificato	Data
A EMISSIONE	Roberto	11/10/19	Aiuto	11/10/19
B				
C				