SEZIONE LONGITUDINALE GIUNTI

SCALA 1:20

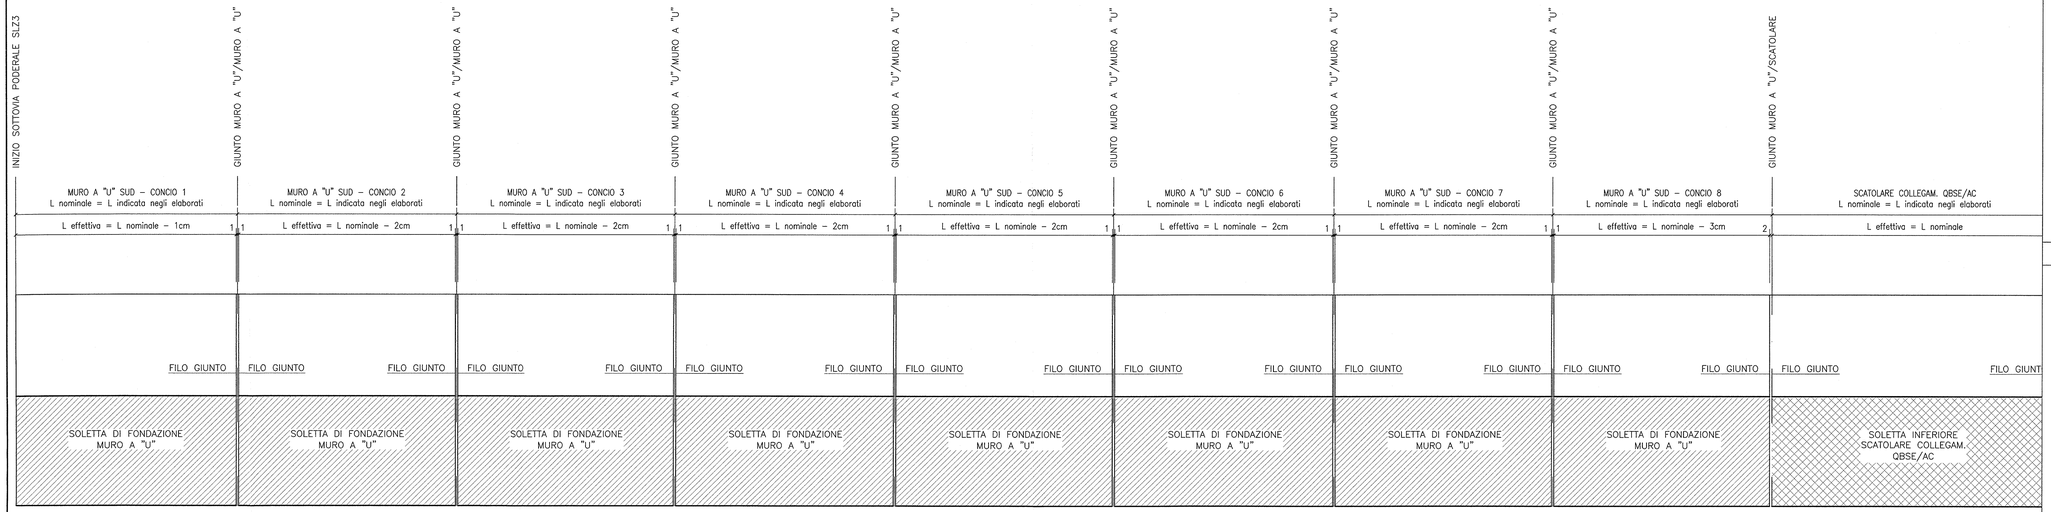

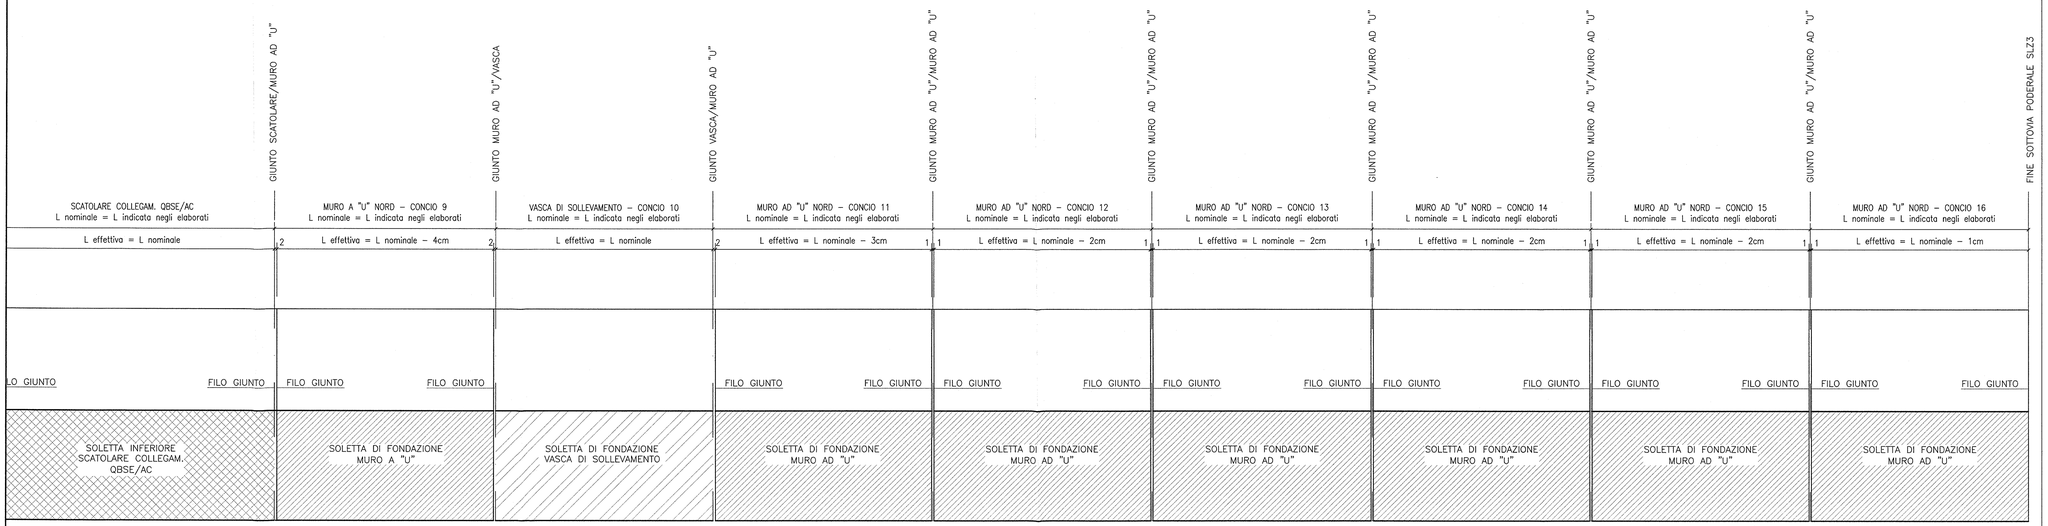

DISEGNI DI RIFERIMENTO

DESCRIZIONE	CODICE
– SLZ3 –CARPENTERIA – PIANTA TRACCIAMENTO	IN0R12EE2BASLZ3X0001
– SLZ3 –CARPENTERIA – SEZIONI LONGITUDINALI SUI CICLI	IN0R12EE2BBSLZ3X0006
– SLZ3 –CARPENTERIA – PIANTA E SEZIONE LONGITUDINALE IN ASSE – TAV. 1	IN0R12EE2BBSLZ3X0001
– SLZ3 –CARPENTERIA – PIANTA E SEZIONE LONGITUDINALE IN ASSE – TAV. 2	IN0R12EE2BBSLZ3X0002
– SLZ3 –CARPENTERIA – PIANTA E SEZIONE LONGITUDINALE IN ASSE – TAV. 3	IN0R12EE2BBSLZ3X0003
– SLZ3 –CARPENTERIA – SEZIONI TRASVERSALI – TAV.1	IN0R12EE2BBSLZ3X0004
– SLZ3 –CARPENTERIA – SEZIONI TRASVERSALI – TAV.2	IN0R12EE2BBSLZ3X0005
– SLZ3 –CARPENTERIA – VASCA DI SOLLEVAMENTO ACQUE	IN0R12EE2BBSLZ3X0001
– SLZ3 –ARMATURA – SOTTOVIA SOTTO LINEA AV/AC	IN0R12EE2B2SLZ3A0001
– SLZ3 –ARMATURA – MURI AD "U" – CONCI 1 – 2	IN0R12EE2BBSLZ3C0002
– SLZ3 –ARMATURA – MURI AD "U" – CONCI 3 – 4	IN0R12EE2BBSLZ3C0003
– SLZ3 –ARMATURA – MURI AD "U" – CONCI 5 – 6	IN0R12EE2BBSLZ3C0004
– SLZ3 –ARMATURA – MURI AD "U" – CONCIO 7 – 8	IN0R12EE2BBSLZ3C0005
– SLZ3 –ARMATURA – MURI AD "U" – CONCI 9 – 11	IN0R12EE2BBSLZ3C0006
– SLZ3 –ARMATURA – MURI AD "U" – CONCI 12 – 13	IN0R12EE2BBSLZ3C0007
– SLZ3 –ARMATURA – MURI AD "U" – CONCI 14 – 15	IN0R12EE2BBSLZ3C0008
– SLZ3 –ARMATURA – MURI AD "U" – CONCIO 16	IN0R12EE2BBSLZ3C0009
– SLZ3 –ARMATURA – VASCA DI SOLLEVAMENTO	IN0R12EE2B2SLZ3C0001
– SLZ3 –RELAZIONE DI CALCOLO SOTTOVIA AV/AC	IN0R12EE2CLSLZ3A0001
– SLZ3 –ALLEGATO ALLA RELAZIONE DI CALCOLO SOTTOVIA AV/AC – TABULATI DI CALCOLO	IN0R12EE2CLSLZ3A0002
– SLZ3 –RELAZIONE DI CALCOLO MURI	IN0R12EE2CLSLZ3C0001
– SLZ3 –RELAZIONE DI CALCOLO VASCA DI SOLLEVAMENTO	IN0R12EE2CLSLZ3C0002
– SLZ3 –ALLE. ALLA RELAZ. DI CALCOLO VASCA DI SOLLEVAMENTO – TABULATI DI CALCOLO	IN0R12EE2CLSLZ3C0003

NOTE GENERALI

COMMITTENTE: RFI RETE FERROVIARIA ITALIANA – GRUPPO FERROVIE DELLO STATO

ALTA SORVEGLIANZA: ITALFERR – GRUPPO FERROVIE DELLO STATO

GENERAL CONTRACTOR: Cepav due – Consorzio ENI per l'Alta Velocità

INFRASTRUTTURE FERROVIARIE STRATEGICHE DEFINITE DALLA LEGGE OBIETTIVO N. 443/01

LINEA A.V. /A.C. TORINO - VENEZIA Tratta MILANO - VERONA
Lotto funzionale Brescia-Verona
PROGETTO ESECUTIVO

SLZ3 - SOTTOPASSO PODERALE PK 110+046,622

CARPENTERIA

PARTICOLARE GIUNTI

GENERAL CONTRACTOR: Consorzio Cepav due – Il Direttore dei Lavori (Ing. T. Tornatora) – Data: 29 MAG 2020

DIRETTORE LAVORI – Data:

SCALA: 1:20

COMMESSA	LOTTO	FASE	ENTE	TIPO DOC.	OPERA/DISCIPLINA	PROGR.	REV.
INOR	12	E	E2	BC	SLZ309	001	A

PROGETTAZIONE

Rev.	Descrizione	Redatto	Data	Verificato	Data	Validato	Data
A	EMISSIONE	Roncali	11/10/19	Aiello	11/10/19	Ing. Roberto Lamanna	11/10/19
B							
C							

CIG. 751447334A

File: IN0R12EE2BCSLZ309001A_10.dwg

Progetto cofinanziato dalla Unione Europea

Stampato dal Servizio di plottaggio ITALFERR S.p.A. ALBA S.r.l.

CUP: F81H91000000008

Scala di plot: 1: