CONCIO 10 – VASCA

STRALCIO SEZIONE F
scala 1:50

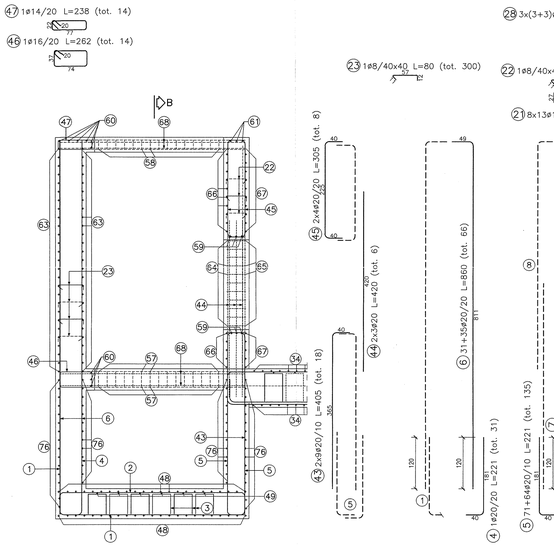

SEZIONE "A"
scala 1:50

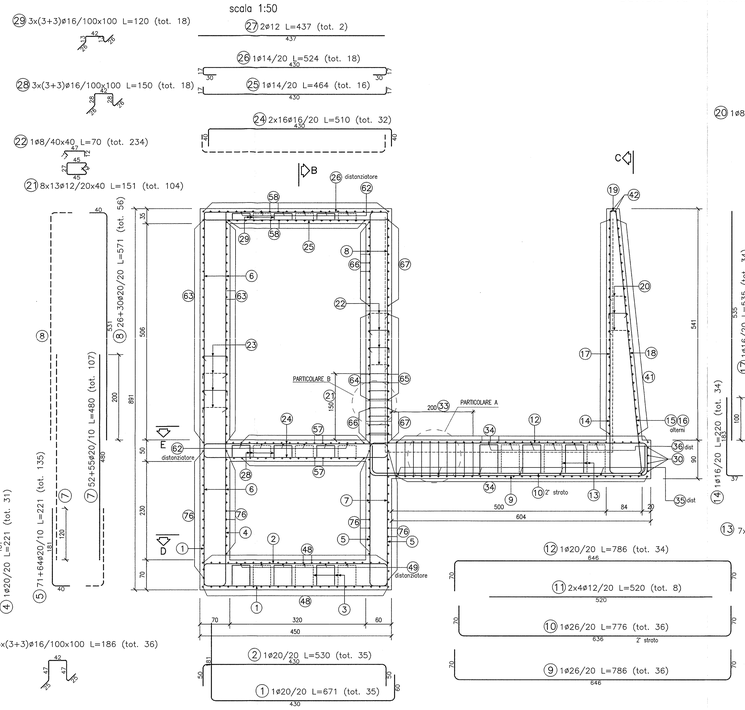

SEZIONE "B"
scala 1:50

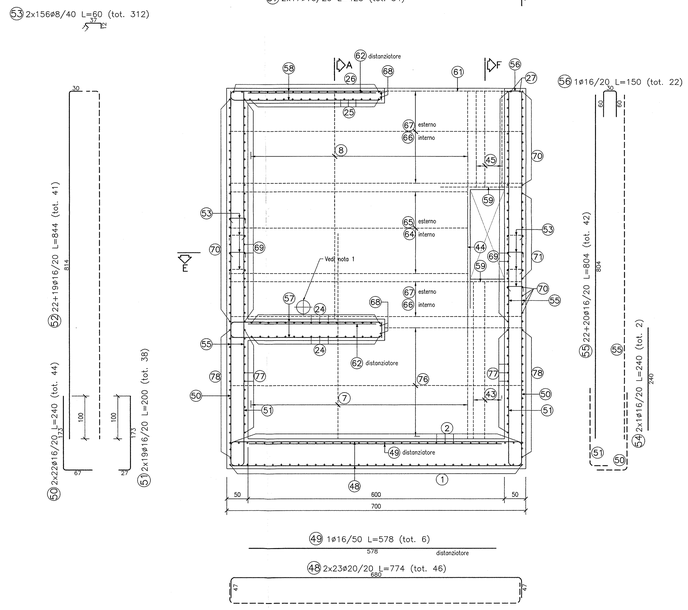

PIANTA "E"
scala 1:50

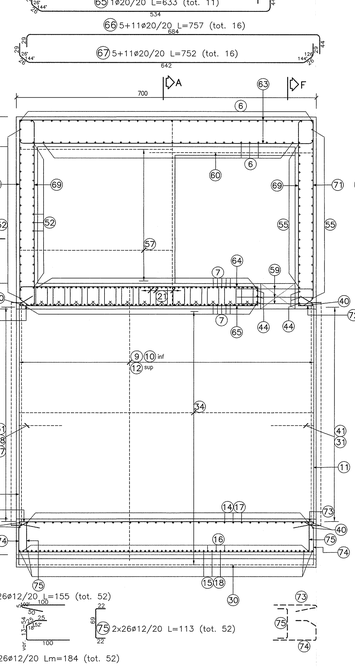

SEZIONE "c"
scala 1:50

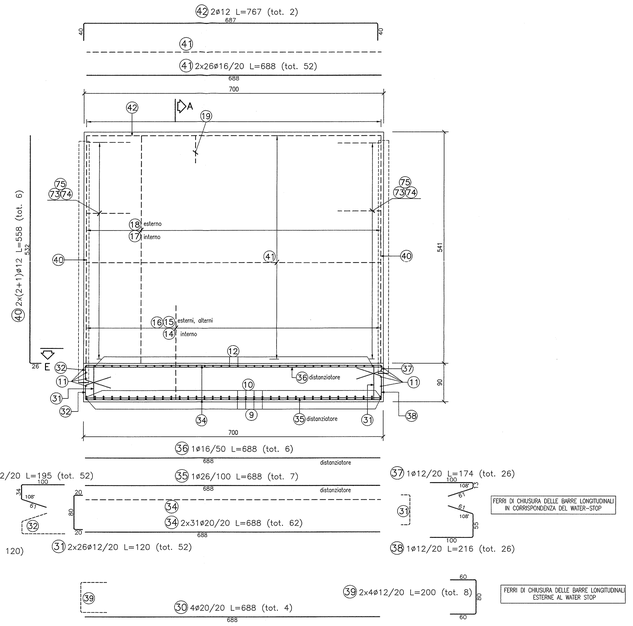

PIANTA "D"
scala 1:50

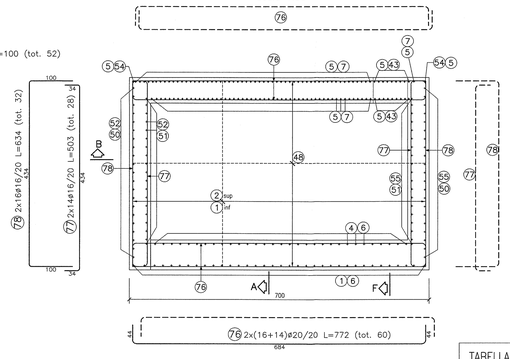

PARTICOLARE A
scala 1:25

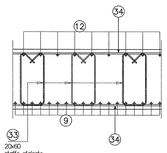

DISPOSIZIONE STAFFE SOLETTA
scala 1:25

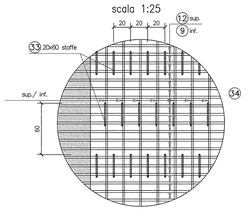

PARTICOLARE B
PIANTA A–A
scala 1:25

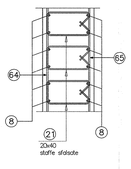

DISPOSIZIONE STAFFE PARETE
scala 1:25

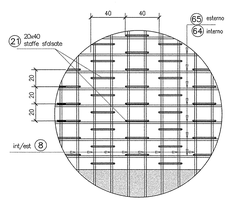

TABELLA DIAMETRI AMMISSIBILI DEI MANDRINI PER LE BARRE PIEGATE

POS. N°	DIAMETRO MINIMO DI PIEGATURA
15 16	15ø
5 43	14ø
9 10	13ø
1 2 4 6 8 48	12ø
63 64 65 66 67 76	12ø
50 51 52 57	11ø
69 70 71	11ø
77 78 24	11ø

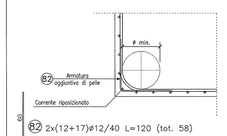

NOTA 1: In corrispondenza dell'interferenze con le tubazioni ø>250 interrompere l'armatura corrente e aggiungere le seguenti posizioni (*):

79 2x2ø16 L=204 (tot. 4)
80 3+3ø14 L=210 (tot. 6)
81 2x2ø16 L=240 (tot. 4)

(*)– Numero e geometria effettiva da verificare in cantiere in funzione della posizione effettiva delle tubazioni

DISEGNI DI RIFERIMENTO

DESCRIZIONE	CODICE
– SLZ3 –CARPENTERIA – PIANTA TRACCIAMENTO	INOR12EE2BASLZ3000001
– SLZ3 –CARPENTERIA – SEZIONE LONGITUDINALI SUI CIGLI	INOR12EE2BBSLZ3000006
– SLZ3 –CARPENTERIA – PIANTA E SEZIONE LONGITUDINALE IN ASSE – TAV. 1	INOR12EE2BBSLZ3000001
– SLZ3 –CARPENTERIA – PIANTA E SEZIONE LONGITUDINALE IN ASSE – TAV. 2	INOR12EE2BBSLZ3000002
– SLZ3 –CARPENTERIA – PIANTA E SEZIONE LONGITUDINALE IN ASSE – TAV. 3	INOR12EE2BBSLZ3000003
– SLZ3 –CARPENTERIA – SEZIONI TRASVERSALI – TAV. 1	INOR12EE2BBSLZ3000004
– SLZ3 –CARPENTERIA – SEZIONI TRASVERSALI – TAV.2	INOR12EE2BBSLZ3000005
– SLZ3 –CARPENTERIA – VASCA DI SOLLEVAMENTO ACQUE	INOR12EE2BBSLZ3S20001
– SLZ3 –CARPENTERIA – PARTICOLARE GIUNTI	INOR12EE2BCSLZ3090001
– SLZ3 –CARPENTERIA – PIANTA MONTANTI PARAPETTI E BARRIERE ANTIRUMORE SOTTOVIA	INOR12EE2BZSLZ3090001
– SLZ3 –PARTICOLARI COSTRUTTIVI BOTOLE DI CHIUSURA	INOR12EE2BZSLZ3090002
– SLZ3 –ARMATURA – SOTTOVIA SOTTO LINEA AV/AC	INOR12EE2BBSLZ3A00001
– SLZ3 –ARMATURA – MURI AD "U" – CONCI 1 – 2	INOR12EE2BBSLZ3C00002
– SLZ3 –ARMATURA – MURI AD "U" – CONCI 3 – 4	INOR12EE2BBSLZ3C00003
– SLZ3 –ARMATURA – MURI AD "U" – CONCI 5 – 6	INOR12EE2BBSLZ3C00004
– SLZ3 –ARMATURA – MURI AD "U" – CONCIO 7 – 8	INOR12EE2BBSLZ3C00005
– SLZ3 –ARMATURA – MURI AD "U" – CONCI 9 – 11	INOR12EE2BBSLZ3C00006
– SLZ3 –ARMATURA – MURI AD "U" – CONCI 12 – 13	INOR12EE2BBSLZ3C00007
– SLZ3 –ARMATURA – MURI AD "U" – CONCI 14 – 15	INOR12EE2BBSLZ3C00008
– SLZ3 –ARMATURA – MURI AD "U" – CONCIO 16	INOR12EE2BBSLZ3C00009
– SLZ3 –RELAZIONE DI CALCOLO SOTTOVIA AV/AC	INOR12EE2CLSLZ3A0001
– SLZ3 –ALLEGATO ALLA RELAZIONE DI CALCOLO SOTTOVIA AV/AC – TABULATI DI CALCOLO	INOR12EE2CLSLZ3A0002
– SLZ3 –RELAZIONE DI CALCOLO MURI	INOR12EE2CLSLZ3C0001
– SLZ3 –RELAZIONE DI CALCOLO VASCA DI SOLLEVAMENTO	INOR12EE2CLSLZ3C0002
– SLZ3 –ALLE. ALLA RELAZ. DI CALCOLO VASCA DI SOLLEVAMENTO – TABULATI DI CALCOLO	INOR12EE2CLSLZ3C0003

NOTE GENERALI

– TUTTE LE MISURE SONO ESPRESSE IN CENTIMETRI
– TUTTI GLI ANGOLI SONO ESPRESSI IN GRADI DECIMALI
– DOVE NON SPECIFICATO, SI PRESCRIVONO I SEGUENTI DIAMETRI MINIMI DI PIEGATURA:

ø BARRA	DIAMETRO MINIMO DI PIEGATURA
>16mm	7ø
≤16mm	4ø

– LE DIMENSIONI INDICATE PER LA SAGOMA DELLE ARMATURE SONO RIFERITE ALL'ASSE BARRA
– LE MISURE DEI SINGOLI TRATTI DI BARRA VANNO INTESE SECONDO LA SEGUENTE TABELLA:

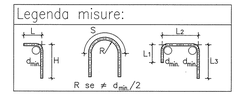

CARATTERISTICHE DEI MATERIALI

– PER LE CARATTERISTICHE DEI MATERIALI FARE RIFERIMENTO ALL'ELABORATO INOR11EE24TSL0000001

COMMITTENTE: RFI RETE FERROVIARIA ITALIANA – GRUPPO FERROVIE DELLO STATO

ALTA SORVEGLIANZA: ITALFERR – GRUPPO FERROVIE DELLO STATO

GENERAL CONTRACTOR: Cepav due – Consorzio ENI per l' Alta Velocità

INFRASTRUTTURE FERROVIARIE STRATEGICHE DEFINITE DALLA LEGGE OBIETTIVO N. 443/01

LINEA A.V. /A.C. TORINO - VENEZIA Tratta MILANO - VERONA
Lotto funzionale Brescia-Verona
PROGETTO ESECUTIVO

SLZ3 - SOTTOPASSO PODERALE PK 110+046,622
ARMATURA
VASCA DI SOLLEVAMENTO

GENERAL CONTRACTOR: Consorzio Cepav due
DIRETTORE LAVORI: Il Direttore del Consorzio (Ing. Quarantà)
Data: 29 MAG 2020
SCALA: VARIE

COMMESSA	LOTTO	FASE	ENTE	TIPO DOC.	OPERA/DISCIPLINA	PROGR.	REV.
INOR	12	E	E2	BZ	SLZ3C0	001	A

PROGETTAZIONE

Rev.	Descrizione	Redatto	Data	Verificato	Data	Validato	Data
A	EMISSIONE	Filarete	11/10/19	Avello	11/10/19	Quarantà	11/10/19
B							
C							

PROGETTISTA: Dott. Ing. Roberto Avello, Ordine degli Ingegneri della Provincia di Torino n. 7307R

CIG. 751447334A
File: INOR12EE2BZSLZ3C0001A_10.dwg

Progetto cofinanziato dalla Unione Europea

Stampato dal Service di plottaggio ITALFERR S.p.A. ALBA S.r.l.

CUP. F81H91000000008

Scala di plot: 1: