PROFILO GEOTECNICO

scala 1:2000

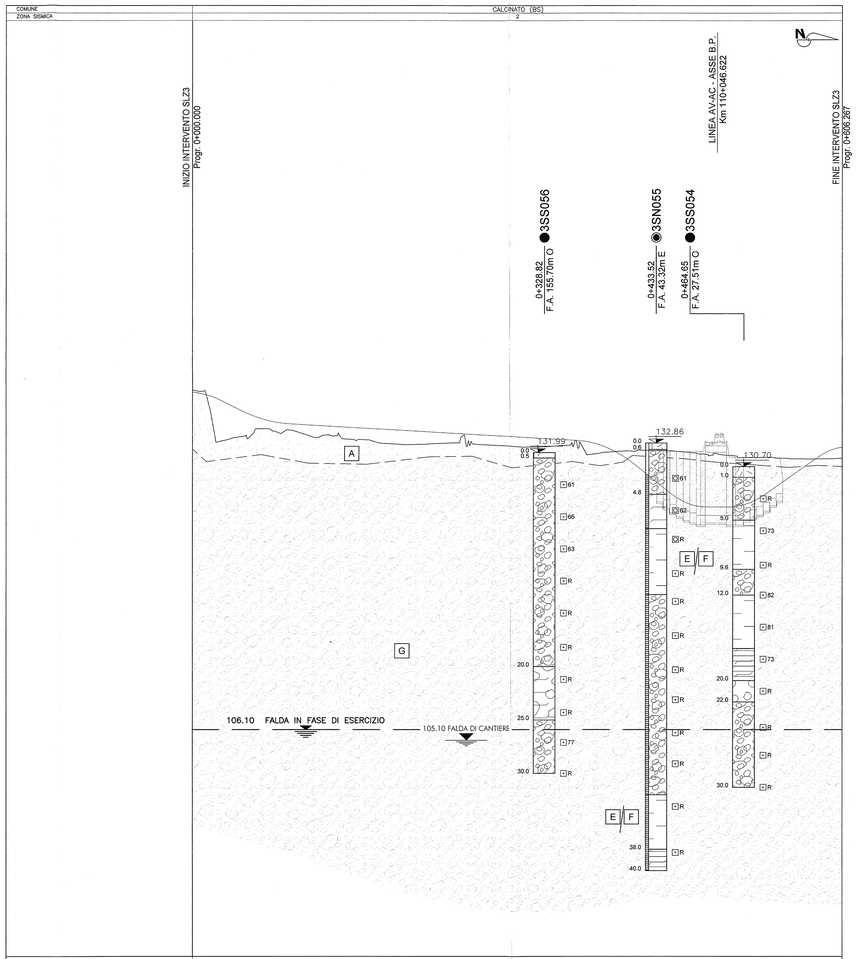

WBS		SLZ3
		0+000 80.000
QUOTE	PROGETTO	137.646 137.662 137.682 136.275 135.316 134.800 134.635 134.519 134.404 134.288 134.173 134.057 133.941 133.826 133.710 133.595 133.479 133.364 133.248 133.133 132.739 132.619 132.511 131.911 131.360 130.366 130.374 130.383 130.391 130.400 130.408 130.417 130.425 130.434 130.442 130.451 130.459 130.468 130.476 130.485 130.493 130.502 130.510 130.519 130.527 130.536 130.544 130.553 130.561 130.570 130.578 130.587 130.595 130.604 130.612 130.621 130.629 130.638 130.646 130.655 130.663 130.672 130.680 130.689 130.697