




SEZIONE N° 22 - PARTICOLARE A

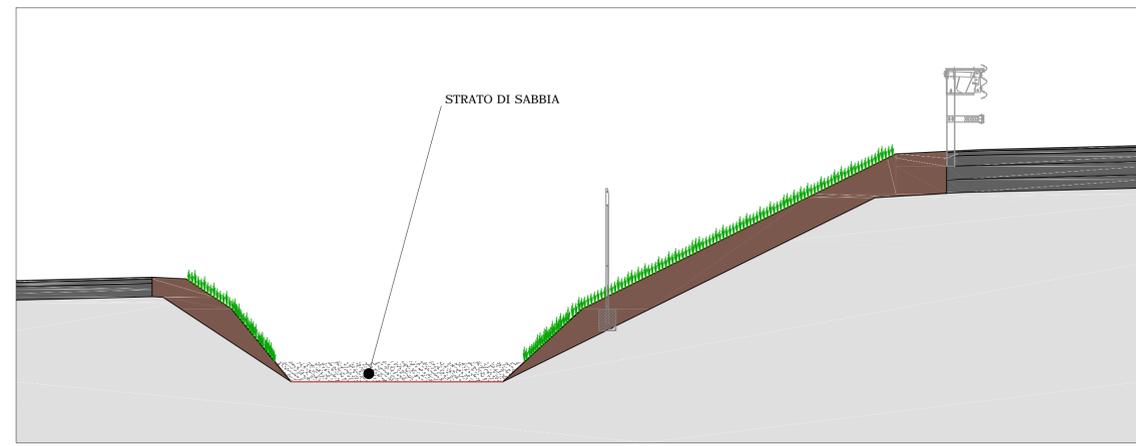


SEZIONE N° 14

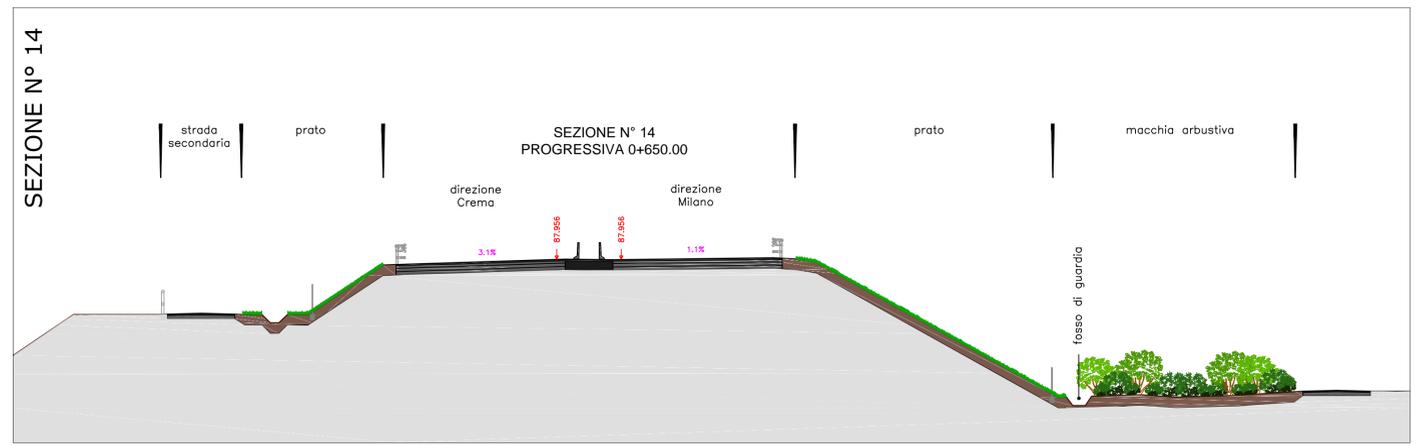

SEZIONE N° 20

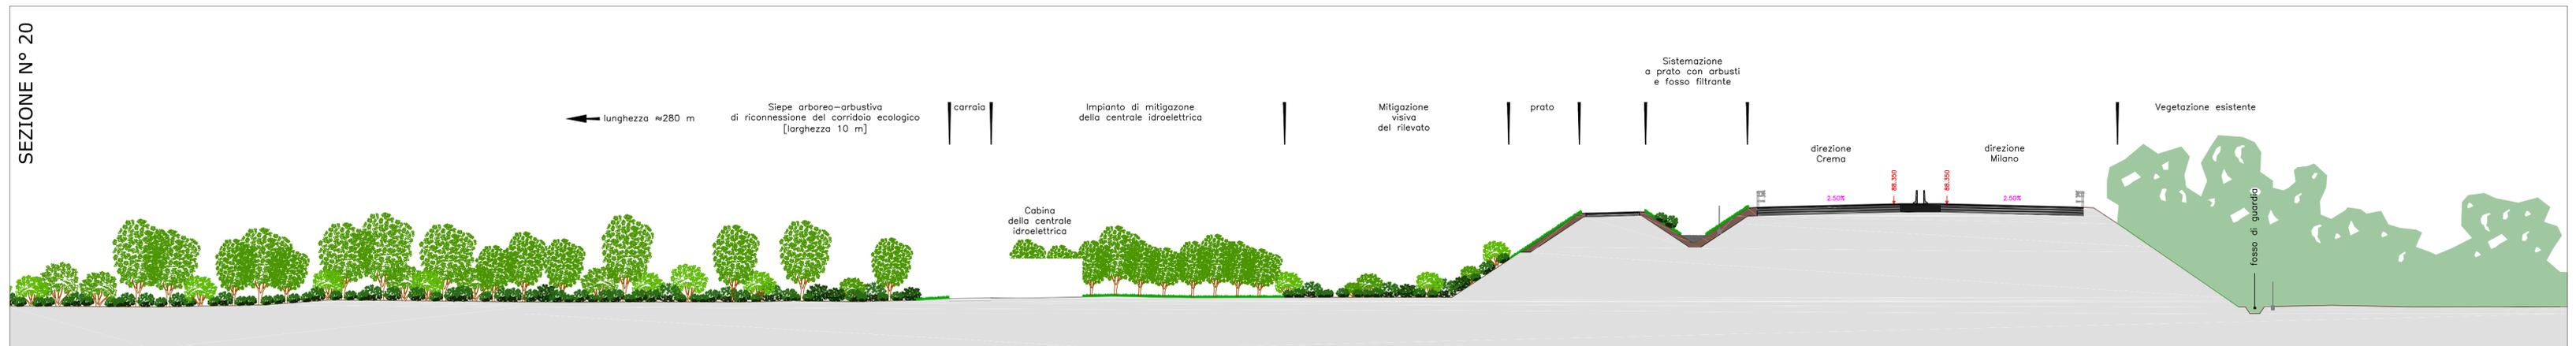

SEZIONE N° 22

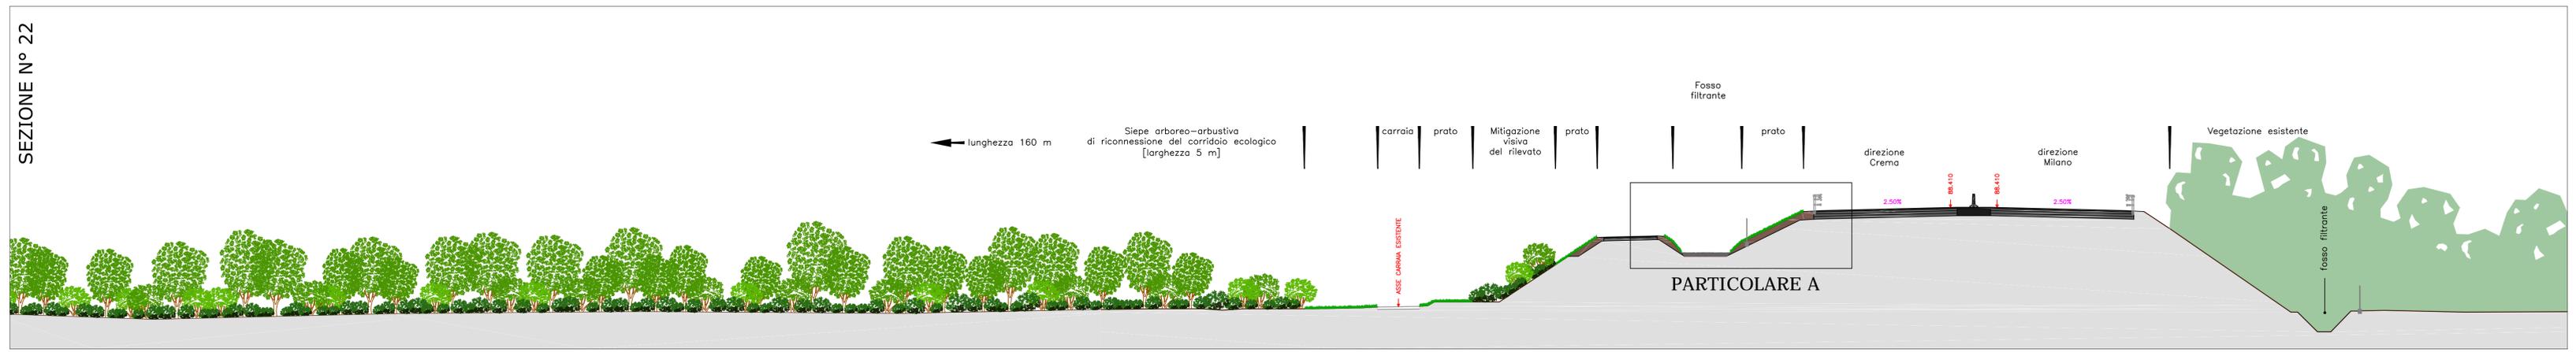

allegato n. 5.7	titolo abbreviato: SP EX SS N 415 - LOTTO 3
-----------------	---


PROVINCIA DI CREMONA
 SETTORE INFRASTRUTTURE STRADALI

S.P. ex S.S. n. 415 "PAULLESE"
 AMMODERNAMENTO TRATTO "CREMA-SPINO D'ADDA"

LOTTO N. 3 - "NUOVO PONTE SUL FIUME ADDA"
 LAVORI DI RADDOPPIO DEL PONTE SUL FIUME ADDA
 E DEI RELATIVI RACCORDI IN PROVINCIA DI CREMONA E LODI

0		prima emissione	MS	GIUGNO 2020
emissione	descrizione	disegnato	data emissione	
PROGETTO DEFINITIVO		codice CUP: G41B03000270002		
elaborato:		codice: SS415-D-U-146		
Opere a verde		allegato n.: 5.7		
Sezioni trasversali T1		scala: 1:1000		
IL PROGETTISTA SPECIALISTICO	IL PROGETTISTA GENERALE	IL RESPONSABILE DEL PROCEDIMENTO		
(Ing. Silvia Bordini) H.S. Engineering S.p.A.	(Ing. Andrea Manfredi)	(Arch. Guido Bruni)		
data		data		