


SEZIONE 2

Sistemazione a macchia arbustiva delle aree intercluse


Sistemazione a macchia arbustiva delle aree intercluse

Ricostruzione della vegetazione riparia

Ricostruzione della vegetazione riparia

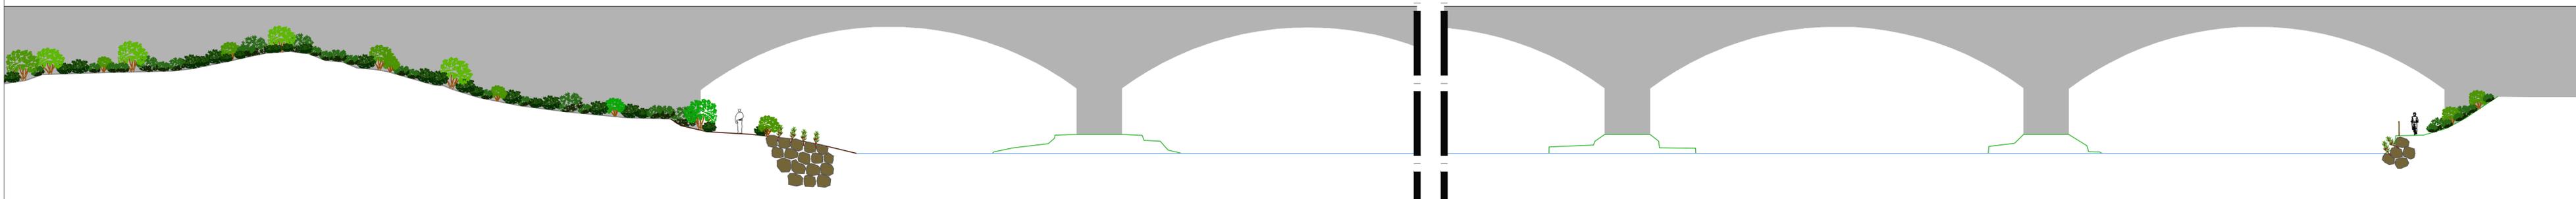

PARTICOLARE SPONDA DESTRA

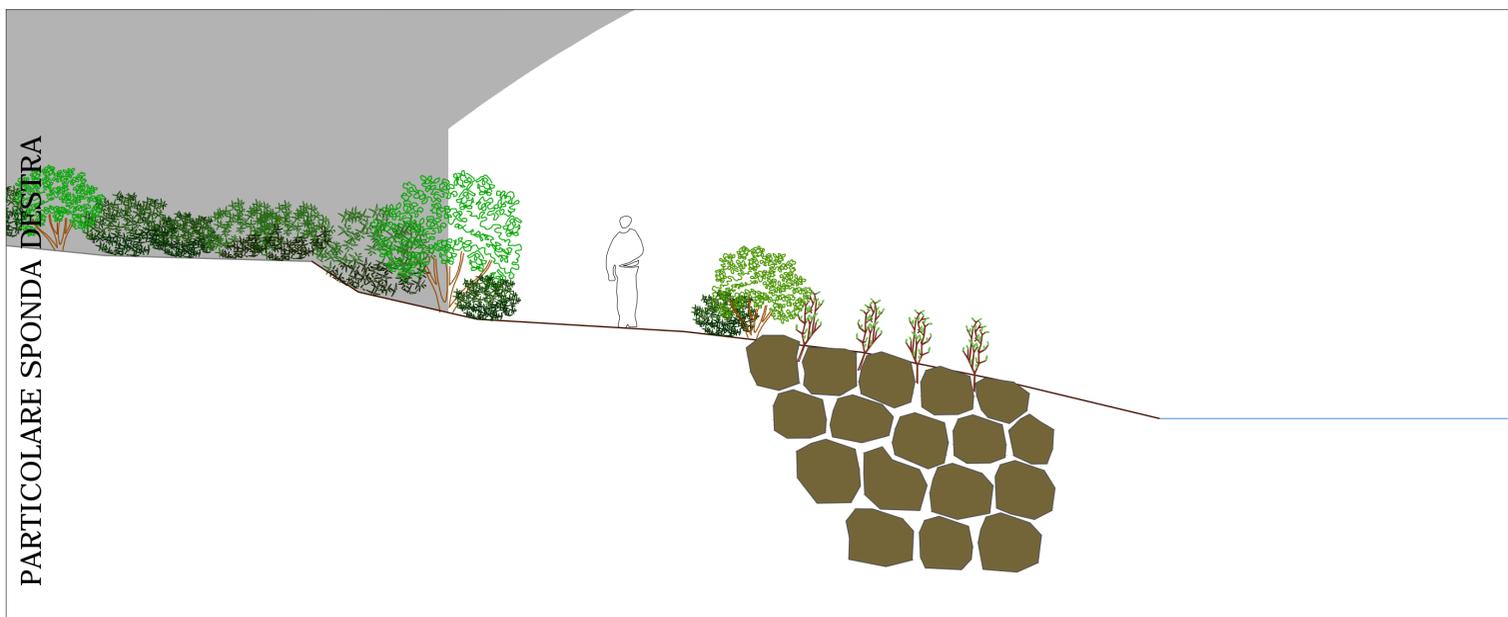

PARTICOLARE SPONDA SINISTRA



allegato n.	5.8	titolo abbreviato:	SP EX SS N 415 - LOTTO 3
 PROVINCIA DI CREMONA SETTORE INFRASTRUTTURE STRADALI			
S.P. ex S.S. n. 415 "PAULLESE" AMMODERNAMENTO TRATTO "CREMA-SPINO D'ADDA"			
LOTTO N. 3 - "NUOVO PONTE SUL FIUME ADDA" LAVORI DI RADDOPPIO DEL PONTE SUL FIUME ADDA E DEI RELATIVI RACCORDI IN PROVINCIA DI CREMONA E LODI			
0		prima emissione	MS
emissione		descrizione	disegnato
livello:		codice CUP:	data emissione
PROGETTO DEFINITIVO		G41B03000270002	
elaborato:		codice:	
Opere a verde		SS415-D-U-147	
Sezioni trasversali T2		allegato n.:	scala:
		5.8	1:1000
IL PROGETTISTA SPECIALISTICO	IL PROGETTISTA GENERALE	IL RESPONSABILE DEL PROCEDIMENTO	data
(Ing. Silvio Barzaghi)	(Ing. Andrea Manfredini)	(Arch. Guido Broli)	
			