

DIREZIONE REGIONALE PER LE POLITICHE ABITATIVE E LA PIANIFICAZIONE TERRITORIALE, PAESAGGISTICA E URBANISTICA

 Area Pianificazione Paesaggistica e Territoriale

 DIREZIONE GENERALE BELLE ARTI E PAESAGGIO

 SEGRETARIATO GENERALE


 Ministero per i Beni e le Attività Culturali e per il Turismo

 M.B.A.C.T.

PIANO TERRITORIALE PAESAGGISTICO REGIONALE
Tavola A - Sistemi ed ambiti del paesaggio
 artt. 135, 143 e 156 D.Lgs. 42/2004
 artt. 21, 22, 23 e 36 quater co. quater L.R. 24/1998
 scala 1:25.000

Assessorato alle Politiche Abitative, Urbanistica, Ciclo dei Rifiuti e Impianti di Trattamento, Smaltimento e Recupero

PTPR - D.C.R. n. 5 del 2 agosto 2019 edizione dicembre 2019

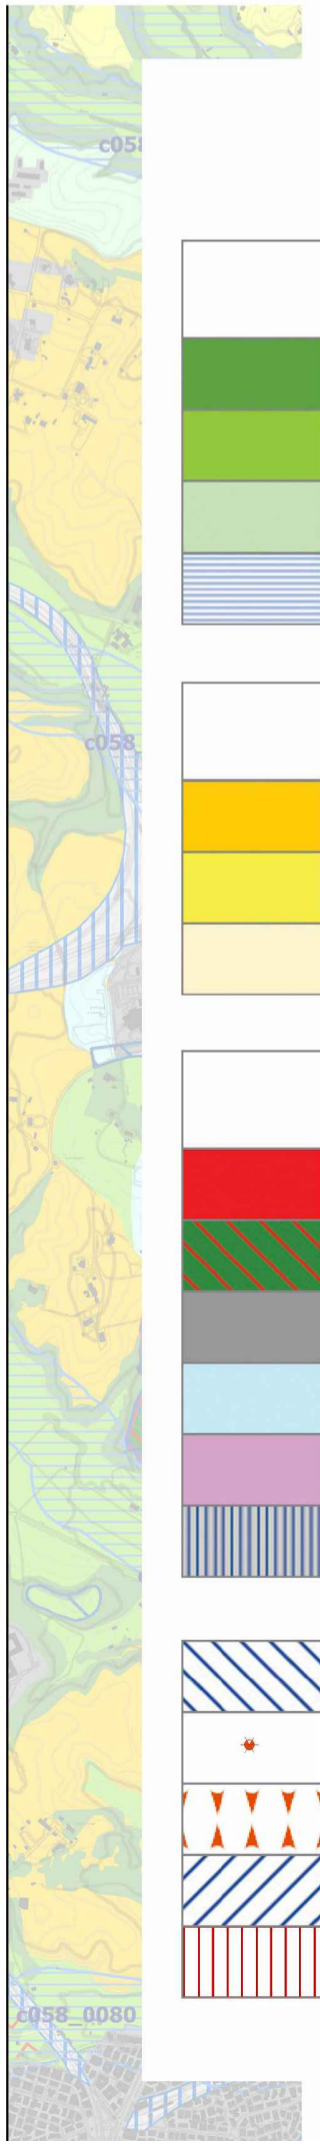

Legenda

Sistema del Paesaggio Naturale	
	Paesaggio Naturale
	Paesaggio Naturale di Continuità
	Paesaggio Naturale Agrario
	Coste marine, lacuali e corsi d'acqua
Sistema del Paesaggio Agrario	
	Paesaggio Agrario di Rilevante Valore
	Paesaggio Agrario di Valore
	Paesaggio Agrario di Continuità
Sistema del Paesaggio Insediativo	
	Paesaggio dei Centri e Nuclei Storici con relativa fascia di rispetto
	Parchi, Ville e Giardini Storici
	Paesaggio degli Insediamenti Urbani
	Paesaggio degli Insediamenti in Evoluzione
	Paesaggio dell'Insediamento Storico Diffuso
	Reti, Infrastrutture e Servizi
	Aree di Visuale
	Punti di Visuale
	Percorsi panoramici
	Ambiti di recupero e valorizzazione paesistica
	Piani attuativi con valenza paesistica

Legenda

	Aerogeneratore di progetto
	Piazzola di montaggio aerogeneratore
	Piazzola stoccaggio pale
	Viabilità di progetto
	Strade esistenti da adeguare
	Cavidotto MT interrato
	Cavidotto MT interrato - tratto in TOC
	Cavidotto AT interrato
	Divisione tratti cavidotto MT (rif. elab. xx relazione paesaggistica)
	Divisione tratti cavidotto AT (rif. elab. xx relazione paesaggistica)

REGIONE LAZIO
PROVINCIA DI VITERBO
 Comuni:
 Tuscania e Arlena di Castro
 Località "Mandria Casaleto - San Giuliano - Cioccatello - Campo Villano"

PROGETTO DEFINITIVO PER LA REALIZZAZIONE DI UN IMPIANTO DI PRODUZIONE DI ENERGIA ELETTRICA DA FONTE EOLICA

Sezione 2:
STUDIO DI INSERIMENTO URBANISTICO E VINCOLISTICO
 Titolo elaborato:
PIANO TERRITORIALE PAESAGGISTICO REGIONALE - PTPR REGIONE LAZIO STRALCIO DELLA TAVOLA A "Sistema ed ambiti del paesaggio"

N. Elaborato: 2.2.1 Scala: 1:25000

Committente

 think energy
 WPD San Giuliano S.r.l.
 San Giorgio Del Sannio (BN) via de Gasperi 61
 sede operativa
 Luocera (FG) S.S.17 loc. Vaccarella snc c/o Villaggio Don Bosco
 P.IVA 01485940623
 Azienda con sistema gestione qualità Certificato N. 50 100 1187

Progettazione

 TENPROJECT
 sede legale e operativa
 San Giorgio Del Sannio (BN) via de Gasperi 61
 sede operativa
 Luocera (FG) S.S.17 loc. Vaccarella snc c/o Villaggio Don Bosco
 P.IVA 01485940623
 Azienda con sistema gestione qualità Certificato N. 50 100 1187

Amministratore
 Ing. Lorenzo LONGO

Progettista
 Dott. Ing. Nicola FORTE

Rev.	Data	Elaborazione	Approvazione	Emissione	DESCRIZIONE
00	Maggio 2020	PPP	PM	NF	Emissione progetto definitivo
Nome File sorgente		GE.TSC01.PD.2.2.1.dwg	Nome file stampa		GE.TSC01.PD.2.2.1.pdf
Formato di stampa		584 x 1050			