


# P.R.G. VARIANTE GENERALE

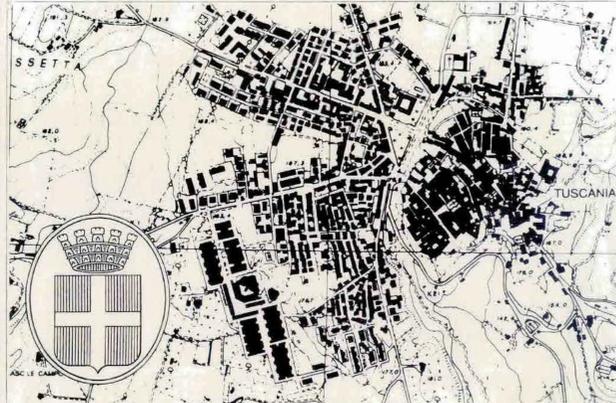

<b>PROGETTISTA:</b> Arch. Roberto Chiatti <b>COLLABORATORE:</b> Geom. Paolo Muroli		<b>OGGETTO DELLA TAVOLA:</b> Zonizzazione Territorio Comunale per ubicazione impianti per produzione di energia elettrica da fonti rinnovabili	
<b>CONSEGNA TO IL:</b> IL SINDACO	<b>RAPP:</b> 1/10000	<b>N. STRALCIO:</b> P	<b>N. VARIANTE:</b> 1
<b>IL SINDACO:</b> IL SEGRETARIO	<b>TIPO:</b> P	<b>NUMERO TAVOLA:</b> 1	
<b>DEL. ADOZ. C.C.</b> DEL. APPROV. G.R.L.		<b>SOSTITUISCE IL:</b> SOSTITUITO DAL	

**CLASSIFICAZIONE DELLA VIABILITA'**

- VIABILITA' DI PROGETTO**
  - TANGENZIALE ESTERNA A SCORRIMENTO VELOCE (CONGIUNGENTE LA S.P. PER VITERBO CON LA S.P. TARQUINENSE)
- VIABILITA' ESISTENTE**
  - STRADA PROVINCIALE
  - STRADA COMUNALE

**AREE SOTTOPOSTE A VINCOLO DI RISPETTO (ART. 28 DELLE N.T.A.)**

- (c) - VINCOLO PATRIMONIALE DEL CENTRO STORICO ED AREE CIRCOSTANTI (D.D.M.M. 13/10/61 n. 5/7/71 AL SENSO DELLA L.1497/29)
- (c) - VINCOLO L.431/85 ART.1 LETT.C) CORSI D'ACQUA SCORITI NEGLI ELENCI DELLE ACQUE PUBBLICHE DI CUI AL R.D. 1775/37
- VINCOLO IDROLOGICO L.3287 del 23/12/23
- AREE INDIVIDUATE DAL PTP n.2 LITORALE NORD: ADOTTATO CON D.G.R. n.2588 DEL 20/06/87 (ORA) "AREE DI INTERESSE ARCOLOGICO" MA NON VINCOLATE AI SENSI DELLA LETTERA M) DELL'ART.1 DELLA L.431/85 - AREE A C.D. RISERVA IDROLOGICO

**ZONA C - ESPANSIONE EDILIZIA (ART. 16 DELLE N.T.A.)**



- C4 - URBANISTICO - RESIDENZIALE (L.R. 72/79 ART.8)

**ZONA D - IMPIANTI PRODUTTIVI (ART. 17 DELLE N.T.A.)**

- D2 - ZONA INDUSTRIALE - ARTIGIANALE DI NUOVO IMPIANTO

**ZONA E - AGRICOLA (ART. 18 DELLE N.T.A.)**

- E1 - AGRICOLA NORMALE (ART.19 DELLE N.T.A.)
- E2 - AGRICOLA SPECIALE (ART.20 DELLE N.T.A.)
- E3 - AGRICOLA VINCOLATA (ART.21 DELLE N.T.A.)
- E4 - ZONE BOSCHIVE (ART.23 DELLE N.T.A.)

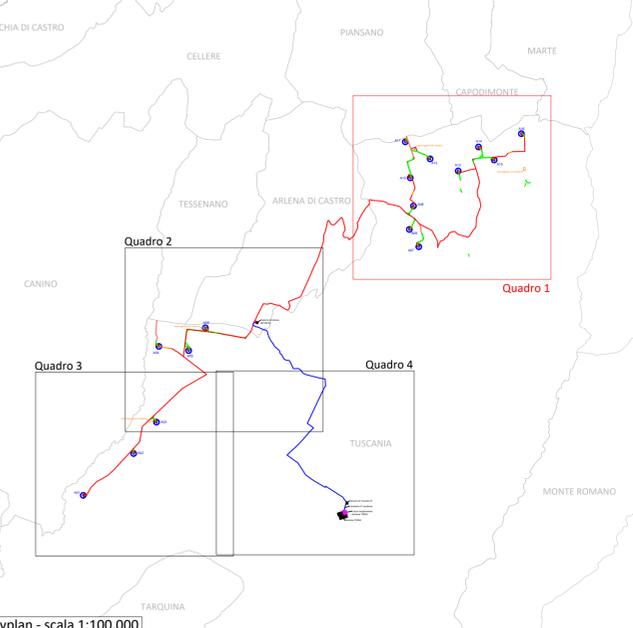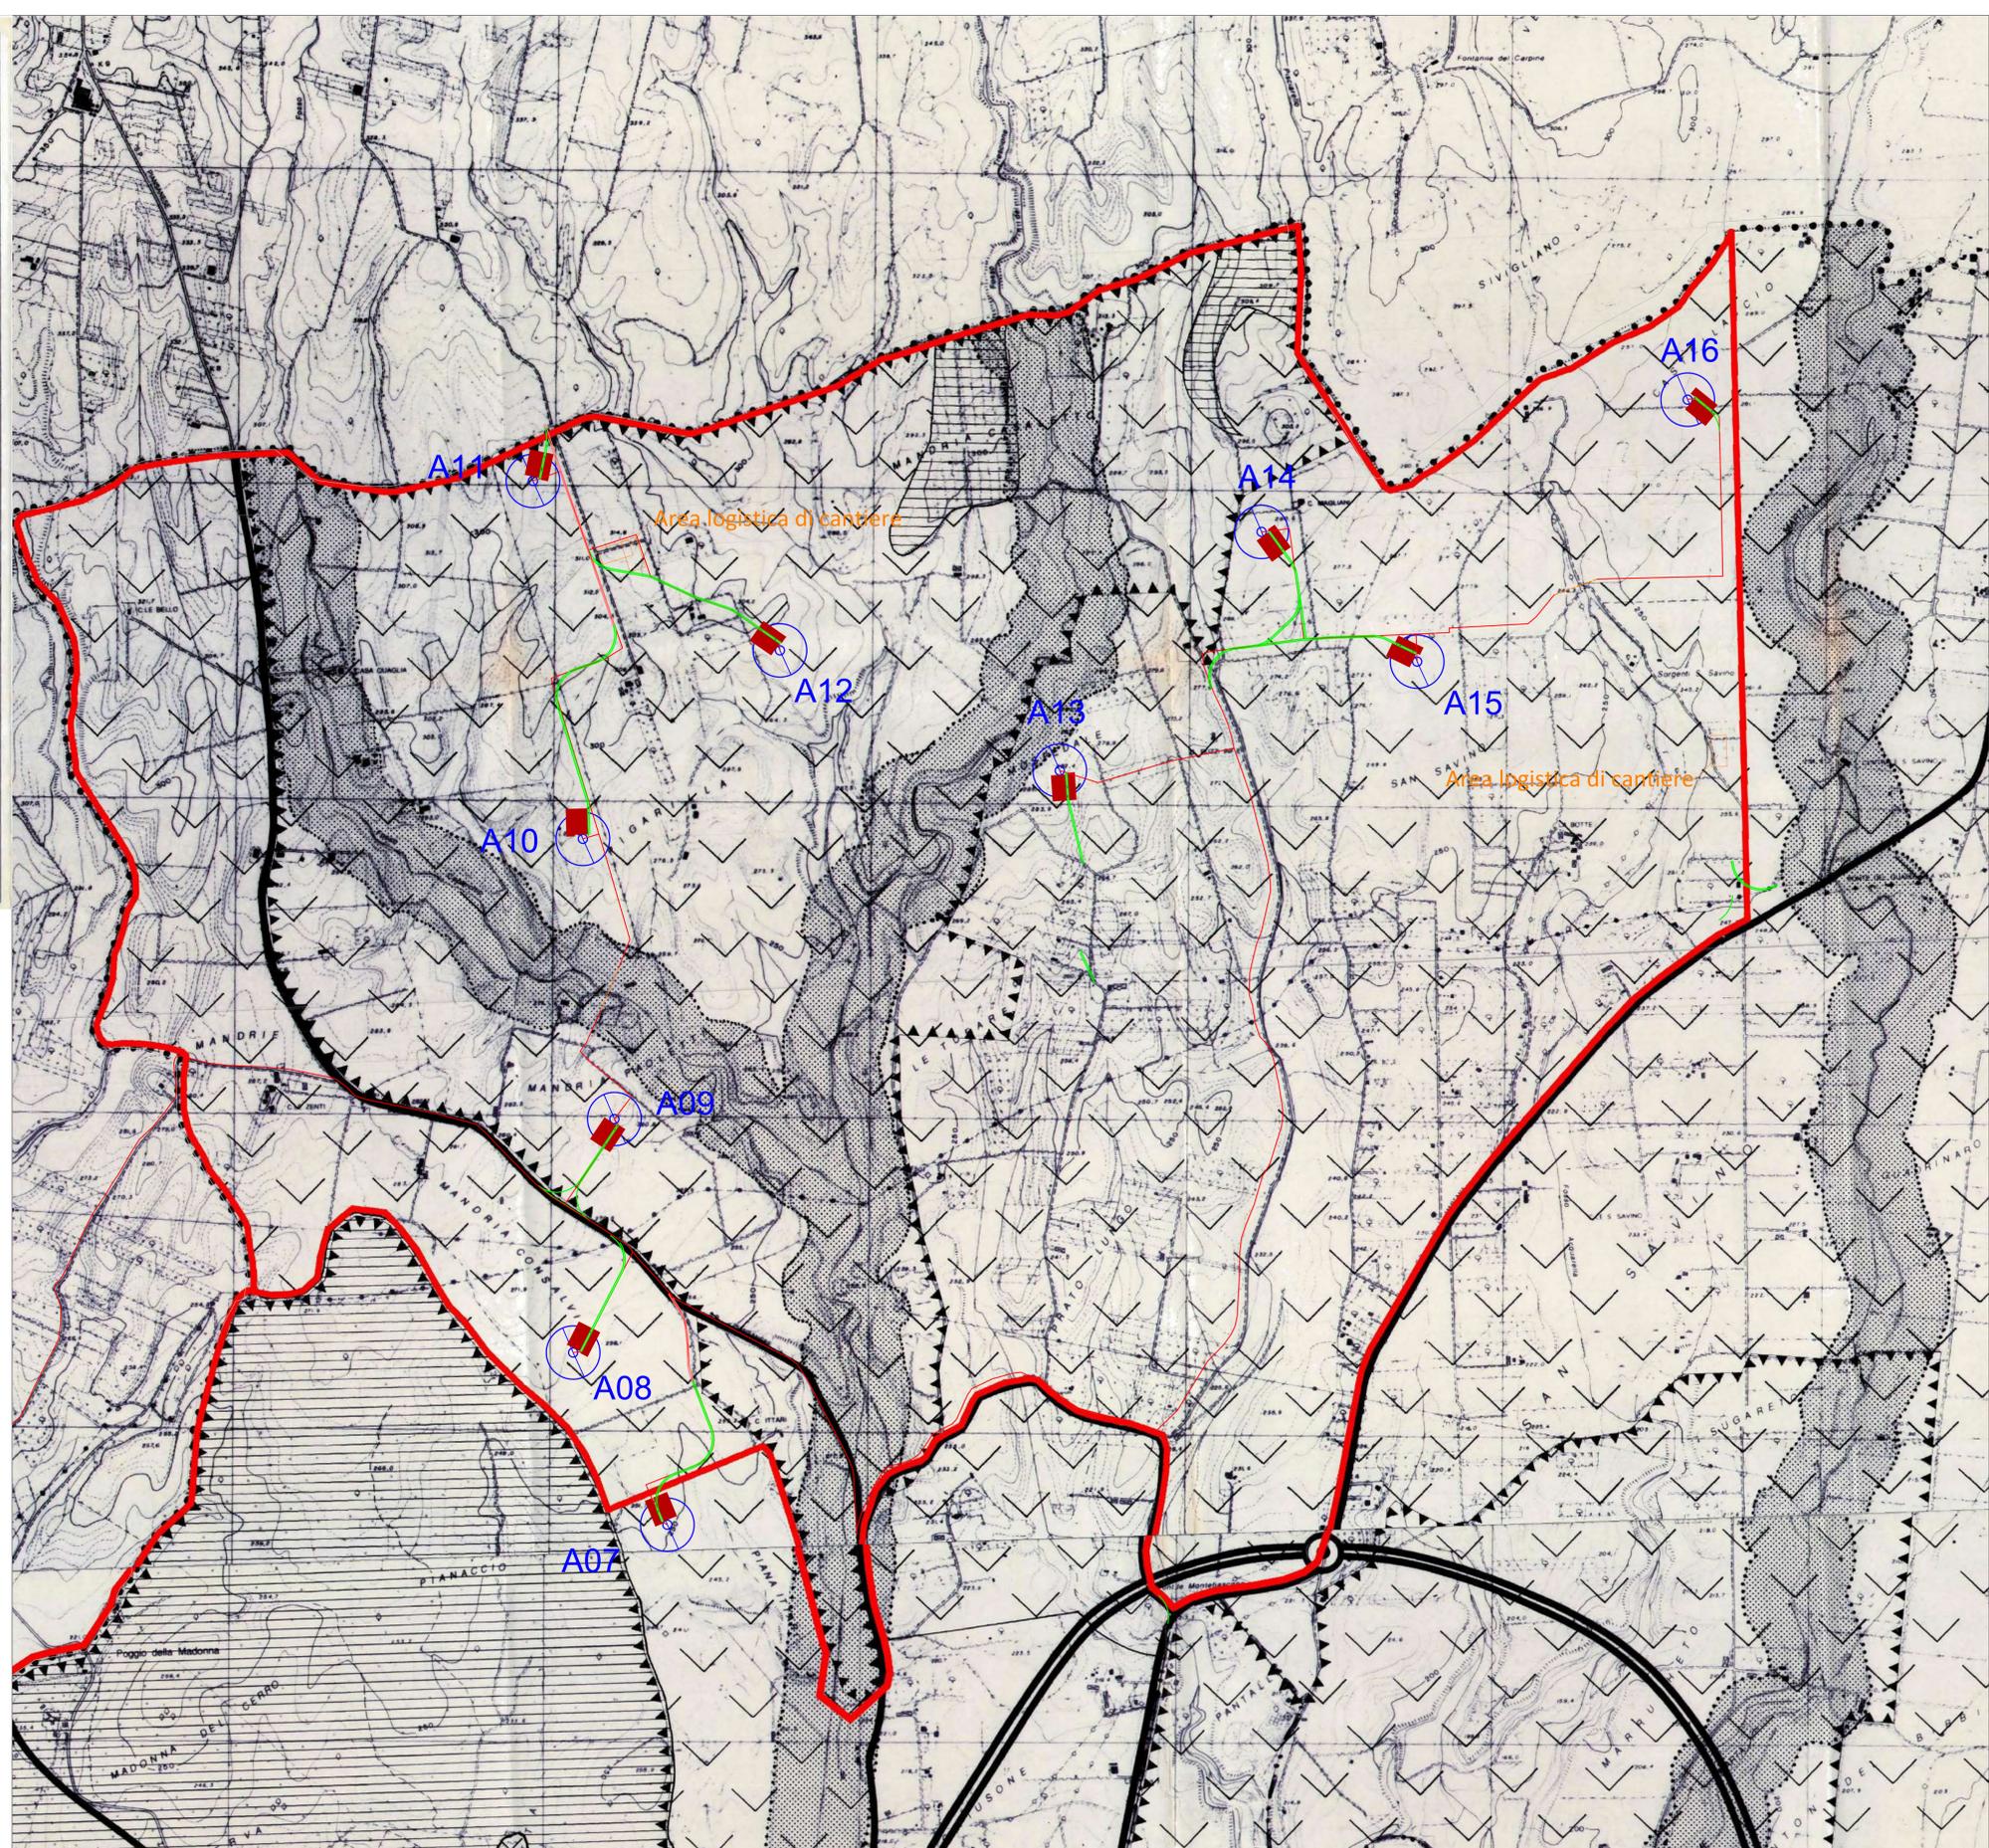

Keyplan - scala 1:100.000

**Legenda**

	Aerogeneratore di progetto		Strade esistenti da adeguare
	Piazzola di montaggio aerogeneratore		Cavidotto MT interrato
	Piazzola stoccaggio pale		Cavidotto MT interrato - tratto in TOC
	Viabilità di progetto		

**REGIONE LAZIO**  
**PROVINCIA DI VITERBO**

Comuni:  
 Tuscania e Arlena di Castro  
 Località "Mandria Casaletto - San Giuliano - Cioccatello - Campo Villano"

**PROGETTO DEFINITIVO PER LA REALIZZAZIONE DI UN IMPIANTO DI PRODUZIONE DI ENERGIA ELETTRICA DA FONTE EOLICA**

Sezione 2:  
**STUDIO DI INSERIMENTO URBANISTICO E VINCOLISTICO**

Titolo elaborato:  
 P.R.G. DEL COMUNE DI TUSCANIA - Quadro 1

N. Elaborato: 2.5.1      Scala: 1:10000

Committente  think energy WPD San Giuliano S.r.l. Viale Aventino, 102 00153 Roma (RM) c.f. e P.IVA 15443461007	Progettazione  sede legale e operativa San Giorgio Dei Sarnio (BN) via de Gasperi 61 sede operativa Lucera (FG) S.S.17 loc. Vaccarella snc c/o Villaggio Don Bosco P.IVA 0146590623 Azienda con sistema gestione qualità Certificato N. 50 100 11873  Progettista Dott. Ing. Nicola FORTE
--	---

Rev.	Data	Elaborazione	Approvazione	Emissione	DESCRIZIONE
00	Maggio 2020	PPP	PM	NF	Emissione progetto definitivo
		sgia	sgia	sgia	

Nome file sorgente: GE.TSC01.PD.2.5.1.dwg      Nome file stampa: GE.TSC01.PD.2.5.1.pdf      Formato di stampa: 594 x 1050

# P.R.G. VARIANTE GENERALE



<b>PROGETTISTA:</b> Arch. Roberto Chiatti <b>COLLABORATORE:</b> Geom. Paolo Muroli		<b>OGGETTO DELLA TAVOLA:</b> Zonizzazione Territorio Comunale per ubicazione impianti per produzione di energia elettrica da fonti rinnovabili	
<b>CONSEGNA TO IL:</b> IL SINDACO	<b>RAPP:</b> 1/10000	<b>N. STRALCIO:</b> P	<b>N. VARIANTE:</b> 1
<b>IL SEGRETARIO</b>	<b>TIPO:</b> P	<b>NUMERO TAVOLA:</b> 1	
<b>QUADRO D'UNIONE</b>			
<b>DEL. ADOZ. C.C.</b> DEL. APPROV. G.R.L.	<b>SOSTITUISCE IL:</b> SOSTITUITO DAL:		

**CLASSIFICAZIONE DELLA VIABILITA'**



- VIABILITA' DI PROGETTO
  - TANGENZIALE ESTERNA A SCORRIMENTO VELOCE (CONGIUNGENTE LA S.P. PER VITERBO CON LA S.P. TARQUINENSE)
- VIABILITA' ESISTENTE
  - STRADA PROVINCIALE
  - STRADA COMUNALE

**AREE SOTTOPOSTE A VINCOLO DI RISPETTO (ART. 28 DELLE N.T.A.)**

- (c) - VINCOLO PATRIMONIALE DEL CENTRO STORICO ED AREE CIRCOSTANTI (D.D.M.M. 13/10/61 n. 5/7/71 al SENSO DELLA L.149/79)
- (c) - VINCOLO L.431/85 (ART.1 LETT.C) CORSI D'ACQUA SCORITI NEGLI ELENCI DELLE ACQUE PUBBLICHE DI CUI AL R.D. 1775/37
- VINCOLO IDROLOGICO L.3267 del 23/12/23
- AREE INDIVIDUATE DAL PTP n.2 LITORALE NORD: ADOTTATO CON D.D. 14/12/2008 DEL 20/04/09 (D.M. 14/12/2008) "AREE DI INTERESSE ARD-ECOLOGICO" MA NON VINCOLATE AI SENSI DELLA LETTERA M) DELL'ART.1 DELLA L.431/85 - AREE A C.D. RISCHIO IDROLOGICO

**LEGENDA ZONAZIONE**

- ZONA C - ESPANSIONE EDILIZIA (ART. 16 DELLE N.T.A.)**
  - C4 - RESIDENZIALE - RESIDENZIALE (L.R. 72/79 ART.8)
- ZONA D - IMPIANTI PRODUTTIVI (ART. 17 DELLE N.T.A.)**
  - D2 - ZONA INDUSTRIALE - ARTIGIANALE DI NUOVO IMPIANTO
- ZONA E - AGRICOLA (ART. 18 DELLE N.T.A.)**
  - E1 - AGRICOLA NORMALE (ART.19 DELLE N.T.A.)
  - E2 - AGRICOLA SPECIALE (ART.20 DELLE N.T.A.)
  - E3 - AGRICOLA VINCOLATA (ART.21 DELLE N.T.A.)
  - E4 - ZONE BOSCHIVE (ART.22 DELLE N.T.A.)

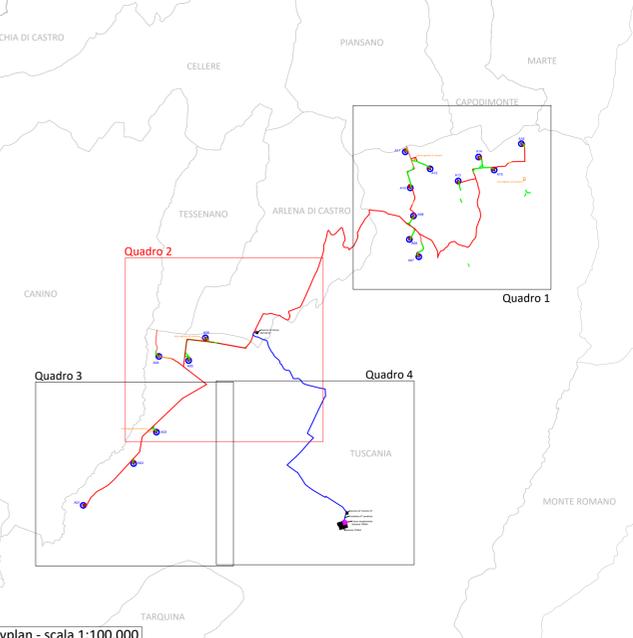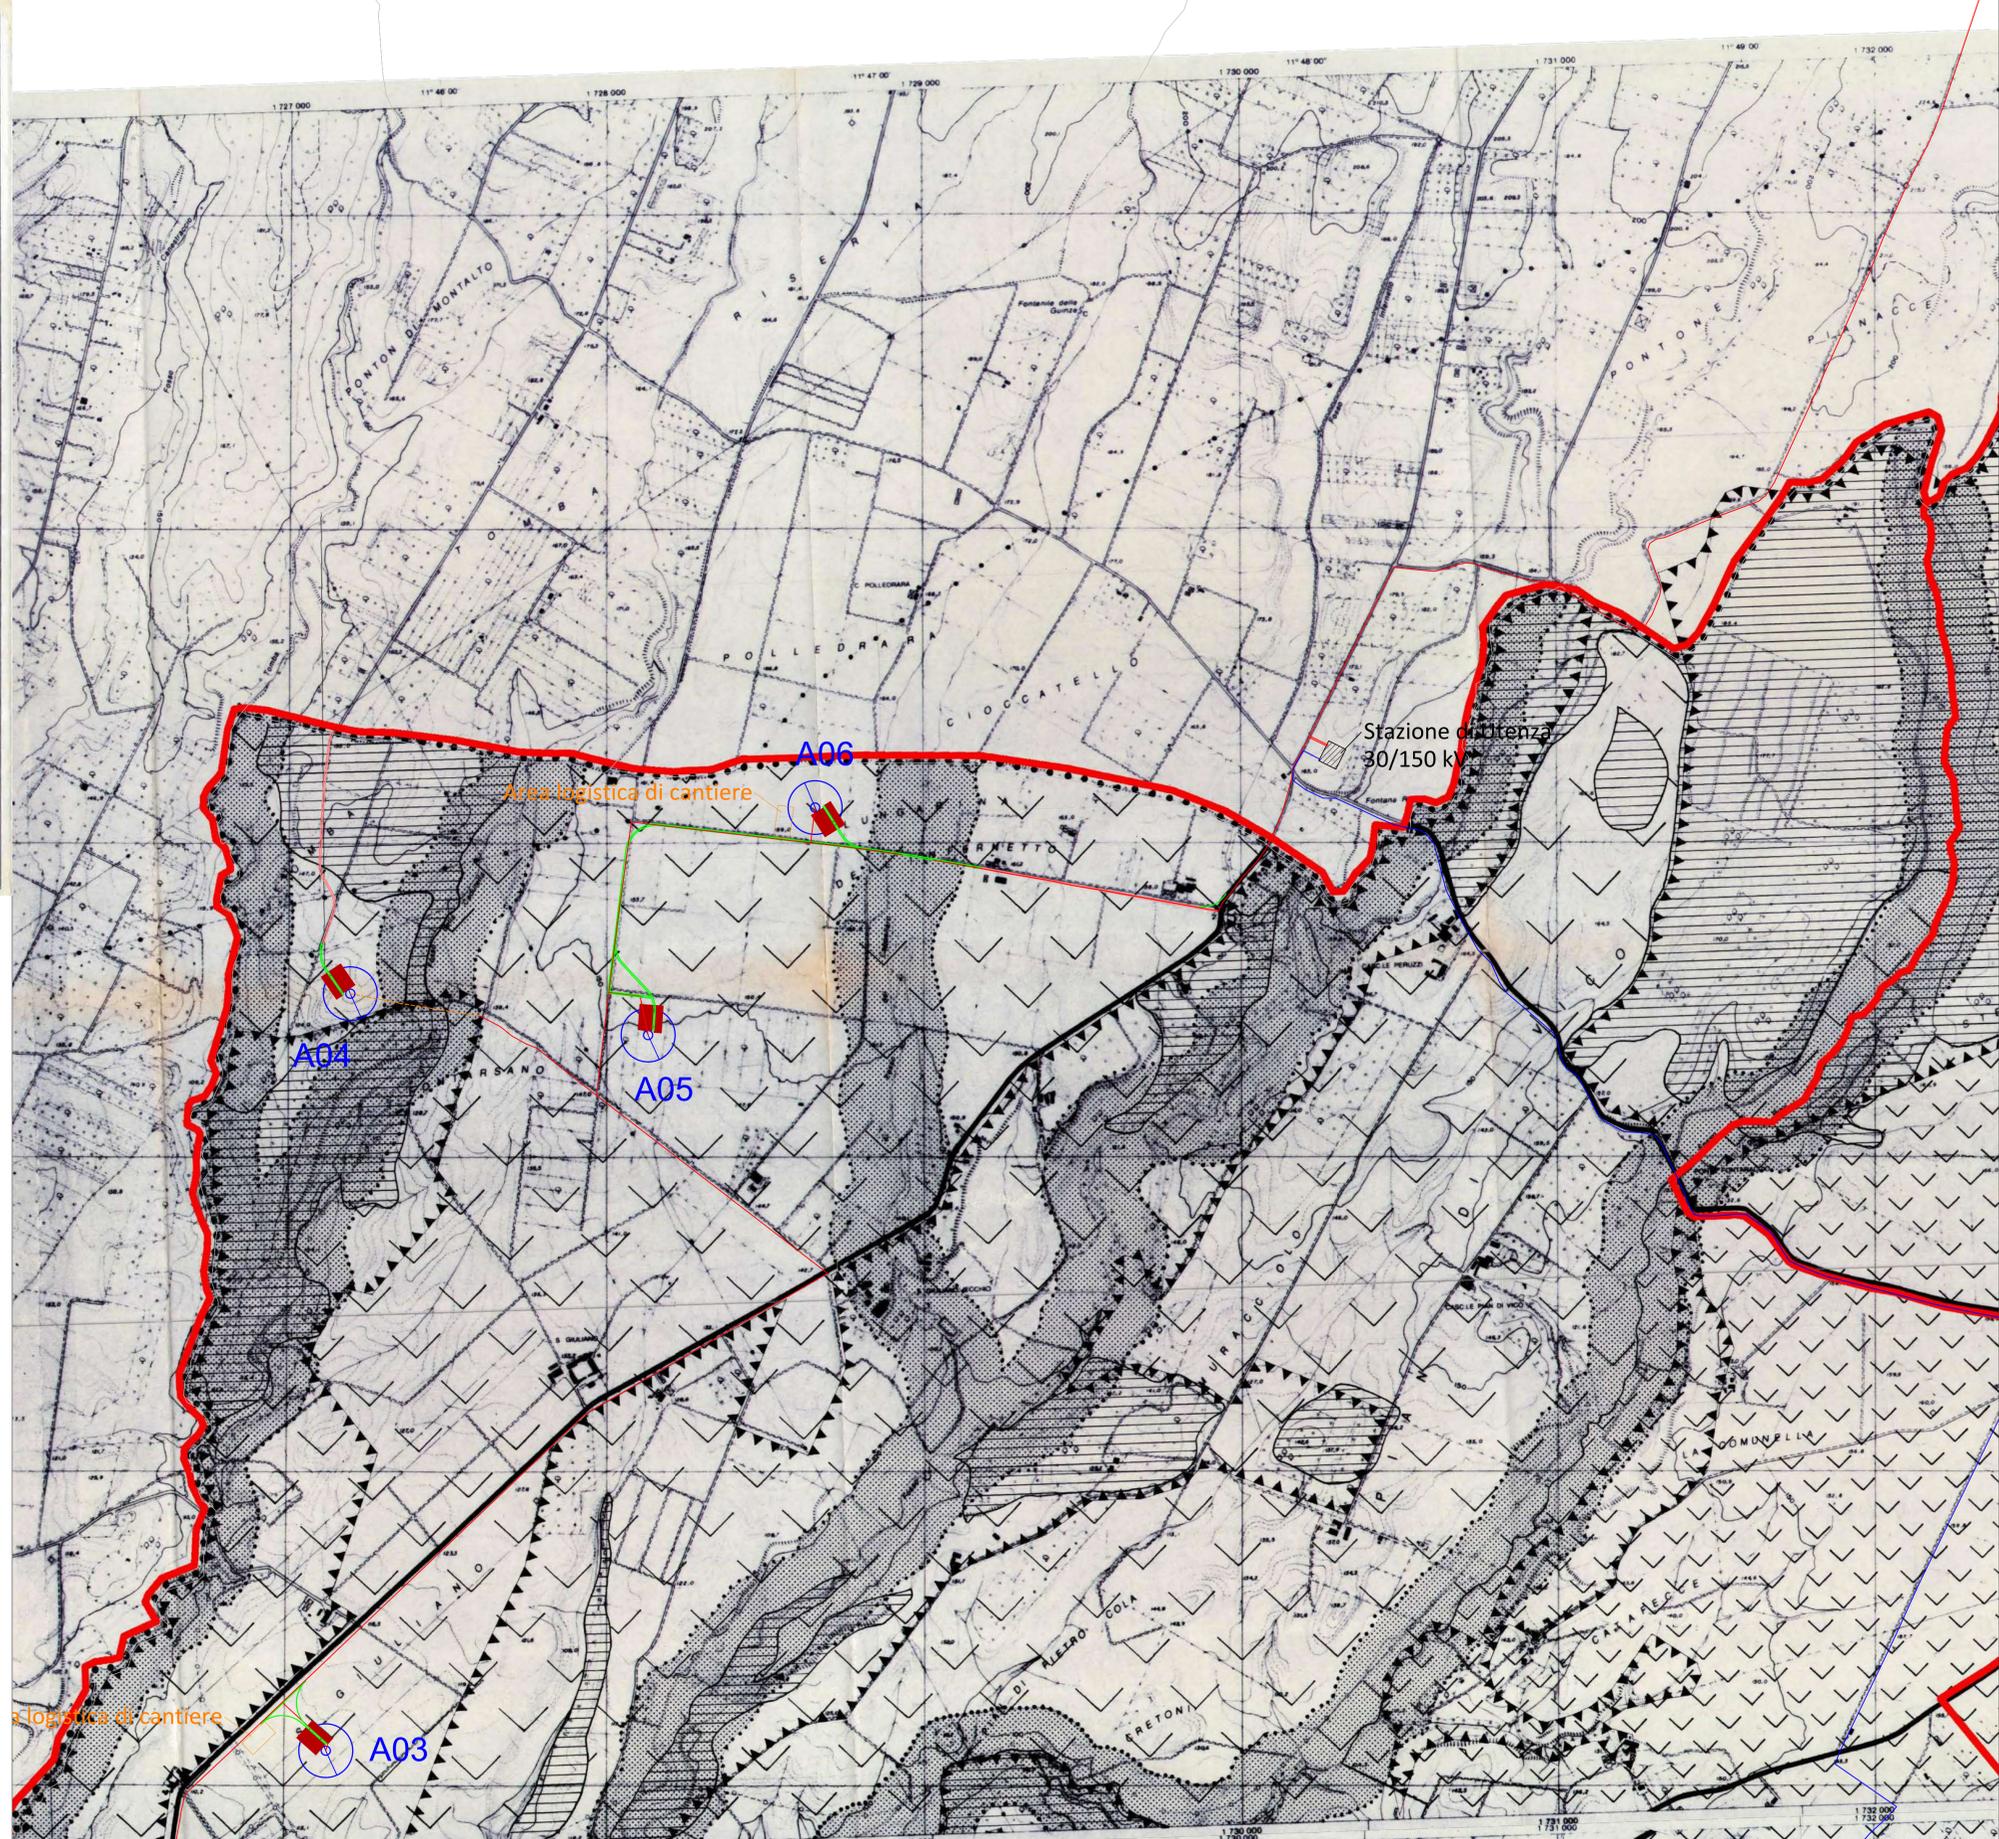

Keyplan - scala 1:100.000

**Legenda**

	Aerogeneratore di progetto		Strade esistenti da adeguare
	Piazzola di montaggio aerogeneratore		Cavidotto MT interrato
	Piazzola stoccaggio pale		Cavidotto MT interrato - tratto in TOC
	Viabilità di progetto		Cavidotto AT interrato

**REGIONE LAZIO**  
**PROVINCIA DI VITERBO**

Comuni:  
 Tuscania e Arlena di Castro  
 Località "Mandria Casaletto - San Giuliano - Cioccatello - Campo Villano"

**PROGETTO DEFINITIVO PER LA REALIZZAZIONE DI UN IMPIANTO DI PRODUZIONE DI ENERGIA ELETTRICA DA FONTE EOLICA**

Sezione 2:  
**STUDIO DI INSERIMENTO URBANISTICO E VINCOLISTICO**

Titolo elaborato:  
 P.R.G. DEL COMUNE DI TUSCANIA - Quadro 2


N. Elaborato: 2.5.2 Scala: 1:10000

<b>Committente</b>  think energy WPD San Giuliano S.r.l. Viale Aventino, 102 00153 Roma (RM) c.f. e P.IVA 15443461007	<b>Progettazione</b>  sede legale e operativa San Giorgio Dei Sarnio (BN) via de Gasperi 61 sede operativa Lucera (FG) S.S.17 loc. Vaccarella snc c/o Villaggio Don Bosco P.IVA 01465940623 Azienda con sistema gestione qualità Certificato N. 50 100 11873  Progettista Dott. Ing. NICOLA FORTE
---	---

Rev.	Data	Elaborazione	Approvazione	Emissione	DESCRIZIONE
00	Maggio 2020	PPP	PM	NF	Emissione progetto definitivo
		sgia	sgia	sgia	



Nome File sorgente: GE.TSC01.PD.2.5.2.dwg Nome file stampa: GE.TSC01.PD.2.5.2.pdf Formato di stampa: 594 x 1050

# P.R.G. VARIANTE GENERALE

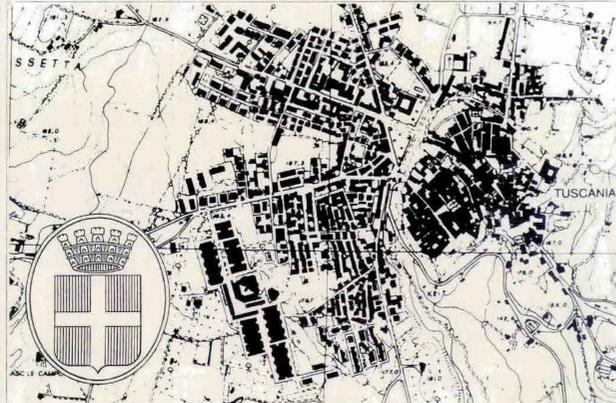

<b>PROGETTISTA:</b> Arch. Roberto Chiatti <b>COLLABORATORE:</b> Geom. Paolo Muroli		<b>OGGETTO DELLA TAVOLA:</b> Zonizzazione Territorio Comunale per ubicazione impianti per produzione di energia elettrica da fonti rinnovabili	
<b>CONSEGNA TO IL:</b> IL SINDACO	<b>RAPP:</b> 1/10000	<b>N. STRALCIO:</b> P	<b>N. VARIANTE:</b> 1
<b>IL SEGRETARIO</b>	<b>TIPO:</b> P	<b>NUMERO TAVOLA:</b> 1	
<b>DEL. ADOZ. C.C.</b> DEL. APPROV. G.R.L.		<b>SOSTITUISCE IL:</b> SOSTITUITO DAL	
		<b>QUADRO D'UNIONE</b>	

	CONFINE DEL TERRITORIO COMUNALE
	PERIMETRO ZONAZIONE TERRITORIO COMUNALE PER UBICAZIONE IMPIANTI PER PRODUZIONE DI ENERGIA ELETTRICA DA FONTI RINNOVABILI
	<b>ZONA C - ESPANSIONE EDILIZIA</b> (ART. 16 DELLE N.T.A.)
	C4 - URBANISTICO - RESIDENZIALE (L.R. 72/79 ART.8)
	<b>ZONA D - IMPIANTI PRODUTTIVI</b> (ART. 17 DELLE N.T.A.)
	D2 - ZONA INDUSTRIALE - ARTIGIANALE DI NUOVO IMPIANTO
	<b>ZONA E - AGRICOLA</b> (ART. 18 DELLE N.T.A.)
	E1 - AGRICOLA NORMALE (ART.19 DELLE N.T.A.)
	E2 - AGRICOLA SPECIALE (ART.20 DELLE N.T.A.)
	E3 - AGRICOLA VINCOLATA (ART.21 DELLE N.T.A.)
	E4 - ZONE BOSCHIVE (ART.23 DELLE N.T.A.)
	<b>AREE SOTTOPOSTE A VINCOLO DI RISPETTO</b> (ART. 26 DELLE N.T.A.)
	(c) - VINCOLO PATRIMONIALE DEL CENTRO STORICO ED AREE CIRCOSTANTI (D.D.M.M. 13/10/61 n. 5/7/71 AL SENSO DELLA L.1497/39)
	(c) - VINCOLO L.431/85 ART.1 LETT.C) CORSE D'ACQUA SCORRENTI NEGLI ELENCI DELLE ACQUE PUBBLICHE DI CUI AL R.D. 1775/37
	(c) - VINCOLO IDROLOGICO L.3267 del 23/12/23
	AREE INDIVIDUATE DAL PTP n.2 LITORALE NORD: ADOTTATO CON D.G.R. n.2588 DEL 20/01/87 DAL "PARCO DI INTERESSE ARCHEOLOGICO" MA NON VINCOLATE AI SENSI DELLA LETTERA M) DELL'ART.1 DELLA L.431/85 - AREE A C.D. RISERVA ARCHEOLOGICA
<b>CLASSIFICAZIONE DELLA VIABILITA'</b>	
	VIABILITA' DI PROGETTO
	TANGENZIALE ESTERNA A SCORRIMENTO VELOCE (CONGIUNGENZE LA S.P. PER VITERBO CON LA S.P. TARQUINENSE)
	VIABILITA' ESISTENTE
	STRADA PROVINCIALE
	STRADA COMUNALE

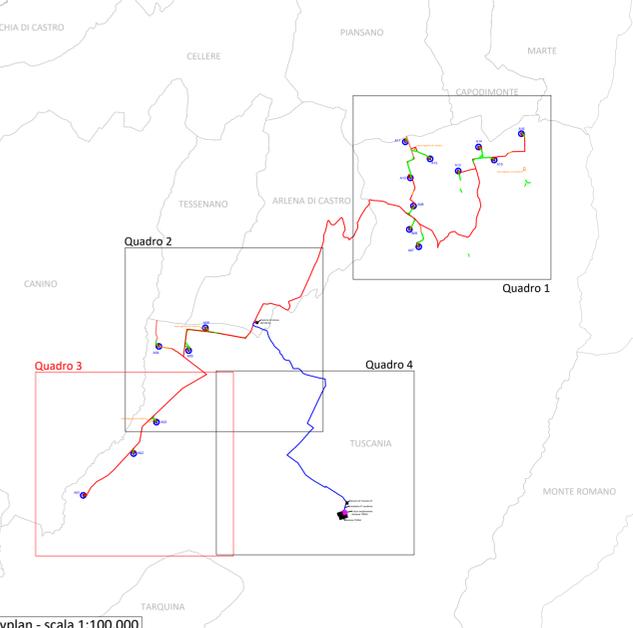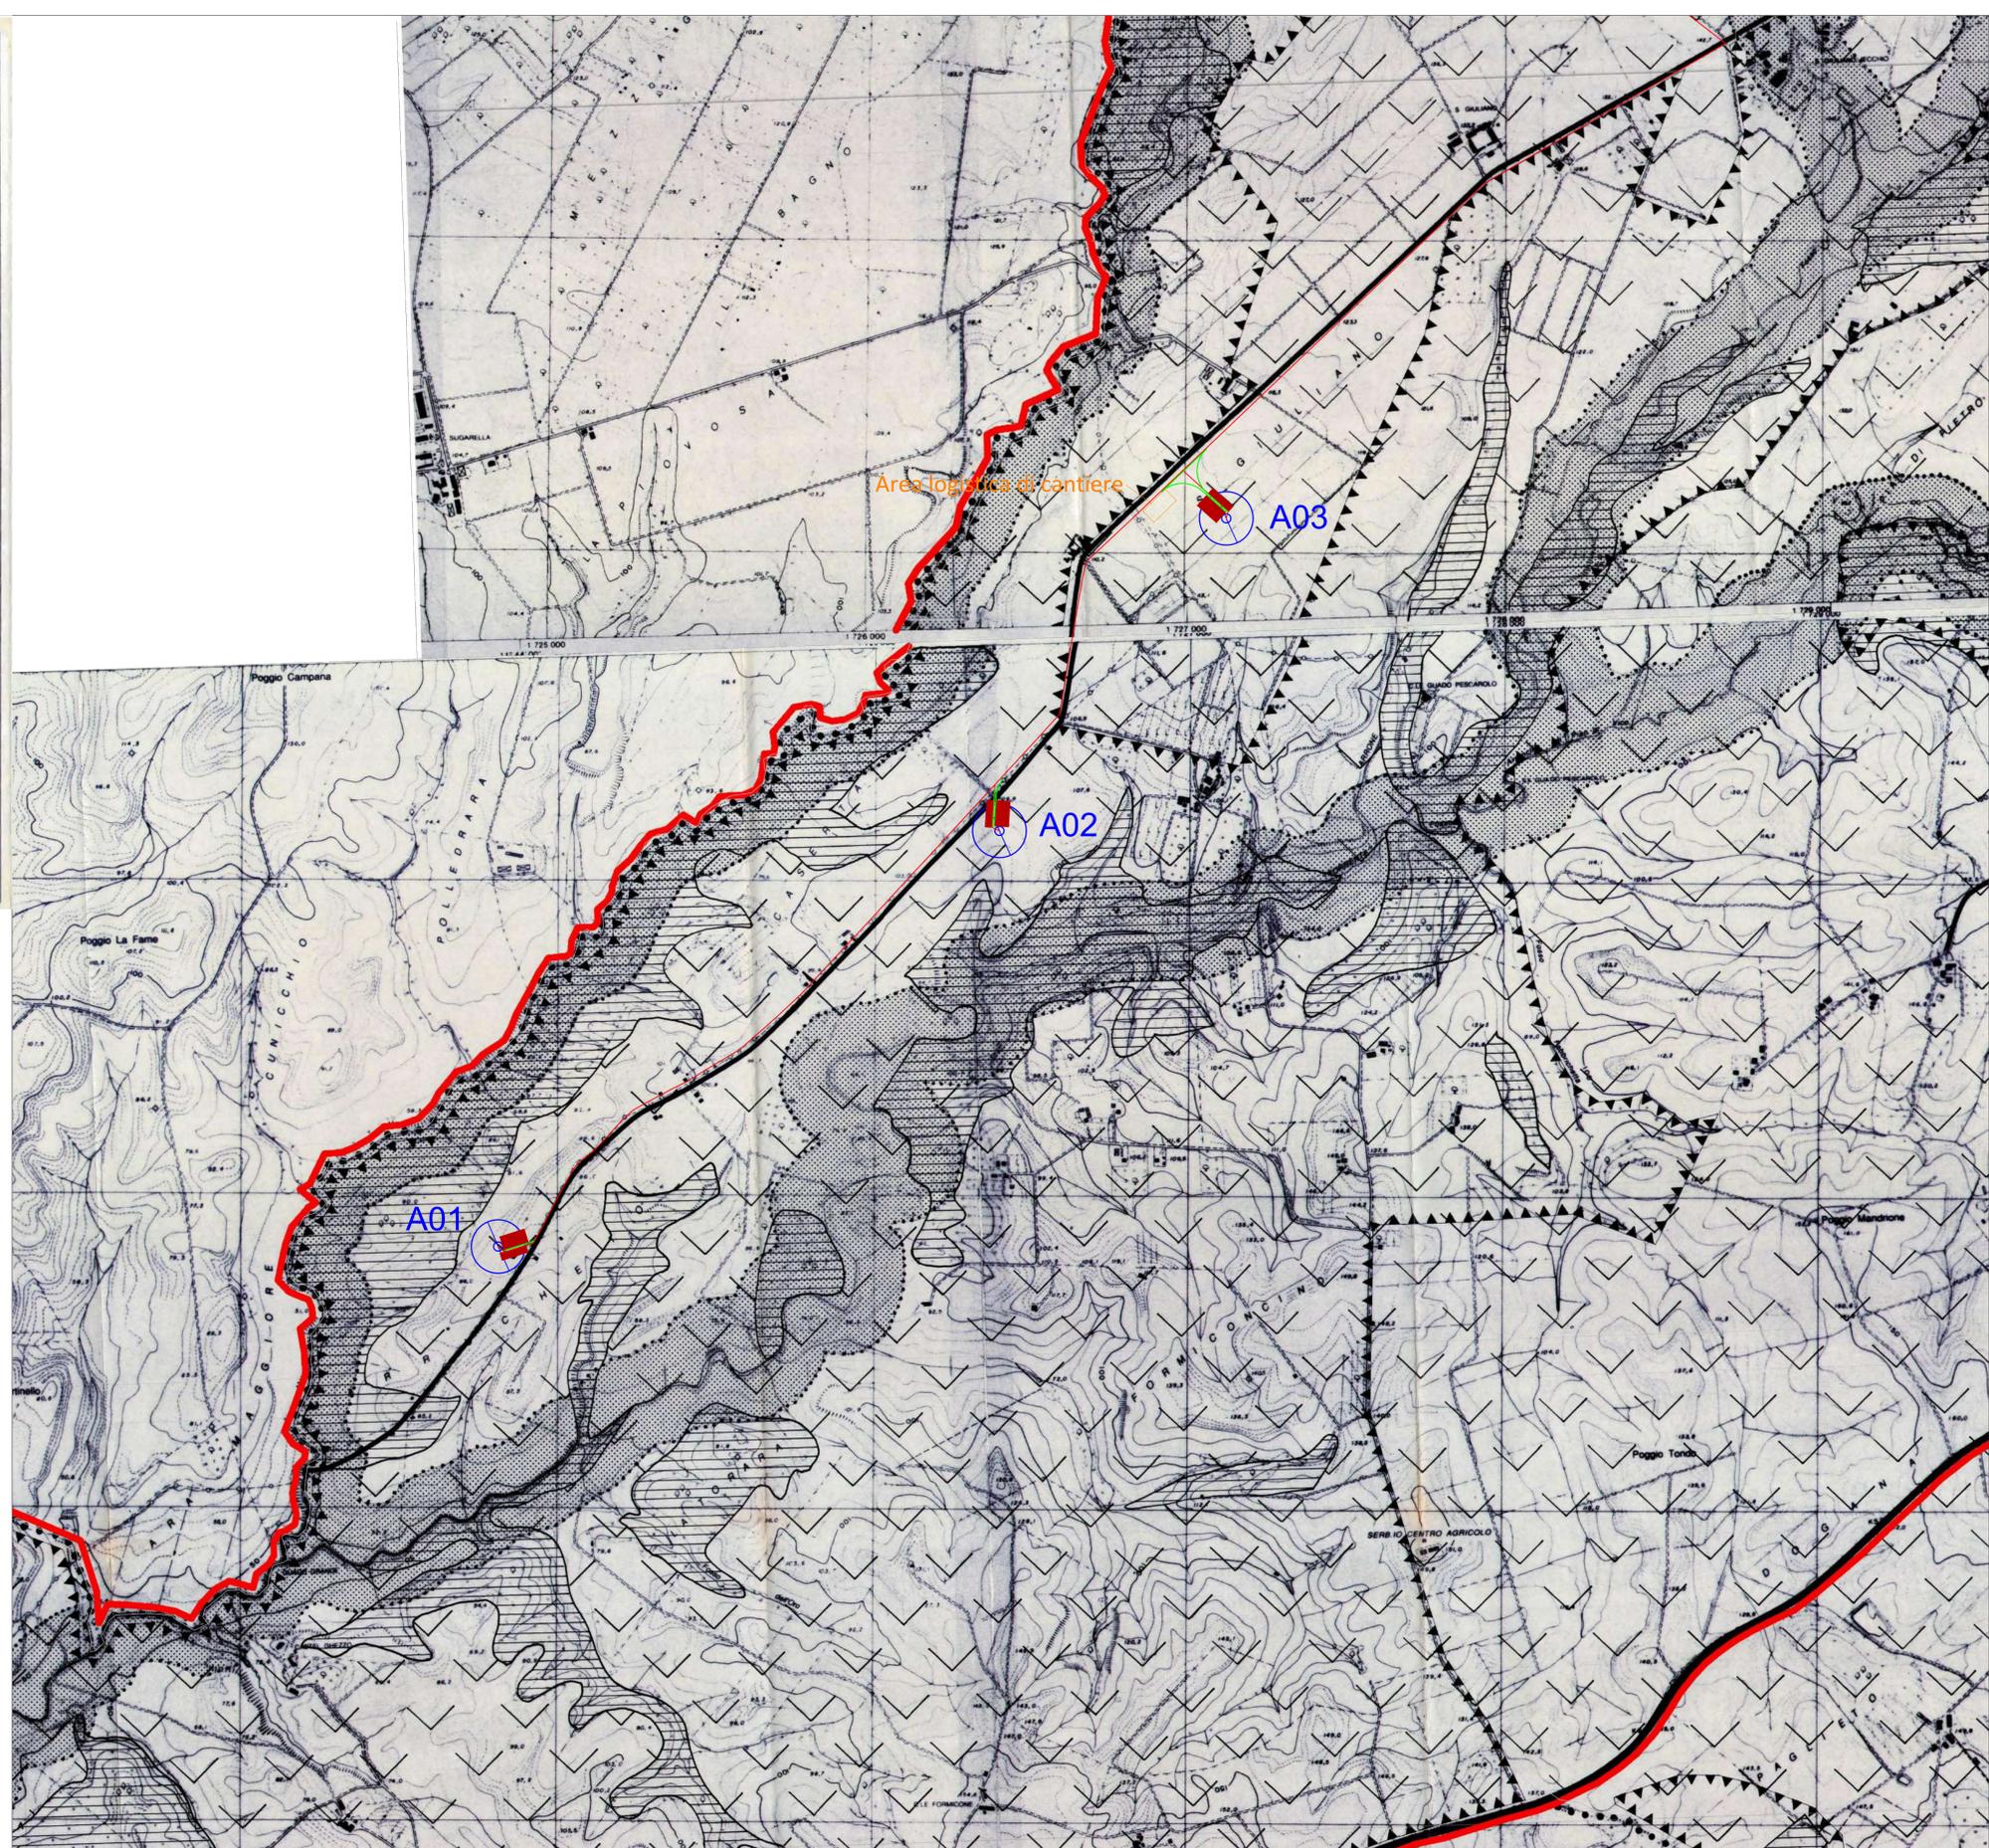

Keyplan - scala 1:100.000

**Legenda**

	Aerogeneratore di progetto		Strade esistenti da adeguare
	Piazzola di montaggio aerogeneratore		Cavidotto MT interrato
	Piazzola stoccaggio pale		Cavidotto MT interrato - tratto in TOC
	Viabilità di progetto		Cavidotto AT interrato

**REGIONE LAZIO**  
**PROVINCIA DI VITERBO**

Comuni:  
 Tuscania e Arlena di Castro  
 Località "Mandria Casaletto - San Giuliano - Cioccatello - Campo Villano"

**PROGETTO DEFINITIVO PER LA REALIZZAZIONE DI UN IMPIANTO DI PRODUZIONE DI ENERGIA ELETTRICA DA FONTE EOLICA**

Sezione 2:  
**STUDIO DI INSERIMENTO URBANISTICO E VINCOLISTICO**

Titolo elaborato:  
 P.R.G. DEL COMUNE DI TUSCANIA - Quadro 3

N. Elaborato: 2.5.3      Scala: 1:10000

Committente  think energy WPD San Giuliano S.r.l. Via S. Maria, 102 00153 Roma (RM) c.f. e P.IVA 15449461007	Progettazione  sede legale e operativa San Giorgio Dei Sarnio (BN) via de Gasperi 61 sede operativa Lucera (FG) S.S.17 loc. Vaccarella snc c/o Villaggio Don Bosco P.IVA 01465940623 Azienda con sistema gestione qualità Certificato N. 50 100 11873  Progettista Dott. Ing. Nicola FORTE
--	--

00	Maggio 2020	PPP	PM	NF	Emissione progetto definitivo
Rev.	Data	Elaborazione	Approvazione	Emissione	DESCRIZIONE
Nome File sorgente		GE.TSC01.PD.2.5.3.dwg	Nome file stampa	GE.TSC01.PD.2.5.3.pdf	Formato di stampa 594 x 1050

# P.R.G. VARIANTE GENERALE



PROGETTISTA: <b>Arch. Roberto Chiatti</b> COLLABORATORE: Geom. Paolo Muroli		OGGETTO DELLA TAVOLA: Zonizzazione Territorio Comunale per ubicazione impianti per produzione di energia elettrica da fonti rinnovabili	
CONSEGNA IL	RAPP.	N. STRALCIO	N. VARIANTE
	1/10000		
IL SINDACO	IL SEGRETARIO	TIPO	NUMERO TAVOLA
		P	1
		QUADRO D'UNIONE	
DEL. ADOZ. C.C.	SOSTITUISCE IL		
DEL. APPROV. G.R.L.	SOSTITUITO DAL		

**CLASSIFICAZIONE DELLA VIABILITA'**

**VIABILITA' DI PROGETTO**

- TANGENZIALE ESTERNA A SCORRIMENTO VELOCE (CONGIUNGENTE LA S.P. PER VITERBO CON LA S.P. TARQUINENSE)

**VIABILITA' ESISTENTE**

- STRADA PROVINCIALE
- STRADA COMUNALE

**AREE SOTTOPOSTE A VINCOLO DI RISPETTO (ART. 28 DELLE N.T.A.)**

- (c) - VINCOLO PATRIMONIALE DEL CENTRO STORICO ED AREE CIRCOSTANTI (D.D.M. 13/10/61 n. 5/7/71 AL SENSO DELLA L.149/79)
- (c) - VINCOLO L.431/85 (ART.1 LETT.C) CORSI D'ACQUA SCORTI NEGLI ELENCI DELLE ACQUE PUBBLICHE DI CUI AL R.D. 1775/37
- VINCOLO IDROLOGICO L.3261 del 23/12/23
- AREE INDICATE DAL PTP n.2 LITORALE NORD: ADOTTATO CON D.G.R. n.2588 DEL 28/04/87 (SUA) "AREE DI INTERESSE ARCOLOGICO" MA NON VINCOLATE AI SENSI DELLA LETTERA M) DELL'ART.1 DELLA L.431/85 - AREE A C.D. RISCHIO IDROLOGICO

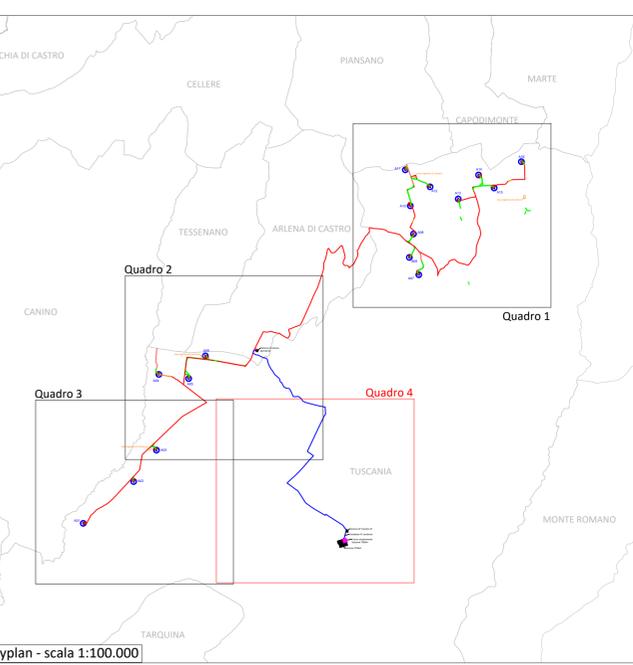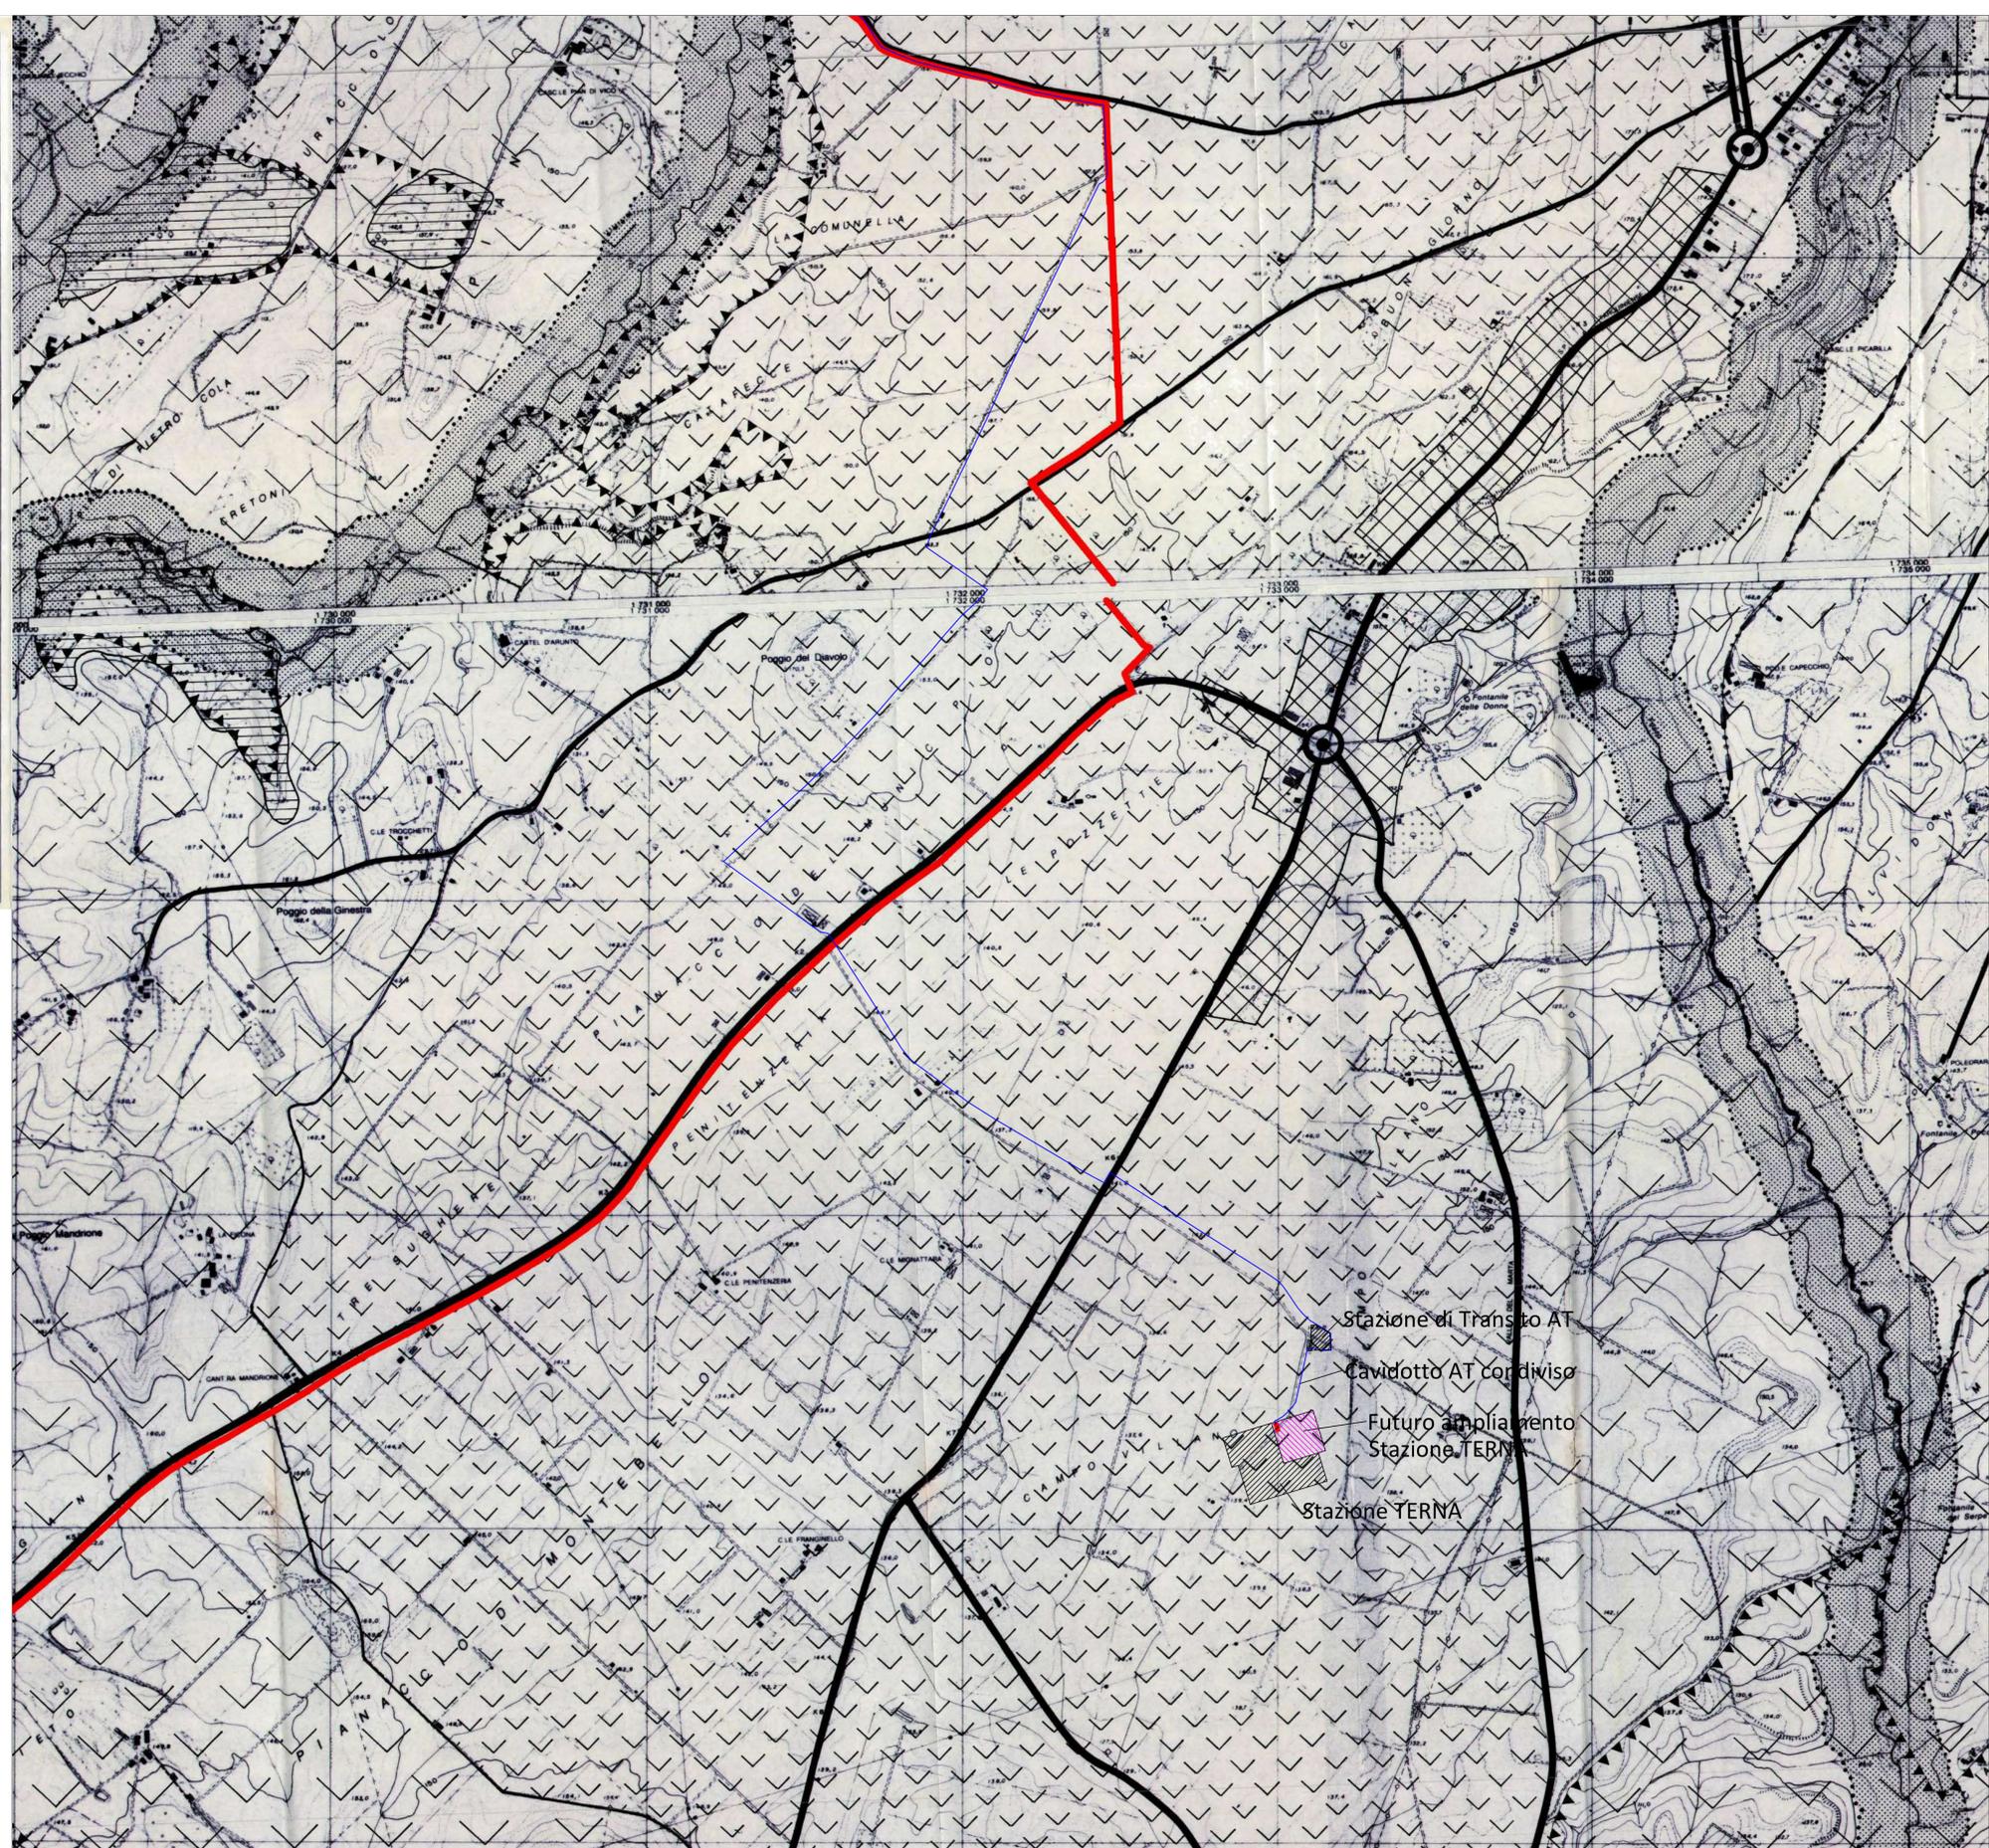

Keyplan - scala 1:100.000

Legenda

- Cavidotto AT interrato

**REGIONE LAZIO  
PROVINCIA DI VITERBO**

Comuni:  
Tuscania e Arlena di Castro  
Località "Mandria Casaletto - San Giuliano - Cioccatello - Campo Villano"

**PROGETTO DEFINITIVO PER LA REALIZZAZIONE DI UN IMPIANTO DI PRODUZIONE DI ENERGIA ELETTRICA DA FONTE EOLICA**

Sezione 2:  
**STUDIO DI INSERIMENTO URBANISTICO E VINCOLISTICO**

Titolo elaborato:  
P.R.G. DEL COMUNE DI TUSCANIA - Quadro 4

N. Elaborato: 2.5.4

Scala: 1:10000



WPD San Giuliano S.r.l.  
Viale Aventino, 102  
00153 Roma (RM)  
c.f. e P.IVA 15443461007

Amministratore  
Ing. Lorenzo LONGO



sede legale e operativa  
San Giorgio Del Sannio (BN) via de Gasperi 61  
sede operativa  
Lucera (FG) S.S.17 loc. Vaccarella snc c/o Villaggio Don Bosco  
P.IVA 01465940623  
Azienda con sistema gestione qualità Certificato N. 50 100 11873

Progettista  
Dott. Ing. Nicola FORTE

Rev.	Data	Elaborazione	Approvazione	Emissione	DESCRIZIONE
00	Maggio 2020	PPP	PM	NF	Emissione progetto definitivo
		sgia	sgia	sgia	

Nome File sorgente: GE.TSC01.PD.2.5.4.dwg Nome file stampa: GE.TSC01.PD.2.5.4.pdf Formato di stampa: 594 x 1050