


Legenda

	Aerogeneratore di progetto
	Piazzola di montaggio aerogeneratore
	Piazzola stoccaggio pale
	Viabilità di progetto
	Strade esistenti da adeguare
	Cavidotto MT interrato
	Cavidotto MT interrato tratto in TOC
	Cavidotto AT interrato

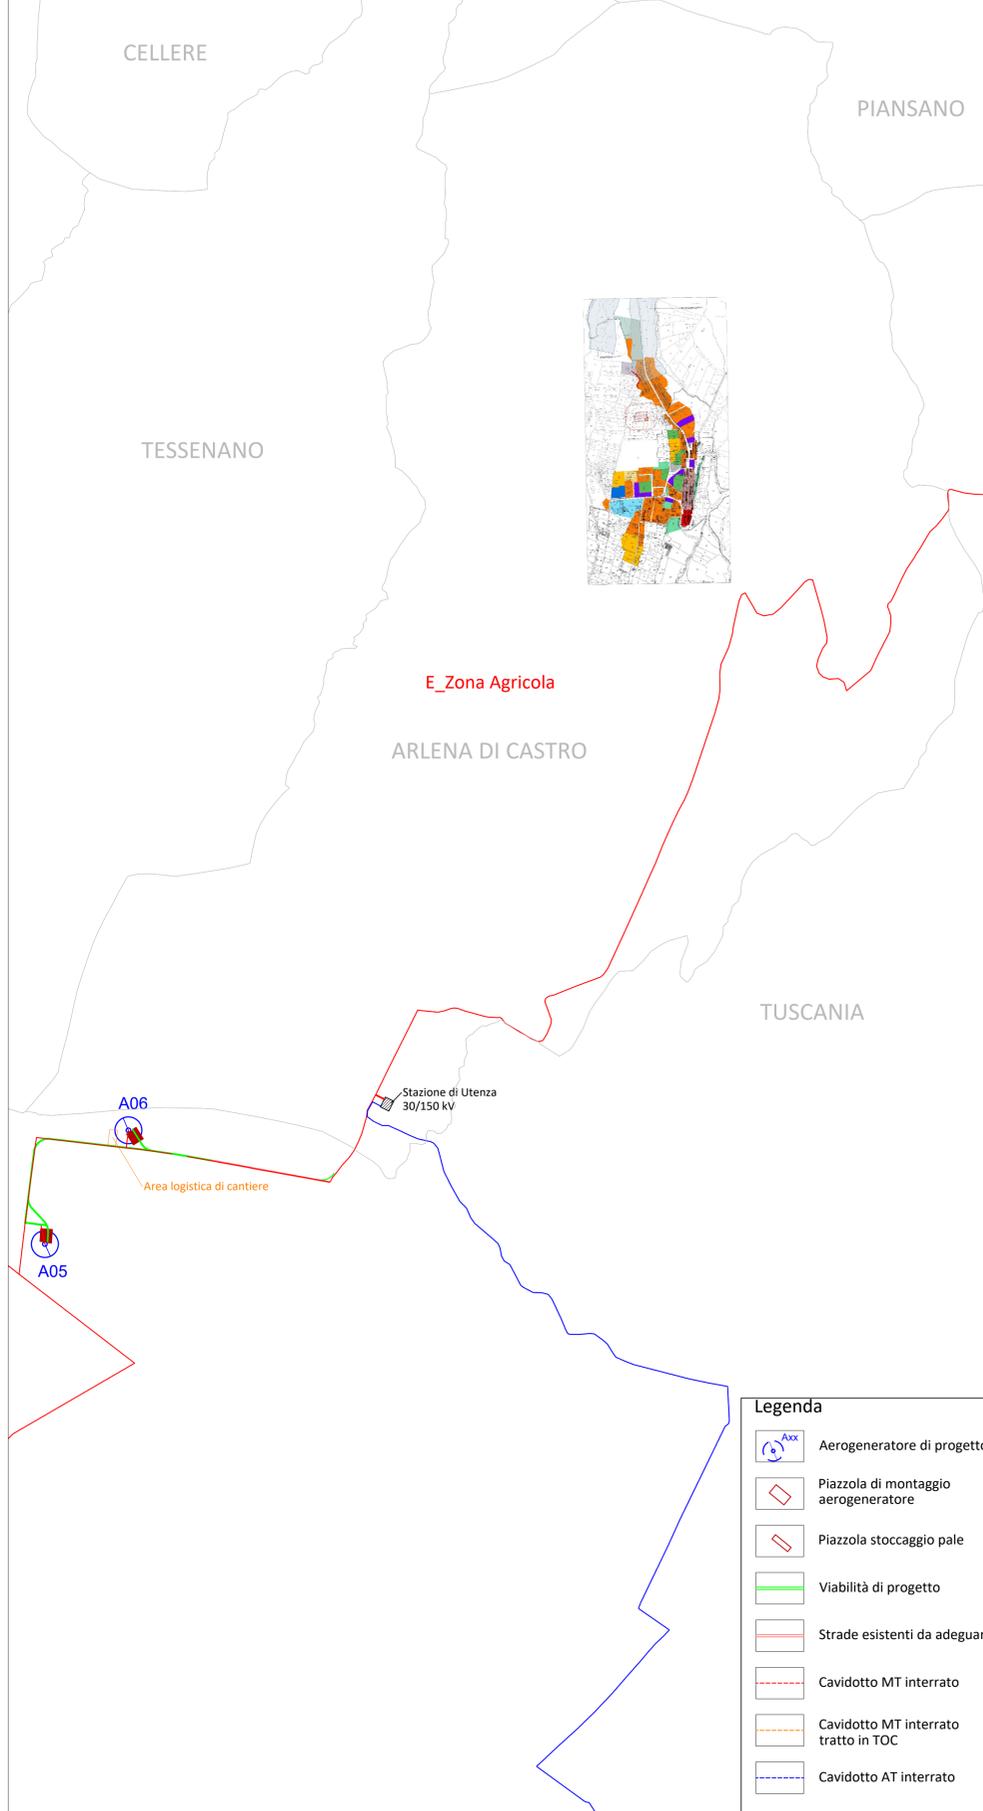

Legenda

	Aerogeneratore di progetto
	Piazzola di montaggio aerogeneratore
	Piazzola stoccaggio pale
	Viabilità di progetto
	Strade esistenti da adeguare
	Cavidotto MT interrato
	Cavidotto MT interrato tratto in TOC
	Cavidotto AT interrato

Comune di Arlena di Castro
 Regione Lazio
 Provincia di Viterbo

Variante Puntuale al Piano Regolatore Generale
 Reperimento zone PEEP e zona produttiva e ripermetrazioni di adeguamento

Elaborato di Pianificazione Urbanistica

N. Revisione	Data	Contenuto della revisione	Redatto	Revisionato	Approvato
A.1.0	Febb. 2015	Prima emissione	A.B.	G.P.	A.B.
A.2.0	Genn. 2018	Prima emissione	A.B.	G.P.	A.B.

Tav.: **10** Nome del Documento: PRG Vigente su base CTR; PRG Vigente su base catastale; Variante Puntuale al PRG su base catastale - adeguato alla valutazione del documento di Scoping prodotto dalla Regione Lazio - prot registro ufficiale U. 0427075.23-08-2017

Tipo di Documento: N. Pagine documento: 1:3.000

Committente: **Comune di Arlena di Castro** il Sindaco: **Publio Cascianelli**

Livello di riservatezza: 1 Progettazione: **Ing. Alvaro Baffo** - Loc. San Lazzaro snc - 01022 Bagnoregio (VT) Tel.0761/927773 - Fax: 0761/92999 - Cell.337/927198 - E-mail: abaffo@infinito.it


Codice - numero seriale AACVPA 0 0 0 Arch. **Giorgio Pierini**

LEGENDA PRG Vigente

- A - Centro storico
- B- Conservazione del tessuto edilizio e viario
- B- Ristrutturazione e completamento edilizio
- C - Nuove espansioni
- E- Zona agricola
- F- Servizi connessi con la residenza
- F- Servizi privati di uso pubblico
- F- Servizi tecnologici specializzati
- G- Verde pubblico
- G- Impianti sportivi
- G- Verde privato
- Vincolo Cimiteriale
- Parcheggi

LEGENDA Variante al PRG e Traduzione PRG vigente su base catastale

- A_Centro storico
- B1_Conservazione del tessuto edilizio e viario
- B2_Ristrutturazione e completamento edilizio
- C_Nuove espansioni
- Area PEEP - attuata
- E_Zona agricola
- F1_Servizi connessi alla residenza
- F2_Servizi privati di uso pubblico
- F3_Servizi tecnologici specializzati
- G1_Verde pubblico
- G2_Impianti sportivi
- G3_Verde privato
- Parcheggi
- Fascia di rispetto cimiteriale
- Zona cimiteriale
- Ampliamento zona cimiteriale
- Area PEEP - nuova zona
- Verde pubblico - nuova zona G1
- Area a servizi - nuova zona F1
- D_Area artigianale - nuova zona

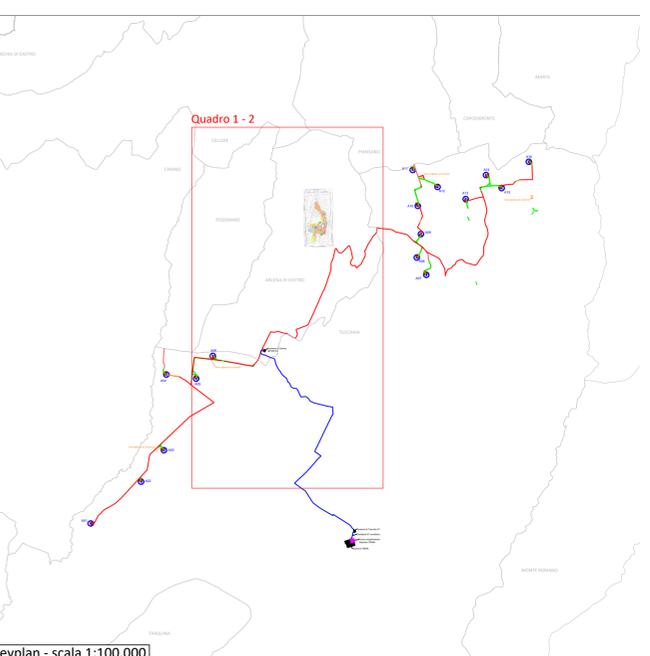

Keyplan - scala 1:100.000

REGIONE LAZIO
 PROVINCIA DI VITERBO

Comuni:
 Tuscania e Arlena di Castro
 Località "Mandria Casaletto - San Giuliano - Cioccatello - Campo Villano"

PROGETTO DEFINITIVO PER LA REALIZZAZIONE DI UN IMPIANTO DI PRODUZIONE DI ENERGIA ELETTRICA DA FONTE EOLICA

Sezione 2:
STUDIO DI INSERIMENTO URBANISTICO E VINCOLISTICO

Titolo elaborato:
P.R.G. DEL COMUNE DI ARLENA DI CASTRO - VARIANTE PUNTUALE AL PIANO REGOLATORE GENERALE

N. Elaborato: 2.5.6 Scala: 1:20000

Committente:

Progettazione:

sede legale e operativa: San Giorgio Del Sarnio (BN) via de Gasperi 61
 sede operativa: Lucrea (FG) S.S.17 loc. Vaccarella snc c/o Villaggio Don Bosco P.IVA.01460840223
 Azienda con sistema gestione qualità Certificato N. 50 100 11873

Amministratore: **Ing. Lorenzo LONGO**

Progettista: **Dott. Ing. Nicola FORTE**

OG	Data	PPF	PM	NF	Emissione progetto definitivo
Rev.	Data	Elaborazione	Approvazione	Emissione	DESCRIZIONE

Nome file sorgente: GE.TSC01.PD.2.5.6.dwg Nome file stampa: GE.TSC01.PD.2.5.6.pdf Formato di stampa: 594 x 1050